



TECKENFÖRKLARING


KOORDINATSYSTEM I PLAN: SWEREF 99 16 30
KOORDINATSYSTEM I HÖJD: RH2000

NYA ANLÄGGNINGAR

- 0+000 NY JÄRNVÄG MED LÄNGDMÄTNINGSSTRECK OCH LÄNGDANGIVELSE
- BRO
- LEDNING
- TRUMMA
- DIKE, ÄFÄRA OCH DAMMAR/MAGASIN INK. FLÖDESPIL
- JÄRNVÄGSDIKE
- NY JÄRNVÄG MED SLÄNT
- YY/YYY NY ALLMÄN VÄG MED LÄNGDMÄTNINGSSTRECK OCH LÄNGDANGIVELSE
- FÖRSLAG TILL NY ENSKILD VÄG
- VATTENVERKSAMHET (ID)
- BETONGTUNNEL/TRÄG
- BERGTUNNEL
- ÖVRIGT
- BEFINTLIG VÄGMITT
- BEFINTLIGT VATTENDRAG, SJÖ, STRANDLINJE
- NY JÄRNVÄGSMARK MED ÄGANDERÄTT
- NY JÄRNVÄGSMARK MED SERVITUTSRÄTT SAMT TILLFÄLLIG NYTTJANDERÄTT
- NY JÄRNVÄGSMARK MED ÄGANDERÄTT ALTERNATIVT SERVITUTSRÄTT OCH NYTT VÄGOMRÅDE MED INSKRÄNKT VÄGRÄTT
- NYTT VÄGOMRÅDE MED VÄGRÄTT
- TILLFÄLLIG NYTTJANDERÄTT

BEFINTLIGA GRÄNSER

- TRAKTGRÄNS
- FASTIGHETSGRÄNS
- KOMMUNGRÄNS

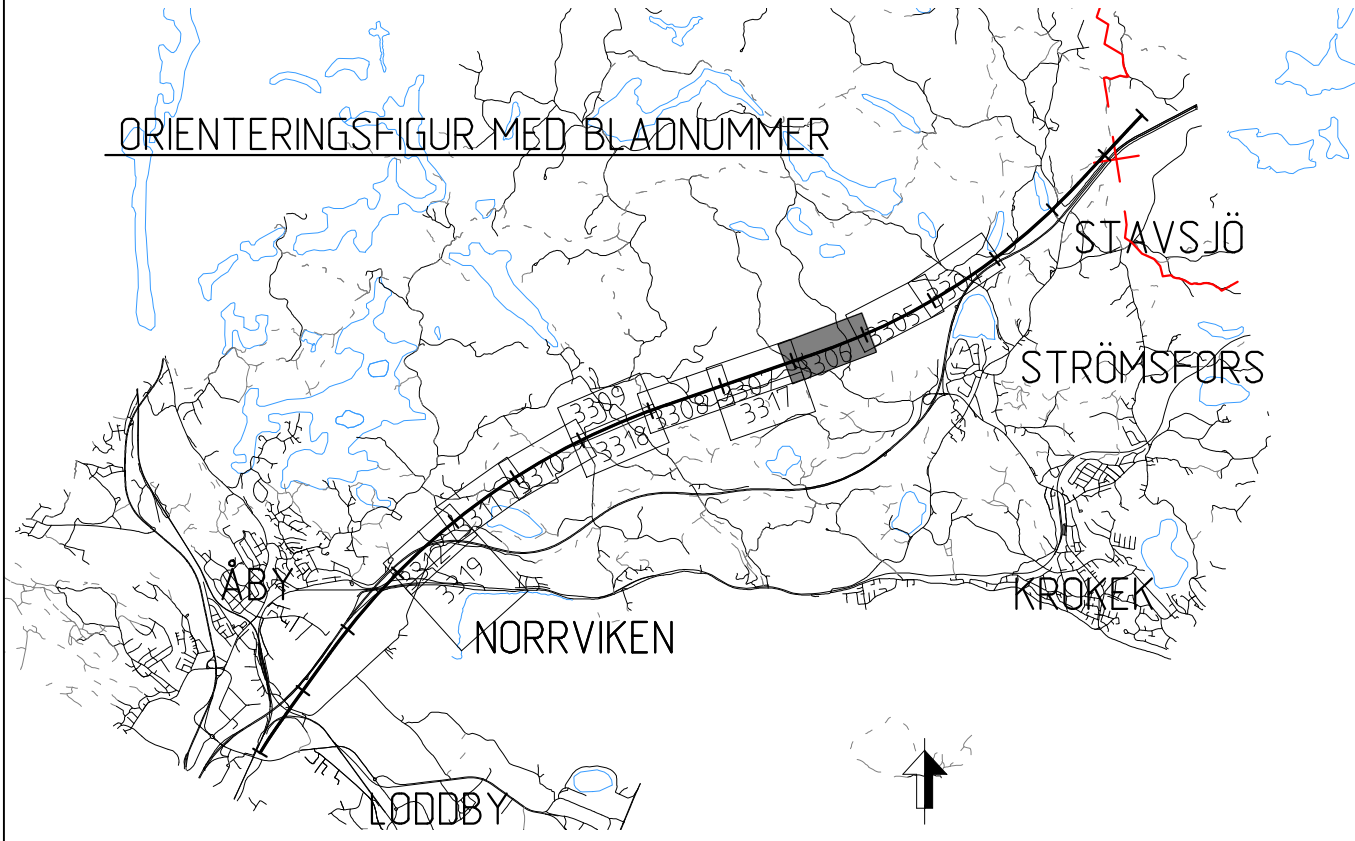

ÄNDR. / ÄNDRINGEN AVSER		SEK		ÄNDR. DATUM
LEVERANTÖR		TEKNIKOMRÅDE		
SWECO		MILJÖ		
UPPDRAGSNUMMER		KONSTRUKTIONSNUMMER		GRANSKNINGSSTATUS / SYFTE
30000904-014				GODKÄND
TRAFIKVERKET		MILJÖPROVNING		
SKAPAD AV		ANLÄGGNINGSTYP		
SWECO/SEXCCC		MILJÖ (ÖVERGRIPANDE)		
GRANSKAD AV		MILJÖ (ÖVERGRIPANDE)		
SWECO/SEEDER		MILJÖ (ÖVERGRIPANDE)		
GODKÄND AV		MILJÖ (ÖVERGRIPANDE)		
SWECO/SECUMI		MILJÖ (ÖVERGRIPANDE)		
DATUM		FÖRSLAG		
2024-02-15		A1		
SKALA		RITINGSNUMMER FÖRVALTNING		
1:2000		3306		
BLAD		BLAD		
3306		3307		
ID: /username		ID: /username		


BETECKNINGAR I PROFIL

- SPÅR (RÖK)
- BEFINTLIG MARKNIVÅ I PROFILLINJEN
- BEDÖMD BERG NIVÅ
- DRÄNERINGSNIVÅ

- JÄRNVÄG PÅ BANK
- JÄRNVÄG I SKÄRNING

- MARK
- BERG

- BERGTUNNEL

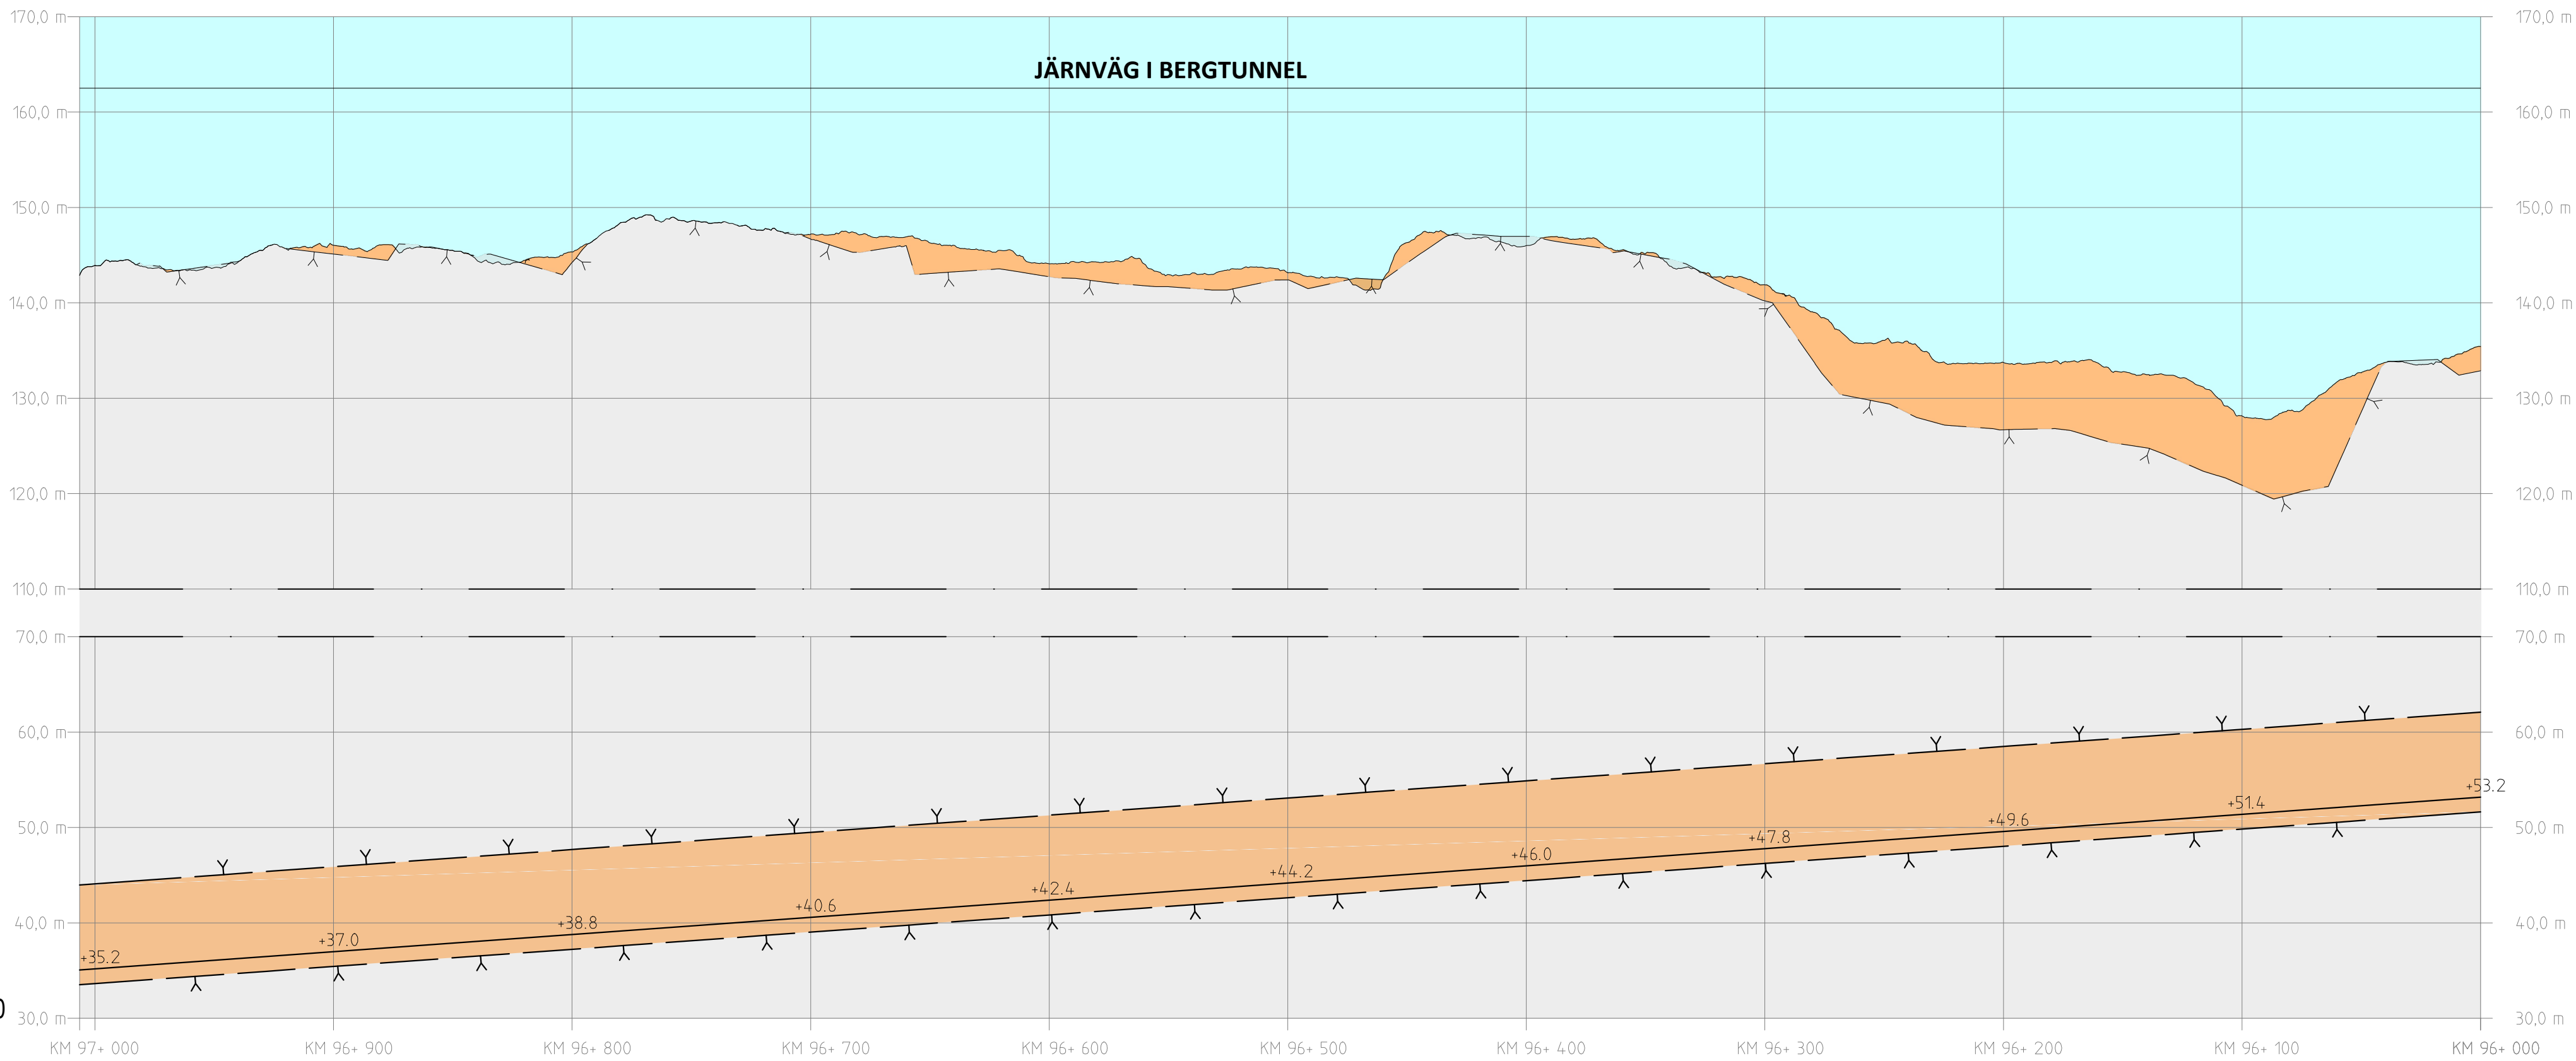

SKALA:
HÖJD: 1:500
LÄNGD: 1:2000

PROFIL
SPÅRPROFIL LÅNGS NEDSPÅRET (ÖSTLIGA SPÅRET)