


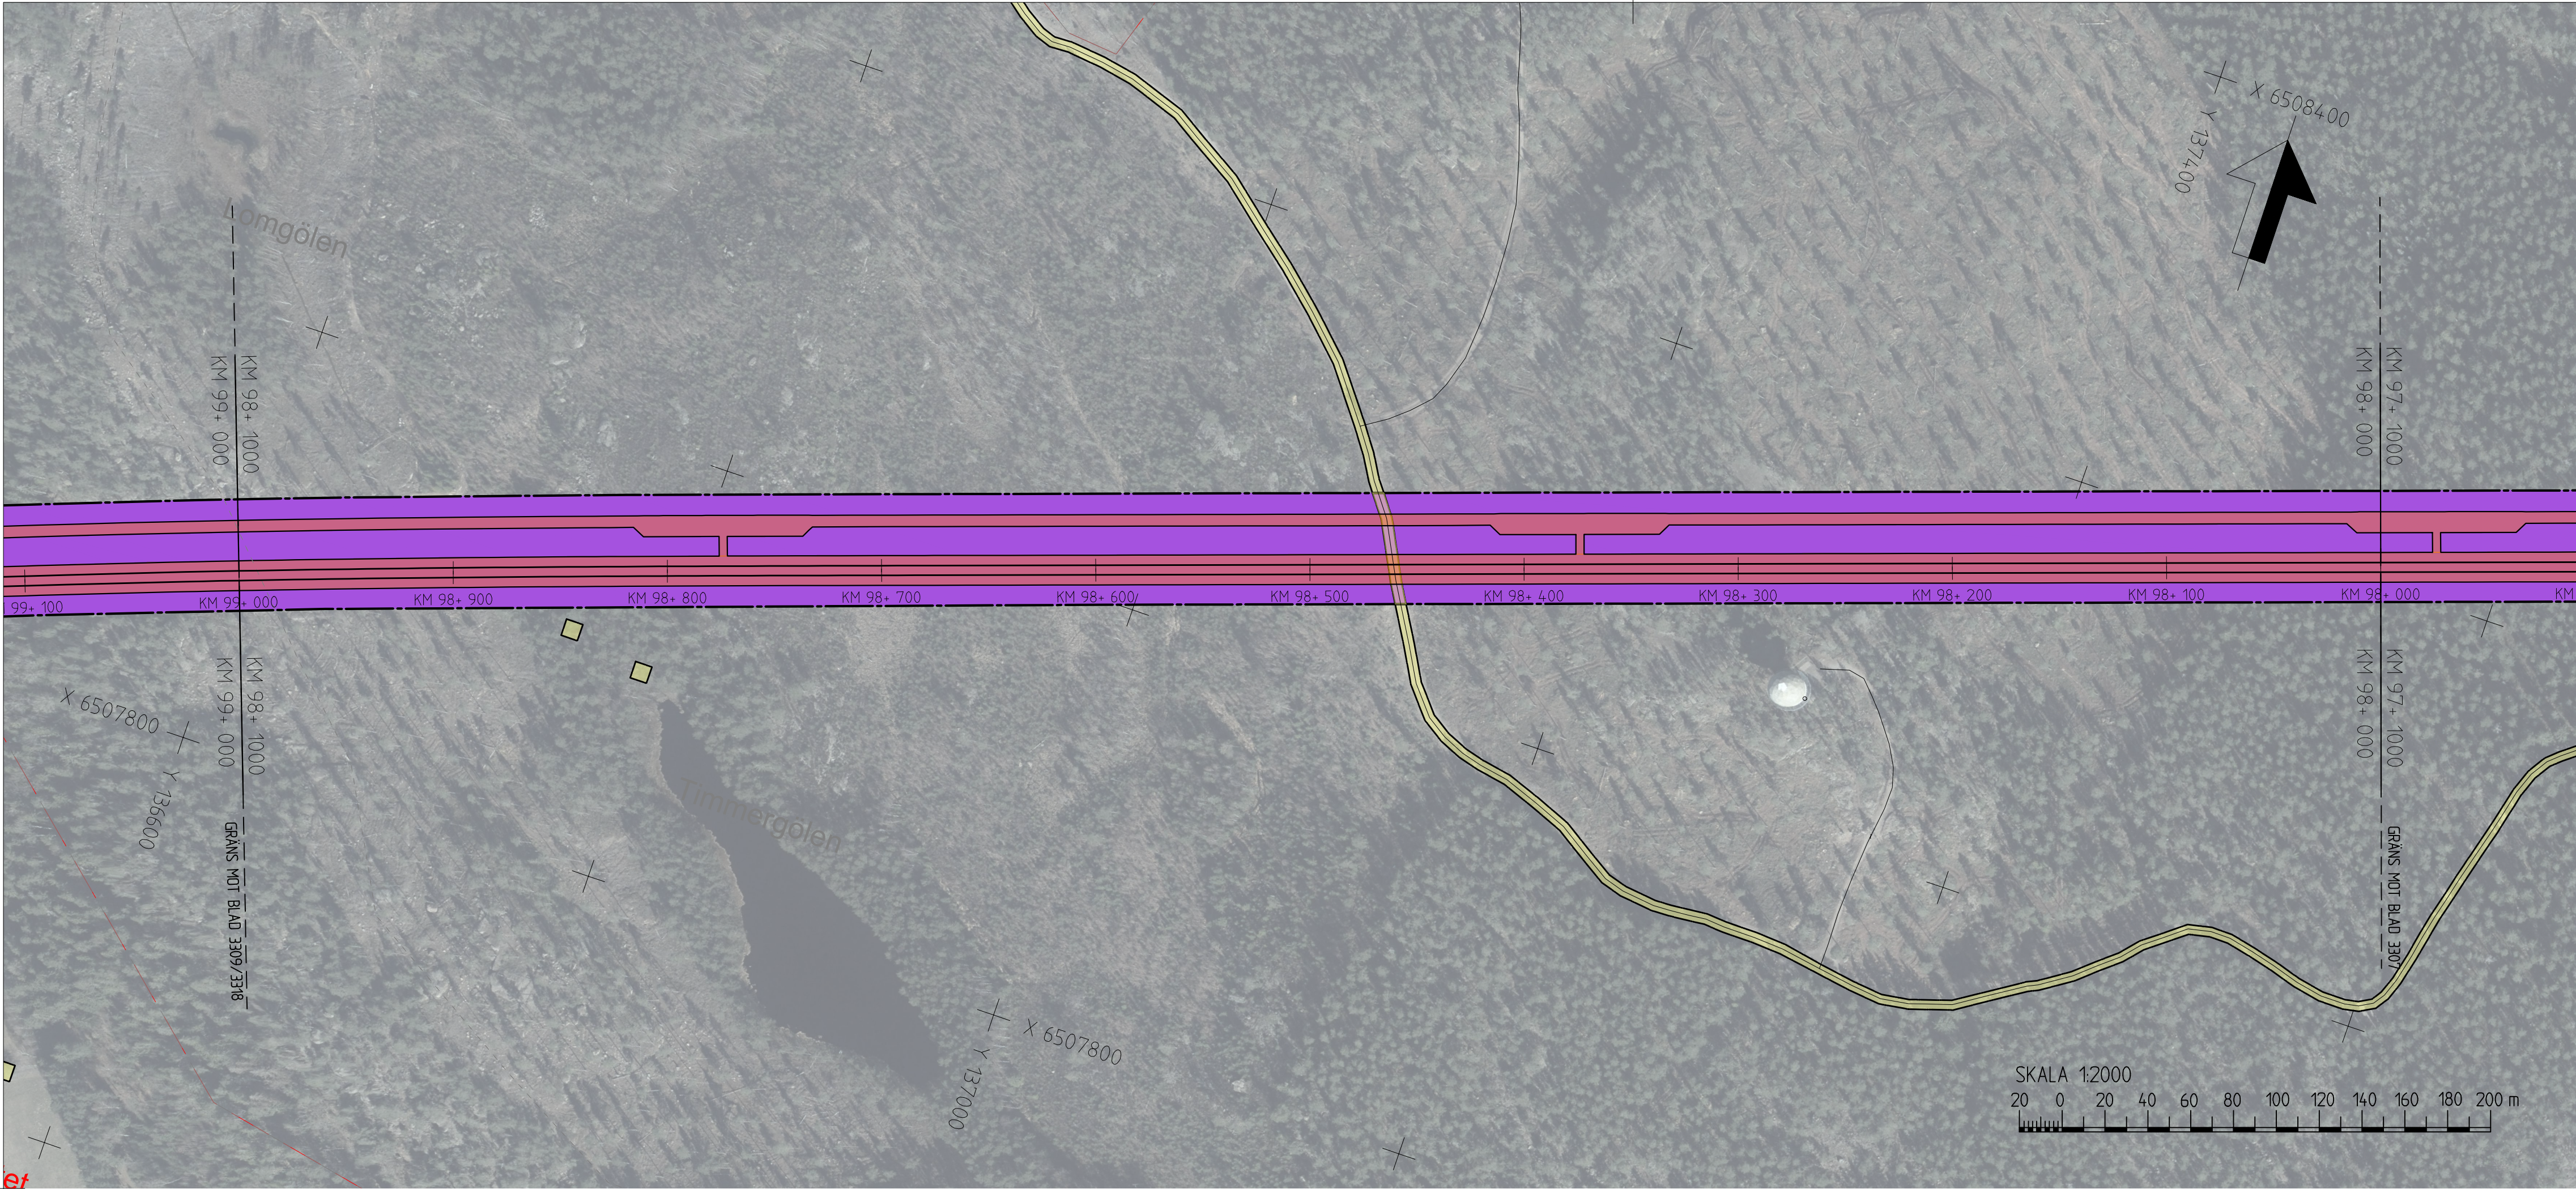

TECKENFÖRKLARING


KOORDINATSYSTEM I PLAN: SWEREF 99 16 30
KOORDINATSYSTEM I HÖJD: RH2000

NYA ANLÄGGNINGAR

- 0+000 NY JÄRNVÄG MED LÄNGDMÄTNINGSSTRECK OCH LÄNGDANGIVELSE
- BRO
- LEDNING
- TRUMMA
- DIKE, ÄFÄRA OCH DAMMAR/MAGASIN INK. FLÖDESPIL
- JÄRNVÄGSDIKE
- NY JÄRNVÄG MED SLÄNT
- YY/YYY NY ALLMÄN VÄG MED LÄNGDMÄTNINGSSTRECK OCH LÄNGDANGIVELSE
- FÖRSLAG TILL NY ENSKILD VÄG
- VATTENVERKSAMHET (ID)
- BETONGTUNNEL/TRÄG
- BERGTUNNEL
- ÖVRIGT
- BEFINTLIG VÄGMITT
- BEFINTLIGT VATTENDRAG, SJÖ, STRANDLINJE
- NY JÄRNVÄGSMARK MED ÄGANDERÄTT
- NY JÄRNVÄGSMARK MED SERVITUTSRÄTT SAMT TILLFÄLLIG NYTT JÄNDERÄTT
- NY JÄRNVÄGSMARK MED ÄGANDERÄTT ALTERNATIVT SERVITUTSRÄTT OCH NYTT VÄGOMRÅDE MED INSKRÄNKT VÄGRÄTT
- NYTT VÄGOMRÅDE MED VÄGRÄTT
- TILLFÄLLIG NYTT JÄNDERÄTT

BEFINTLIGA GRÄNSER

- TRAKTGRÄNS
- FASTIGHETSGRÄNS
- KOMMUNGRÄNS

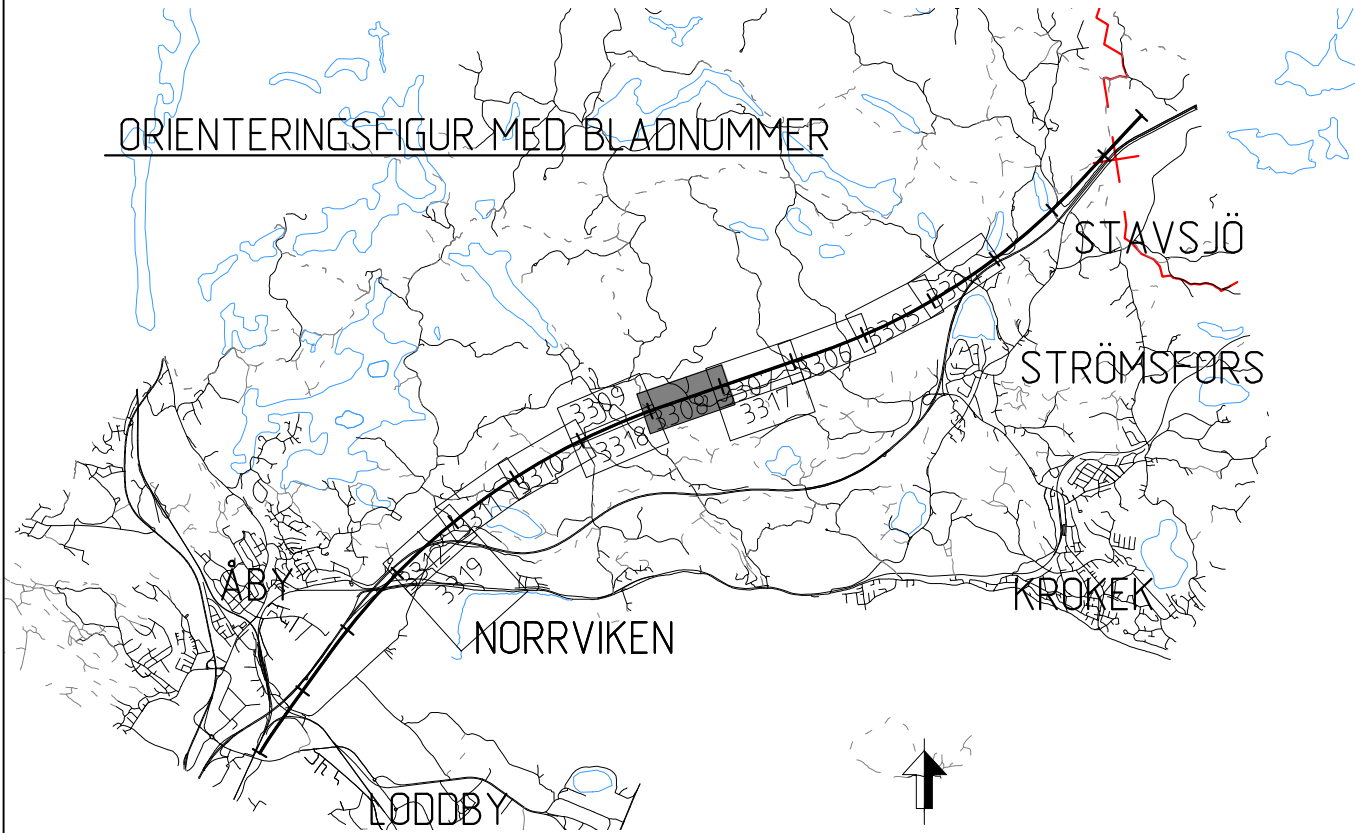


BETECKNINGAR I PROFIL

- SPÅR (RÖK)
- BEFINTLIG MARKNIVÅ I PROFILLINJEN
- BEDÖMD BERGNIVÅ
- DRANERINGSNIVÅ

- JÄRNVÄG PÅ BANK
- JÄRNVÄG I SKÄRNING

- MARK
- BERG

- BERGTUNNEL

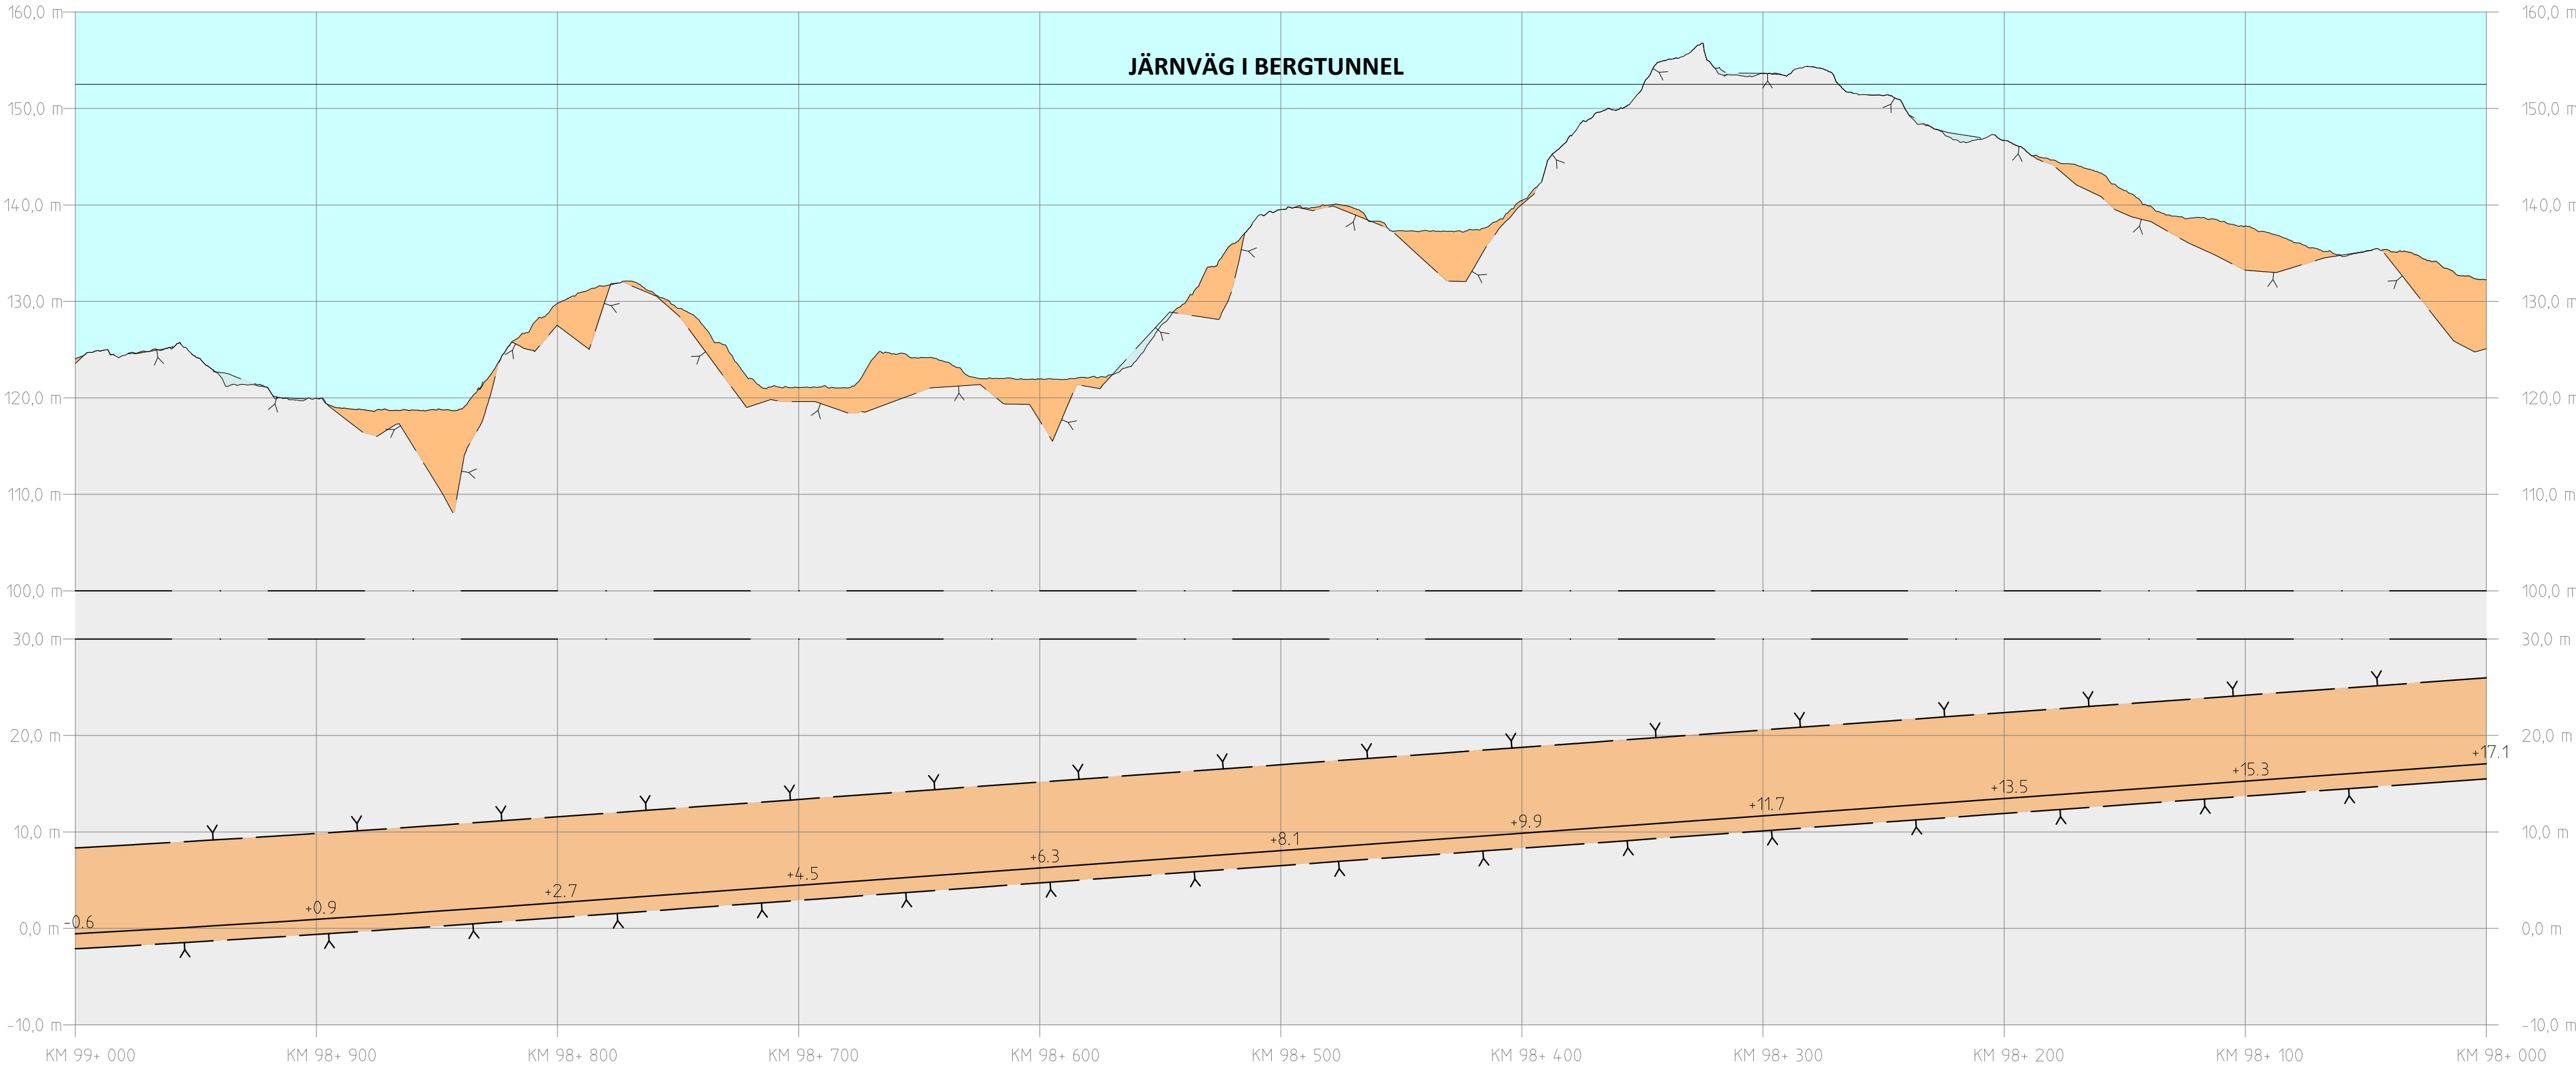

SKALA:
HÖJD: 1:500
LÄNGD: 1:2000

PROFIL
SPÅRPROFIL LÄNGS NEDSPÅRET (ÖSTLIGA SPÅRET)

ÄNDR. / ÄNDRINGEN AVSER	AVDELNING	LEVERANS / ÄNDRING: PM	SEN	ÄNDR. DATUM
LEVERANTÖR	UPPDRAGSNUMMER	KONSTRUKTIONSNUMMER	TÄNNOMRÅDE	
SWECO	30000904-014		MILJÖ	
TRAFIKVERKET	STAVSJÖ-LÖÖDBY		GRANSKNINGSSTATUS / SYFTE	
SKAPAD AV	SWECO/SEXCCC		GÖDKÄND	
GRANSKAD AV	SWECO/SEEDER		MILJÖPRÖVNING	
SWECO/SEEDER			ANLÄGGNINGSTYP	
GRANSKAD AV	SWECO/SECUMI		MILJÖ (ÖVERGRIPANDE)	
SWECO/SECUMI			98 +0 -99 +0	BAND 506
			ANLÄGGNINGSTYP	
			OLP2-04-114-21-98-99	
			BLAD	
			3308	
			3309	