


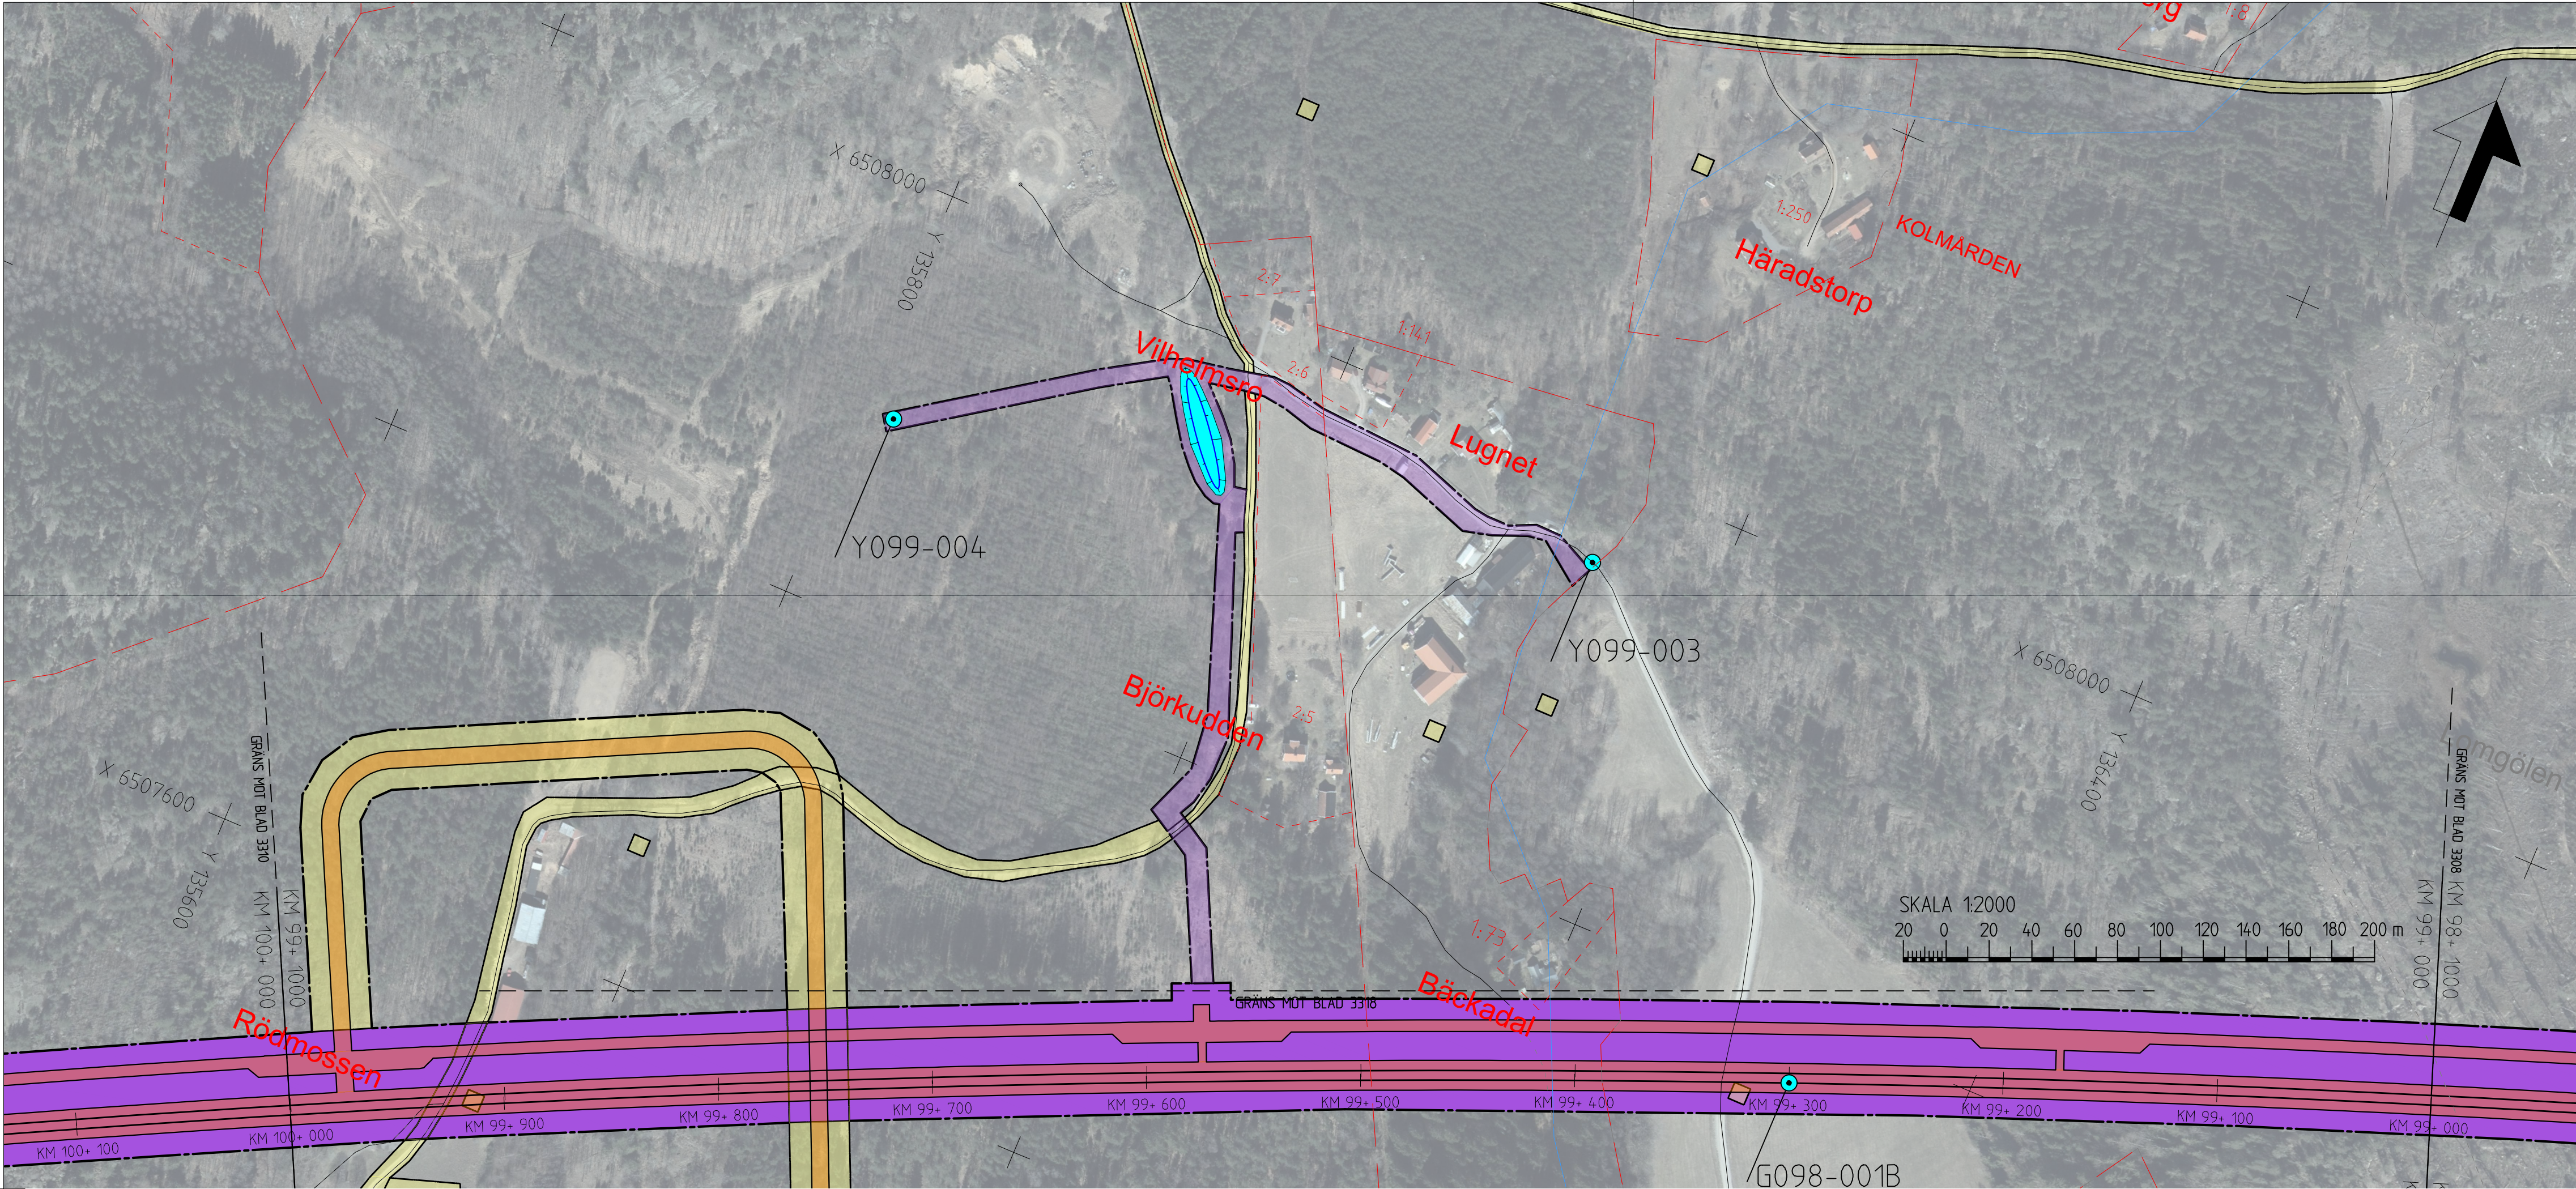

TECKENFÖRKLARING


KOORDINATSYSTEM I PLAN: SWEREF 99 16 30  
KOORDINATSYSTEM I HÖJD: RH2000

NYA ANLÄGGNINGAR

- 0+000 NY JÄRNVÄG MED LÄNGDMÄTNINGSSTRECK OCH LÄNGDANGIVELSE
- BRO
- LEDNING
- TRUMMA
- DIKE, ÄFÄRA OCH DAMMAR/MAGASIN INK. FLÖDESPIL
- JÄRNVÄGSDIKE
- NY JÄRNVÄG MED SLÄNT
- YY/YYY NY ALLMÄN VÄG MED LÄNGDMÄTNINGSSTRECK OCH LÄNGDANGIVELSE
- FÖRSLAG TILL NY ENSKILD VÄG
- VATTENVERKSAMHET (ID)
- BETONGTUNNEL/TRÄG
- BERGTUNNEL
- ÖVRIGT
- BEFINTLIG VÄGMITT
- BEFINTLIGT VATTENDRAG, SJÖ, STRANDLINJE
- NY JÄRNVÄGSMARK MED ÄGANDERÄTT
- NY JÄRNVÄGSMARK MED SERVITUTSRÄTT SAMT TILLFÄLLIG NYTT JANDERÄTT
- NY JÄRNVÄGSMARK MED ÄGANDERÄTT ALTERNATIVT SERVITUTSRÄTT OCH NYTT VÄGOMRÅDE MED INSKRÄNKT VÄGRÄTT
- NYTT VÄGOMRÅDE MED VÄGRÄTT
- TILLFÄLLIG NYTT JANDERÄTT

BEFINTLIGA GRÄNSER

- TRAKTGRÄNS
- FASTIGHETSGRÄNS
- KOMMUNGRÄNS

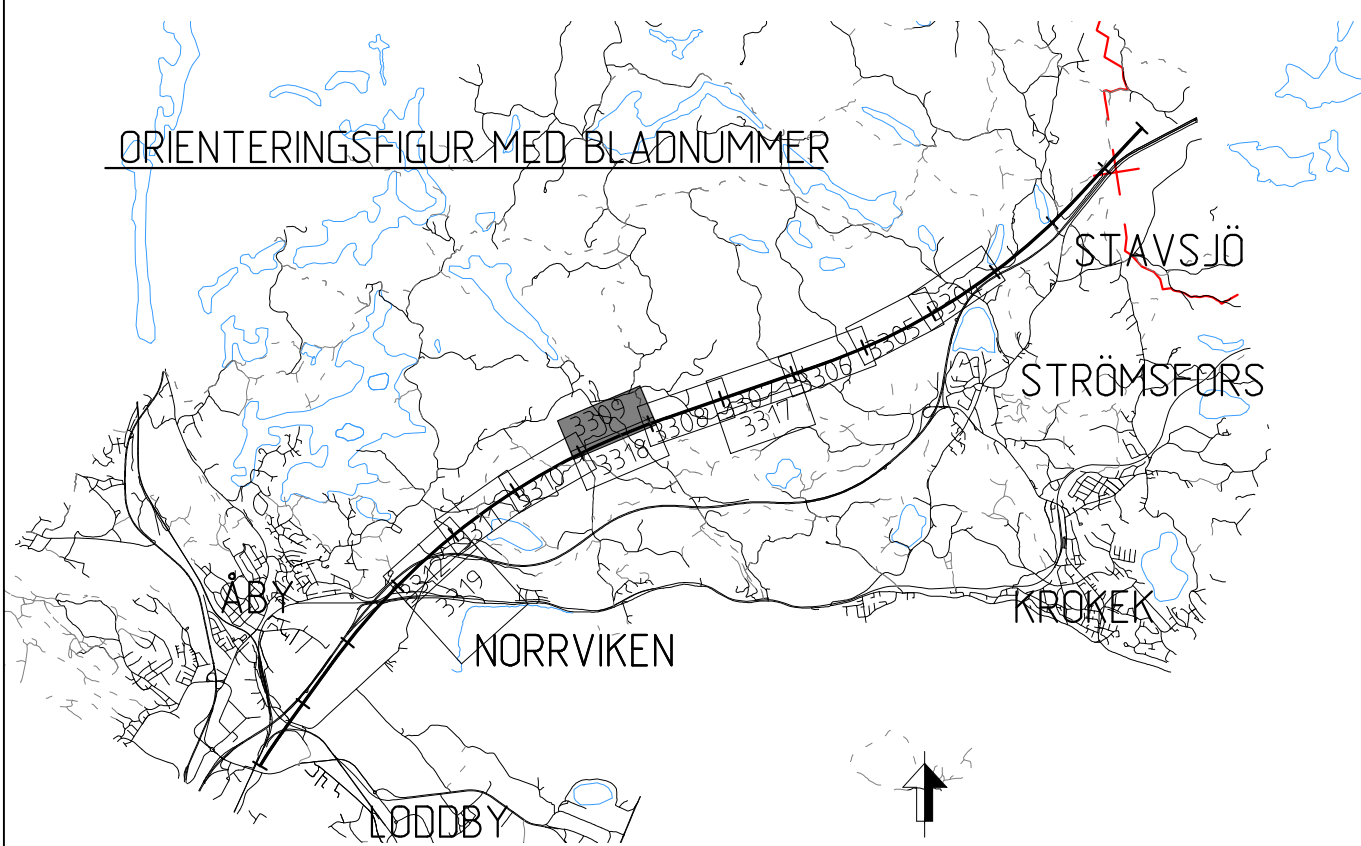


BETECKNINGAR I PROFIL

- SPÅR (RÖK)
- BEFINTLIG MARKNIVÅ I PROFILLINJEN
- BEDÖMD BERGNIVÅ
- DRÄNERINGSNIVÅ

- JÄRNVÄG PÅ BANK
- JÄRNVÄG I SKÄRNING

- MARK
- BERG

- BERGTUNNEL

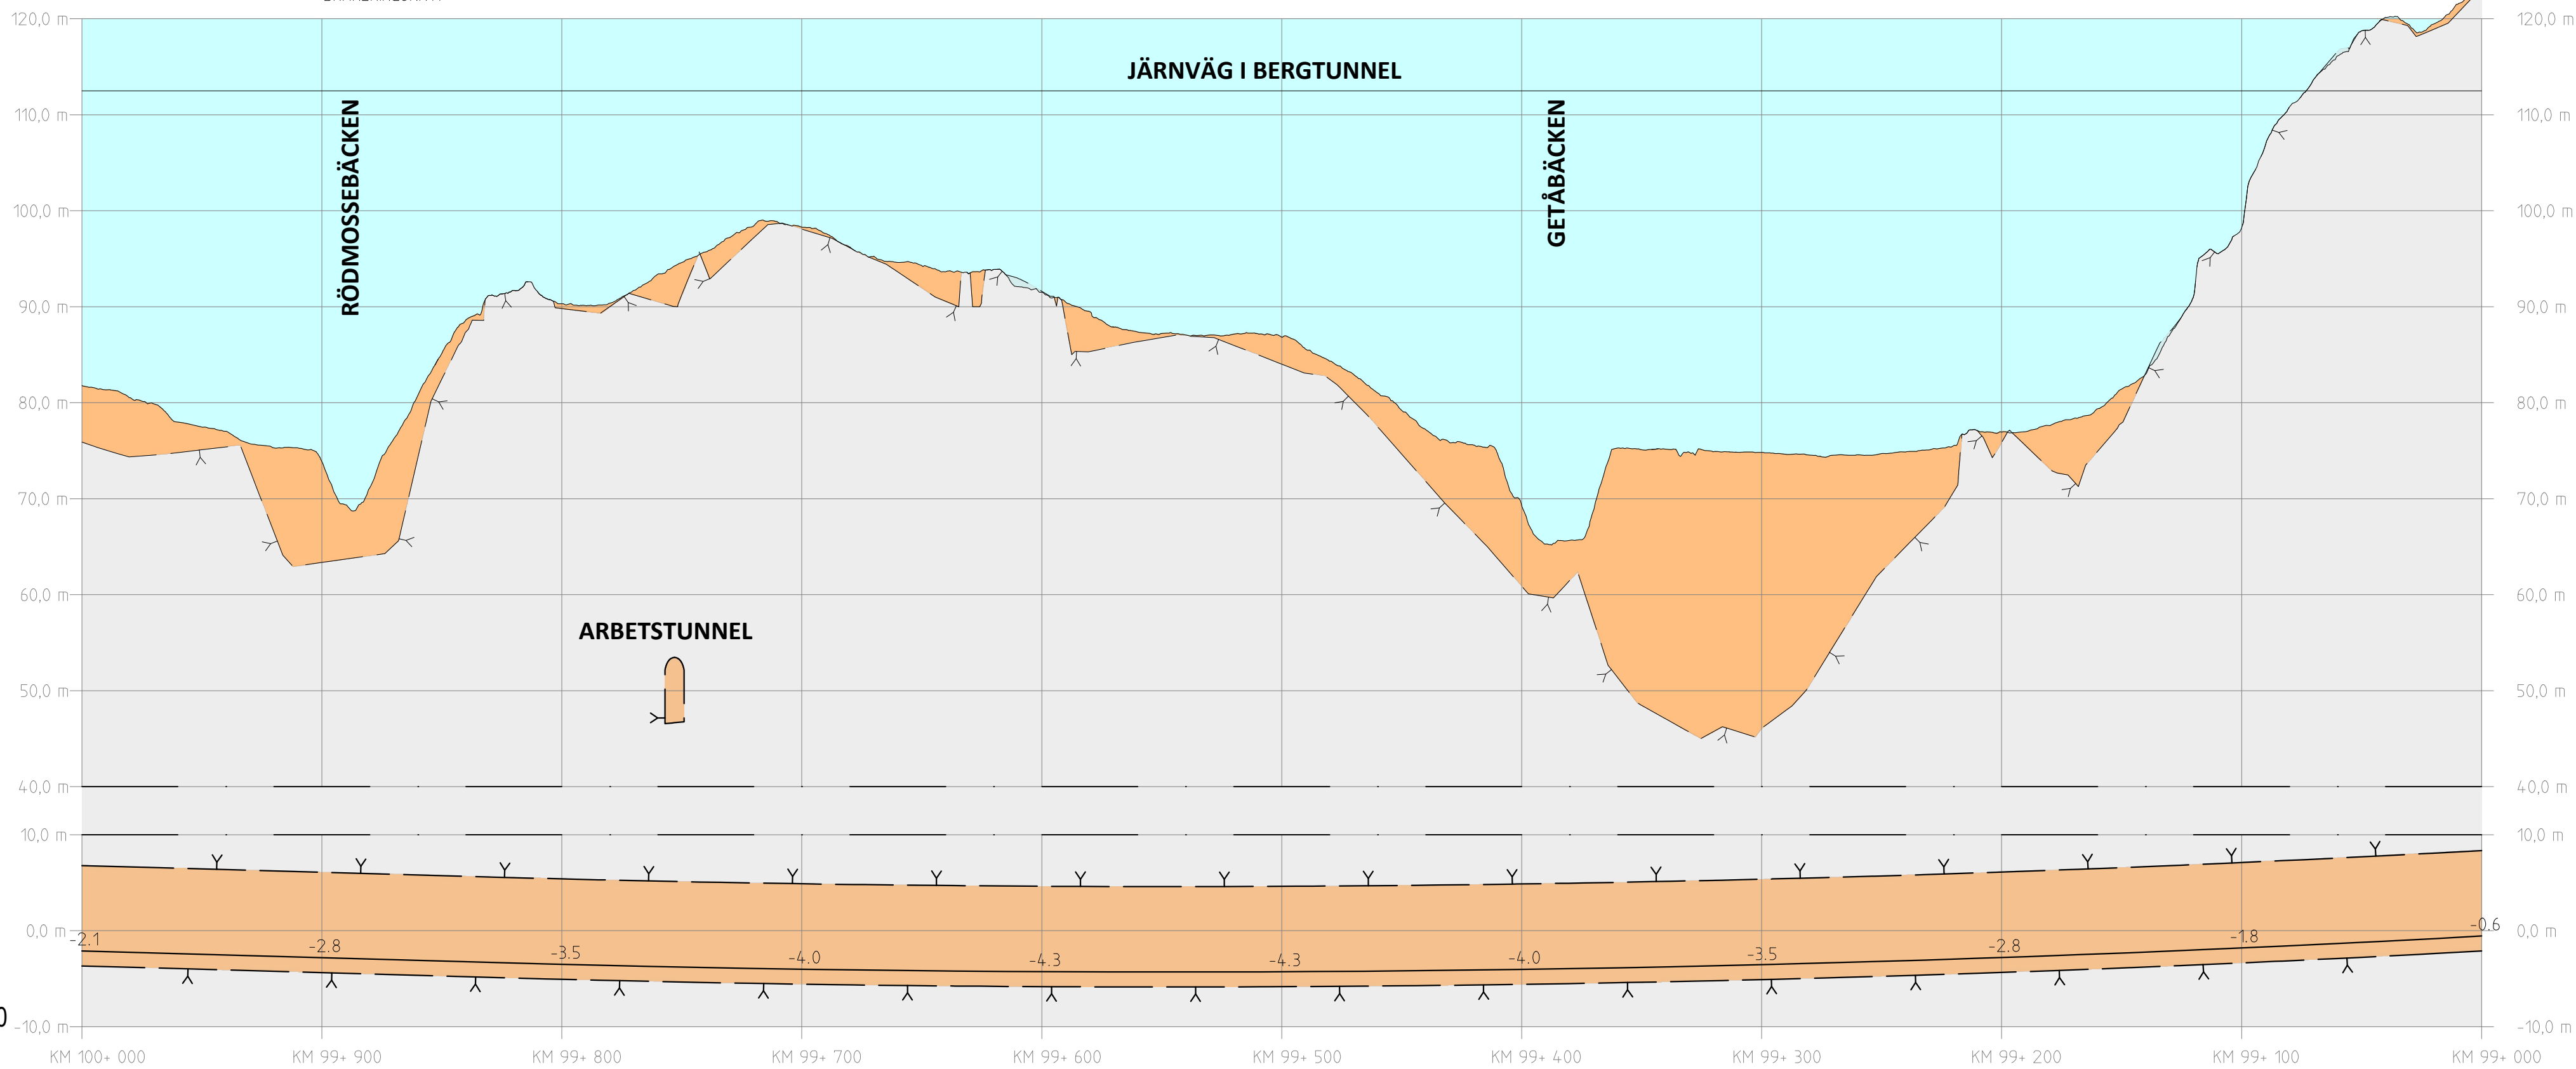

SKALA:  
HÖJD: 1:500  
LÄNGD: 1:2000

PROFIL

SPÅRPROFIL LÄNGS NEDSPÅRET (ÖSTLIGA SPÅRET)

|                       |                |                    |                                         |
|-----------------------|----------------|--------------------|-----------------------------------------|
| ÄNDR. / ÄNDRINGSÄNDR. | AVDELNING      | SEK.               | ÄNDR. DATUM                             |
| LEVERANTÖR            | TEKNIKPROJEKT  | MILJÖ              |                                         |
| SWECO                 | UPPGIFTSNUMMER | KONSTRUKTIONNUMMER | GRANSKNINGSSTATUS / SYFTE               |
|                       | 30000904-014   |                    | GODKÄND                                 |
|                       |                |                    | HANDLINGSSTYR                           |
|                       |                |                    | MILJÖPROVNING                           |
|                       |                |                    | ANLÄGGNINGSTYP                          |
|                       |                |                    | MILJÖ (ÖVERGRIPANDE)                    |
|                       |                |                    | PROJEKTERING                            |
|                       |                |                    | 99 +0 -100 +0                           |
|                       |                |                    | 506                                     |
|                       |                |                    | ANLÄGGNINGSTYP                          |
|                       |                |                    | STAVSJÖ-LÖÖDBY                          |
|                       |                |                    | KOLMÅRDSSTUNNELN                        |
|                       |                |                    | BILAGA C.1 PLAN- OCH PROFILKARTOR       |
|                       |                |                    | ILLUSTRATIONSKARTA (BSAB 00, 01, 10GRI) |
|                       |                |                    | RITINGSNUMMER PROJEKT                   |
|                       |                |                    | OLP2-04-114-21-99-100                   |
|                       |                |                    | BLAD                                    |
|                       |                |                    | 3309                                    |
|                       |                |                    | ÄNDR.                                   |
|                       |                |                    |                                         |