


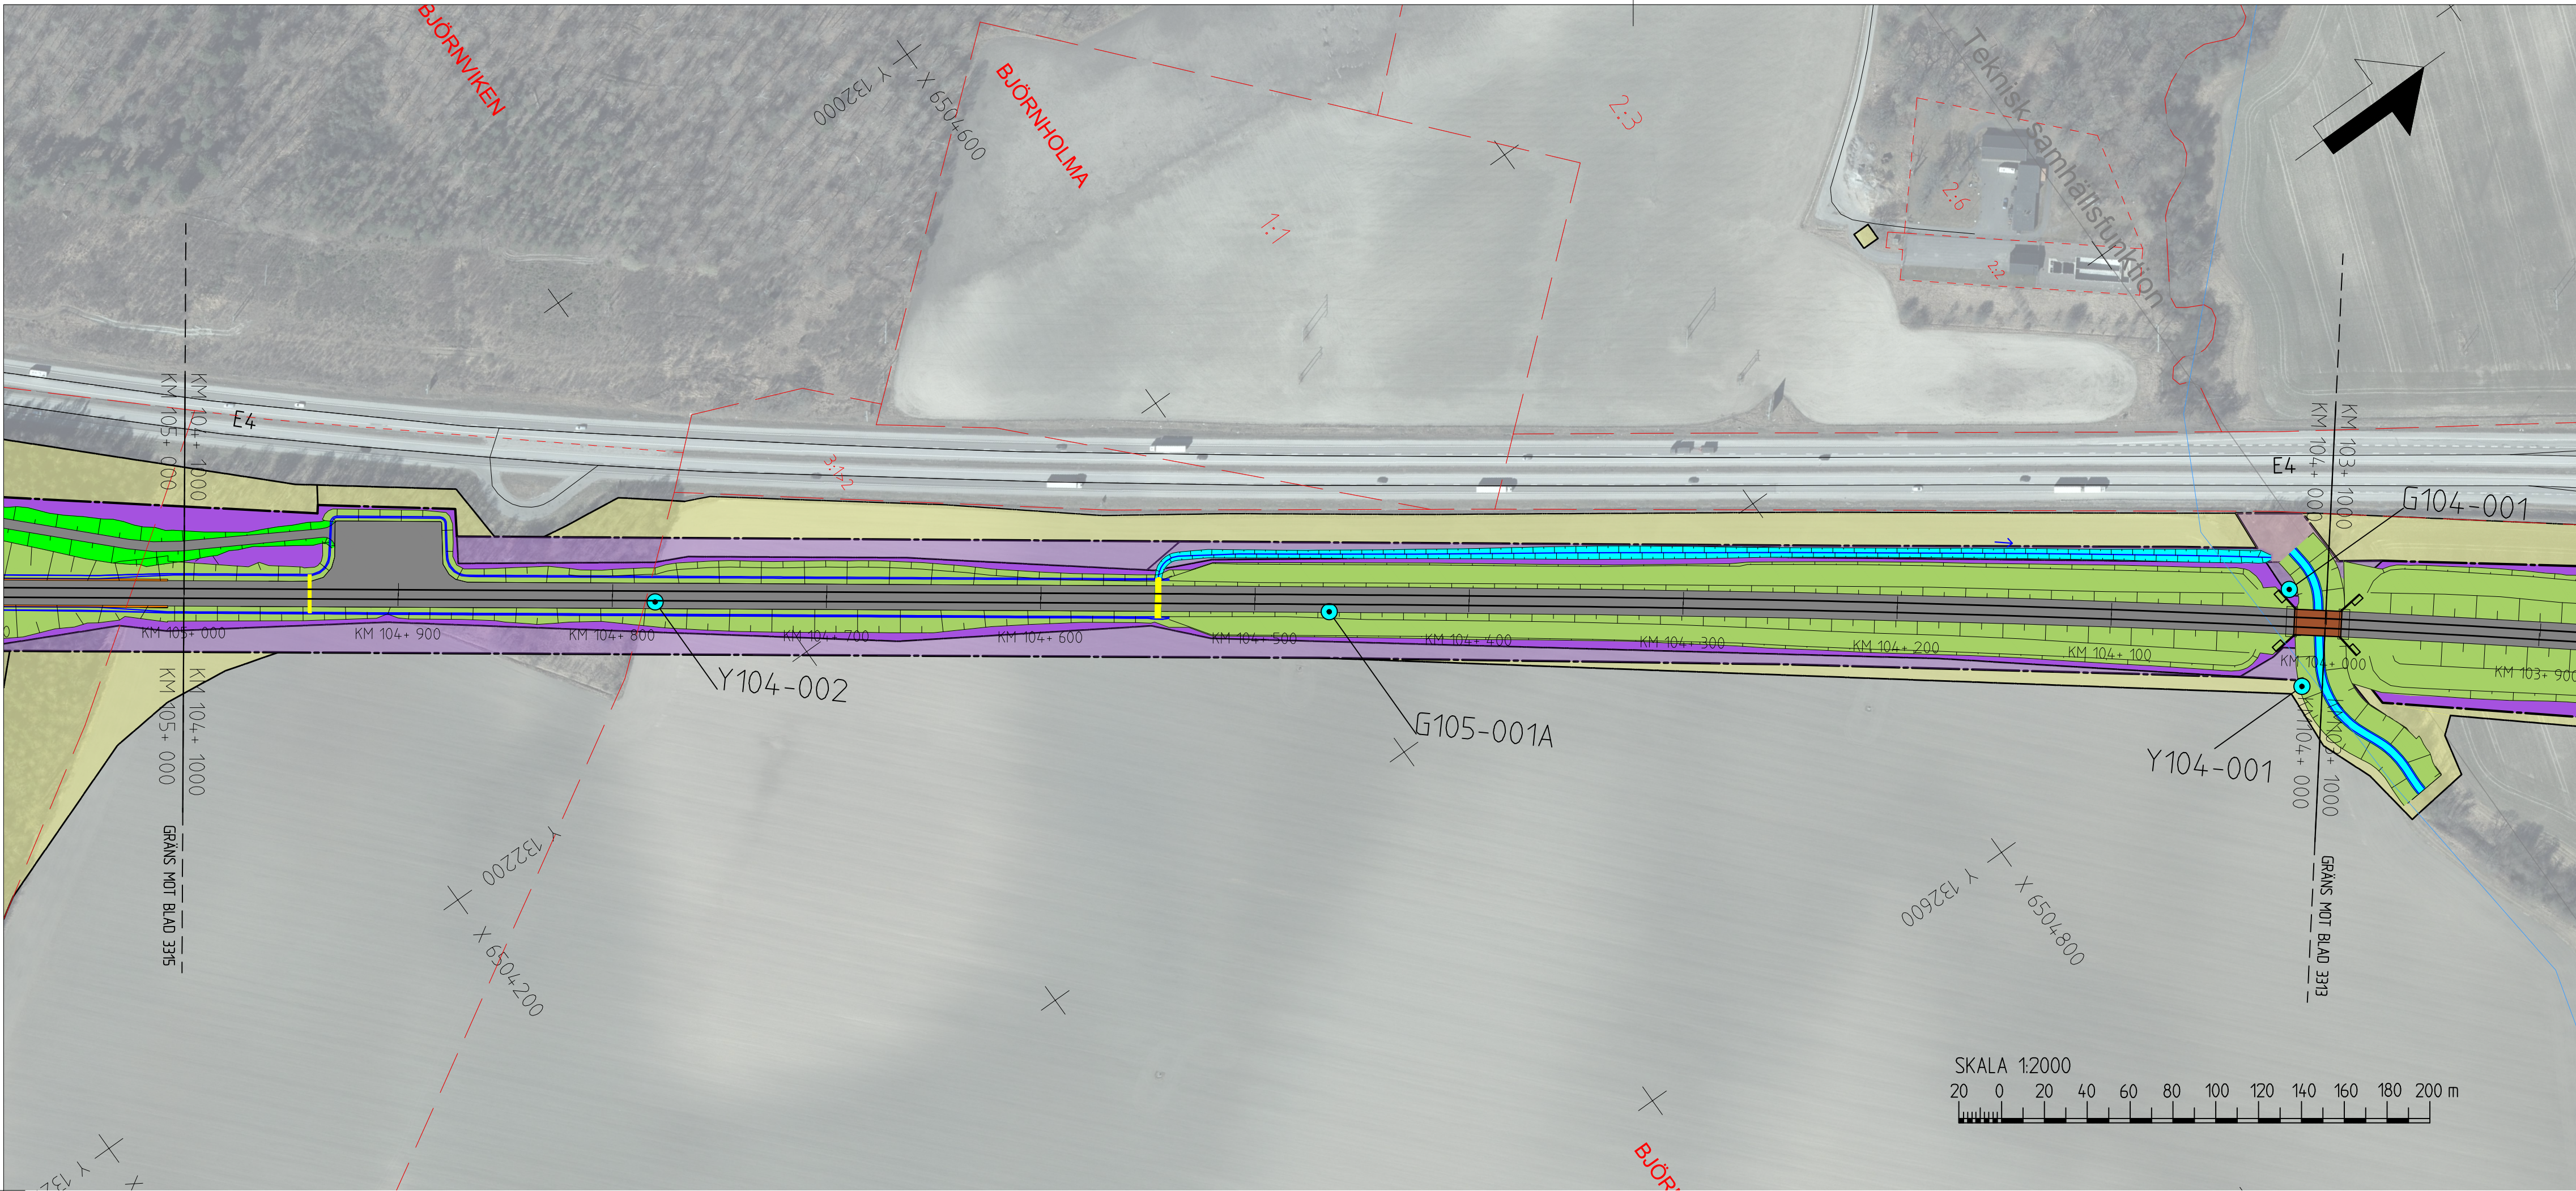

TECKENFÖRKLARING


KOORDINATSYSTEM I PLAN: SWEREF 99 16 30  
KOORDINATSYSTEM I HÖJD: RH2000

NYA ANLÄGGNINGAR

- 0+000 NY JÄRNVÄG MED LÄNGDMÄTNINGSSTRECK OCH LÄNGDANGIVELSE
- BRO
- LEDNING
- TRUMMA
- DIKE, ÄFÄRA OCH DAMMAR/MAGASIN INK. FLÖDESPIL
- JÄRNVÄGSDIKE
- NY JÄRNVÄG MED SLÄNT
- YY/YYY NY ALLMÄN VÄG MED LÄNGDMÄTNINGSSTRECK OCH LÄNGDANGIVELSE
- FÖRSLAG TILL NY ENSKILD VÄG
- VATTENVERKSAMHET (ID)
- BETONGTUNNEL/TRÄG
- BERGTUNNEL
- ÖVRIGT
- BEFINTLIG VÄGMITT
- BEFINTLIG JÄRNVÄG
- KARDONBANAN
- BEFINTLIGT VATTENDRAG, SJÖ, STRANDLINJE
- NY JÄRNVÄGSMARK MED ÄGANDERÄTT
- NY JÄRNVÄGSMARK MED SERVITUTSRÄTT SAMT TILLFÄLLIG NYTT JÄNDERÄTT
- NY JÄRNVÄGSMARK MED ÄGANDERÄTT ALTERNATIVT SERVITUTSRÄTT OCH NYTT VÄGOMRÅDE MED INSKRÄNKT VÄGRÄTT
- NYTT VÄGOMRÅDE MED VÄGRÄTT
- TILLFÄLLIG NYTT JÄNDERÄTT


BEFINTLIGA GRÄNSER

- TRAKTGRÄNS
- FASTIGHETSGRÄNS
- KOMMUNGRÄNS

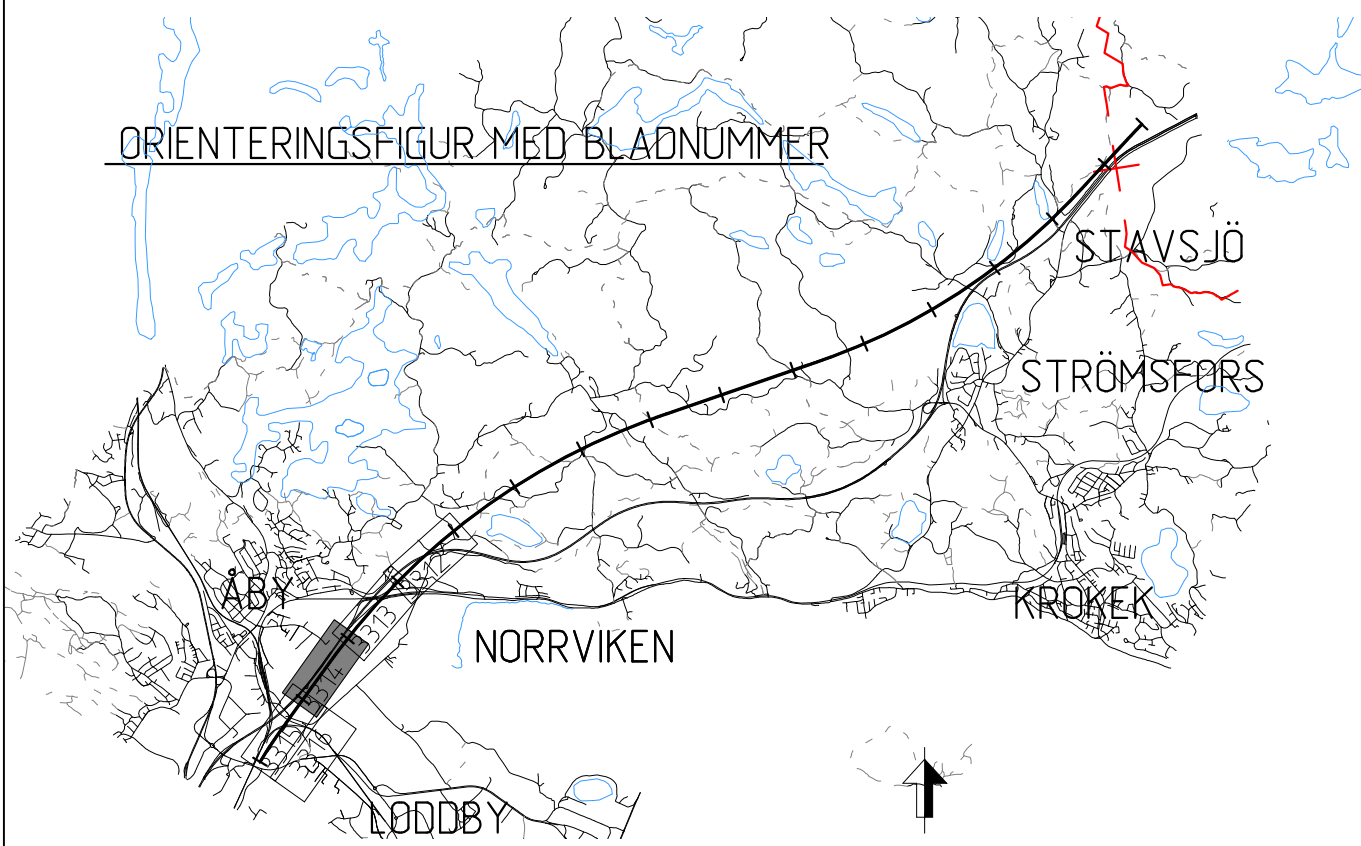

BETECKNINGAR I PROFIL

- SPÅR (RÖK)
- BEFINTLIG MARKNIVÅ I PROFILLINJEN
- BEDÖMD BERGNIVÅ
- DRAINERINGSNIVÅ
- JÄRNVÄG PÅ BANK
- JÄRNVÄG I SKÄRNING
- MARK
- BERG

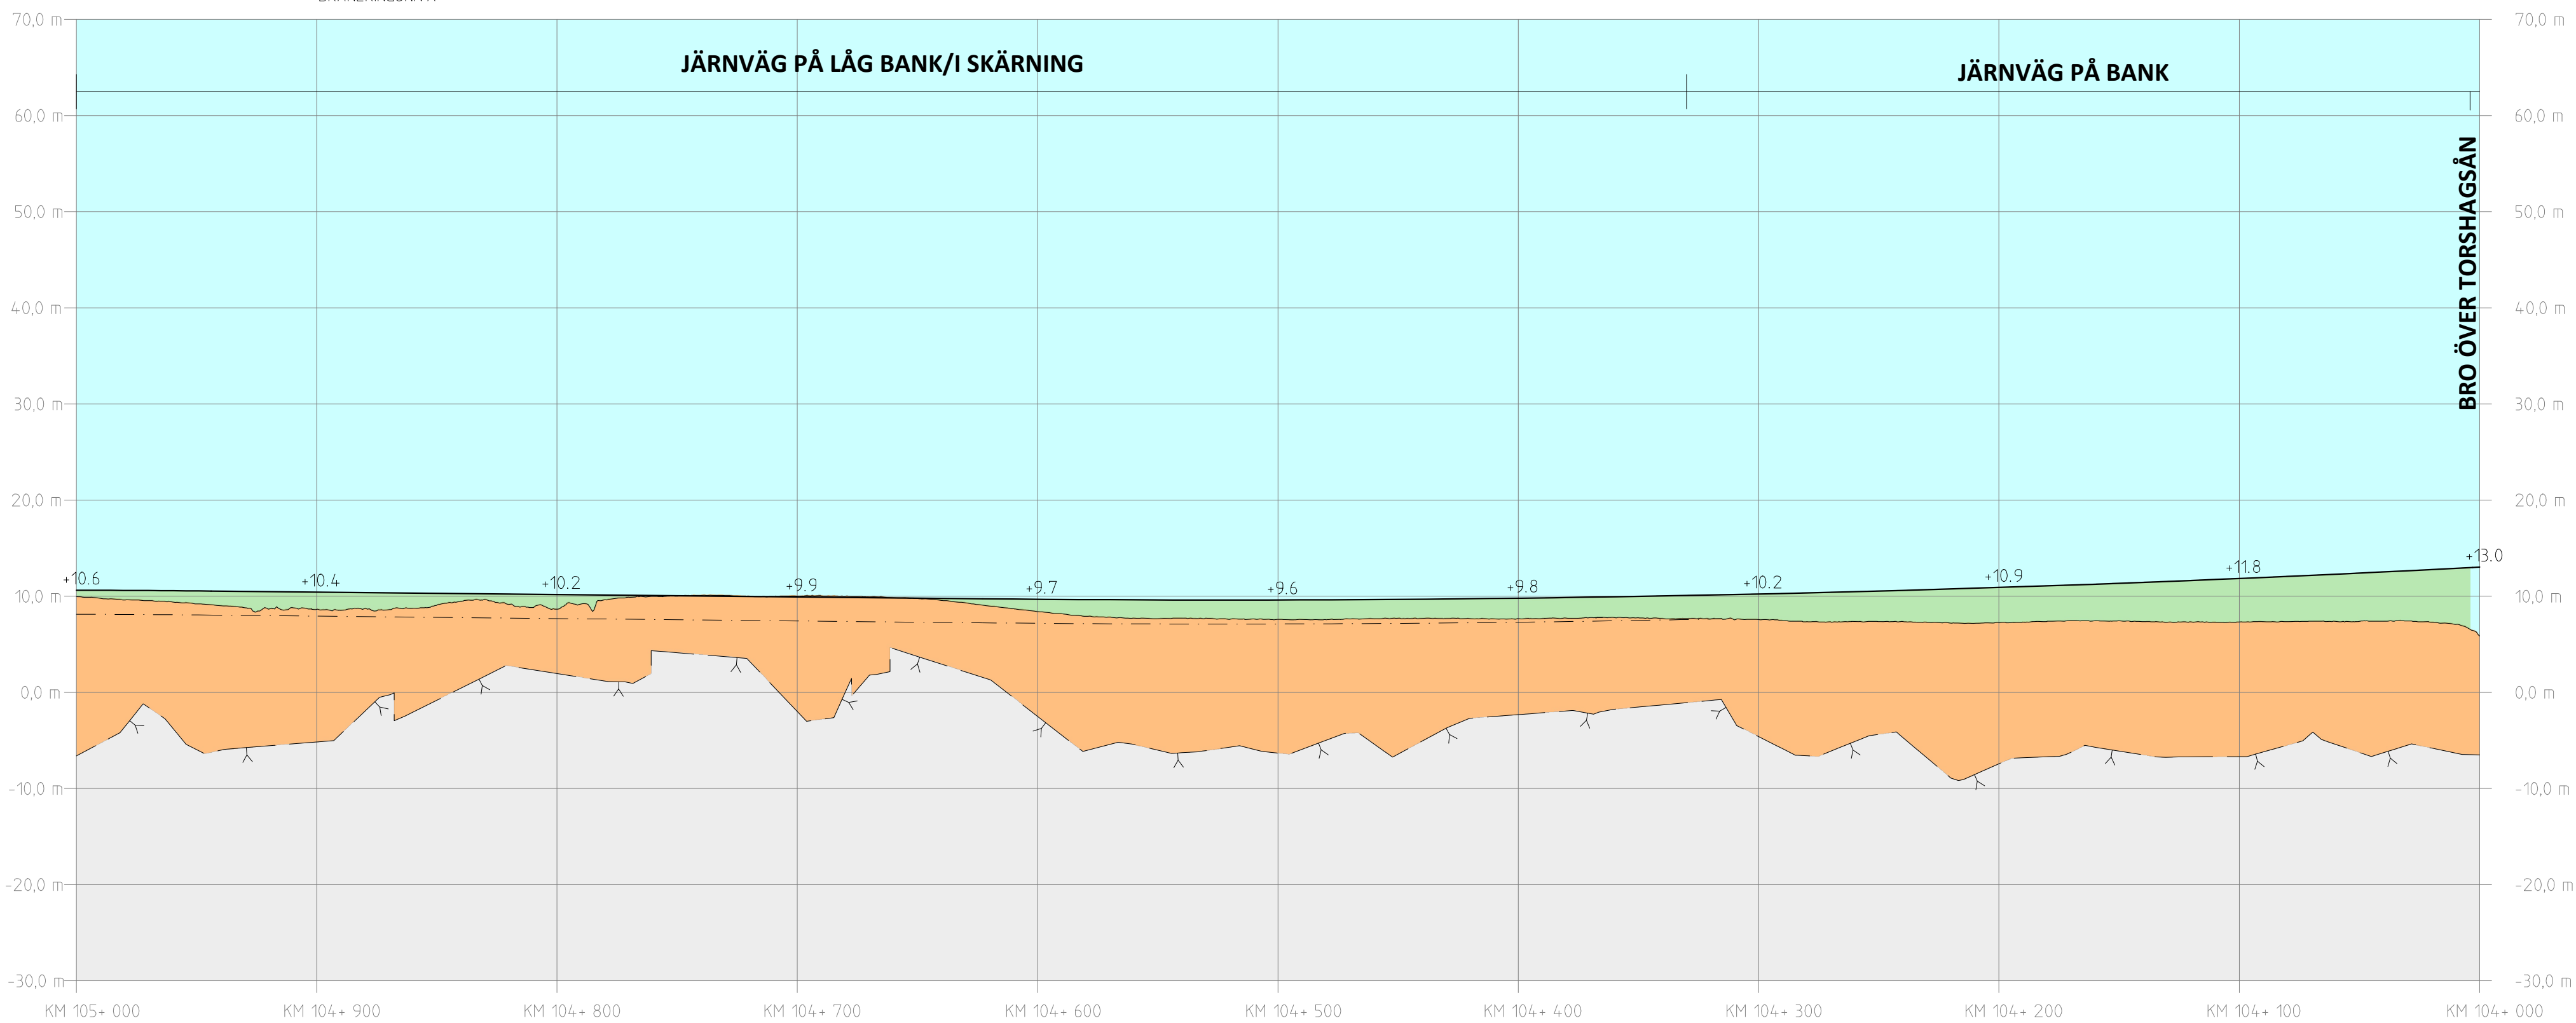

PROFIL

SPÅRPROFIL LÄNGS NEDSPÅRET (ÖSTLIGA SPÅRET)

SKALA:

HÖJD: 1:500

LÄNGD: 1:2000

Den här ritning är Trafikverkets egendom. Allt obehörigt  
begärande av ritningen beivras enligt lag.  
TRAFIKVERKET

|                         |               |                        |                           |             |
|-------------------------|---------------|------------------------|---------------------------|-------------|
| ÄNDR. / ÄNDRINGEN AVSER | AVDELNING     | LEVERANS / ÄNDRING: PM | SEN                       | ÄNDR. DATUM |
| LEVERANTÖR              | TEKNIKOMRÅDE  | KONSTRUKTIONSNUMMER    | MILJÖ                     |             |
| SWECO                   | UPPGÄVSNUMMER |                        | GRANSKNINGSSTATUS / SYFTE |             |
|                         | 30000904-014  |                        | GÖDKÄND                   |             |
|                         |               |                        | GRANSKNINGSTYP            |             |
|                         |               |                        | MILJÖPROVNING             |             |
|                         |               |                        | ANLÄGGNINGSTYP            |             |
|                         |               |                        | MILJÖ (ÖVERGRIPANDE)      |             |
|                         |               |                        | PROJEKTERARE              |             |
|                         |               |                        | 104 +0 -105 +0            | BANDEL 506  |
|                         |               |                        | RITINGSNUMMER PROJEKT     |             |
|                         |               |                        | OLP2-04-114-21-104-105    |             |
|                         |               |                        | BLAD                      |             |
|                         |               |                        | 3314                      | ÄNDR. 3315  |
|                         |               |                        |                           |             |