


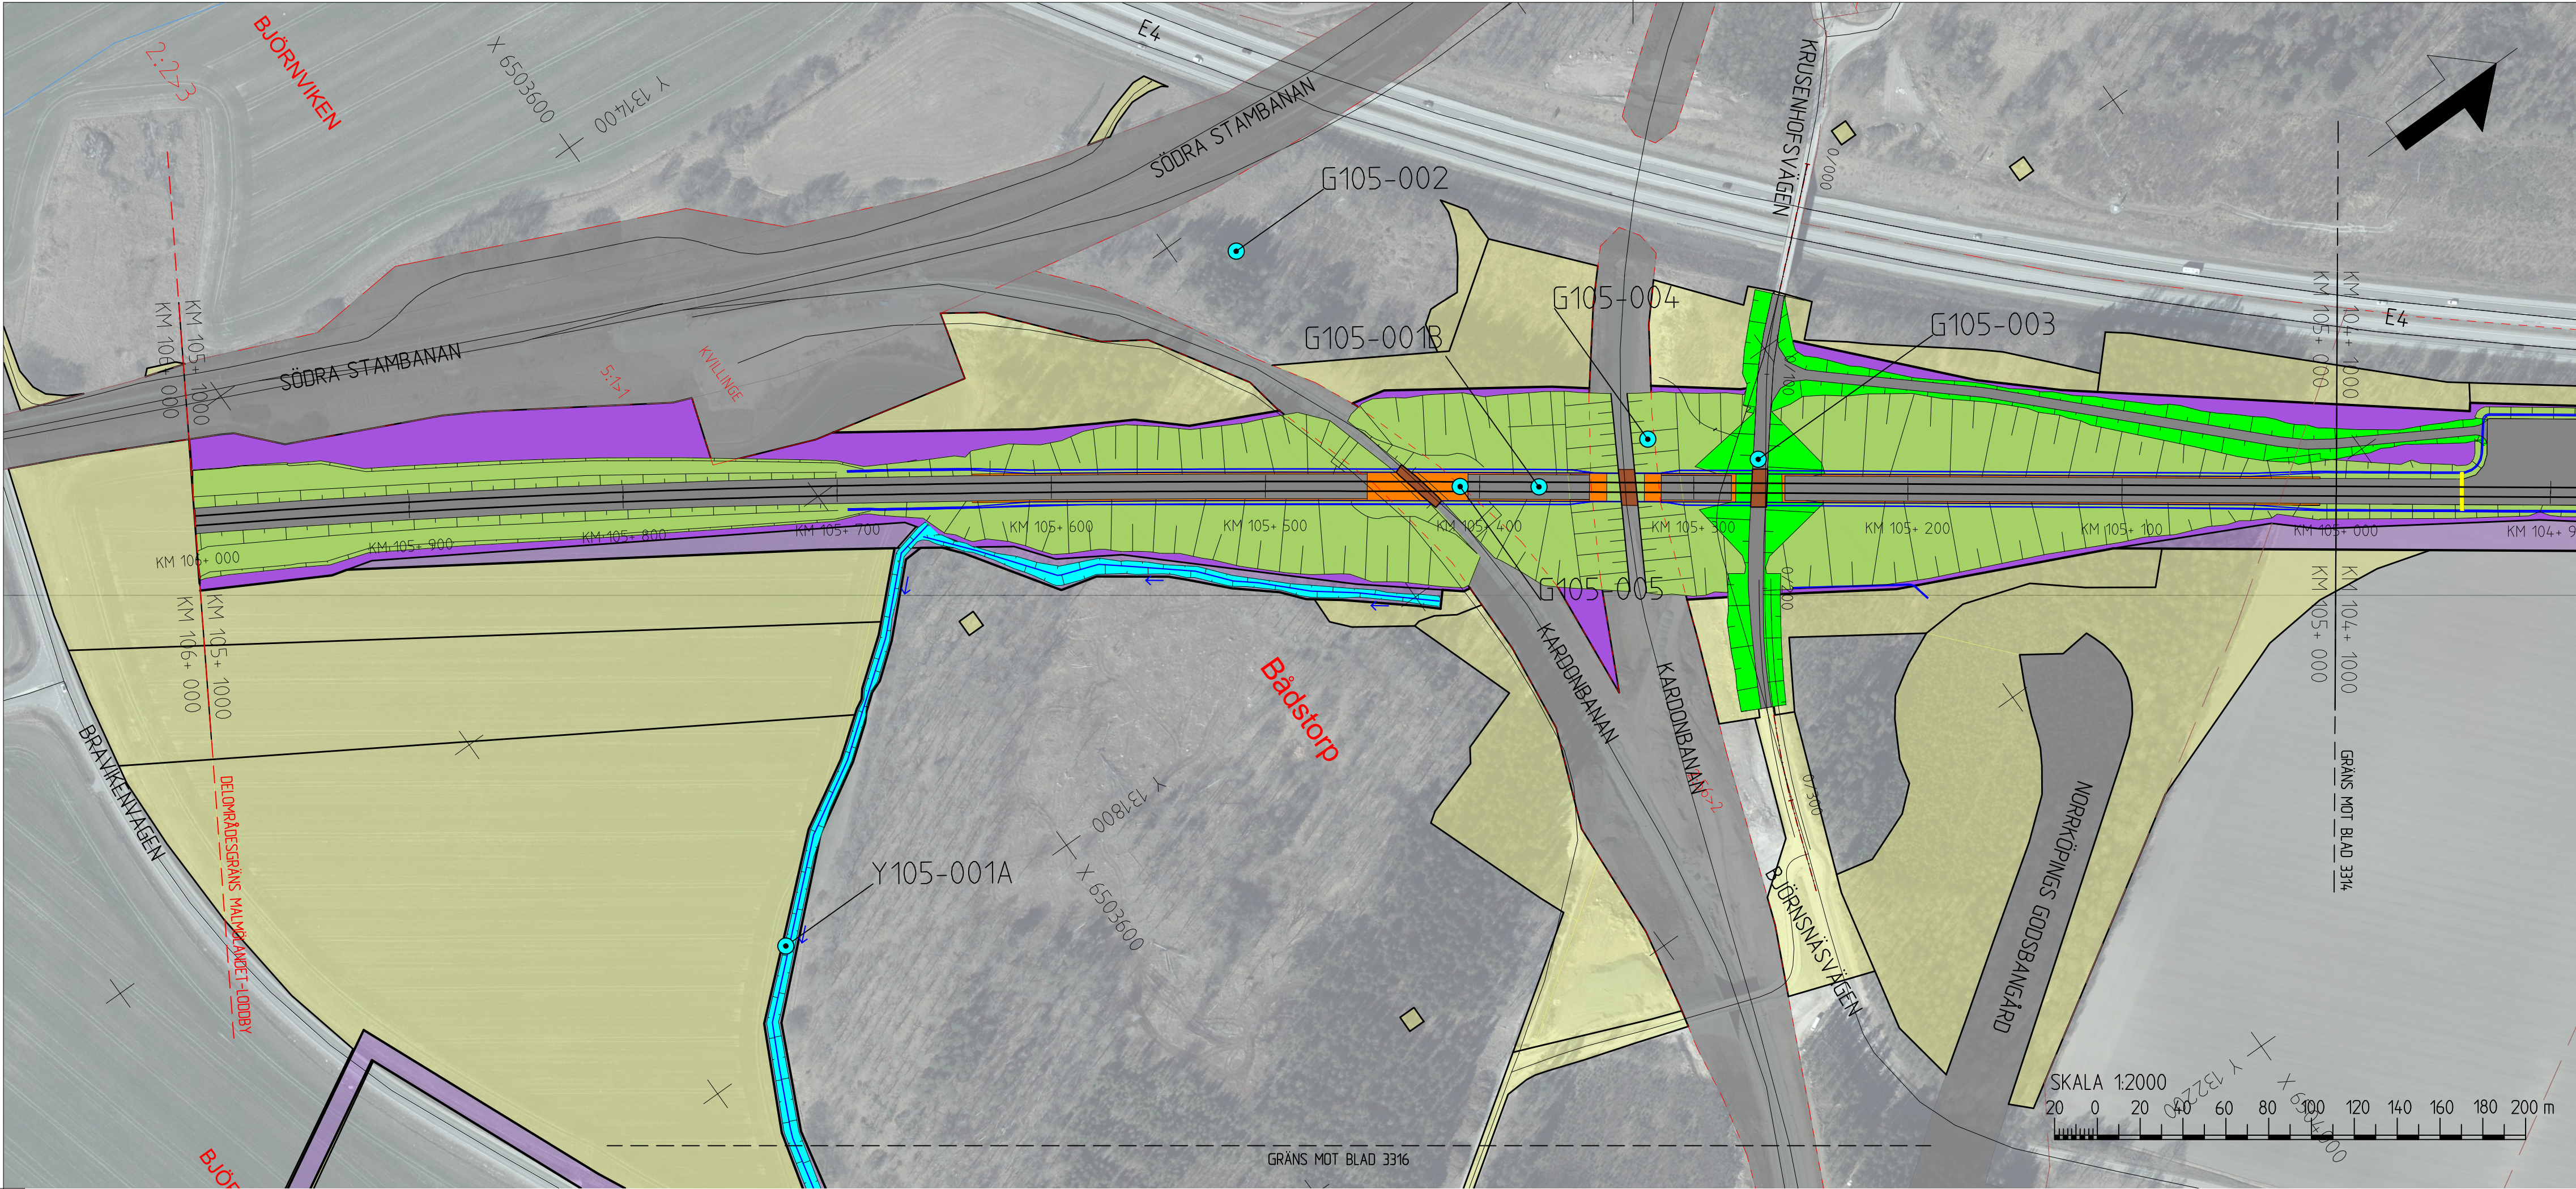

TECKENFÖRKLARING


KOORDINATSYSTEM I PLAN: SWEREF 99 16 30
KOORDINATSYSTEM I HÖJD: RH2000

NYA ANLÄGGNINGAR

- 0+000 NY JÄRNVÄG MED LÄNGDMÄTNINGSSTRECK OCH LÄNGDANGIVELSE
- BRO
- LEDNING
- TRUMMA
- DIKE, ÄFÄRA OCH DAMMAR/MAGASIN INK. FLÖDESPIL
- JÄRNVÄGSDIKE
- NY JÄRNVÄG MED SLÄNT
- YY/YYY NY ALLMÄN VÄG MED LÄNGDMÄTNINGSSTRECK OCH LÄNGDANGIVELSE
- FÖRSLAG TILL NY ENSKILD VÄG
- VATTENVERKSAMHET (ID)
- BETONGTUNNEL/TRÄG
- BERGTUNNEL
- ÖVRIGT
 - BEFINTLIG VÄGMITT
 - BEFINTLIG JÄRNVÄG
 - KARDONBANAN
 - BEFINTLIGT VATTENDRAG, SJÖ, STRANDLINJE
 - NY JÄRNVÄGSMARK MED ÄGANDERÄTT
 - NY JÄRNVÄGSMARK MED SERVITUTSRÄTT SAMT TILLFÄLLIG NYTT JÄNDERÄTT
 - NY JÄRNVÄGSMARK MED ÄGANDERÄTT ALTERNATIVT SERVITUTSRÄTT OCH NYTT VÄGOMRÅDE MED INSKRÄNKT VÄGRÄTT
 - NYTT VÄGOMRÅDE MED VÄGRÄTT
 - TILLFÄLLIG NYTT JÄNDERÄTT


BEFINTLIGA GRÄNSER

- TRAKTGRÄNS
- FASTIGHETSGRÄNS
- KOMMUNGRÄNS

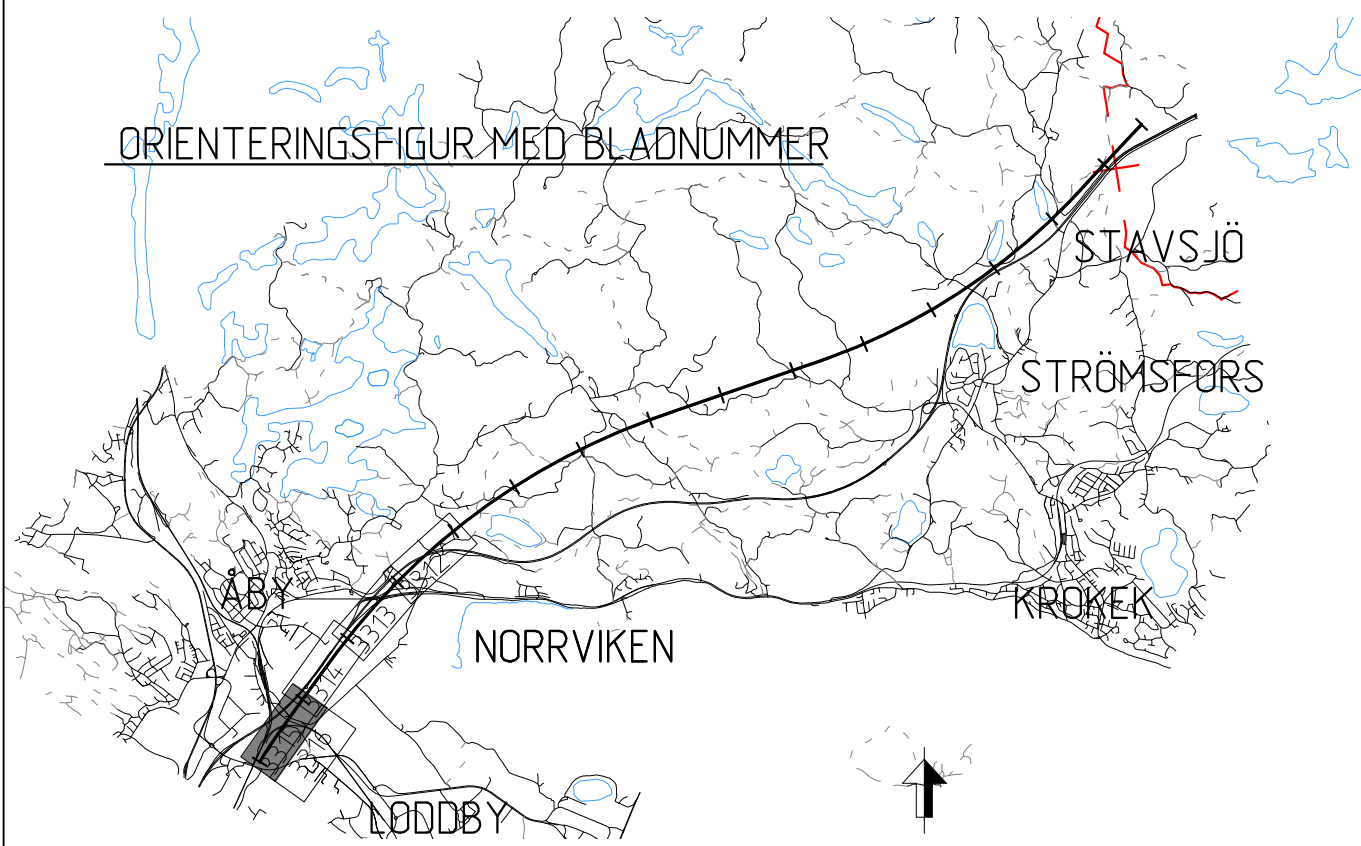

BETECKNINGAR I PROFIL

- SPÅR (RÖKI)
- BEFINTLIG MARKNIVÅ I PROFILINJEN
- BEDÖMD BERGNIVÅ
- DRÄNERINGSNIVÅ
- JÄRNVÄG PÅ BANK
- JÄRNVÄG I SKÄRNING
- MARK
- BERG

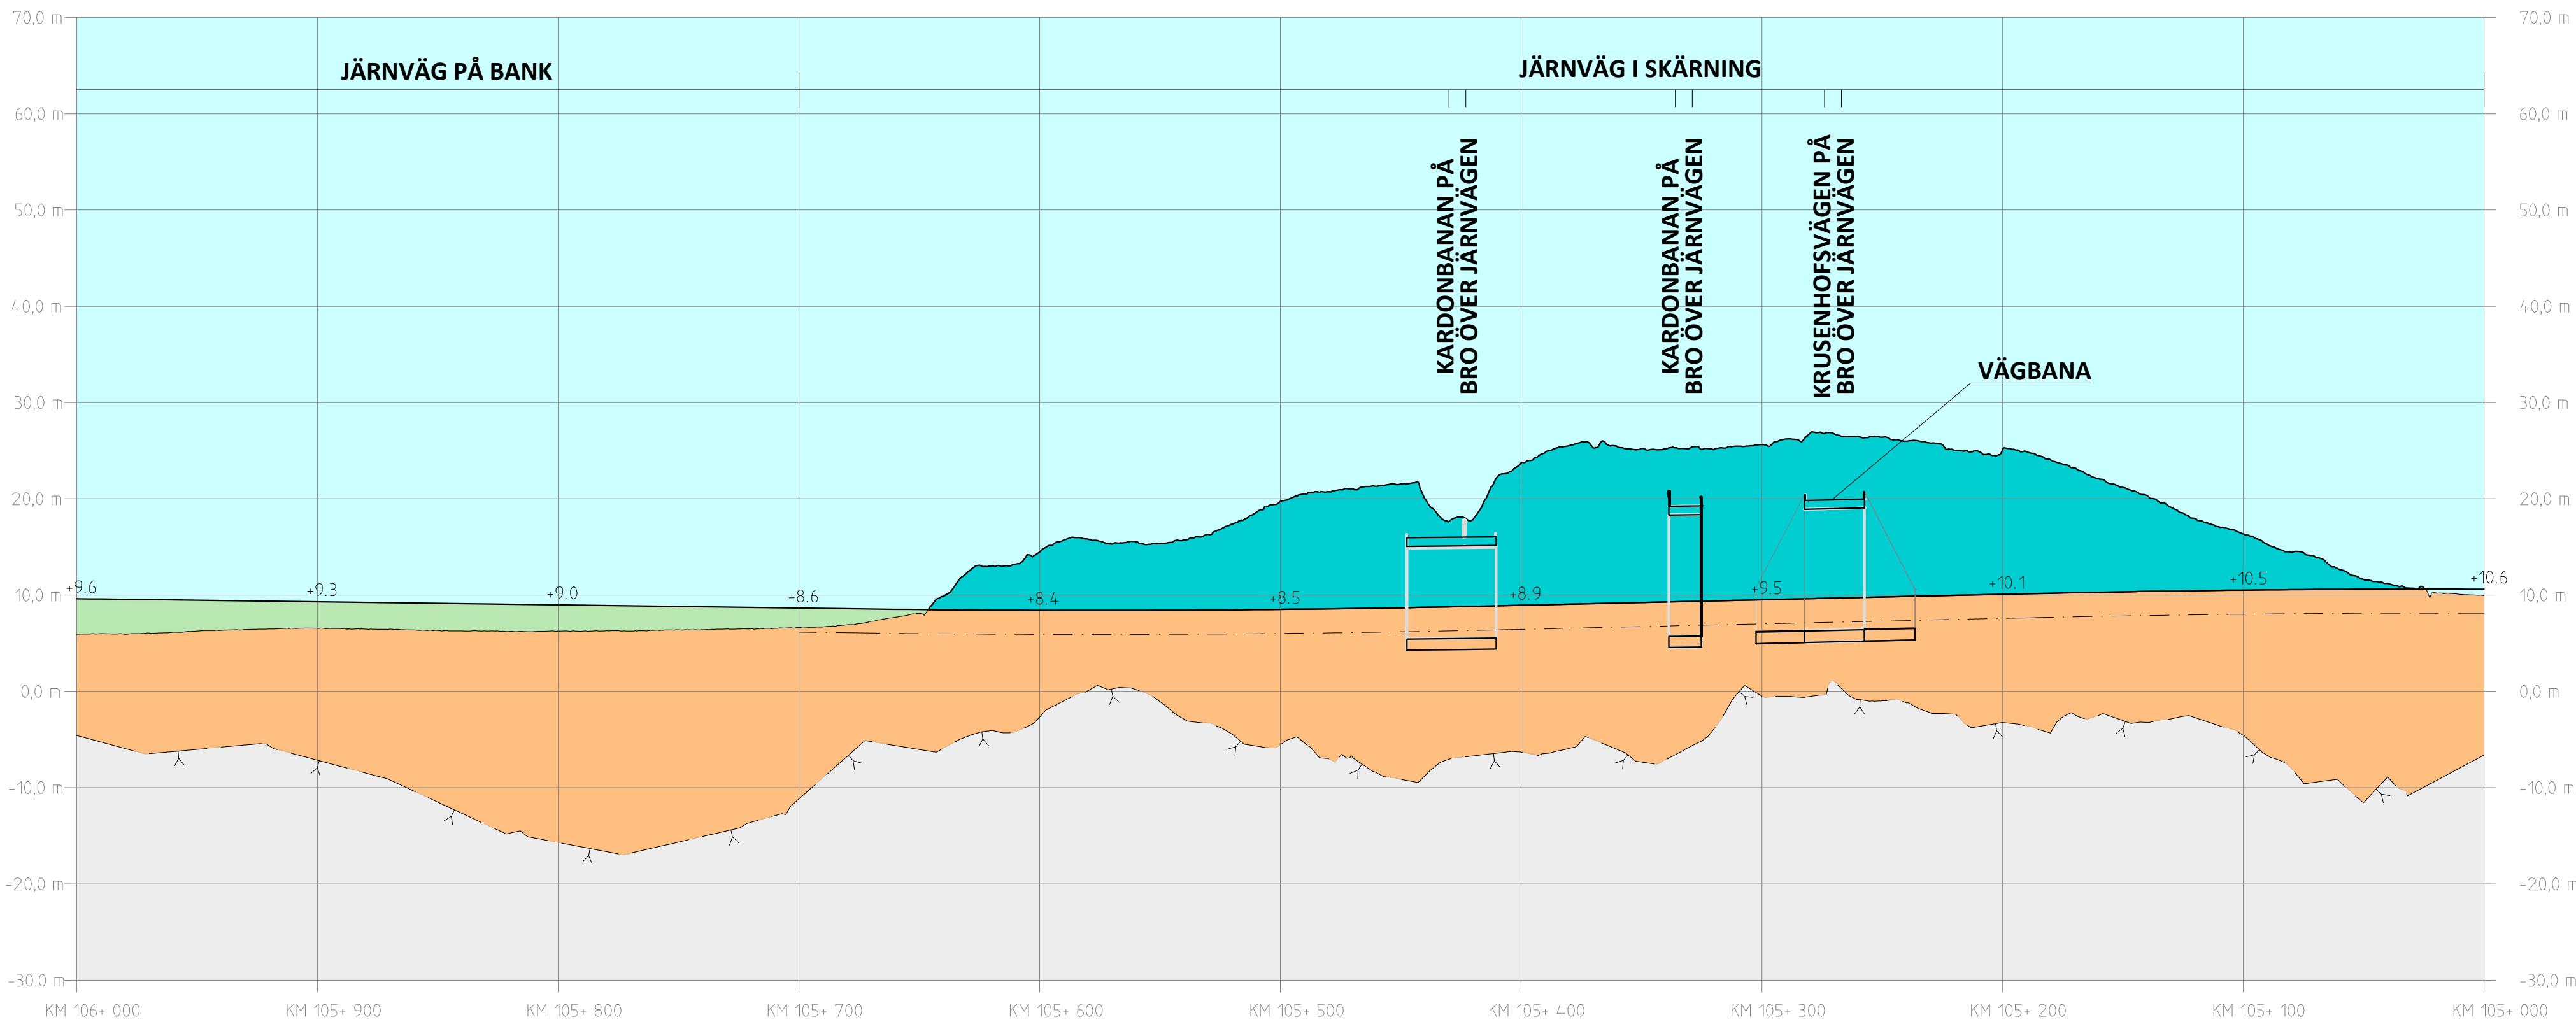

PROFIL

SPÅRPROFIL LÄNGS NEDSPÅRET (ÖSTLIGA SPÅRET)

SKALA:

HÖJD: 1:500
LÄNGD: 1:2000

Den här ritning är Trafikverkets egendom. Allt obehörigt
begagnande av ritningen beivras enligt lag.
TRAFIKVERKET

ANSÖKAN		ANSÖKAN		ANSÖKAN	
LEVERANTÖR		AVDELNING		SEK	
SWECO		30000904-014		MILJÖ	
GRANSKAD AV		GRANSKAD AV		GRANSKINGSSTATUS / SYFTE	
SWECO/SEEDER		SWECO/SEEDER		GÖDKÄND	
GRANSKAD AV		GRANSKAD AV		HANDLINGSPLAN	
SWECO/SECUM		SWECO/SECUM		MILJÖPRÖVNING	
DATUM		DATUM		ANLÄGGNINGSTYP	
2024-02-15		2024-02-15		MILJÖ (ÖVERGRIPANDE)	
SKALA		SKALA		PROJEKTERING	
1:2000		1:2000		105 +0 -106 +0	
FÖRVALTNING		FÖRVALTNING		BAND	
A1		A1		506	
TITEL		TITEL		BLAD	
STAVSJÖ-LÖÖBY		STAVSJÖ-LÖÖBY		3315	
NÄSTA BLAD		NÄSTA BLAD		ANMÄRKNING	
-		-		-	