


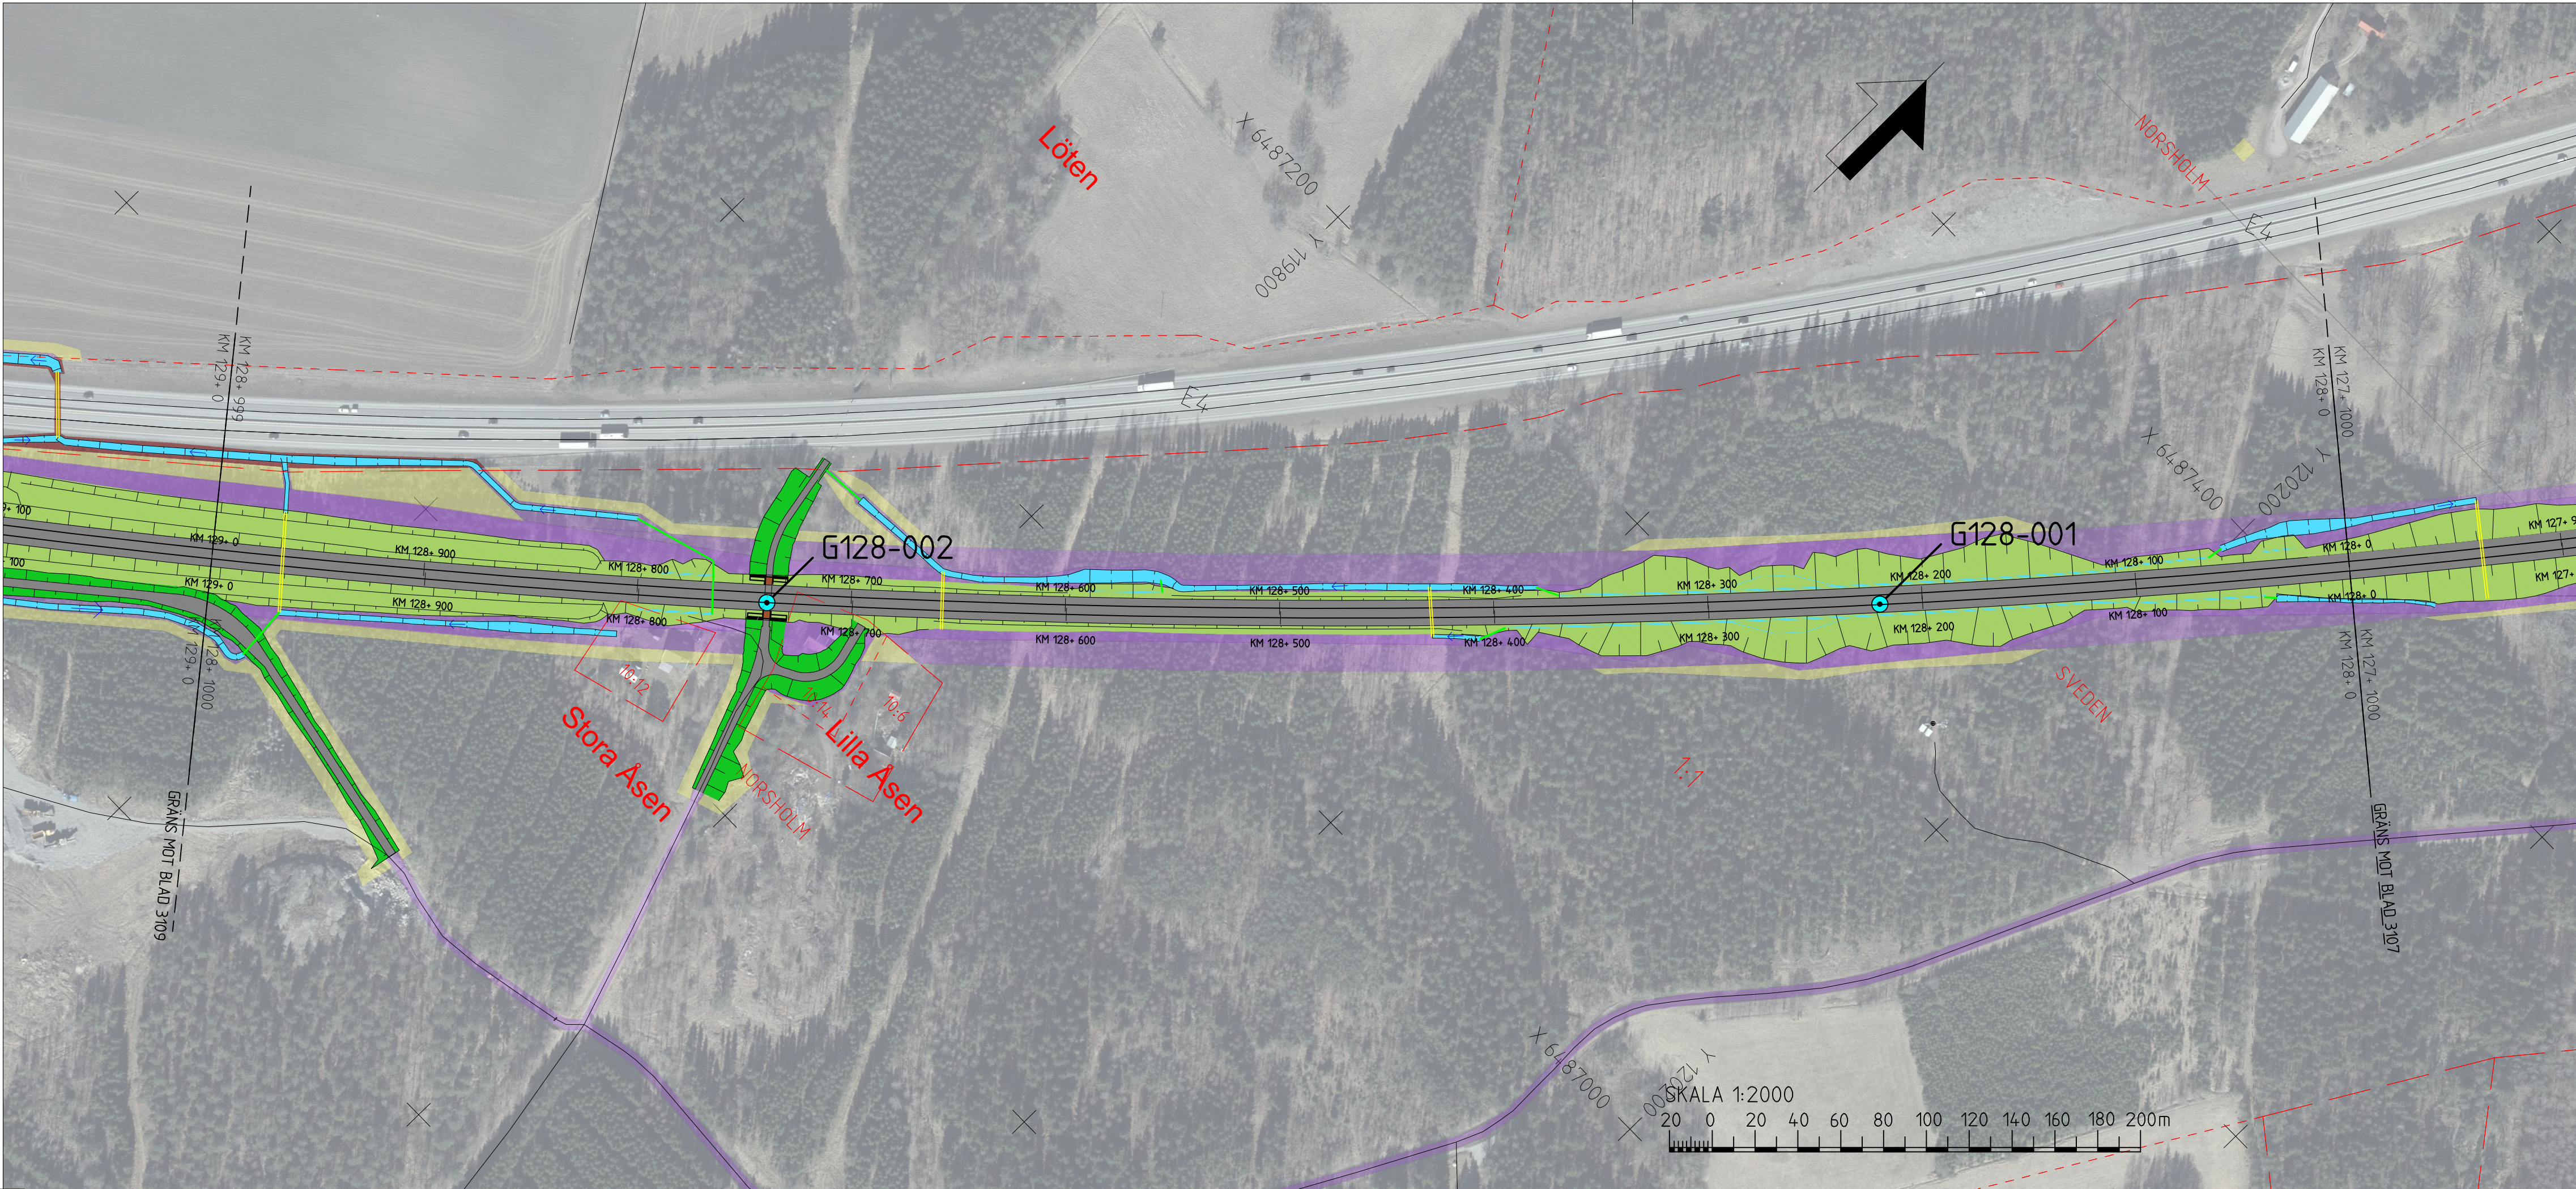

TECKENFÖRKLARING

KOORDINATSYSTEM I PLAN: SWEREF 99 16 30
KOORDINATSYSTEM I HÖJD: RH2000
DATUM ORTOFOTO: 2020-12-18

NYA ANLÄGGNINGAR


- NY JÄRNVÄG MED LÄNGDMÄTNINGSSTRECK OCH LÄNGDANGIVELSE
- BRO
- LEDNING
- TRUMMA
- DIKEN OCH DAMMAR/MAGASIN
- NY JÄRNVÄG MED SLÄNT
- NY ALLMÄN VÄG MED LÄNGDMÄTNINGSSTRECK OCH LÄNGDANGIVELSE
- FÖRSLAG TILL NY ENSKILD VÄG
- VATTENVERKSAMHET (ID)

ÖVRIGT

- BEFINTLIG JÄRNVÄG
- BEFINTLIGT DIKE ELLER BÄCK
- NY JÄRNVÄGSMARK MED ÄGANDERÄTT
- NY JÄRNVÄGSMARK MED SERVITUTSRÄTT SAMT TILLFÄLLIG NYTTJÄNDERÄTT
- NY JÄRNVÄGSMARK MED ÄGANDERÄTT ALTERNATIVT SERVITUTSRÄTT OCH NYTT VÄGOMRÅDE MED INSKRÄNKT VÄGRÄTT
- NYTT VÄGOMRÅDE MED VÄGRÄTT
- TILLFÄLLIG NYTTJÄNDERÄTT

BEFINTLIGA GRÄNSER

- TRAKTGRÄNS
- FASTIGHETSGRÄNS
- KOMMUNGRÄNS

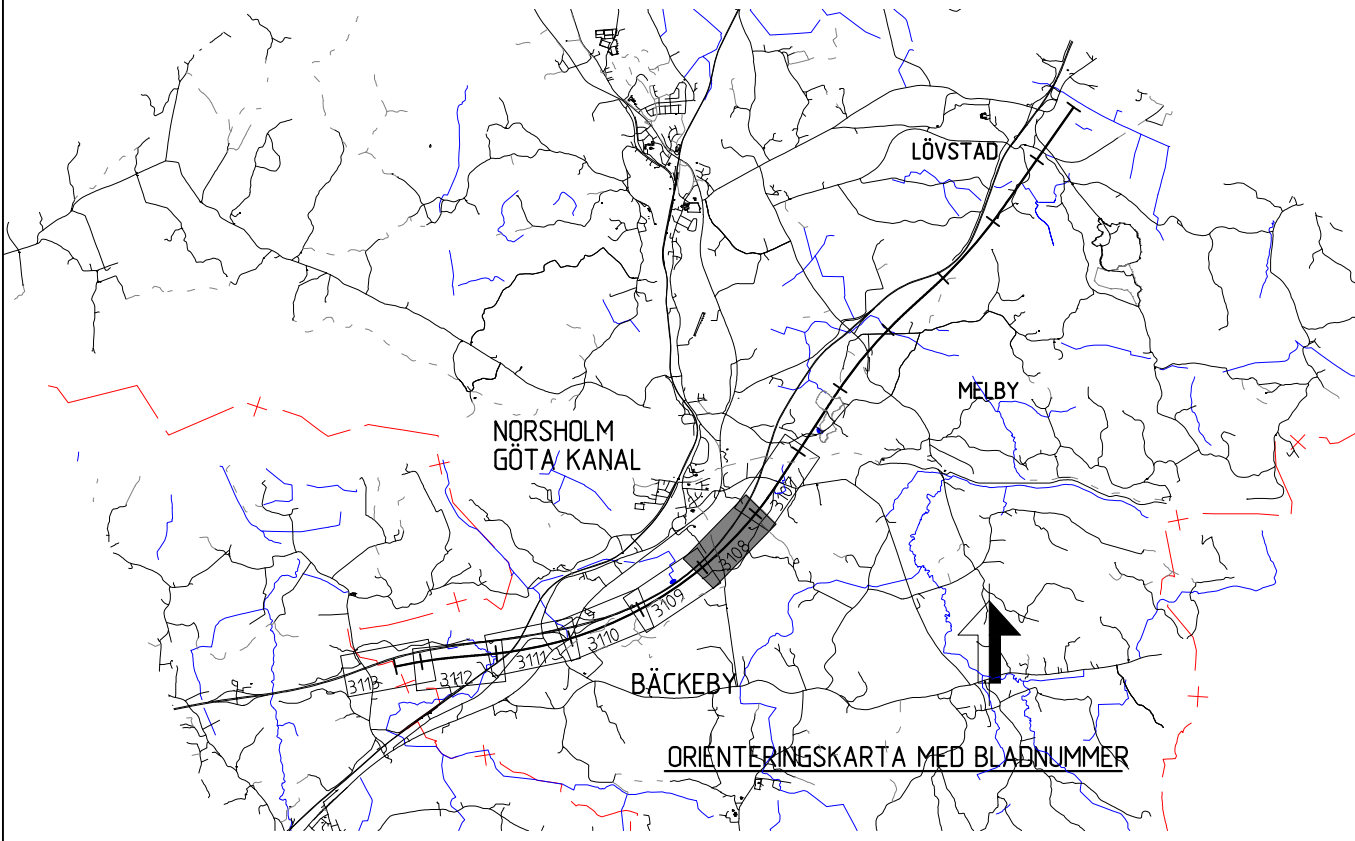


SKALA:
HÖJD: 1:200
LÄNGD: 1:2000


PROFIL
SPÅRPROFIL LÄNGS NEDSPÅRET (ÖSTLIGA SPÅRET)

BETECKNINGAR I PROFIL

- SPÅR (RÖK)
- BEFINTLIG MARKNIVÅ I PROFILLINJEN
- BEDÖMD BERGNIVÅ
- DRAINERINGSNIVÅ
- JÄRNVÄG PÅ BANK
- JÄRNVÄG I SKÄRNING
- MARK
- BERG

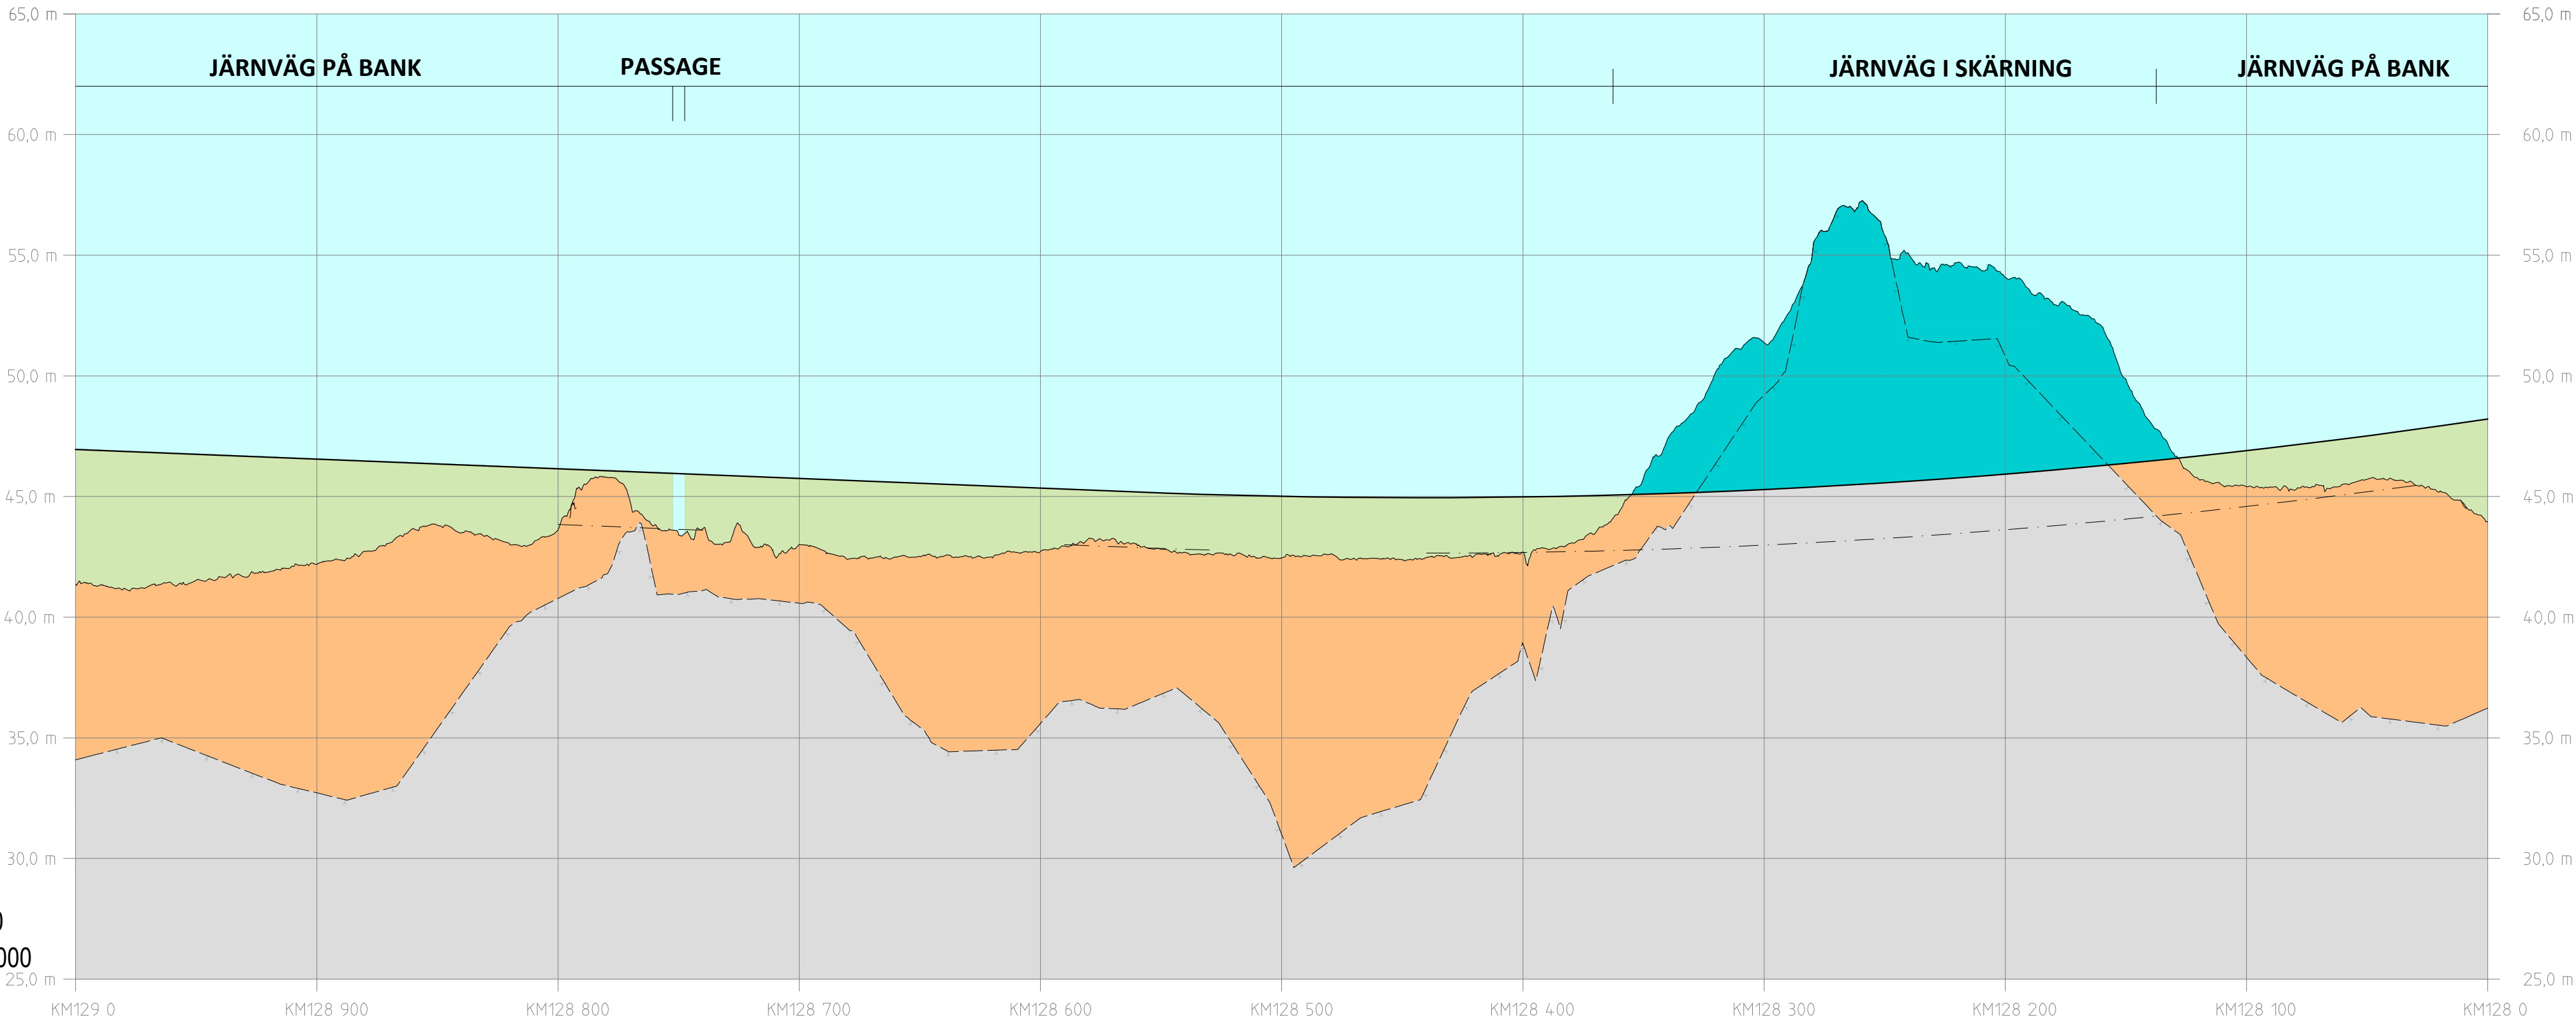

ÄNDER / ÄNDRINGEN AVSER	AVDELNING	LEVERANS/ÄNDRINGS-PM	SEN	ÄNDER DATUM
LEVERANTÖR	TEKNISKTÄR	MILJÖ	GRANSKINGSSTATUS / SYFTE	
SWECO	UPPDRAGSNUMMER	KONSTRUKTIONSNUMMER	GODKÄND	
	30000904-014		MILJÖPROVNING	
TRAFIKVERKET	ANLÄGGNINGSTYP		MILJÖ (ÖVERGRIPANDE)	
GRANSKAD AV	SWECO/SEXCCC		PROJEKTERARE	
GRANSKAD AV	SWECO/SEXVCA		128 +0 -129 +0	BANL 508
GRANSKAD AV	SWECO/SECUML		RITINGSNUMMER PROJEKT	
	2023-06-21		OLP2-04-114-23-128-129	
	1:2000		BLAD	
			3108	ÄNDER 3109

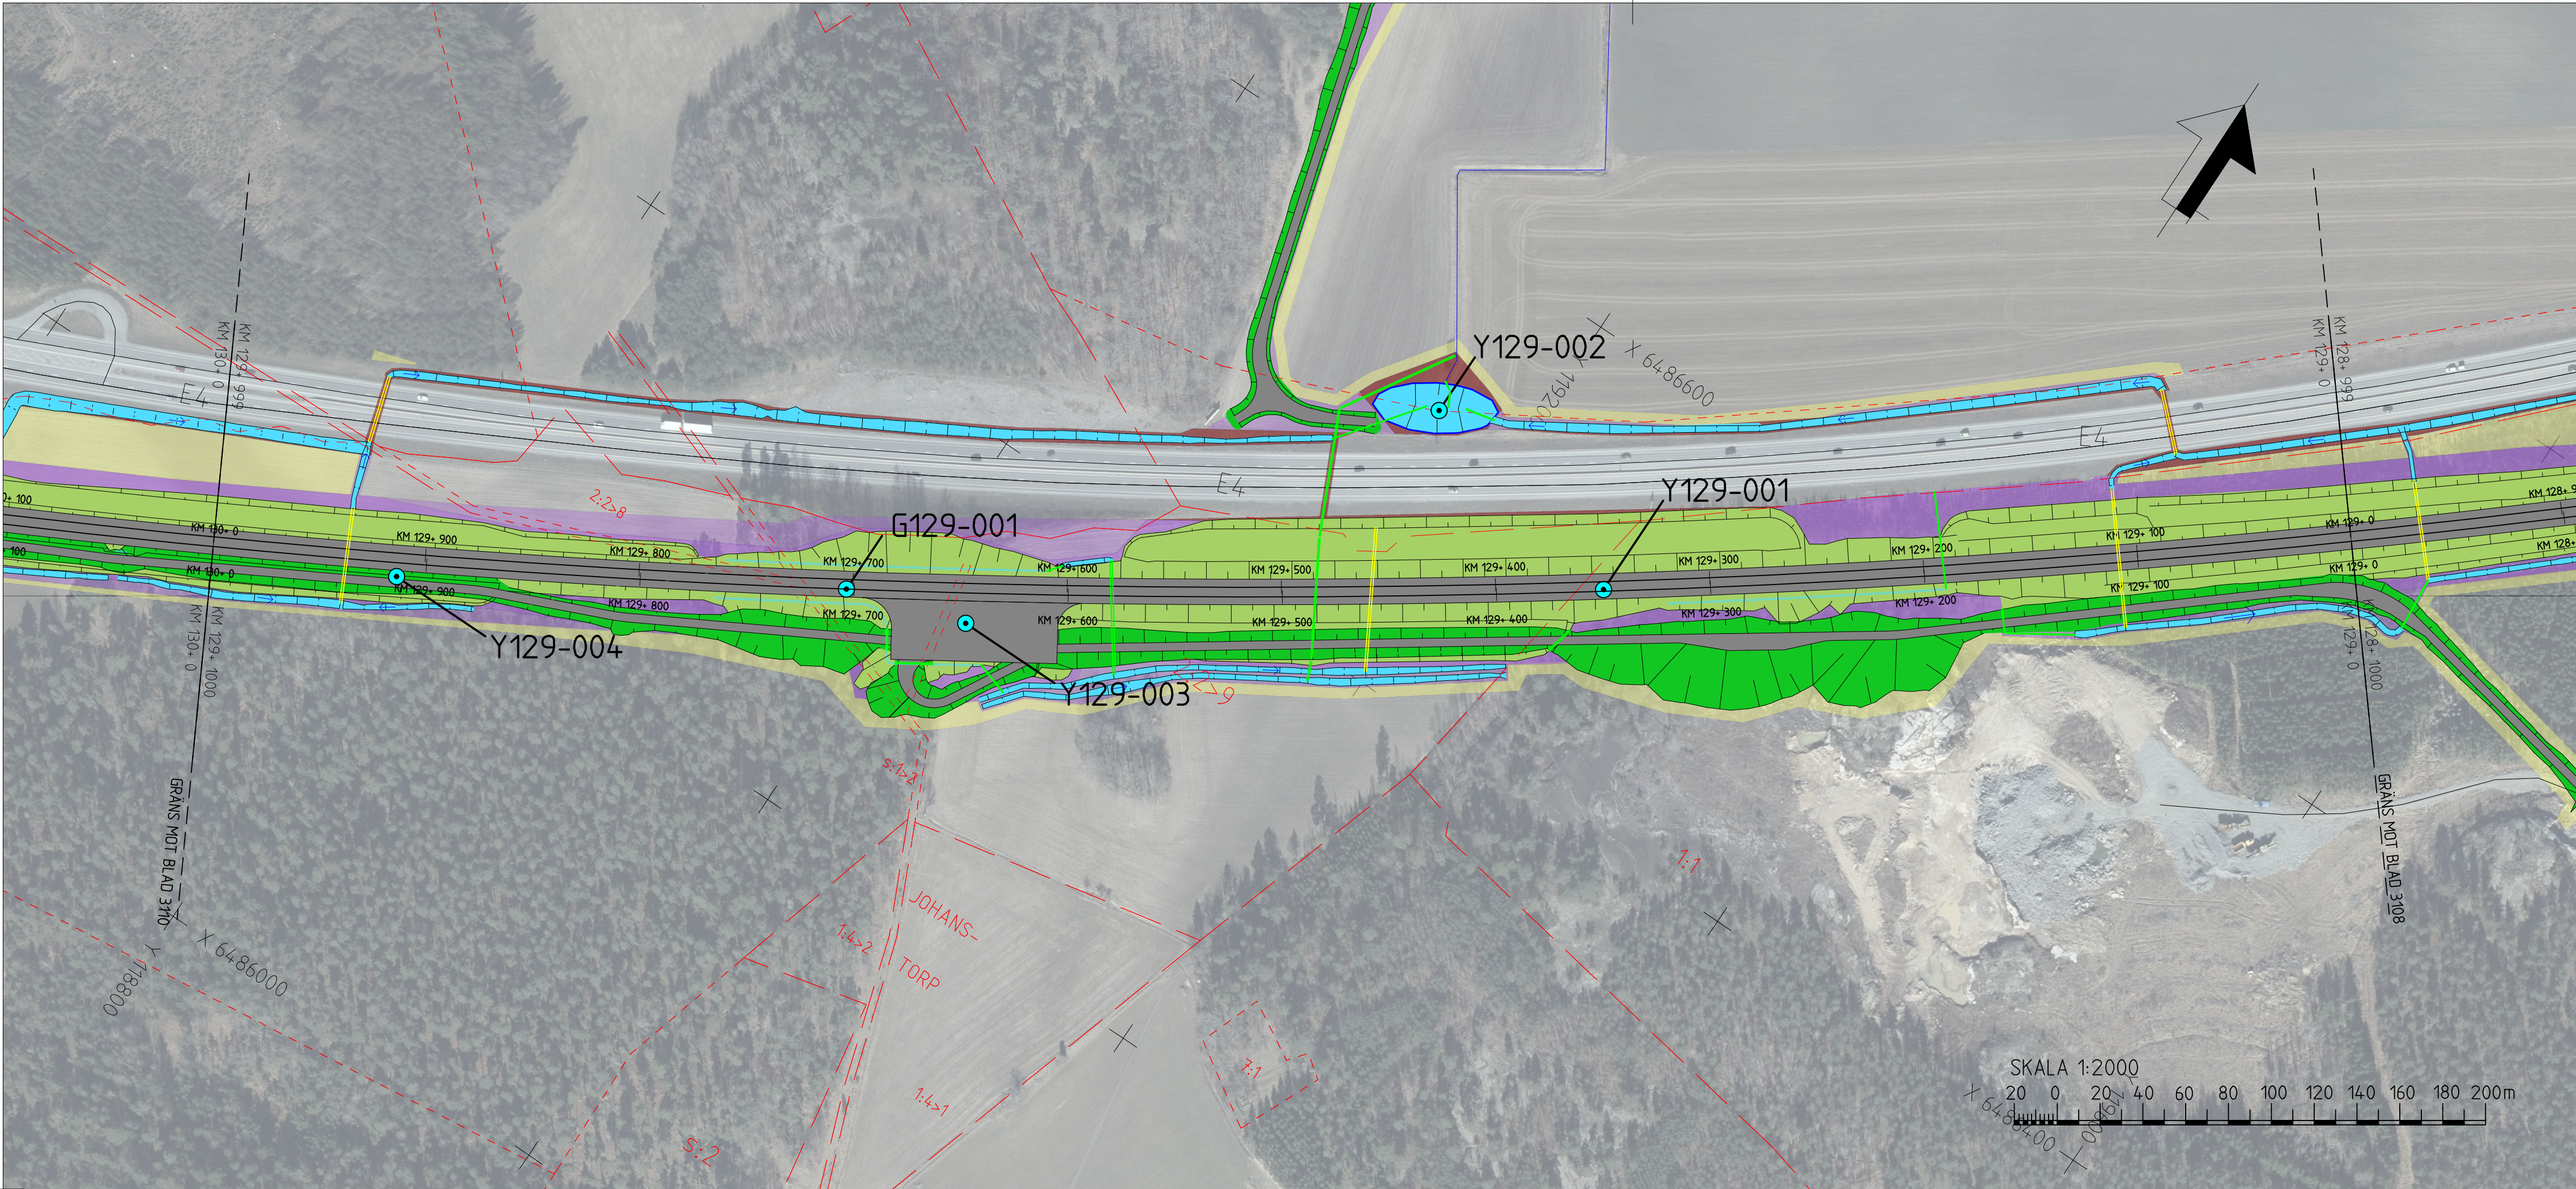

TECKENFÖRKLARING

KOORDINATSYSTEM I PLAN: SWEREF 99 16 30
KOORDINATSYSTEM I HÖJD: RH2000
DATUM ORTOFOTO: 2020-12-18

NYA ANLÄGGNINGAR

- NY JÄRNVÄG MED LÄNGDMÄTNINGSSTRECK OCH LÄNGDANGIVELSE
- BRO
- LEDNING
- TRUMMA
- DIKEN OCH DAMMAR/MAGASIN
- NY JÄRNVÄG MED SLÄNT
- NY ALLMÄN VÄG MED LÄNGDMÄTNINGSSTRECK OCH LÄNGDANGIVELSE
- FÖRSLAG TILL NY ENSKILD VÄG
- VATTENVERKSAMHET (ID)

ÖVRIGT


- BEFINTLIG JÄRNVÄG
- BEFINTLIGT DIKE ELLER BÄCK
- NY JÄRNVÄGSMARK MED ÄGANDERÄTT
- NY JÄRNVÄGSMARK MED SERVITUTSRÄTT SAMT TILLFÄLLIG NYTTJANDERÄTT
- NY JÄRNVÄGSMARK MED ÄGANDERÄTT ALTERNATIVT SERVITUTSRÄTT OCH NYTT VÄGOMRÅDE MED INSKRÄNKT VÄGRÄTT
- NYTT VÄGOMRÅDE MED VÄGRÄTT
- TILLFÄLLIG NYTTJANDERÄTT

BEFINTLIGA GRÄNSER

- TRAKTGRÄNS
- FASTIGHETSGRÄNS
- KOMMUNGRÄNS


BETECKNINGAR I PROFIL

- SPÅR (RÖK)
- BEFINTLIG MARKNIVÅ I PROFILLINJEN
- BEDÖMD BERGNIVÅ
- DRÄNERINGSNIVÅ
- JÄRNVÄG PÅ BANK
- JÄRNVÄG I SKÄRNING
- MARK
- BERG

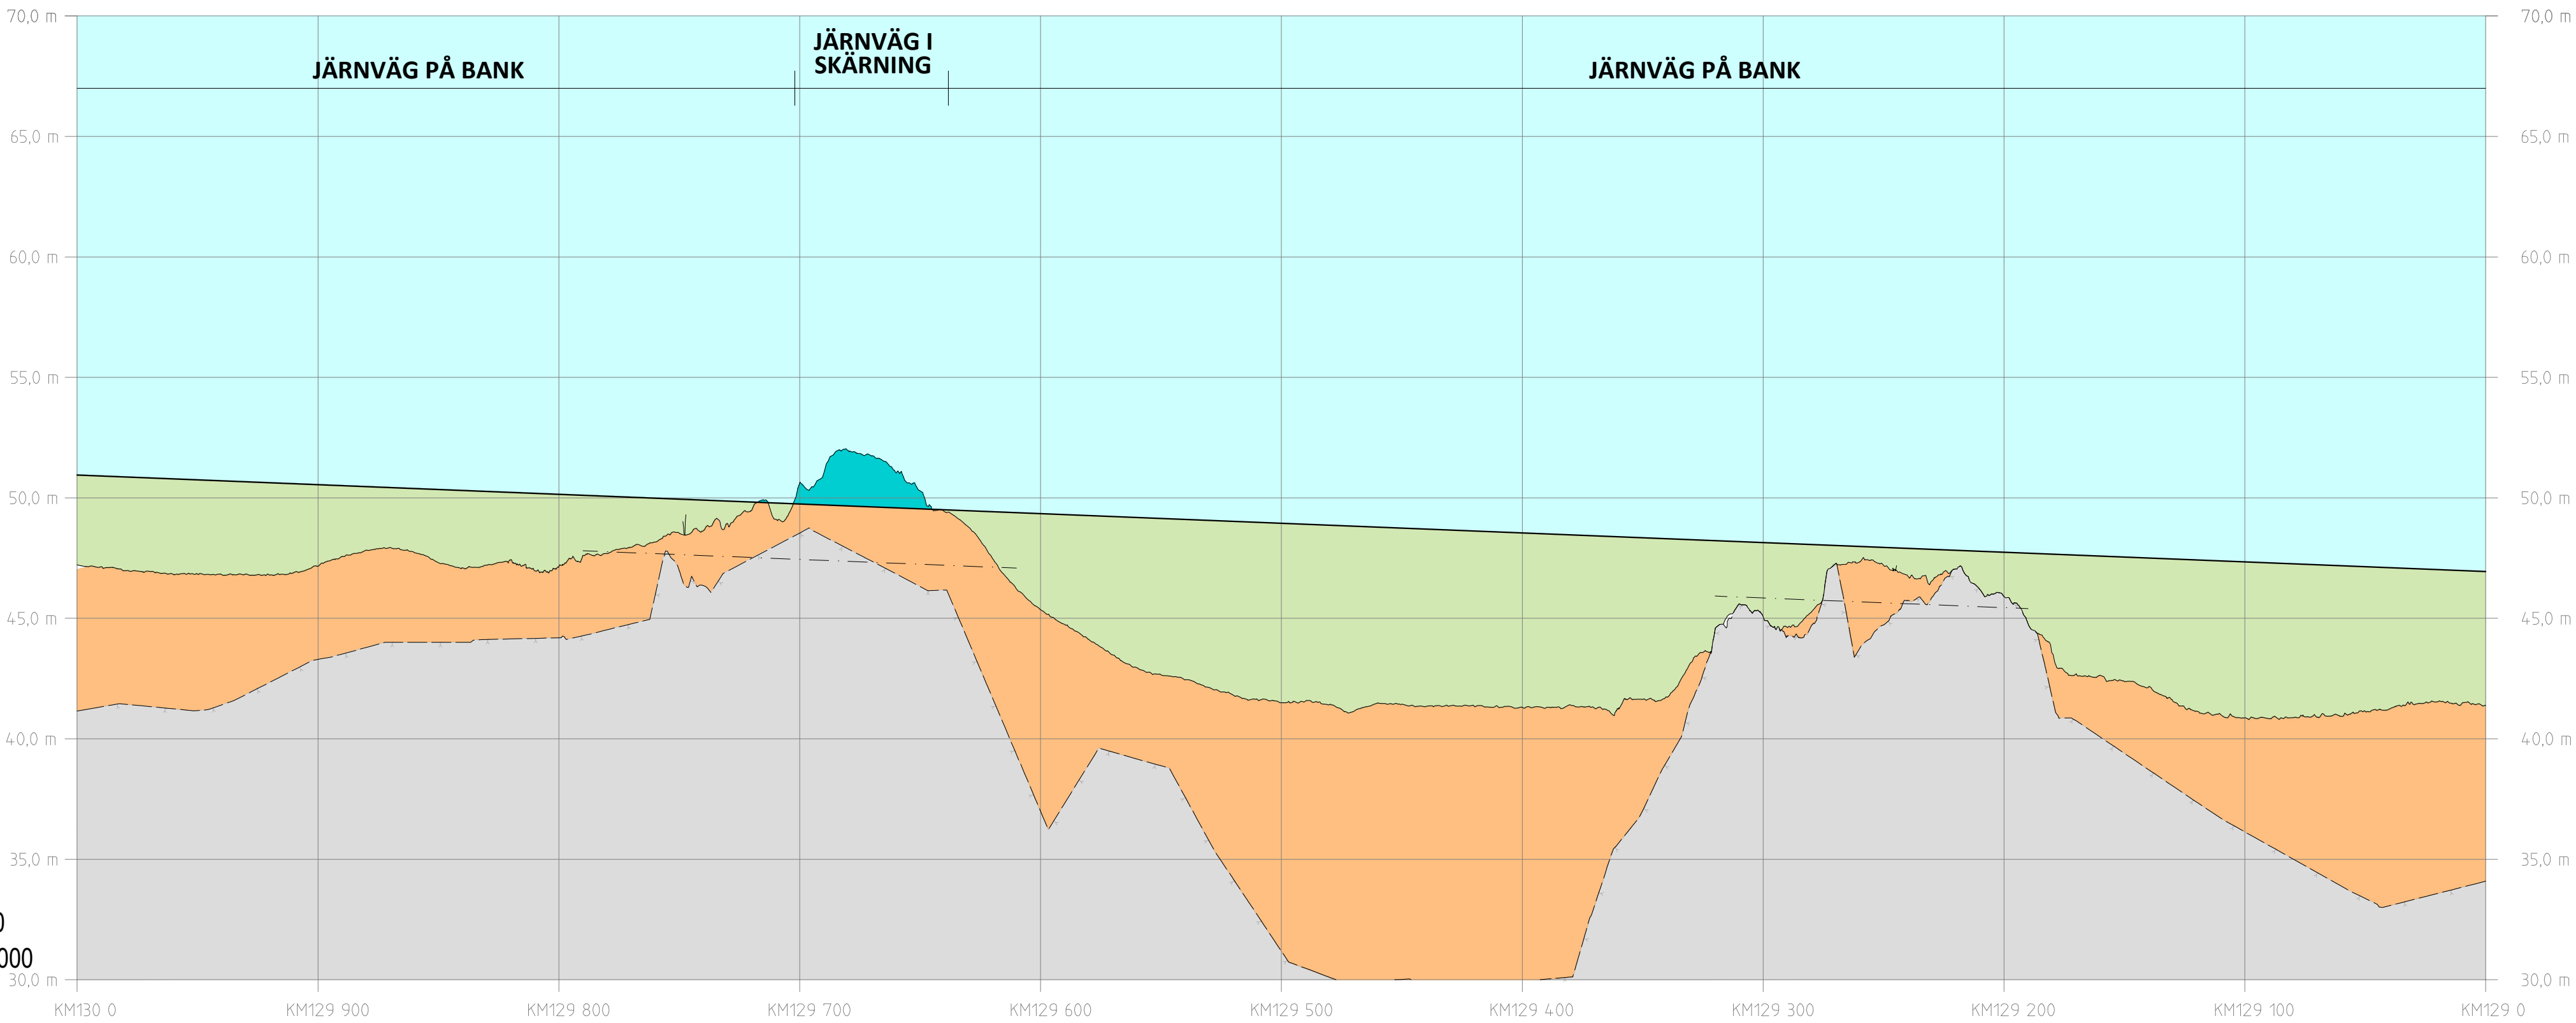


SKALA:
HÖJD: 1:200
LÄNGD: 1:2000

PROFIL
SPÅRPROFIL LÄNGS NEDSPÅRET (ÖSTLIGA SPÅRET)

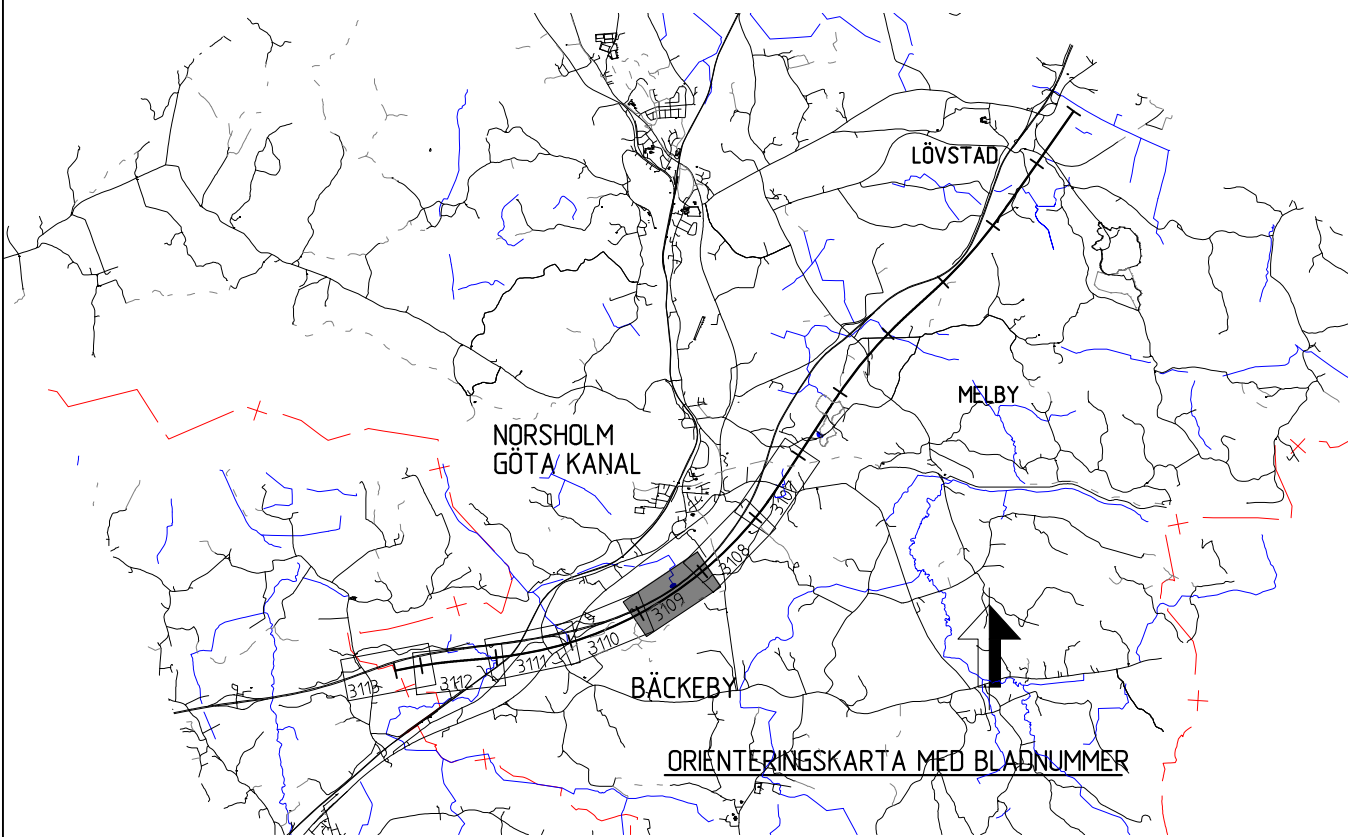

ANÖR. ÄNDRINGEN AVSER		SEK		ÄNDR. DATUM
LEVERANTÖR		TEKNIKOMRÅDE		
SWECO		MILJÖ		
UPPDRAGSNUMMER		KONSTRUKTIONSNUMMER		GRANSKINGSSTATUS / SYFTE
30000904-014				GODKÄND
SKAPAD AV		ANLÄGGNINGSTYP		MILJÖPROVNING
SWECO/SEXCCC		MILJÖ (ÖVERGRIPANDE)		
GRANSKAD AV		PROJEKTERARE		129 +0 -130 +0
SWECO/SESVCA		RITNINGSNUMMER		3109
GRANSKAD AV		RITNINGSNUMMER FÖRVALTNING		3110
SWECO/SECUML		BLAD		
DATUM		FÖRSTÄLLNING		
2023-06-21		A1		
SKALA		FÖRSTÄLLNING		
1:2000		A1		
FÖRSTÄLLNING		FÖRSTÄLLNING		
2023-06-21		A1		

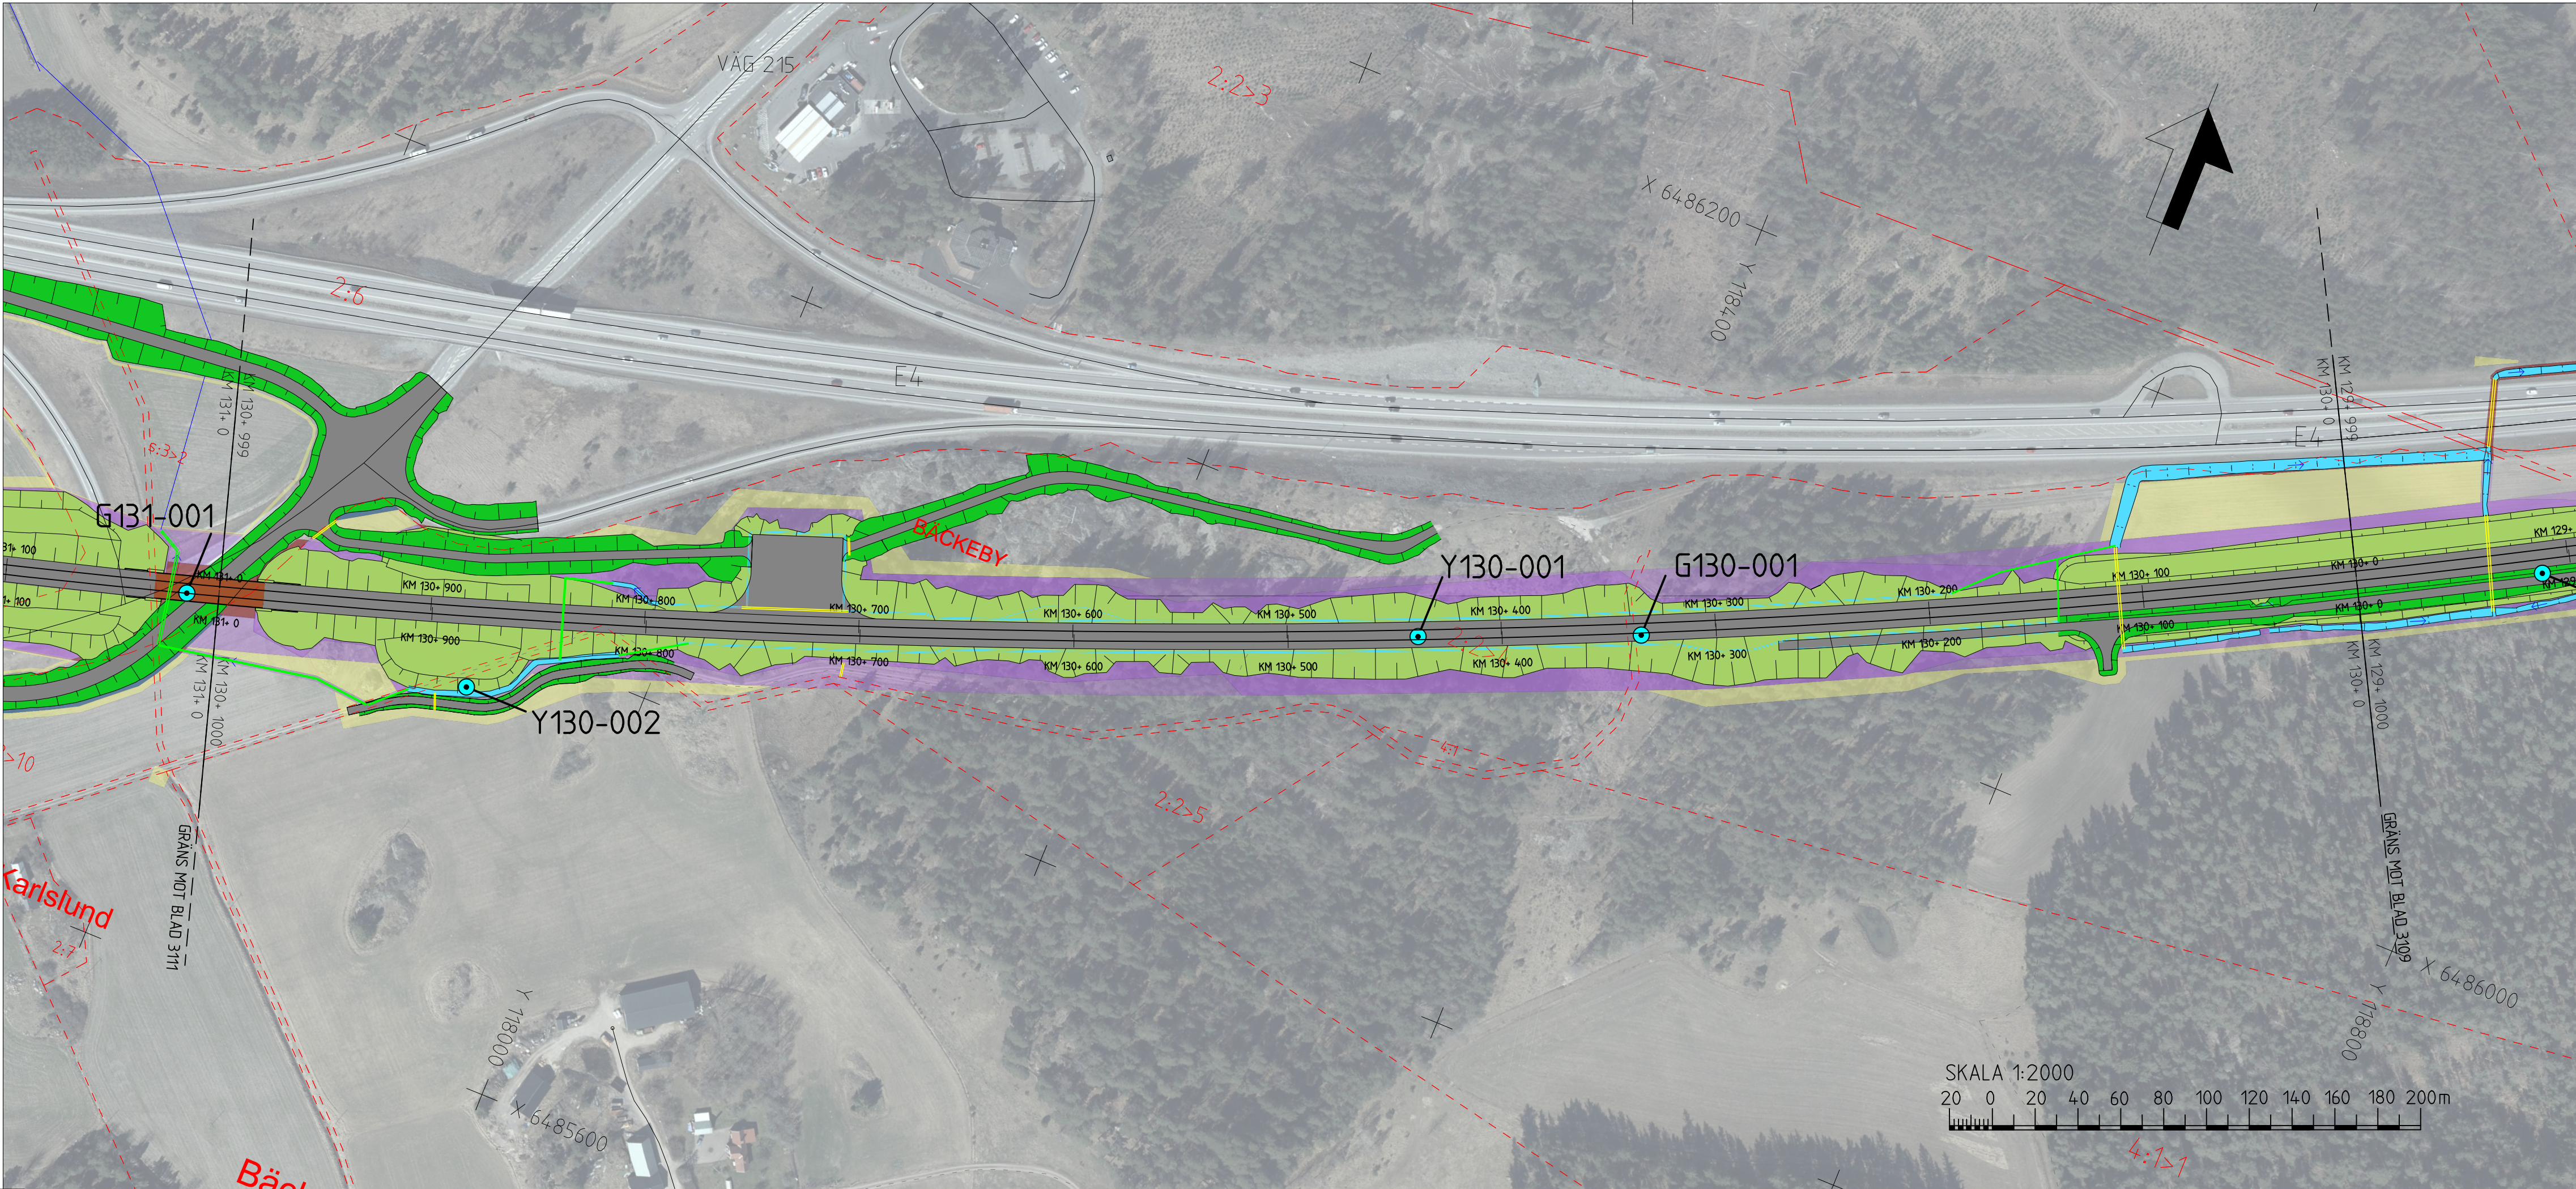

TECKENFÖRKLARING

KOORDINATSYSTEM I PLAN: SWEREF 99 16 30
KOORDINATSYSTEM I HÖJD: RH2000
DATUM ORTOFOTO: 2020-12-18

NYA ANLÄGGNINGAR

- NY JÄRNVÄG MED LÄNGDMÄTNINGSSTRECK OCH LÄNGDANGIVELSE
- BRO
- LEDNING
- TRUMMA
- DIKEN OCH DAMMAR/MAGASIN
- NY JÄRNVÄG MED SLÄNT
- YY/YYY
- NY ALLMÄN VÄG MED LÄNGDMÄTNINGSSTRECK OCH LÄNGDANGIVELSE
- FÖRSLAG TILL NY ENSKILD VÄG
- VATTENVERKSAMHET (ID)

ÖVRIGT


- BEFINTLIG JÄRNVÄG
- BEFINTLIGT DIKE ELLER BÄCK
- NY JÄRNVÄGSMARK MED ÄGANDERÄTT
- NY JÄRNVÄGSMARK MED SERVITUTSRÄTT SAMT TILLFÄLLIG NYTTJANDERÄTT
- NY JÄRNVÄGSMARK MED ÄGANDERÄTT ALTERNATIVT SERVITUTSRÄTT OCH NYTT VÄGOMRÅDE MED INSKRÄNKTT VÄGRÄTT
- NYTT VÄGOMRÅDE MED VÄGRÄTT
- TILLFÄLLIG NYTTJANDERÄTT

BEFINTLIGA GRÄNSER

- TRAKTGRÄNS
- FASTIGHETSGRÄNS
- KOMMUNGRÄNS


BETECKNINGAR I PROFIL

- SPÅR (RÖK)
- BEFINTLIG MARKNIVÅ I PROFILINJEN
- BEDÖMD BERGNIVÅ
- DRAINERINGSNIVÅ
- JÄRNVÄG PÅ BANK
- JÄRNVÄG I SKÄRNING
- MARK
- BERG

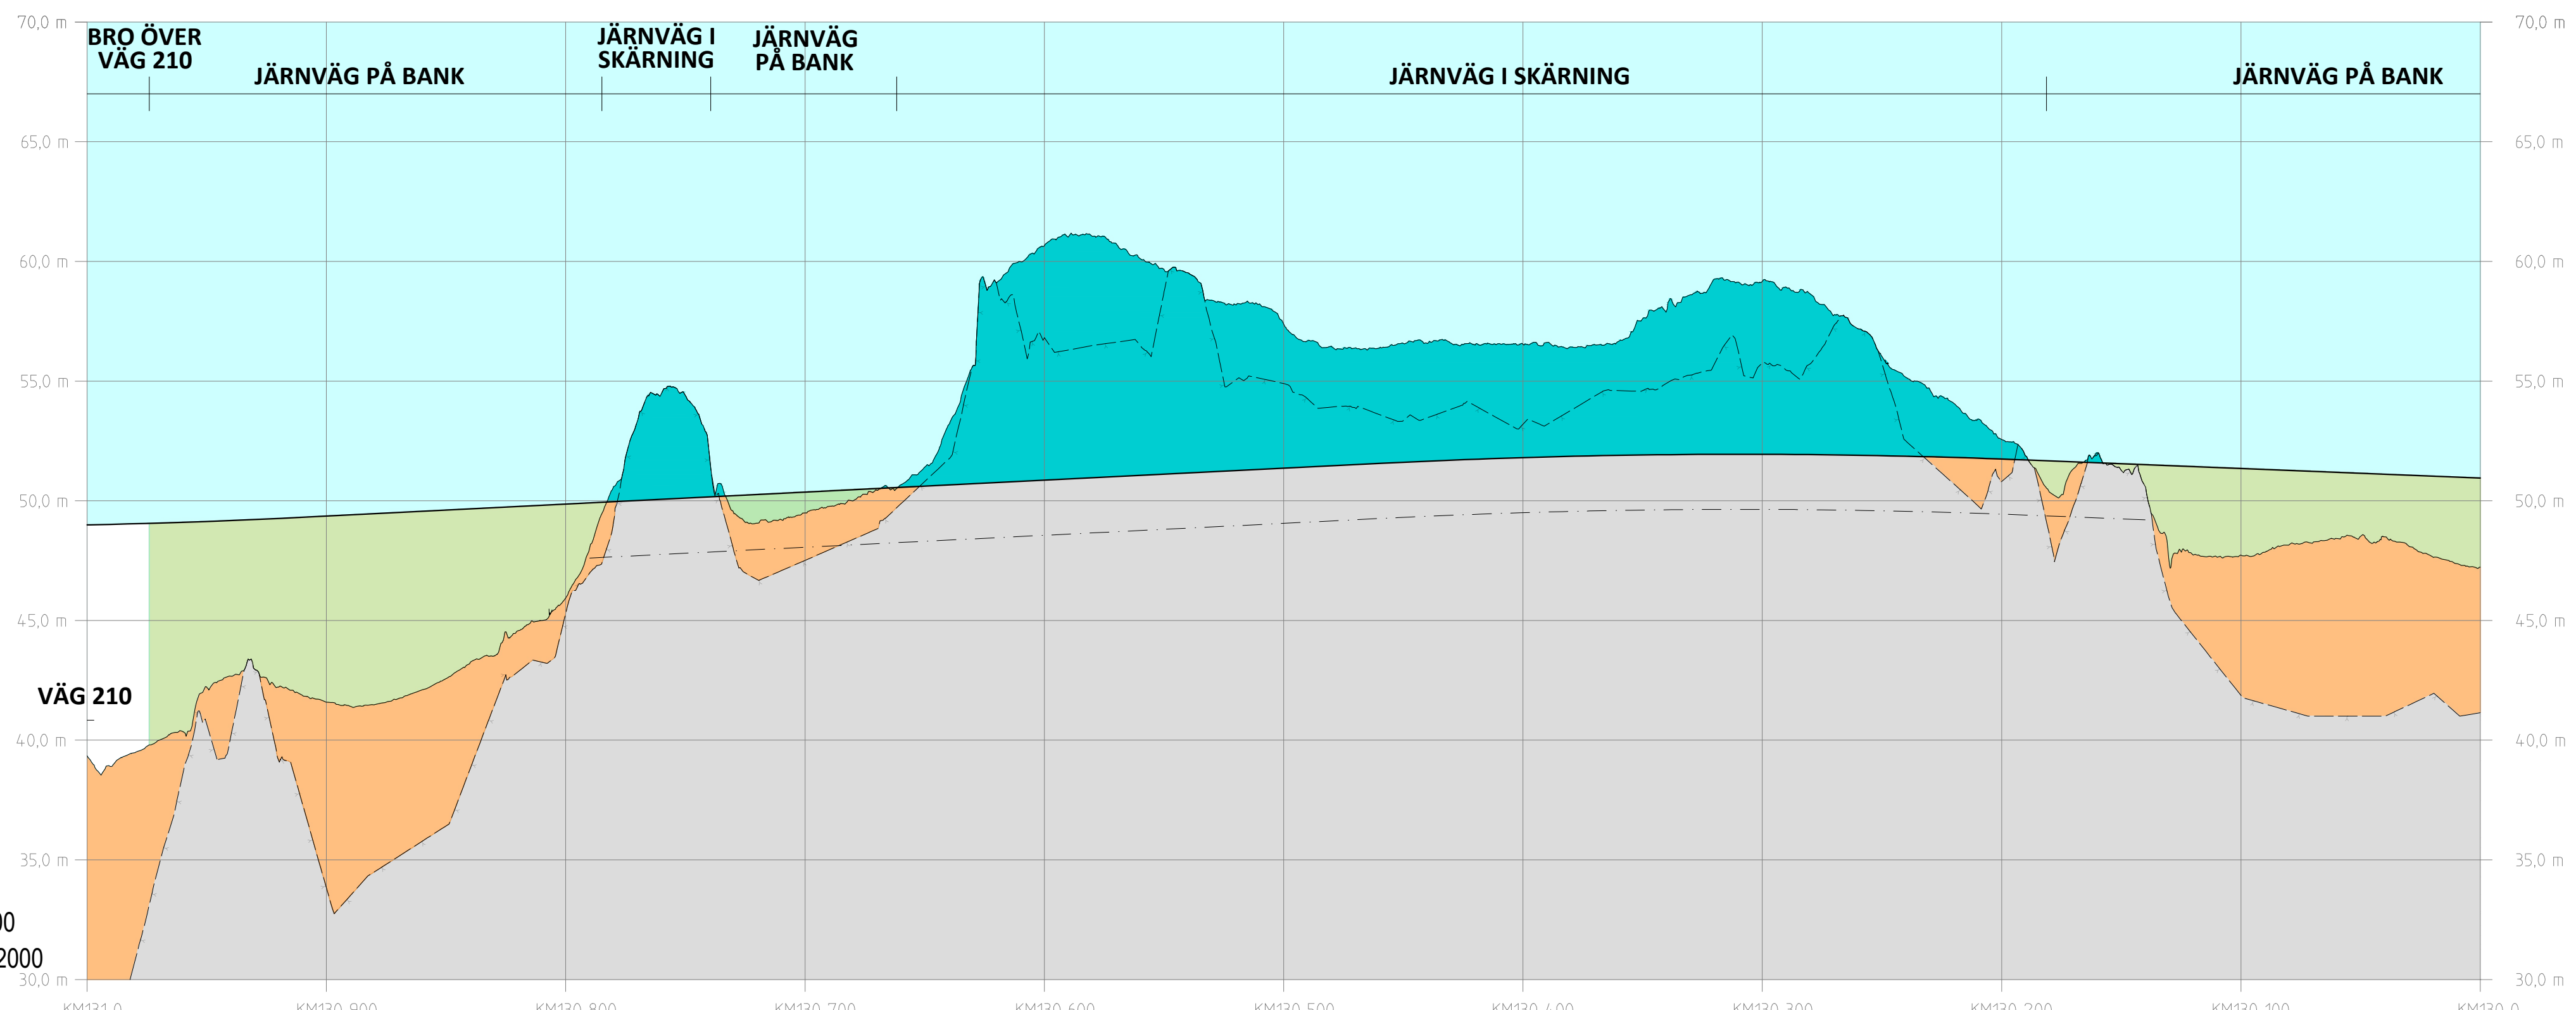


SKALA:
HÖJD: 1:200
LÄNGD: 1:2000

PROFIL
SPÅRPROFIL LÄNGS NEDSPÅRET (ÖSTLIGA SPÅRET)

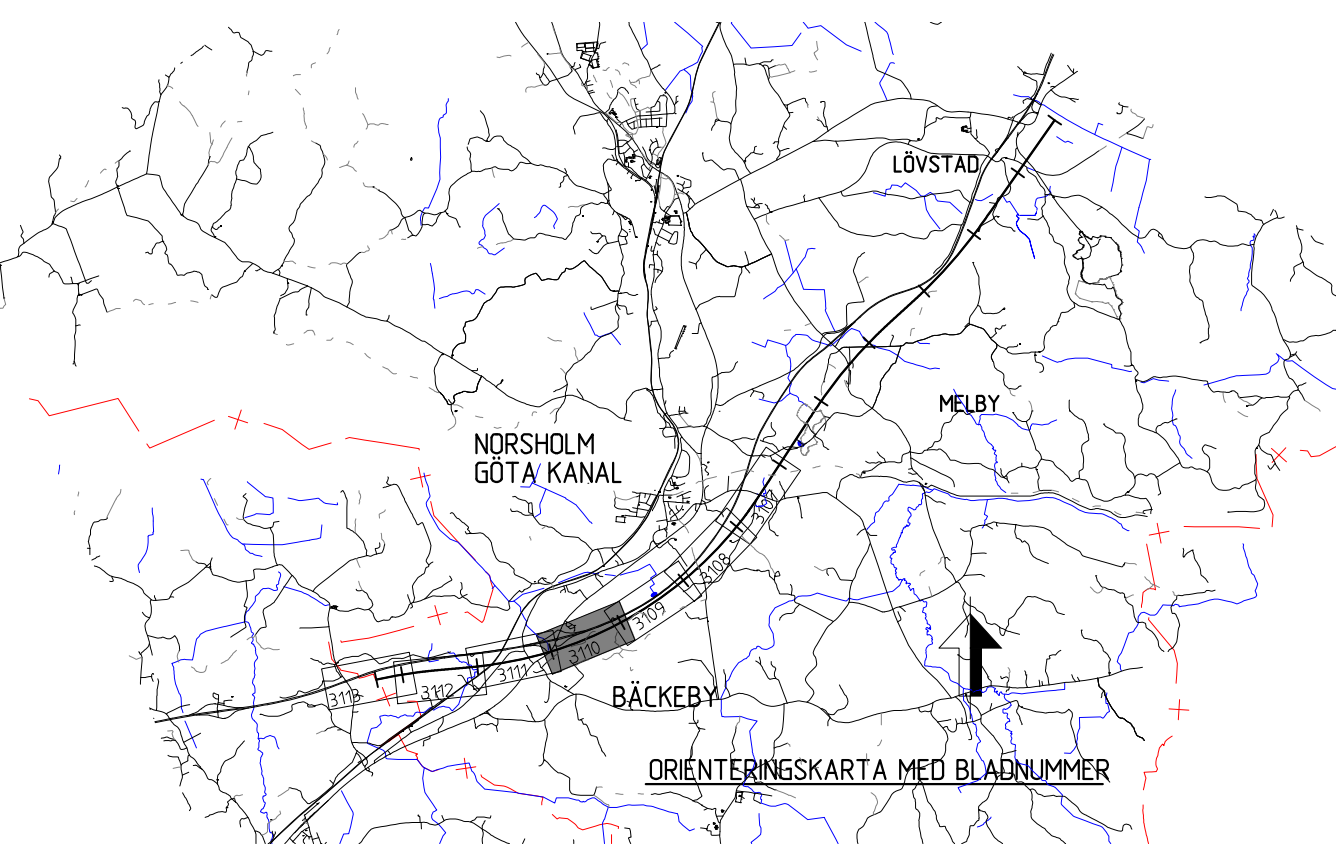

ANÖR - ÄNDRINGS AVISER		SEK		ÄNDR. DATUM	
LEVERANTÖR		TEKNISKPÅRÅDE			
SWECO		MILJÖ			
UPPDRAGSNUMMER		KONSTRUKTIONSNUMMER		GRANSKINGSSTATUS / SYFTE	
30000904-014				GODKÄND	
TRAFIKVERKET		ANLÄGGNINGSTYP		MILJÖ (ÖVERGRIPANDE)	
SKAPAD AV		PROJEKT		HANDLINGSPLAN	
SWECO/SEXCCC		KUNGLIGA TEKNISKA HÖGSKOLEN		MILJÖ (ÖVERGRIPANDE)	
GRANSKAD AV		BILAGA C.1 PLAN- OCH PROFILKARTOR		RITINGSNUMMER	
SWECO/SEXVCA		ILLUSTRATIONSPLAN (BSAB 00, 01, 10GR)		OLP2-04-114-23-130-131	
GODKÄND AV		SKALA		BLAD	
SWECO/SECUMI		1:2000		3110	
DATUM		FÖRSTÄLLNING		ÄNDR.	
2023-06-21		A1			
ID: jremame		plottname		ID: username	

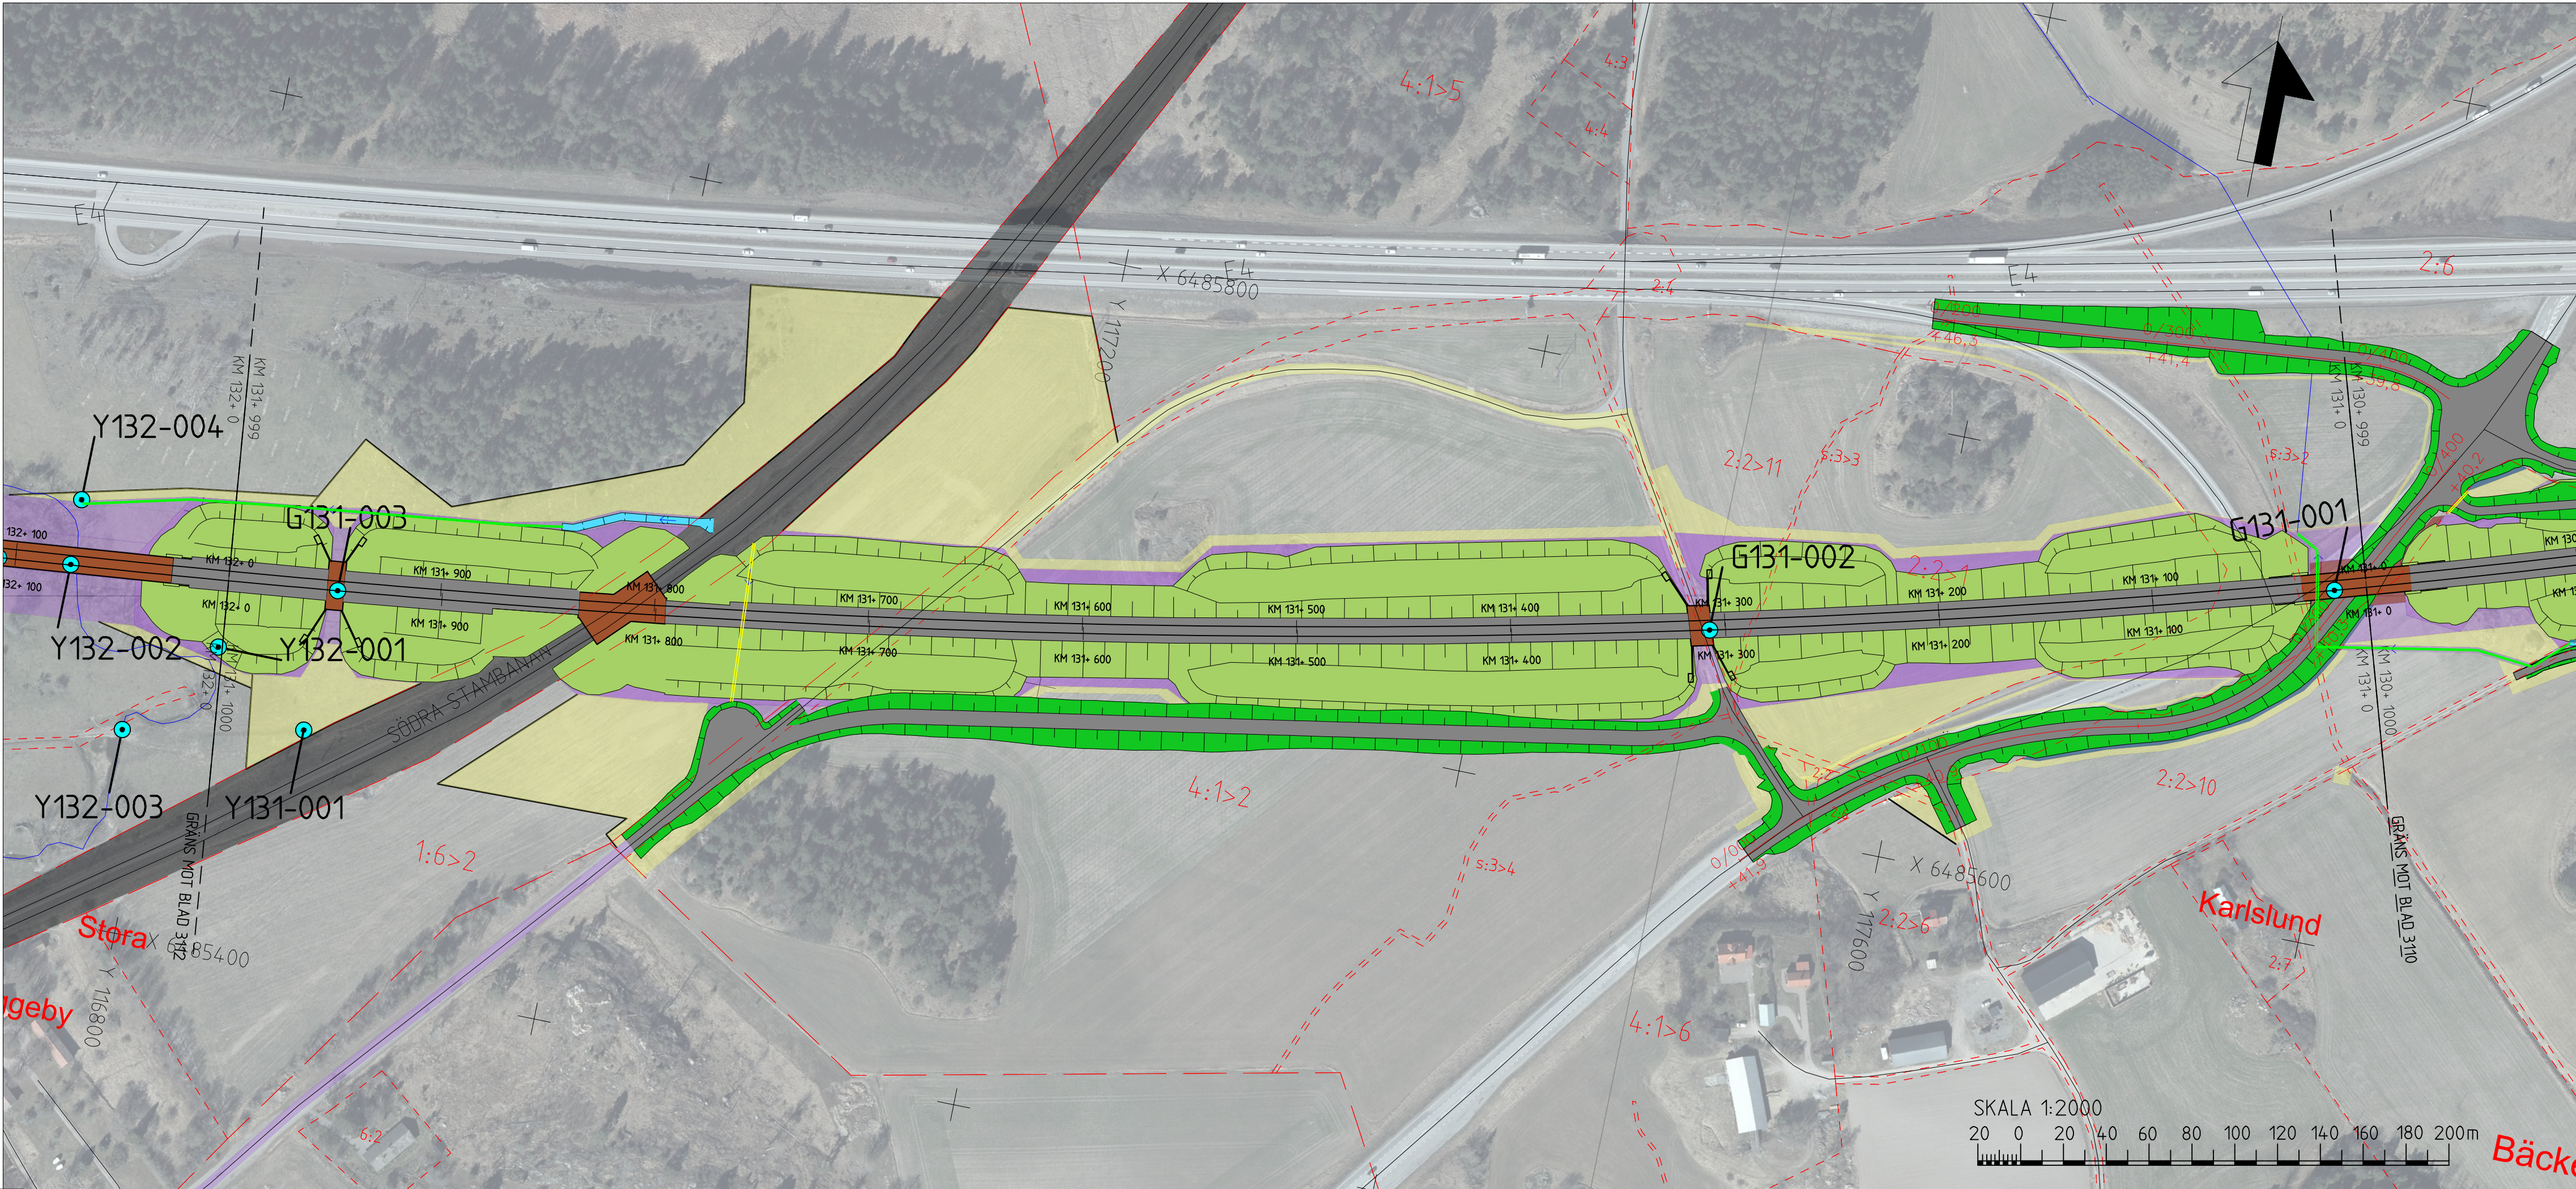

TECKENFÖRKLARING

KOORDINATSYSTEM I PLAN: SWEREF 99 16 30
KOORDINATSYSTEM I HÖJD: RH2000
DATUM ORTOFOTO: 2020-12-18

NYA ANLÄGGNINGAR


- NY JÄRNVÄG MED LÄNGDMÄTNINGSSTRECK OCH LÄNGDANGIVELSE
- BRO
- LEDNING
- TRUMMA
- DIKEN OCH DAMMAR/MAGASIN
- NY JÄRNVÄG MED SLÄNT
- NY ALLMÄN VÄG MED LÄNGDMÄTNINGSSTRECK OCH LÄNGDANGIVELSE
- FÖRSLAG TILL NY ENSKILD VÄG
- VATTENVERKSAMHET (ID)

ÖVRIGT

- BEFINTLIG JÄRNVÄG
- BEFINTLIGT DIKE ELLER BÄCK
- NY JÄRNVÄGSMARK MED ÄGANDERÄTT
- NY JÄRNVÄGSMARK MED SERVITUTSRÄTT SAMT TILLFÄLLIG NYTTJANDERÄTT
- NY JÄRNVÄGSMARK MED ÄGANDERÄTT ALTERNATIVT SERVITUTSRÄTT OCH NYTT VÄGOMRÅDE MED INSKRÄNKT VÄGRÄTT
- NYTT VÄGOMRÅDE MED VÄGRÄTT
- TILLFÄLLIG NYTTJANDERÄTT

BETECKNINGAR I PROFIL

- SPÅR (RÖK)
- BEFINTLIG MARKNIVÅ I PROFILLINJEN
- BEDÖMD BERG NIVÅ
- DRAINERINGSNIVÅ
- JÄRNVÄG PÅ BANK
- JÄRNVÄG I SKÄRNING
- MARK
- BERG

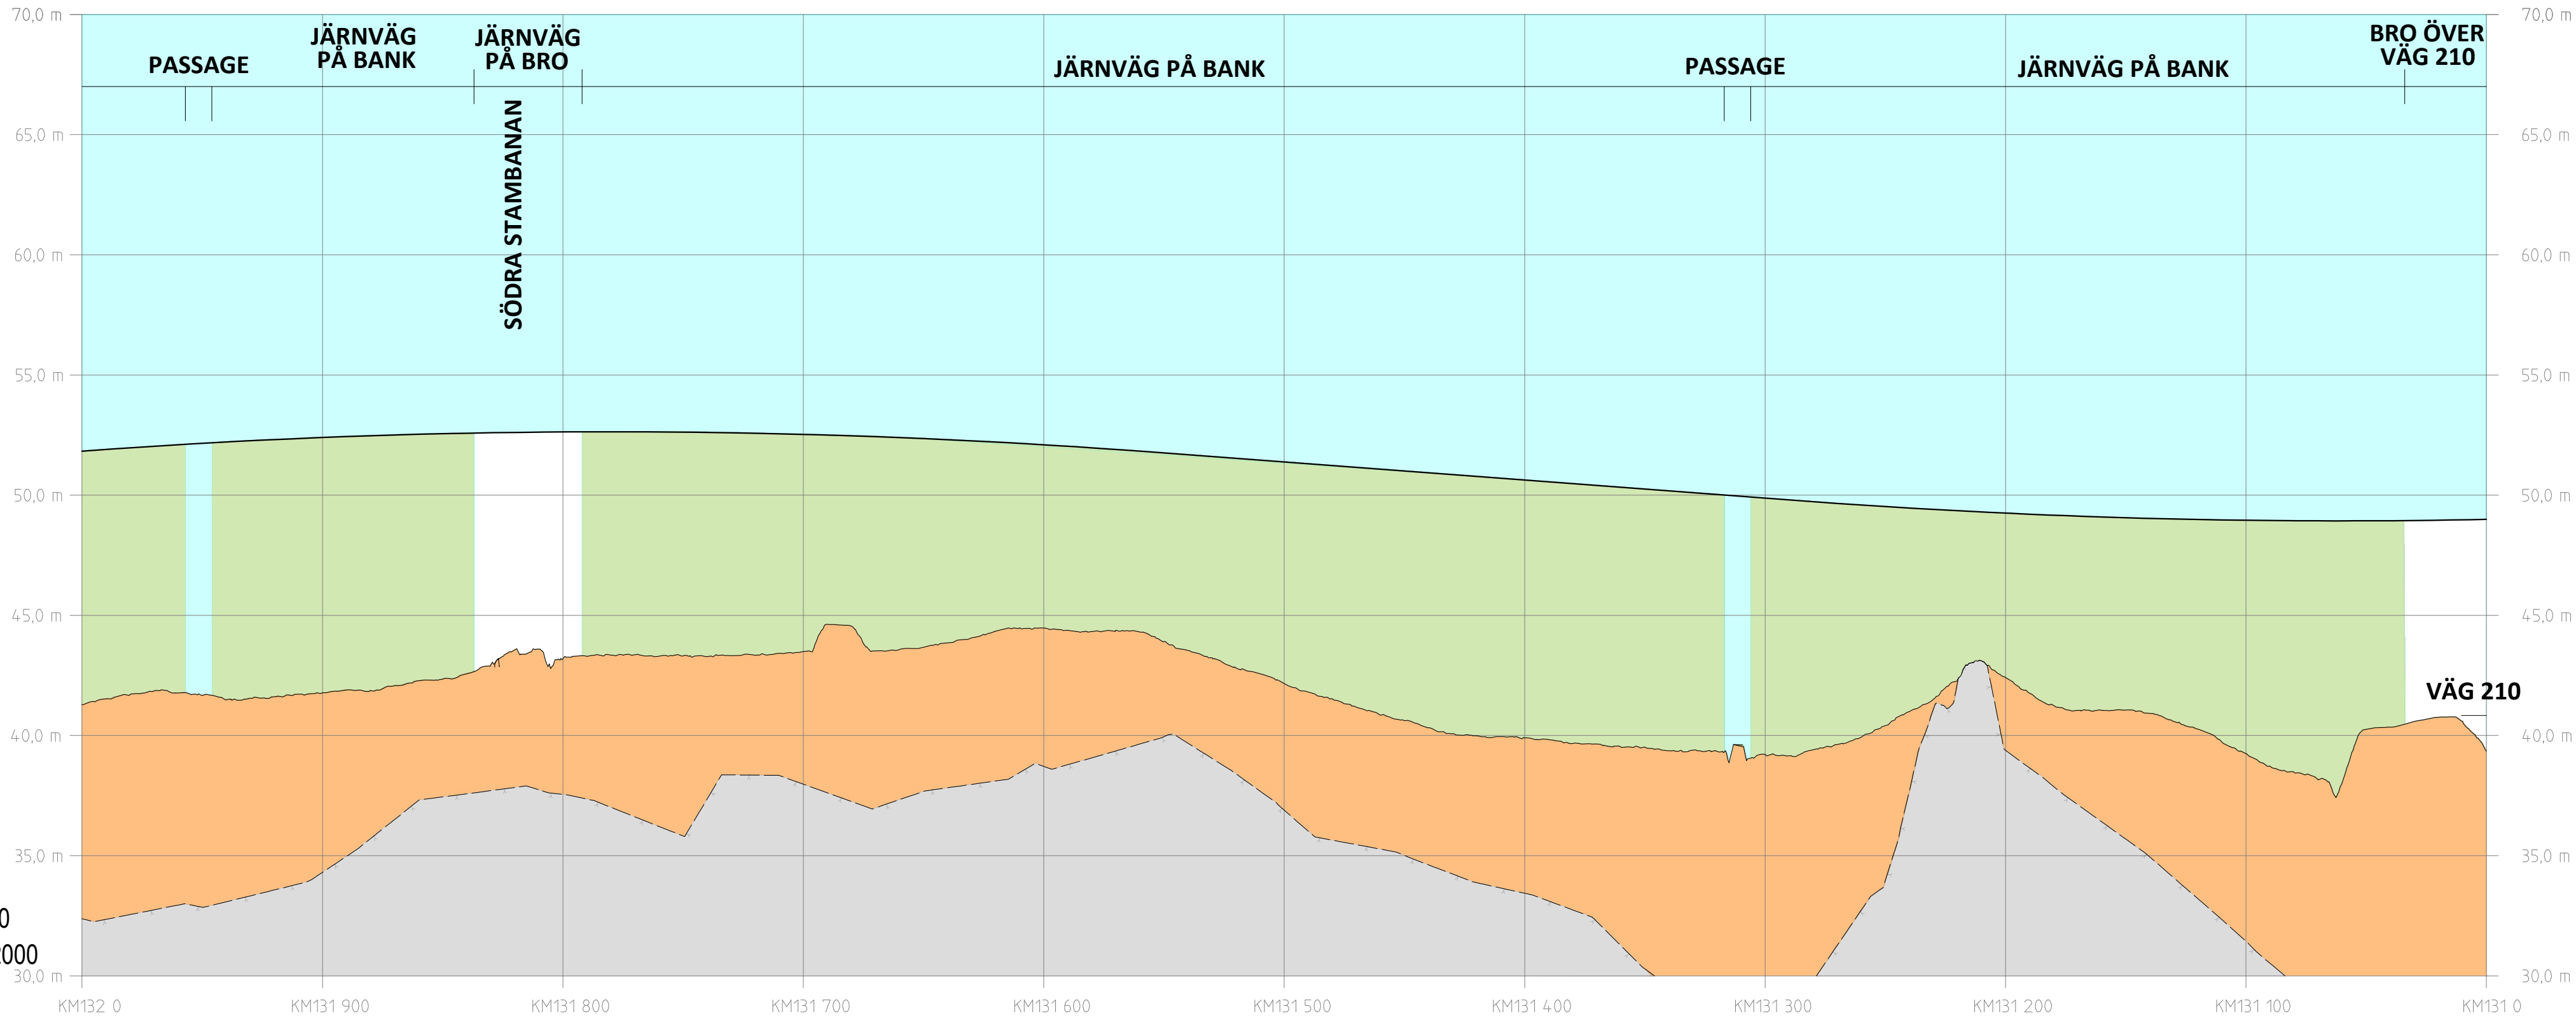


SKALA:
HÖJD: 1:200
LÅNGD: 1:2000



PROFIL
SPÅRPROFIL LÄNGS NEDSPÅRET (ÖSTLIGA SPÅRET)


BEFINTLIGA GRÄNSER

- TRAKTGRÄNS
- FASTIGHETSGRÄNS
- KOMMUNGRÄNS

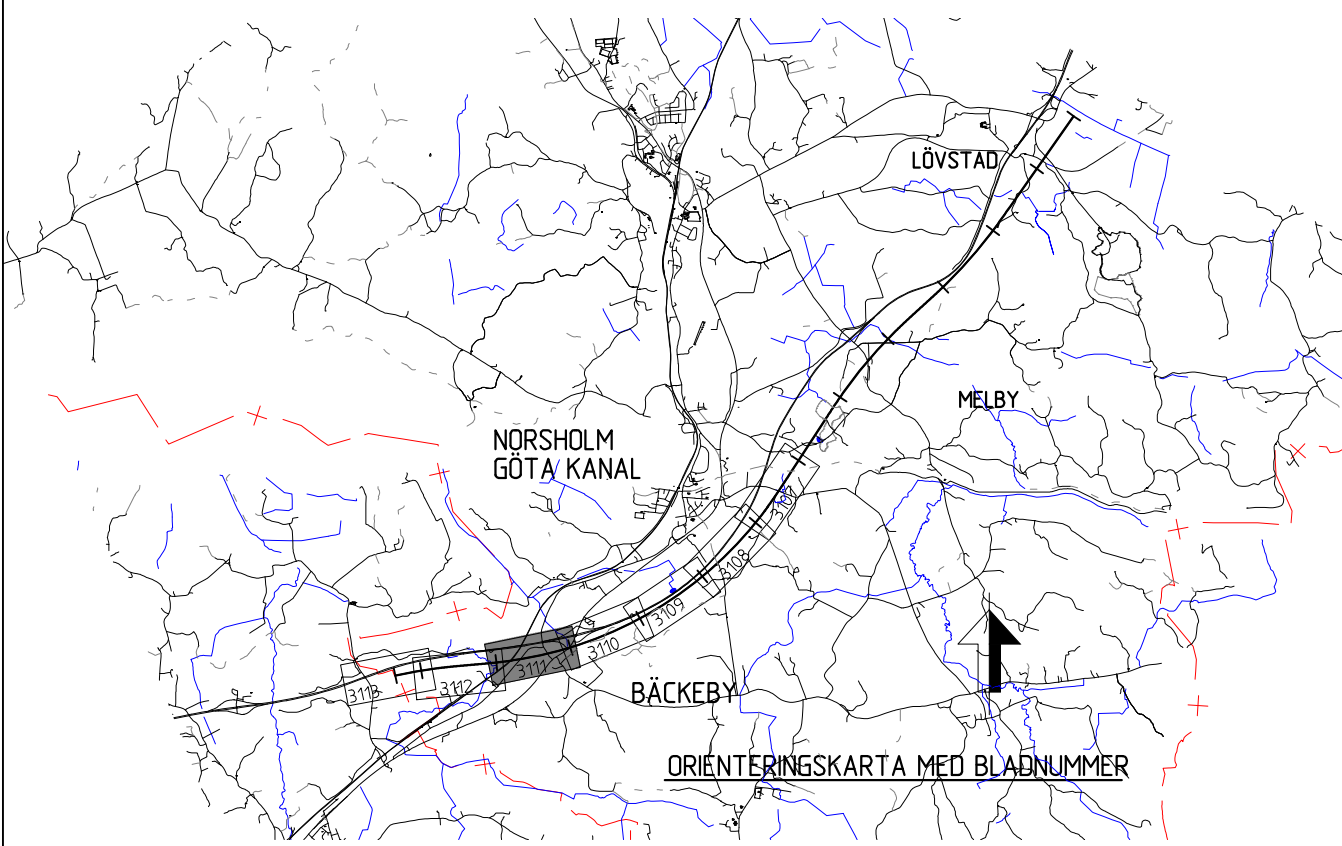

ÄNDR. / ÄNDRINGEN AVSER	AVDELNING	LEVERANS/ÄNDRINGS-PM	SEK	ÄNDR. DATUM
LEVERANTÖR	TEKNIKOMRÅDE	KONSTRUKTIONSNUMMER	MILJÖ	
SWECO	UPPDRAGSNUMMER		GRANSKINGSSTATUS / SYFTE	
	30000904-014		GÖDKÄND	
			HANDLINGSFÖR	
			MILJÖPRÖVNING	
			ANLÄGGNINGSTYP	
			MILJÖ (ÖVERGRIPANDE)	
			PROJEKTERING	
			131 +0 -132 +0	
			508	
			BLAD	
			3111	
			3112	
			ANER	

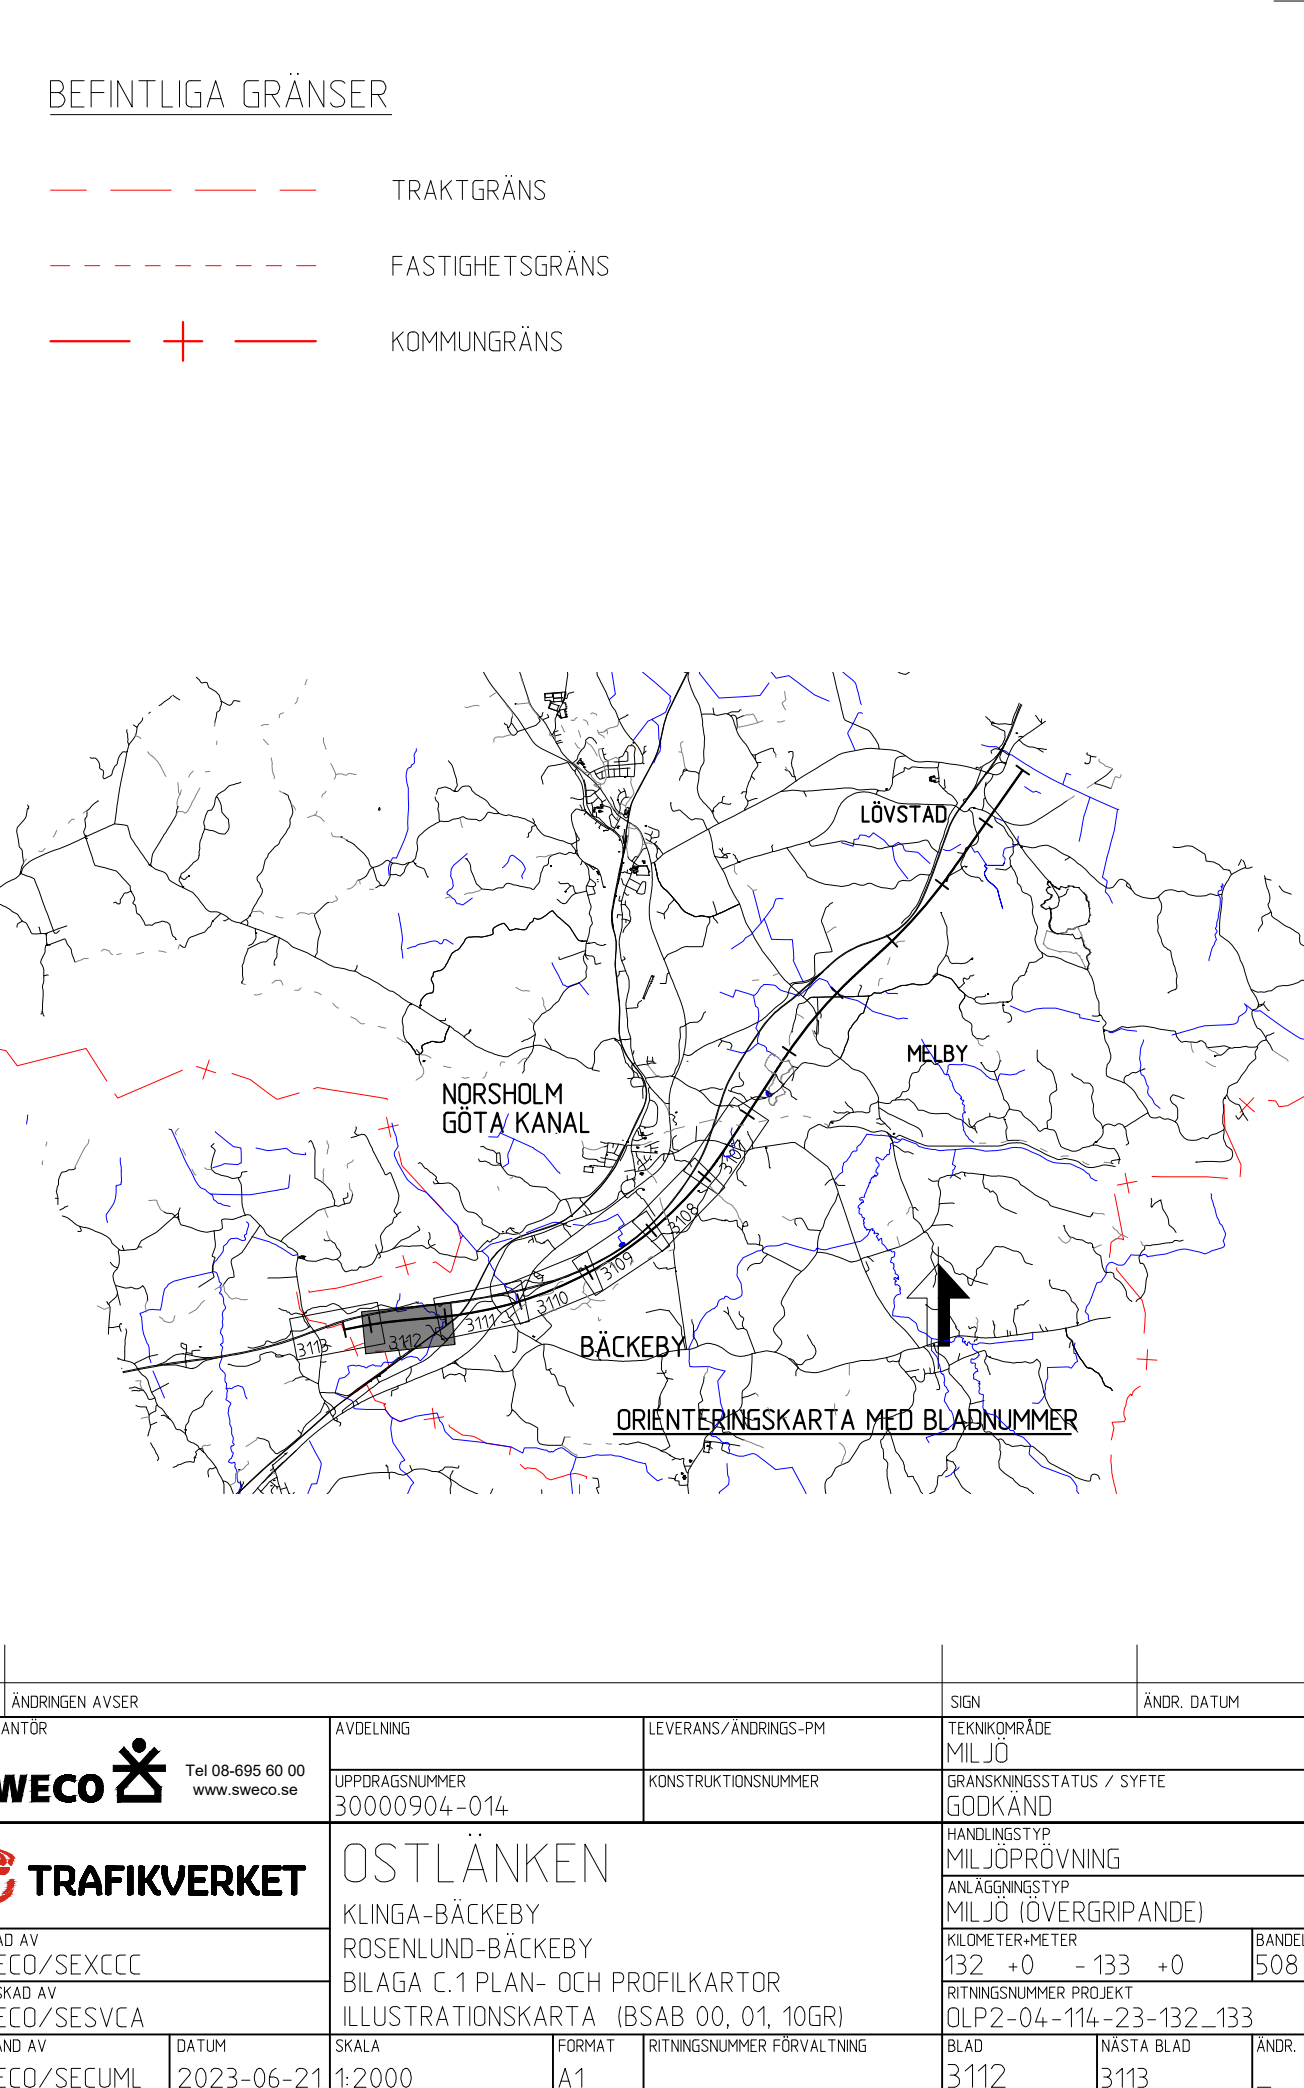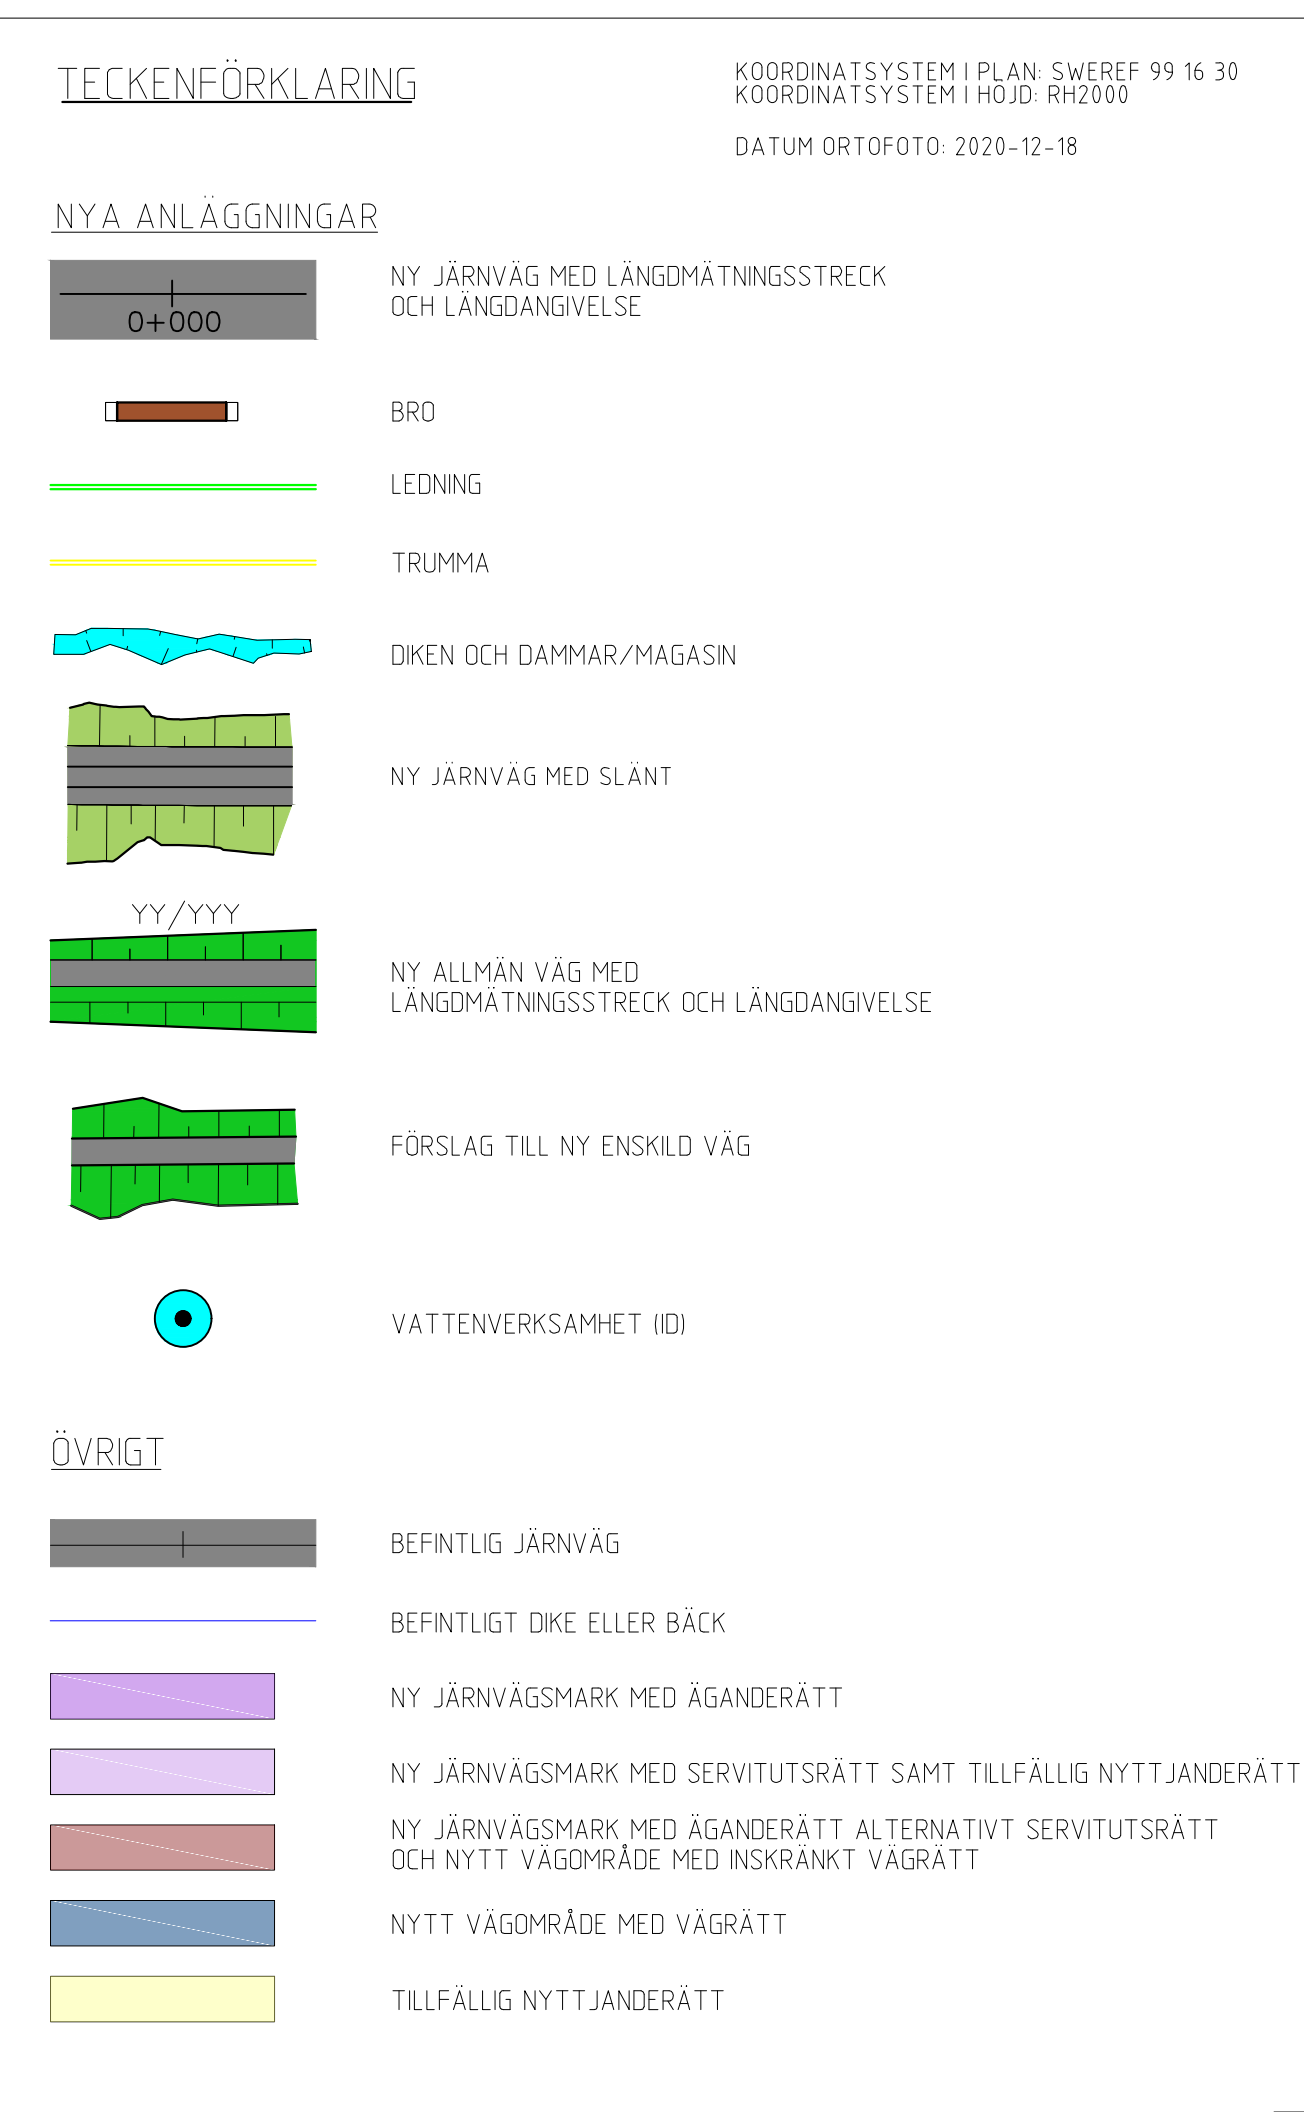

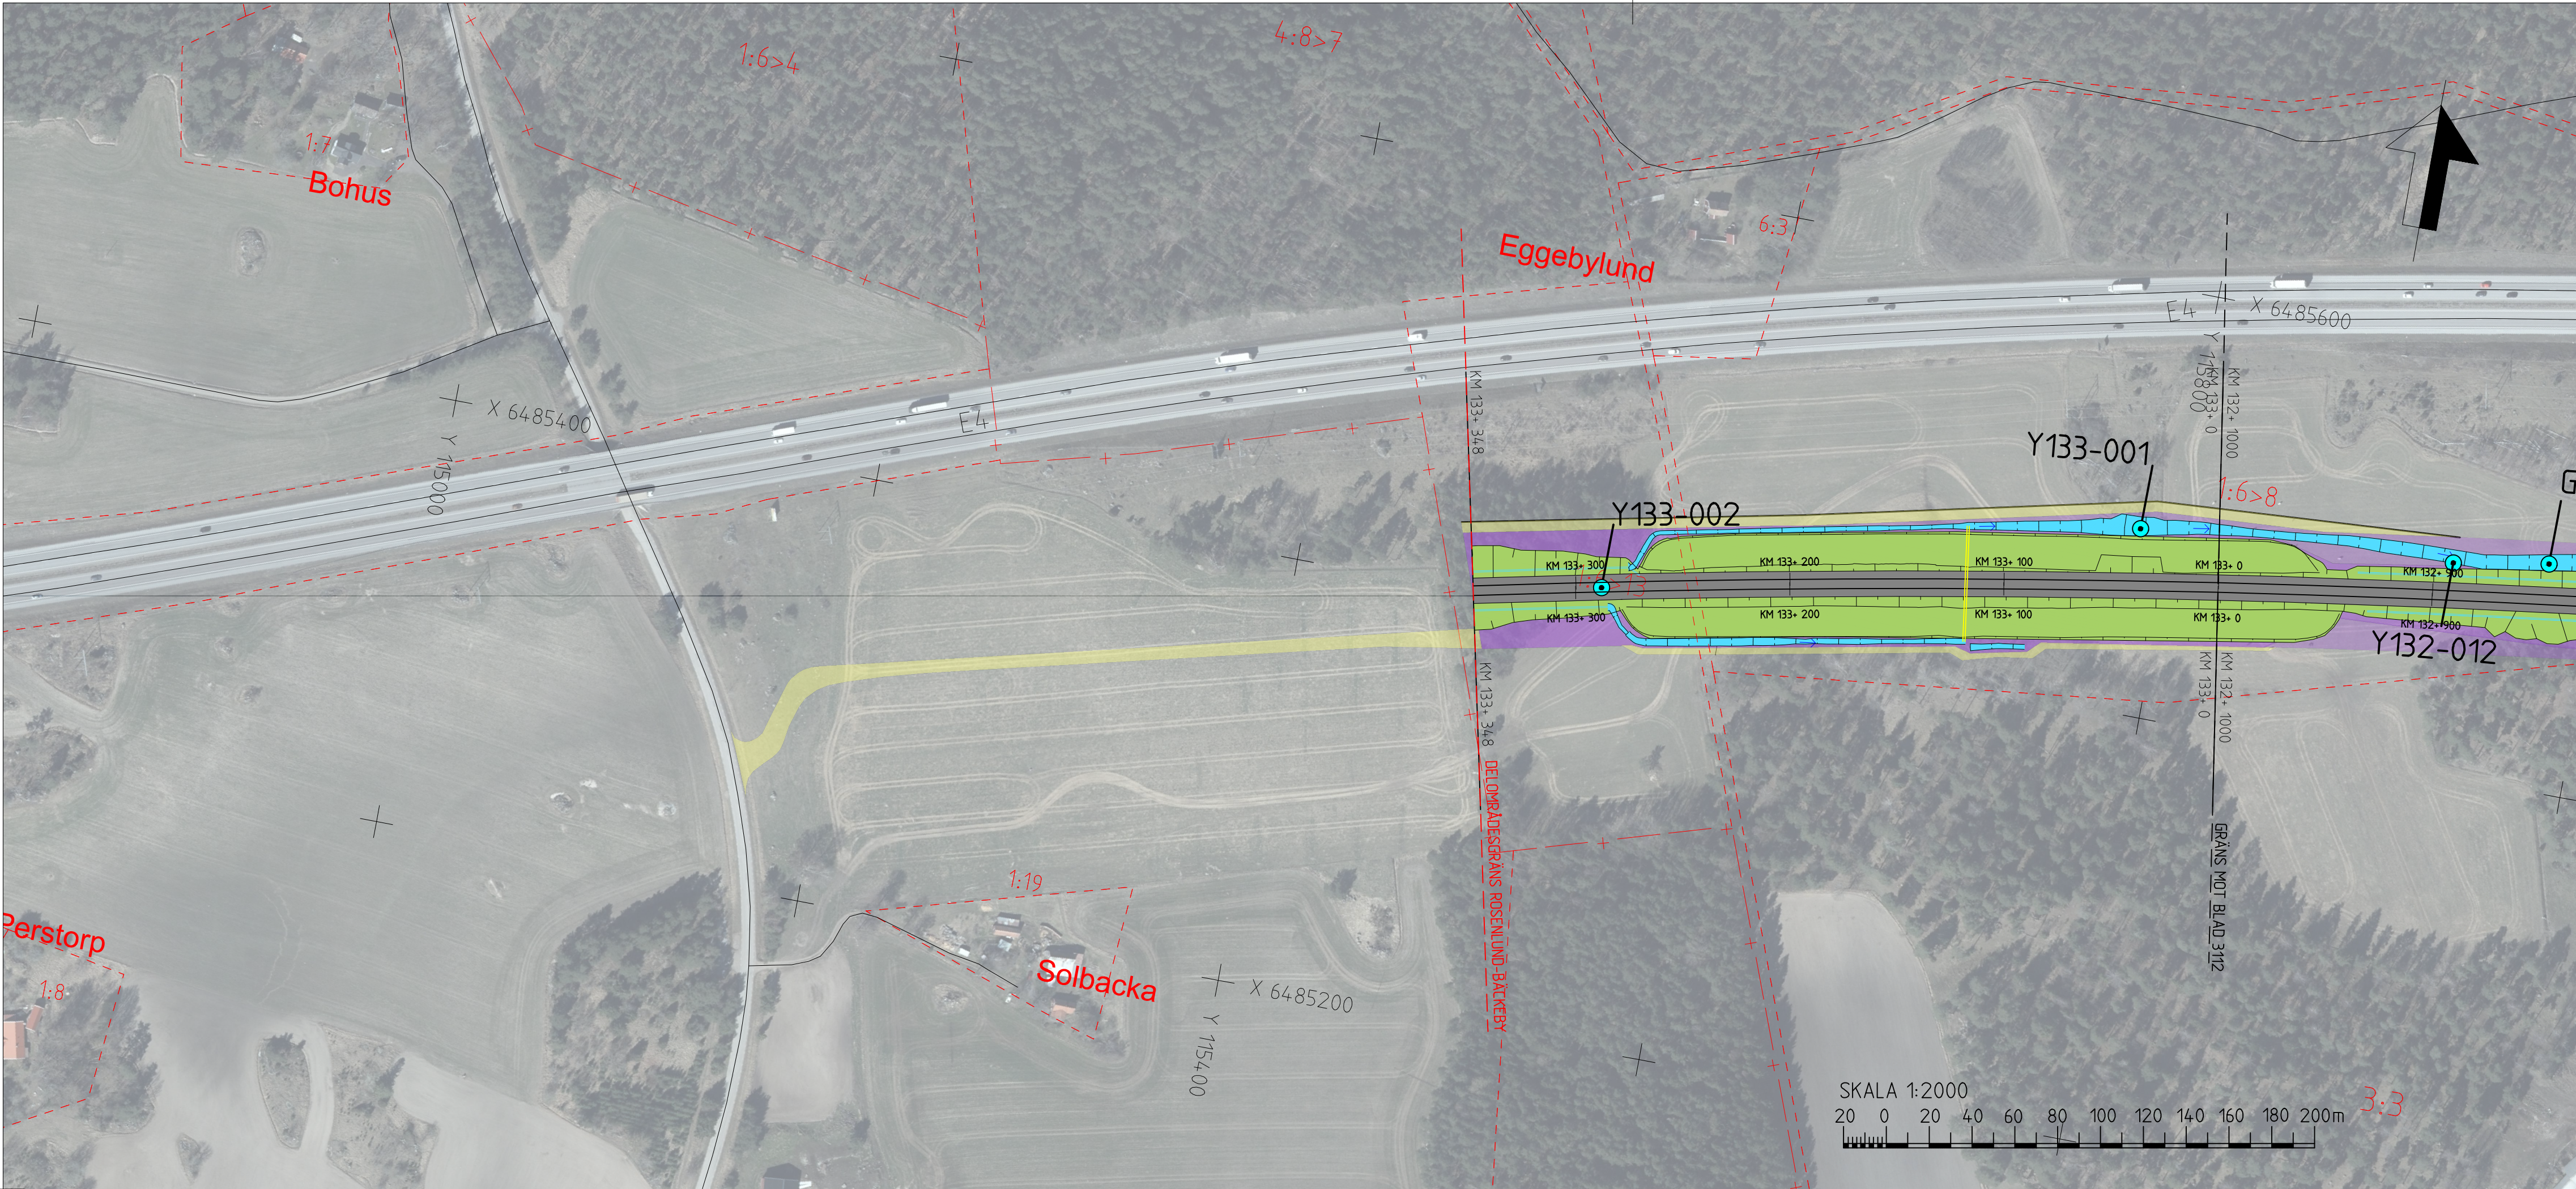

TECKENFÖRKLARING

KOORDINATSYSTEM I PLAN: SWEREF 99 16 30
KOORDINATSYSTEM I HÖJD: RH2000
DATUM ORTOFOTO: 2020-12-18

NYA ANLÄGGNINGAR

- NY JÄRNVÄG MED LÄNGDMÄTNINGSSTRECK OCH LÄNGDANGIVELSE
- BRO
- LEDNING
- TRUMMA
- DIKEN OCH DAMMAR/MAGASIN
- NY JÄRNVÄG MED SLÄNT
- NY ALLMÄN VÄG MED LÄNGDMÄTNINGSSTRECK OCH LÄNGDANGIVELSE
- FÖRSLAG TILL NY ENSKILD VÄG
- VATTENVERKSAMHET (ID)

ÖVRIGT


- BEFINTLIG JÄRNVÄG
- BEFINTLIGT DIKE ELLER BÄCK
- NY JÄRNVÄGSMARK MED ÄGANDERÄTT
- NY JÄRNVÄGSMARK MED SERVITUTSRÄTT SAMT TILLFÄLLIG NYTTJÄNDERÄTT
- NY JÄRNVÄGSMARK MED ÄGANDERÄTT ALTERNATIVT SERVITUTSRÄTT OCH NYTT VÄGOMRÅDE MED INSKRÄNKT VÄGRÄTT
- NYTT VÄGOMRÅDE MED VÄGRÄTT
- TILLFÄLLIG NYTTJÄNDERÄTT

BEFINTLIGA GRÄNSER

- TRAKTGRÄNS
- FASTIGHETSGRÄNS
- KOMMUNGRÄNS


BETECKNINGAR I PROFIL

- SPÅR (RÖK)
- BEFINTLIG MARKNIVÅ I PROFILINJEN
- BEDÖMD BERGKNIVÅ
- DRÄNERINGSNIVÅ
- JÄRNVÄG PÅ BANK
- JÄRNVÄG I SKÄRNING
- MARK
- BERG

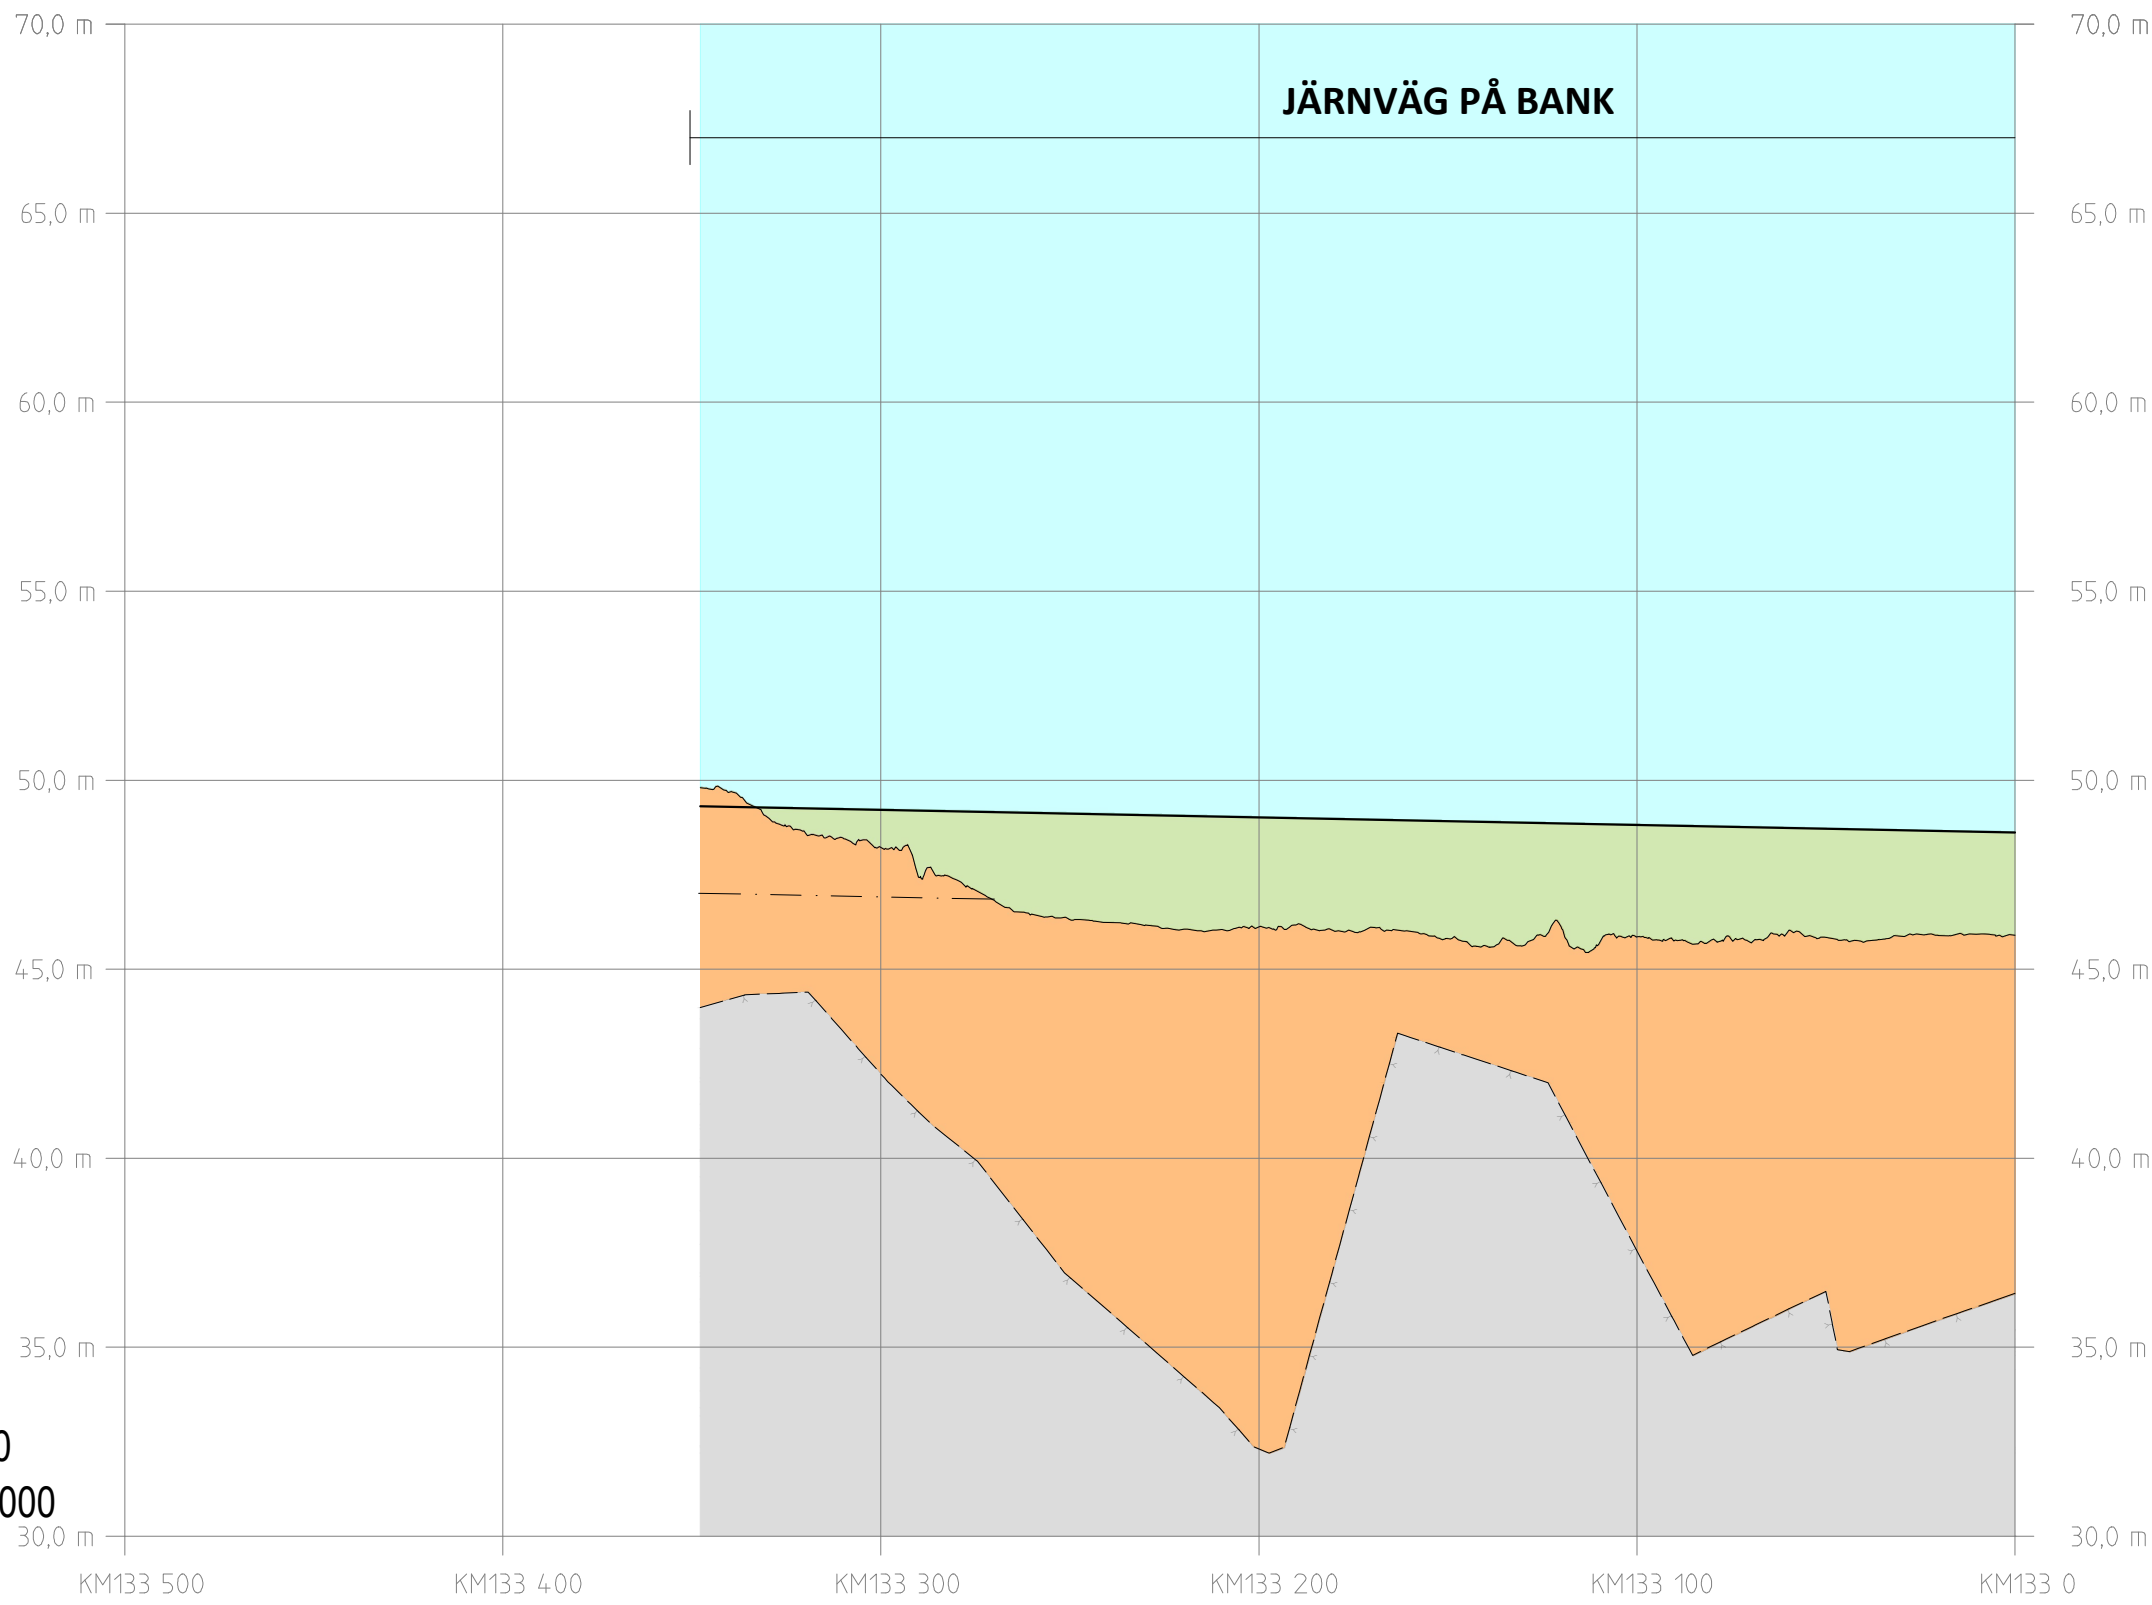

SKALA:
HÖJD: 1:200
LÄNGD: 1:2000

PROFIL
SPÅRPROFIL LÄNGS NEDSPÅRET (ÖSTLIGA SPÅRET)

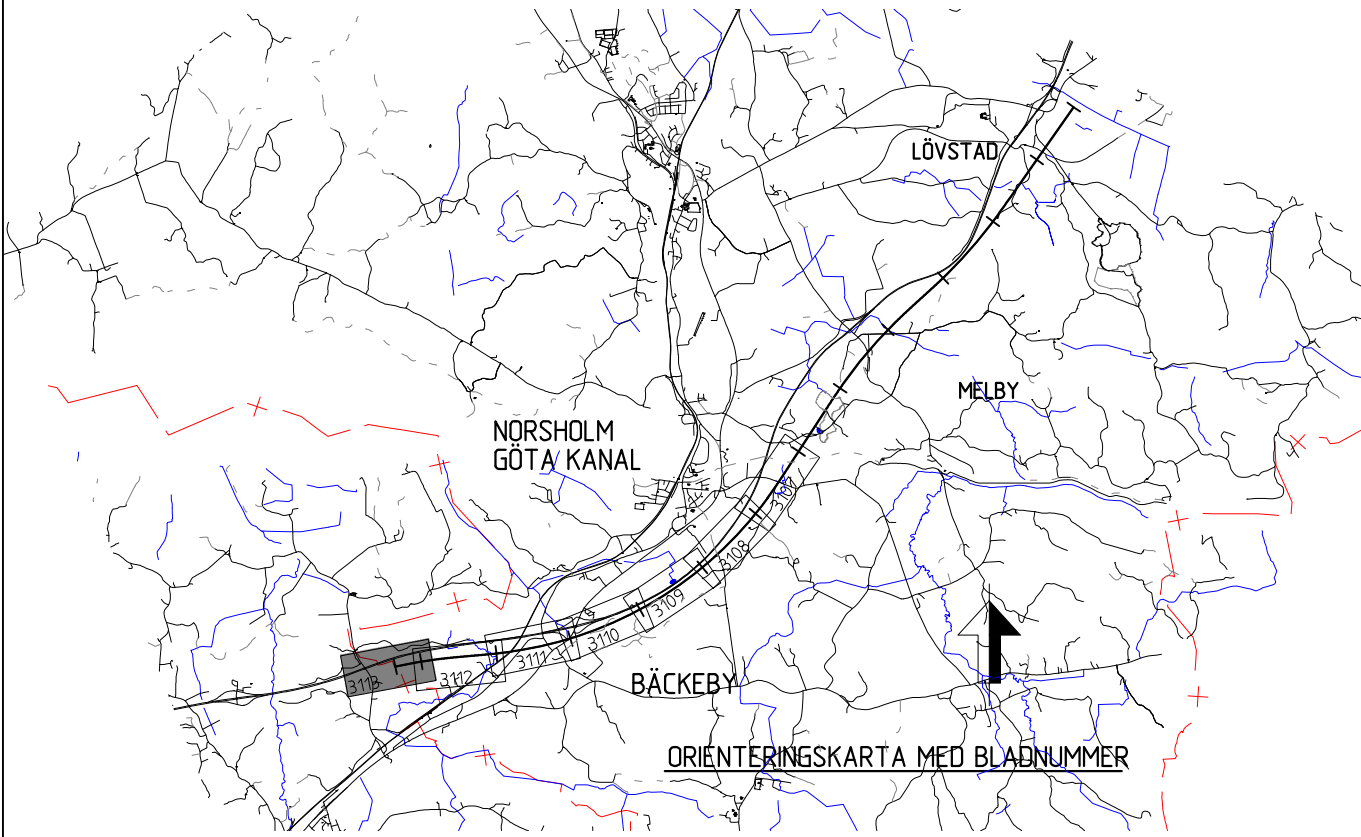

ÄNDER / ÄNDRINGEN AVSER	AVDELNING	LEVERANS/ÄNDRING-PM	SEK	ÄNDER DATUM
LEVERANTÖR	TEKNIKOMRÅDE			
SWECO	MILJÖ			
UPPDRAGSNUMMER	KONSTRUKTIONNUMMER			
30000904-014				
GRANSKAD AV	GRANSKINGSSTATUS / SYFTE			
SWECO/SEXCCC	GODKÄND			
GRANSKAD AV	HANDLINGS-TYP			
SWECO/SESVCA	MILJÖPROVNING			
GODKÄND AV	ANLÄGGNINGSTYP			
SWECO/SECUML	MILJÖ (ÖVERGRIPANDE)			
	PROJEKTERING			
	133 +0 -133 +34.8			
	508			
	ANLÄGGNINGEN			
	OLP2-04-114-23-133-133			
	BLAD			
	3113			
	NÄSTA BLAD			
	ANER			

Den här ritning är Trafikverkets egendom. Allt obehörigt
begärande av ritningen beivras enligt lag.
TRAFIKVERKET