


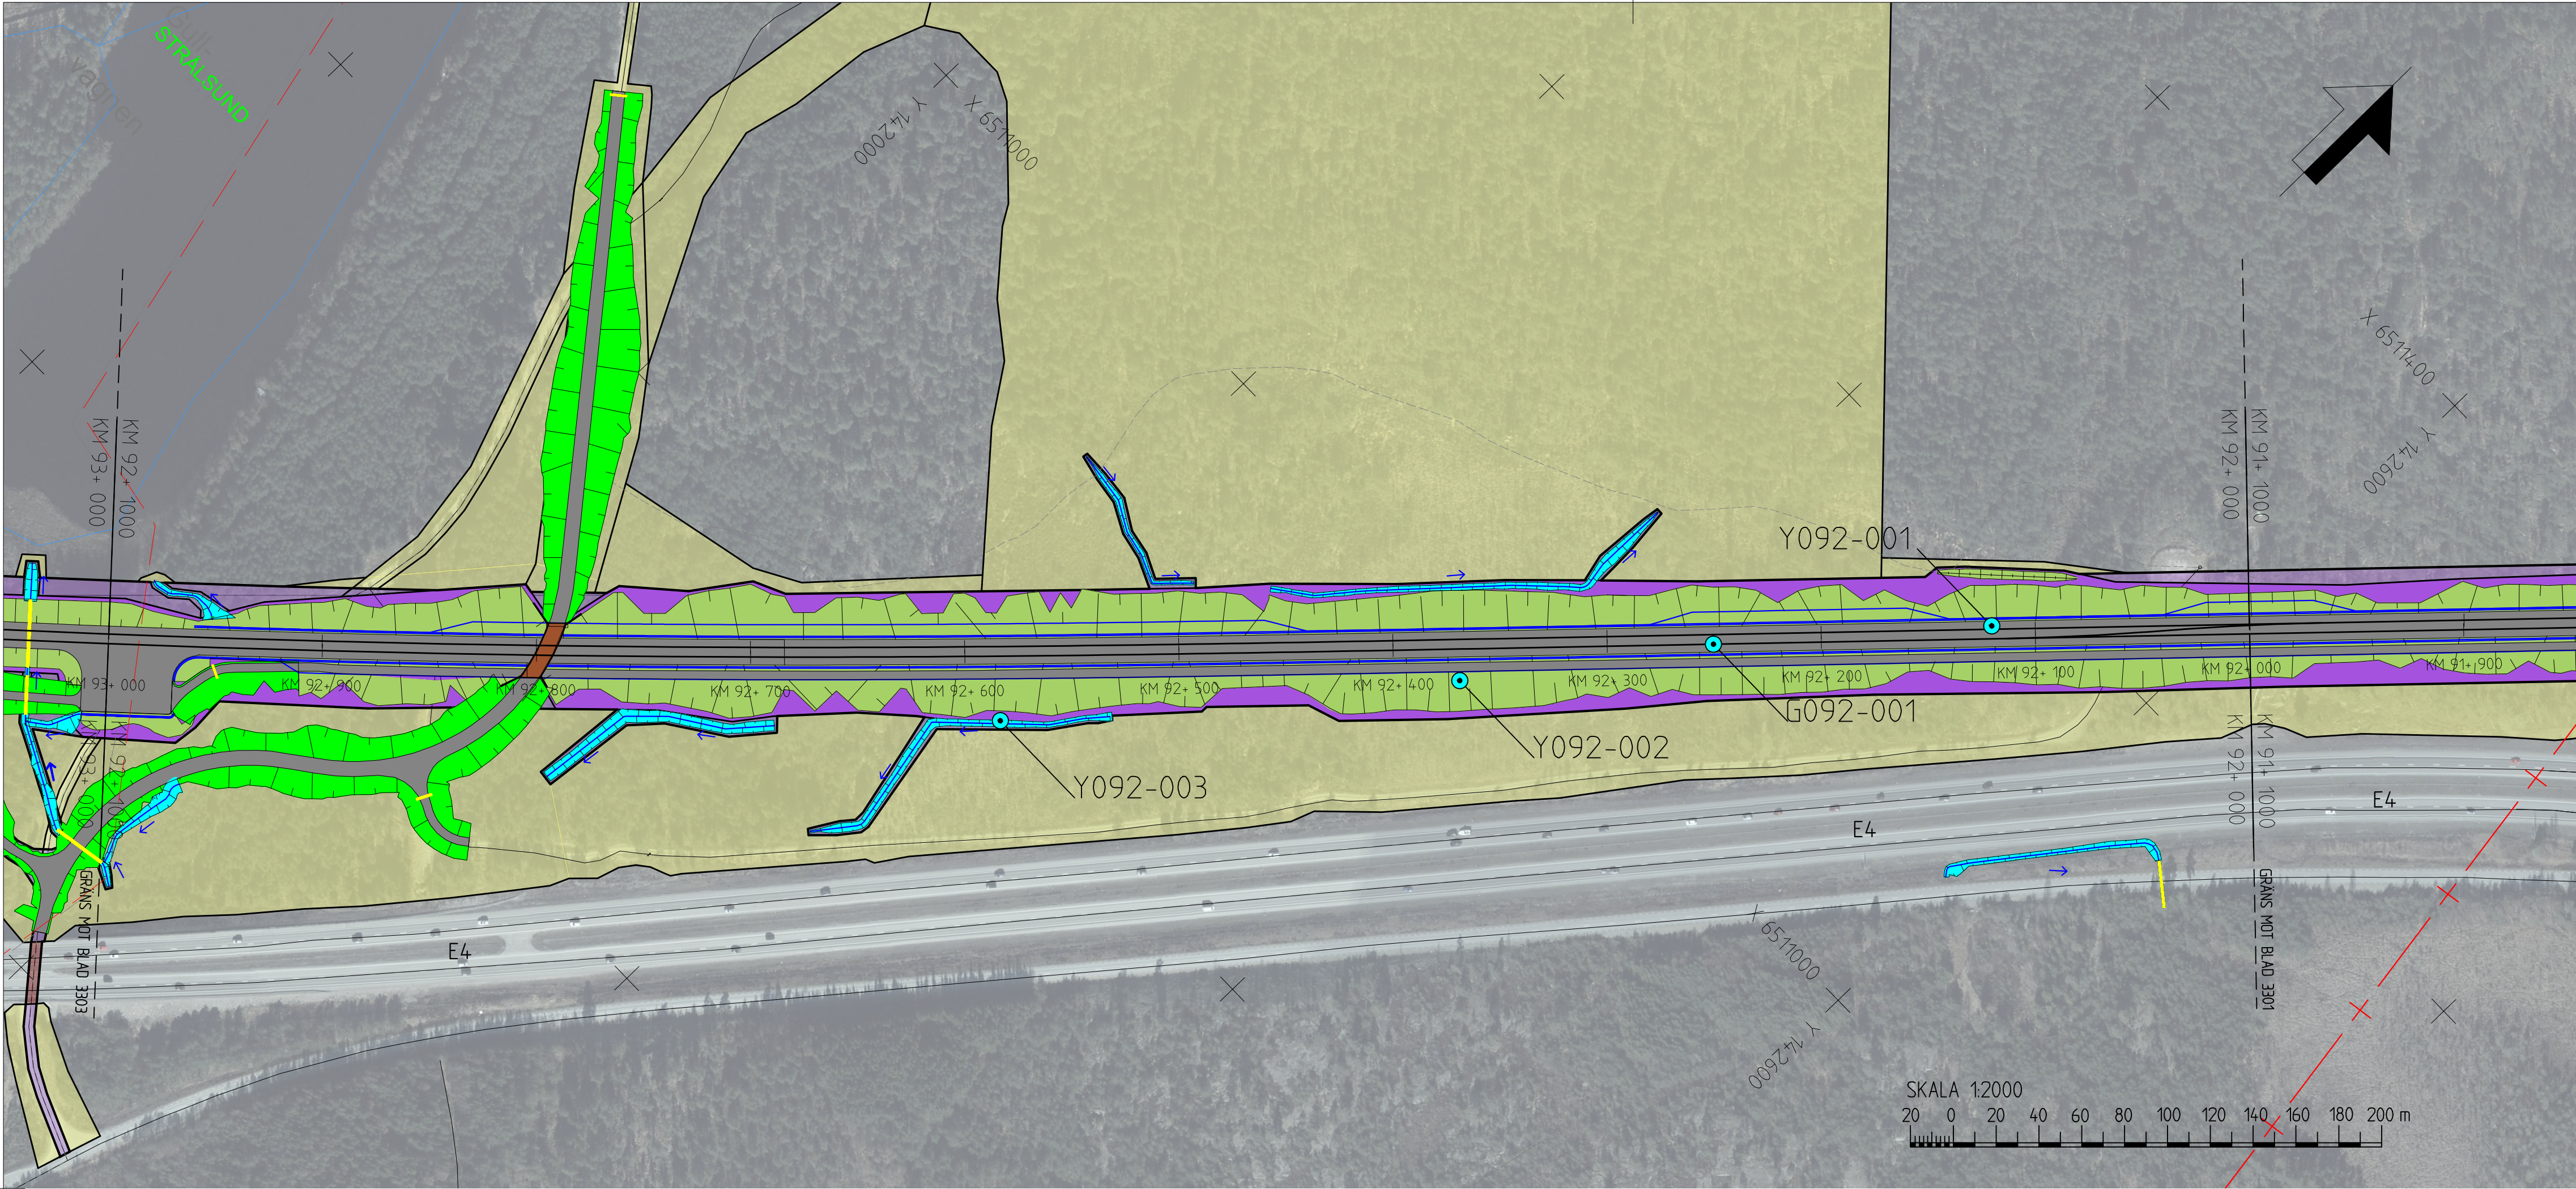

TECKENFÖRKLARING


KOORDINATSYSTEM I PLAN: SWEREF 99 16 30
KOORDINATSYSTEM I HÖJD: RH2000

NYA ANLÄGGNINGAR

- 0+000 NY JÄRNVÄG MED LÄNGDMÄTNINGSSTRECK OCH LÄNGDANGIVELSE
- BRO
- LEDNING
- TRUMMA
- DIKE, ÄFÄRA OCH DAMMAR/MAGASIN INK. FLÖDESPIL
- JÄRNVÄGSDIKE
- NY JÄRNVÄG MED SLÄNT
- YY/YYY NY ALLMÄN VÄG MED LÄNGDMÄTNINGSSTRECK OCH LÄNGDANGIVELSE
- FÖRSLAG TILL NY ENSKILD VÄG
- VATTENVERKSAMHET (ID)
- BETONGTUNNEL/TRÄG
- BERGTUNNEL
- ÖVRIGT
- BEFINTLIG VÄGMITT
- BEFINTLIGT VATTENDRAG, SJÖ, STRANDLINJE
- NY JÄRNVÄGSMARK MED ÄGANDERÄTT
- NY JÄRNVÄGSMARK MED SERVITUTSRÄTT SAMT TILLFÄLLIG NYTTJÄNDERÄTT
- NY JÄRNVÄGSMARK MED ÄGANDERÄTT ALTERNATIVT SERVITUTSRÄTT OCH NYTT VÄGOMRÅDE MED INSKRÄNKT VÄGRÄTT
- NYTT VÄGOMRÅDE MED VÄGRÄTT
- TILLFÄLLIG NYTTJÄNDERÄTT

BEFINTLIGA GRÄNSER

- TRAKTGRÄNS
- FASTIGHETSGRÄNS
- KOMMUNGRÄNS

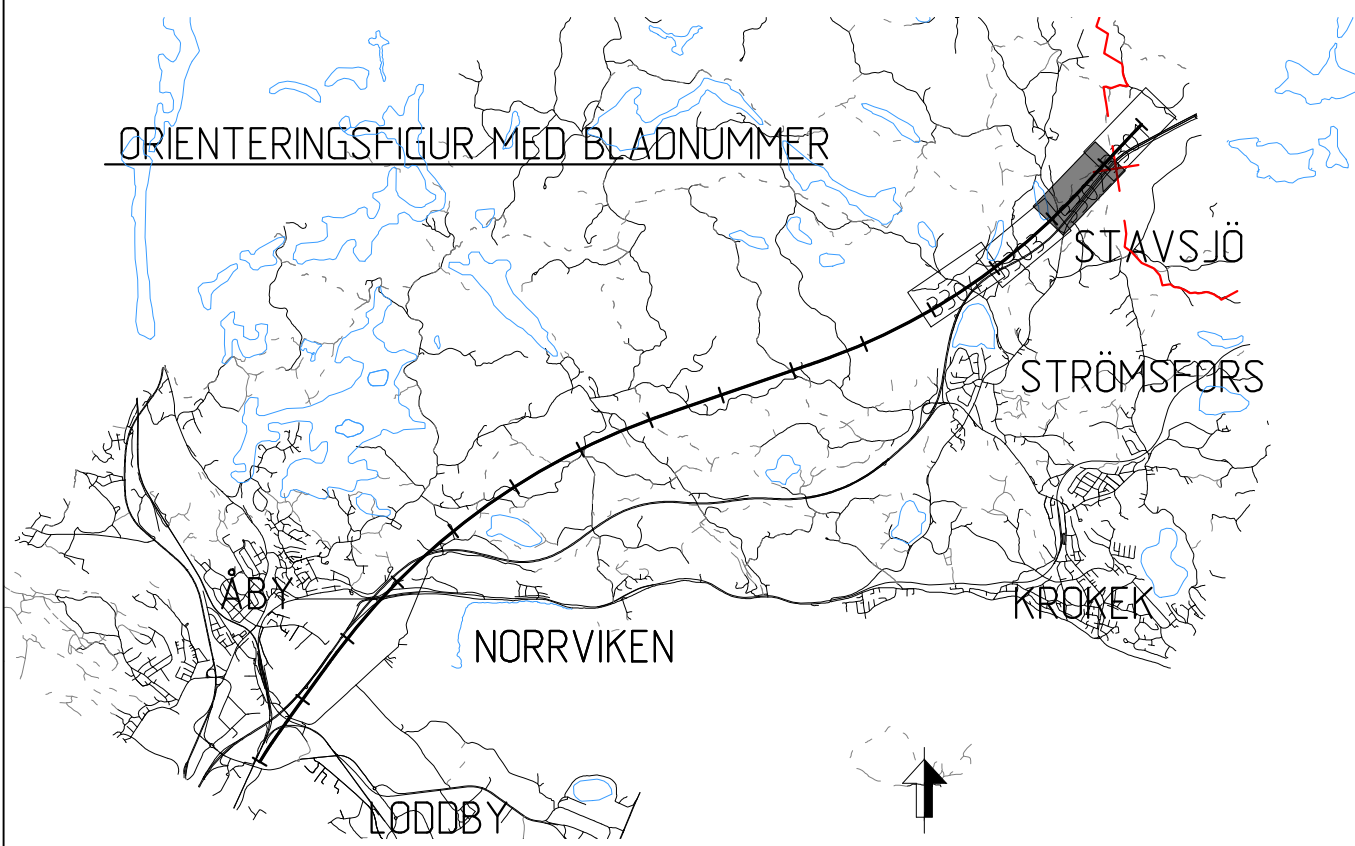

ANDR. ÄNDRINGEN AVSER		SEK	ANDR. DATUM
LEVERANTÖR	AVDELNING	LEVERANS/ÄNDRING: PM	TEKNISKTÄCKNING
SWECO	UPPDRAGSNUMMER	KONSTRUKTIONSNUMMER	MILJÖ
	30000904-014		GRANSKNINGSSTATUS / SYFTE
			GÖD-KÄND
			HÄNDLIGHET
			MILJÖPRÖVNING
			ANLÄGGNINGSTYP
			(MILJÖ ÖVERGRIPANDE)
			PROJEKTERING
			92 +0 -93 +0
			506
			ANLÄGGNINGSPROJEKT
			OLP2-04-114-21-92-93
			BLAD
			3302
			ANVÄR.


idb_filename platfame idb_username

BETECKNINGAR I PROFIL

- SPÅR (RÖK)
- BEFINTLIG MARKNIVÅ I PROFILLINJEN
- BEDÖMD BERGNIVÅ
- DRÄNERINGSNIVÅ

- JÄRNVÄG PÅ BANK
- JÄRNVÄG I SKÄRNING

- MARK
- BERG

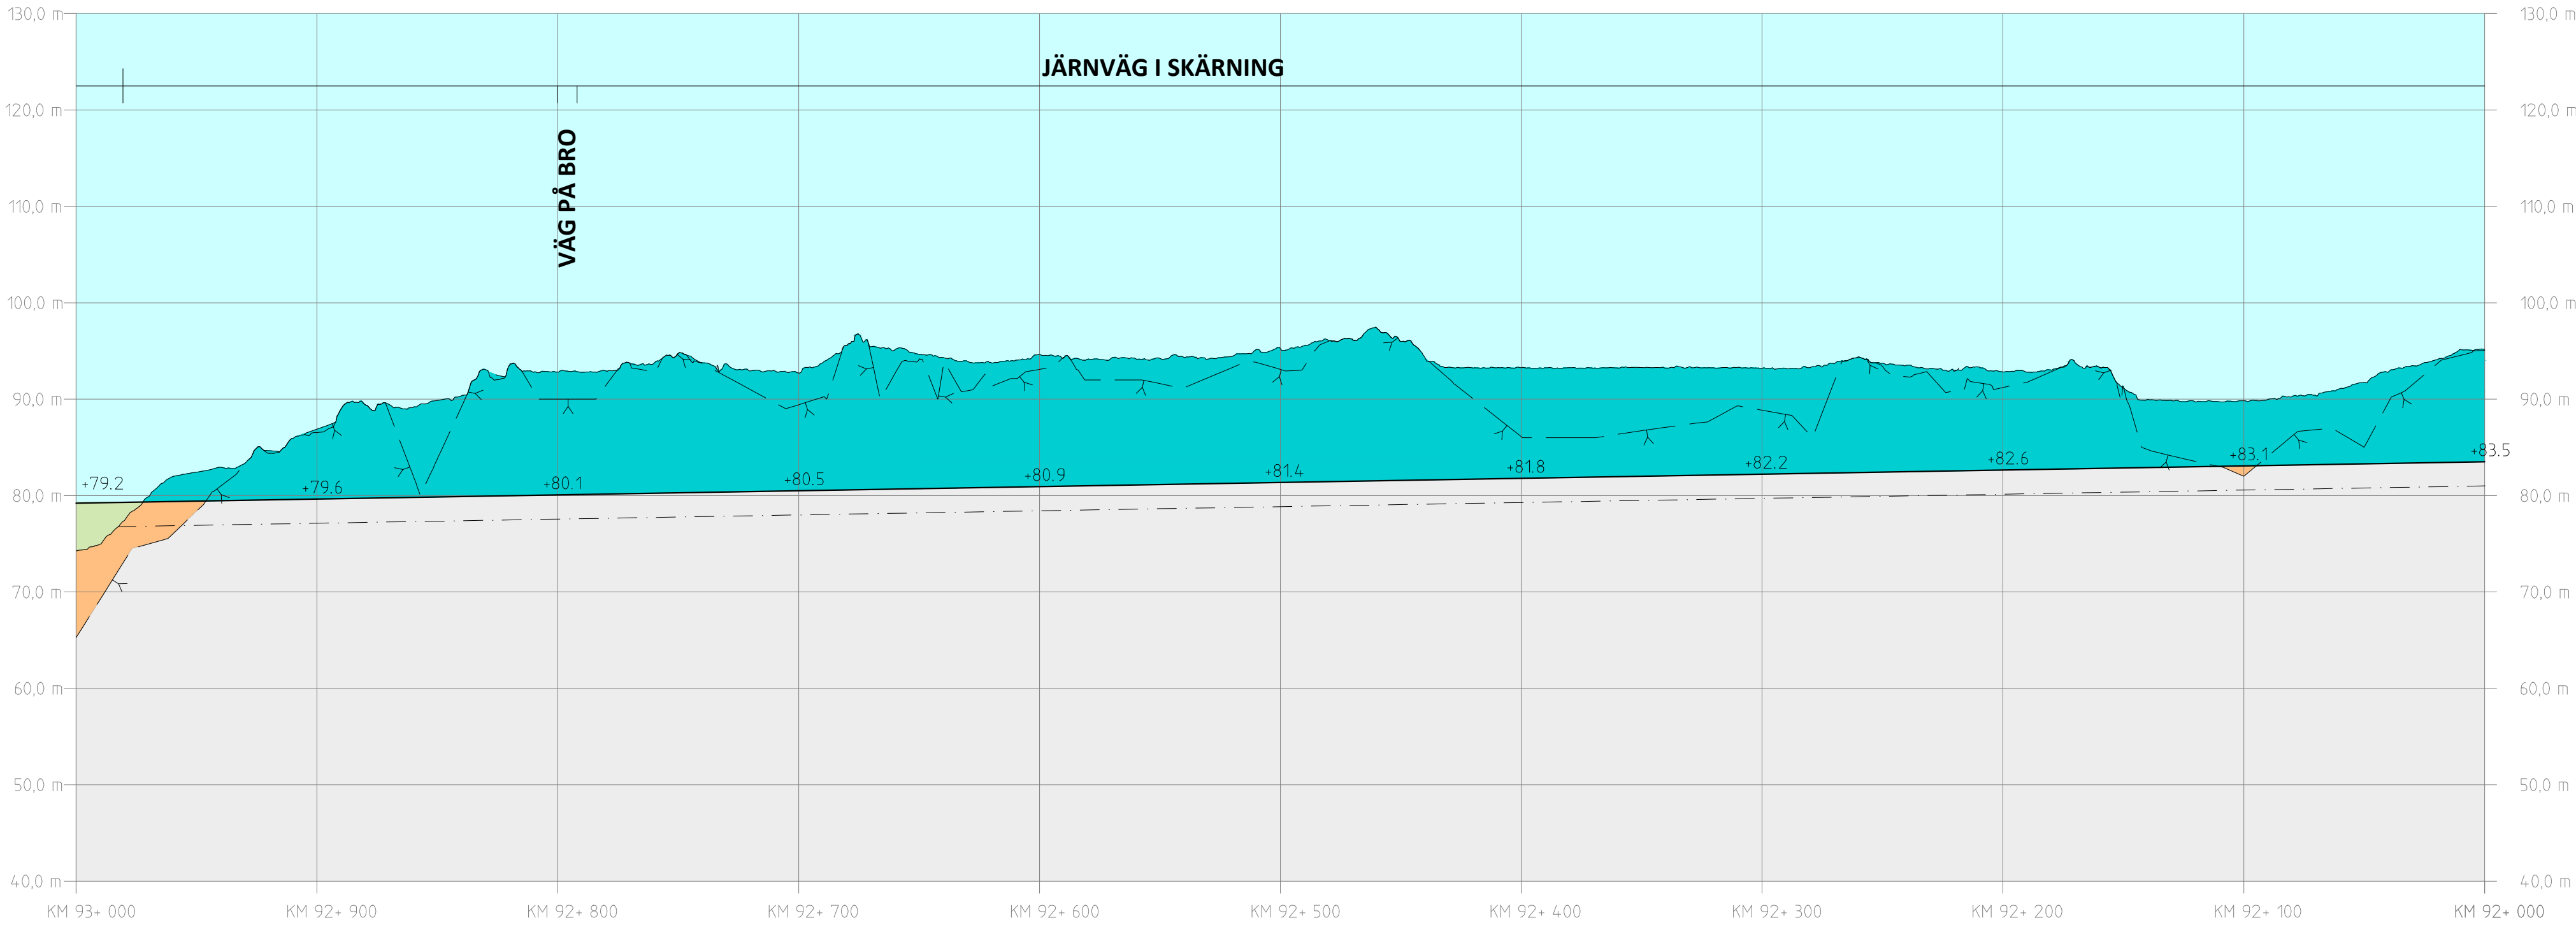

PROFIL

SPÅRPROFIL LÄNGS NEDSPÅRET (ÖSTLIGA SPÅRET)

SKALA:
HÖJD: 1:500
LÄNGD: 1:2000