


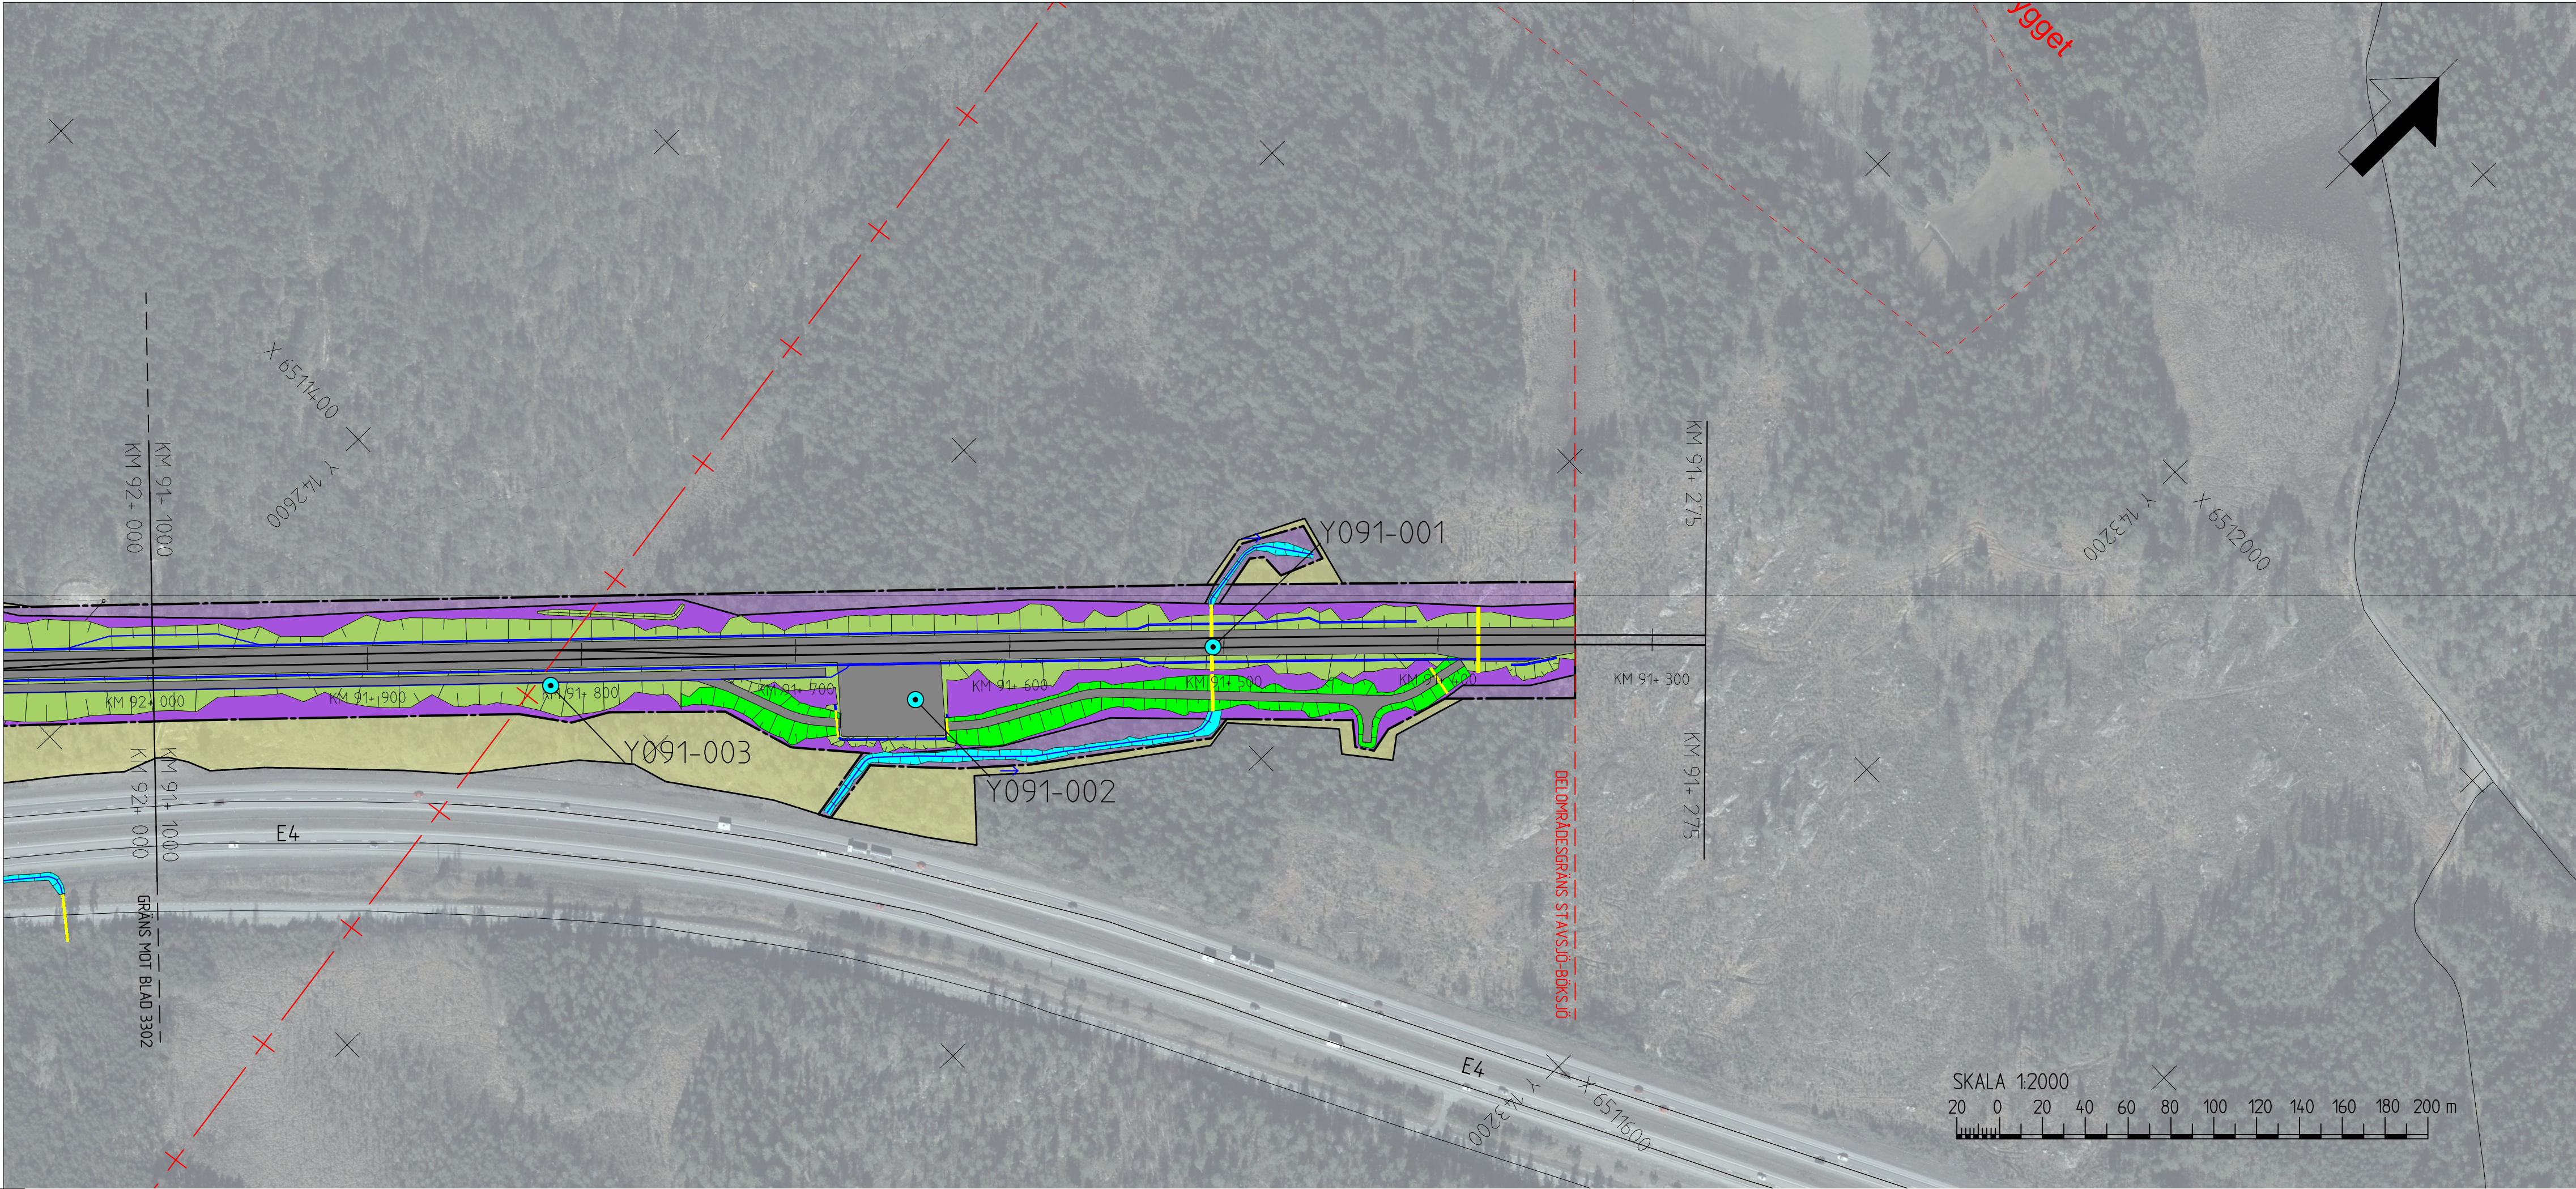

TECKENFÖRKLARING


KOORDINATSYSTEM I PLAN: SWEREF 99 16 30
KOORDINATSYSTEM I HÖJD: RH2000

NYA ANLÄGGNINGAR

- 0+000 NY JÄRNVÄG MED LÄNGDMÄTNINGSSTRECK OCH LÄNGDANGIVELSE
- BRO
- LEDNING
- TRUMMA
- DIKE, ÄFÄRA OCH DAMMAR/MAGASIN INK. FLÖDESPIL
- JÄRNVÄGSDIKE
- NY JÄRNVÄG MED SLÄNT
- YY/YYY NY ALLMÄN VÄG MED LÄNGDMÄTNINGSSTRECK OCH LÄNGDANGIVELSE
- FÖRSLAG TILL NY ENSKILD VÄG
- VATTENVERKSAMHET (ID)
- BETONGTUNNEL/TRÄG
- BERGTUNNEL
- ÖVRIGT
- BEFINTLIG VÄGMITT
- BEFINTLIGT VATTENDRAG, SJÖ, STRANDLINJE
- NY JÄRNVÄGSMARK MED ÄGANDERÄTT
- NY JÄRNVÄGSMARK MED SERVITUTSRÄTT SAMT TILLFÄLLIG NYTT JÄNDERÄTT
- NY JÄRNVÄGSMARK MED ÄGANDERÄTT ALTERNATIVT SERVITUTSRÄTT OCH NYTT VÄGOMRÅDE MED INSKRÄNKT VÄGRÄTT
- NYTT VÄGOMRÅDE MED VÄGRÄTT
- TILLFÄLLIG NYTT JÄNDERÄTT

BEFINTLIGA GRÄNSER

- TRAKTGRÄNS
- FASTIGHETSGRÄNS
- KOMMUNGRÄNS

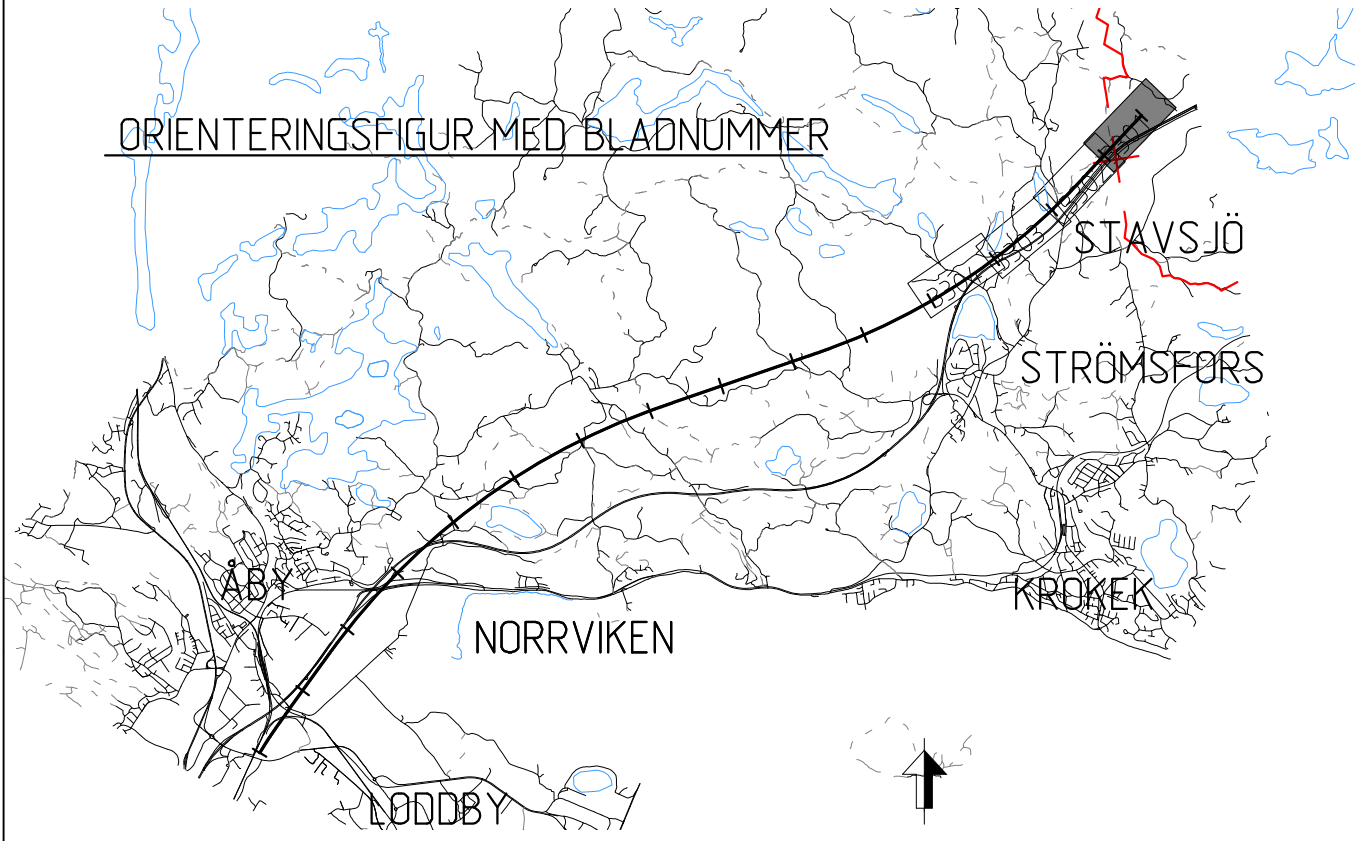


ÄNDR. / ÄNDRINGEN AVSER		SEK		ÄNDR. DATUM
LEVERANTÖR		TEKNIKOMRÅDE		
SWECO		MILJÖ		
UPPDRAGSNUMMER		KONSTRUKTIONSNUMMER		GRANSKNINGSSTATUS / SYFTE
30000904-014				GÖDKÄND
HANDLINGSSTY		ANLÄGGNINGSTYP		MILJÖPRÖVNING
STAVSJÖ-LÖÖDBY		MILJÖ (ÖVERGRIPANDE)		
STAVSJÖ-BOKSJÖ		RITINGSNUMMER PROJEKT		
BILAGA C.1 PLAN- OCH PROFILKARTOR		OLP2-04-114-21-91-92		
ILLUSTRATIONSKARTA (BSAB 00, 01, 10GR)		BLAD		
SKALA		RITINGSNUMMER FÖRVALTNING		
1:2000		3301		
DATUM		FÖRSLAG		
2024-02-15		A1		
SWECO/SECUM		plattine		

BETECKNINGAR I PROFIL

- SPÅR (RÖK)
- BEFINTLIG MARKNIVÅ I PROFILLINJEN
- BEDÖMD BERGNIVÅ
- DRÄNERINGSNIVÅ

- JÄRNVÄG PÅ BANK
- JÄRNVÄG I SKÄRNING
- MARK
- BERG

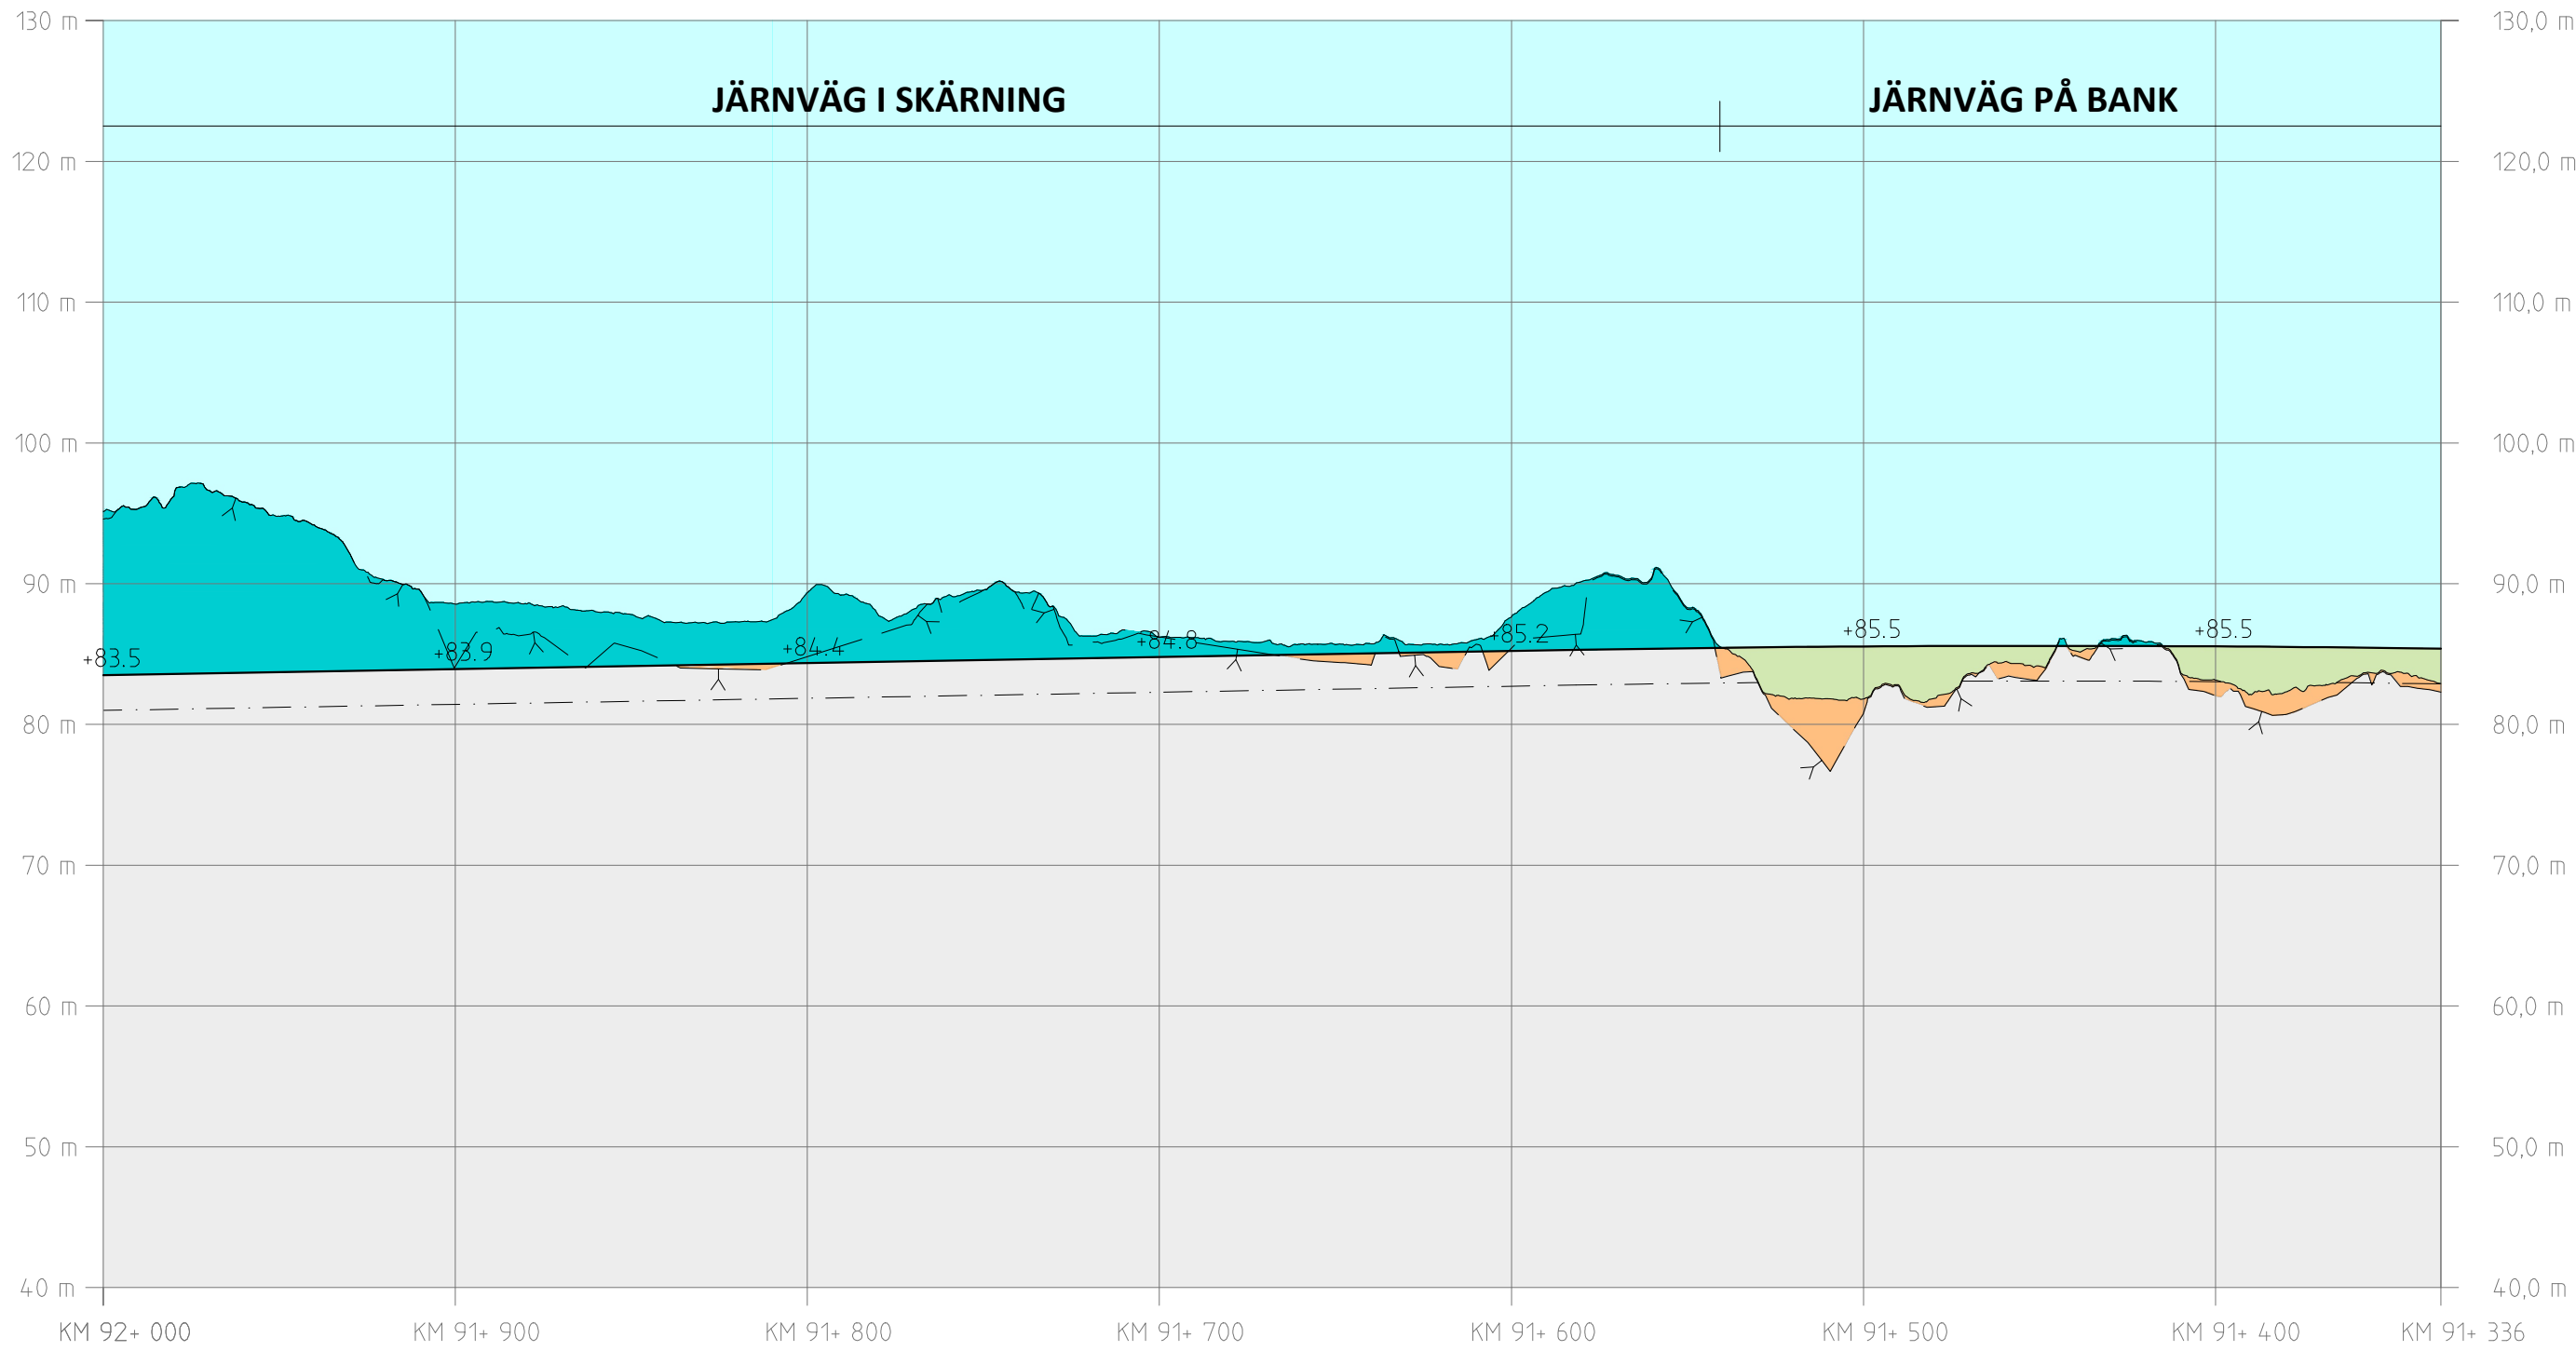

PROFIL

SPÅRPROFIL LÄNGS NEDSPÅRET (ÖSTLIGA SPÅRET)

SKALA:
HÖJD: 1:500
LÄNGD: 1:2000