


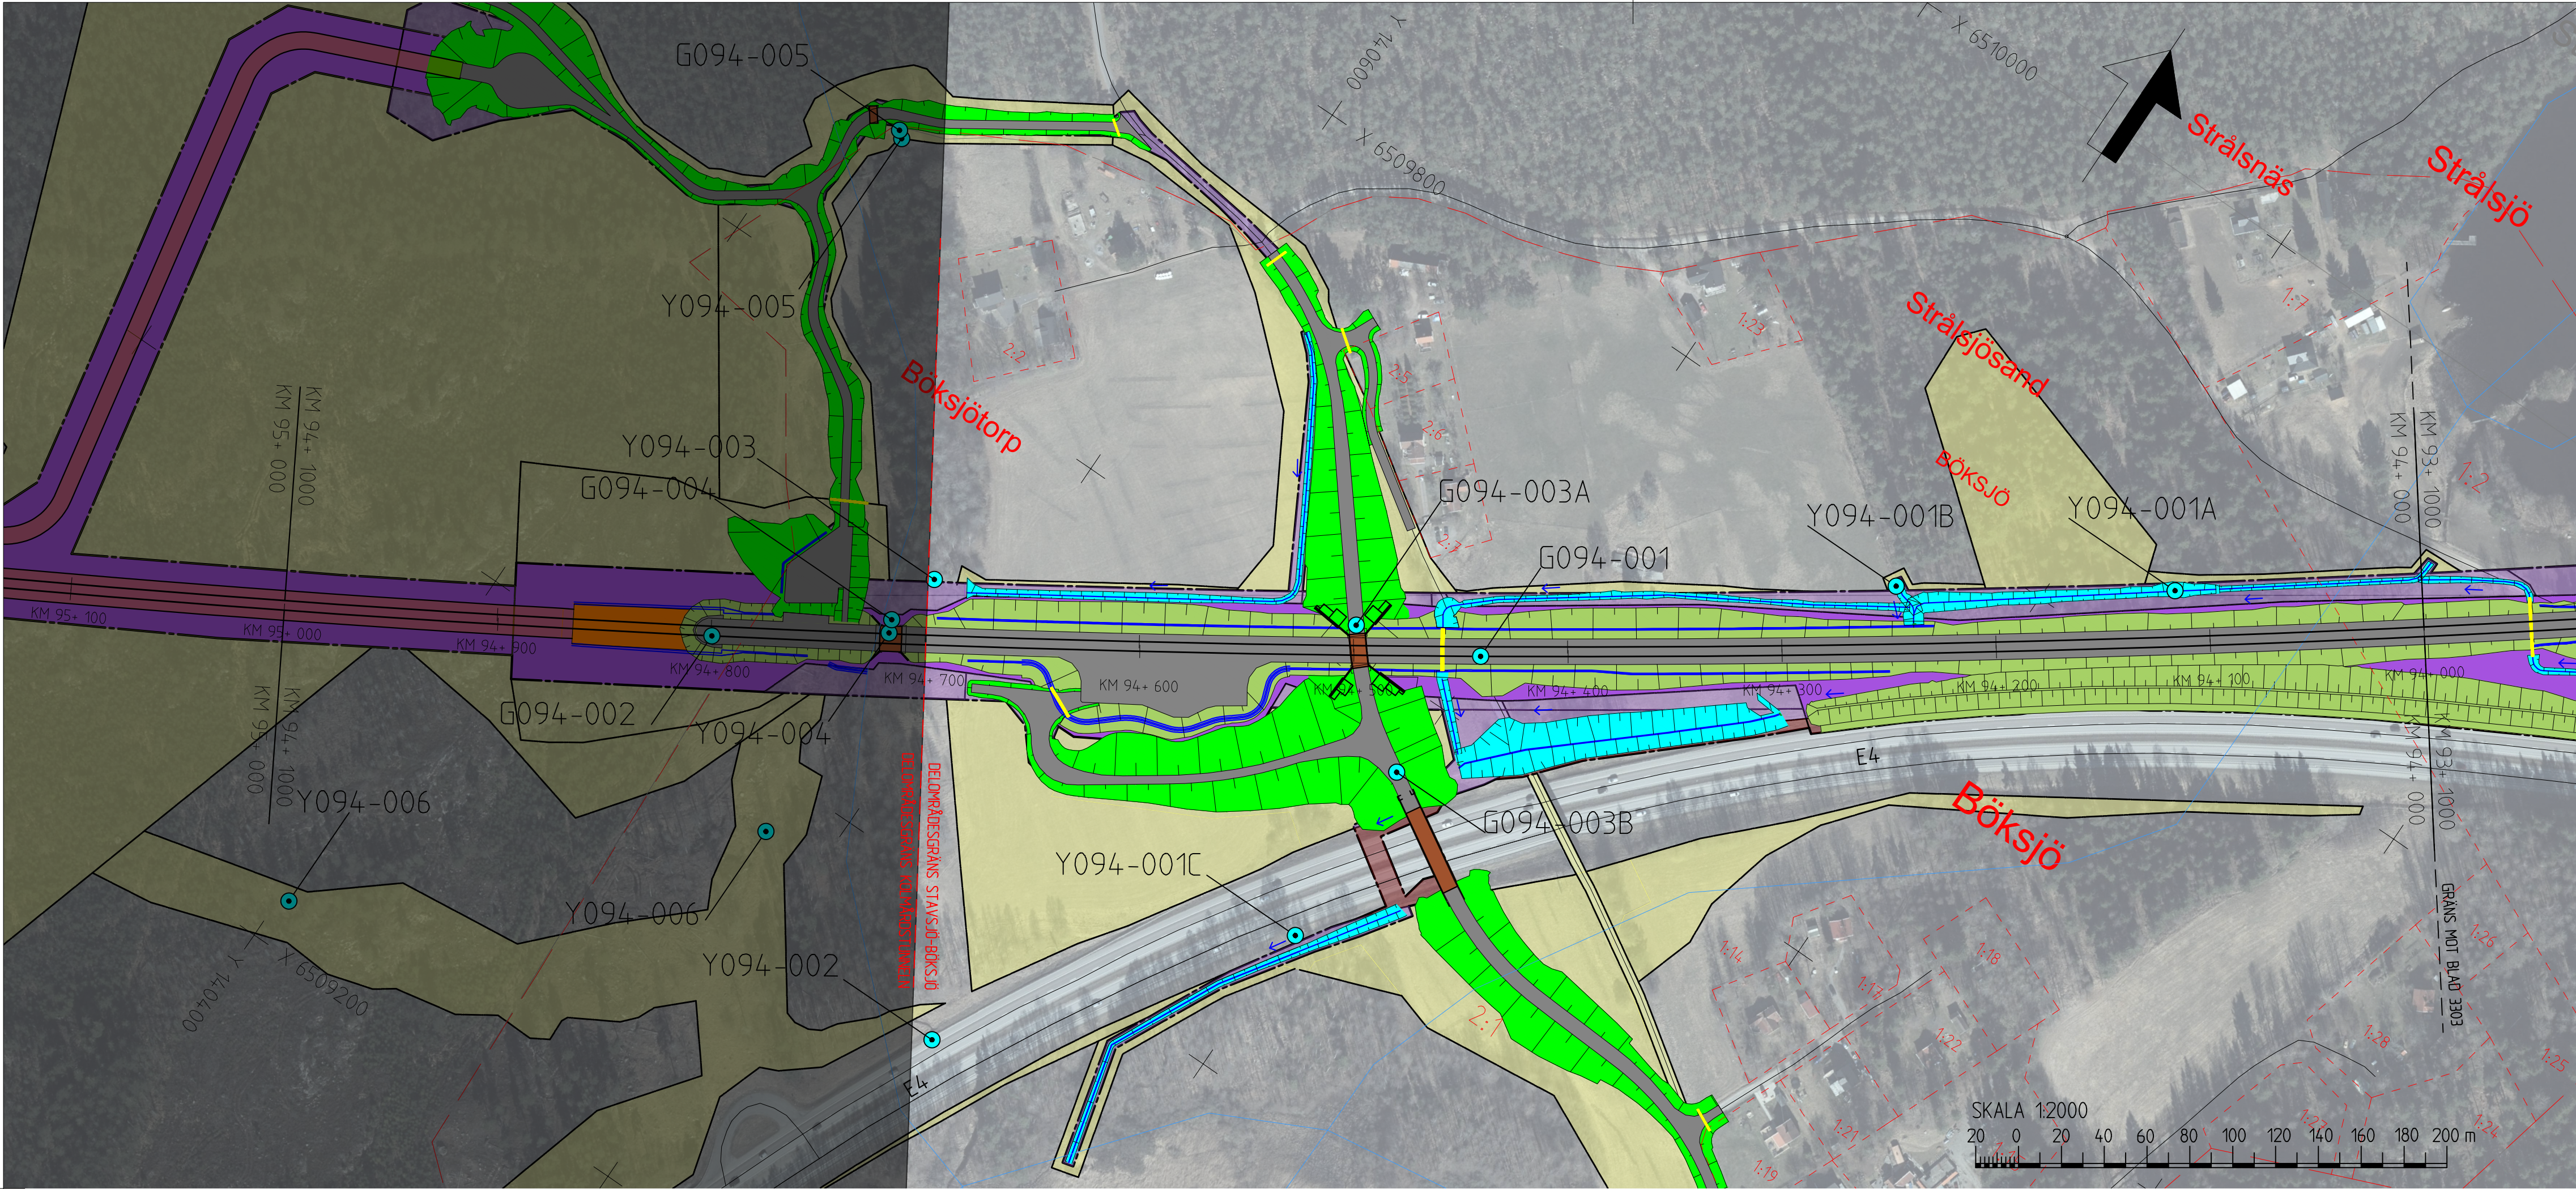

TECKENFÖRKLARING

KOORDINATSYSTEM I PLAN: SWEREF 99 16 30
KOORDINATSYSTEM I HÖJD: RH2000


NYA ANLÄGGNINGAR

- 0+000 NY JÄRNVÄG MED LÄNGDMÄTNINGSSTRECK OCH LÄNGDANGIVELSE
- BRO
- LEDNING
- TRUMMA
- DIKE, ÄFÄRA OCH DAMMAR/MAGASIN INK. FLÖDESPIL
- JÄRNVÄGSDIKE
- NY JÄRNVÄG MED SLÄNT
- NY ALLMÄN VÄG MED LÄNGDMÄTNINGSSTRECK OCH LÄNGDANGIVELSE
- FÖRSLAG TILL NY ENSKILD VÄG
- VATTENVERKSAMHET (ID)
- BETONGTUNNEL/TRÄG
- BERGTUNNEL
- ÖVRIGT
- BEFINTLIG VÄGMITT
- BEFINTLIGT VATTENDRAG, SJÖ, STRANDLINJE
- NY JÄRNVÄGSMARK MED ÄGANDERÄTT
- NY JÄRNVÄGSMARK MED SERVITUTSRÄTT SAMT TILLFÄLLIG NYTTJÄNDERÄTT
- NY JÄRNVÄGSMARK MED ÄGANDERÄTT ALTERNATIVT SERVITUTSRÄTT OCH NYTT VÄGOMRÅDE MED INSKRÄNKT VÄGRÄTT
- NYTT VÄGOMRÅDE MED VÄGRÄTT
- TILLFÄLLIG NYTTJÄNDERÄTT

BETECKNINGAR I PROFIL

- SPÅR (RÖK)
- BEFINTLIG MARKNIVÅ I PROFILLINJEN
- BEDÖMD BERG NIVÅ
- DRÄNERINGSNIVÅ

- JÄRNVÄG PÅ BANK
- JÄRNVÄG I SKÄRNING
- MARK
- BERG
- BERGTUNNEL
- BETONGTUNNEL
- MARKFILLNING PÅ BETONGTUNNEL

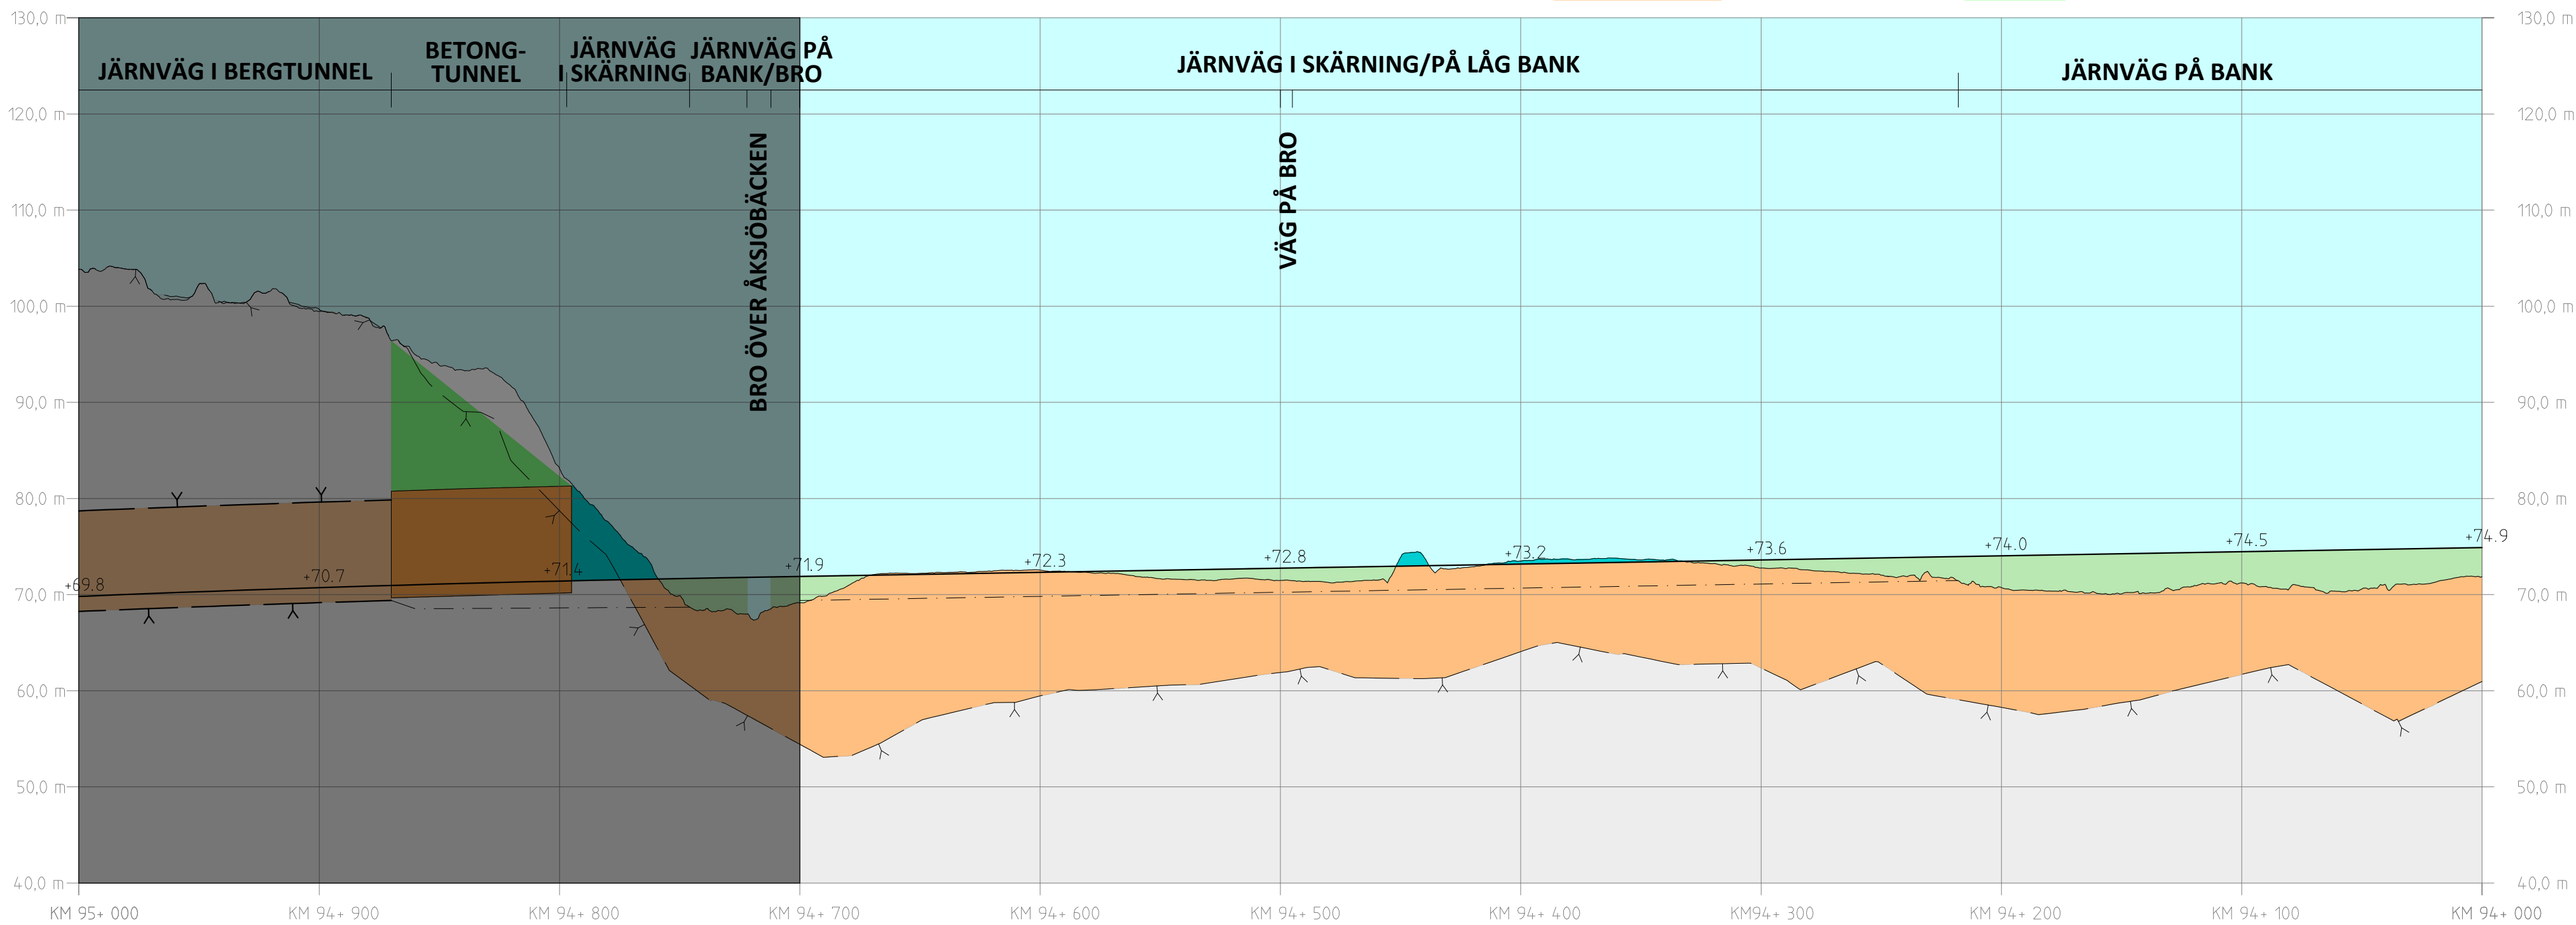


PROFIL

SPÅRPROFIL LÄNGS NEDSPÅRET (ÖSTLIGA SPÅRET)

SKALA:
HÖJD: 1:500
LÄNGD: 1:2000

BEFINTLIGA GRÄNSER

- TRAKTGRÄNS
- FASTIGHETSGRÄNS
- KOMMUNGRÄNS

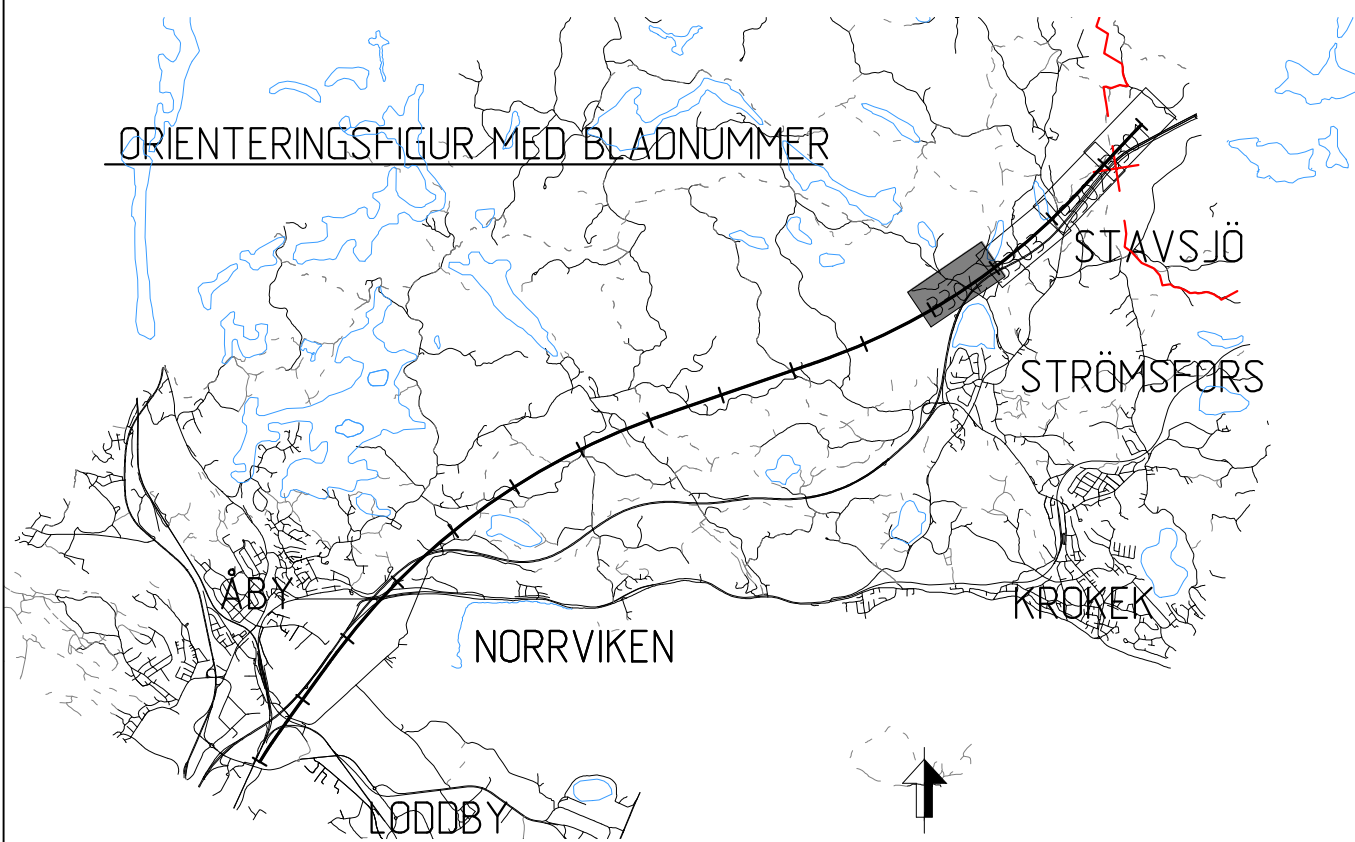

ÄNDR. / ÄNDRINGEN AVSER	AVDELNING	LEVERANS/ÄNDRING: PM	SEK	ÄNDR. DATUM
LEVERANTÖR	UPPGIFTSNUMMER	KONSTRUKTIONSNUMMER	TEKNISKTÄCKNING	
SWECO	30000904-014		MILJÖ	
TRAFIKVERKET	GRANSKAD AV	GRANSKAD AV	GRANSKNINGSSTATUS / SYFTE	
	SWECO/SECC	SWECO/SECC	GÖDKÄND	
	GRANSKAD AV	GRANSKAD AV	HANDLINGSTYP	
	SWECO/SEEDER	SWECO/SEEDER	MILJÖPRÖVNING	
	GÖDKÄND AV	GÖDKÄND AV	ANLÄGGNINGSTYP	
	SWECO/SECUM	SWECO/SECUM	MILJÖ (ÖVERGRIPANDE)	
	DATUM	DATUM	OLP2-04-114-21-94-94	
	2024-02-15	2024-02-15	BLAD	
	1:2000	1:2000	3304	
			NÄSTA BLAD	
			ÄNDR.	