


101T0518.dwg

14.10.2003

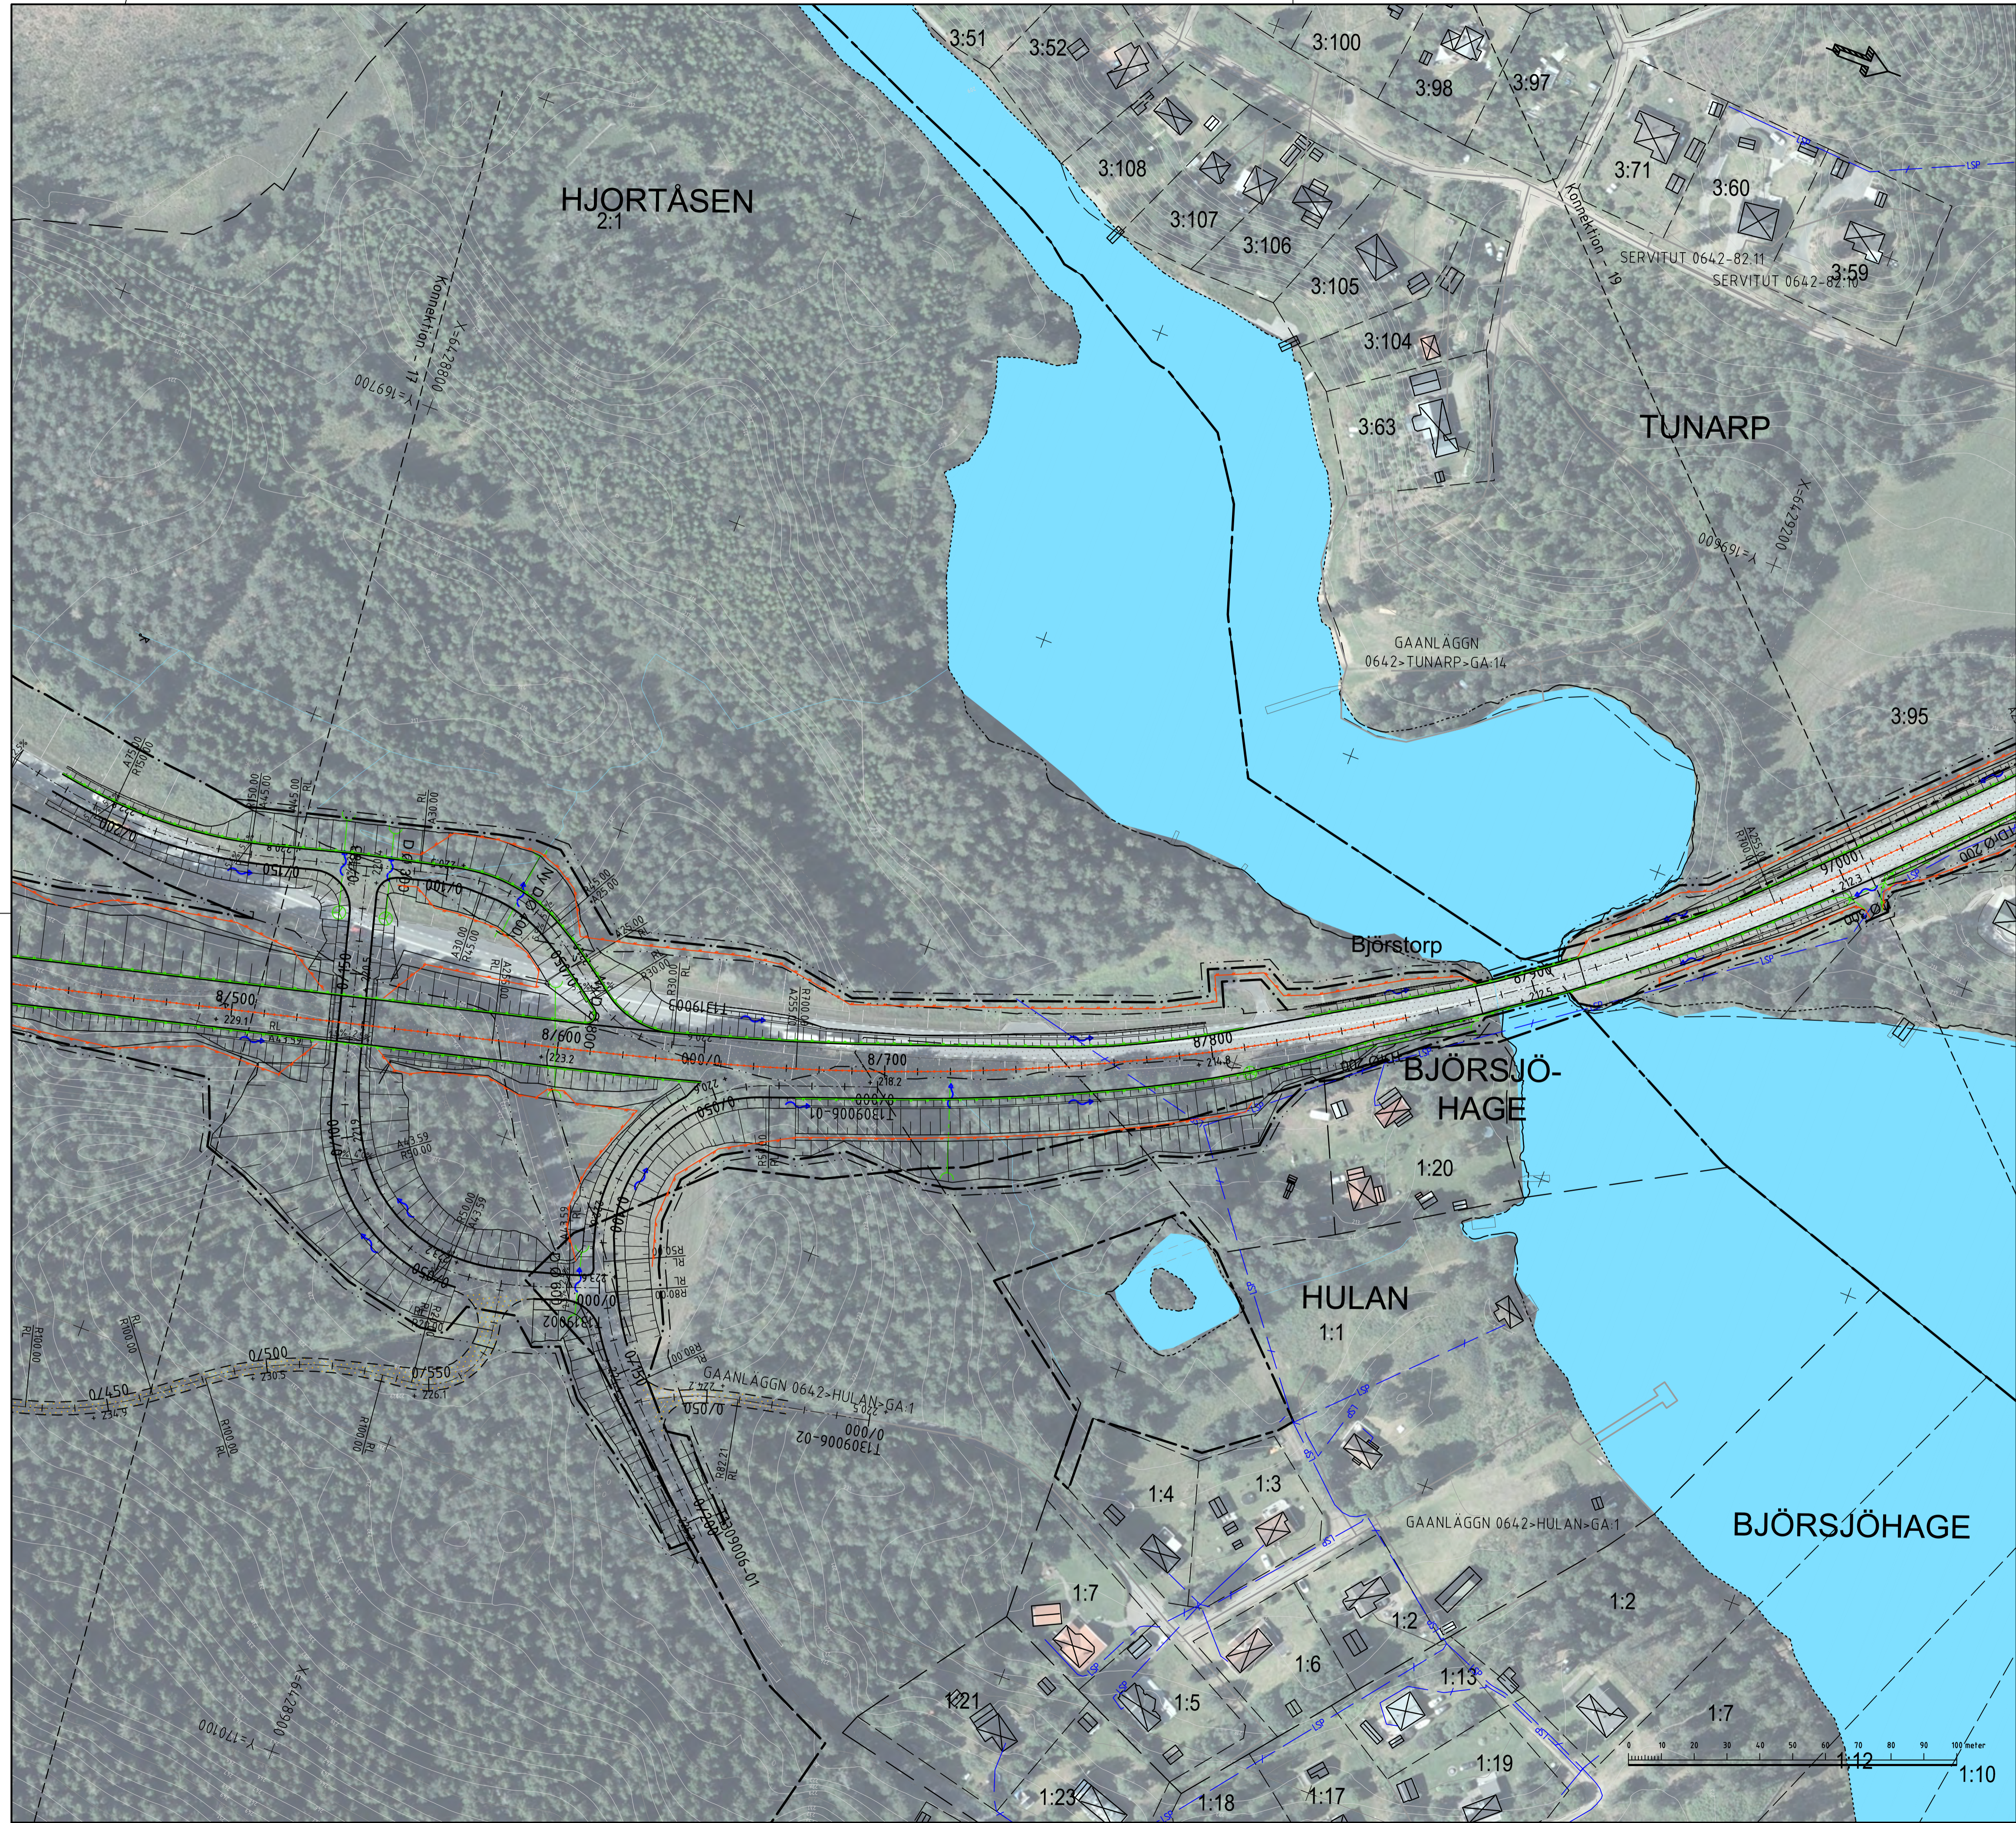

KOORDINATSYSTEM
 PLANSYSTEM: SWREF 99 13 30
 HÖJDSYSTEM: RH2000

TECKENFÖRKLARING

BEFINTLIGT

1:24

- TRAKTGRÄNS
- FASTIGHETSGRÄNS
- FASTIGHETSBECKENING
- BOSTADSHUS
- UTHUS
- VÄGBANEKANT
- VÄGRÄCKE
- STÄNGSEL/STAKET
- VÄGTRUMMA
- DAGVATTENLEDNING
- SPILLVATTENLEDNING
- TRYCKSAT SPILLVATTENLEDNING
- VATTENLEDNING
- HÖGSPÄNNING LUFTLEDNING
- HÖGSPÄNNING MARKLEDNING
- LÄGSPÄNNING MARKLEDNING
- TELE LUFTLEDNING
- TELE MARKLEDNING
- FIBERSTRÅK

FÖRESLAGET

- GRÄNS FÖR VÄGOMRÅDE
- AVGRÄNSNING MELLAN OLIKA TYPER AV MARKANSPRÅK
- ASFALTSVÄG, VÄGBANEKANTER, MED LÄNGDMÄTNING OCH HÖJDSÄTTNING
- ENSKILD VÄG, VÄGBANEKANTER, MED LÄNGDMÄTNING OCH HÖJDSÄTTNING
- GÅNG- OCH CYKELVÄG, VÄGBANEKANTER, MED LÄNGDMÄTNING OCH HÖJDSÄTTNING
- TRAKTORVÄG, VÄGBANEKANTER, MED LÄNGDMÄTNING OCH HÖJDSÄTTNING
- INNERSLÄNT, DIKE OCH BAKSLÄNT MED SLÄNTAVRUNDNING
- MITTRÄCKE
- SIDRÄCKE
- SIDRÄCKE, H2
- FAUNA STÄNGSEL
- BLÄNSKYDD
- BULLERSKÄRM
- NY VÄGTRUMMA ELLER BEFINTLIG SOM FÖRLÄNGS
- DRÄNERING
- BÄCKOMGRÄVNING
- TRUMMA SOM RIVS
- FLÖDESRIKTNING
- BRÖ/FAUNAPASSAGE
- VÄGANSLUTNING TILL BEFINTLIG ALLMÄN VÄG SOM STÄNGS GENOM SÄRSKILT BESLUT
- VÄGDEL SOM FÖRESLÅS RIVAS

VÄGPLAN

GRANSKINGSSTATUS / SYFTE

HÄNDLINGSTYP
FASTSTÄLLELSEHANDLING

LEVERANS / ÄNDRINGS-PM

OBJEKTNUMMER / KM
166054

KONSTRUKTIONNUMMER

LEVERANTÖR
RAMBOLL

SKAPAD AV
F. ANDERSSON

LUPPDRAGSNUMMER
1320049090

GODKÄND AV
M. ANELIUS

ÄVEDELNING

RITNINGSTYP
PLAN

TEKNIKOMRÅDE / INNEHÅLL
VÄGUTFORMNING OCH TRAFIK

BESKRIVNING
**ILLUSTRATIONSKARTA
 VÄG 26/47
 KM 8/500-9/000**

SKALA
1:1000

FORMAT
A1

FÖRVALTNINGSNUMMER

RITNINGNUMMER
1 01 T 05 18

BLAD

NÄSTA BLAD

BET

Plottad: 23 05 31 20:36 Fil: G:\Gent\50a\2020\1320049090_Väg 26 Mullsjö - Uppstart\3_Teknik\101T0518.dwg