


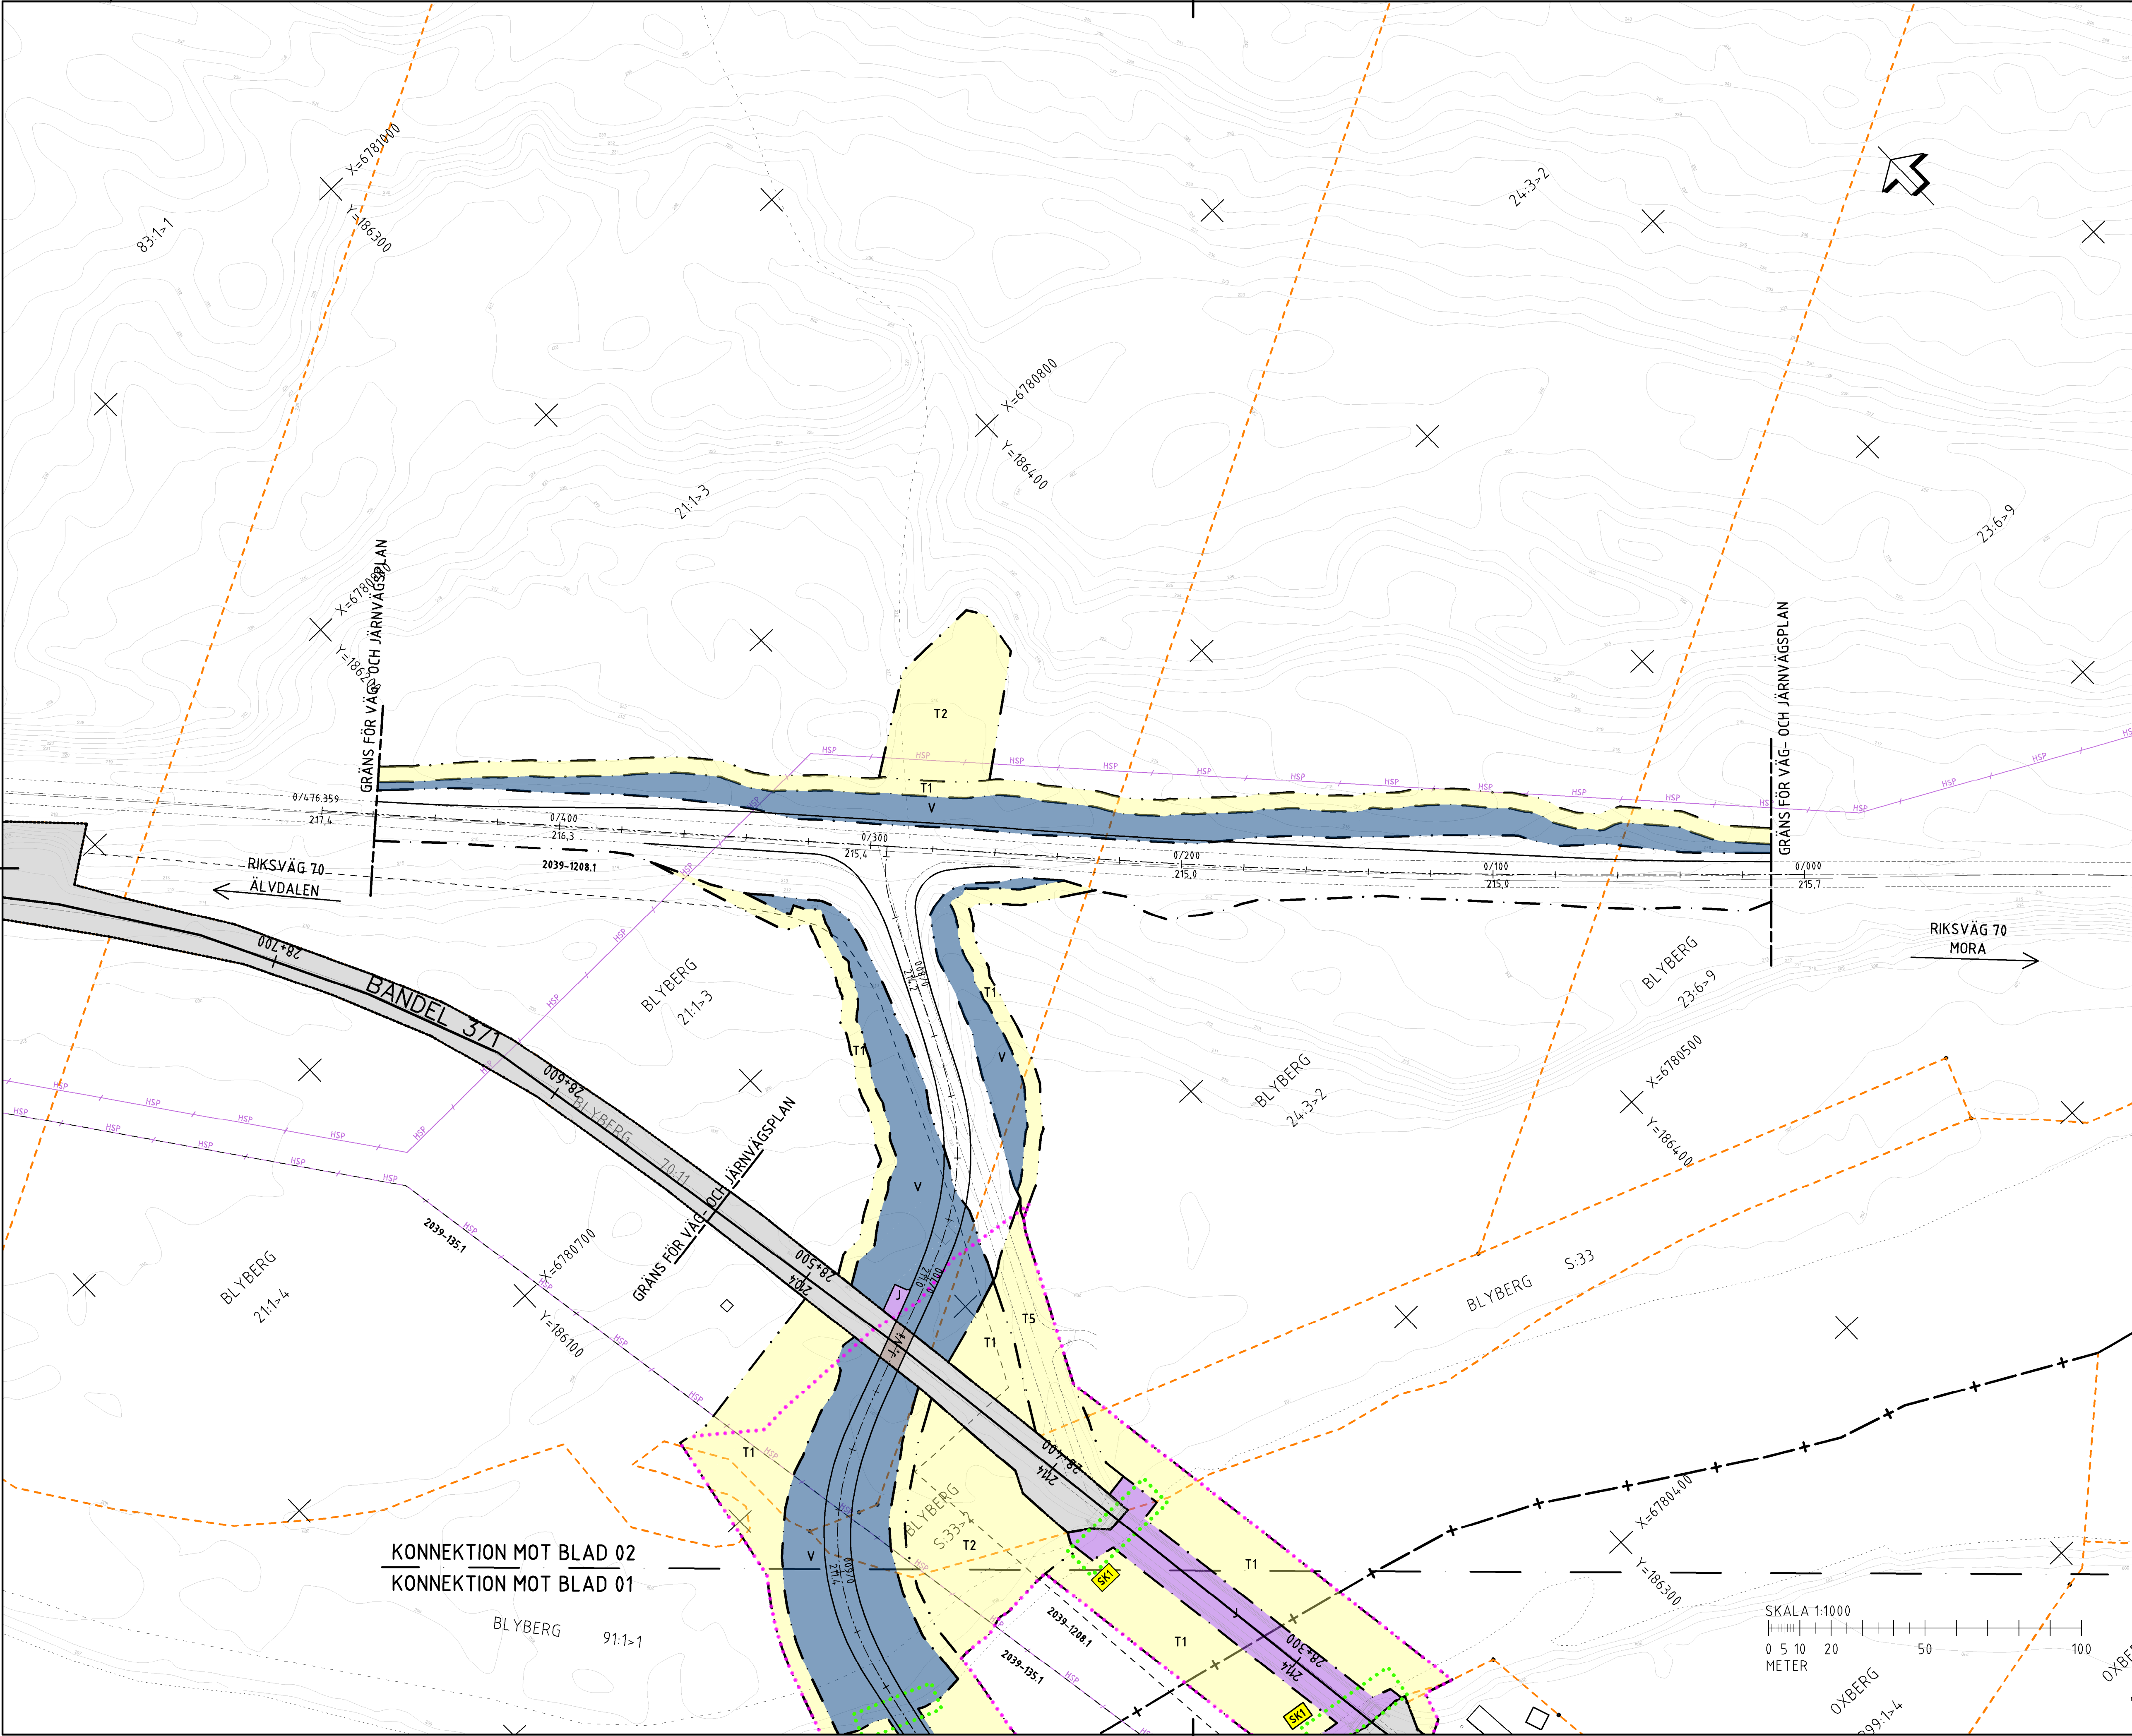

FÖRKLARINGAR

MARKANSPRÅK

- GRÄNS FÖR VÄGPLAN
- GRÄNS FÖR VÄGOMRÅDE/JÄRNVÄGSMARK
- AVGRÄNSNING MELLAN OLIKA TYPER AV MARKANSPRÅK
- V** NYTT VÄGOMRÅDE MED VÄGRÄTT
- J** NY JÄRNVÄGSMARK MED ÄGANDERÄTT
- J, VI** MED ÄGANDERÄTT OCH NYTT VÄGOMRÅDE MED INSKRÄNT VÄGRÄTT
- JS** NY JÄRNVÄGSMARK MED SERVITUTSRÄTT
- T1** TILLFÄLLIG NYTTJANDERÄTT FÖR ARBETSOMRÅDE
- T2** TILLFÄLLIG NYTTJANDERÄTT FÖR ETABLERING OCH UPPLAG
- T3** TILLFÄLLIG NYTTJANDERÄTT FÖR BYGGVÄG
- T4** TILLFÄLLIG NYTTJANDERÄTT FÖR ETABLERING
- TILLFÄLLIG NYTTJANDERÄTT, T1-T4 GÄLLER FRÅN BYGGSTART FRAM TILL 2 MÅNADER EFTER GODKÄND SLUTBESIKTNING
- TILLFÄLLIG NYTTJANDERÄTT FÖR BYGGVÄG OCH UPPLAG FRÅN ATT NYA VÄGSTRÄCKNINGEN AV 1012 HAR ÖPPNATS FÖR TRAFIK TILL OCH MED 2 MÅNADER EFTER GODKÄND SLUTBESIKTNING
- T5**

SKYDDSÅTGÄRDER OCH FÖRSIKTIGHETSMÅTT

- TRUMMOR SKA INTE UTGÖRA VANDRINGSHINDER
- MARKERING/AVGRÄNSNING AV SKYDDSÅTGÄRD/FÖRSIKTIGHETSMÅTT
- PASSAGEMÖJLIGHETER FÖR UTTER SKA SÄKERSTÄLLAS UTMED ÄLVSTRANDEN UNDER BROARNA
- SK1**

VERKSAMHETER/ÅTGÄRDER SOM UNDANTAS FRÅN FÖRBUD ENLIGT MILJÖBALKEN

- VÄGOMRÅDE/JÄRNVÄGSMARK INOM STRANDSKYDD
- FÖRBUDEN MOT ÅTGÄRDER INOM STRANDSKYDDSOMRÅDE (715 MB) GÄLLER INTE BYGGANDE AV BRO, ALLMÄN VÄG OCH JÄRNVÄG
- SKYLDIGHETEN ATT GÖRA ANMÄLAN FÖR SAMRÅD ENLIGT 12:4 MB GÄLLER INTE FÖR DE VERKSAMHETER OCH ÅTGÄRDER SOM BEHOVS FÖR ATT BYGGA BROARNA, VÄGARNA OCH JÄRNVÄGEN SOM FASTSTÄLLS OCH INGÅR I VÄGOMRÅDE/JÄRNVÄGSMARK FÖR ALLMÄN VÄG/JÄRNVÄG ELLER OMRÅDE FÖR TILLFÄLLIG NYTTJANDERÄTT

ÖVRIGA BETECKNINGAR PÅ PLANKARTA

- 1/300 NY VÄG MED VÄGKANTER, LÄNGDMÄTNING OCH HÖJDSÄTTNING
- 58.30
- BANDEL 371** 209.8
- 28.100
- BEFINTLIG SPÄRMITT FÖR JÄRNVÄG, LÄNGDMÄTNING BANDEL OCH PROFILHÖJD
- FASTIGHETSGRÄNS
- TRAKTGRÄNS
- KOMMUNGRÄNS
- LEDNINGSRÄTT
- BEFINTLIG VÄGKANT
- BEFINTLIG BYGGNAD
- HSP BEFINTLIG HÖGSPÄNNINGSLEDNING
- STRANDLINJE
- TRAFIKVERKETS FASTIGHET

ANMÄRKNING

- KOORDINATSYSTEM I PLAN: SWEREF 99 13 30
- KOORDINATSYSTEM I HÖJD: RH2000
- FASTIGHETSREDOVISNINGEN ÄR UPPDATERAD 2022-06-23

ORIENTERINGSFIGUR

PLANSYSTEM SWEREF 99 13 30 HÖJDSYSTEM RH 2000

TYP AV PLAN
VÄG- OCH JÄRNVÄGSPLAN

GRANSKNINGSSTATUS / SYFTE

HANDLINGSTYP
FASTSTÄLLELSEHANDLING

DATUM
2022-10-28

LEVERANS / ÄNDRINGS-PM

OBJEKT
VÄG 1012

DELOMRÅDE / BANDEL
1

ANLÄGGNINGSDEL
00 GEMENSAMT

OBJEKTNUMMER / KM
152822

KONSTRUKTIONSNUMMER

BESTÄLLARE
TRAFIKVERKET

LEVERANTÖR
wsp

SKAPAD AV
MAGNUS LINDSTRÖM

UPPDAGSNUMMER
10246576

GODKÄND AV
SOFIA ROSENDAL

ÄNDRING
5520

RITNINGSTYP
PLAN

TEKNIKOMRÅDE / INNEHÅLL
VÄGUTFORMNING OCH TRAFIK

BESKRIVNING
PLANKARTA

SKALA
1:1000

FORMAT
A1

FÖRVALTNINGSNUMMER

RITINGSNUMMER
100T0202

BLAD
02

NÄSTA BLAD

BET

KONNEKTION MOT BLAD 02
KONNEKTION MOT BLAD 01

VM152822VP, ankomst 2022-12-20, ver 10, jobb 29