

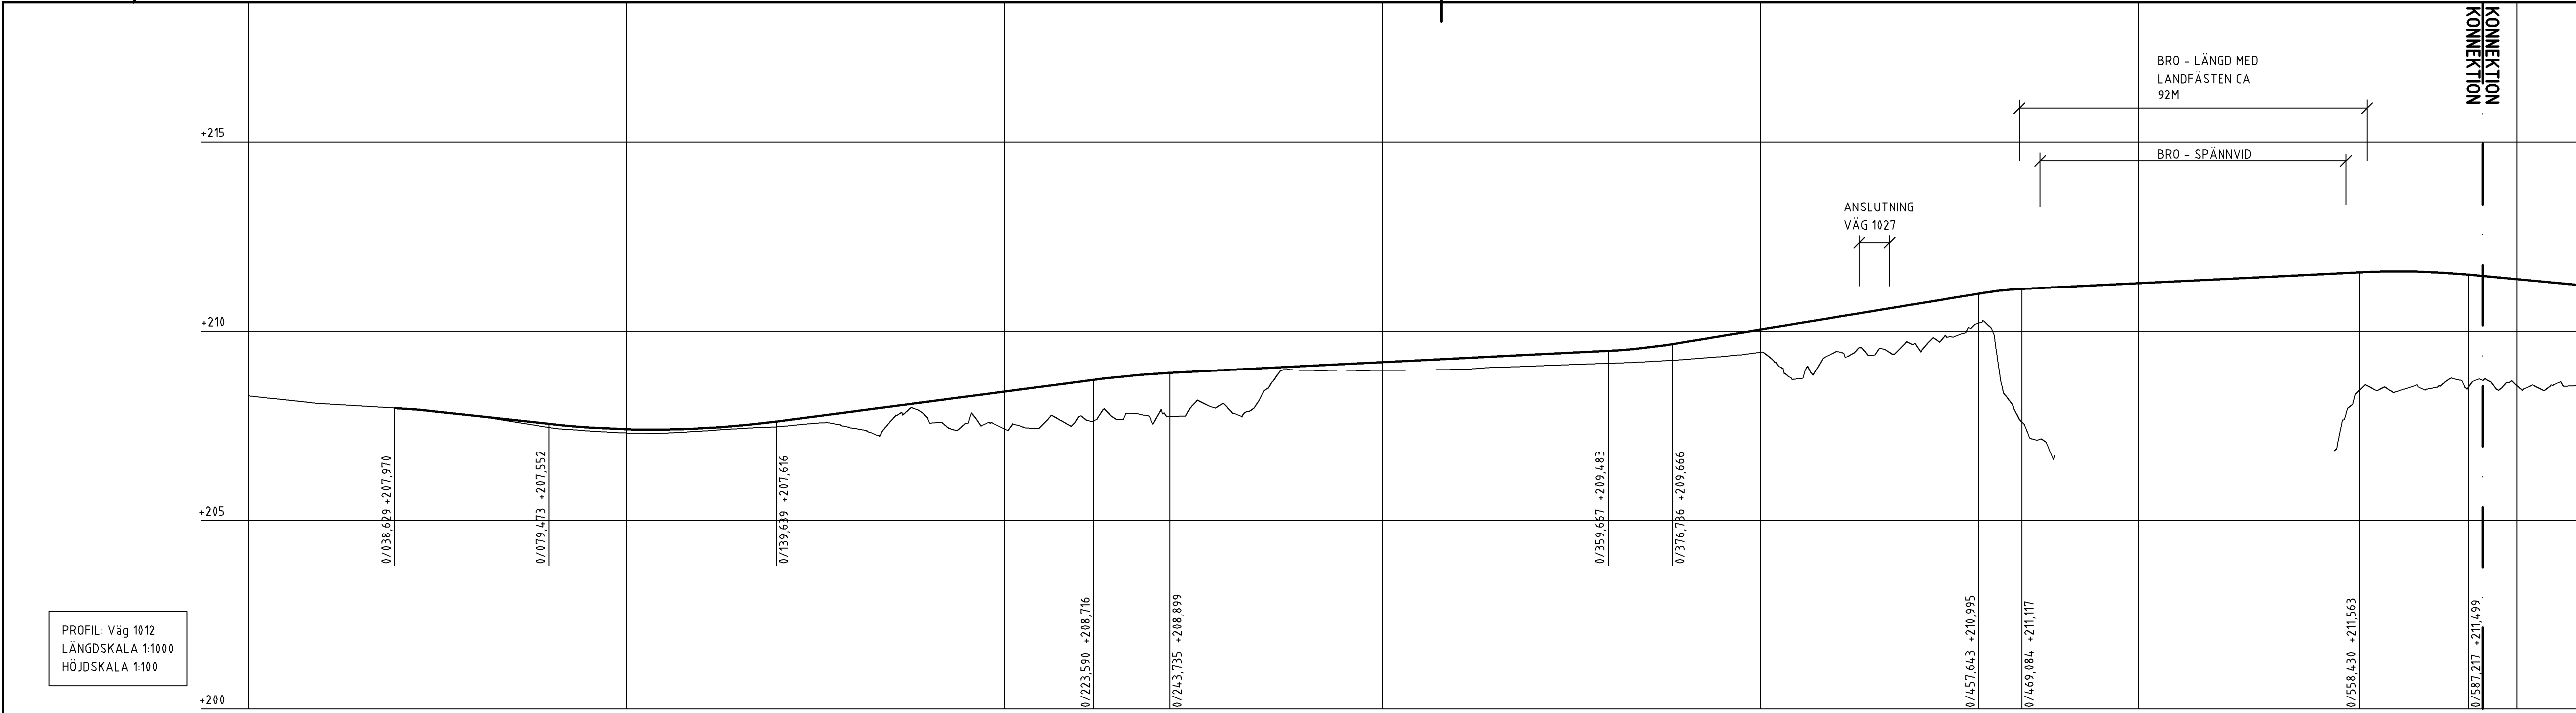


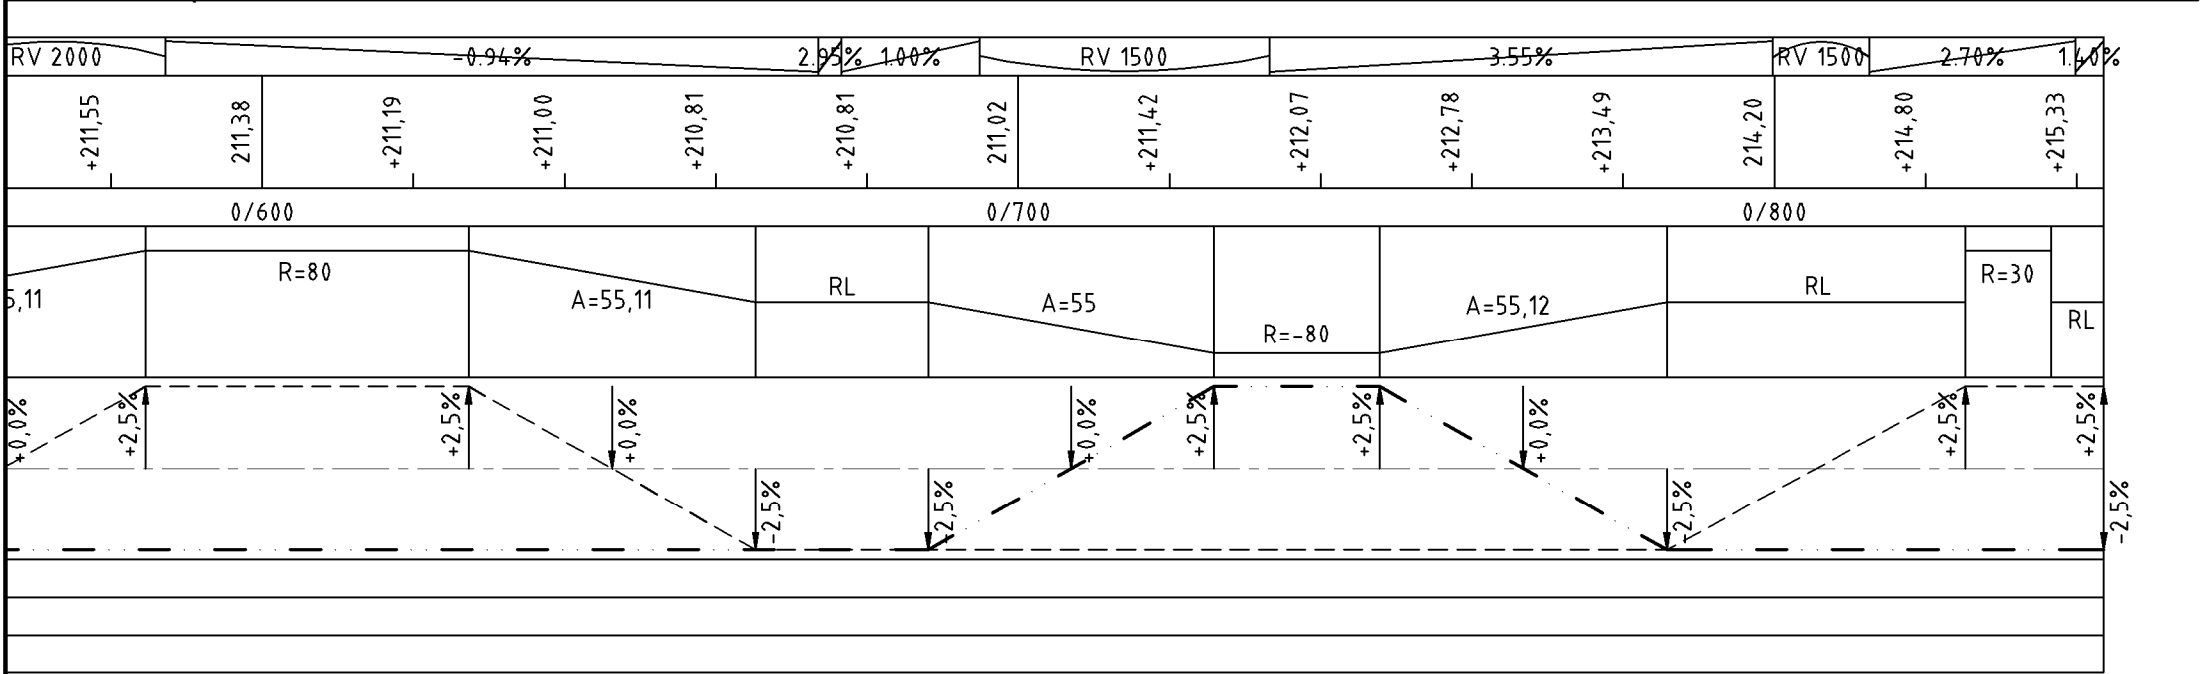

ÖVERBYGGNAD												
MARKSLAG												
JORDART												

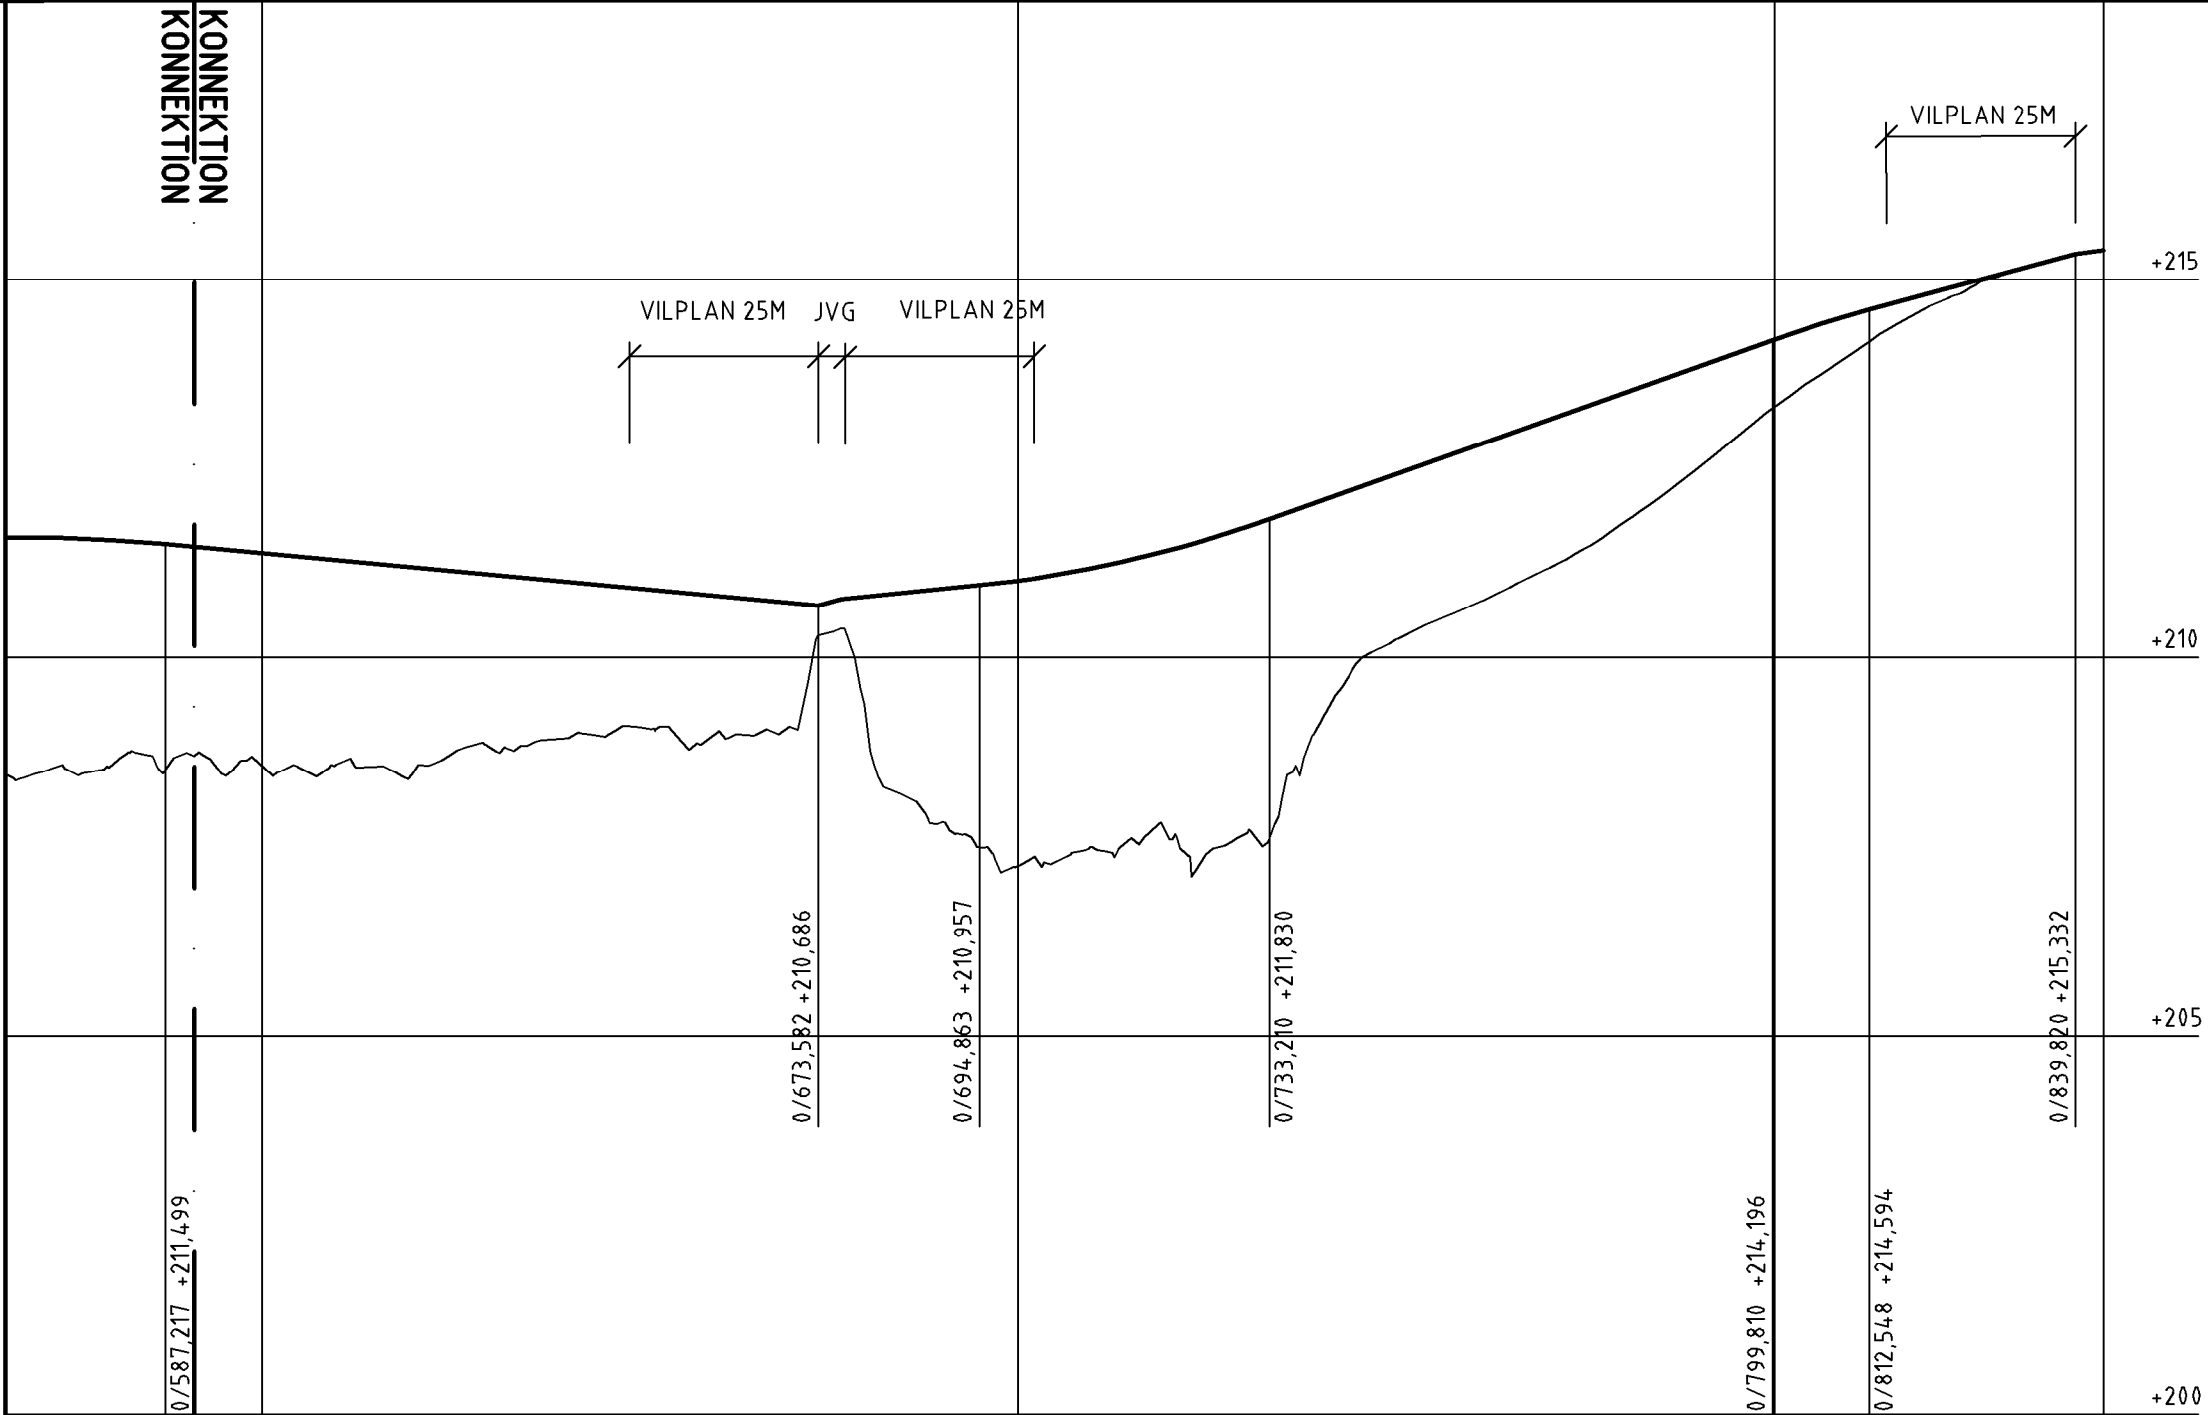

FÖRKLARINGAR

NY PROFILLINJE

BEFINTLIG MARKNIVÅ

ANMÄRKNING

KOORDINATSYSTEM I PLAN: SWEREF 99 13:30

KOORDINATSYSTEM I HÖJD: RH2000

TYP AV PLAN

VÄG- OCH JÄRNVÄGSPLAN

GRANSKNINGSSTATUS / SYFTE

FASTSTÄLLELSEHANDLING

HANDLINGSTYP

DATUM

2022-10-28

OBJEKT

VÄG 1012

BRO I OXBERG

DELOMRÅDE / BANDEL

1

ANLÄGGNINGSDDEL

00 GEMENSAMT

OBJEKTNUMMER / KM

152822

KONSTRUKTIONSNUMMER

5520

BESTÄLLARE

TRAFIKVERKET

LEVERANTÖR

wsp

SKAPAD AV

ALBIN LUNDBERG

UPPDRAGSNUMMER

10246576

GODKÄND AV

SOFIA ROSENDAL

AVDELNING

5520

RITNINGSTYP

PROFIL

TEKNIKOMRÅDE / INNEHÅLL

VÄGUTFORMNING OCH TRAFIK

BESKRIVNING

PROFILRITNING

VÄG 1012

SKALA

1:100

FORMAT

A1

FÖRVALTNINGSNUMMER

100T0301

BLAD

01

NÄSTA BLAD

02

BET