


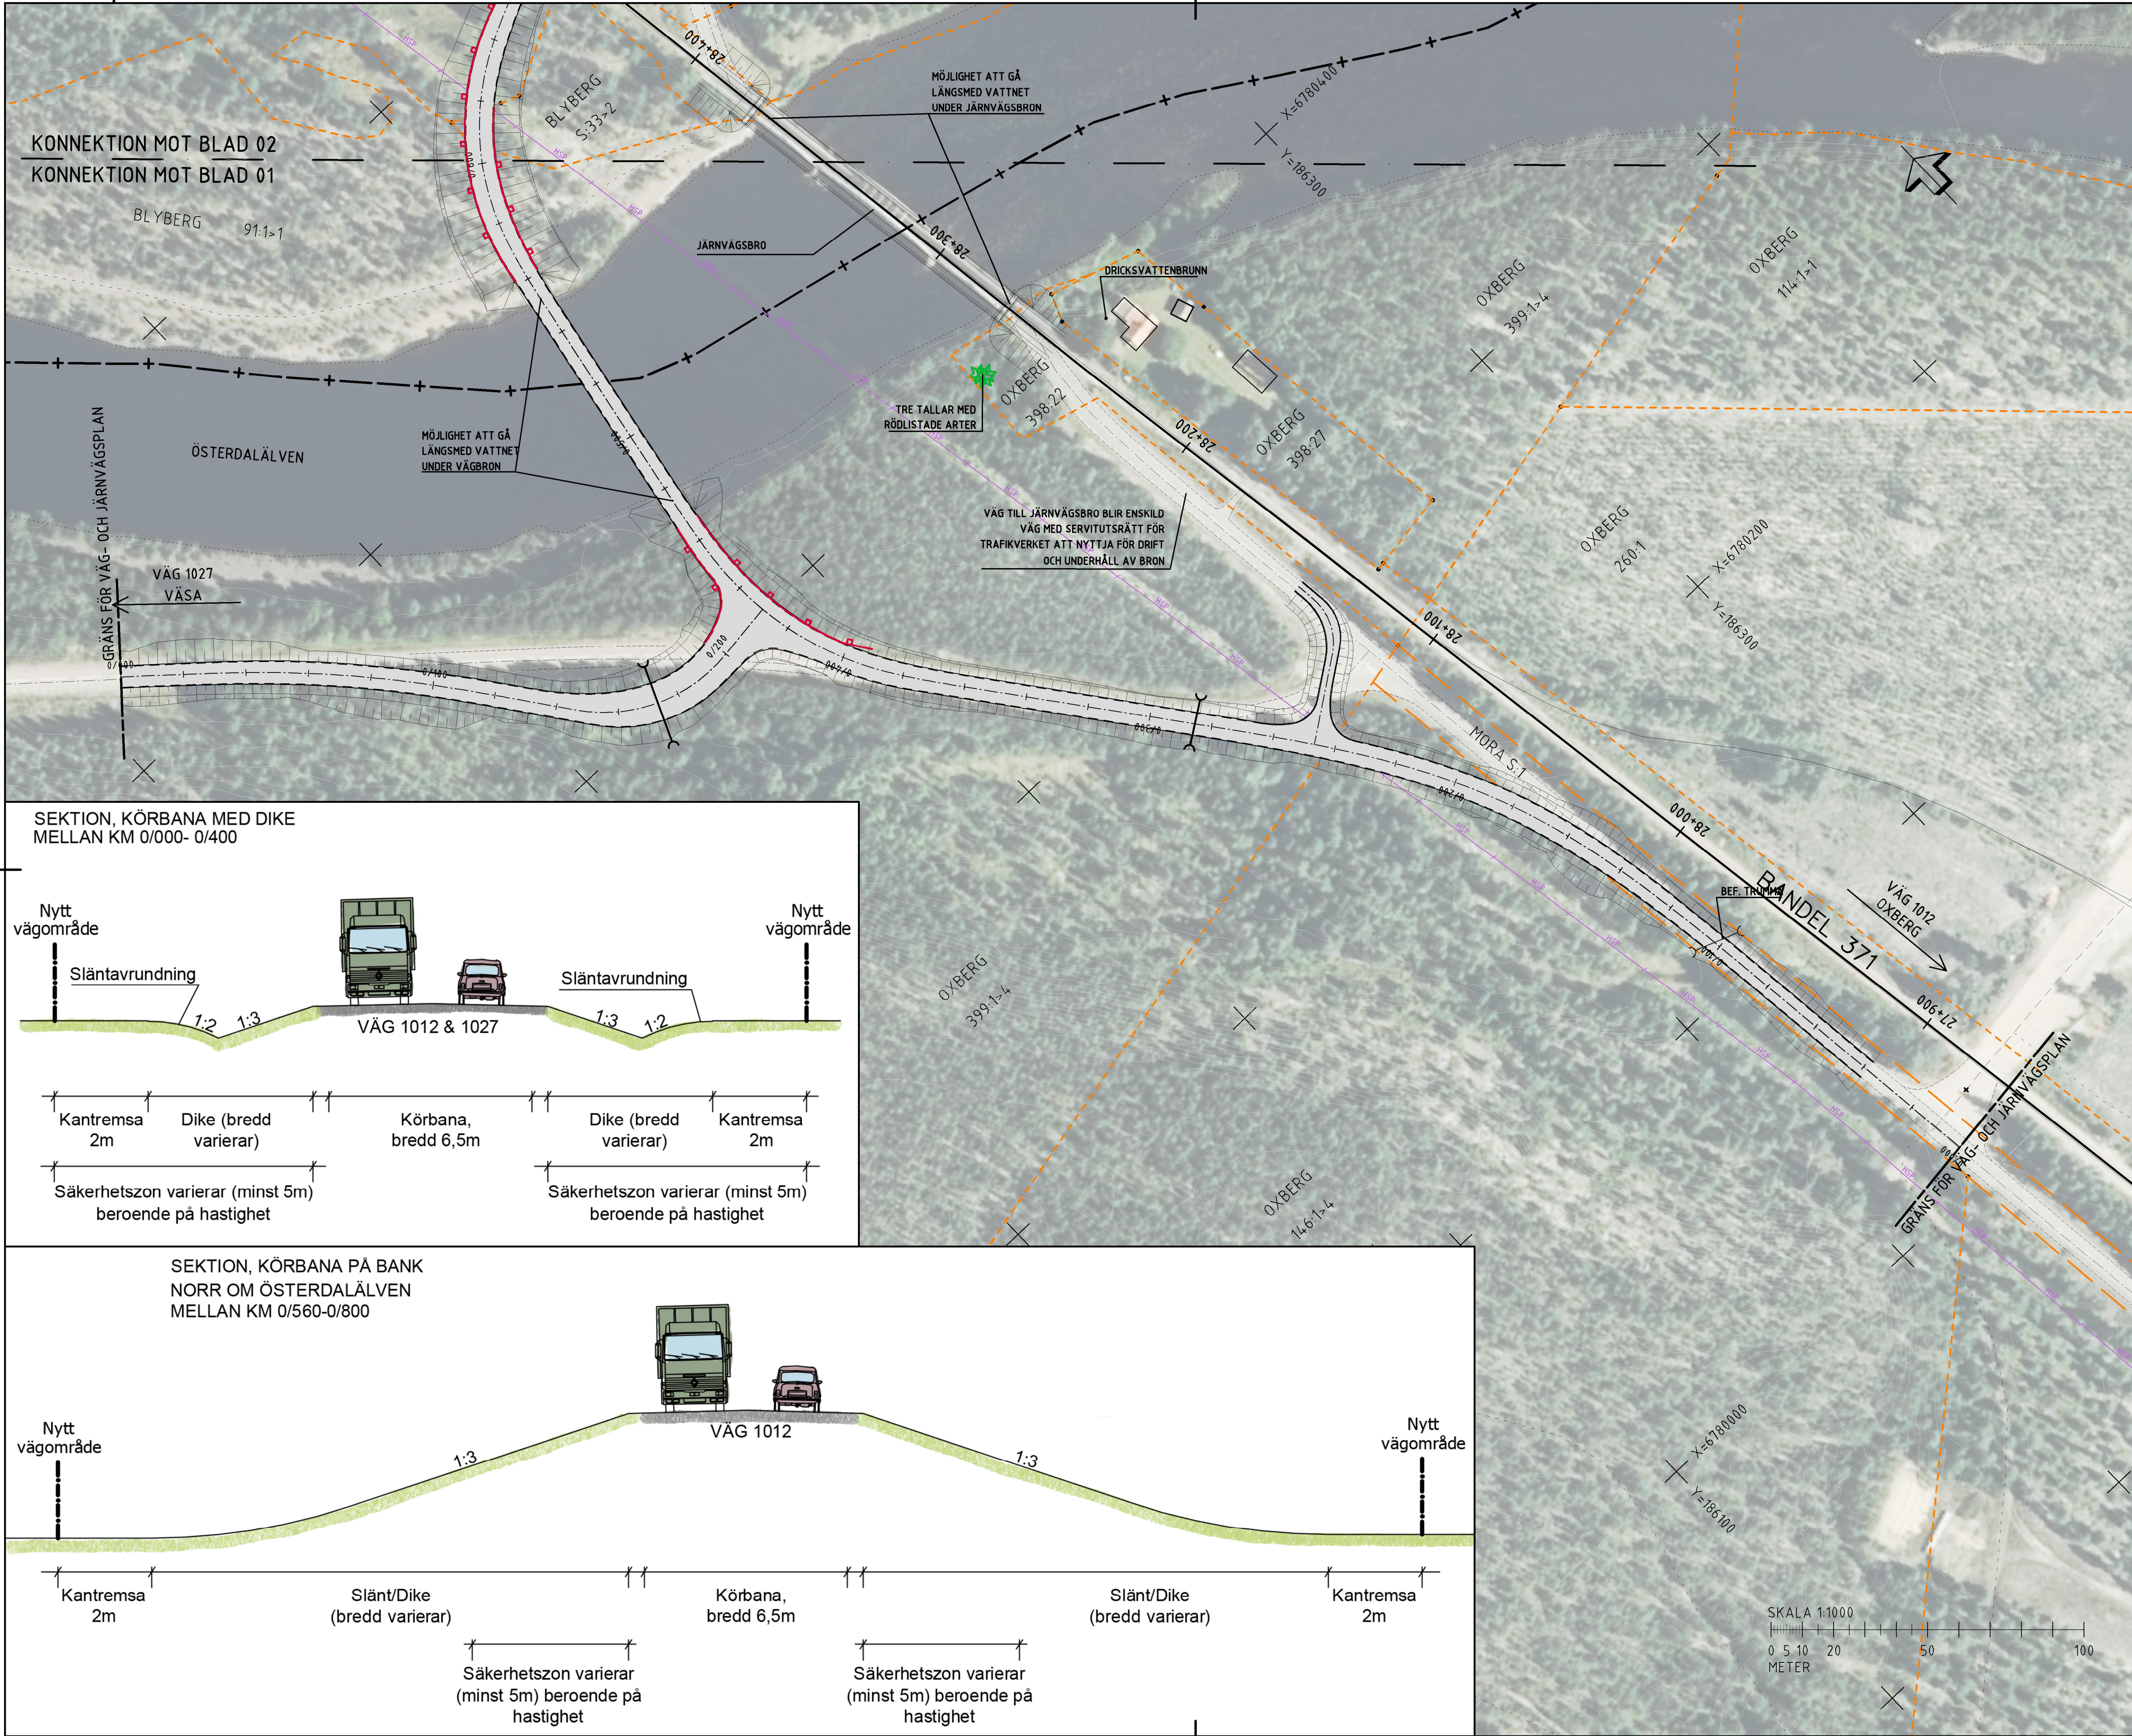


FÖRKLARINGAR

- 0/000
- VÄGMITT MED LÄNGDMÄTNING
- NY VÄGKANT
- BEF. VÄGKANT
- BANDEL 371
28+100
- BEFINTLIG SPÄRMITT FÖR JÄRNVÄG, LÄNGDMÄTNING OCH BANDEL
- NY ENSKILD VÄG
- NY TRUMMA
- BEF. TRUMMA SOM FÖRLÄNGS
- BEF. TRUMMA
- VÄGSLÄNT
- STRANDLINJE
- HSP
- BEF. HÖGSPÄNNINGSLEDNING
- FASTIGHETSGRÄNS
- TRAKTGRÄNS
- KOMMUNGRÄNS
- VÄGRÄCKE
- NY VÄG
- BEF. VÄG SOM BREDDAS
- TALL
- DRICKSVATTENBRUNN
- FARTKAMERA UNGEFÄRLIGT LÄGE

ANMÄRKNING

KOORDINATSYSTEM I PLAN: SWEREF 99 13:30
KOORDINATSYSTEM I HÖJD: RH 2000
FASTIGHETSREDOVISNINGEN ÄR UPPDATERAD 2022-06-23

ORIENTERINGSFIGUR

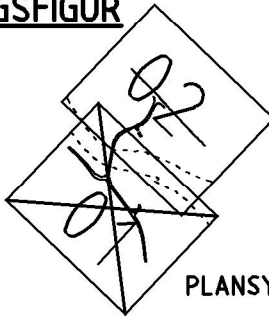

PLANSYSTEM SWEREF 99 13 30
HÖJDSYSTEM RH 2000

VÄG- OCH JÄRNVÄGSPLAN

GRANSKNINGSSTATUS / SYFTE

FASTSTÄLLELSEHANDLING

DATUM 2022-10-28

OBJEKT VÄG 1012

DELOMRÅDE / BANDEL 1

ANLÄGGNINGSDEL 00 GEMENSAMT

OBJEKTNUMMER / KM 152822

BESTÄLLARE TRAFIKVERKET

SKAPAD AV MAGNUS LINDSTRÖM

GODKÄND AV SOFIA ROSENDAL

RITNINGSTYP PLAN

TEKNIKOMRÅDE / INNEHÅLL VÄGUTFORMNING OCH TRAFIK

BESKRIVNING ILLUSTRATIONSKARTA

SKALA 1:1000

FORMAT A1

FÖRVALTNINGSNUMMER

RITINGSNUMMER 100T0501

BLAD 01

NÄSTA BLAD 02

BET