


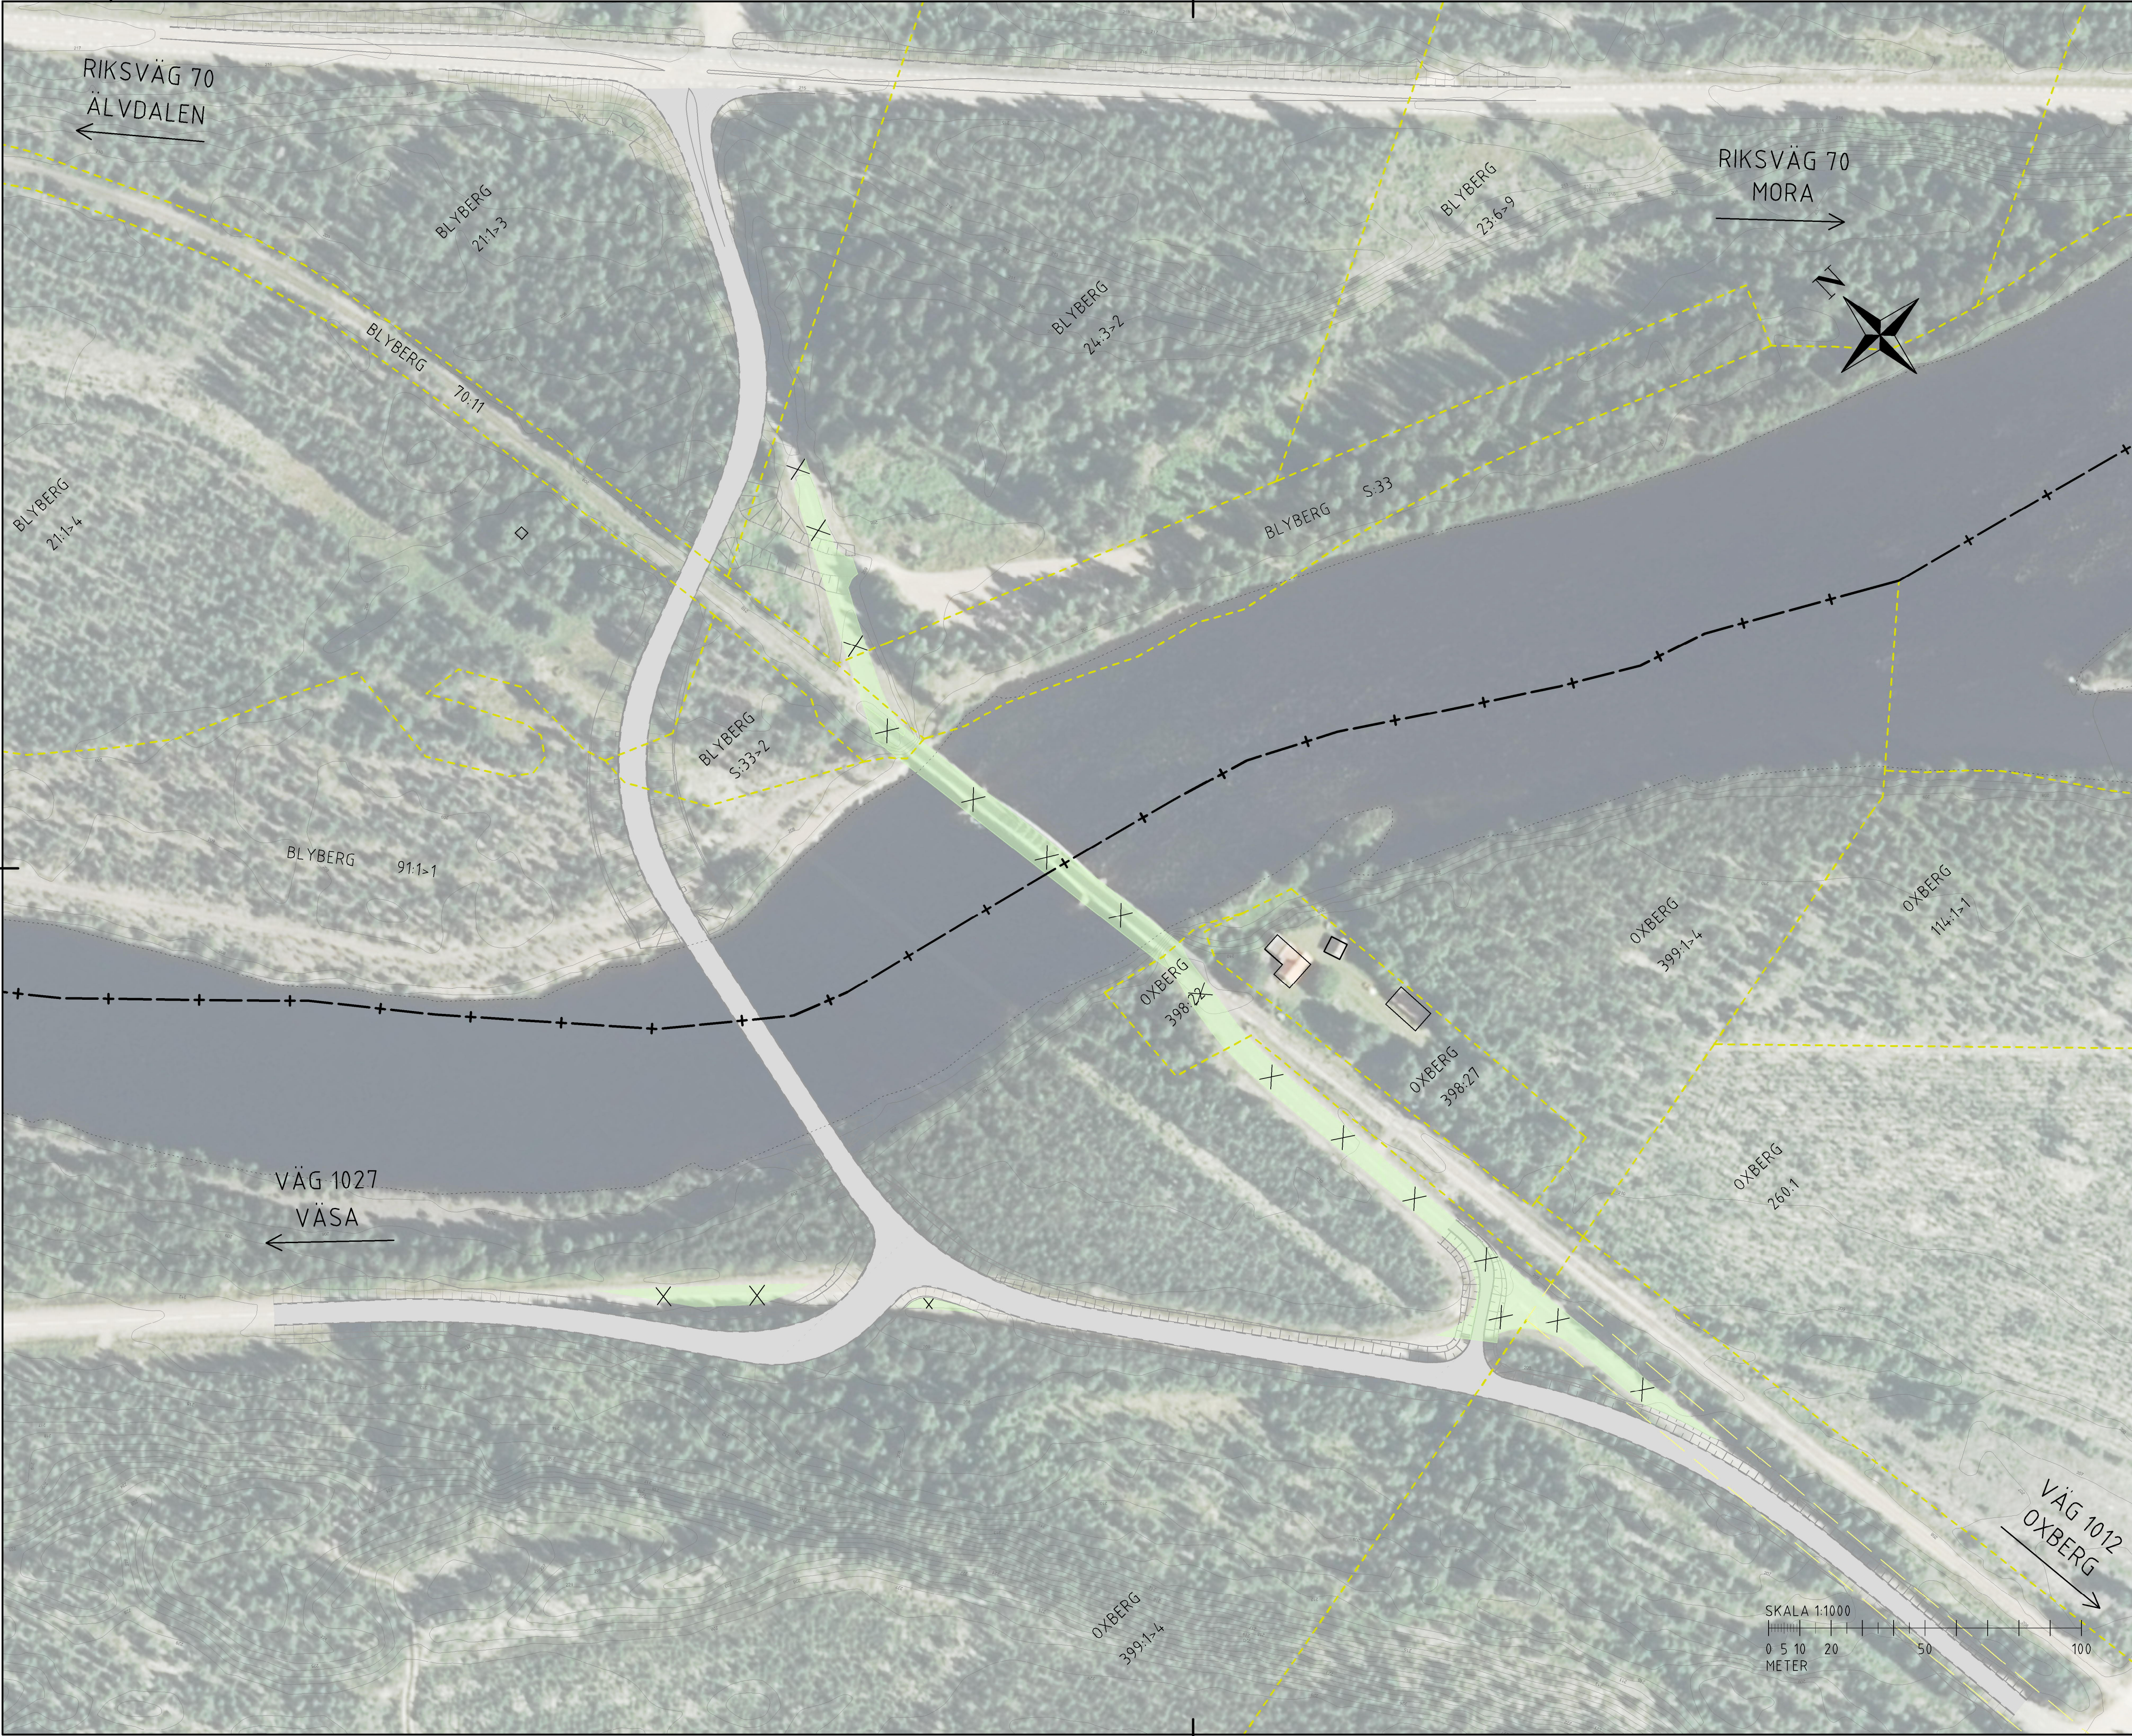

FÖRKLARINGAR

X X X X INDRAGNING AV VÄG FRÅN ALLMÄNT UNDERHÅLL

TYP AV PLAN			
VÄG- OCH JÄRNVÄGSPLAN			
GRANSKNINGSSTATUS / SYFTE			
HANDLINGSTYP			
FASTSTÄLLELSEHANDLING			
DATUM		LEVERANS / ÄNDRINGS-PM	
2022-10-28			
OBJEKT			
VÄG 1012			
BRO I OXBERG			
DELOMRÅDE / BANDEL			
1			
ANLÄGGNINGSDEL			
00 GEMENSAMT			
OBJEKTNUMMER / KM		KONSTRUKTIONSNUMMER	
152822			
BESTÄLLARE		LEVERANTÖR	
TRAFIKVERKET		wsp	
SKAPAD AV		UPPDRAGSNUMMER	
MAGNUS LINDSTRÖM		10246576	
GODKÄND AV		ÄNDRING	
SOFIA ROSENDAL		5520	
RITNINGSTYP			
PLAN			
TEKNIKOMRÅDE / INNEHÅLL			
VÄGUTFORMNING OCH TRAFIK			
BESKRIVNING			
BILAGA 1 INDRAGNING AV ALLMÄN VÄG			
SKALA		FÖRVALTNINGSNUMMER	
1:1000		A1	
RITNINGSNUMMER		BLAD	BET
100T0503		01	-