

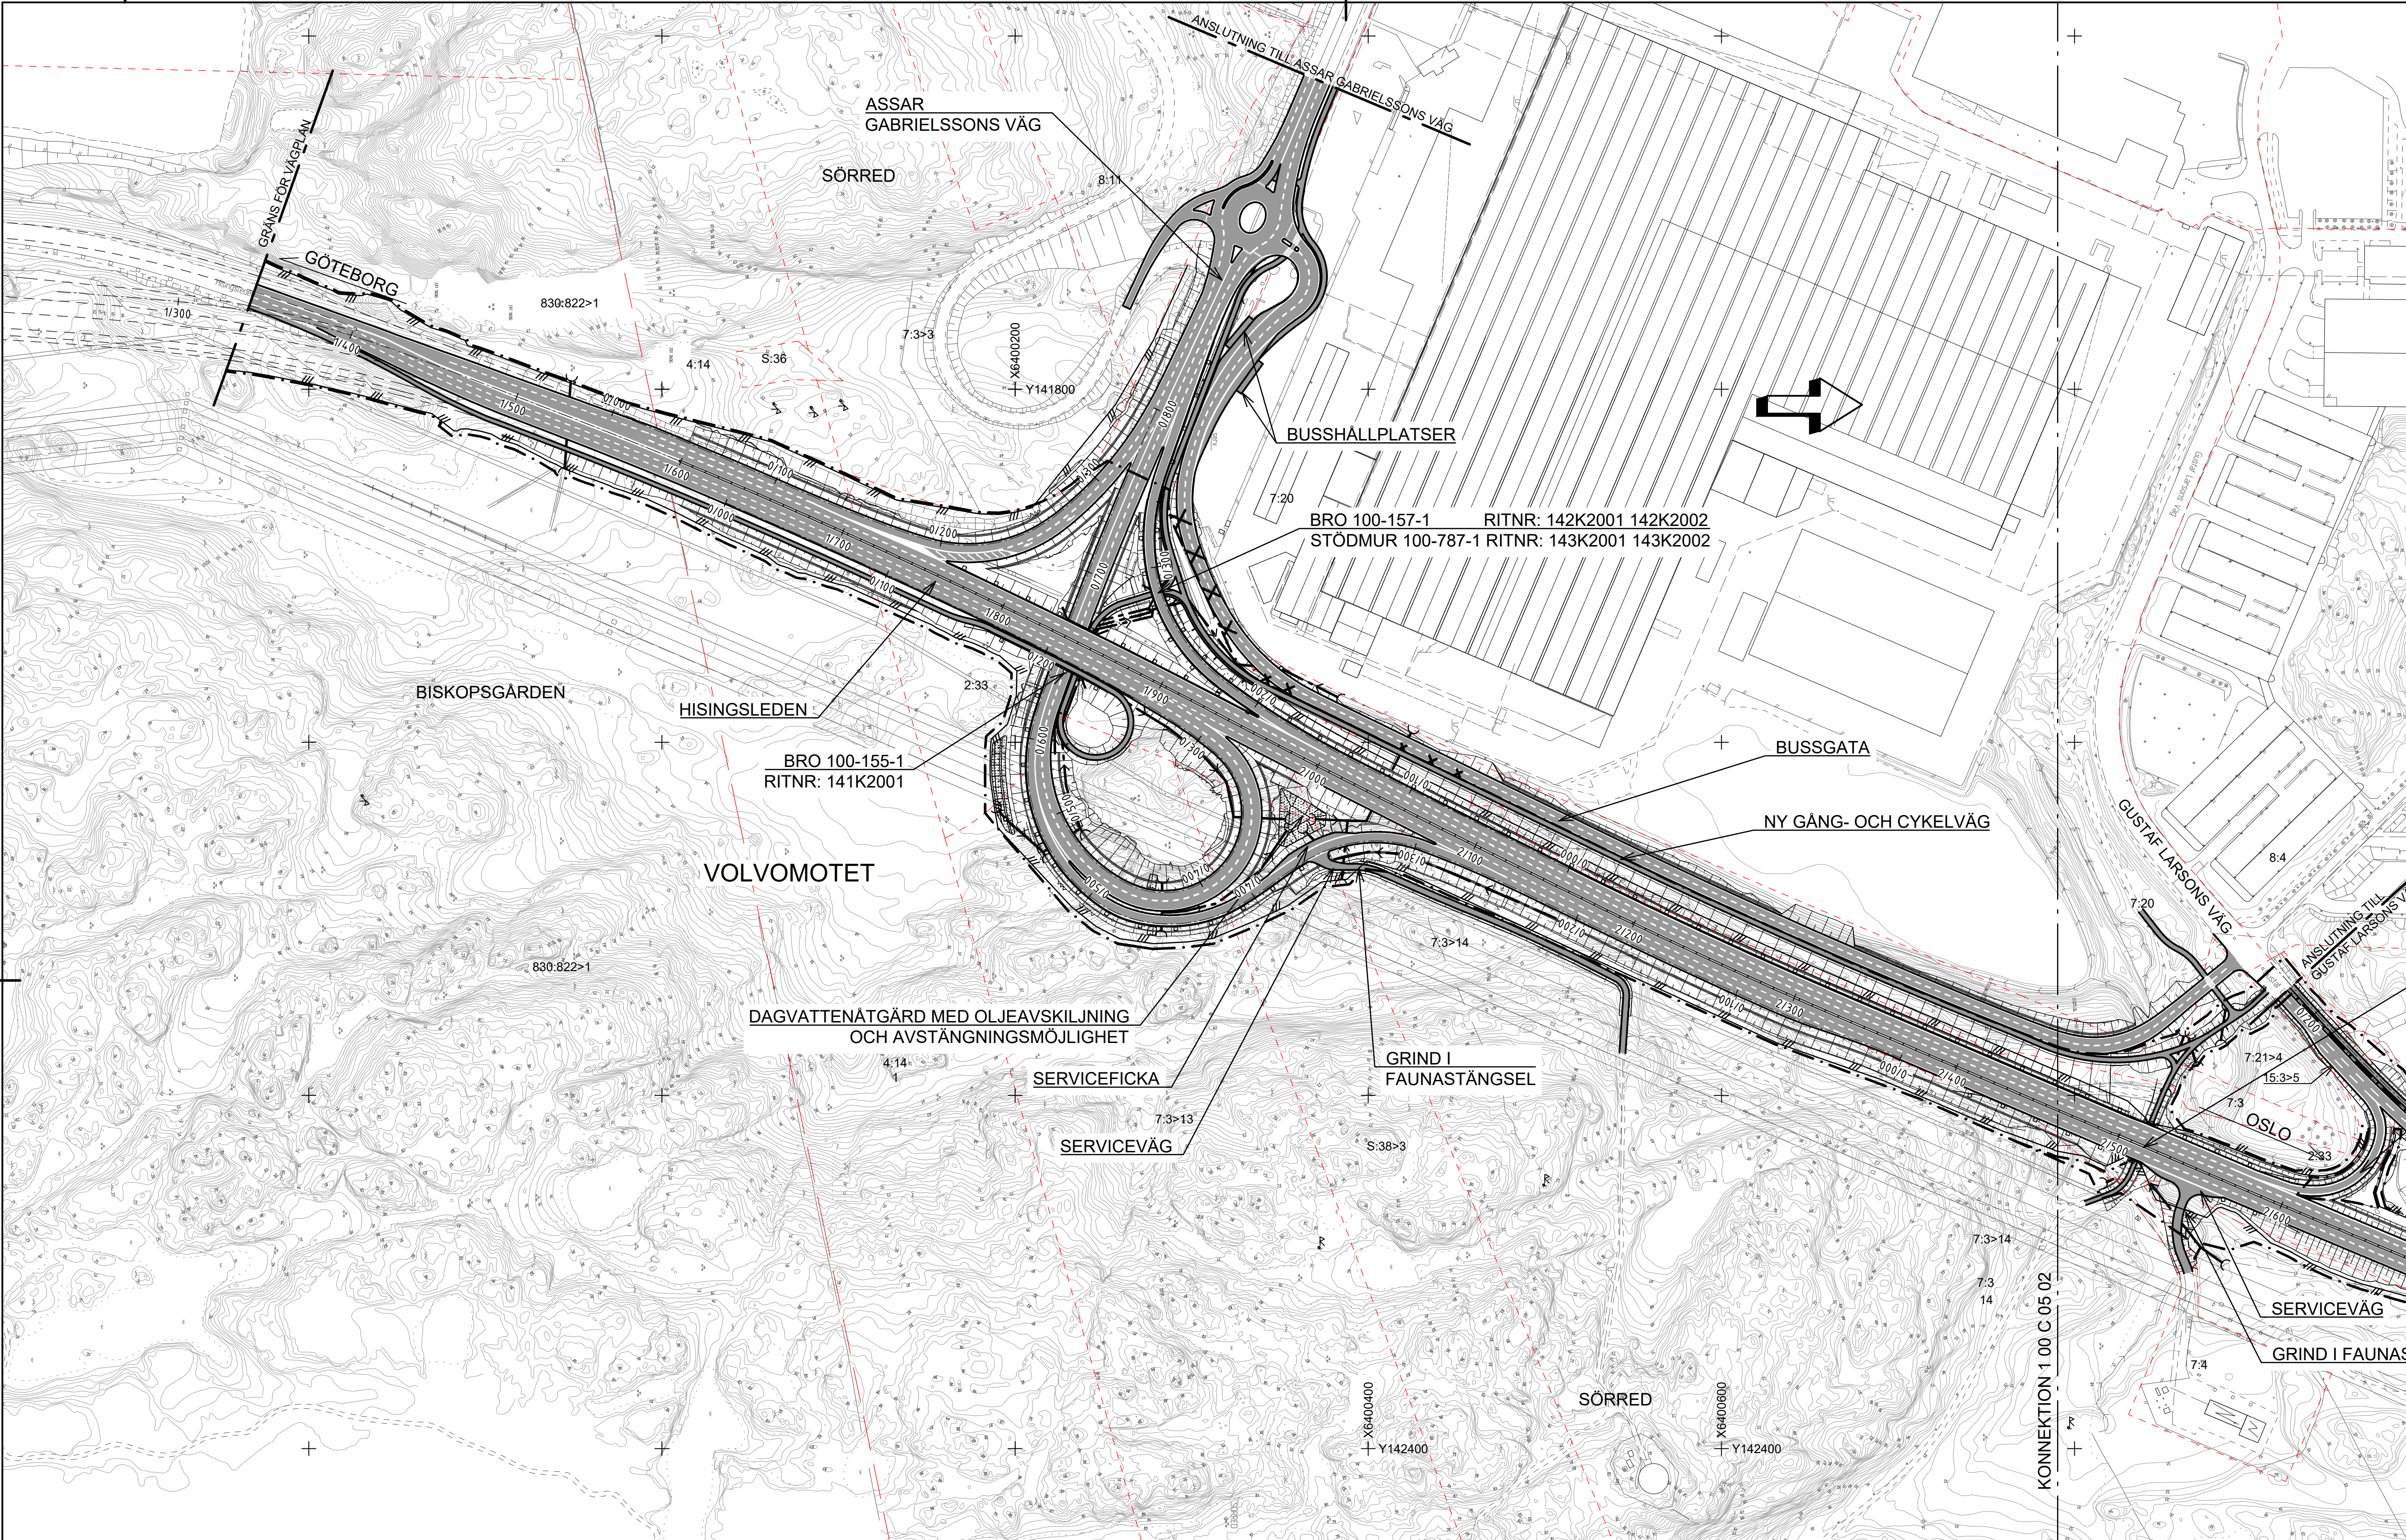


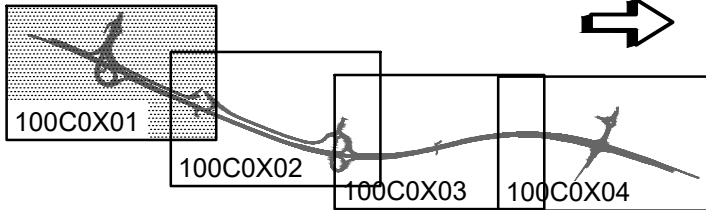

COORDINATSYSTEM


PLAN: SWEREF 99 12 00
HÖJD: RH 2000

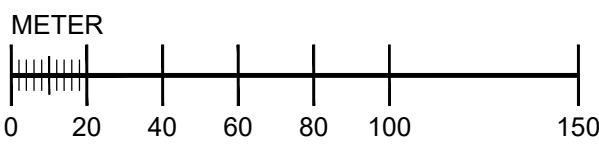

TECKENFÖRKLARING




VÄGBANA FÖR NY VÄG/GÅNG- OCH CYKELVÄG

 


BELÄGGNINGSKANT




SLÄNT

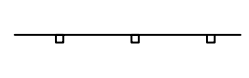


VÄGRÄCKE

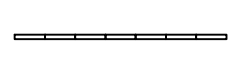


MITTBARRIÄR

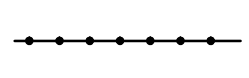


GÅNG- OCH CYKELRÄCKE

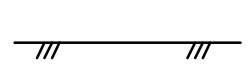


FAUNASTÅNGSEL

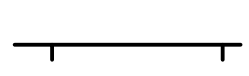

STÖDMUR

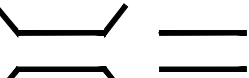

BRO

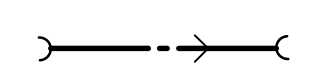

NY TRUMMA /DAGVATTENLEDNING
MED FLÖDESRIKTNING



GRÄNS VÄGOMRÅDE


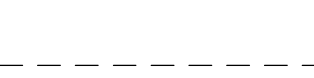


ILLUSTRATION PLANERAD UTBYGGNAD



BEFINTLIG TRUMMA /DAGVATTENLEDNING

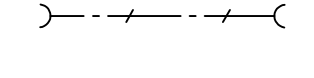


FORN LÄMNING




FORN LÄMNING




TRAKTGRÄNS/KVARTERSGRÄNS

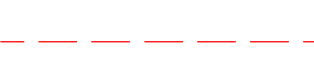

FASTIGHETSGRÄNS

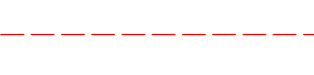

FASTIGHETSBETECKNING

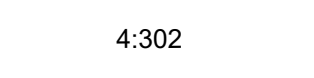

ARENDA




TRAKTNAMN



STRANDSKYDD



VÄGANSLUTNING SOM STÅNGS
GENOM SÄRSKILT BESLUT

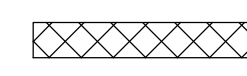

VÄGDEL SOM RIVS

A ENL. PM ÄNDRINGAR E. GRANSKN. JB 191212

TYP AV PLAN

VÄGPLAN

GRANSKNINGSSTATUS / SYFTE

HANDLINGSTYP

DATUM 2017-05-22 LEVERANS / ÄNDRINGS-PM

OBJEKT

E6.20 HISINGSLEDEN

SÖDRA DELEN

DELOMRÅDE / BANDEL

HISINGSLEDEN

ANLÄGGNINGSDEL

HISINGSLEDEN GEMENSAMT

OBJEKTNUMMER / KM

108036

BESTÄLLARE

TRAFIKVERKET

UPPDRAGNUMMER

1061728

GODKÄND AV

J GERVIDE

AVDELNING

VÄG & JVG

RITNINGSTYP

PLAN

TEKNIKOMRÅDE / INNEHÅLL

TEKNIKÖVERGRIPANDE

BESKRIVNING

ILLUSTRATIONSPLAN

SEKTION 1/350-2/450

SKALA 1:2000

FORMAT A1

FÖRVALTNINGSNUMMER

1 00 C 05 01

BLAD

NÄSTA BLAD

BET A