

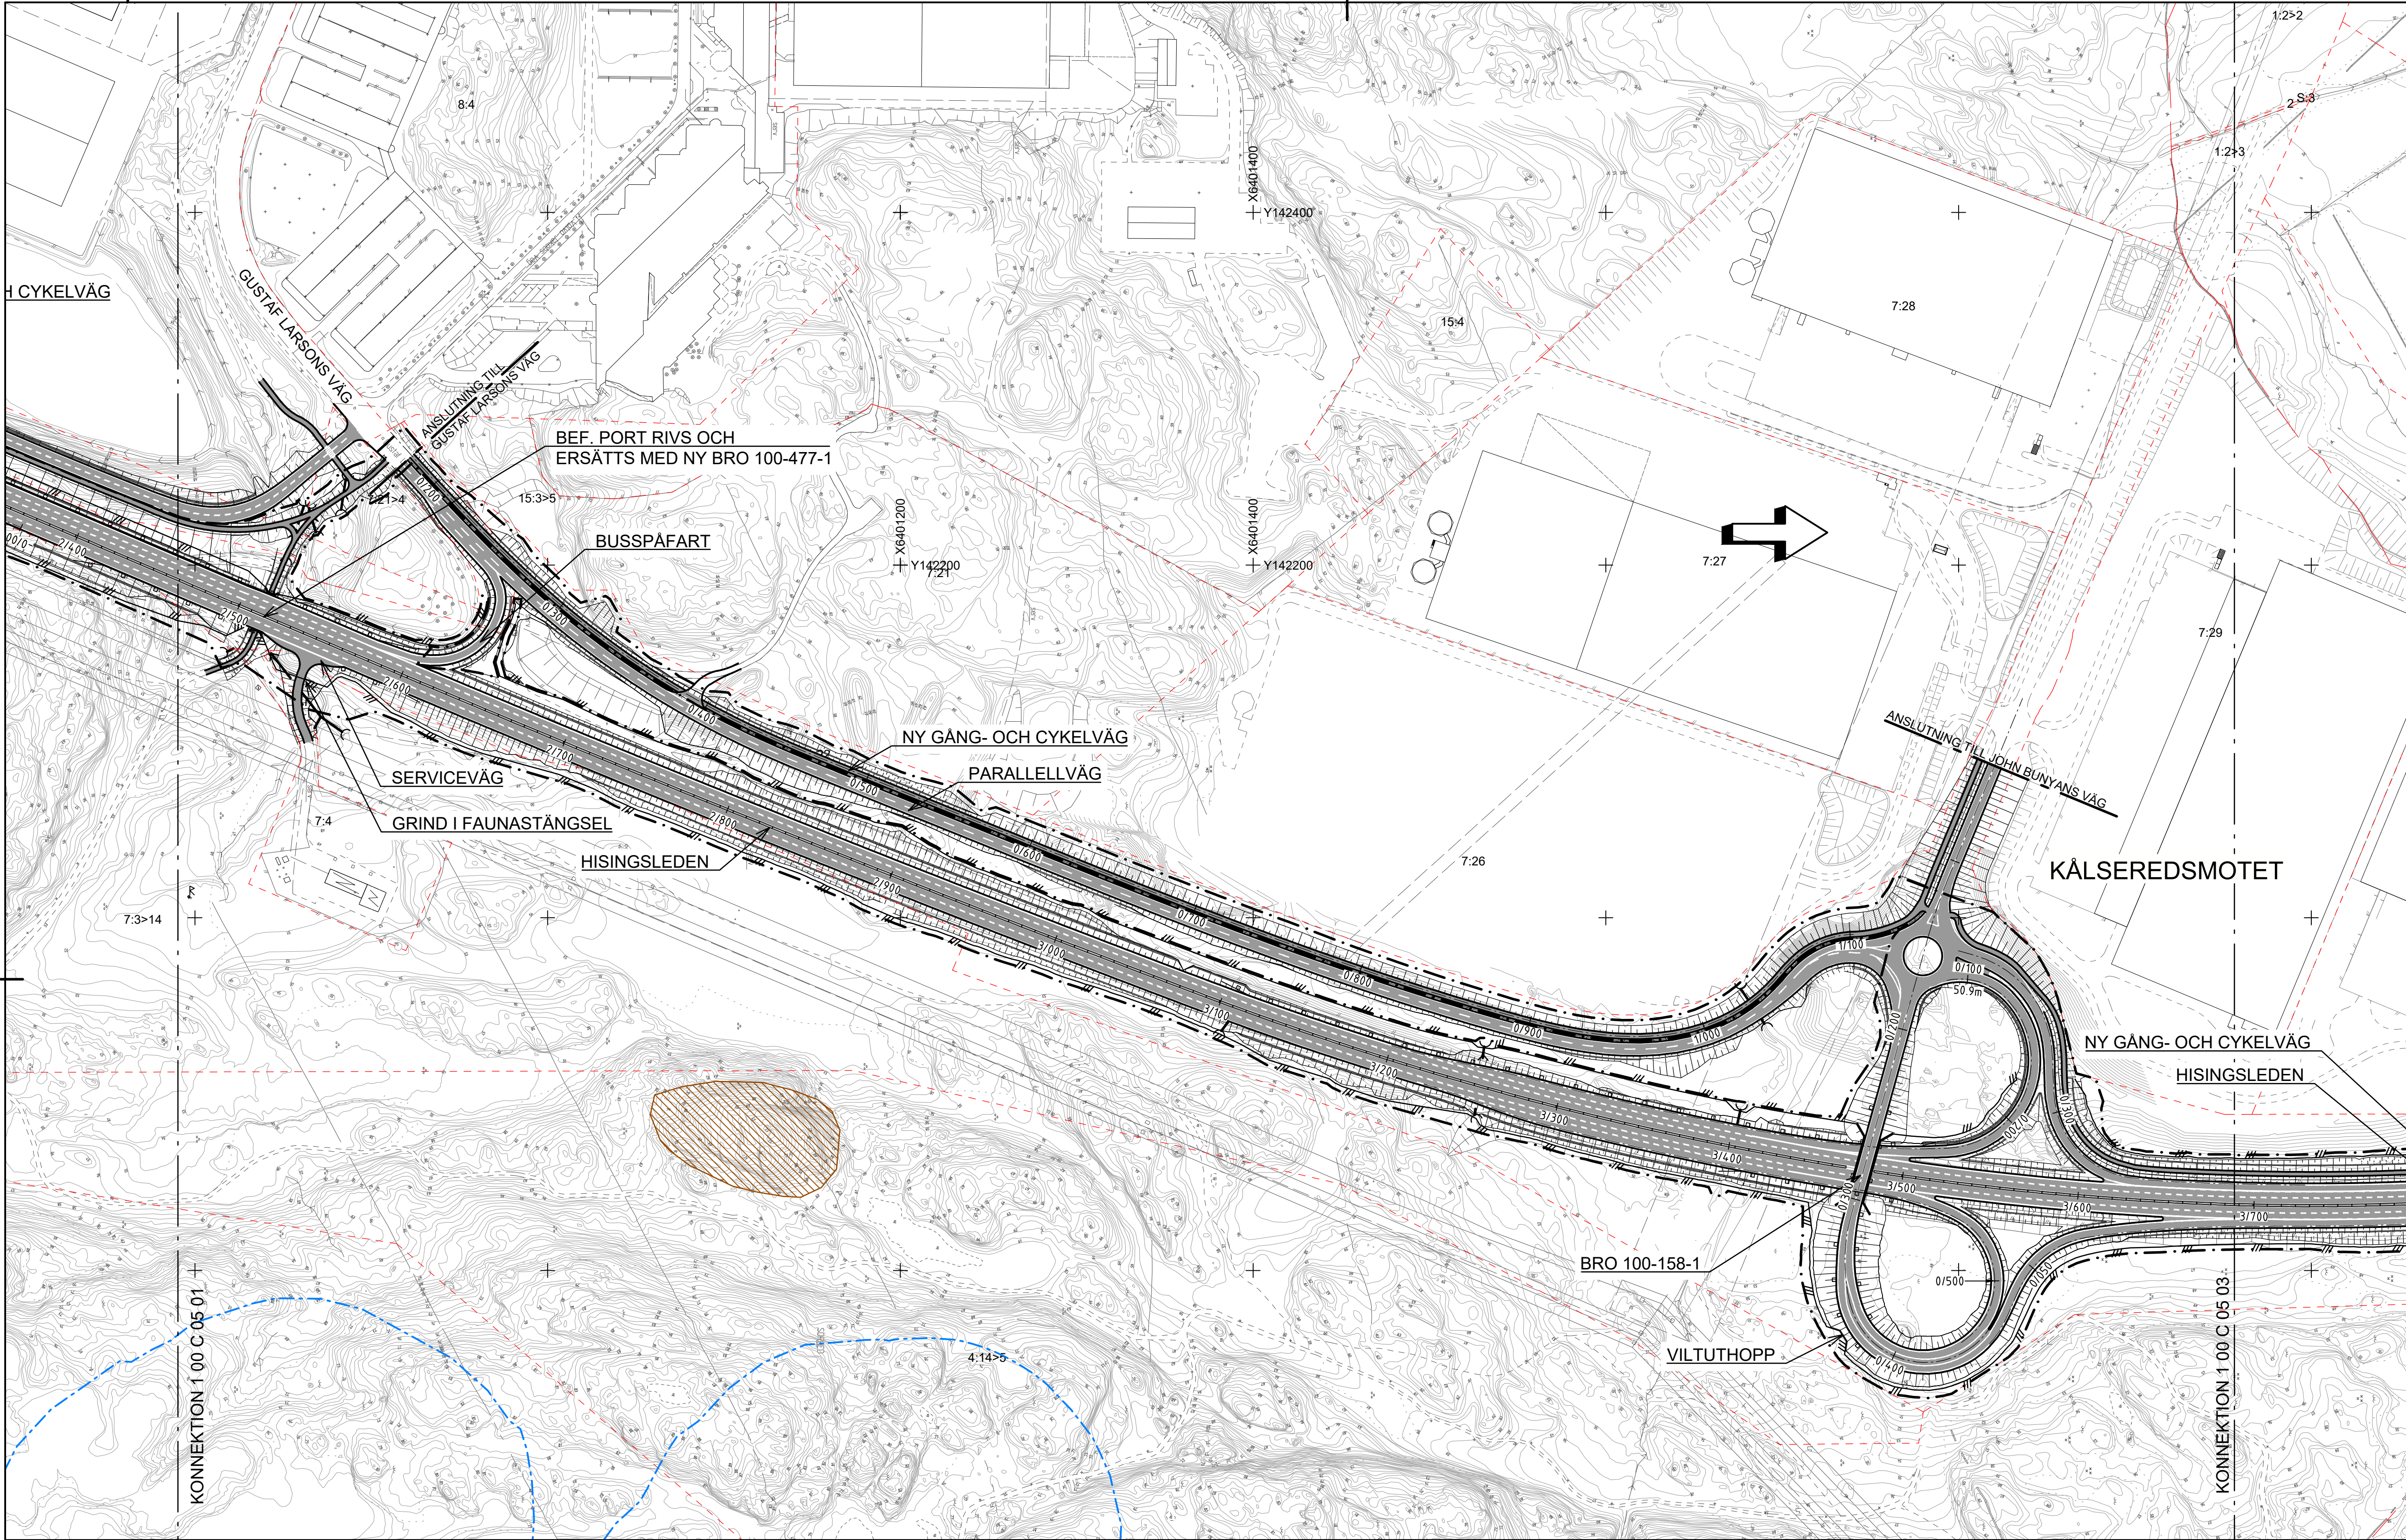


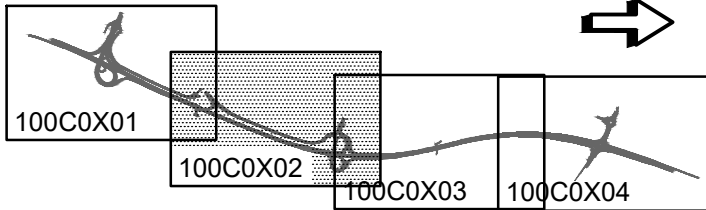

COORDINATSYSTEM

PLAN: SWEREF 99 12 00
HÖJD: RH 2000

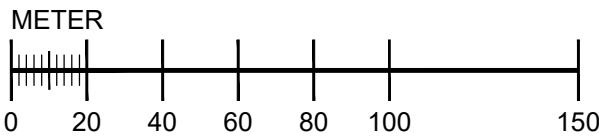


ENL. PM ÄNDRINGAR E. GRANSKN.		FS	191212
TYP AV PLAN		VÄGPLAN	
GRANSKNINGSSTATUS / SYFTE			
HANDLINGSTYP			
DATUM		LEVERANS / ÄNDRINGS-PM	
2017-05-22			
OBJEKT			
E6.20 HISINGSLEDEN			
SÖDRA DELEN			
DELOMRÅDE / BANDEL			
HISINGSLEDEN			
ANLÄGGNINGSD			
HISINGSLEDEN GEMENSAMT			
OBJEKTNUMMER / KM		KONSTRUKTIONSNUMMER	
108036			
BESTÄLLARE		LEVERANTÖR	
TRAFIKVERKET		Norconsult	
SKAPAD AV		UPPDRAGSNUMMER	
J BENGTSSON		1061728	
GODKÄND AV		AVDELNING	
J GERVIDE		VÄG & JVG	
RITNINGSTYP			
PLAN			
TEKNIKOMRÅDE / INNEHÅLL			
TEKNIKÖVERGRIPANDE			
BESKRIVNING			
ILLUSTRATIONSPLAN			
SEKTION 2/450-3/700			
SKALA		FÖRVALTNINGSNUMMER	
1:2000			
RITNINGSDATUM		BLAD	
1 00 C 05 02		NÄSTA BLAD	
		BET	
		A	


TECKENFÖRKLARING




VÄGBANA FÖR NY VÄG/GÅNG- OCH CYKELVÄG

 


BELÄGGNINGSKANT

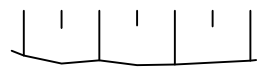


SLÄNT

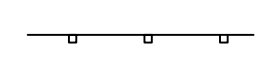


VÄGRÄCKE

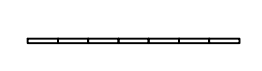


MITTBARRIÄR

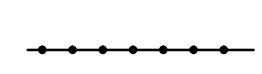


GÅNG- OCH CYKELRÄCKE

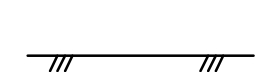


FAUNASTÄNGSEL

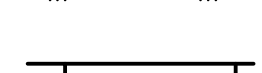

STÖDMUR

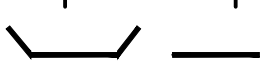

BRO

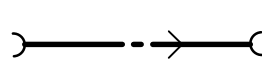

NY TRUMMA / DAGVATTENLEDNING
MED FLÖDESRIKTNING




GRÄNS VÄGOMRÅDE




ILLUSTRATION PLANERAD UTBYGGNAD



BEFINTLIG TRUMMA / DAGVATTENLEDNING

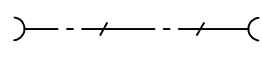

FORNLÄMNING

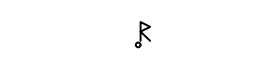

FORNLÄMNING




TRAKTGRÄNS/KVARTERSGRÄNS




FASTIGHETSGRÄNS



FASTIGHETSBETECKNING

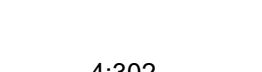


TRAKTNAMN

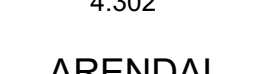

STRANDSKYDD



VÄGANSLUTNING SOM STÅNGS
GENOM SÄRSKILT BESLUT

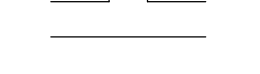

VÄGDEL SOM RIVS

