

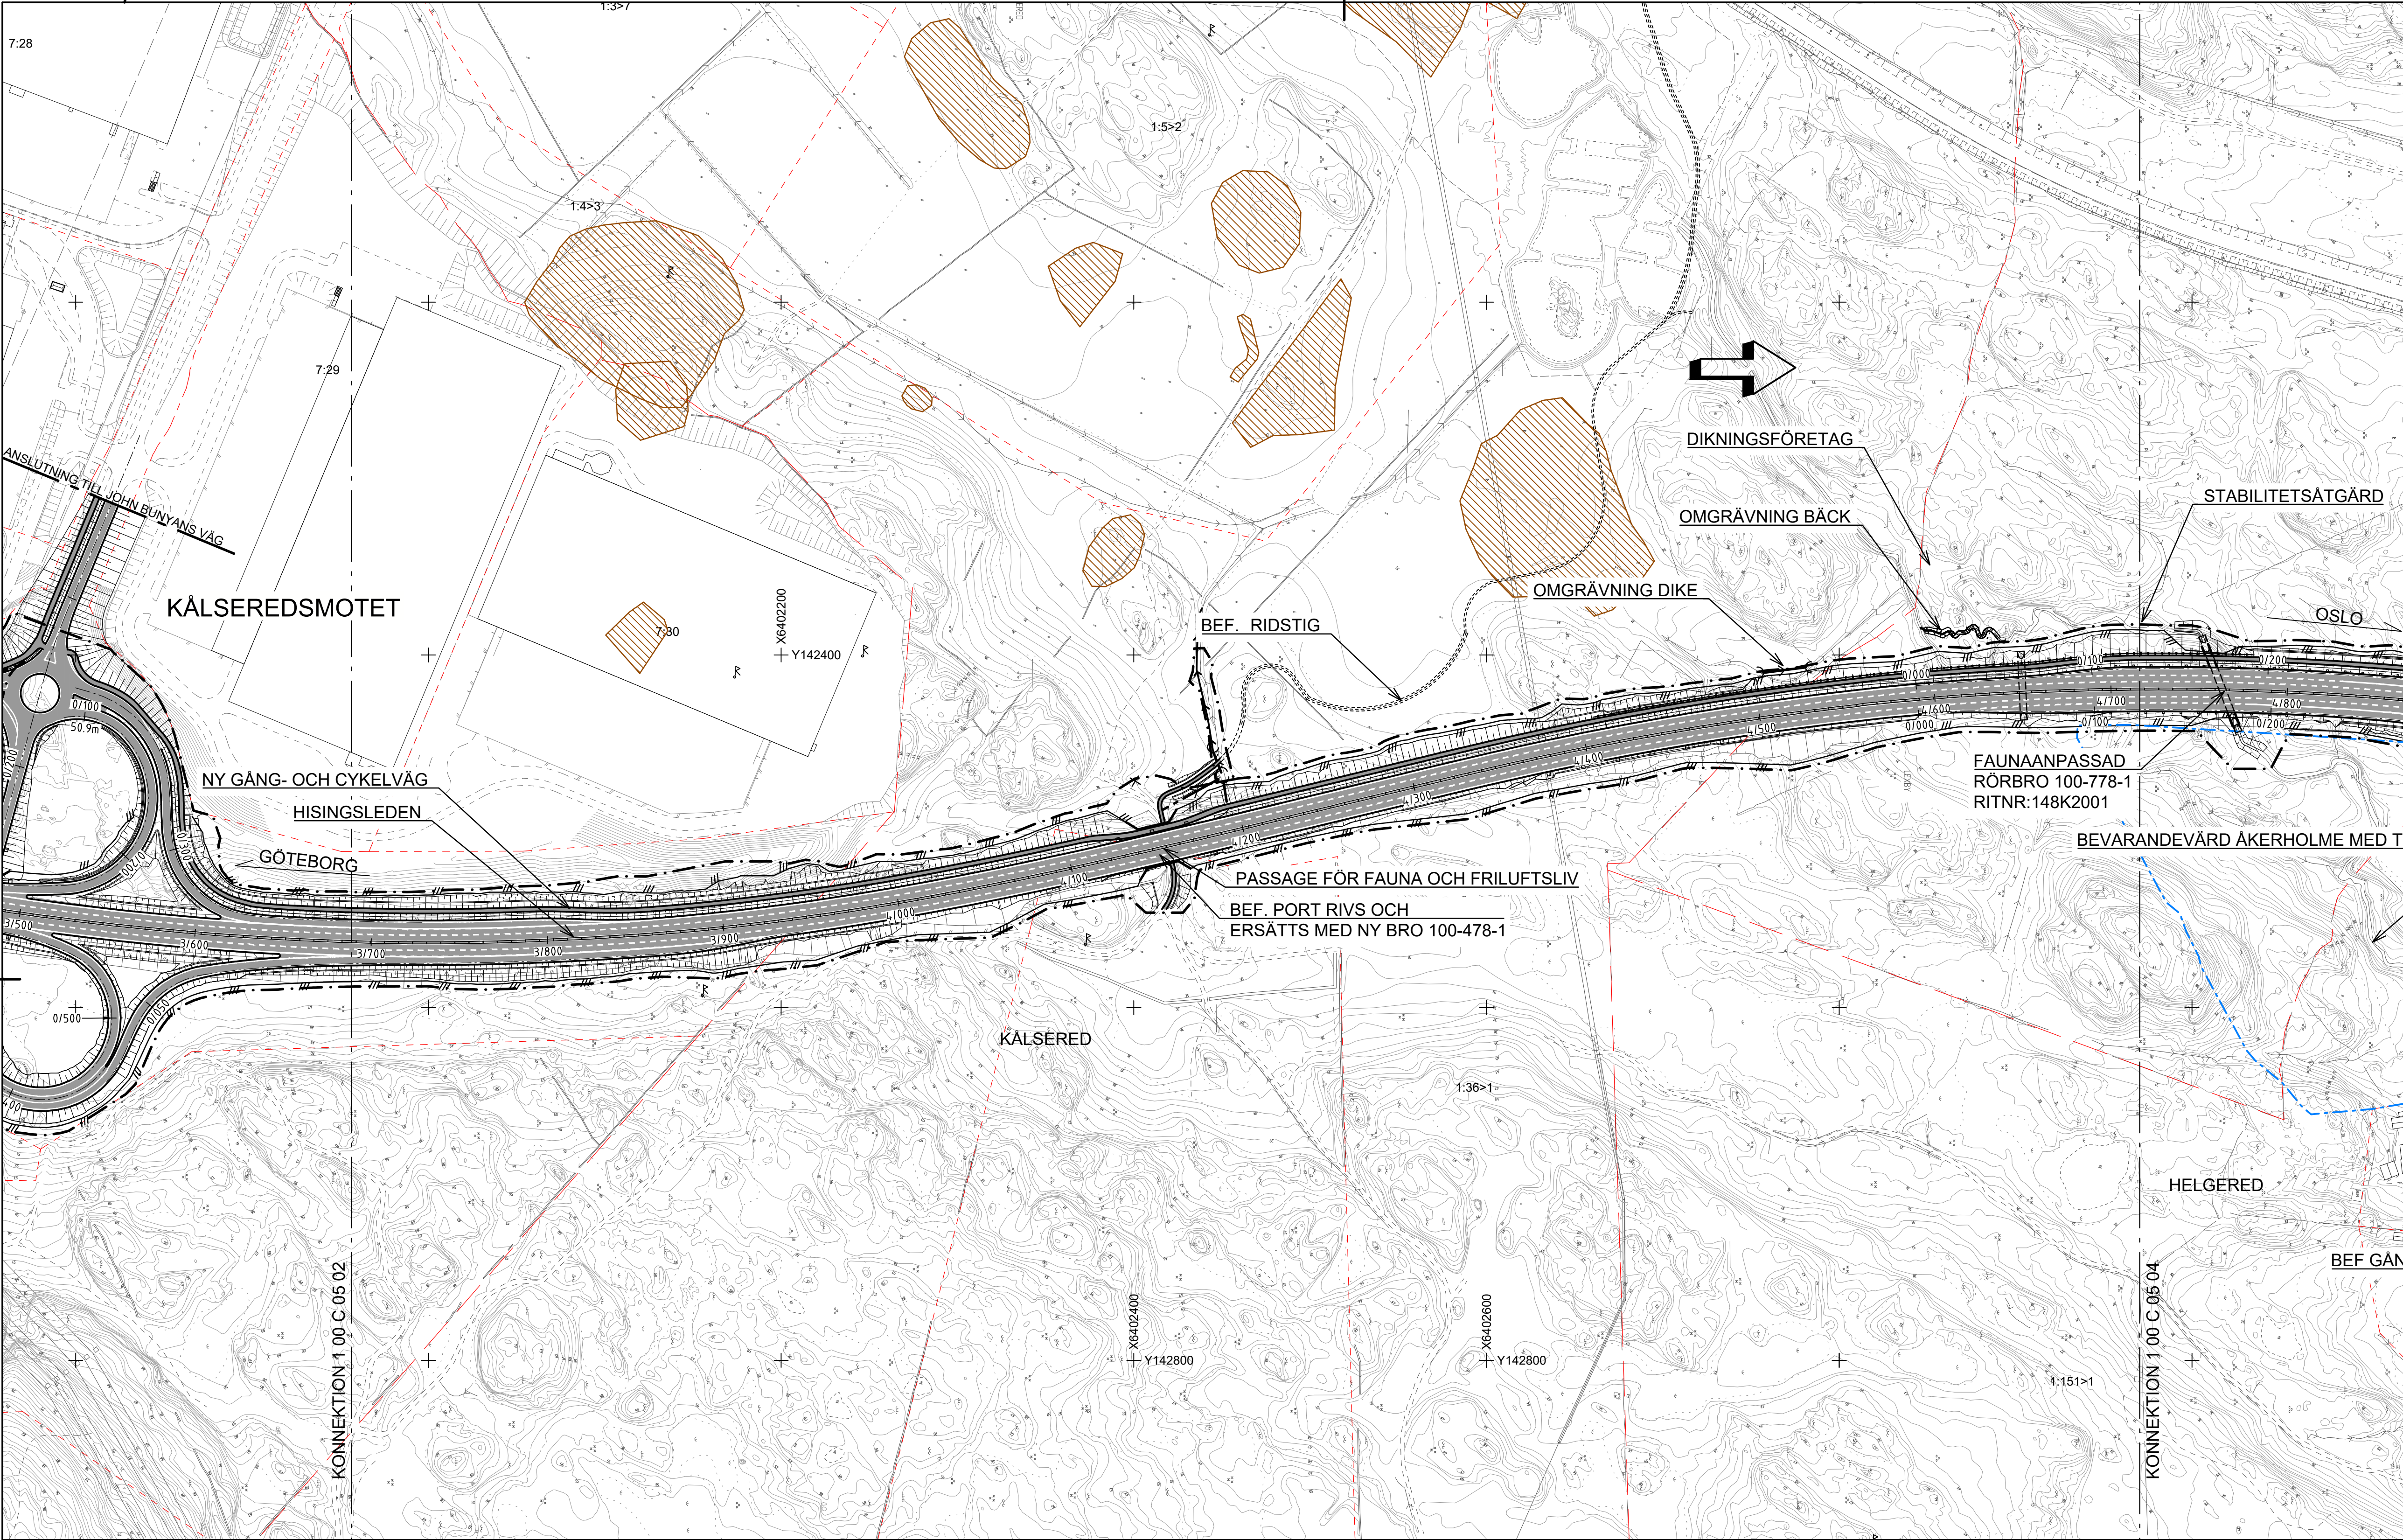


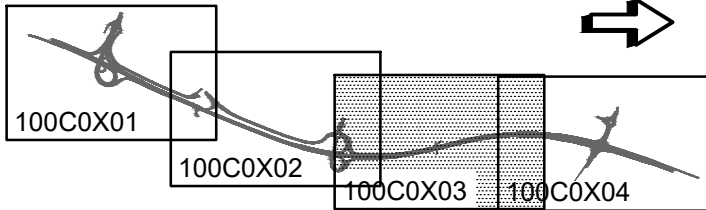

COORDINATSYSTEM


PLAN: SWEREF 99 12 00
HÖJD: RH 2000

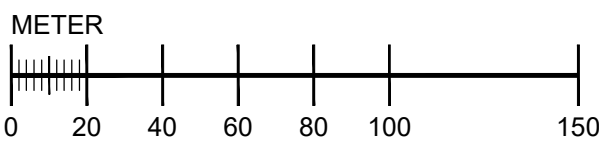


TECKENFÖRKLARING




VÄGBANA FÖR NY VÄG/GÅNG- OCH CYKELVÄG

 


BELÄGGNINGSKANT

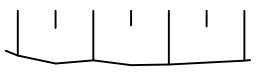


SLÄNT

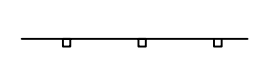


VÄGRÄCKE

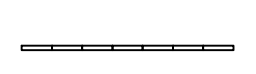

MITTBARRIÄR

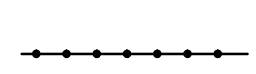


GÅNG- OCH CYKELRÄCKE

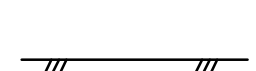

FAUNASTÄNGSEL




STÖDMUR

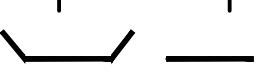

BRÖ



NY TRUMMA / DAGVATTENLEDNING
MED FLÖDESRIKTNING

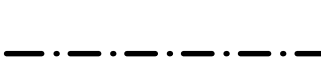

GRÄNS VÄGOMRÅDE


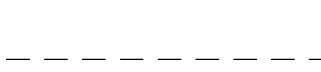



ILLUSTRATION PLANERAD UTBYGGNAD




BEFINTLIG TRUMMA / DAGVATTENLEDNING

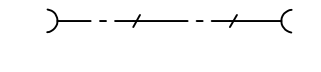

FORNLÄMNING

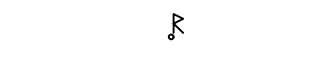

FORNLÄMNING

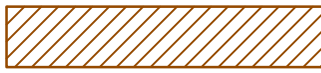


TRAKTGRÄNS/KVARTERSGRÄNS




FASTIGHETSGRÄNS



FASTIGHETSBETECKNING

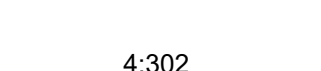

ARENDA

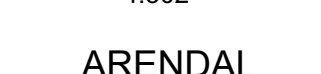


ARENDA



STRANDSKYDD



VÄGANSLUTNING SOM STÅNGS
GENOM SÄRSKILT BESLUT

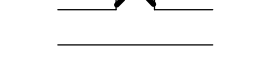

VÄGDEL SOM RIVS

A ENL. PM ÄNDRINGAR E. GRANSKN. FS 191212

TYP AV PLAN

VÄGPLAN

GRANSKNINGSSTATUS / SYFTE

HANDLINGSTYP

DATUM 2017-05-22 LEVERANS / ÄNDRINGS-PM

OBJEKT

E6.20 HISINGSLEDEN
SÖDRA DELEN

DELOMRÅDE / BANDEL

HISINGSLEDEN

ANLÄGGNINGSDEL

HISINGSLEDEN GEMENSAMT

OBJEKTNUMMER / KM 108036

KONSTRUKTIONSNUMMER

BESTÄLLARE

TRAFIKVERKET

SKAPAD AV J BENGTSSON

UPPRAGSNUMMER 1061728

GODKÄND AV J GERVIDE

AVDELNING VÄG & JVG

RITNINGSTYP

PLAN

TEKNIKOMRÅDE / INNEHÅLL

TEKNIKOVERGRIPANDE

BESKRIVNING

ILLUSTRATIONSPLAN

SEKTION 3/700-4/700

SKALA 1:2000

FORMAT A1

FÖRVALTNINGSNUMMER

RITNINGNUMMER 1 00 C 05 03

BLAD

NÄSTA BLAD

BET A