

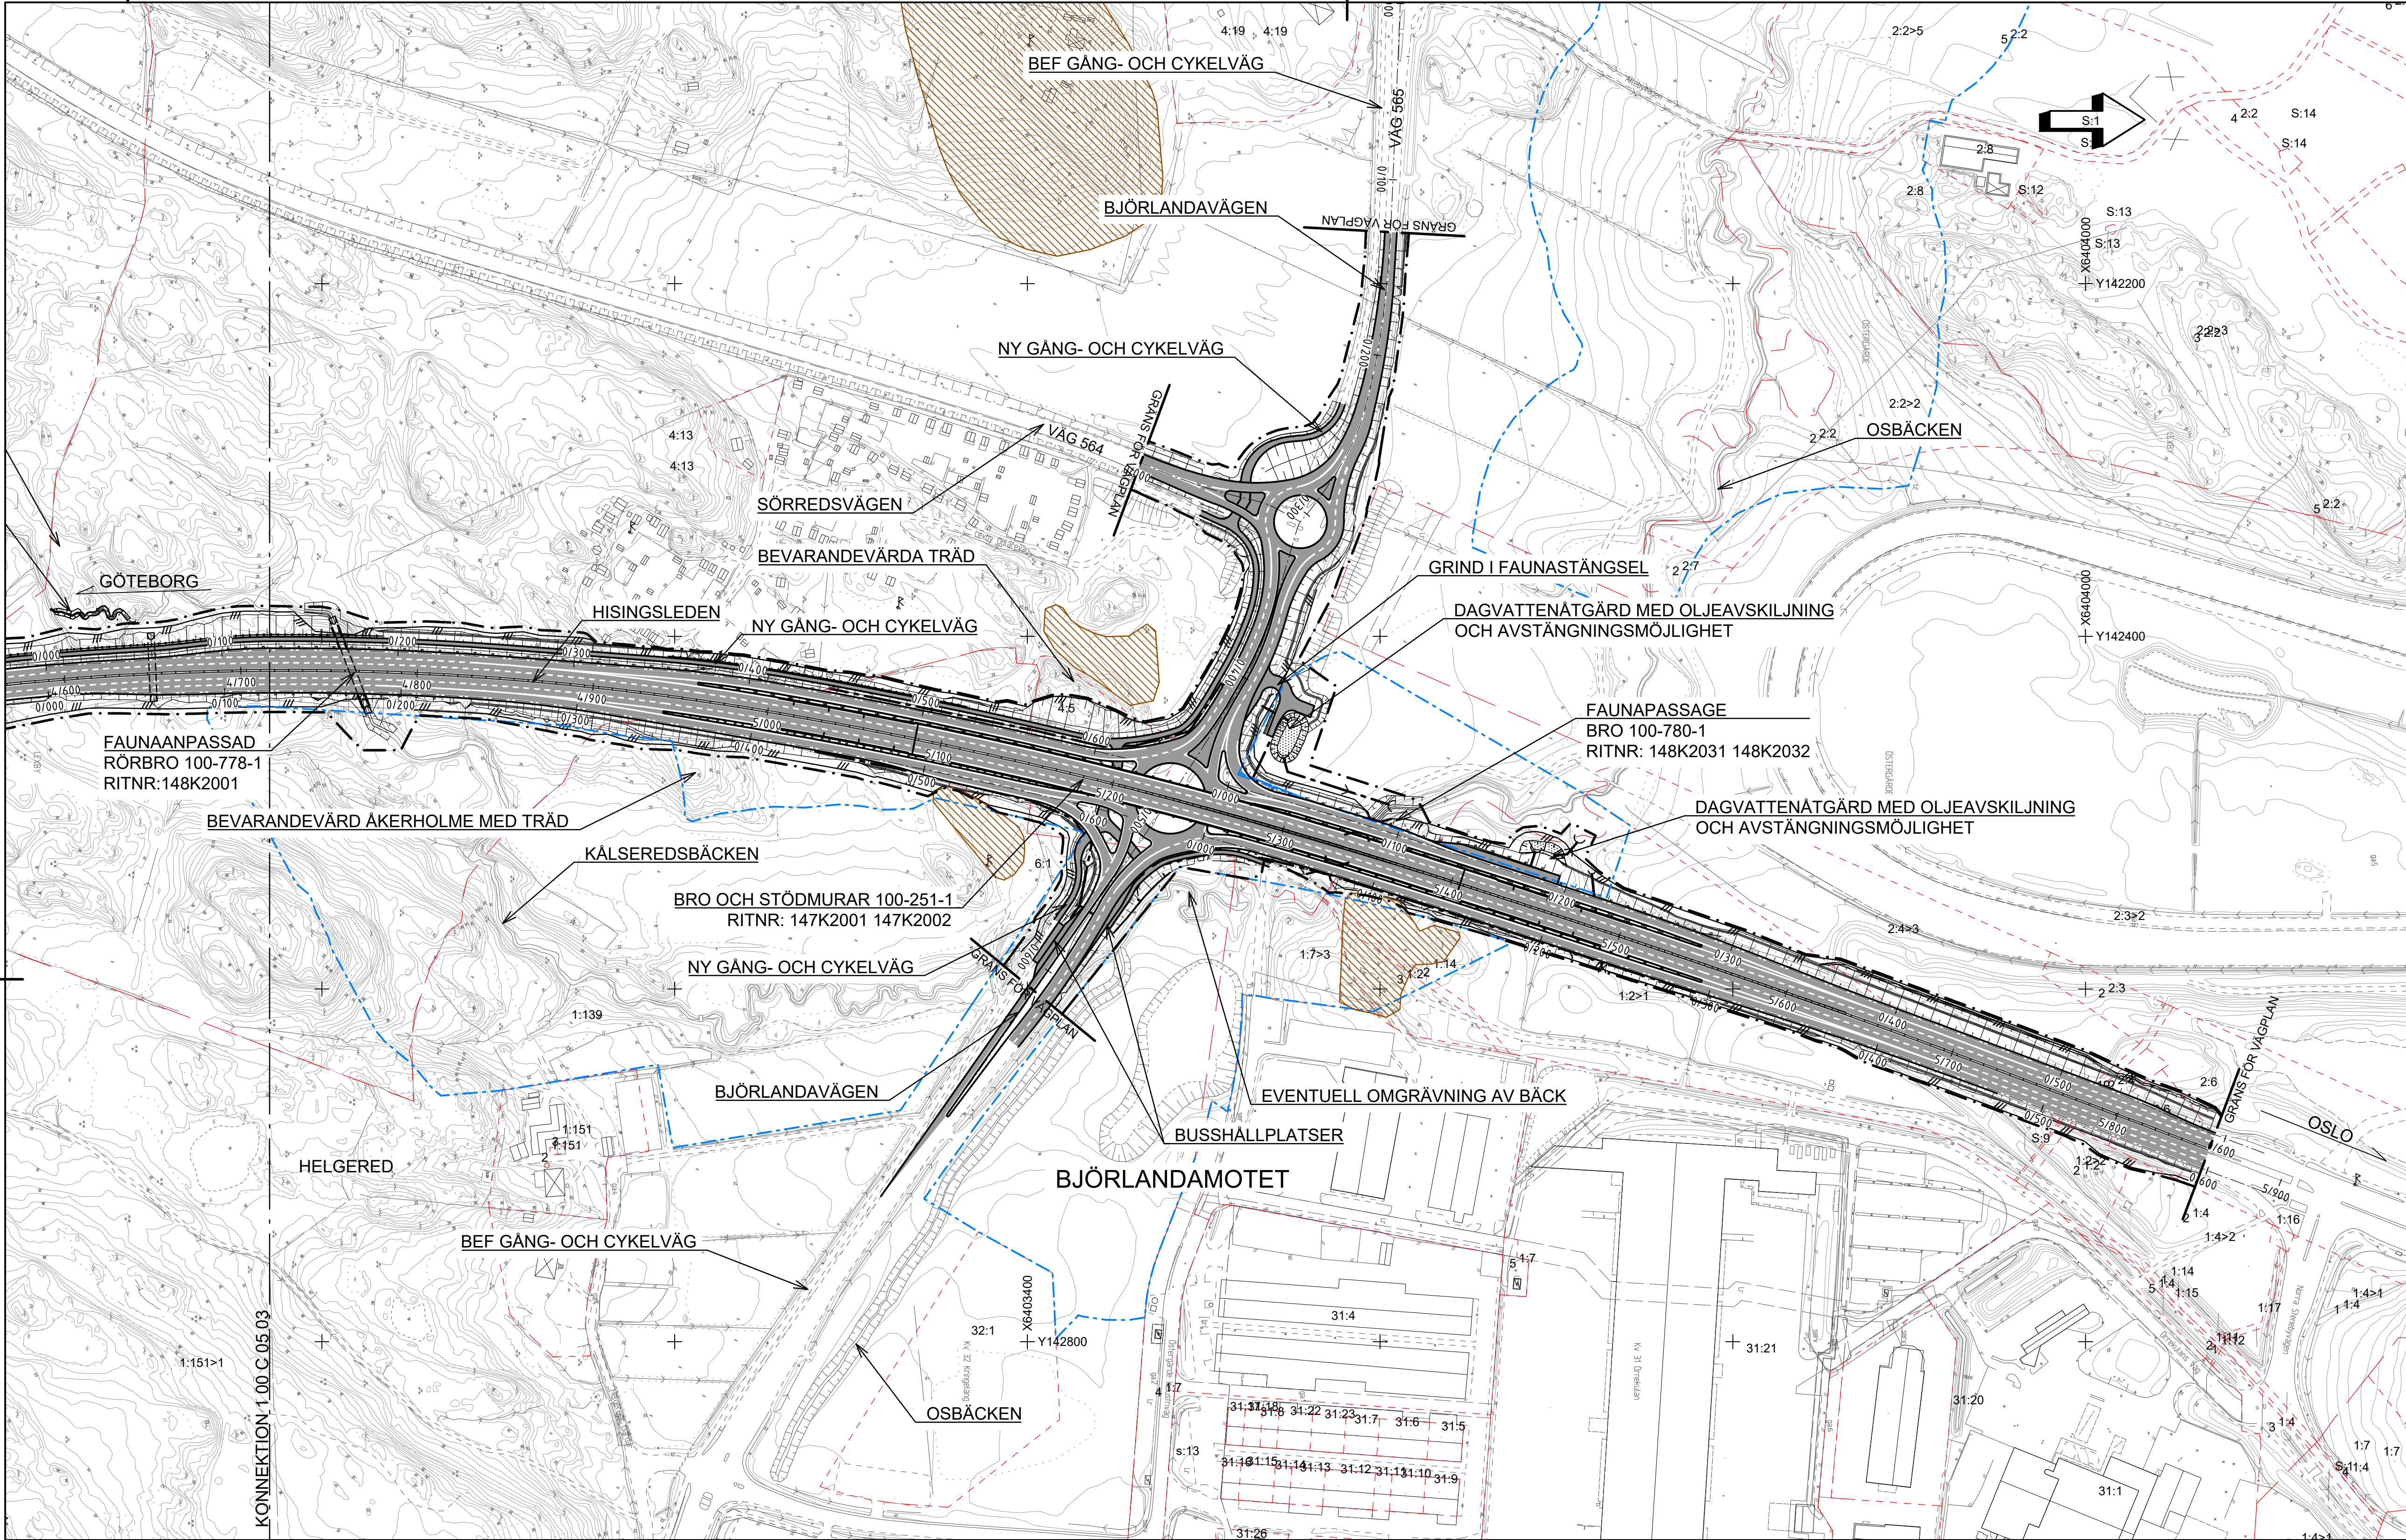


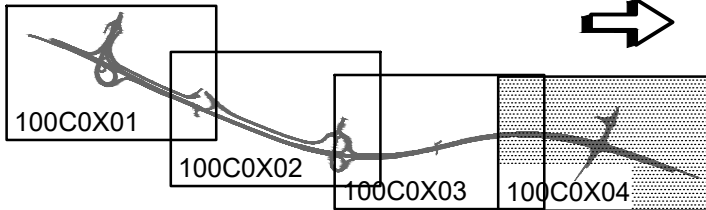

COORDINATSYSTEM


PLAN: SWEREF 99 12 00
HÖJD: RH 2000

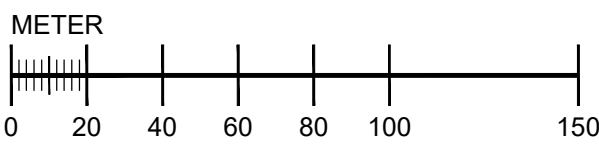

TECKENFÖRKLARING




VÄGBANA FÖR NY VÄG/CYKELVÄG

 


BELÄGGNINGSKANT




SLÄNT

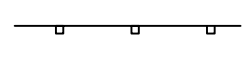


VÄGRÄCKE

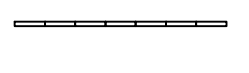


MITTBARRIÄR

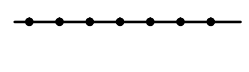

GÅNG- OCH CYKELRÄCKE

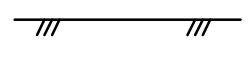


FAUNASTÄNGSEL

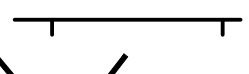


STÖDMUR



BRO

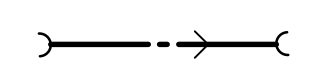

NY TRUMMA/DAGVATTENLEDNING
MED FLÖDESRIKTNING

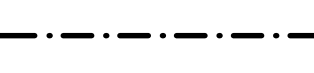

GRÄNS VÄGOMRÅDE



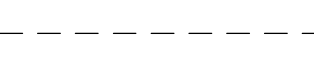


ILLUSTRATION PLANERAD UTBYGGNAD

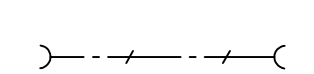

BEFINTLIG TRUMMA/DAGVATTENLEDNING

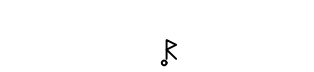

FORNLÄMNING




FORNLÄMNING



TRAKTGRÄNS/KVARTERSGRÄNS




FASTIGHETSGRÄNS

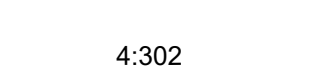

FASTIGHETSBETECKNING




ARENDA

 


TRAKTNAMN



STRANDSKYDD

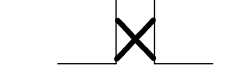

VÄGANSLUTNING SOM STÅNGS
GENOM SÄRSKILT BESLUT

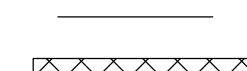

VÄGDEL SOM RIVS

A ENL. PM ÄNDRINGAR E. GRANSKN. FS 191212

TYP AV PLAN

VÄGPLAN

GRANSKNINGSSTATUS / SYFTE

HANDLINGSTYP

DATUM 2017-05-22

OBJEKT

E6.20 HISINGSLEDEN

SÖDRA DELEN

DELOMRÅDE / BANDEL

HISINGSLEDEN

ANLÄGGNINGSD

HISINGSLEDEN GEMENSAMT

OBJEKTNUMMER / KM

108036

BESTÄLLARE

TRAFIKVERKET

SKAPAD AV

F SVENSSON

GODKÄND AV

J GERVIDE

RITNINGSTYP

PLAN

TEKNIKOMRÅDE / INNEHÅLL

TEKNIKÖVERGRIPANDE

BESKRIVNING

ILLUSTRATIONSPLAN

SEKTION 4/700-5/860

SKALA 1:2000

FORMAT A1

FÖRVALTNINGSNUMMER

1 00 C 05 04

BLAD

NÄSTA BLAD

BET A