

KOORDINATSYSTEM
 PLANSYSTEM: SWEREF 99 16 30
 HÖJDSYSTEM: RH 2000
 FASTIGHETSKARTA
 INHÄMTAD 2021-09-14



TECKENFÖRKLARING

- MARKANSPRÅK**
- GRÄNS FÖR VÄGOMRÅDE
 - AVGRÄNSNING MELLAN OLIKA TYPER AV MARKANSPRÅK
 - V1** NYTT VÄGOMRÅDE MED VÄGRÄTT
 - V2** NYTT VÄGOMRÅDE MED VÄGRÄTT INOM DETALJPLAN DÄR KOMMUN ÄR HUVUDMAN FÖR ALLMÄNNA PLATSER
 - T1** TILLFÄLLIG NYTTJÄNDERÄTT FÖR BYGGVÄGAR, SCHAKTARBETE OCH MASSUPPLAG. GÄLLER FRÅN BYGGSTART, DOCK LÄNGST TILL OCH MED 1 MÅNAD EFTER SLUTBESIKTNING.
 - T2** TILLFÄLLIG NYTTJÄNDERÄTT FÖR ETABLERINGSYTA, MASSUPPLAG OCH MATERIALUPPLAG. GÄLLER FRÅN BYGGSTART, DOCK LÄNGST TILL OCH MED 1 MÅNAD EFTER SLUTBESIKTNING.
 - T3** TILLFÄLLIG NYTTJÄNDERÄTT FÖR BYGGVÄG, ÄVEN ÖPPEN FÖR ANNAN TRAFIK. FÅR EJ BLOCKERAS. GÄLLER FRÅN BYGGSTART, DOCK LÄNGST TILL OCH MED 1 MÅNAD EFTER SLUTBESIKTNING.

- ÖVRIGA BETECKNINGAR PÅ PLANKARTAN**
- NY VÄG, VÄGBANEKANTER, MED LÄNGDMÄTNING OCH HÖJDSÄTTNING
 - TRAKTGRÄNS
 - FASTIGHETSGRÄNS
 - LEDNINGSRÄTT
 - SERVITUT
 - TRAKTNAMN
 - FASTIGHETSBECKENING
 - BYGGNAD
- NORE**
12:34

BELYSNING
 NY BELYSNING PÅ VÄG 83 OCH GC-VÄG MELLAN SEKTION 0/000 OCH 1/976

VERKSAMHETER/ÅTGÄRDER SOM UNDANTAS FRÅN FÖRBUD ENLIGT MILJÖBALKEN
 SKYLDIGHETEN ATT GÖRA ANMÄLAN FÖR SAMRÅD ENLIGT 12.6 MB GÄLLER INTE FÖR DE VERKSAMHETER OCH ÅTGÄRDER SOM BEHOVS FÖR ATT BYGGA VÄGEN OCH SOM FASTSTÄLLS OCH INGÅR I VÄGOMRÅDE FÖR ALLMAN VÄG ELLER OMRÅDE FÖR TILLFÄLLIG NYTTJÄNDERÄTT.

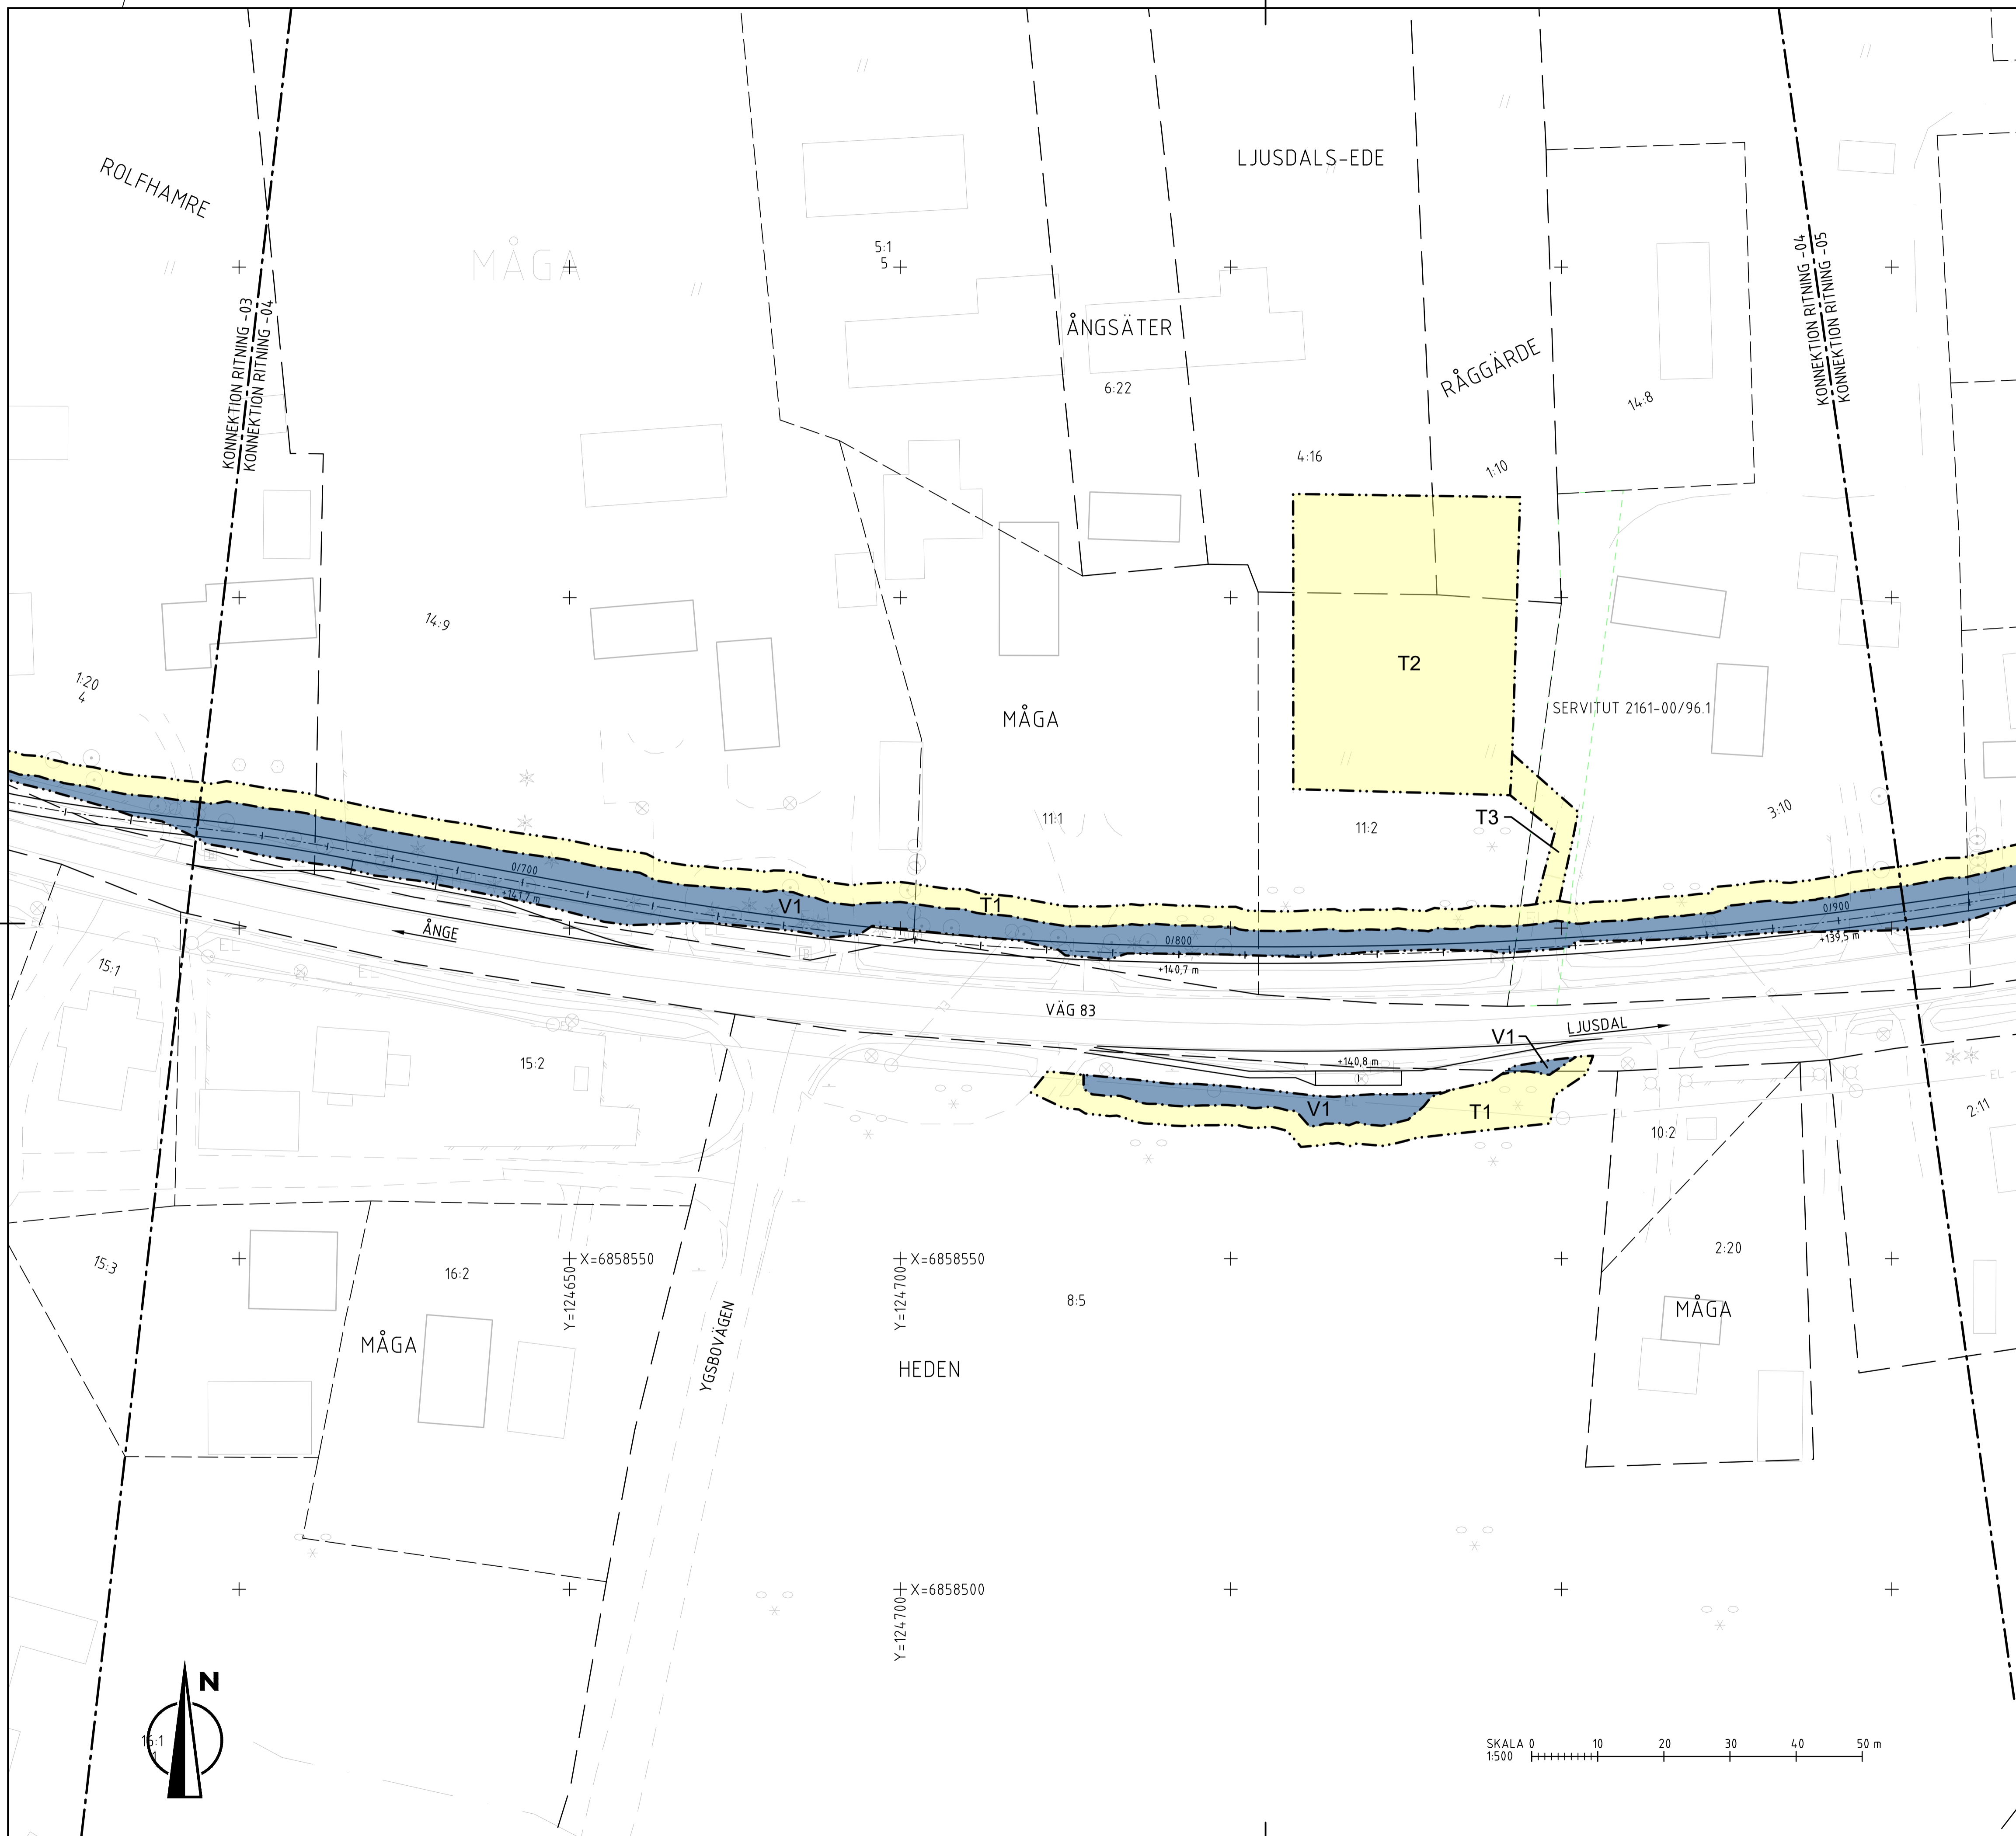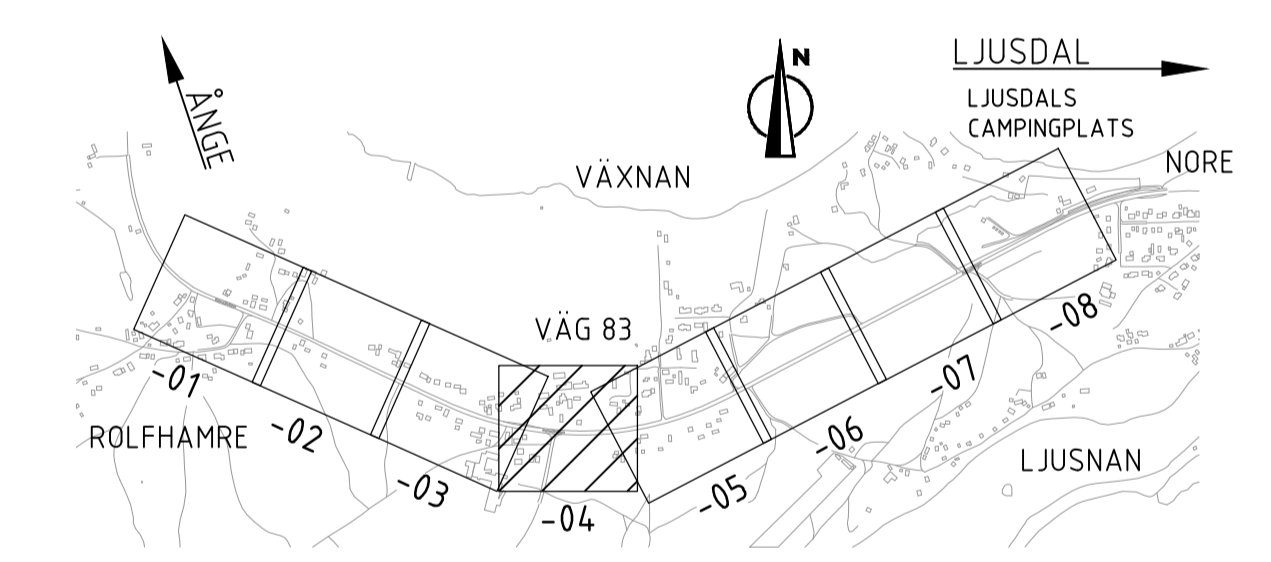

TYP AV PLAN		VÄGPLAN	
GRANSKNINGSSTATUS / SYFTE			
HANDLINGSTYP		FASTSTÄLLESEHANDLING	
DATUM	2022-02-08	LEVERANS / ÄNDRINGS.PPM	
OBJEKT	VÄG 83 ROLFHAMRE-NORE GC-VÄG		
DELOMRÅDE / BANDEL	1 ROLFHAMRE-NORE		
ANLÄGGNINGSDEL	01 GC-VÄG		
OBJEKTNUMMER / KM	167671	KONSTRUKTIONNUMMER	
BESTÄLLARE	TRAFIKVERKET	LEVERANTÖR	Lektu
SKAPAD AV	O. MÅNSSON	UPPRAGSNUMMER	15200004
GODKÄND AV	J. THURESSON	AVDELNING	15
RITNINGSTYP	PLANRITNING		
TEKNIKOMRÅDE / INNEHÅLL	T VÄGUTFORMNING OCH TRAFIK		
BESKRIVNING	PLANKARTA VÄG 83, STRÄCKAN ROLFHAMRE-NORE		
SEKTION	0/650-0/910		
SKALA	1:500	FÖRVALTNINGSNUMMER	
RITNINGNUMMER	1 01 T 02 04	BLAD	NÄSTA BLAD BET

ÅREF: MODEL\2009\01 2021-05-27 11:27
 MODEL\2009\01 2021-05-27 11:26
 MODEL\2009\01 2021-05-27 11:49
 MODEL\2009\01 2021-05-27 11:49
 MODEL\2009\01 2021-05-27 11:50
 MODEL\2009\01 2021-05-27 11:51
 MODEL\2009\01 2021-05-27 11:51
 MODEL\2009\01 2021-05-27 11:51

PLO: 2022-02-08 10:16 U:\SB_SDU\15200004 - GC-VÄG ROLFHAMRE-NORE\02_CAD\1_VP\TRITDEF10T0204.DWG © OSCAR WÄNSSON