

KOORDINATSYSTEM  
PLANSYSTEM: SWEREF 99 16 30  
HÖJDSYSTEM: RH 2000  
FASTIGHETSKARTA  
INRHÄMTAD 2021-09-14

### TECKENFÖRKLARING

#### MARKANSPRÅK

- GRÄNS FÖR VÄGOMRÅDE
- AVGRÄNSNING MELLAN OLIKA TYPER AV MARKANSPRÅK
- V1** NYTT VÄGOMRÅDE MED VÄGRÄTT
- V2** NYTT VÄGOMRÅDE MED VÄGRÄTT INOM DETALJPLAN DÄR KOMMUN ÄR HUVUDMAN FÖR ALLMÄNNA PLATSER
- T1** TILLFÄLLIG NYTTJÄNDERÄTT FÖR BYGGVÄGAR, SCHAKTARBETE OCH MASSUPPLAG. GÄLLER FRÅN BYGGSTART, DOCK LÄNGST TILL OCH MED 1 MÅNAD EFTER SLUTBESIKTNING.
- T2** TILLFÄLLIG NYTTJÄNDERÄTT FÖR ETABLERINGSYTA, MASSUPPLAG OCH MATERIALUPPLAG. GÄLLER FRÅN BYGGSTART, DOCK LÄNGST TILL OCH MED 1 MÅNAD EFTER SLUTBESIKTNING.
- T3** TILLFÄLLIG NYTTJÄNDERÄTT FÖR BYGGVÄG, ÄVEN ÖPPEN FÖR ANNAN TRAFIK. FÅR EJ BLOCKERAS. GÄLLER FRÅN BYGGSTART, DOCK LÄNGST TILL OCH MED 1 MÅNAD EFTER SLUTBESIKTNING.

#### ÖVRIGA BETECKNINGAR PÅ PLANKARTAN


- NY VÄG, VÄGBANEKANTER, MED LÄNGDMÄTNING OCH HÖJDSÄTTNING
- TRAKTGRÄNS
- FASTIGHETSGRÄNS
- LEDNINGSRÄTT
- SERVITUT
- NORE
- TRAKTNAMN
- FASTIGHETSBECKNING
- BYGGNAD

#### BELYSNING


NY BELYSNING PÅ VÄG 83 OCH GC-VÄG MELLAN SEKTION 0/000 OCH 1/976

#### VERKSAMHETER/ÅTGÄRDER SOM UNDANTAS FRÅN FÖRBUD ENLIGT MILJÖBALKEN

SKYLDIGHETEN ATT GÖRA ANMÄLAN FÖR SAMRÅD ENLIGT 12.6 MB GÄLLER INTE FÖR DE VERKSAMHETER OCH ÅTGÄRDER SOM BEHOVS FÖR ATT BYGGA VÄGEN OCH SOM FASTSTÄLLS OCH INGÅR I VÄGOMRÅDE FÖR ALLMAN VÄG ELLER OMRÅDE FÖR TILLFÄLLIG NYTTJÄNDERÄTT.

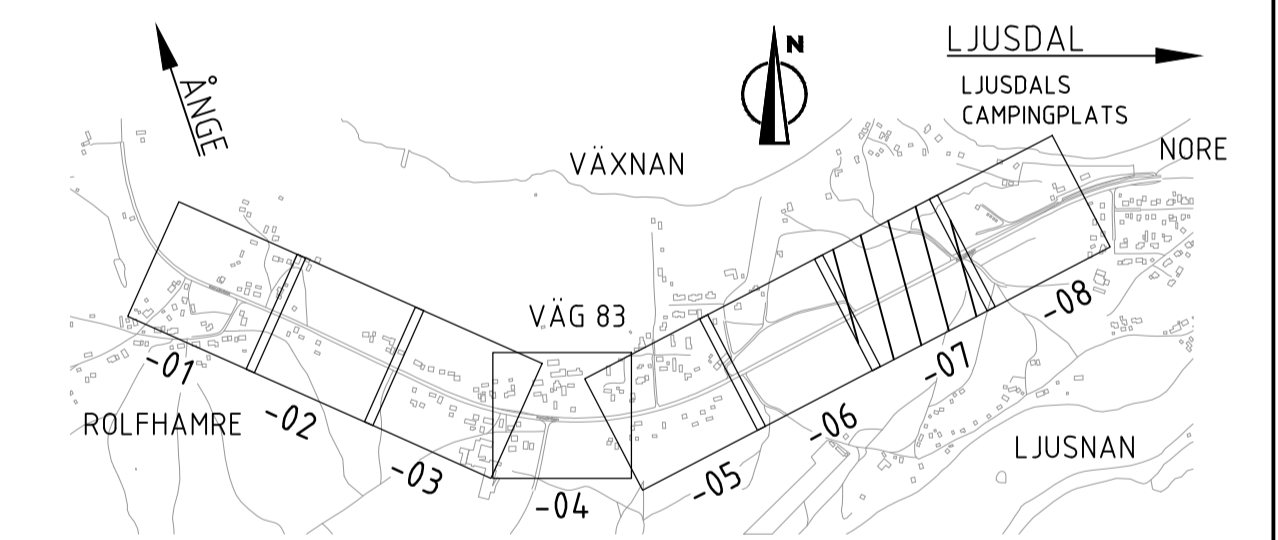

TYP AV PLAN		<b>VÄGPLAN</b>	
GRANSKNINGSSTATUS / SYFTE			
HANDLINGSTYP			
<b>FASTSTÄLLESEHANDLING</b>			
DATUM		LEVERANS / ÄNDRINGS-PM	
2022-02-08			
OBJEKT			
<b>VÄG 83 ROLFHAMRE-NORE GC-VÄG</b>			
DELOMRÅDE / BANDEL			
1 ROLFHAMRE-NORE			
ANLÄGGNINGSDEL			
01 GC-VÄG			
OBJEKTNUMMER / KM		KONSTRUKTIONSNUMMER	
167671			
BESTÄLLARE		LEVERANTÖR	
<b>TRAFIKVERKET</b>		<b>Lektu</b>	
SKAPAD AV		UPPRAGSNUMMER	
O. MÄNSSON		15200004	
GODKÄND AV		AVDELNING	
J. THURESSON		15	
RITNINGSTYP			
PLANRITNING			
TEKNIKOMRÅDE / INNEHÅLL			
T VÄGUTFORMNING OCH TRAFIK			
BESKRIVNING			
PLANKARTA			
VÄG 83, STRÄCKAN ROLFHAMRE-NORE			
SEKTION 1/460-1/740			
SKALA		FÖRVALTNINGSNUMMER	
1:500		A1	
RITNINGSNUMMER		BLAD	
1 01 T 02 07		NÄSTA BLAD	
		BET	

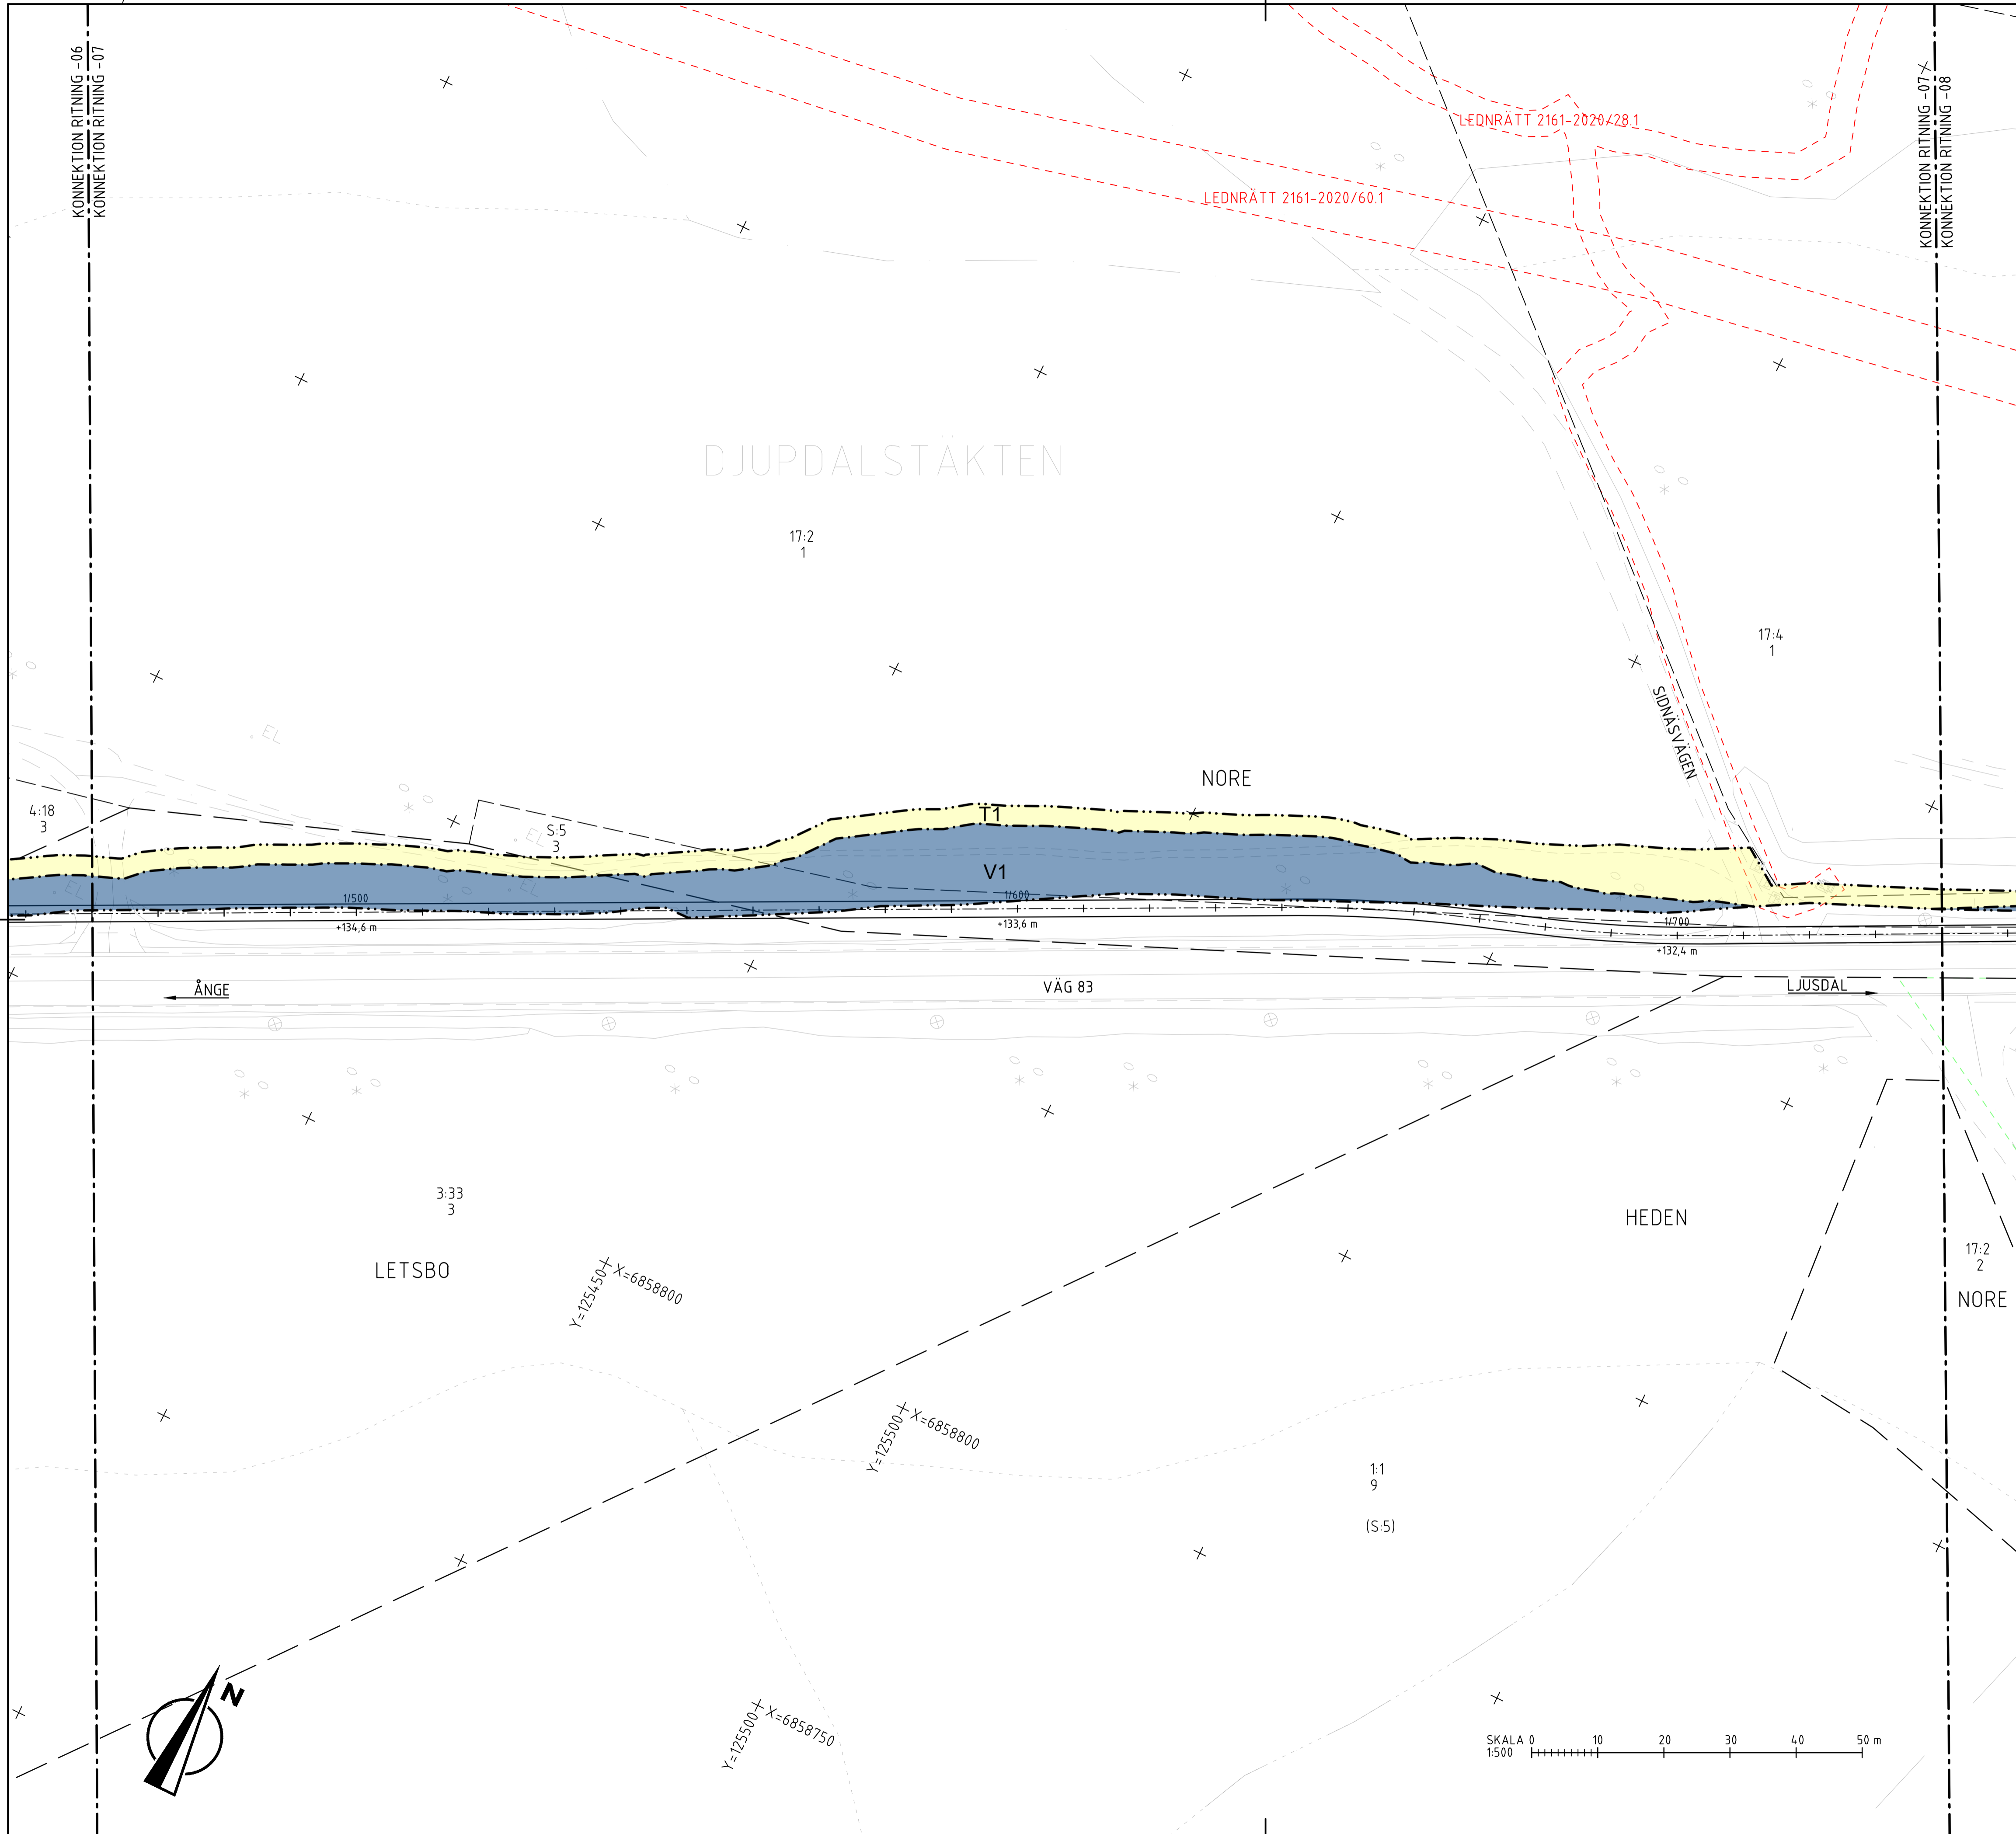

XREF  
 MODEL\2022\02\01 2021-05-27 11:27  
 MODEL\2022\02\01 2021-05-27 11:26  
 MODEL\2022\02\01 2021-05-27 11:26  
 MODEL\2022\02\01 2021-05-27 11:26  
 MODEL\2022\02\01 2021-05-27 11:26  
 MODEL\2022\02\01 2021-05-27 11:26  
 MODEL\2022\02\01 2021-05-27 11:26  
 MODEL\2022\02\01 2021-05-27 11:26  
 MODEL\2022\02\01 2021-05-27 11:26  
 MODEL\2022\02\01 2021-05-27 11:26