

KOORDINATSYSTEM
 PLANSYSTEM: SWEREF 99 16 30
 HÖJDSYSTEM: RH 2000
 FASTIGHETSKARTA
 INHÄMTAD 2021-09-14

TECKENFÖRKLARING

MARKANSPRÅK

- GRÄNS FÖR VÄGOMRÅDE
- AVGRÄNSNING MELLAN OLIKA TYPER AV MARKANSPRÅK
- V1** NYTT VÄGOMRÅDE MED VÄGRÄTT
- V2** NYTT VÄGOMRÅDE MED VÄGRÄTT INOM DETALJPLAN DÄR KOMMUN ÄR HUVUDMAN FÖR ALLMÄNNA PLATSER
- T1** TILLFÄLLIG NYTTJÄNDERÄTT FÖR BYGGVÄGAR, SCHAKTARBETE OCH MASSUPPLAG. GÄLLER FRÅN BYGGSTART, DOCK LÄNGST TILL OCH MED 1 MÅNAD EFTER SLUTBESIKTNING.
- T2** TILLFÄLLIG NYTTJÄNDERÄTT FÖR ETABLERINGSYTA, MASSUPPLAG OCH MATERIALUPPLAG. GÄLLER FRÅN BYGGSTART, DOCK LÄNGST TILL OCH MED 1 MÅNAD EFTER SLUTBESIKTNING.
- T3** TILLFÄLLIG NYTTJÄNDERÄTT FÖR BYGGVÄG, ÄVEN ÖPPEN FÖR ANNAN TRAFIK. FÅR EJ BLOCKERAS. GÄLLER FRÅN BYGGSTART, DOCK LÄNGST TILL OCH MED 1 MÅNAD EFTER SLUTBESIKTNING.

ÖVRIGA BETECKNINGAR PÅ PLANKARTAN


- 0/000 NY VÄG, VÄGBANEKANTER, MED LÄNGDMÄTNING OCH HÖJDSÄTTNING
- 0.0 m TRAKTGRÄNS
- FASTIGHETSGRÄNS
- LEDNINGSRÄTT
- SERVICITUT
- NORE TRAKTNAMN
- 12:34 FASTIGHETSBECKENING
- BYGGNAD

BELYSNING


NY BELYSNING PÅ VÄG 83 OCH GC-VÄG MELLAN SEKTION 0/000 OCH 1/976

VERKSAMHETER/ÅTGÄRDER SOM UNDANTAS FRÅN FÖRBUD ENLIGT MILJÖBALKEN

SKYLDIGHETEN ATT GÖRA ANMÄLAN FÖR SAMRÅD ENLIGT 12.6 MB GÄLLER INTE FÖR DE VERKSAMHETER OCH ÅTGÄRDER SOM BEHOVS FÖR ATT BYGGA VÄGEN OCH SOM FASTSTÄLLS OCH INGÅR I VÄGOMRÅDE FÖR ALLMAN VÄG ELLER OMRÅDE FÖR TILLFÄLLIG NYTTJÄNDERÄTT.

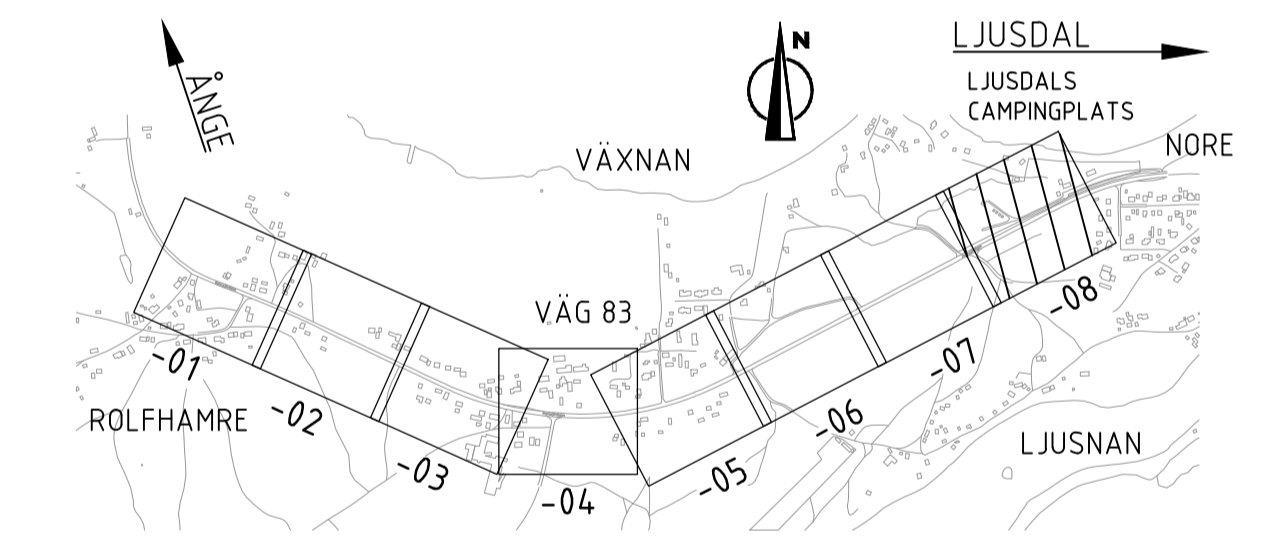

TYP AV PLAN		VÄGPLAN	
GRANSKNINGSSTATUS / SYFTE			
HANDLINGSTYP		FASTSTÄLLESEHANDLING	
DATUM	2022-02-08	LEVERANS / ÄNDRINGS-PM	
OBJEKT			
VÄG 83 ROLFHAMRE-NORE GC-VÄG			
DELOMRÅDE / BANDEL			
1 ROLFHAMRE-NORE			
ANLÄGGNINGSDDEL			
01 GC-VÄG			
OBJEKTNUMMER / KM	167671	KONSTRUKTIONNUMMER	
BESTÄLLARE	TRAFIKVERKET	LEVERANTÖR	Lektu
SKAPAD AV	O. MÄNSSON	UPPDRAGSNUMMER	15200004
GODKÄND AV	J. THURESSON	AVDELNING	15
RITNINGSTYP			
PLANRITNING			
TEKNIKOMRÅDE / INNEHÅLL			
T VÄGFORMNING OCH TRAFIK			
BESKRIVNING			
PLANKARTA VÄG 83, STRÄCKAN ROLFHAMRE-NORE			
SEKTION 1/740-1/976			
SKALA	1:500	FÖRVALTNINGSNUMMER	A1
RITNINGNUMMER	1 01 T 02 08	BLAD	NÄSTA BLAD BET

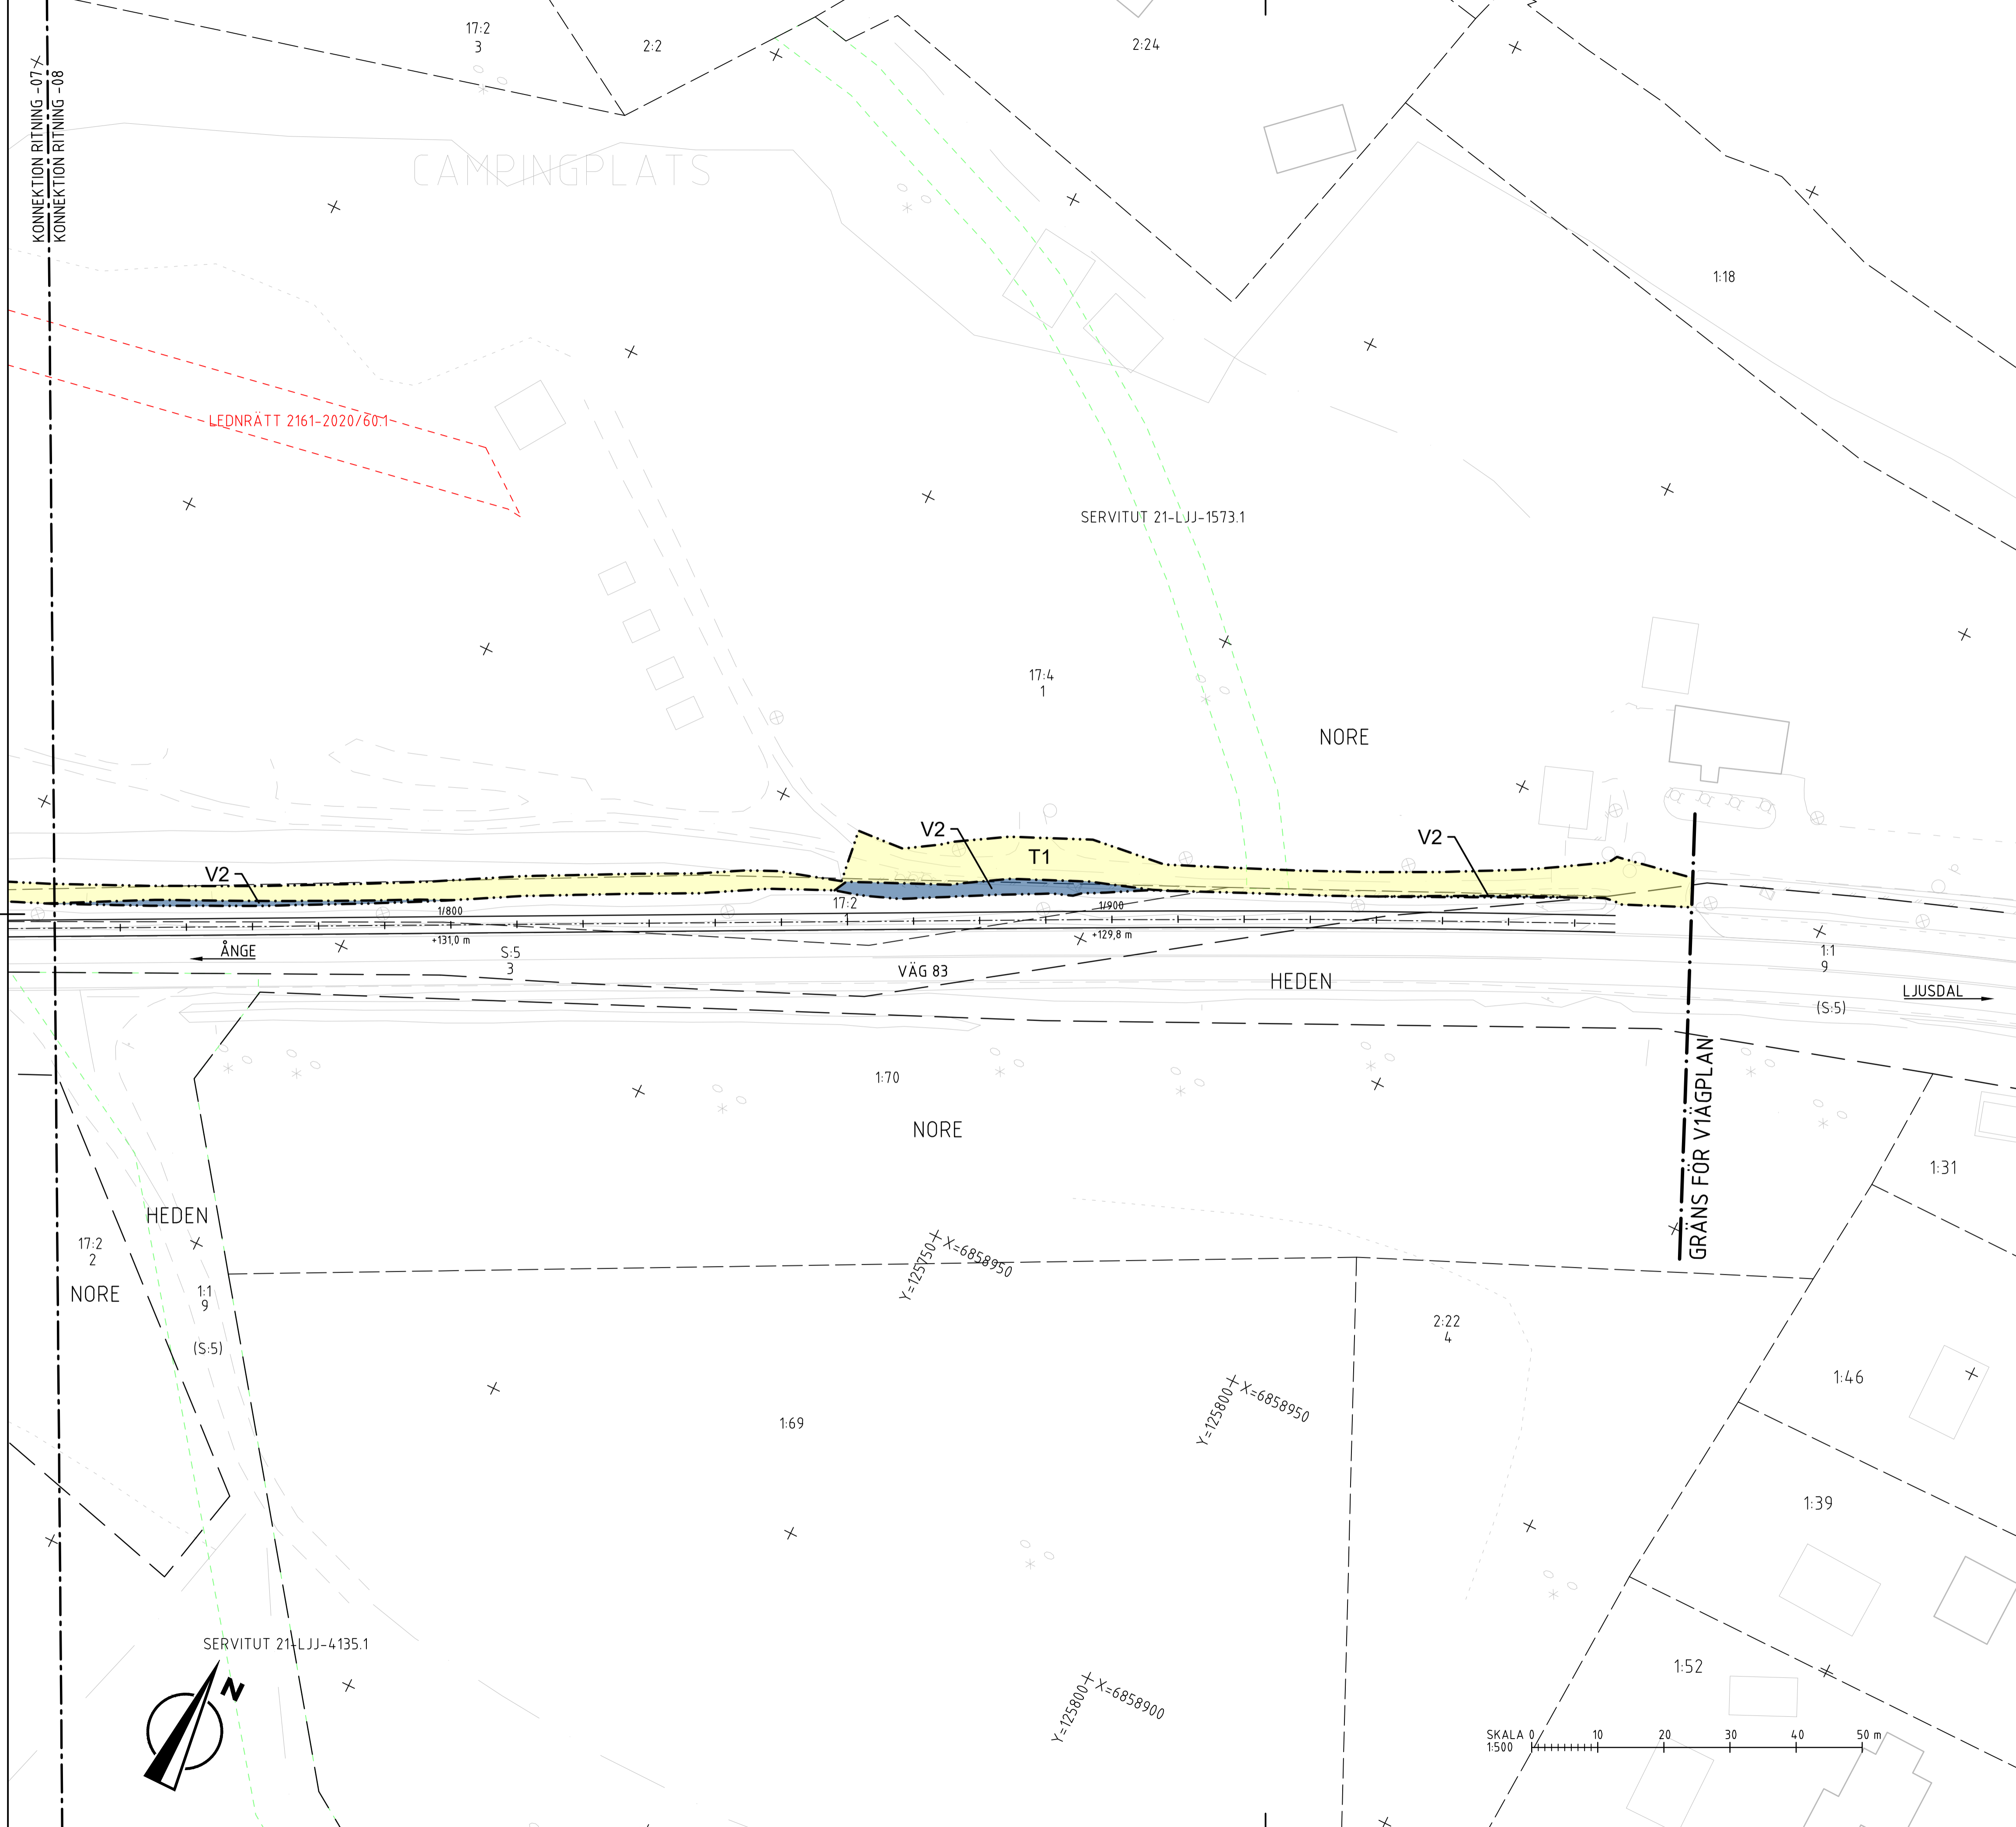

ÅREF: MODELL\20220201 2021-08-27 11:27
 MODELL\20220201 2021-08-27 11:26
 MODELL\20220201 2021-08-27 11:26
 MODELL\20220201 2021-08-27 11:26
 MODELL\20220201 2021-08-27 11:26
 MODELL\20220201 2021-08-27 11:26
 MODELL\20220201 2021-08-27 11:26
 MODELL\20220201 2021-08-27 11:26
 MODELL\20220201 2021-08-27 11:26
 MODELL\20220201 2021-08-27 11:26

FILE: 2022-02-08 10:16 U:\SB_SDL\15200004 - GC-VÄG ROLFHAMRE-NORE\02_CAD\1_VP\TRITDEF101\T0208.DWG OSCAR WÄNSSON