



SL 10000

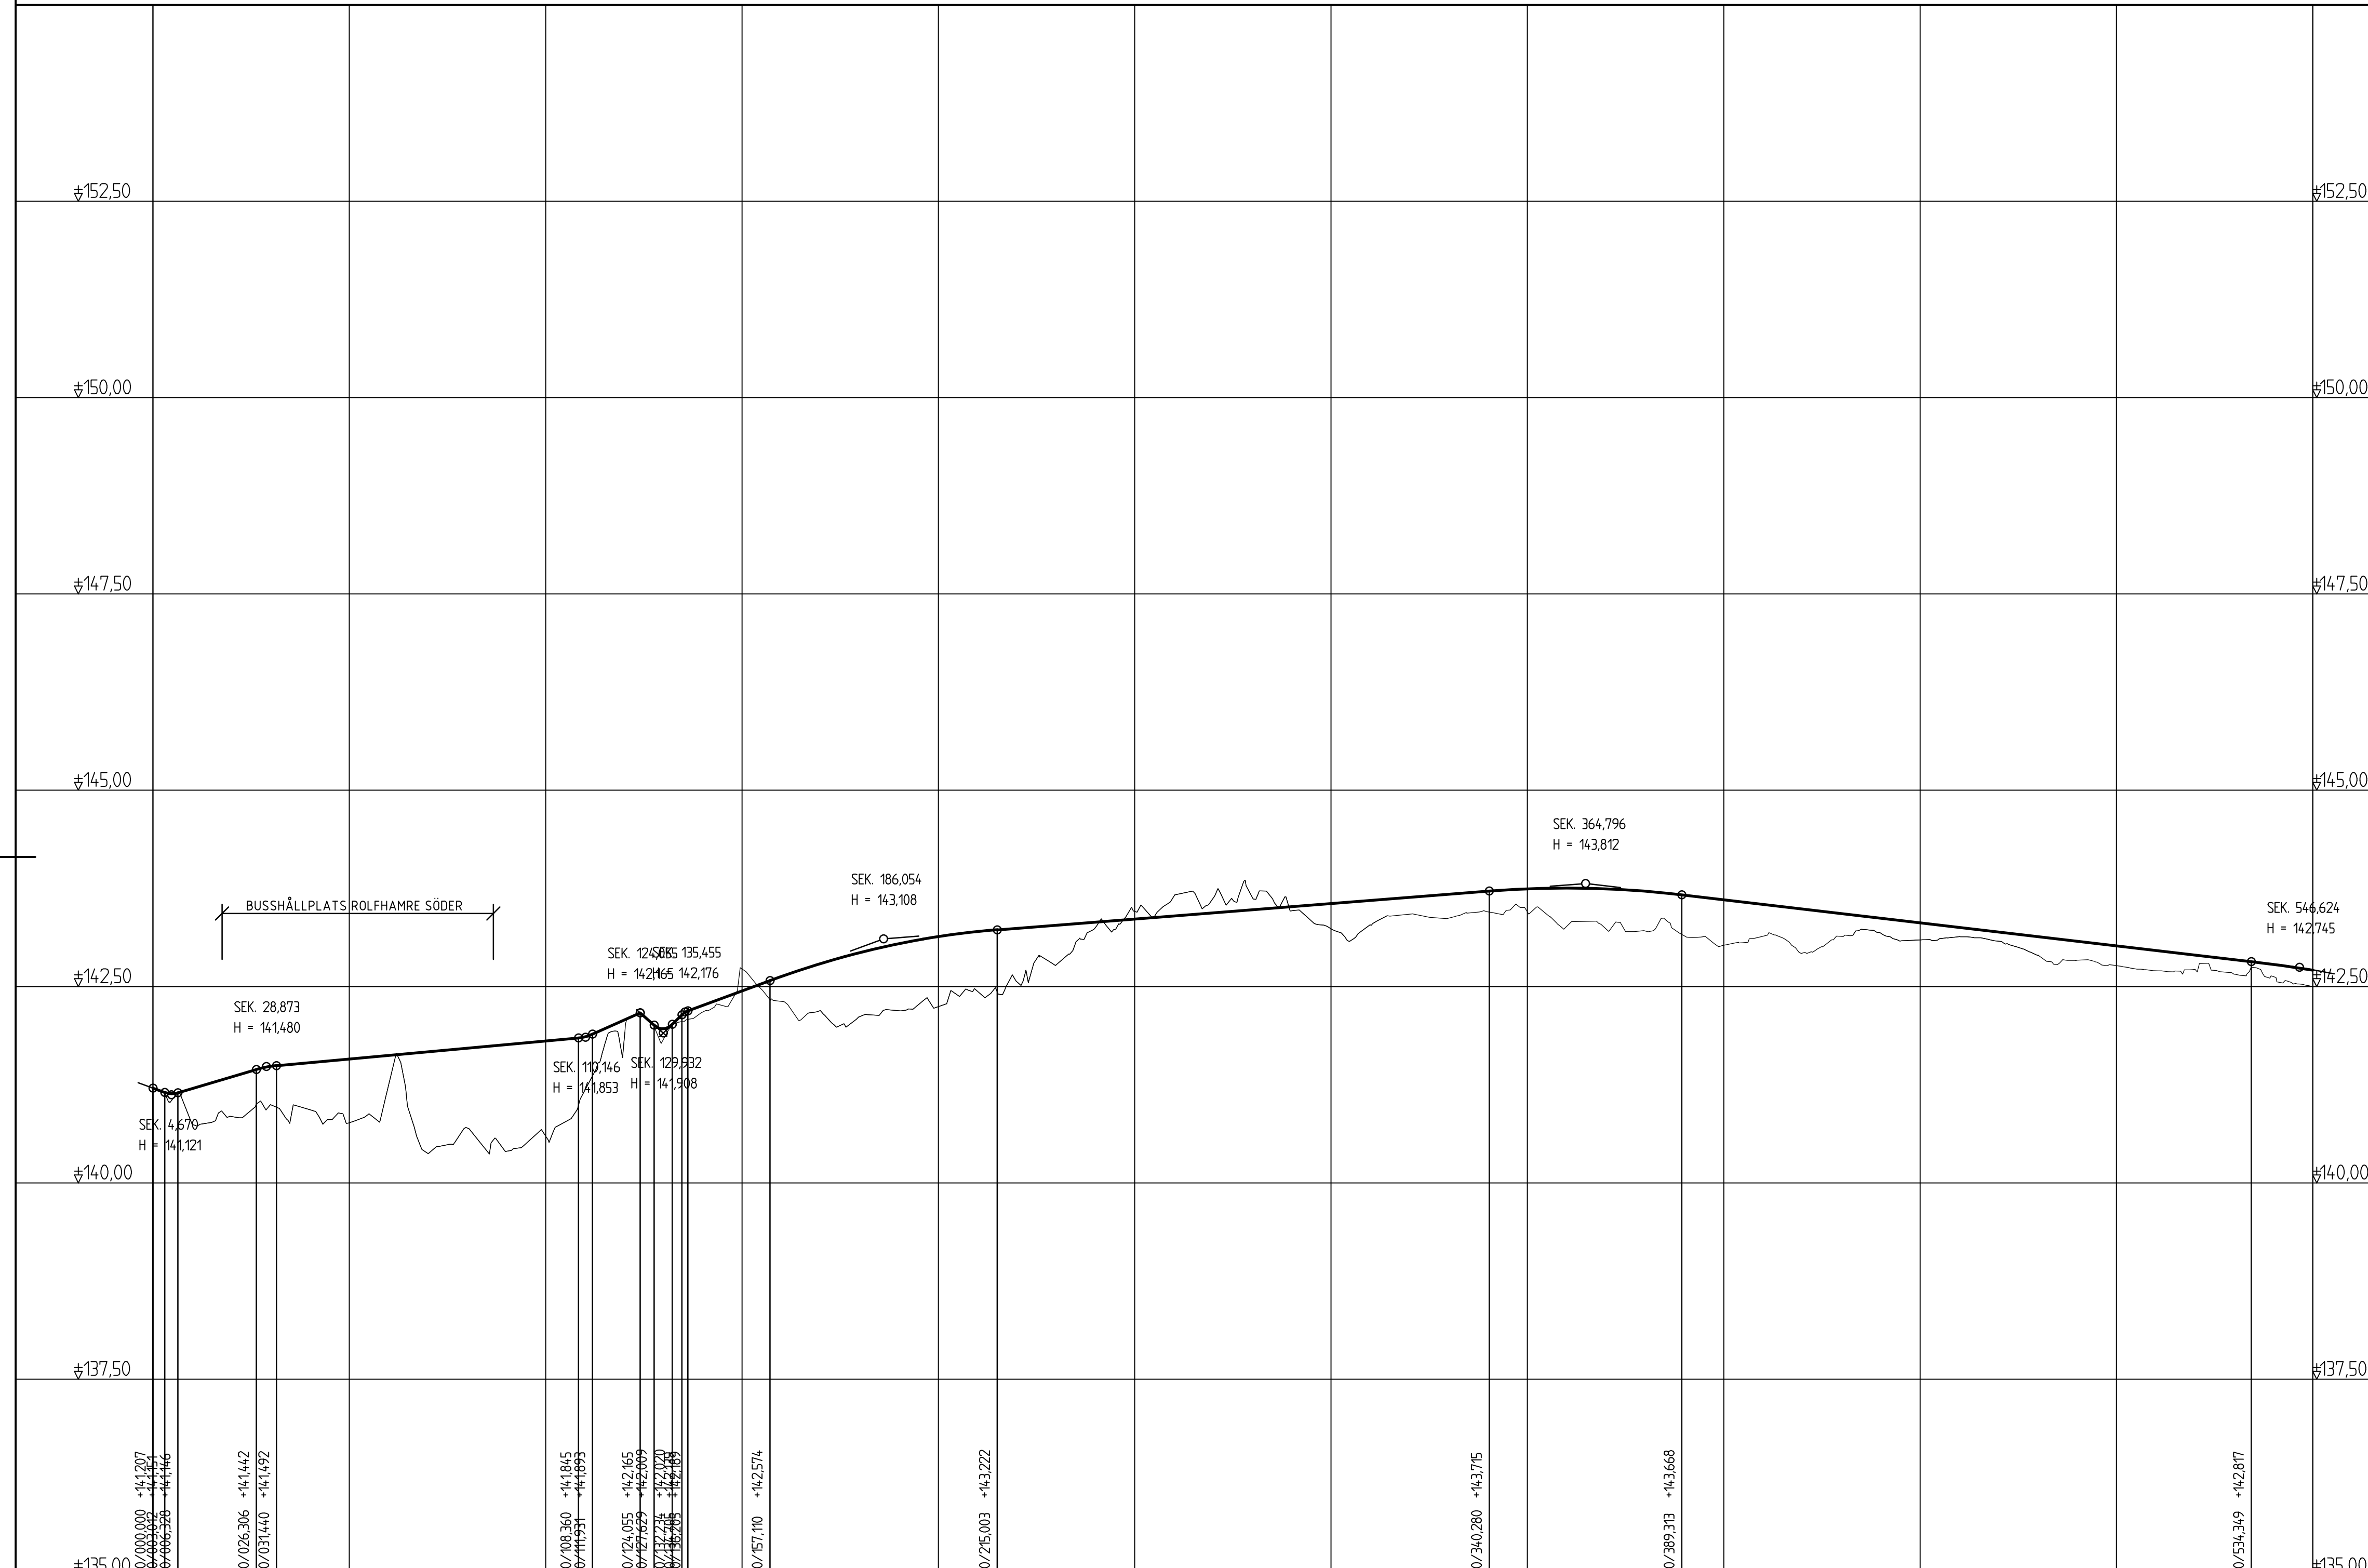

LUTNING / RADIE	0/000	0/050	0/100	0/150	0/200	0/250	0/300	0/350	0/400	0/450	0/500	0/550	
PROFILHÖJD	+14.121	+14.120	+14.135	+14.148	+14.153	+14.158	+14.162	+14.167	+14.171	+14.176	+14.181	+14.186	+14.207	+14.196	+14.226	+14.244	+14.263	+14.279	+14.293	+14.304	+14.313	+14.320	+14.324	+14.328	+14.332	+14.336	+14.340	+14.344	+14.348	+14.352	+14.356	+14.360	+14.364	+14.367	+14.371	+14.374	+14.375	+14.374	+14.371	+14.366	+14.361	+14.355	+14.349	+14.343	+14.337	+14.331	+14.325	+14.319	+14.314	+14.308	+14.302	+14.296	+14.290	+14.284	+14.278	+14.271
LANGMÄTNING	0/000	0/050	0/100	0/150	0/200	0/250	0/300	0/350	0/400	0/450	0/500	0/550	
RAKNAD LINJE	
PLANDATA		R=-600		R=5							R=200		R=650	
VANSTER	-5%	
TVARFALL	25%	
HÖGER	-5%	
ÖVERBYGGNAD	
MARKSLAG	
JORDART	

FÖRKLARINGAR

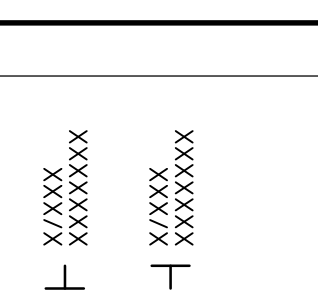

PROFILLINJE
BEFINTLIG MARK
ANSLUTNING VÄNSTER/ ANSLUTNING HÖGER

KOORDINATSYSTEM
PLANSYSTEM: SWEREF 99 16 30
HÖJDSYSTEM: RH 2000

TYP AV PLAN		VÄGPLAN	
GRANSKNINGSSTATUS / SYFTE			
HANDLINGSTYP			
GRANSKNINGSHANDLING		LEVERANS / ÄNDRINGS-PM	
DATUM		2021-09-24	
OBJEKT			
VÄG 83 ROLFHAMRE-NORE GC-VÄG		OBJEKTNUMMER / KM	
1 ROLFHAMRE-NORE		167671	
DELOMRÅDE / BANDEL			
ANLÄGGNINGSDDEL			
01 GC-VÄG		KONSTRUKTIONNUMMER	
15200004		15	
BESTÄLLARE		LEVERANTÖR	
TRAFIKVERKET		Lektu	
SKAPAD AV		UPPDRAGNUMMER	
O. MÄNSSON		15200004	
GODKÄND AV		AVDELNING	
J. THURESSON		15	
RITNINGSTYP			
PROFILRITNING			
TEKNIKOMRÅDE / INNEHÅLL			
T VÄGUTFORMNING OCH TRAFIK			
BESKRIVNING			
PROFIL			
VÄG 83, STRÄCKAN ROLFHAMRE-NORE			
SEKTION 0/000-0/550			
SKALA		FÖRVALTNINGSNUMMER	
L=1:1000 H=1:50		A1	
RITNINGNUMMER		BLAD	
1 01 T 03 01		NÄSTA BLAD	
		BET	

PLO: 2021-09-22 08:47 U:\SB_SDU\15200004 - GC-VÄG ROLFHAMRE-NORE\02_CAD\1_VP\TRITDEF10T0301.DWG OSCAR MÄNSSON