



SL 10000

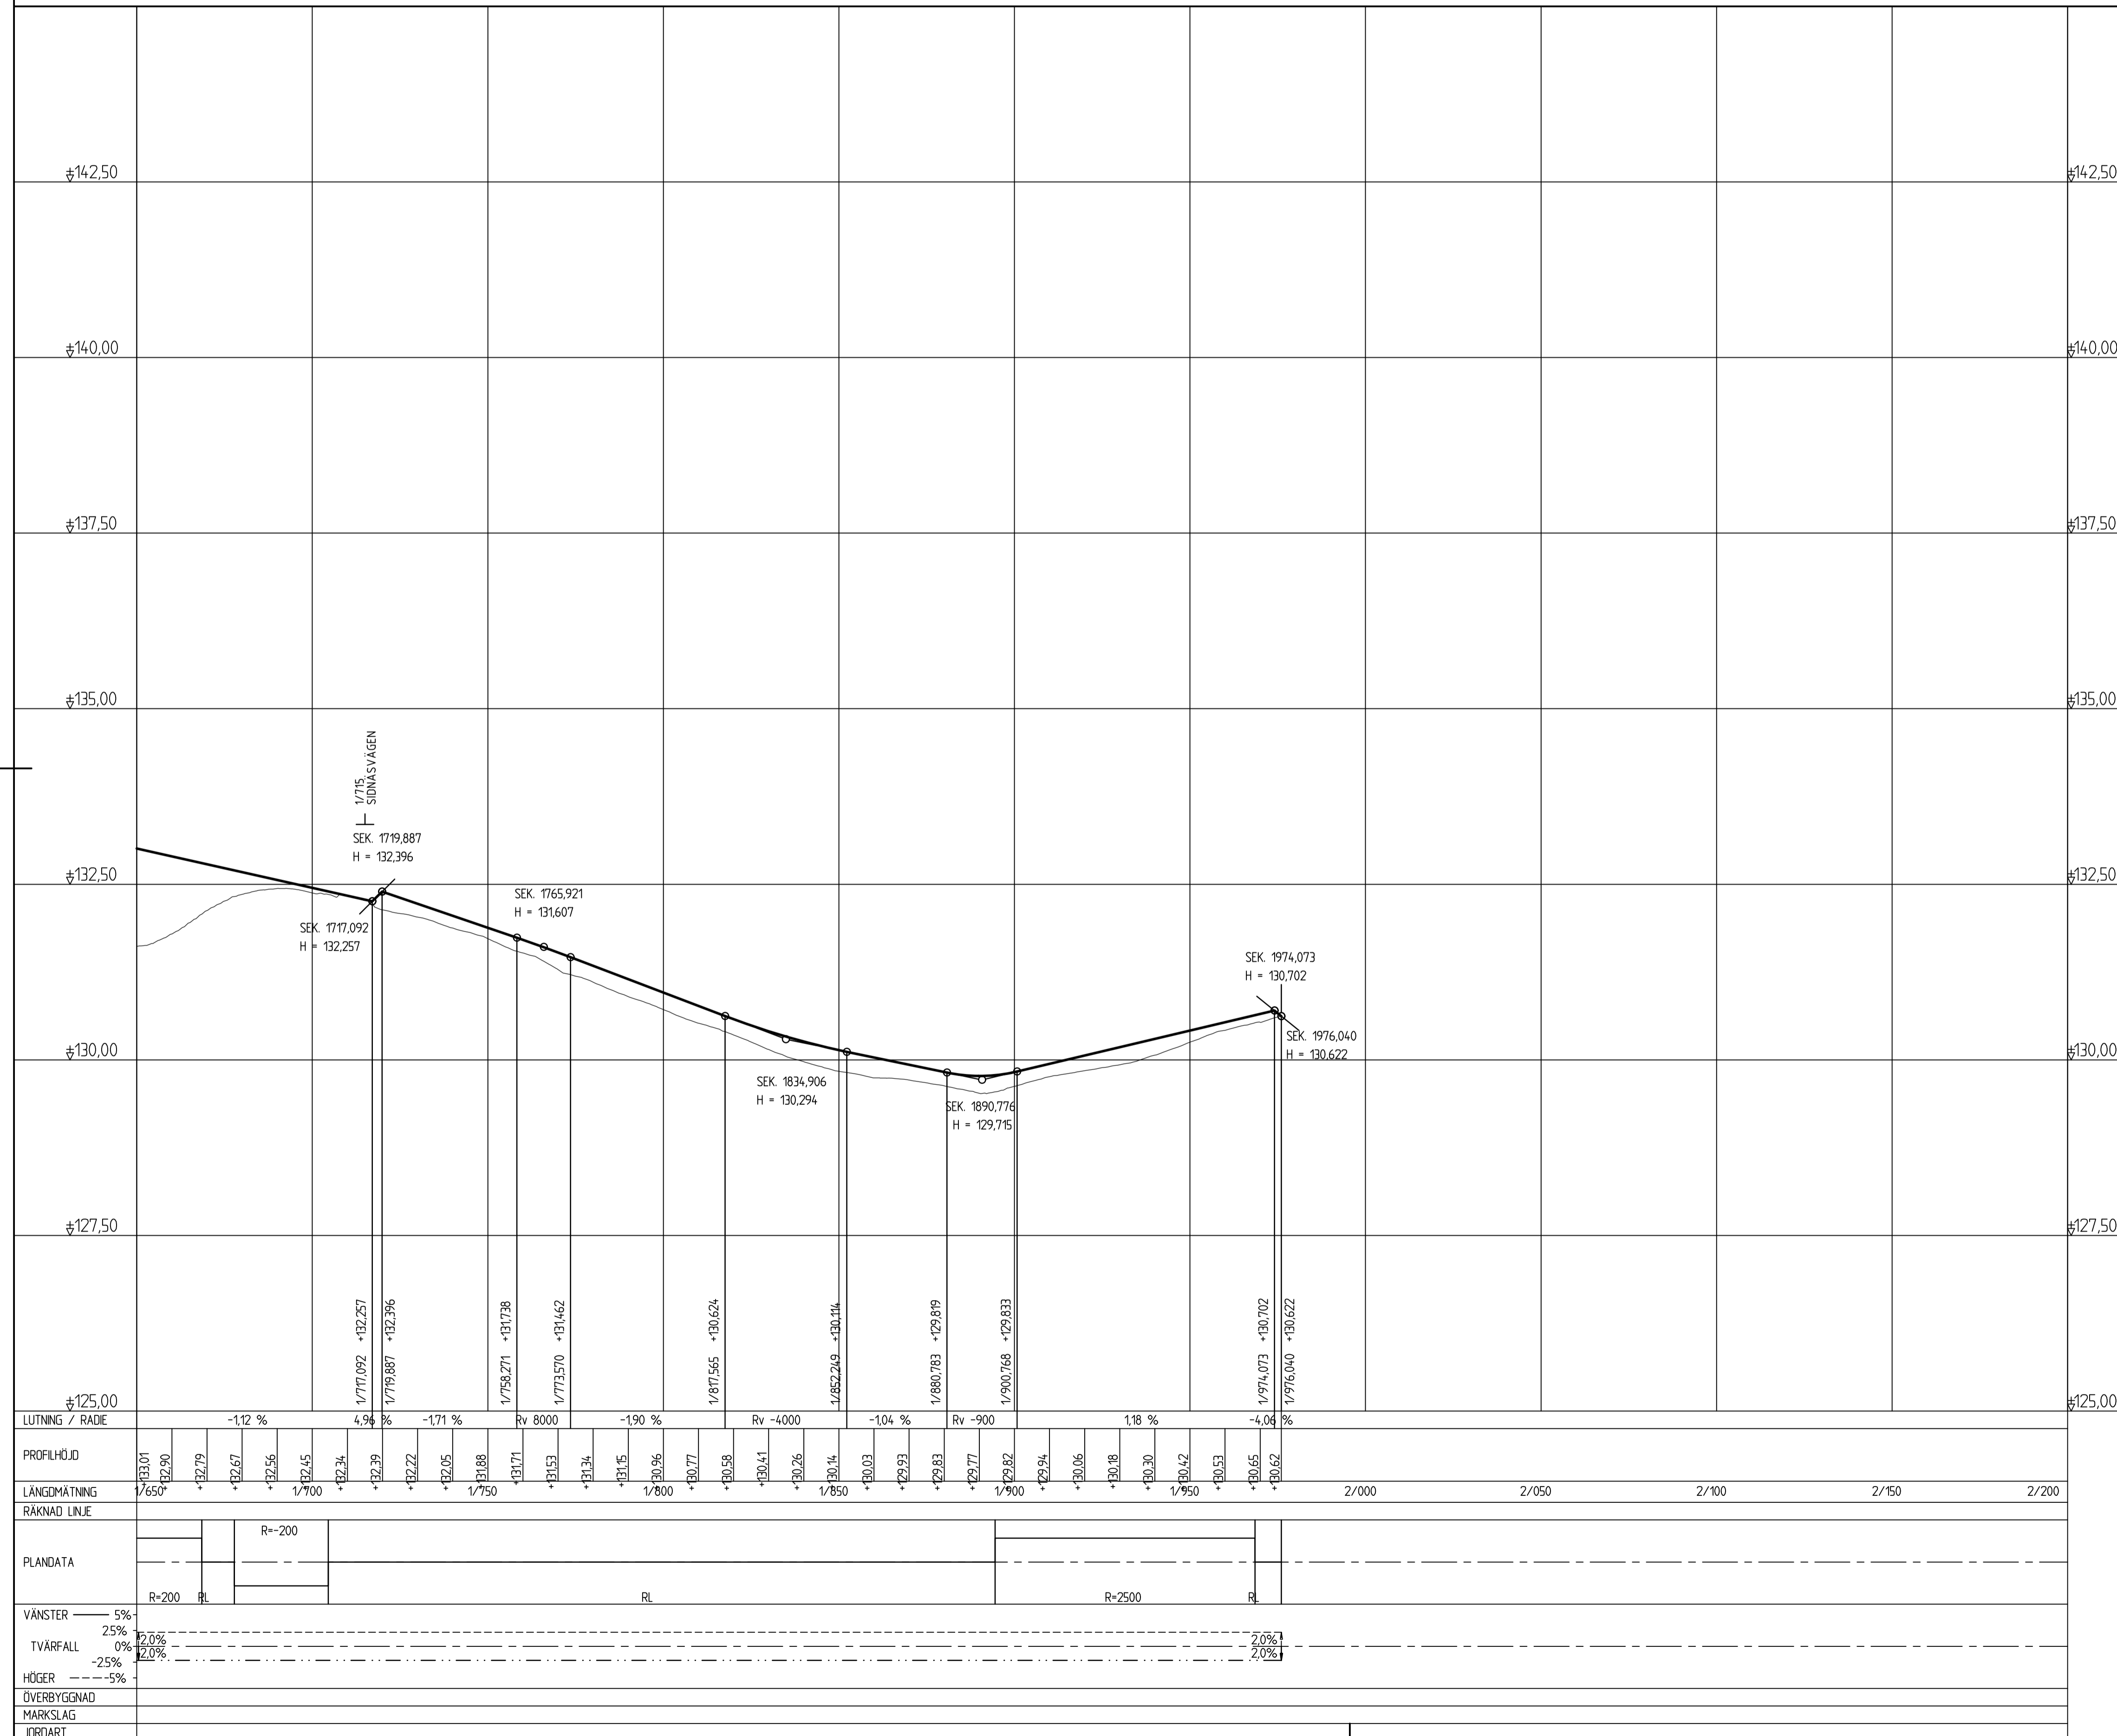

FÖRKLARINGAR

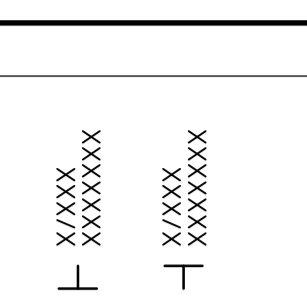

PROFILLINJE  
BEFINTLIG MARK

ANSLUTNING VÄNSTER/ ANSLUTNING HÖGER

KOORDINATSYSTEM  
PLANSYSTEM: SWEREF 99 16 30  
HÖJDSYSTEM: RH 2000

TYP AV PLAN		<b>VÄGPLAN</b>	
GRANSKNINGSSTATUS / SYFTE			
HANDLINGSTYP			
<b>GRANSKNINGSHANDLING</b>		LEVERANS / ÄNDRINGS-PM	
DATUM		2021-09-24	
OBJEKT			
<b>VÄG 83 ROLFHAMRE-NORE GC-VÄG</b>			
DELOMRÅDE / BANDEL			
1 ROLFHAMRE-NORE			
ANLÄGGNINGSDEL			
01 GC-VÄG			
OBJEKTNUMMER / KM		167671	
BESTÄLLARE		KONSTRUKTIONSNUMMER	
O. MÄNSSON		15200004	
GODKÄND AV		ÅRDELNING	
J. THURESSON		15	
RITNINGSTYP			
PROFILRITNING			
TEKNIKOMRÅDE / INNEHÅLL			
T VÄGUTFORMNING OCH TRAFIK			
BESKRIVNING			
PROFIL			
VÄG 83, STRÄCKAN ROLFHAMRE-NORE			
SEKTION 1/650-1/976			
SKALA		FÖRSTÄLNING	
L=1:1000 H=1:50		A1	
RITNINGNUMMER		BLAD	
1 01 T 03 04		NÄSTA BLAD	
		BET	