


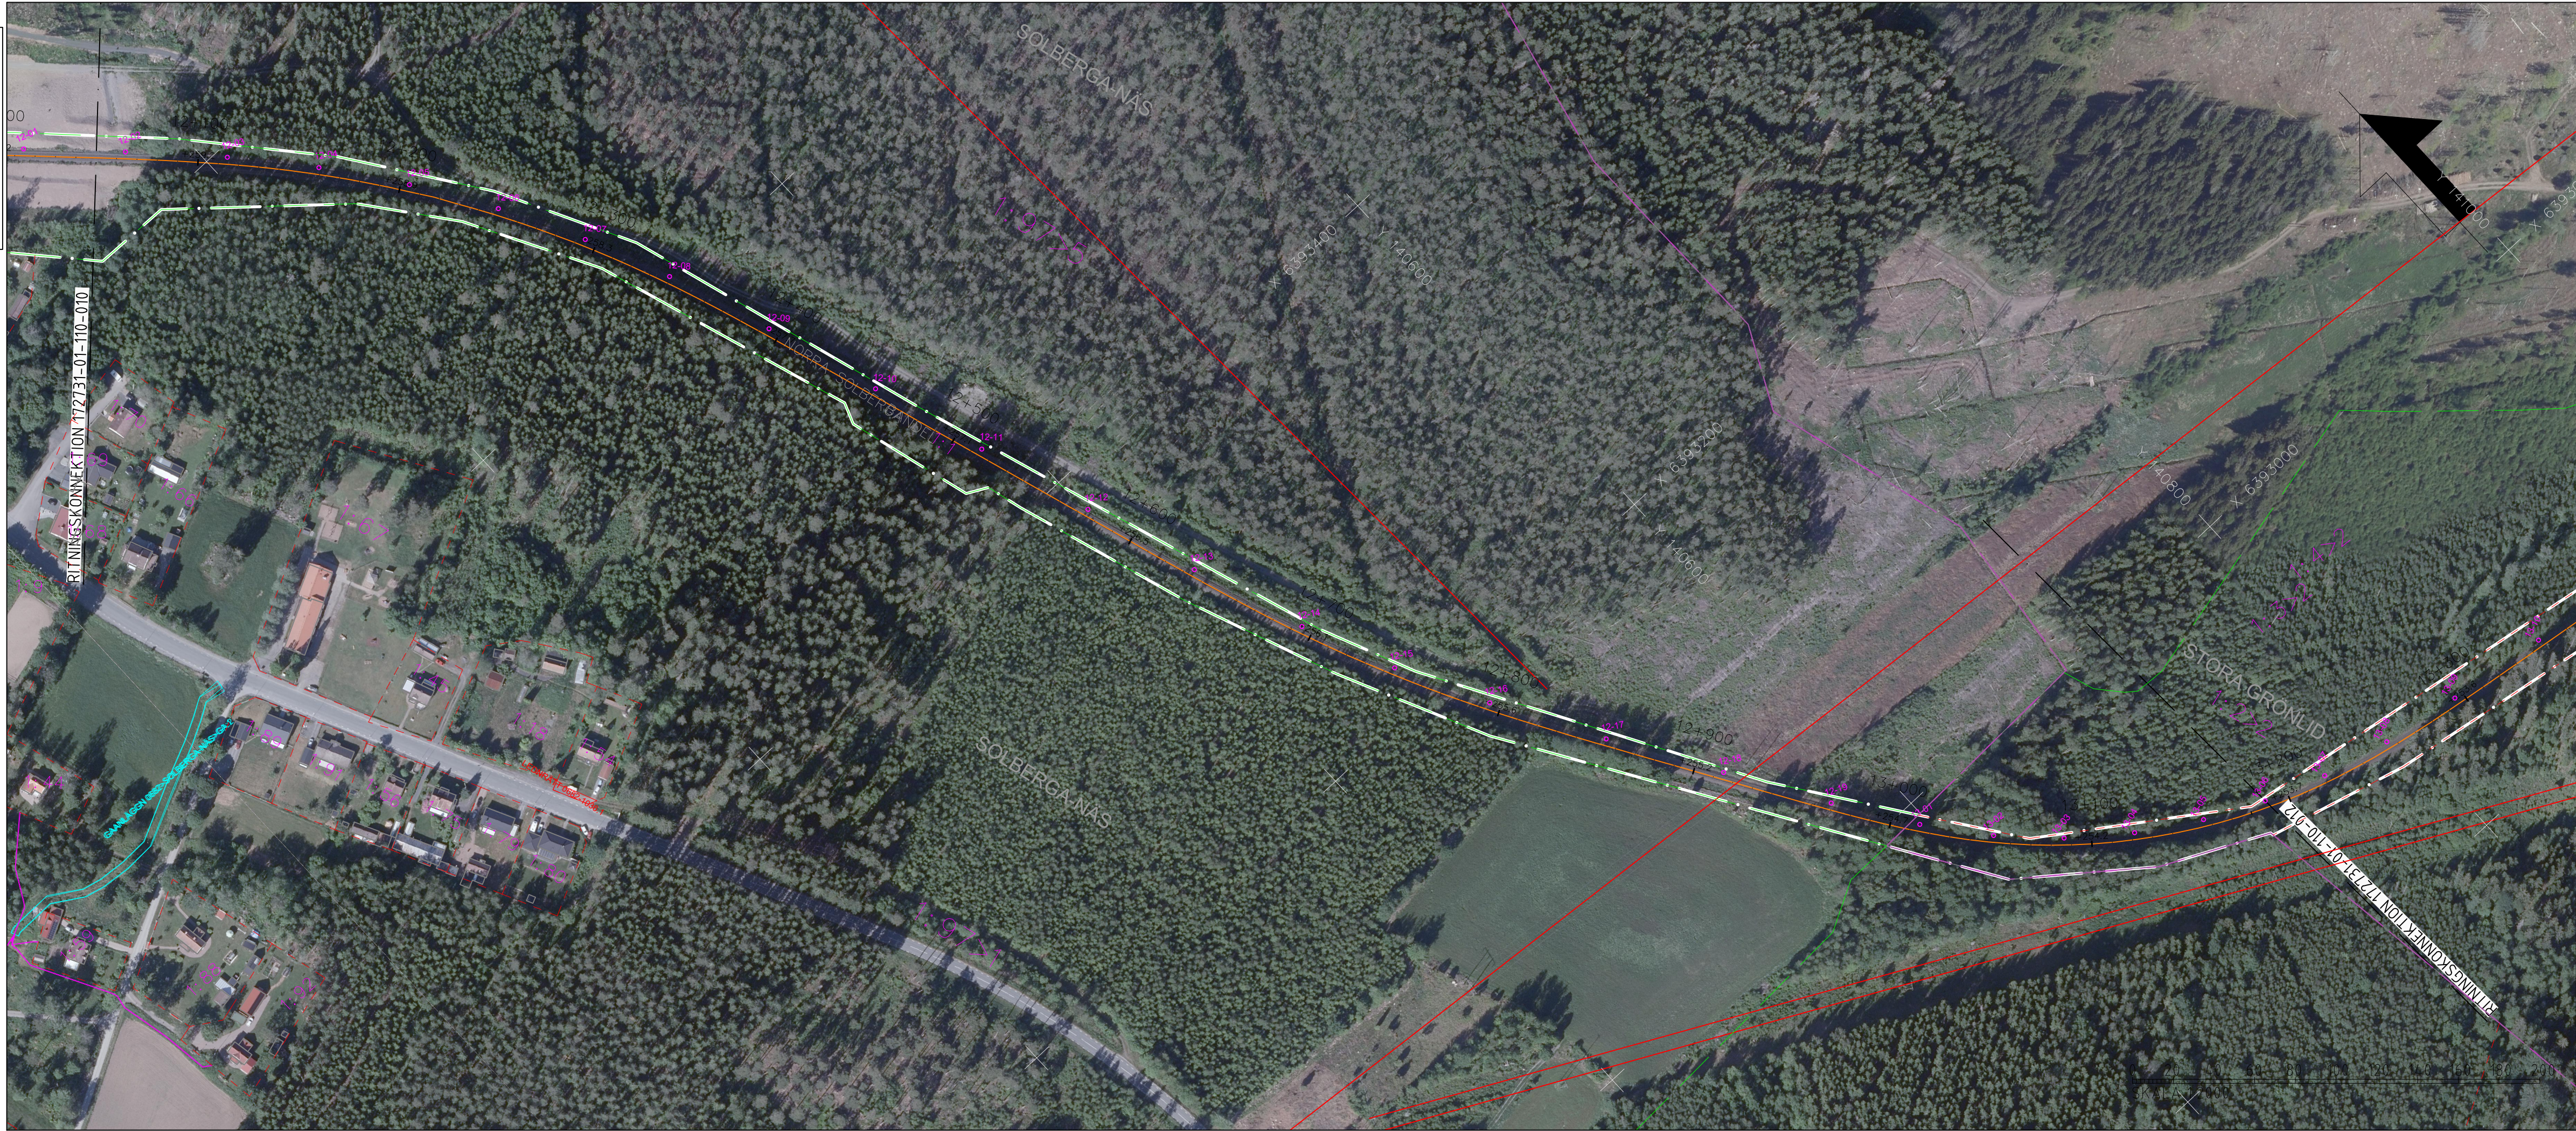


TECKENFÖRKLARING

- 0-XX 0-XX FASTIGHETSGRÄNS
- 9+200 +282.8 TRAKTGRÄNS
- JÄRNVÄGSSPÅR, SPÅRMITT
- JÄRNVÄGSSPÅR, SPÅRMITT (SKA RIVAS)
- NYA KONTAKTLEDNINGSSSTOLPAR OCH ELSKYDDSPORTALER MED STOLPNUMMER
- VÄG-BRO
- BEFINTLIG TRUMMA
- KONTAKTLEDNINGSBRYGGA
- GEMENSAMHETSANLÄGGNING
- LEDNINGSRÄTT
- SERVITUT

DATUM ORTOFOTO: 2022-11-18
DATUM FASTIGHETSKARTA: 2022-11-17

KOORDINATSYSTEM
SWEREF99 15 00. HÖJD RH 2000

ORIENTERINGSFIGUR

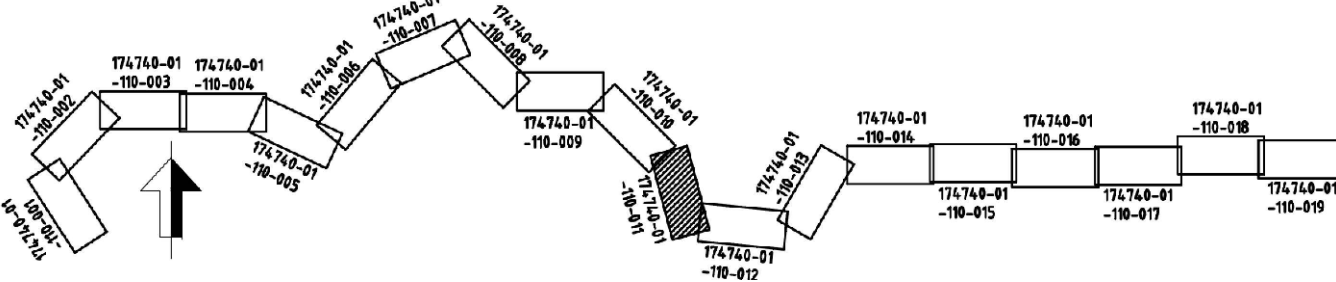

JÄRNVÄGSPLAN					
LEVERANTÖR		AVDELNING		LEVERANS/ÄNDRINGS-PM	
REJLERS		REJLERS INFRA		TEKNIKOMRÅDE	
UPPDRAGSNUMMER		KONSTRUKTIONSNUMMER		TEKNIKGEMENSAMT	
173721				GRANSKNINGSSTATUS / SYFTE	
TRAFIKVERKET		(NÄSSJÖ) - (EKSJÖ)		HANDLINGSTYP	
SKAPAD AV		ILLUSTRATIONSKARTA		SAMRÅDSHANDLING	
IDOM/EBa				ANLÄGGNINGSTYP	
GRANSKAD AV				KILOMETER-METER	
REJLERS/ÅLa				12+000 - 13+200	
GODKÄND AV				RITNINGNUMMER PROJEKT	
REJLERS/NM3				172731-01-310	
DATUM		SKALA		BLAD	
2023-02-08		1:2000		011	
		FORMAT		NÄSTA BLAD	
		A3FF		012	
		RITNINGNUMMER FÖRVALTNING		ÄNDR.	

Denna ritning är Trafikverkets egendom. Allt obehörigt
begagnande av ritningen beivras enligt lag.
TRAFIKVERKET