


Den här ritning är Trafikverkets egendom. Allt obehörigt
beaktande av riktningen beivras enligt lag.
TRAFIKVERKET

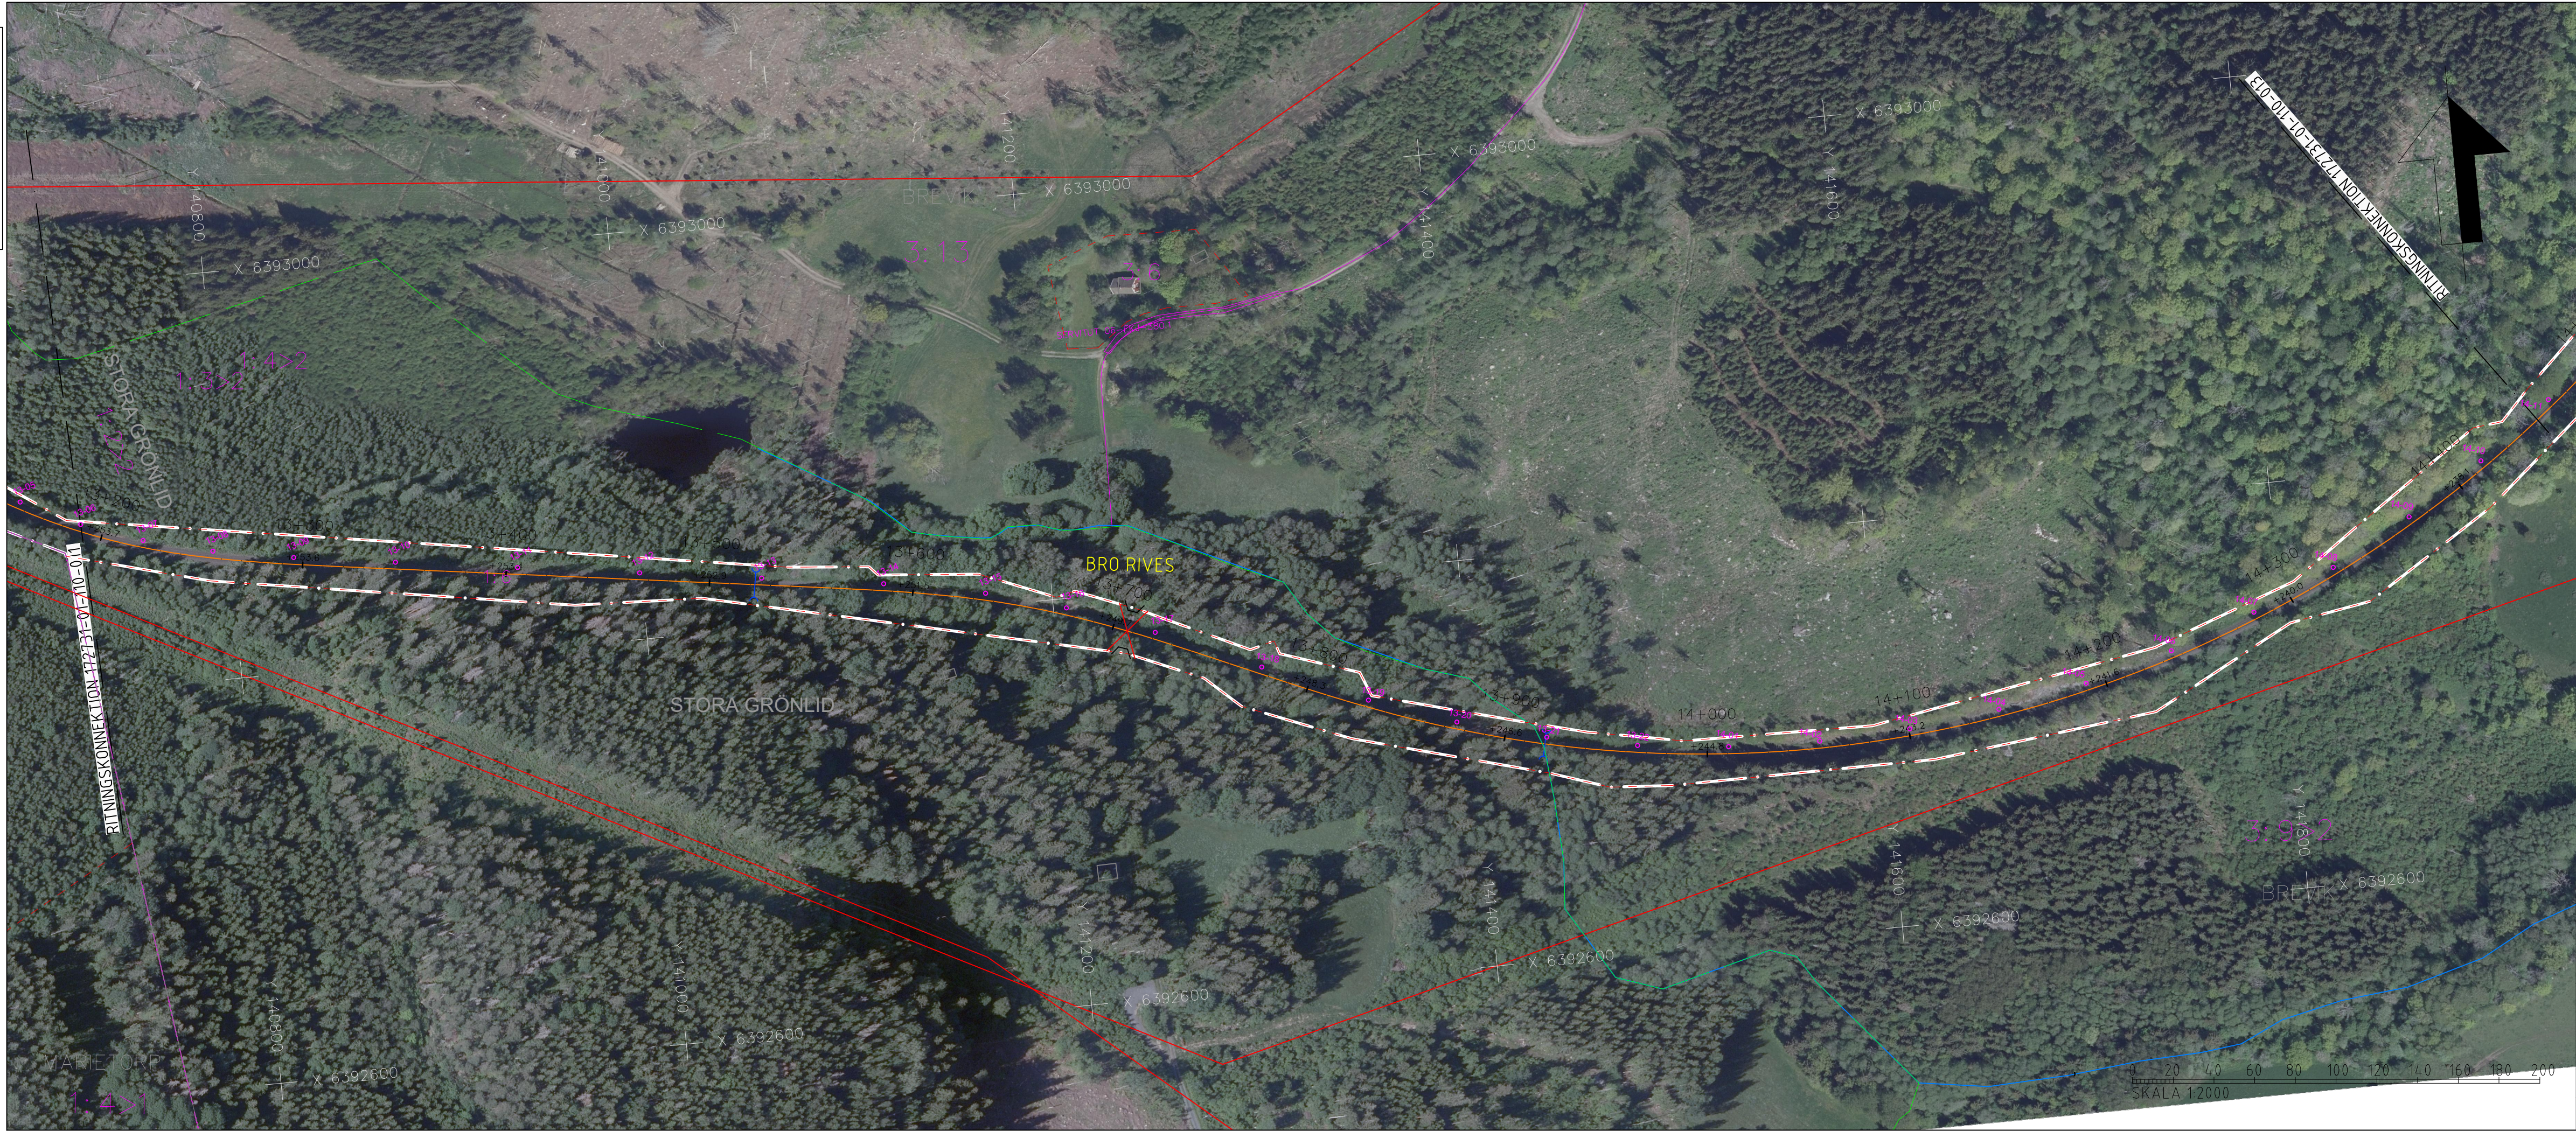


TECKENFÖRKLARING

- 0-XX 0-XX FASTIGHETSGRÄNS
- TRAKTGRÄNS
- JÄRNVÄGSSPÅR, SPÅRMITT
- JÄRNVÄGSSPÅR, SPÅRMITT (SKA RIVAS)
- NYA KONTAKTLEDNINGSSSTOLPAR OCH ELSKYDDSPORTALER MED STOLPNUMMER
- VÄG-BRO
- BEFINTLIG TRUMMA
- KONTAKTLEDNINGSBRYGGA
- GEMENSAMHETSANLÄGGNING
- LEDNINGSRÄTT
- SERVITUT

DATUM ORTOFOTO: 2022-11-18
DATUM FASTIGHETSKARTA: 2022-11-17

KOORDINATSYSTEM
SWEREF99 15 00. HÖJD RH 2000

ORIENTERINGSFIGUR

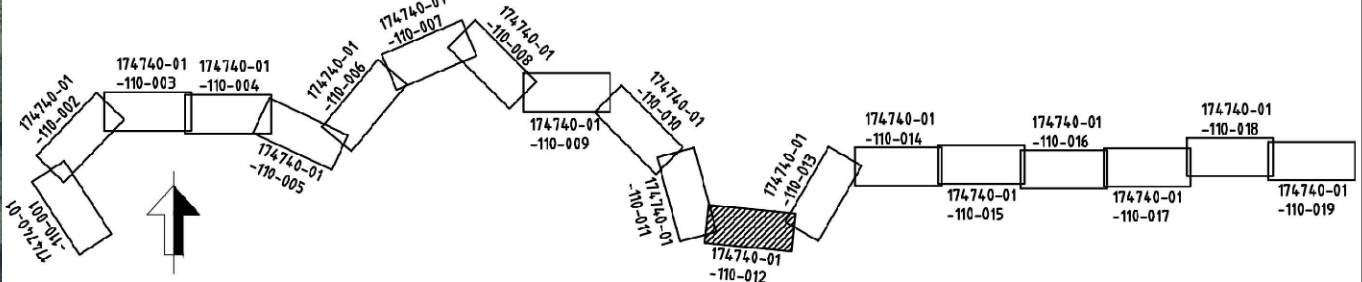

TYP AV PLAN					
JÄRNVÄGSPLAN					
LEVERANTÖR		AVDELNING		LEVERANS/ÄNDRINGS-PM	
REJLERS		REJLERS INFRA		TEKNIKOMRÅDE	
UPPDRAGSNUMMER		KONSTRUKTIONSNUMMER		GRANSKNINGSSTATUS / SYFTE	
173721					
SKAPAD AV		HANDLINGSTYP		KILOMETER-METER	
IDOM/EBa		SAMRÅDSHANDLING		13+200 - 14+400	
GRANSKAD AV		ANLÄGGNINGSTYP		RITNINGSGRÄNS	
REJLERS/ÅL		AV STOLPFUNDAMENT		RITNINGSGRÄNS	
GODKÄND AV		ILLUSTRATIONSKARTA		RITNINGSGRÄNS	
REJLERS/NM		SKALA		BLAD	
2023-02-08		1:2000		012	
FORMAT		RITNINGSGRÄNS		NÄSTA BLAD	
A3FF		RITNINGSGRÄNS		013	
ANDR.		ANDR.		ANDR.	