


Denna ritning är Trafikverkets egendom. Allt obehörigt
begagnande av ritningen beivras enligt lag.
TRAFIKVERKET

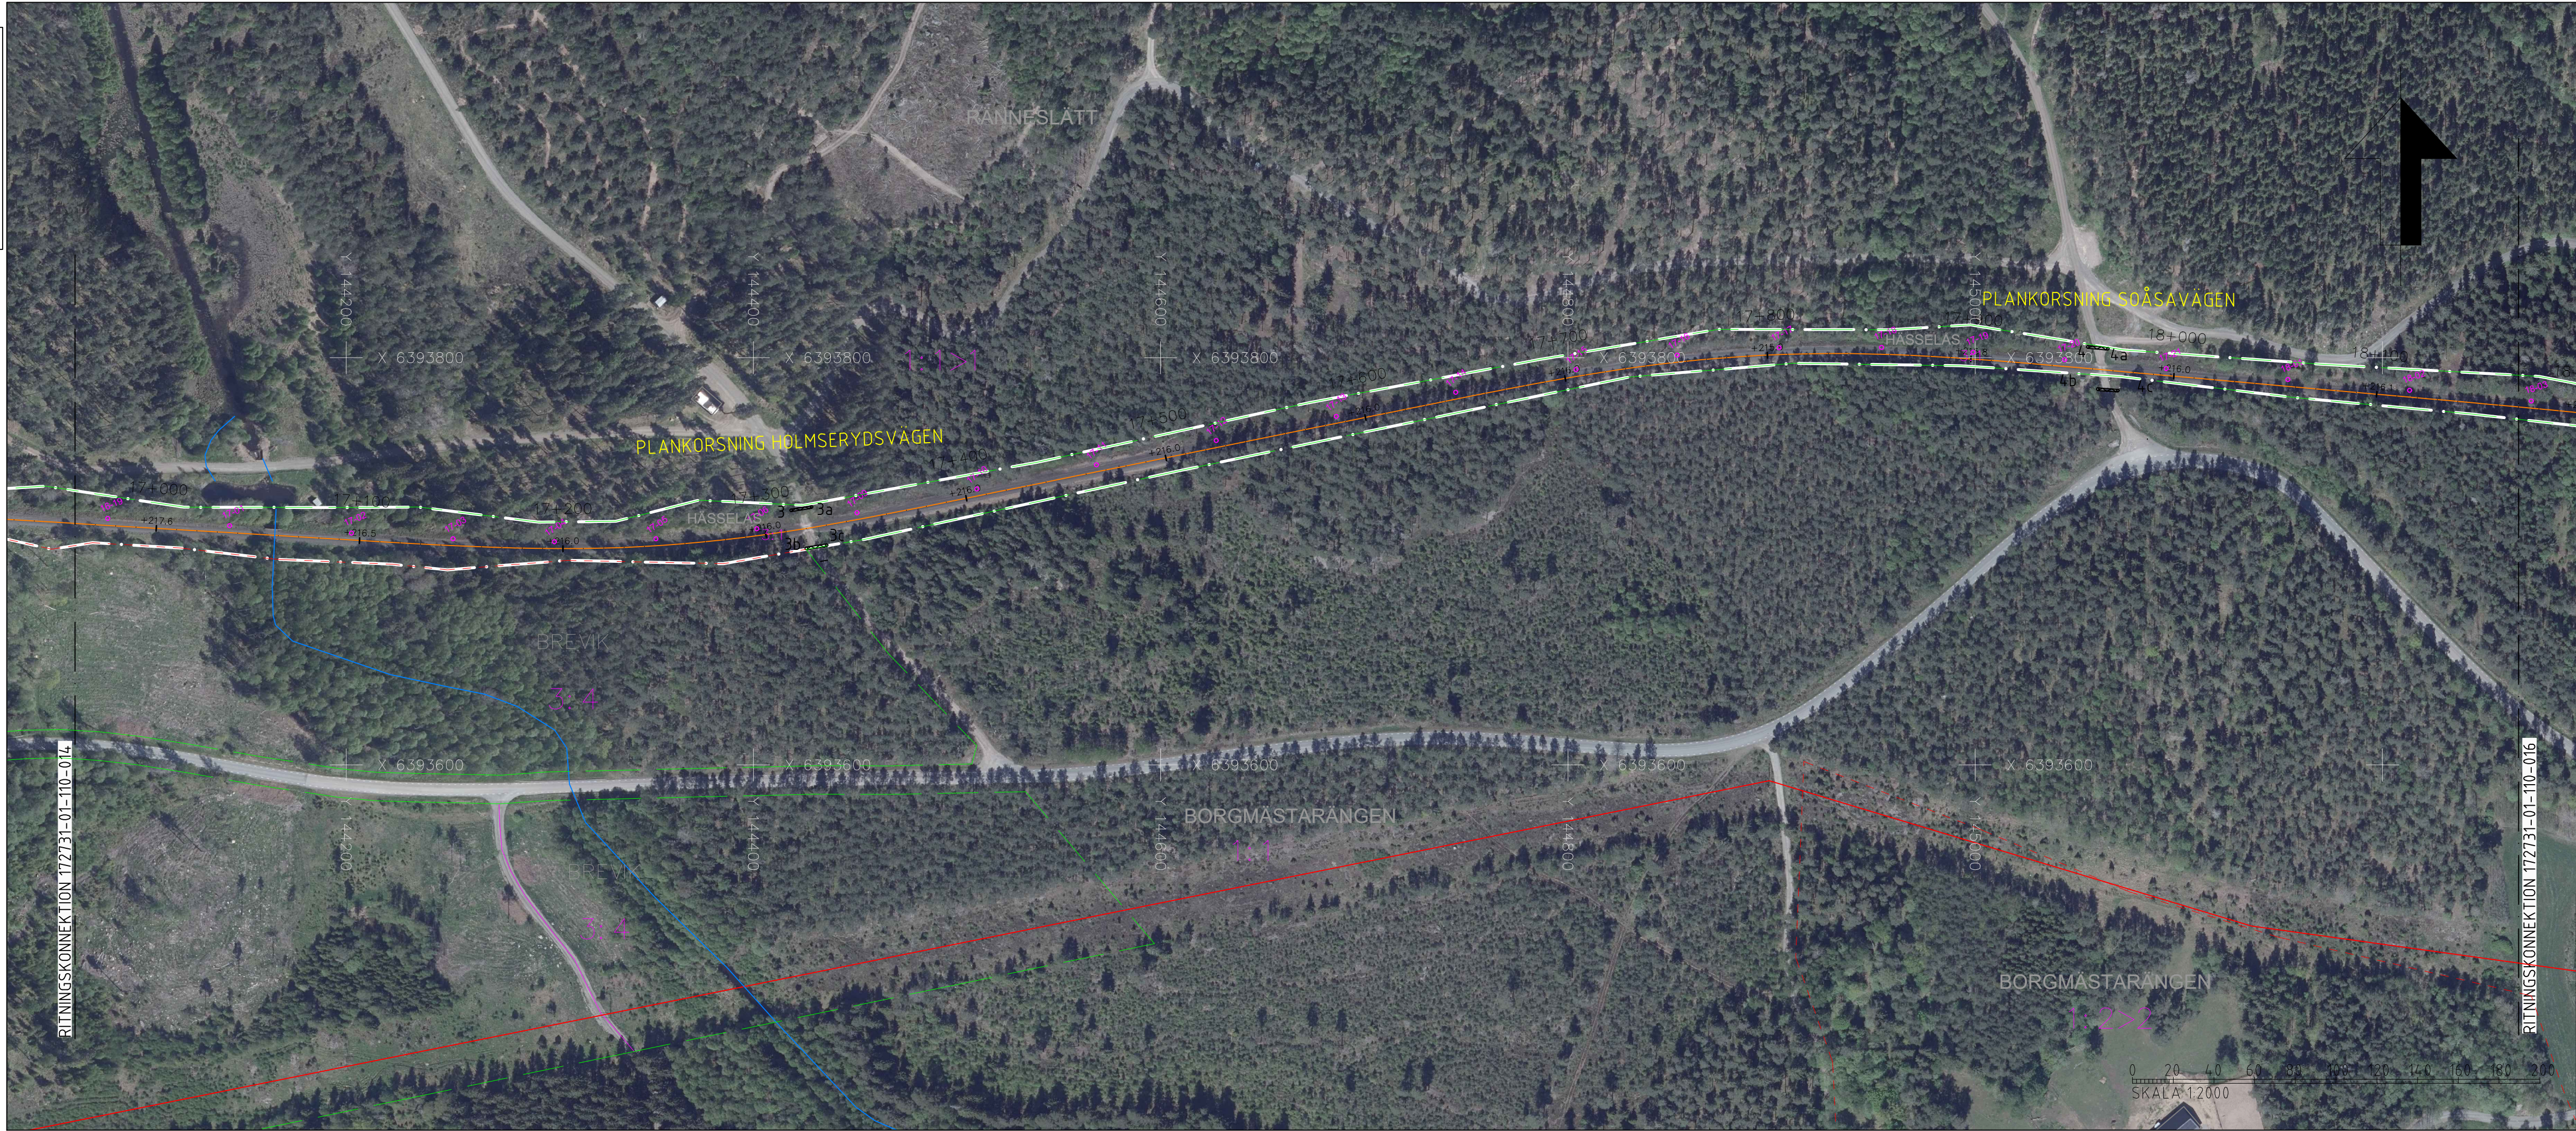


TECKENFÖRKLARING

- 0-XX 0-XX
- FASTIGHETSGRÄNS
- TRAKTGRÄNS
- JÄRNVÄGSSPÅR, SPÅRMITT
- JÄRNVÄGSSPÅR, SPÅRMITT (SKA RIVAS)
- NYA KONTAKTLEDNINGSSSTOLPAR OCH ELSKYDDSPORTALER MED STOLPNUMMER
- VÄG-BRO
- BEFINTLIG TRUMMA
- KONTAKTLEDNINGSBRYGGA
- GEMENSAMHETSANLÄGGNING
- LEDNINGSRÄTT
- SERVITUT

DATUM ORTOFOTO: 2022-11-18
DATUM FASTIGHETSKARTA: 2022-11-17
KOORDINATSYSTEM
SWEREF99 15 00. HÖJD RH 2000

ORIENTERINGSFIGUR

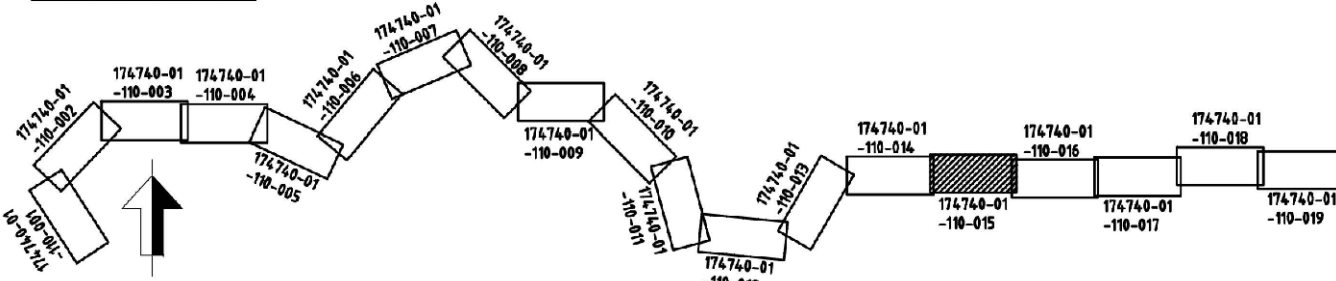

JÄRNVÄGSPLAN					
LEVERANTÖR		AVDELNING		LEVERANS/ÄNDRINGS-PM	
REJLERS		REJLERS INFRA		TEKNIKOMRÅDE	
UPPDRAGSNUMMER		KONSTRUKTIONSNUMMER		GRANSKNINGSSTATUS / SYFTE	
173721					
TRAFIKVERKET		(NÄSSJÖ) - (EKSJÖ)		HANDLINGSTYP	
SKAPAD AV		ILLUSTRATIONSKARTA		ANLÄGGNINGSTYP	
IDOM/EBa					
GRANSKAD AV					
REJLERS/ÅL					
GODKÄND AV					
REJLERS/NM					
DATUM		SKALA		FORMAT	
2023-02-08		1:2000		A3FF	
RITNINGSNUMMER FÖRVALTNING		BLAD		NÄSTA BLAD	
				015	
				016	
				ANDR.	