


Denna ritning är Trafikverkets egendom. Allt obehörigt
bevägande av ritningen beivras enligt lag.
TRAFIKVERKET

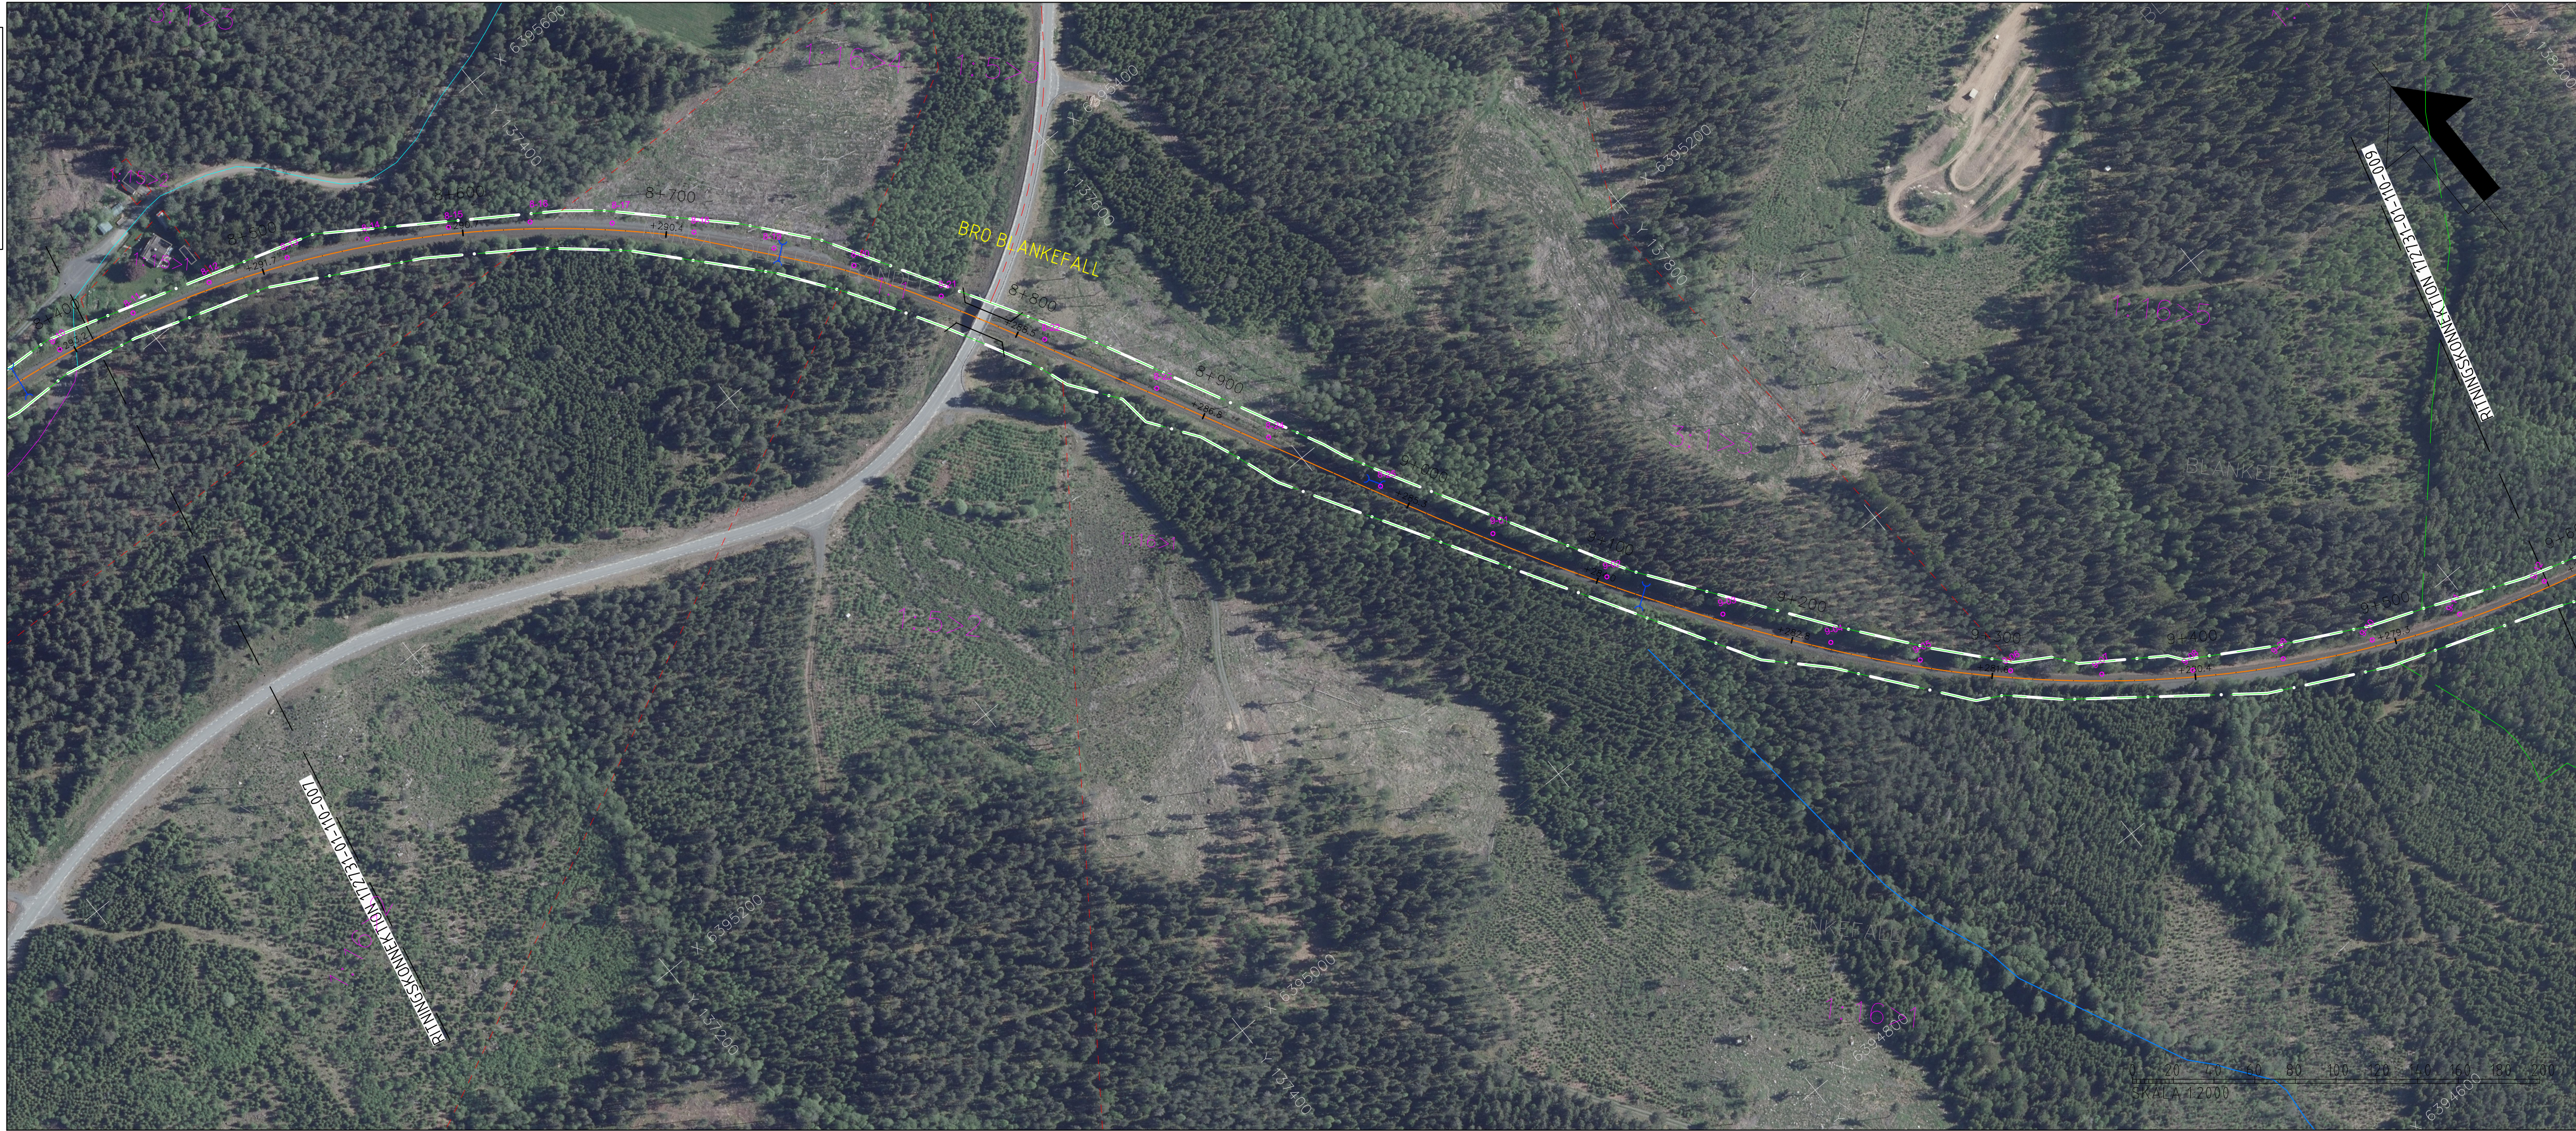

TECKENFÖRKLARING

0-XX 0-XX

FASTIGHETSGRÄNS

TRAKTGRÄNS

JÄRNVÄGSSPÅR, SPÅRMITT

JÄRNVÄGSSPÅR, SPÅRMITT (SKA RIVAS)

NYA KONTAKTLEDNINGSSSTOLPAR OCH ELSKYDDSPORTALER
MED STOLPNUMMER

VÄG-BRÖ

BEFINTLIG TRUMMA

KONTAKTLEDNINGSBRYGGA

GEMENSAMHETSANLÄGGNING

LEDNINGSRÄTT

SERVITUT


DATUM ORTOFOTO: 2022-11-18

DATUM FASTIGHETSKARTA: 2022-11-17

KOORDINATSYSTEM

SWEREF99 15 00. HÖJD RH 2000

ORIENTERINGSFIGUR

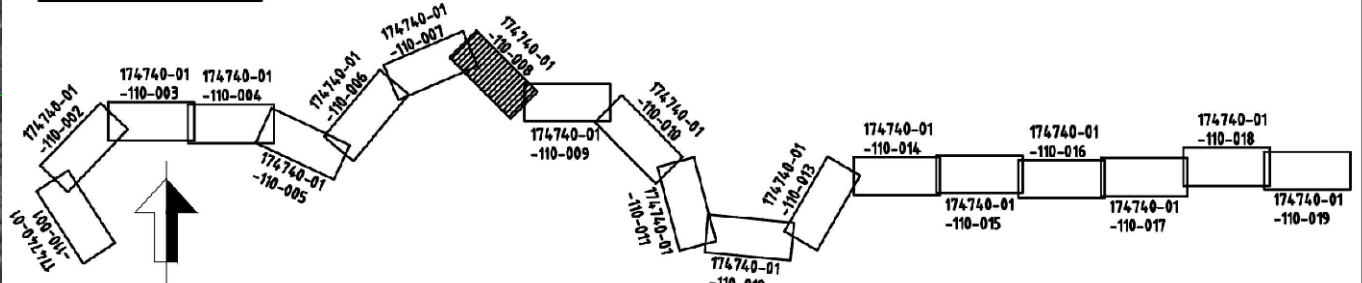

TYP AV PLAN				JÄRNVÄGSPLAN		
LEVERANTÖR		AVDELNING		LEVERANS/ÄNDRINGS-PM		TEKNIKOMRÅDE
REJLERS		REJLERS INFRA				TEKNIKGEMENSAMT
		UPPDRAGSNUMMER		KONSTRUKTIONSNUMMER		GRANSKNINGSSTATUS / SYFTE
		173721				
TRAFIKVERKET		(NÄSSJÖ) - (EKSJÖ)				HANDLINGSTYP
						SAMRÅDSHANDLING
						ANLÄGGNINGSTYP
SKAPAD AV				KILOMETER-METER		BANDEL
IDOM/EBa				8+400 - 9+600		831
GRANSKAD AV				RITNINGNUMMER PROJEKT		
REJLERS/ÅLä				172731-01-310		
GODKÄND AV				BLAD		
REJLERS/NMä		2023-02-08		NÄSTA BLAD		ÄNDR.
		SKALA 1:2000		008		009
		FORMAT A3FF		RITNINGNUMMER FÖRVALTNING		
		1:2000				