


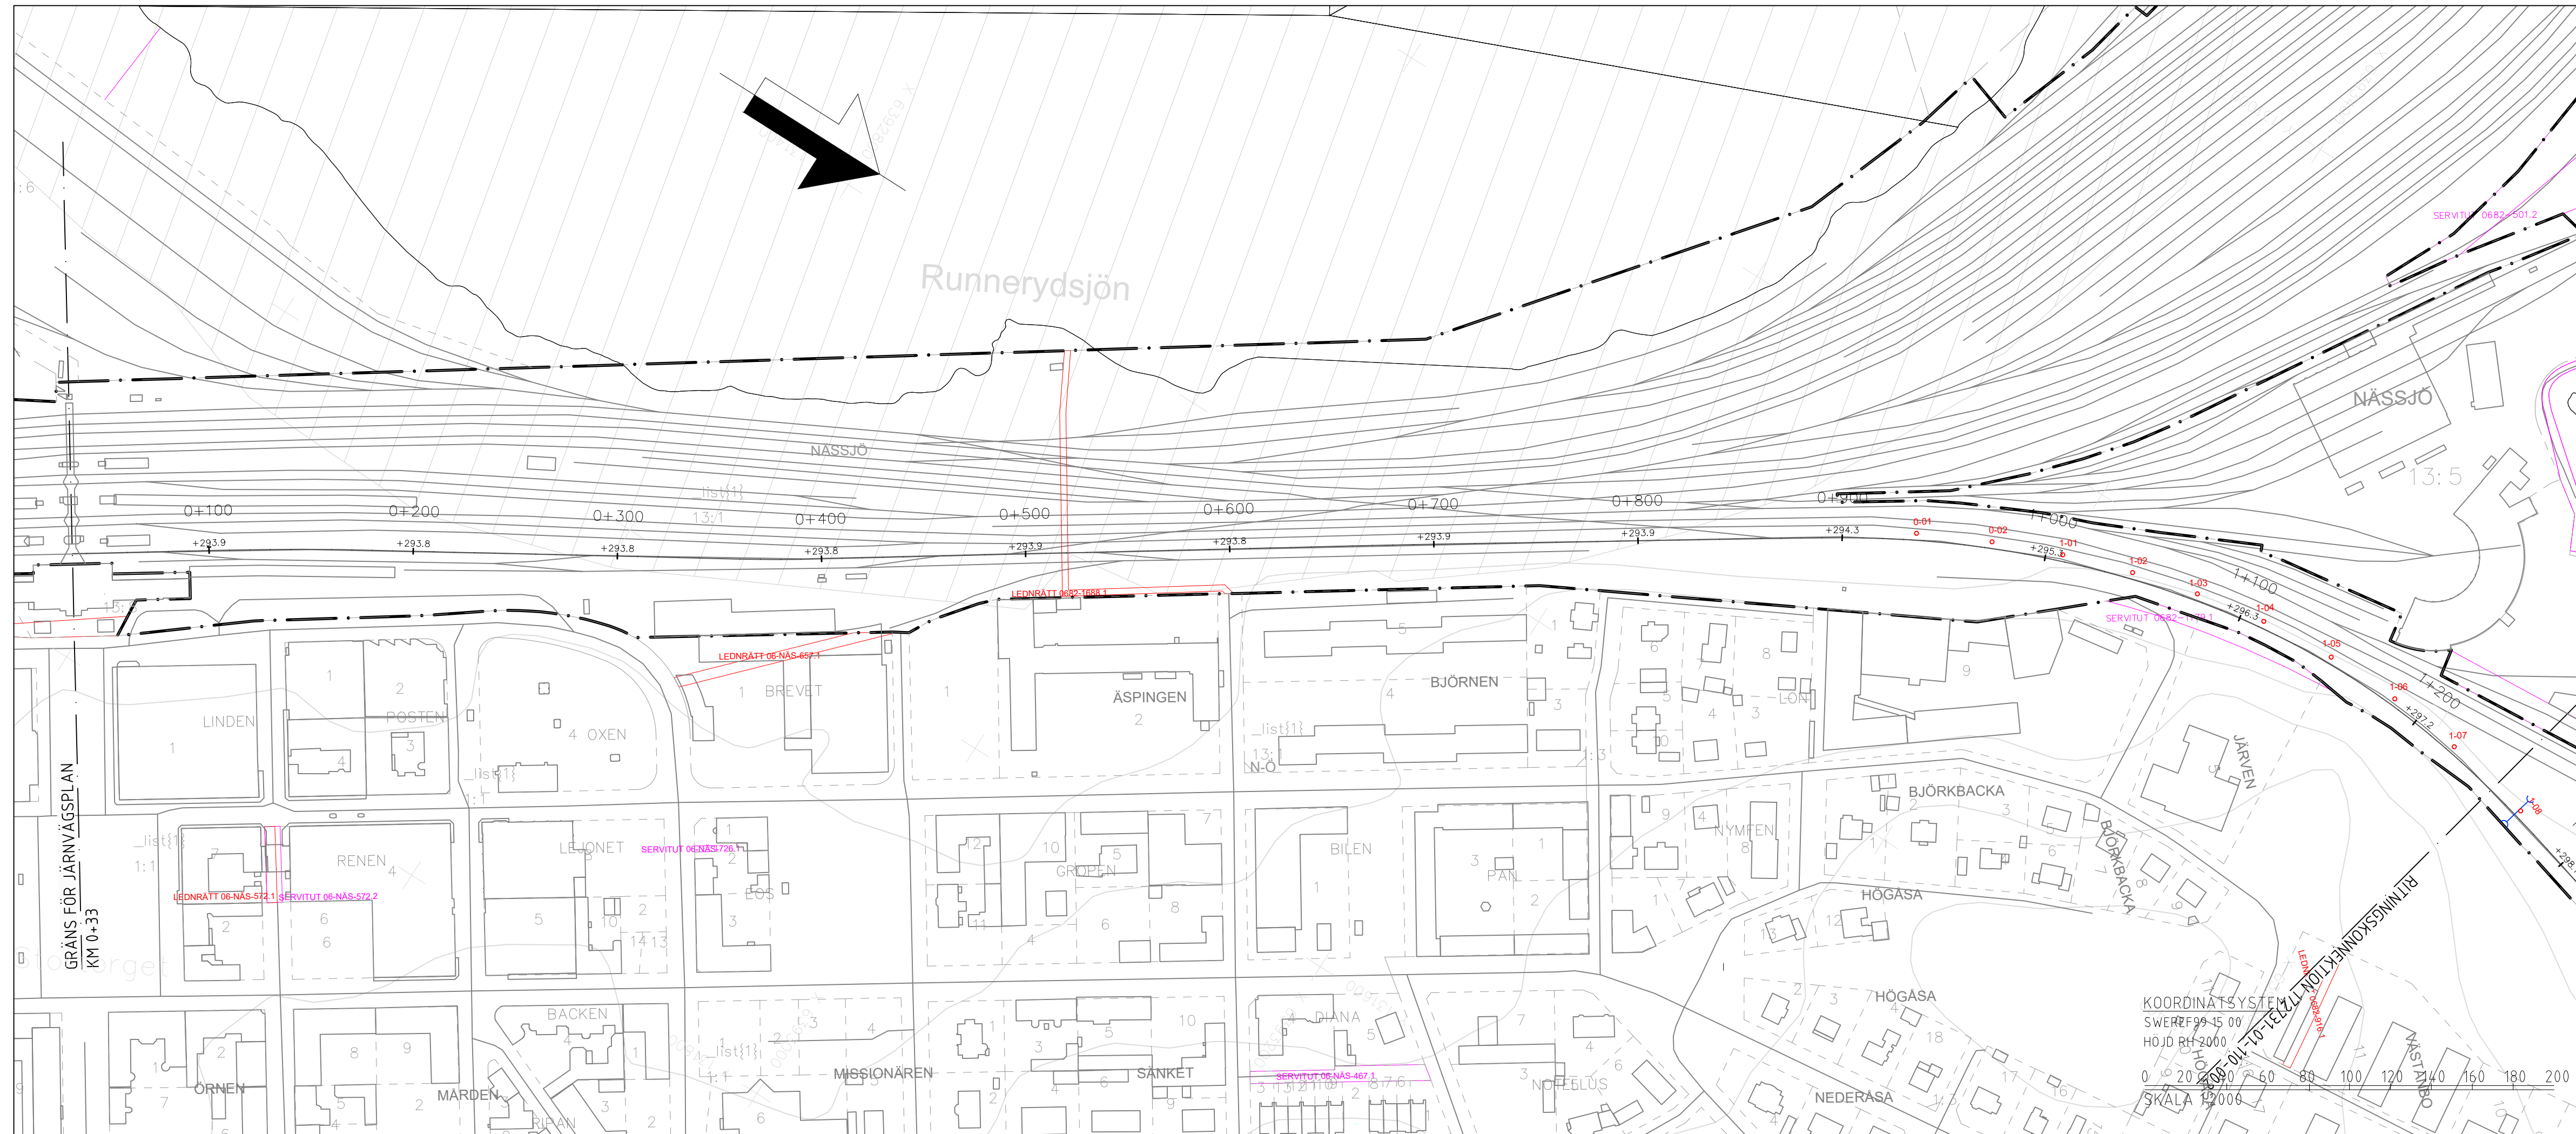


TECKENFÖRKLARING


HUVUDSAKLIG UTFORMNING AV NY ANLÄGGNING

DATUM GRUNDKARTA: 2022-12-15

DATUM FASTIGHETSKARTA: 2022-11-17

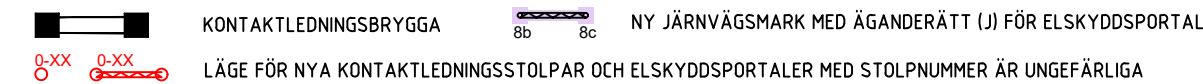

MARKANSPRÅK SOM FASTSTÄLLS

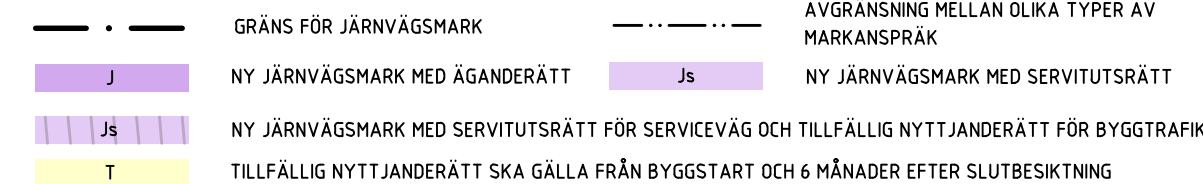


T1 - ARBETSSOMRÅDE. BERÖRDA VÄGAR FÅR EJ BLOCKERAS

T2 - NYTTJANDE AV ENSKILDA VÄGAR FÖR BYGGTRAFIK. VÄGAR FÅR EJ BLOCKERAS

T3 - UPPLAG FÖR SCHAKTMASSOR

B1 - BYGGLOV KRÄVS INTE FÖR UPPLAG


ÖVRIGA BETECKNINGAR PÅ PLANKARTA

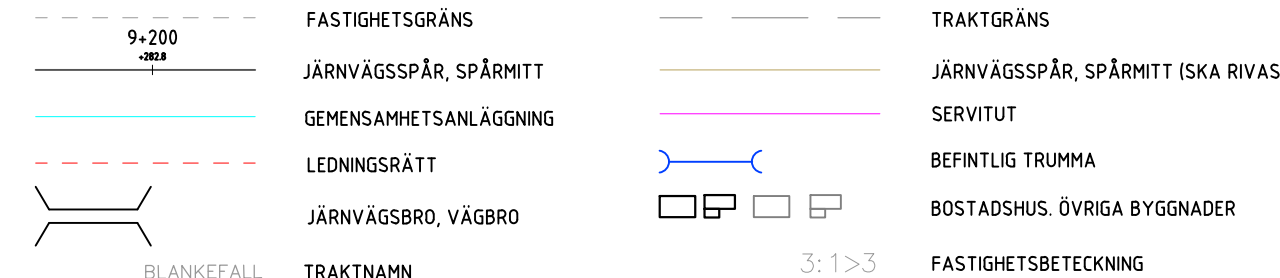


VERKSAMHETER/ÅTGÄRDER SOM UNDANTAS FRÅN FÖRBUD ENLIGT MILJÖBALKEN

SKYLDIGHETEN ATT GÖRA ANMÄLAN FÖR SAMRÅD ENLIGT 12:6 MB GÄLLER INTE FÖR DE VERKSAMHETER OCH ÅTGÄRDER SOM BEHOVS FÖR ATT BYGGA VÄGEN/JÄRNVÄGEN OCH SOM FASTSTÄLLS OCH INGÅR I VÄGOMRÅDE FÖR ALLMÄN VÄG/JÄRNVÄGSMARK ELLER OMRÅDE FÖR TILLFÄLLIG NYTTJANDERÄTT

SKYDDSÅTGÄRDER OCH FÖRSIKTIGHETSMÅTT

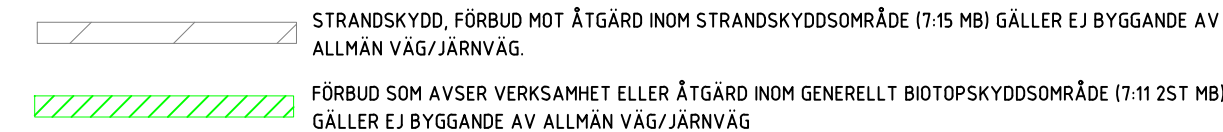

ORIENTERINGSFIGUR

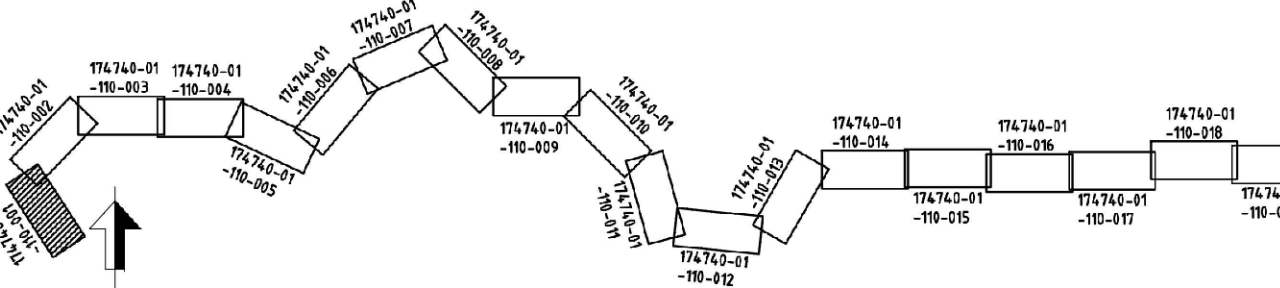

TYP AV PLAN

JÄRNVÄGSPLAN

LEVERANTÖR		ÅVELNING REJLERS INFRA		LEVERANS / ÅDRINGS-PM		TEKNIKOMRÅDE TEKNIKGEMENSAMT	
		UPPDAGSNUMMER 173721		KONSTRUKTIONSNUMMER		GRANSKNINGSSTATUS / SYFTE	
		NÄSSJÖ		PLANKARTA		HANDLINGSTYP SAMRÅDSHANDLING	
SKAPAD AV IDOM/EBa						ANLAGGNINGSTYP	
GRANSKAD AV REJLERS/ÅLa						KILOMETER-METER 0+033 - 1+200	
GÖDKAND AV REJLERS/NMå		DATUM 2023-02-08		SKALA 1:2000		FORMAT A3FF	
				RITNINGSNUMMER FÖRVALTNING		BLAD 001	
						NASTA BLAD 002	
						ANDR.	
				172731-01-110			