


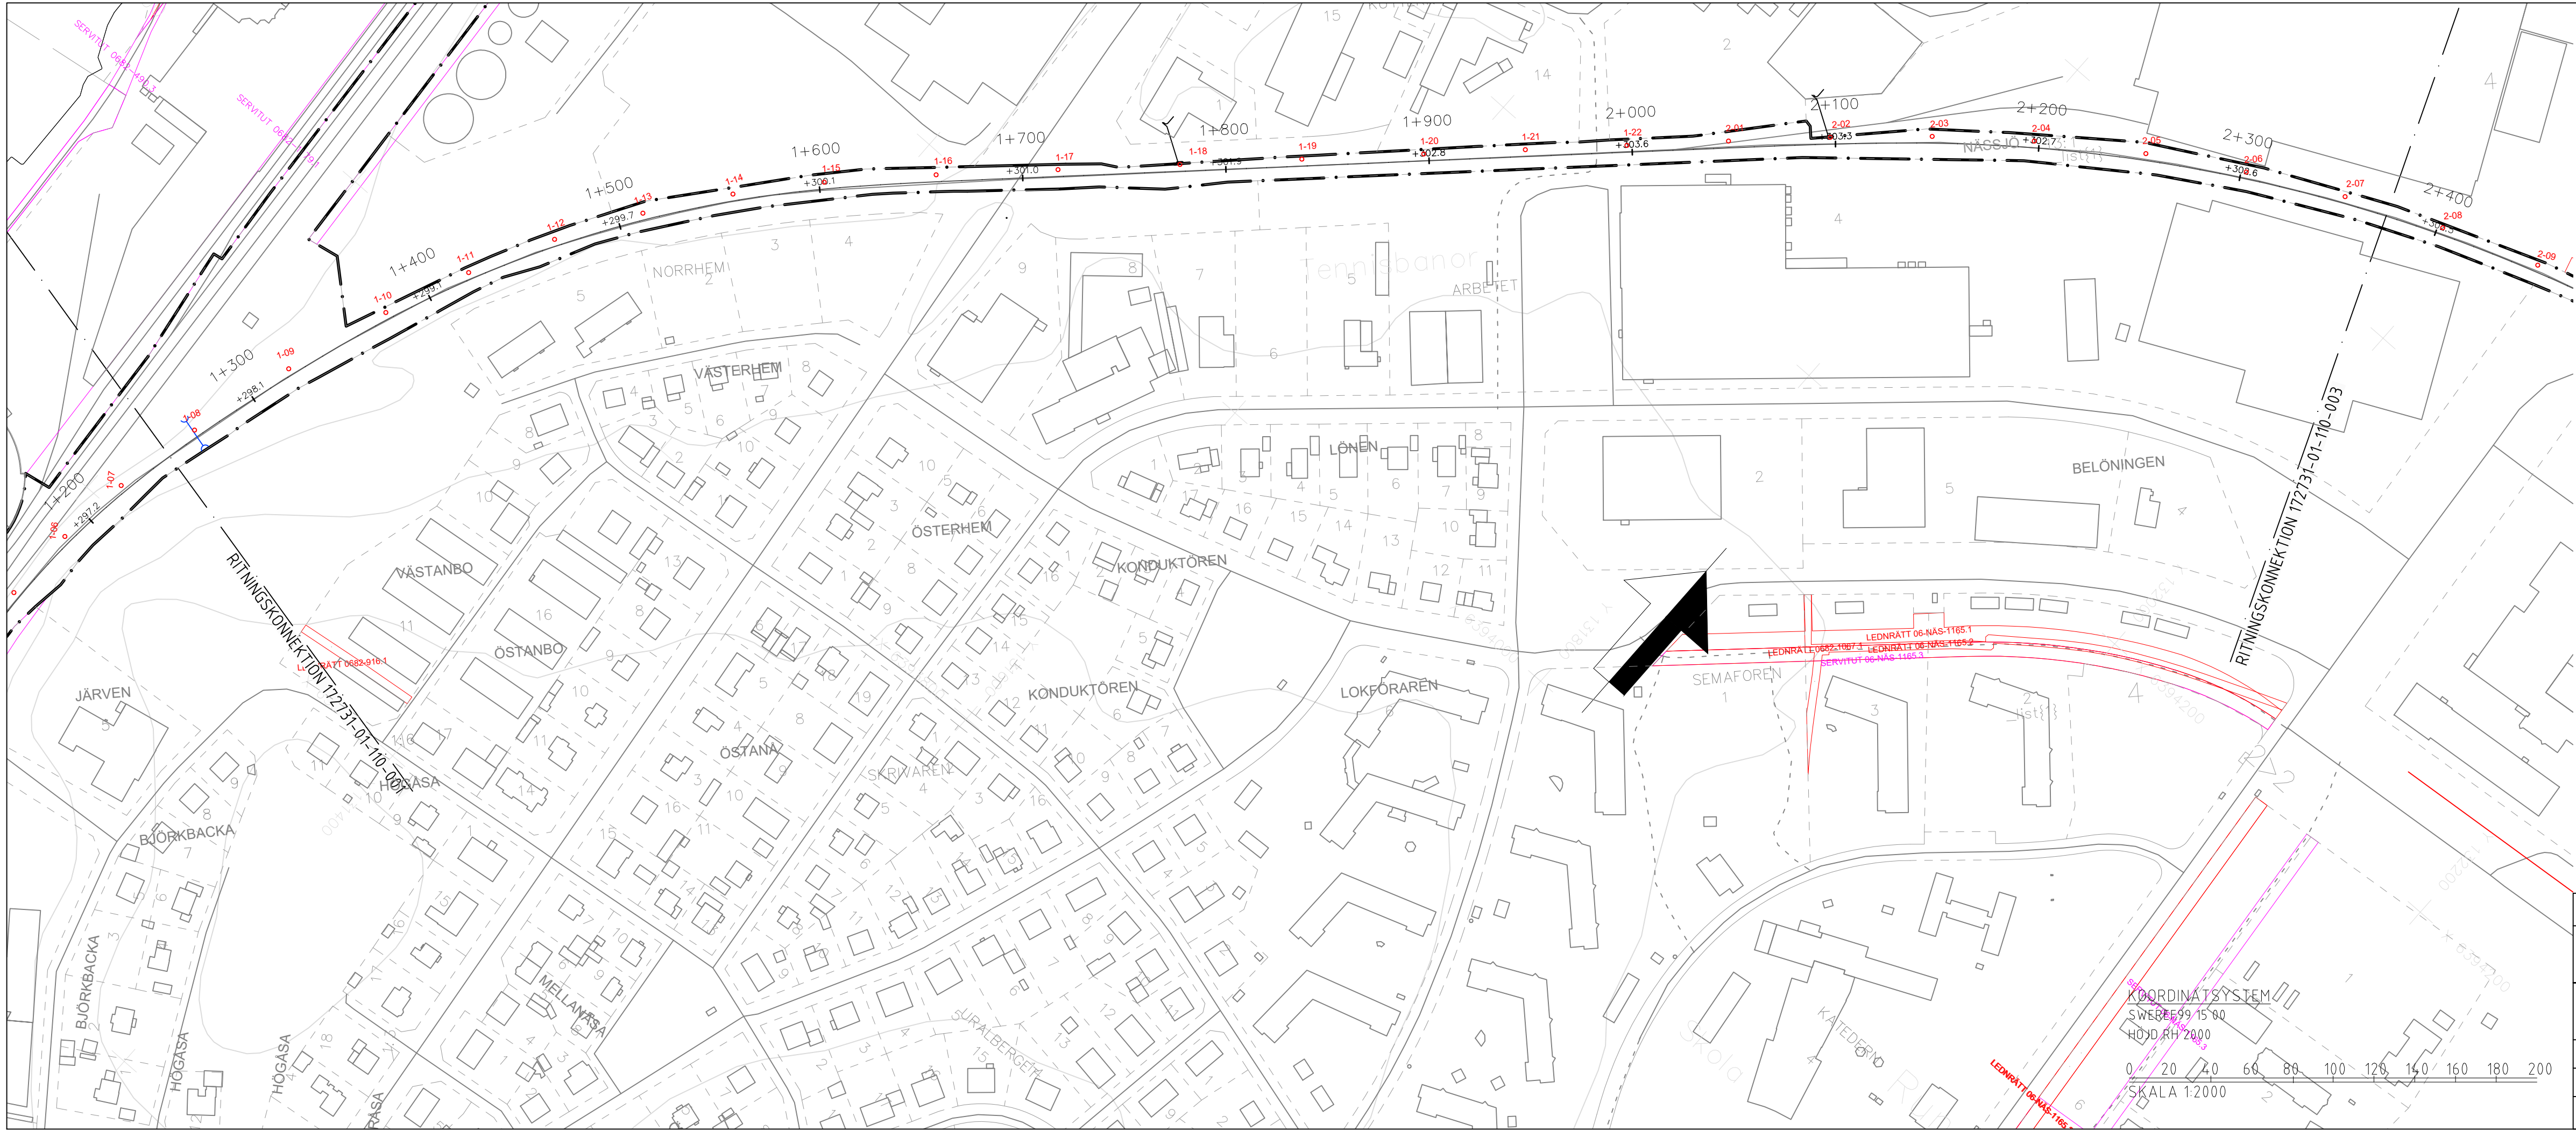

TECKENFÖRKLARING

HUVUDSAKLIG UTFORMNING AV NY ANLÄGGNING

0-XX

0-XX

KONTAKTLEDNINGSBRYGGA

8b

8c

NY JÄRNVÄGSMARK MED ÄGANDERÄTT (J) FÖR ELSKYDDSPORTAL

0-XX

0-XX

LÄGE FÖR NYA KONTAKTLEDNINGSSSTOLPAR OCH ELSKYDDSPORTALER MED STOLPNUMMER ÄR UNGEFÄRLIGA

MARKANSPRÅK SOM FASTSTÄLLS

GRÄNS FÖR JÄRNVÄGSMARK

NY JÄRNVÄGSMARK MED ÄGANDERÄTT

NY JÄRNVÄGSMARK MED SERVITUTSRÄTT FÖR SERVICEVÄG OCH TILLFÄLLIG NYTT JÄNDERÄTT FÖR BYGGTRAFIK

TILLFÄLLIG NYTT JÄNDERÄTT SKA GÄLLA FRÅN BYGGSTART OCH 6 MÅNADER EFTER SLUTBESIKTNING

AVGRÄNSNING MELLAN OLIKA TYPER AV MARKANSPRÅK

NY JÄRNVÄGSMARK MED SERVITUTSRÄTT

T1 - ARBETSOMRÅDE. BERÖRDA VÄGAR FÅR EJ BLOCKERAS

T2 - NYTTJANDE AV ENSKILDA VÄGAR FÖR BYGGTRAFIK. VÄGAR FÅR EJ BLOCKERAS

T3 - UPPLAG FÖR SCHAKTMASSOR

B1 - BYGGLOV KRÄVS INTE FÖR UPPLAG

ÖVRIGA BETECKNINGAR PÅ PLANKARTA

FASTIGHETSGRÄNS

JÄRNVÄGSSPÅR, SPÅRMITT

GEMENSAMHETSANLÄGGNING

LEDNINGSRÄTT

JÄRNVÄGSBRO, VÄGBRO

BLANKEFALL

TRAKTNAMN

TRAKTGRÄNS

JÄRNVÄGSSPÅR, SPÅRMITT (SKA RIVAS)

SERVITUT

BEFINTLIG TRUMMA

BOSTADSHUS, ÖVRIGA BYGGNADER

FASTIGHETSBETECKNING

VERKSAMHETER/ÅTGÄRDER SOM UNDANTAS FRÅN FÖRBUD ENLIGT MILJÖBALKEN

SKYLDIGHETEN ATT GÖRA ANMÄLAN FÖR SAMRÅD ENLIGT 12:6 MB GÄLLER INTE FÖR DE VERKSAMHETER OCH ÅTGÄRDER SOM BEHÖVS FÖR ATT BYGGA VÄGEN/JÄRNVÄGEN OCH SOM FASTSTÄLLS OCH INGÅR I VÄGOMRÅDE FÖR ALLMÄN VÄG/JÄRNVÄGSMARK ELLER OMRÅDE FÖR TILLFÄLLIG NYTTJÄNDERÄTT

SKYDDSÅTGÄRDER OCH FÖRSIKTIGHETSMÅTT

STRANDSKYDD, FÖRBUD MOT ÅTGÄRD INOM STRANDSKYDDSONOMRÅDE (7:15 MB) GÄLLER EJ BYGGANDE AV ALLMÄN VÄG/JÄRNVÄG.

FÖRBUD SOM AVSER VERKSAMHET ELLER ÅTGÄRD INOM GENERELLT BIOTOPSKYDDSONOMRÅDE (7:11 2ST MB) GÄLLER EJ BYGGANDE AV ALLMÄN VÄG/JÄRNVÄG

ORIENTERINGSFIGUR

174740-01

-110-003

174740-01

-110-004

174740-01

-110-005

174740-01

-110-006

174740-01

-110-007

174740-01

-110-008

174740-01

-110-009

174740-01

-110-010

174740-01

-110-011

174740-01

-110-012

174740-01

-110-013

174740-01

-110-014

174740-01

-110-015

174740-01

-110-016

174740-01

-110-017

174740-01

-110-018

174740-01

-110-019

REJLERS

TRAFIKVERKET

SKAPAD AV IDOM/EBa

GRANSKAD AV REJLERS/Åla

GODKÄND AV REJLERS/NM3

LEVERANTÖR

AVDELNING REJLERS INFRA

UPPDRAGSNUMMER 173721

LEVERANS/ÄNDRINGS-PM

KONSTRUKTIONSNUMMER

PLANKARTA

TEKNIKOMRÅDE

TEKNIKGEMENSAMT

GRANSKNINGSSTATUS / SYFTE

HANDLINGSTYP

SAMRÅDSHANDLING

ANLÄGGNINGSTYP

KILOMETER-METER

1+200 - 2+400

BANDEL 817

RITNINGNUMMER PROJEKT

172731-01-110

BLAD 002

NÄSTA BLAD

003

ANDR.

COORDINATSYSTEM

SWEBE99 15 00

HÖJD RH 2000

SKALA 1:2000

0

20

40

60

80

100

120

140

160

180

200