


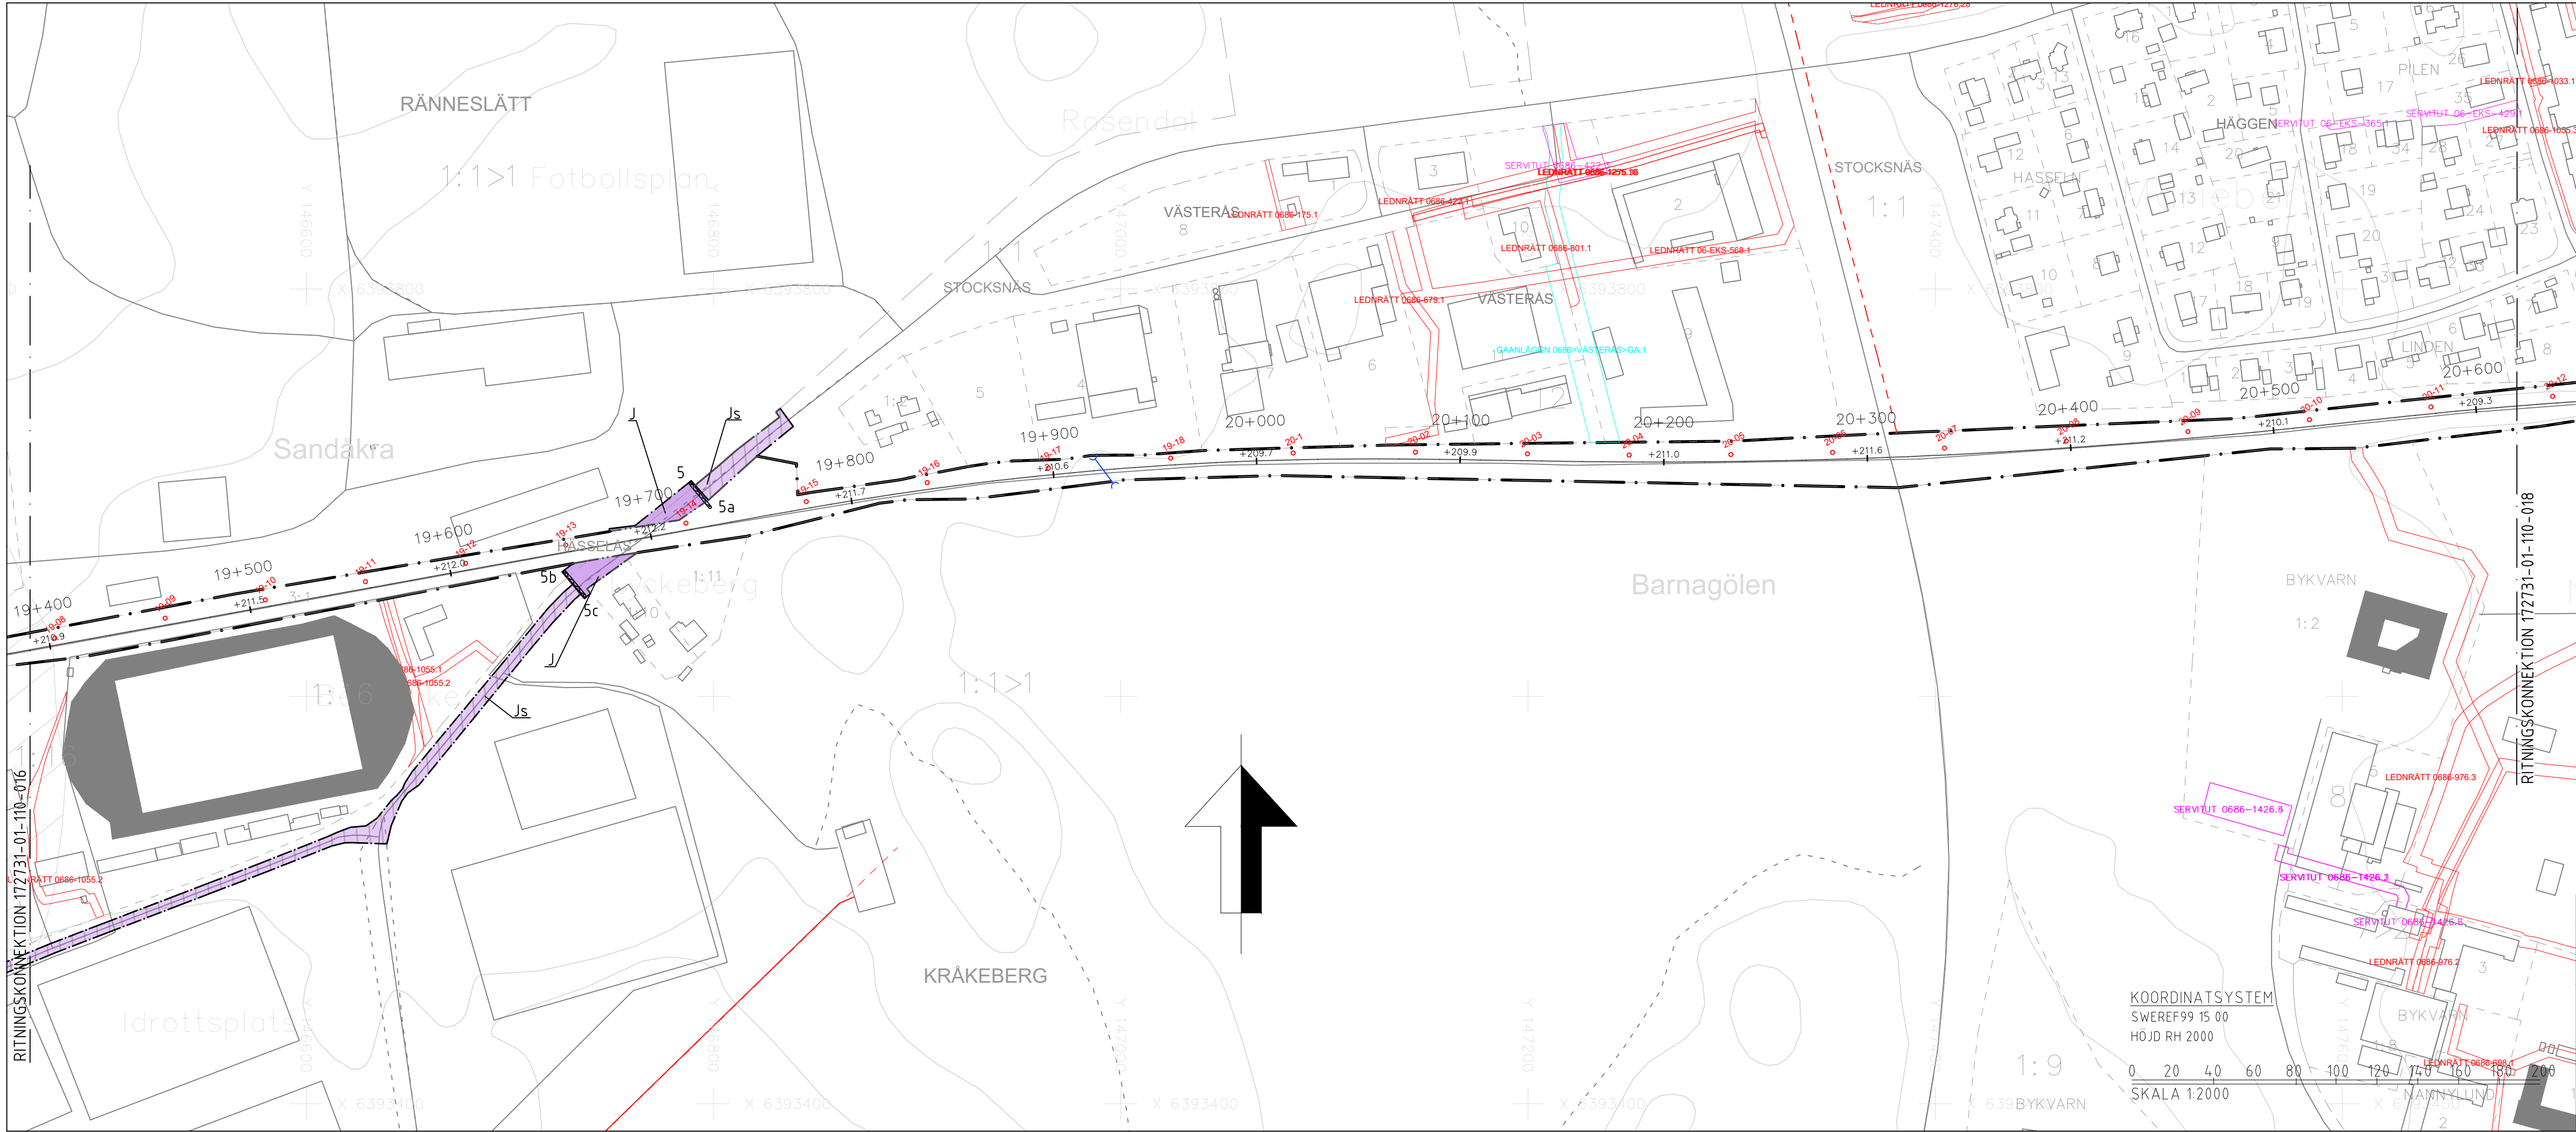

TECKENFÖRKLARING

HUVUDSAKLIG UTFORMNING AV NY ANLÄGGNING

0-XX

0-XX

KONTAKTLEDNINGSBRYGGA

8b

8c

NY JÄRNVÄGSMARK MED ÄGANDERÄTT (J) FÖR ELSKYDDSPORTAL

0-XX

0-XX

LÄGE FÖR NYA KONTAKTLEDNINGSSSTOLPAR OCH ELSKYDDSPORTALER MED STOLPNUMMER ÄR UNGEFÄRLIGA

GRÄNS FÖR JÄRNVÄGSMARK

NY JÄRNVÄGSMARK MED ÄGANDERÄTT

NY JÄRNVÄGSMARK MED SERVITUTSRÄTT FÖR SERVICEVÄG OCH TILLFÄLLIG NYTT JÄNDERÄTT FÖR BYGGTRAFIK

TILLFÄLLIG NYTT JÄNDERÄTT SKA GÄLLA FRÅN BYGGSTART OCH 6 MÅNADER EFTER SLUTBESIKTNING

Js

Js

AVGRÄNSNING MELLAN OLIKA TYPER AV MARKANSPRÅK

NY JÄRNVÄGSMARK MED SERVITUTSRÄTT

T1 - ARBETSOMRÅDE. BERÖRDA VÄGAR FÅR EJ BLOCKERAS

T2 - NYTTJANDE AV ENSKILDA VÄGAR FÖR BYGGTRAFIK. VÄGAR FÅR EJ BLOCKERAS

T3 - UPPLAG FÖR SCHAKTMASSOR

B1 - BYGGLOV KRÄVS INTE FÖR UPPLAG

ÖVRIGA BETECKNINGAR PÅ PLANKARTA

9+200

200

JÄRNVÄGSSPÅR, SPÅRMITT

GEMENSAMHETSANLÄGGNING

LEDNINGSRÄTT

JÄRNVÄGSBRO, VÄGBRO

BLANKEFALL

TRAKTNAMN

TRAKTGRÄNS

JÄRNVÄGSSPÅR, SPÅRMITT (SKA RIVAS)

SERVITUT

BEFINTLIG TRUMMA

BOSTADSHUS, ÖVRIGA BYGGNADER

FASTIGHETSBETECKNING

VERKSAMHETER/ÅTGÄRDER SOM UNDANTAS FRÅN FÖRBUD ENLIGT MILJÖBALKEN

SKYLDIGHETEN ATT GÖRA ANMÄLAN FÖR SAMRÅD ENLIGT 12:6 MB GÄLLER INTE FÖR DE VERKSAMHETER OCH ÅTGÄRDER SOM BEHÖVS FÖR ATT BYGGA VÄGEN/JÄRNVÄGEN OCH SOM FASTSTÄLLS OCH INGÅR I VÄGOMRÅDE FÖR ALLMÄN VÄG/JÄRNVÄGSMARK ELLER OMRÅDE FÖR TILLFÄLLIG NYTTJÄNDERÄTT

SKYDDSÅTGÄRDER OCH FÖRSIKTIGHETSMÅTT

STRANDSKYDD, FÖRBUD MOT ÅTGÄRD INOM STRANDSKYDDSONOMRÅDE (7:15 MB) GÄLLER EJ BYGGANDE AV ALLMÄN VÄG/JÄRNVÄG.

FÖRBUD SOM AVSER VERKSAMHET ELLER ÅTGÄRD INOM GENERELLT BIOTOPSKYDDSONOMRÅDE (7:11 2ST MB) GÄLLER EJ BYGGANDE AV ALLMÄN VÄG/JÄRNVÄG

ORIENTERINGSFIGUR

TYP AV PLAN

JÄRNVÄGSPLAN

LEVERANTÖR

REJLERS

AVDELNING

REJLERS INFRA

UPPDRAGSNUMMER

173721

LEVERANS/ÄNDRINGS-PM

KONSTRUKTIONSNUMMER

TEKNIKOMRÅDE

TEKNIKGEMENSAMT

GRANSKNINGSSTATUS / SYFTE

TRAFIKVERKET

SKAPAD AV

IDOM/EBa

GRANSKAD AV

REJLERS/Åla

GODKÄND AV

REJLERS/NM3

DATUM

2023-02-08

SKALA

1:2000

FORMAT

A3FF

RITNINGNUMMER FÖRVALTNING

HANDLINGSTYP

SAMRÅDSHANDLING

ANLÄGGNINGSTYP

KILOMETER-METER

19+400 - 20+600

BANDEL

831

RITNINGNUMMER PROJEKT

172731-01-110

BLAD

017

NÄSTA BLAD

018

ÄNDR.

SKAPAD AV

IDOM/EBa

GRANSKAD AV

REJLERS/Åla

GODKÄND AV

REJLERS/NM3

DATUM

2023-02-08

SKALA

1:2000

FORMAT

A3FF

RITNINGNUMMER FÖRVALTNING

HANDLINGSTYP

SAMRÅDSHANDLING

ANLÄGGNINGSTYP

KILOMETER-METER

19+400 - 20+600

BANDEL

831

RITNINGNUMMER PROJEKT

172731-01-110

BLAD

017

NÄSTA BLAD

018

ÄNDR.

Xref:\REF\ORIENTERINGSFIGUR.dwg