


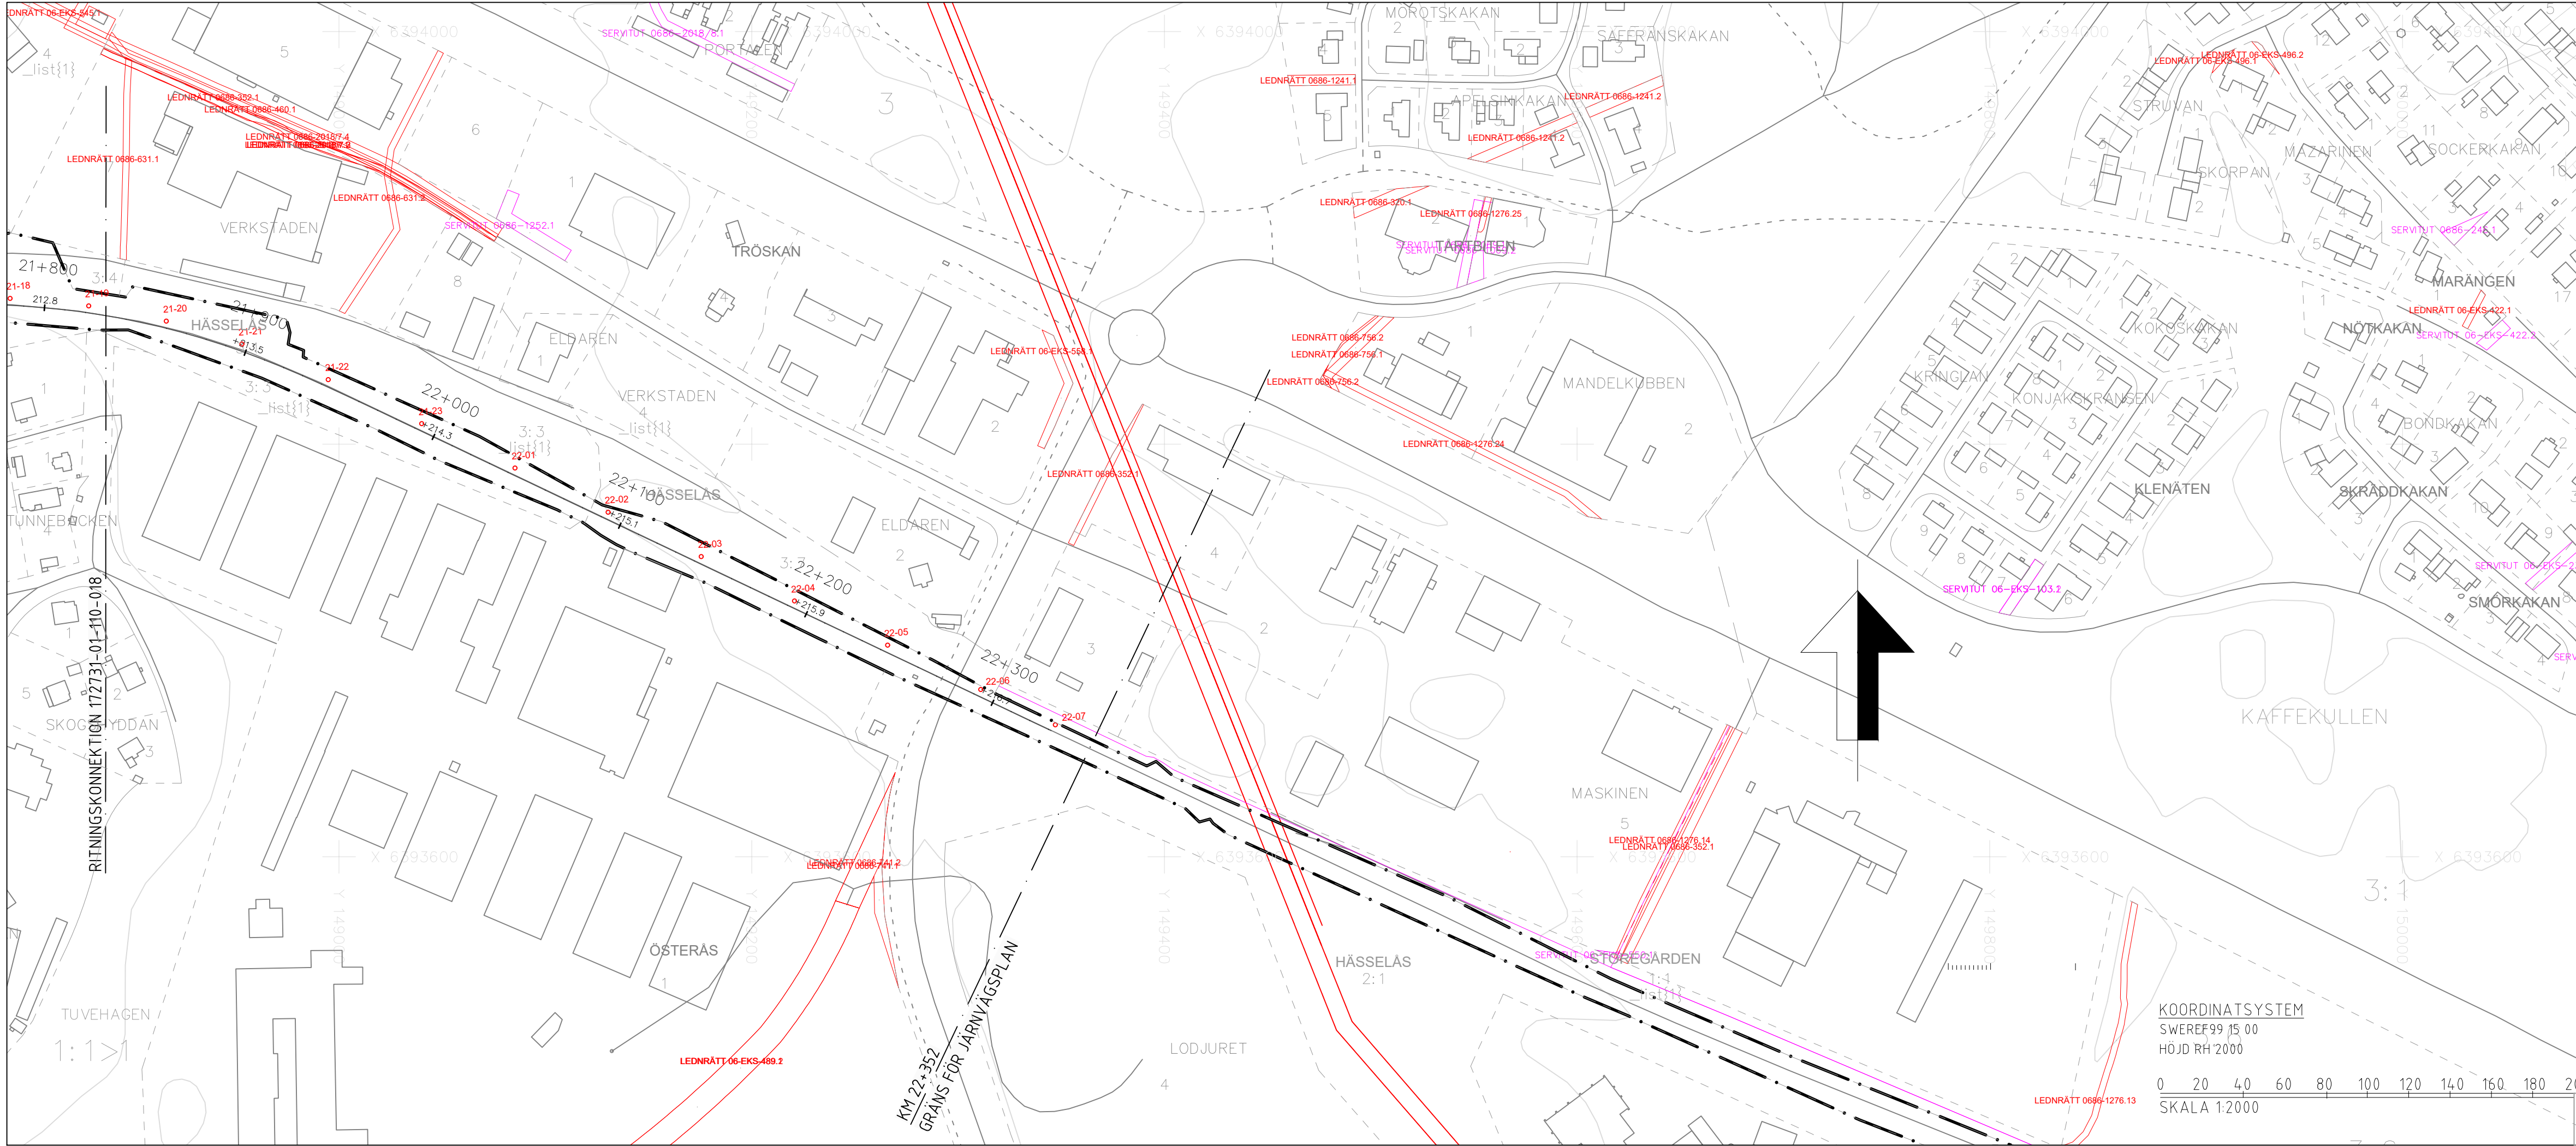

TECKENFÖRKLARING

HUVUDSAKLIG UTFORMNING AV NY ANLÄGGNING

0-XX

0-XX

KONTAKTLEDNINGSBRYGGA

8b

8c

NY JÄRNVÄGSMARK MED ÄGANDERÄTT (J) FÖR ELSKYDDSPORTAL

0-XX

0-XX

LÄGE FÖR NYA KONTAKTLEDNINGSTOLPAR OCH ELSKYDDSPORTALER MED STOLPNUMMER ÄR UNGEFÄRLIGA

MARKANSPRÅK SOM FASTSTÄLLS

J

GRÄNS FÖR JÄRNVÄGSMARK

Js

NY JÄRNVÄGSMARK MED ÄGANDERÄTT

Js

NY JÄRNVÄGSMARK MED SERVITUTSRÄTT FÖR SERVICEVÄG OCH TILLFÄLLIG NYTTJÄNDERÄTT FÖR BYGGTRAFIK

T

TILLFÄLLIG NYTTJÄNDERÄTT SKA GÄLLA FRÅN BYGGSTART OCH 6 MÅNADER EFTER SLUTBESIKTNING

Js

AVGRÄNSNING MELLAN OLIKA TYPER AV MARKANSPRÅK

Js

NY JÄRNVÄGSMARK MED SERVITUTSRÄTT

T

NYTTJÄNDERÄTT SKA GÄLLA FRÅN BYGGSTART OCH 6 MÅNADER EFTER SLUTBESIKTNING

T1 - ARBETSOMRÅDE. BERÖRDA VÄGAR FÅR EJ BLOCKERAS

T2 - NYTTJÄNDE AV ENSKILDA VÄGAR FÖR BYGGTRAFIK. VÄGAR FÅR EJ BLOCKERAS

T3 - UPPLAG FÖR SCHAKTMASSOR

B1 - BYGGLOV KRÄVS INTE FÖR UPPLAG

ÖVRIGA BETECKNINGAR PÅ PLANKARTA

9+200

9+200

FASTIGHETSGRÄNS

9+200

9+200

JÄRNVÄGSSPÅR, SPÅRMITT

9+200

9+200

GEMENSAMHETSANLÄGGNING

9+200

9+200

LEDNINGSRÄTT

9+200

9+200

JÄRNVÄGSBRO, VÄGBRO

9+200

9+200

BLANKEFALL

9+200

9+200

TRAKTNAMN

9+200

9+200

TRAKTGRÄNS

9+200

9+200

JÄRNVÄGSSPÅR, SPÅRMITT (SKA RIVAS)

9+200

9+200

SERVITUT

9+200

9+200

BEFINTLIG TRUMMA

9+200

9+200

BOSTADSHUS. ÖVRIGA BYGGNADER

9+200

9+200

FASTIGHETSBECKNING

VERKSAMHETER/ÅTGÄRDER SOM UNDANTAS FRÅN FÖRBUD ENLIGT MILJÖBALKEN

SKYLDIGHETEN ATT GÖRA ANMÄLAN FÖR SAMRÅD ENLIGT 12:6 MB GÄLLER INTE FÖR DE VERKSAMHETER OCH ÅTGÄRDER SOM BEHÖVS FÖR ATT BYGGA VÄGEN/JÄRNVÄGEN OCH SOM FASTSTÄLLS OCH INGÅR I VÄGOMRÅDE FÖR ALLMÄN VÄG/JÄRNVÄGSMARK ELLER OMRÅDE FÖR TILLFÄLLIG NYTTJÄNDERÄTT

SKYDDSÅTGÄRDER OCH FÖRSIKTIGHETSMÅTT

STRANDSKYDD, FÖRBUD MOT ÅTGÄRD INOM STRANDSKYDDSONOMRÅDE (7:15 MB) GÄLLER EJ BYGGANDE AV ALLMÄN VÄG/JÄRNVÄG.

FÖRBUD SOM AVSER VERKSAMHET ELLER ÅTGÄRD INOM GENERELLT BIOTOPSKYDDSONOMRÅDE (7:11 2ST MB) GÄLLER EJ BYGGANDE AV ALLMÄN VÄG/JÄRNVÄG

ORIENTERINGSFIGUR

174740-01

-110-003

-110-004

-110-005

-110-006

-110-007

-110-008

-110-009

-110-010

-110-011

-110-012

-110-013

-110-014

-110-015

-110-016

-110-017

-110-018

-110-019

TYP AV PLAN

JÄRNVÄGSPLAN

LEVERANTÖR

REJLERS

AVDELNING

REJLERS INFRA

LEVERANS/ÄNDRINGS-PM

TEKNIKOMRÅDE

TEKNIKGEMENSAMT

UPPDRAGSNUMMER

173721

KONSTRUKTIONSNUMMER

GRANSKNINGSSTATUS / SYFTE

SKAPAD AV

IDOM/EBa

GRANSKAD AV

REJLERS/ÄLa

GODKÄND AV

REJLERS/NMä

DATUM

2023-02-08

SKALA

1:2000

FORMAT

A3FF

RITNINGNUMMER FÖRVALTNING

HANDLINGSTYP

SAMRÅDSHANDLING

ANLÄGGNINGSTYP

KILOMETER-METER

21+800 - 21+352

BANDEL

831

RITNINGNUMMER PROJEKT

172731-01-110

BLAD

019

NÄSTA BLAD

ÄNDR.

Xref:\REF\ORIENTERINGSFIGUR.dwg