


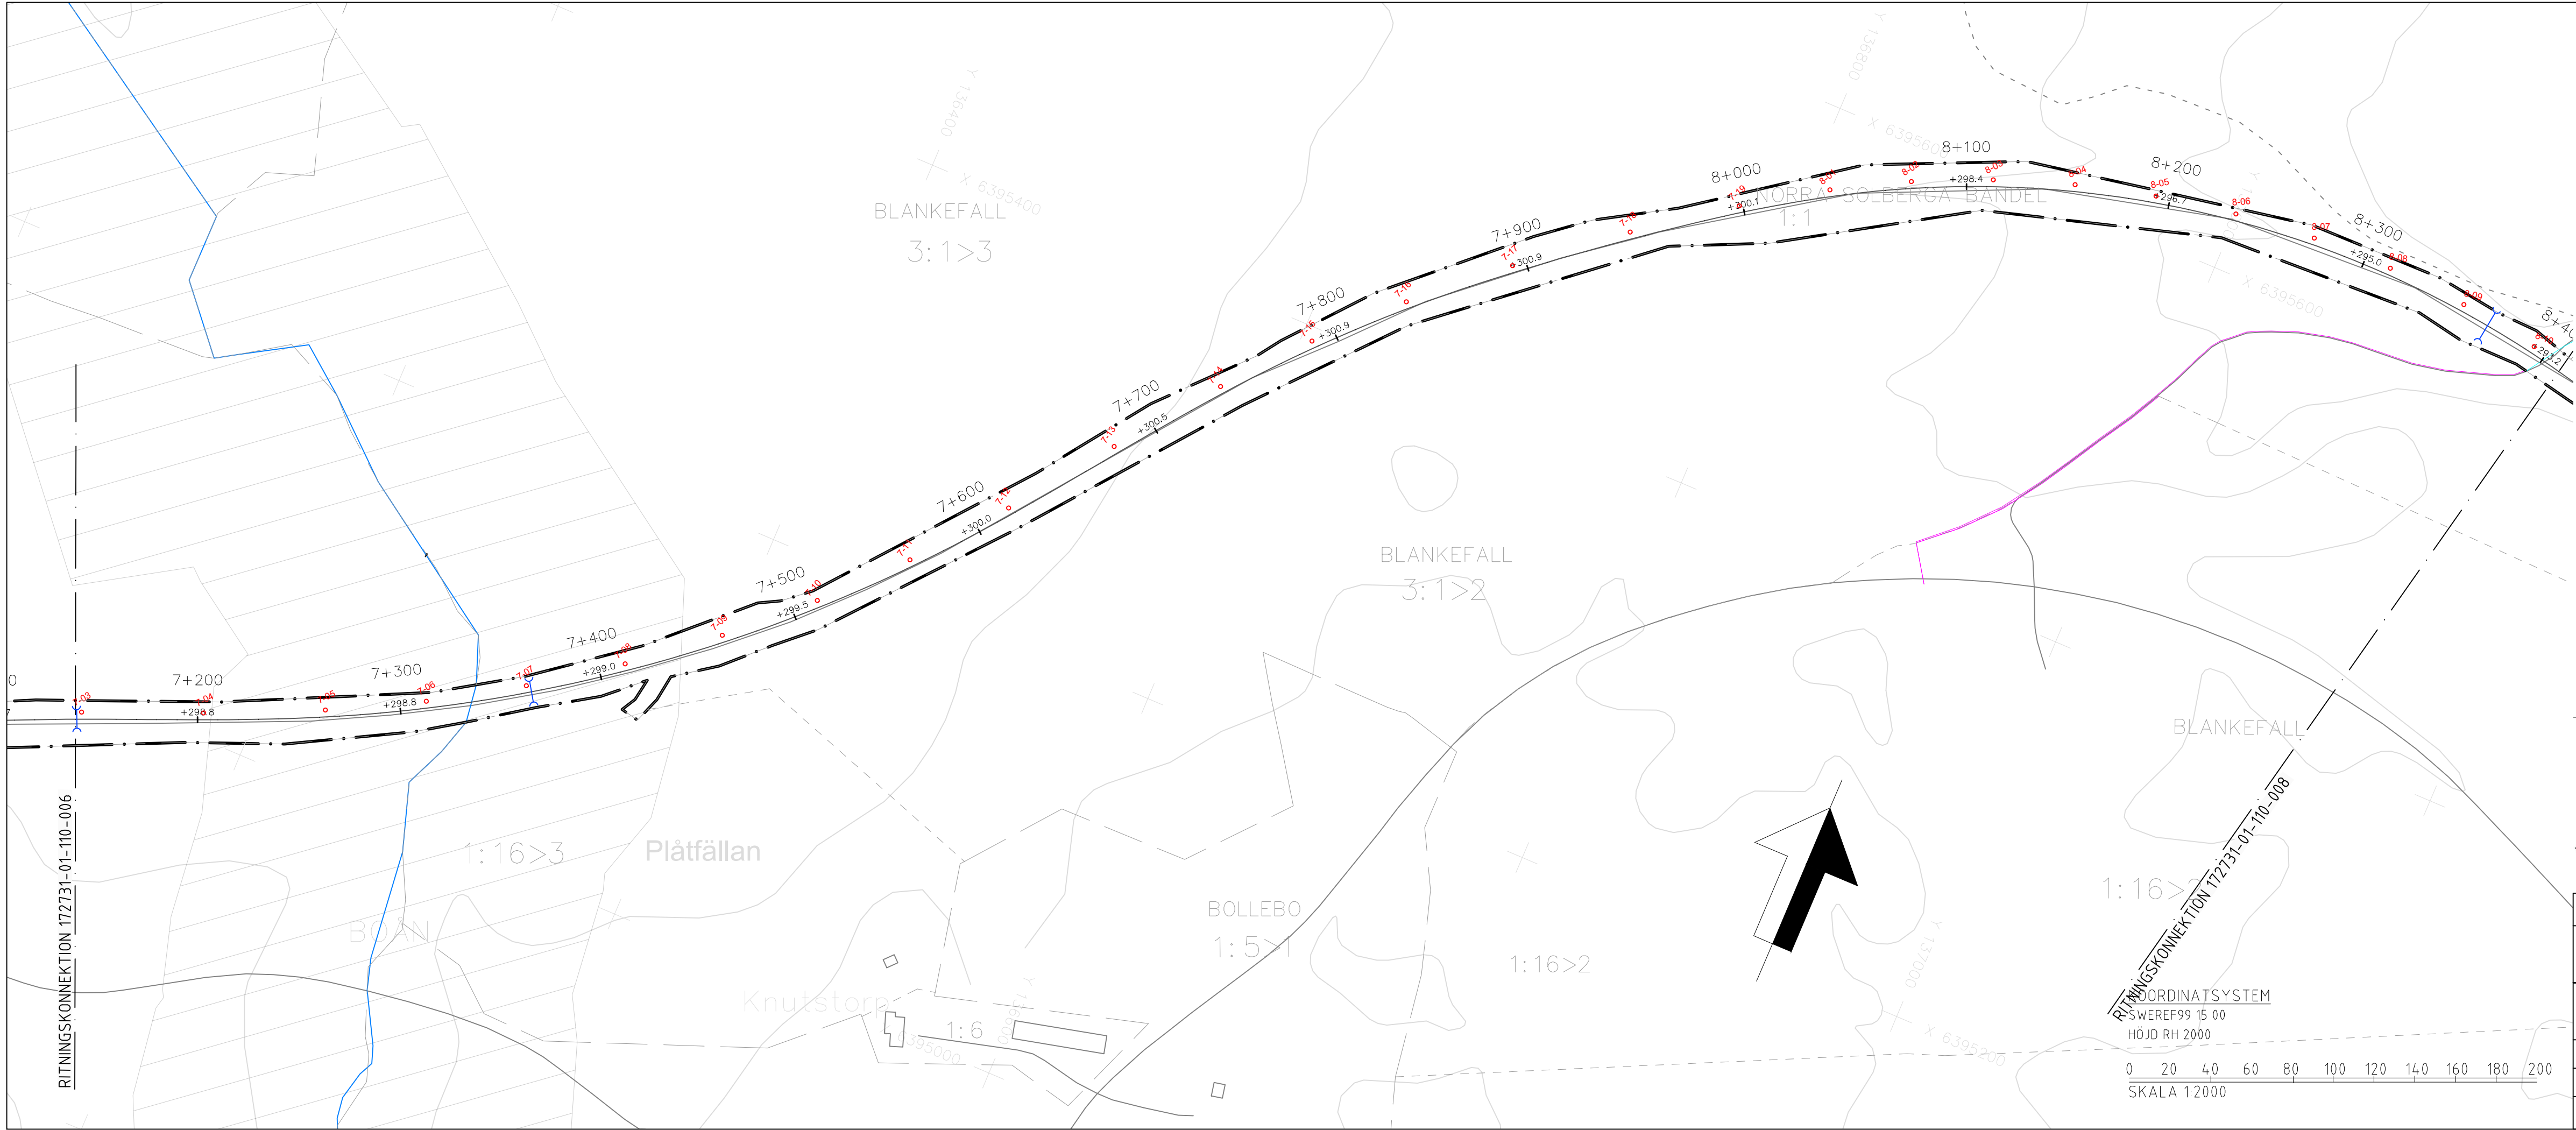

TECKENFÖRKLARING
HUVUDSAKLIG UTFORMNING AV NY ANLÄGGNING

DATUM GRUNDKARTA: 2022-12-15
DATUM FASTIGHETSKARTA: 2022-11-17

0-XX 0-XX
LÄGE FÖR NYA KONTAKTLEDNINGSSSTOLPAR OCH ELSKYDDSPORTALER MED STOLPNUMMER ÄR UNGEFÄRLIGA

MARKANSPRÅK SOM FASTSTÄLLS

GRÄNS FÖR JÄRNVÄGSMARK
NY JÄRNVÄGSMARK MED ÄGANDERÄTT
NY JÄRNVÄGSMARK MED SERVITUTSRÄTT FÖR SERVICEVÄG OCH TILLFÄLLIG NYTT JÄNDERÄTT FÖR BYGGTRAFIK
TILLFÄLLIG NYTT JÄNDERÄTT SKA GÄLLA FRÅN BYGGSTART OCH 6 MÅNADER EFTER SLUTBESIKTNING

AVGRÄNSNING MELLAN OLIKA TYPER AV MARKANSPRÅK
NY JÄRNVÄGSMARK MED SERVITUTSRÄTT

T1 - ARBETSOMRÅDE. BERÖRDA VÄGAR FÅR EJ BLOCKERAS
T2 - NYTTJANDE AV ENSKILDA VÄGAR FÖR BYGGTRAFIK. VÄGAR FÅR EJ BLOCKERAS
T3 - UPPLAG FÖR SCHAKTMASSOR
B1 - BYGGLOV KRÄVS INTE FÖR UPPLAG

ÖVRIGA BETECKNINGAR PÅ PLANKARTA

FASTIGHETSGRÄNS
JÄRNVÄGSSPÅR, SPÅRMITT
GEMENSAMHETSANLÄGGNING
LEDNINGSRÄTT
JÄRNVÄGSBRO, VÄGBRO
BLANKEFALL
TRAKTNAMN


TRAKTGRÄNS
JÄRNVÄGSSPÅR, SPÅRMITT (SKA RIVAS)
SERVITUT
BEFINTLIG TRUMMA
BOSTADSHUS, ÖVRIGA BYGGNADER
FASTIGHETSBETECKNING

VERKSAMHETER/ÅTGÄRDER SOM UNDANTAS FRÅN FÖRBUD ENLIGT MILJÖBALKEN

SKYLDIGHETEN ATT GÖRA ANMÄLAN FÖR SAMRÅD ENLIGT 12:6 MB GÄLLER INTE FÖR DE VERKSAMHETER OCH ÅTGÄRDER SOM BEHÖVS FÖR ATT BYGGA VÄGEN/JÄRNVÄGEN OCH SOM FASTSTÄLLS OCH INGÅR I VÄGOMRÅDE FÖR ALLMÄN VÄG/JÄRNVÄGSMARK ELLER OMRÅDE FÖR TILLFÄLLIG NYTTJANDERÄTT

SKYDDSÅTGÄRDER OCH FÖRSIKTIGHETSMÅTT

STRANDSKYDD, FÖRBUD MOT ÅTGÄRD INOM STRANDSKYDDSSOMRÅDE (7:15 MB) GÄLLER EJ BYGGANDE AV ALLMÄN VÄG/JÄRNVÄG.
FÖRBUD SOM AVSER VERKSAMHET ELLER ÅTGÄRD INOM GENERELLT BIOTOPSKYDDSSOMRÅDE (7:11 2ST MB) GÄLLER EJ BYGGANDE AV ALLMÄN VÄG/JÄRNVÄG

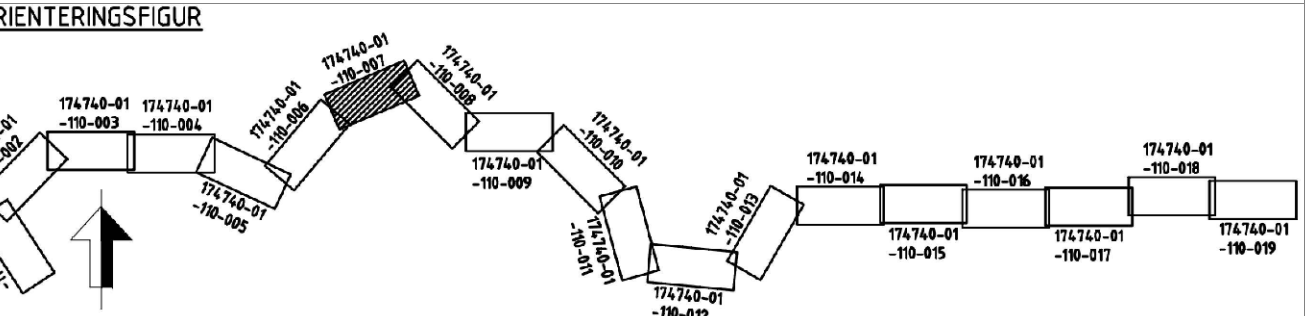

JÄRNVÄGSPLAN					
LEVERANTÖR REJLERS		LEVERANS/ÄNDRINGS-PM		TEKNIKOMRÅDE TEKNIKGEMENSAMT	
AVDELNING REJLERS INFRA		UPPDRAGSNUMMER 173721		KONSTRUKTIONSNUMMER	
GRANSKAD AV REJLERS/ÄL		GRANSKINGSSTATUS / SYFTE		HANDLINGSTYP SAMRÅDSHANDLING	
SKAPAD AV IDOM/EB		ANLÄGGNINGSTYP		KILOMETER-METER 7+200 - 8+400	
GRANSKAD AV REJLERS/ÄL		PLANKARTA		RITNINGSGRUPP 172731-01-110	
GODKÄND AV REJLERS/NM		DATUM 2023-02-08		SKALA 1:2000	
FORMAT A3FF		RITNINGSGRUPP 172731-01-110		BLAD 007	
NÄSTA BLAD 008		ANDR. ANDR.		BAND 831	