


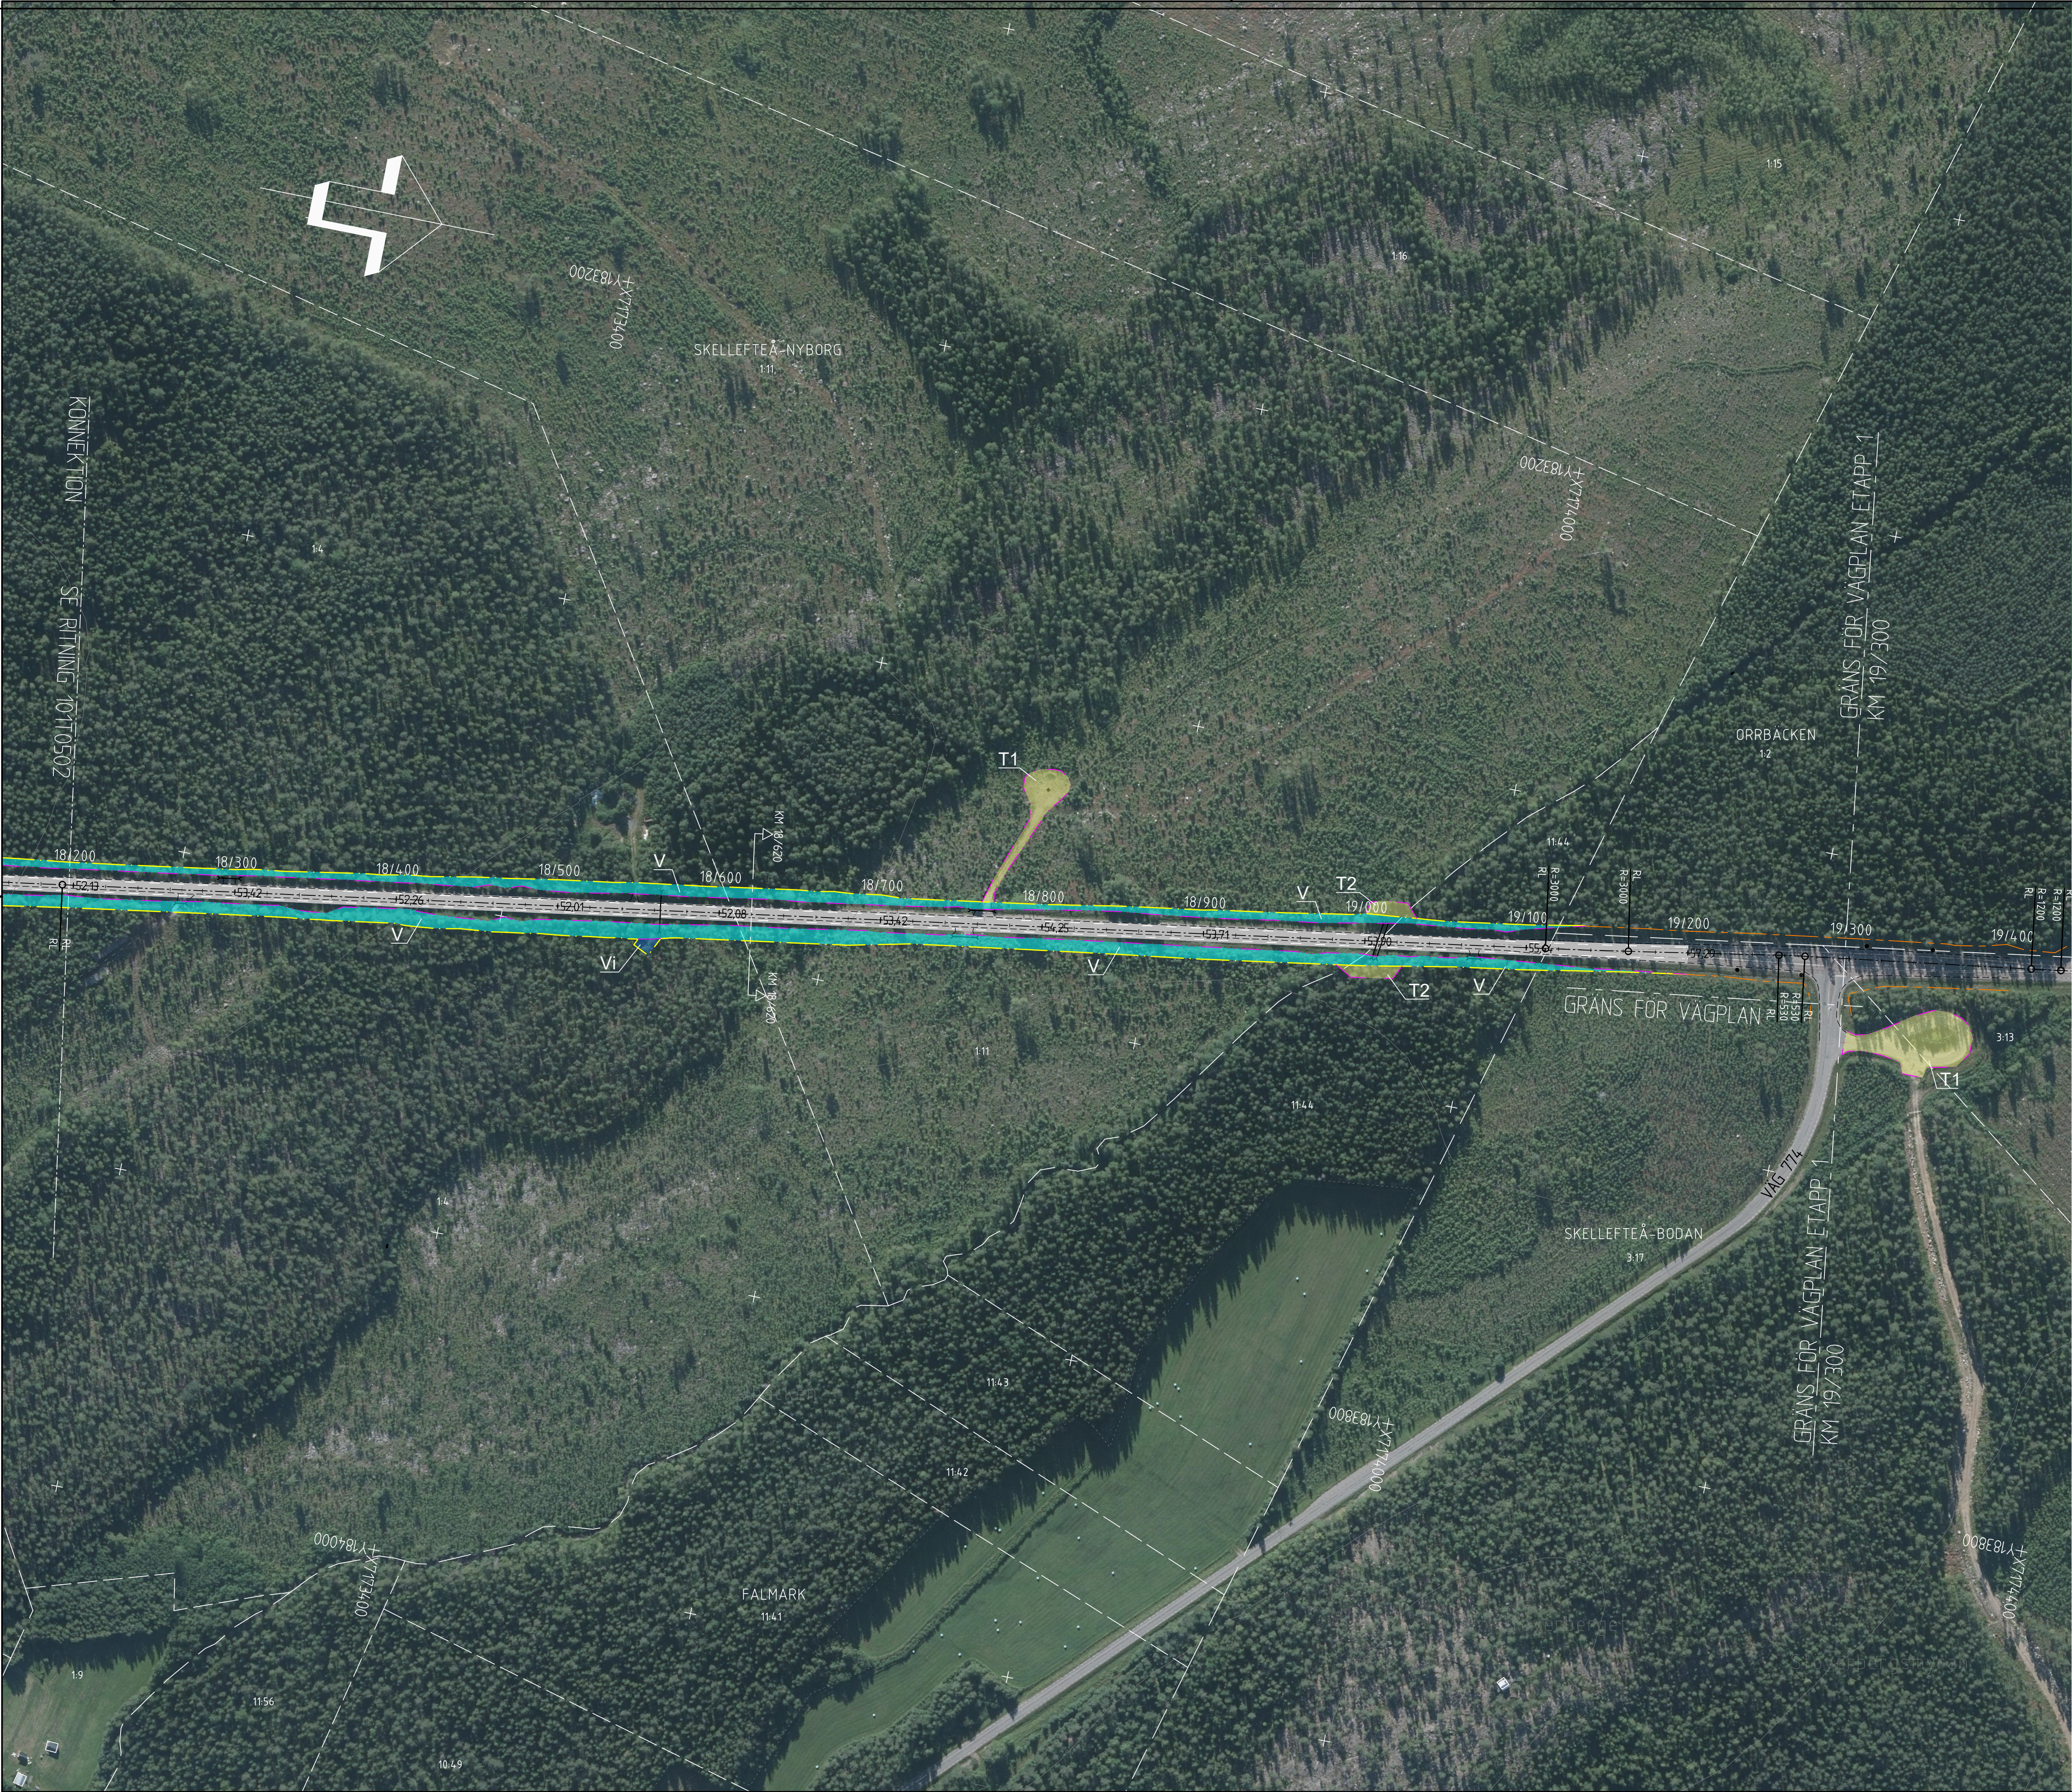

TECKENFÖRKLARING	
	AVGRÄNSNING MELLAN OLIKA TYPER AV MARKANSPRÅK
	GRÄNS FÖR VÄGOMRÅDE
	OMBYGGD VÄG MED VÄGKANTER, VÄGMITT OCH NY HÖJDSÄTTNING
	NYTT VÄGOMRÅDE MED VÄGRÄTT
	NYTT VÄGOMRÅDE MED INSKRÄNKT VÄGRÄTT FÖR DIKESRENSNING
	TILLFÄLLIG NYTTJANDERRÄTT
	BEF. VÄGKANTER, VÄGMITT, LÄNGDMÄTNING OCH BEF. HÖJDSÄTTNING PÅ VÄGMITT SOM BEHÅLLS
	BEF. VÄGOMRÅDE
	FASTIGHETSGRÄNS
	TRAKTGRÄNS
	SERVITUT
	GEMENSAMHETSANLÄGGNINGAR
	LEDNINGSRÄTT
	FASTIGHETSBECKNING
	BEFINTLIG VÄGRUMMA
	ANSLUTNING STÄNGS
	BEFINTLIG KOPPLINGSPLINT - TELE
	BEFINTLIG TELESTOLPE
	BEFINTLIG BELYSNINGSSTOLPE
	BEFINTLIG ELSTOLPE
	SEKTIONSMARKERING

KOORDINATSYSTEM	
PLANSYSTEM: SWEREF 99 20 15	
HÖJDSYSTEM: RH 2000	
RITNINGSENDELNING	
SKALA 0 20 40 60 80 100 200 m	
1:2000	

TYP AV PLAN		VÄGPLAN	
GRANSKNINGSSTATUS / SYFTE			
HANDLINGSTYP		GRANSKNINGSHANDLING	
DATUM		LEVERANS / ÄNDRINGS-PM	
2019-06-25			
OBJEKT			
VÄG 364 DELEN			
VÄG 774-LJUSROTET			
DELOMRÅDE / BANDEL			
NYGÅRDAN-LÅNGVIKEN			
ANLÄGGNINGSSDEL			
VÄG 364			
OBJEKTNUMMER / KM		KONSTRUKTIONSGNUMMER	
157411			
BESTÄLLARE		LEVERANTÖR	
 TRAFIKVERKET		 SWECO	
SKAPAD AV		UPPRAGSGNUMMER	
YOUSSEF HAMOUEH		12702669	
GODKÄND AV		ÄNDRING	
MAGNUS GUNNARSSON		CIVIL	
RITNINGSTYP			
PLANRITNING			
TEKNIKOMRÅDE / INNEHÅLL			
VÄGUTFORMNING OCH TRAFIK			
BESKRIVNING			
ILLUSTRATIONSKARTA			
KM 18/200 - 19/300			
SKALA		FÖRVALTNINGSNUMMER	
1:2000		A1	
RITNINGSGRUPP		BLAD	
1 01 T 05 03		NÄSTA BLAD	
		BET	