




SKALA 0 10 20 40 60 80 100 m
1:1000

\\swecose\SE\LA01\PROJEKT\2474\2474750\000\15_Arbeitsmaterial CAD\VP\3\T\Bilder\30110201dwa Skapad av Hamoudib Youssef 2020-06-25 1150



\\swecase\SE\AD\PROJEKT\2474\2474750\000\15_Arbeitsmaterial CAD\VP\3\T\Bilder\30110202.dwg Skapad av: Hamoudh Youssaf 2020-06-25 11:51

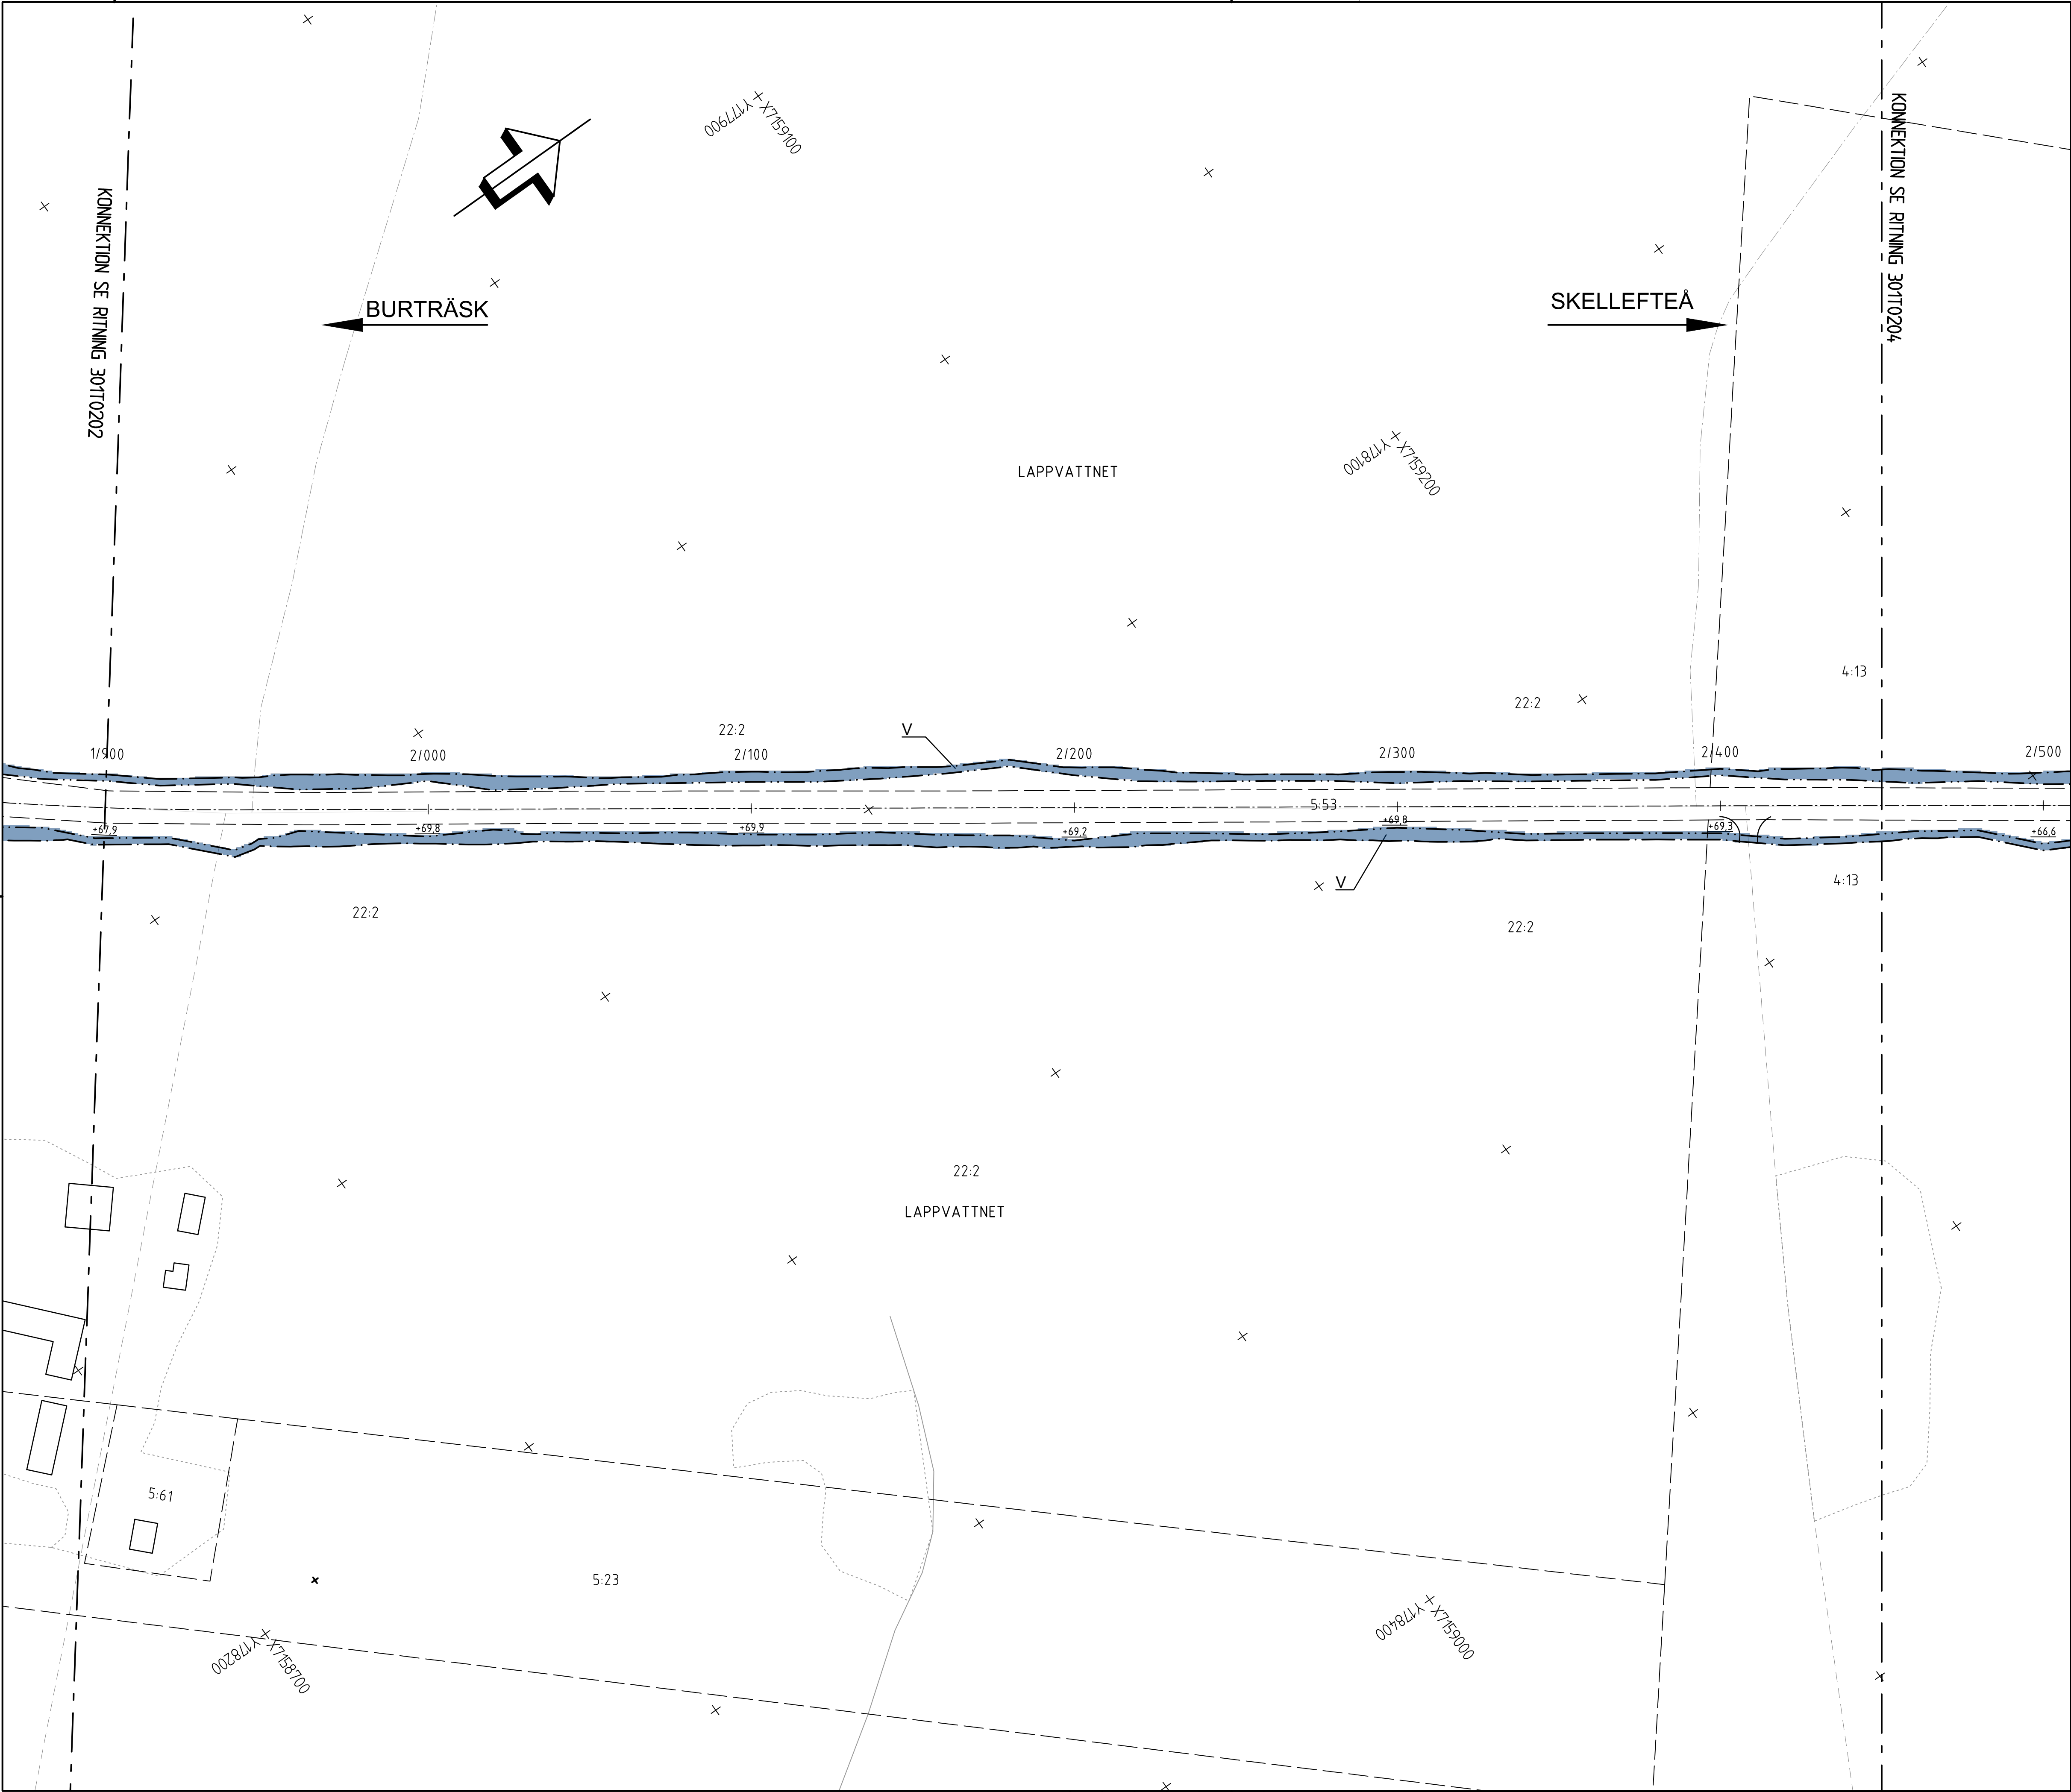

TECKENFÖRKLARING

MARKANSPRÄK	GRÄNS FÖR VÄGOMRÅDE
---	AVGRÄNSNING MELLAN OLIKA TYPER AV MARKANSPRÄK
V	NYTT VÄGOMRÅDE MED VÄGRÄTT
Vi	NYTT VÄGOMRÅDE MED INSKRÄNKT VÄGRÄTT
T1	AVSER OMRÅDE FÖR DIKESRENSNING
	TILLFÄLLIG NYTTJANDERÄTT

T1 - TILLFÄLLIG NYTTJANDERÄTT, OMRÅDE FÖR ETABLERINGSYTA. GÄLLER UNDER BYGGTIDEN, DOCK LÄNGST TILL OCH MED GODKÄND SLUTBESKTNING.

VERKSAMHETER/ÅTGÄRDER SOM UNDANTAS FRÅN FÖRBUD ENLIGT MILJÖBALKEN

UNDANTAG GÄLLER HELA PLANEN

SKYLDIGHETEN ATT GÖRA ANMÄLAN FÖR SAMRÅD ENLIGT 12:6 MB GÄLLER INTE FÖR DE VERKSAMHETER OCH ÅTGÄRDER SOM BEHÖVS FÖR ATT BYGGA VÄGEN OCH SOM FASTSTÄLLS OCH INGÅR I VÄGOMRÅDE FÖR ALLMÄN VÄG ELLER OMRÅDE FÖR TILLFÄLLIG NYTTJANDERÄTT.

ÖVRIGA OBJEKT SOM FASTSTÄLLS VID BUSSHÅLLPLATS OCH P-FICKA KOMMER BELYSNING ATT SÄTTAS UPP OCH DENNA BLIR DEL AV DEN STATLIGA VÄGANORDNINGEN.


ÖVRIGA BETECKNINGAR PÅ PLANKARTAN

0/800	BEF. VÄG SOM BEHÅLLS.
+00.0	VÄGMITT OCH BEFINTLIG HÖJDSÄTTNING
5/400	NYA VÄGKANTER OCH CENTRUMLINJE
+00.0	HÖJDSÄTTNING AVSER VÄGMITT
---	FASTIGHETSGRÄNS
---	TRAKTGRÄNS
---	SERVITUT
---	GEMENSAMHETSANLÄGGNING
---	LEDNINGSRÄTT
---	BEF. DIKE/BÄCK
2:20	FASTIGHETSBETECKNING

KOORDINATSYSTEM

SYSTEM I PLAN: SWEREF99 20 15
SYSTEM I HÖJD: RH 2000

RITNINGSENDELNING

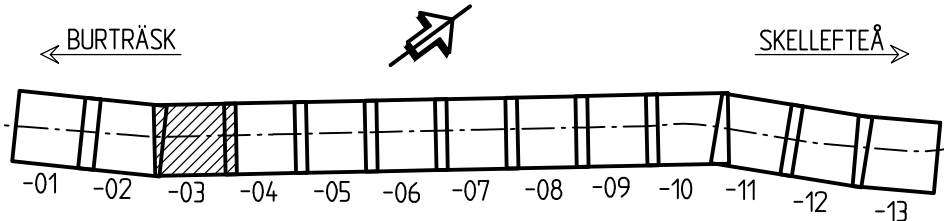

SKALA 0 10 20 40 60 80 100 m
1:1000

TYP AV PLAN			
VÄGPLAN			
GRANSKNINGSSTATUS / SYFTE			
-			
HANDLINGSTYP			
GRANSKNINGSHANDLING			
DATUM		LEVERANS / ÄNDRINGS-PM	
2020-06-30			
OBJEKT			
VÄG 364 DELEN VÄG 774-LJUSROTET			
DELOMRÅDE / BANDEL			
V HJOGGBÖLE-LAPPVATTNET			
ANLÄGGNINGSDDEL			
VÄG 364			
OBJEKTNUMMER / KM		KONSTRUKTIONNUMMER	
157411			
BESTÄLLARE		LEVERANTÖR	
TRAFIKVERKET		SWECO	
SKAPAD AV		UPPDRAGSGNUMMER	
YOUSSEF HAMOUEH		12702669	
GODKÄND AV		AVDELNING	
THOMAS SÄLLSTRÖM		CIVIL	
RITNINGSTYP			
PLANRITNING			
TEKNIKOMRÅDE / INNEHÅLL			
T VÄGUTFORMNING OCH TRAFIK			
BESKRIVNING			
PLAN KM 1/900 - 2/450			
SKALA		FORMAT	
1:1000		A1	
RITNINGSDATUM		FÖRVALTNINGSNUMMER	
3 01 T 02 03			
BLAD		NÄSTA BLAD	
		BET	








SKALA 0 10 20 40 60 80 100 m

\\sweco.se\SE\LLAD\PROJEK\2474\2474\TCO\000\15_Arbeitsmaterial CAD\VP\317\Hilder\30110207.dwg Skapad av: Hamoudeh Youssif 2020-06-25 11:53

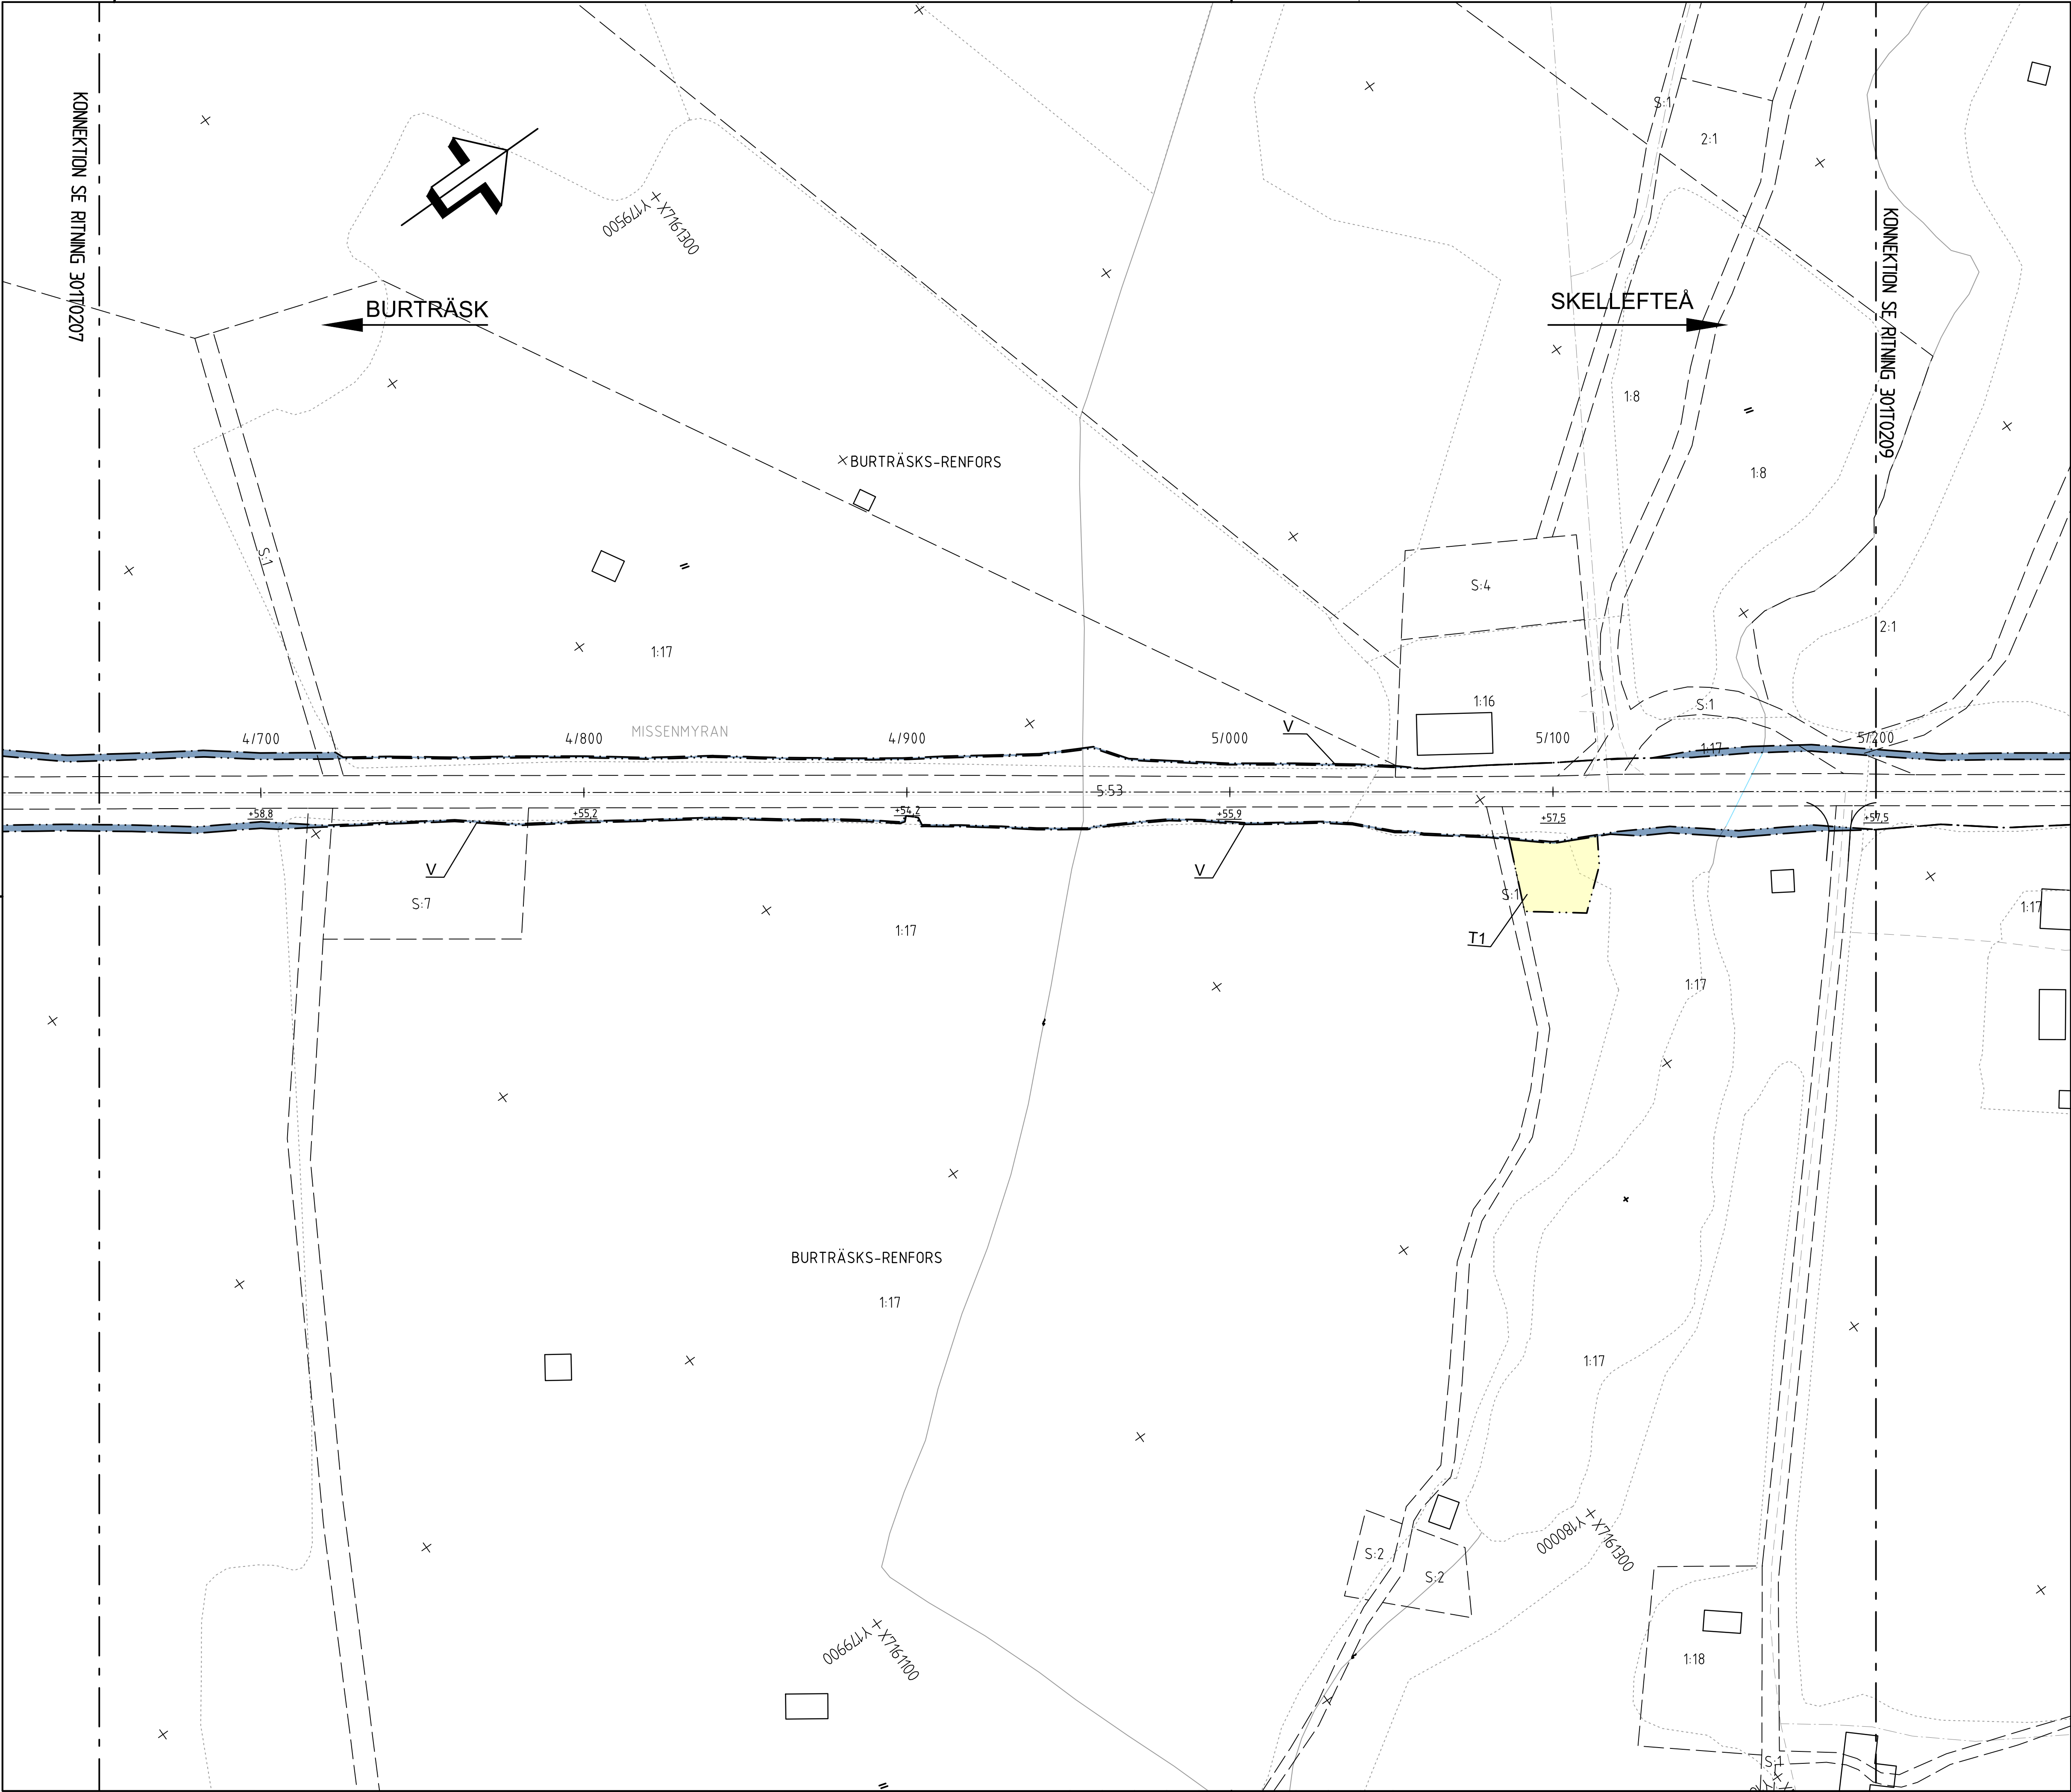

TECKENFÖRKLARING

- MARKANSPRÅK
- GRÄNS FÖR VÄGOMRÅDE
 - AVGRÄNSNING MELLAN OLIKA TYPER AV MARKANSPRÅK
 - V NYTT VÄGOMRÅDE MED VÄGRÄTT
 - Vi NYTT VÄGOMRÅDE MED INSKRÄNKT VÄGRÄTT
 - AVSER OMRÅDE FÖR DIKESGRÄNSNING
 - T1 TILLFÄLLIG NYTTJÄNDERÄTT

T1 - TILLFÄLLIG NYTTJÄNDERÄTT, OMRÅDE FÖR ETABLERINGSYTA. GÄLLER UNDER BYGGTIDEN, DOCK LÄNGST TILL OCH MED GODKÄND SLUTBESKTNING.

VERKSAMHETER/ÅTGÄRDER SOM UNDANTAS FRÅN FÖRBUD ENLIGT MILJÖBALKEN

UNDANTAG GÄLLER HELA PLANEN

SKYLDIGHETEN ATT GÖRA ANMÄLAN FÖR SAMRÅD ENLIGT 12:6 MB GÄLLER INTE FÖR DE VERKSAMHETER OCH ÅTGÄRDER SOM BEHOVS FÖR ATT BYGGA VÄGEN OCH SOM FASTSTÄLLS OCH INGÅR I VÄGOMRÅDE FÖR ALLMÄN VÄG ELLER OMRÅDE FÖR TILLFÄLLIG NYTTJÄNDERÄTT.

ÖVRIGA OBJEKT SOM FASTSTÄLLS VID BUSSHÅLLPLATS OCH P-FICKA KOMMER BELYSNING ATT SÄTTAS UPP OCH DENNA BLIR DEL AV DEN STATLIGA VÄGANORDNINGEN.


ÖVRIGA BETECKNINGAR PÅ PLANKARTAN

- 0/800 BEF. VÄG SOM BEHÅLLS.
- +00.0 VÄGMITT OCH BEFINTLIG HÖJDSÄTTNING
- 5/400 NYA VÄGKANTER OCH CENTRUMLINJE
- +00.0 HÖJDSÄTTNING AVSER VÄGMITT
- FASTIGHETSGRÄNS
- TRAKTGRÄNS
- SERVITUT
- GEMENSAMHETSANLÄGGNING
- Lr xx-xxx-x LEDNINGSRÄTT
- BEF. DIKE/BÄCK
- 2:20 FASTIGHETSBECKENNING

KOORDINATSYSTEM


SYSTEM I PLAN: SWEREF99 20 15
SYSTEM I HÖJD: RH 2000

RITNINGSENDELNING

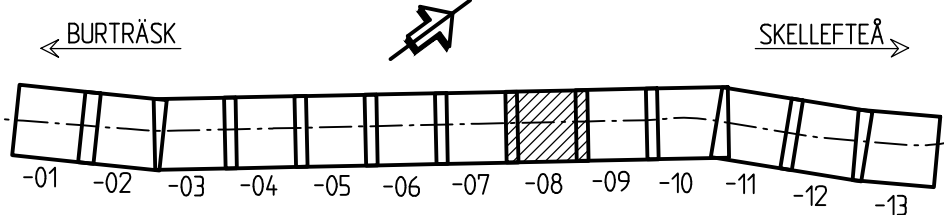

SKALA 0 10 20 40 60 80 100 m
1:1000

TYP AV PLAN		VÄGPLAN	
GRANSKNINGSSTATUS / SYFTE		-	
HANDLINGSTYP		GRANSKNINGSHANDLING	
DATUM	2020-06-30	LEVERANS / ÄNDRINGS-PM	
OBJEKT	VÄG 364 DELEN VÄG 774-LJUSROTET		
DELOMRÅDE / BANDEL	V HJOGGBÖLE-LAPPVATTNET		
ANLÄGGNINGSDEL	VÄG 364		
OBJEKTNUMMER / KM	157411	KONSTRUKTIONSNUMMER	
BESTÄLLARE	TRAFIKVERKET	LEVERANTÖR	SWECO
SKAPAD AV	YOUSSEF HAMOUEH	UPPDRAGSGENOMFÖRARE	12702669
GODKÄND AV	THOMAS SÄLLSTRÖM	AVDELNING	CIVIL
RITNINGSTYP	PLANRITNING		
TEKNIKOMRÅDE / INNEHÅLL	T VÄGUTFORMNING OCH TRAFIK		
BESKRIVNING	PLAN KM 4/650 - 5/200		
SKALA	1:1000	FORMAT	A1
RITNINGSGRUPP	3 01 T 02 08	FÖRVALTNINGSNUMMER	
BLAD		NÄSTA BLAD	BET

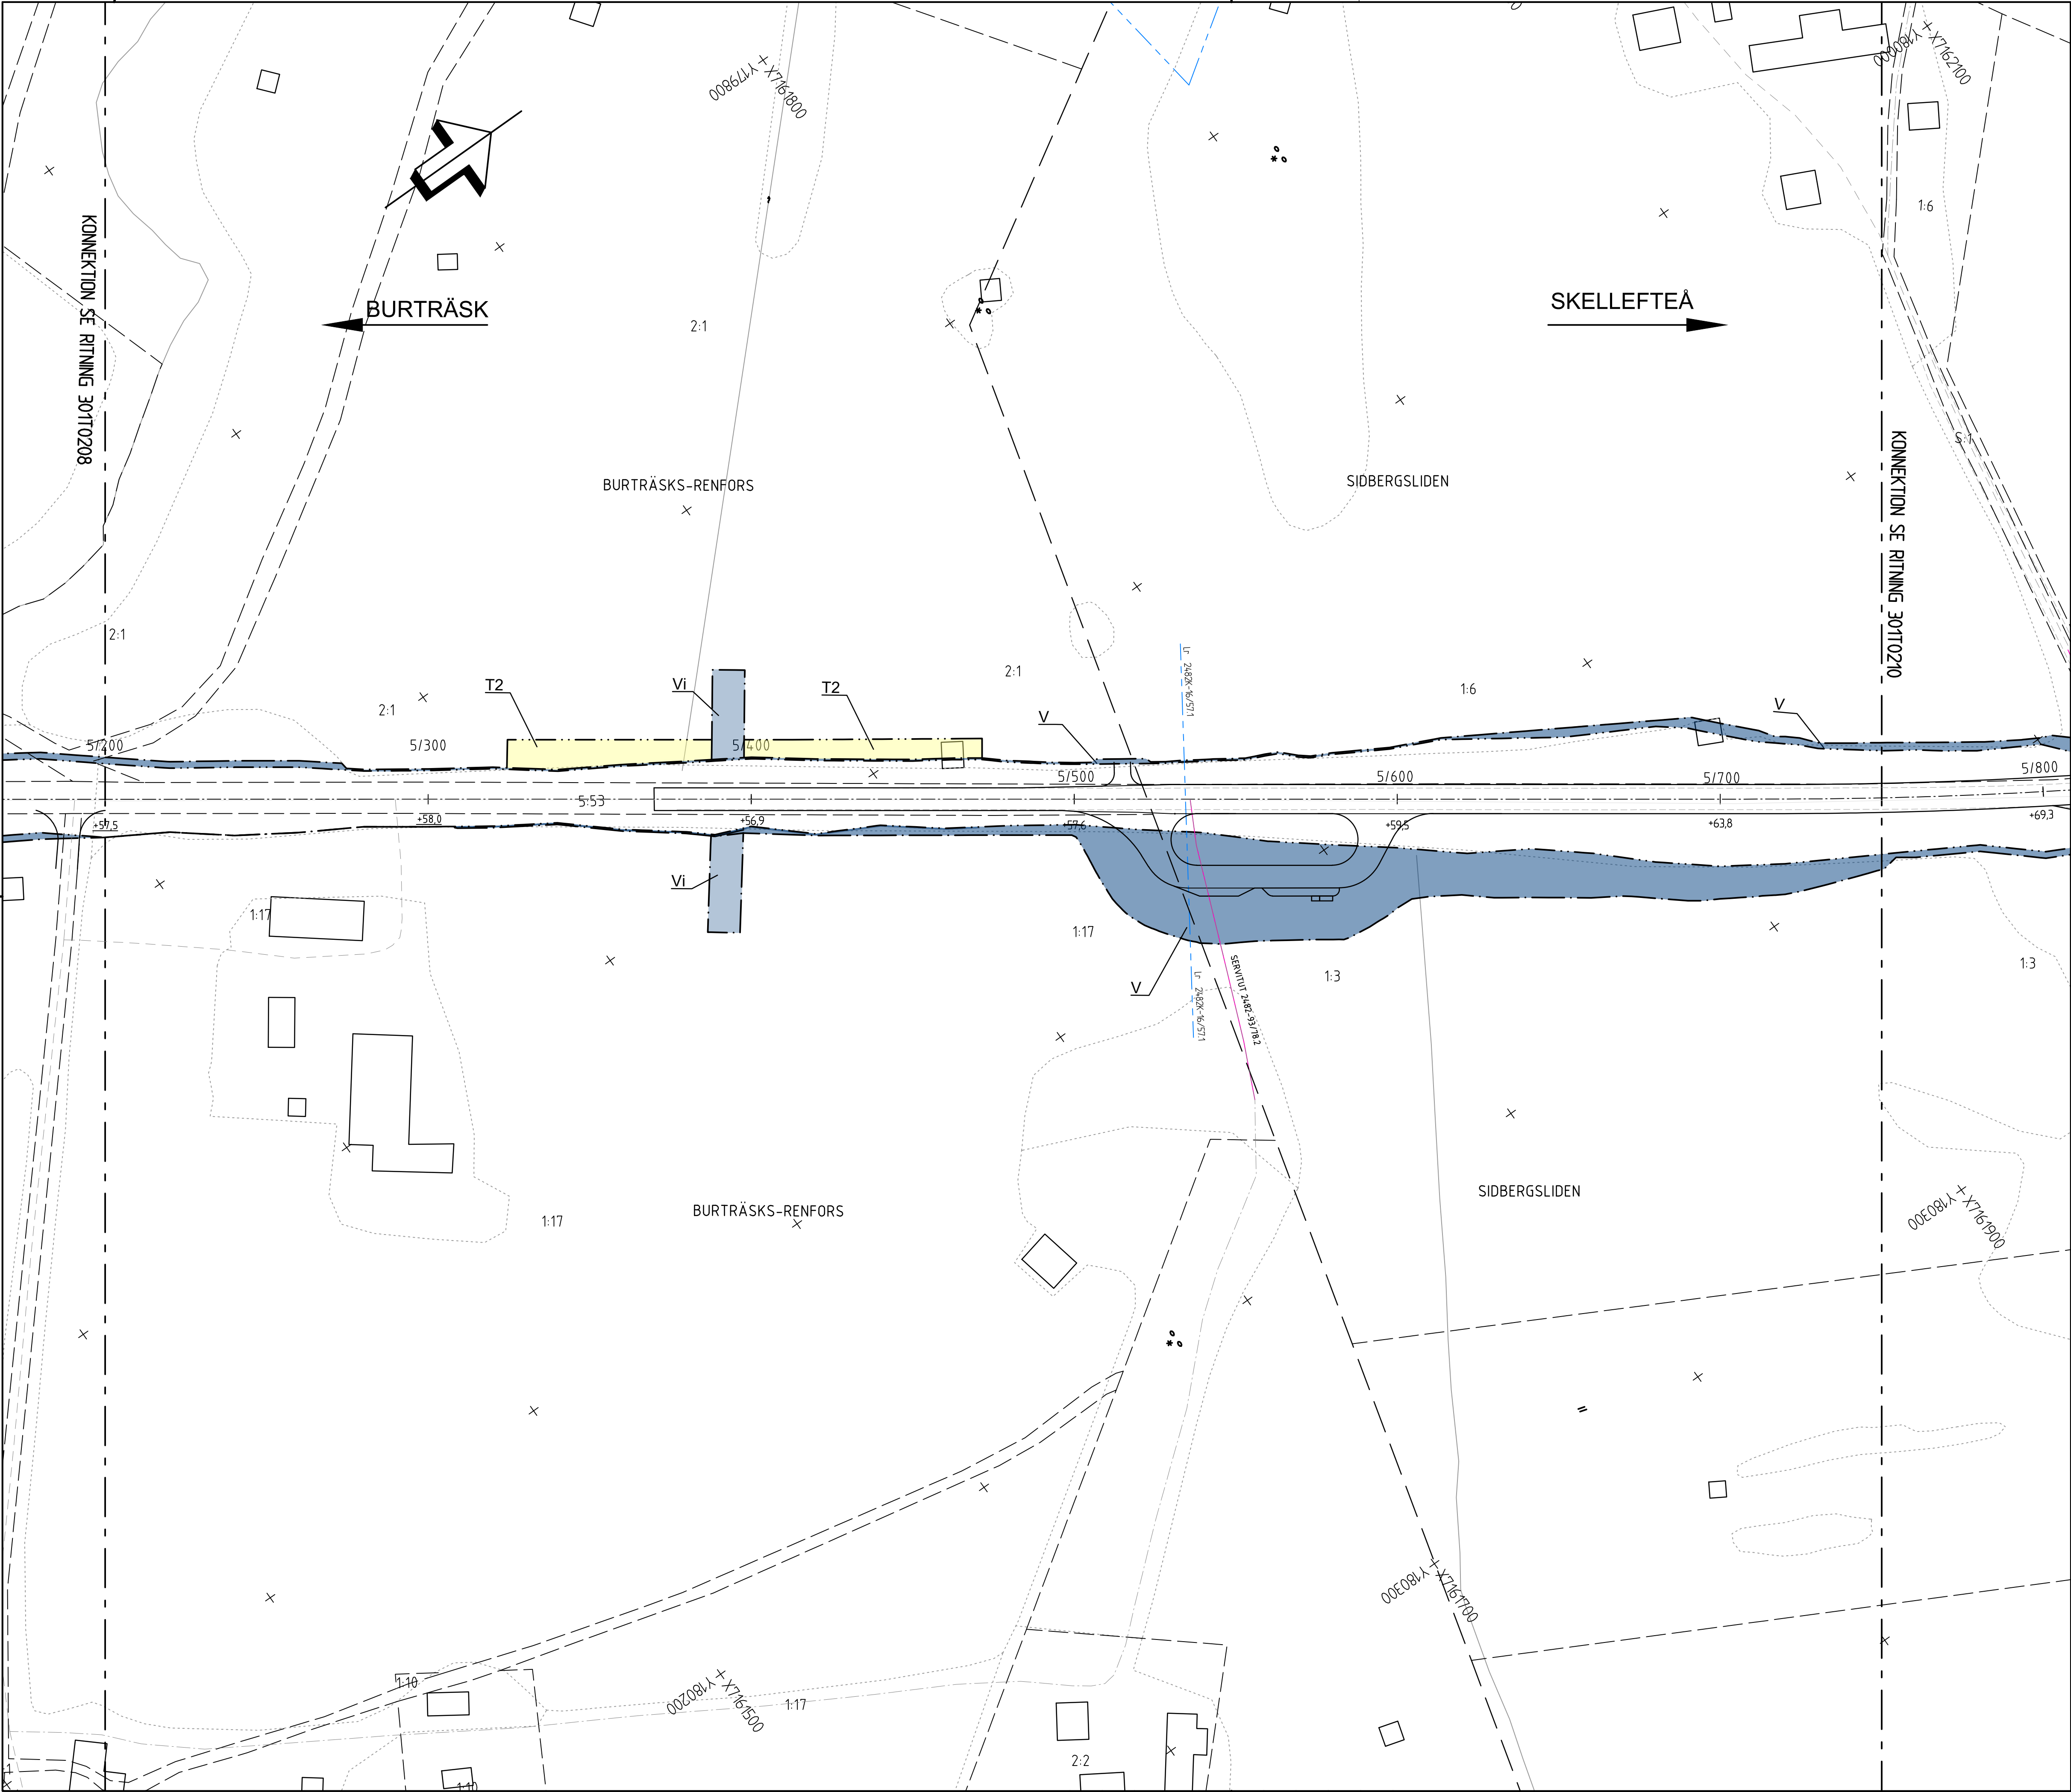

TECKENFÖRKLARING

MARKANSPRÅK	
---	GRÄNS FÖR VÄGOMRÅDE
---	AVGRÄNSNING MELLAN OLIKA TYPER AV MARKANSPRÅK
V	NYTT VÄGOMRÅDE MED VÄGRÄTT
Vi	NYTT VÄGOMRÅDE MED INSKRÄNKT VÄGRÄTT
---	AVSER OMRÅDE FÖR DIKESRENSNING
T	TILLFÄLLIG NYTTJANDERÄTT

T1 - TILLFÄLLIG NYTTJANDERÄTT, OMRÅDE FÖR ETABLERINGSYTA. GÄLLER UNDER BYGGTIDEN, DOCK LÄNGST TILL OCH MED GODKÄND SLUTBESKTNING.

T2 - TILLFÄLLIG NYTTJANDERÄTT, OMRÅDE FÖR FÖR ANLÄGGANDE NY VÄGTRUMMA. GÄLLER UNDER BYGGTIDEN, DOCK LÄNGST TILL OCH MED GODKÄND SLUTBESKTNING.

VERKSAMHETER/ÅTGÄRDER SOM UNDANTAS FRÅN FÖRBUD ENLIGT MILJÖBALKEN

UNDANTAG GÄLLER HELA PLANEN

SKYDDIGHETEN ATT GÖRA ANMÄLAN FÖR SAMRÅD ENLIGT 126 MB GÄLLER INTE FÖR DE VERKSAMHETER OCH ÅTGÄRDER SOM BEHOVS FÖR ATT BYGGA VÄGEN OCH SOM FASTSTÄLLS OCH INGÅR I VÄGOMRÅDE FÖR ALLMÄN VÄG ELLER OMRÅDE FÖR TILLFÄLLIG NYTTJANDERÄTT.

ÖVRIGA OBJEKT SOM FASTSTÄLLS
VID BUSSHÄLLPLATS OCH P-FICKA KOMMER BELYSNING ATT SÄTTAS UPP OCH DENNA BLIR DEL AV DEN STATLIGA VÄGANORDNINGEN.

ÖVRIGA BETECKNINGAR PÅ PLANKARTAN


0/800	BEF. VÄG SOM BEHÅLLS.
+00.0	VÄGMITT OCH BEFINTLIG HÖJDSÄTTNING
5/400	NYA VÄGKANTER OCH CENTRUMLINJE
+00.0	HÖJDSÄTTNING AVSER VÄGMITT
---	FASTIGHETSGRÄNS
---	TRAKTGRÄNS
---	SERVITUT
---	GEMENSAMHETSANLÄGGNING
---	LEDNINGSRÄTT
---	BEF. DIKE/BÄCK
2:20	FASTIGHETSBETECKNING

KOORDINATSYSTEM

SYSTEM I PLAN: SWEREF99 20 15

SYSTEM I HÖJD: RH 2000

RITNINGSENDELNING

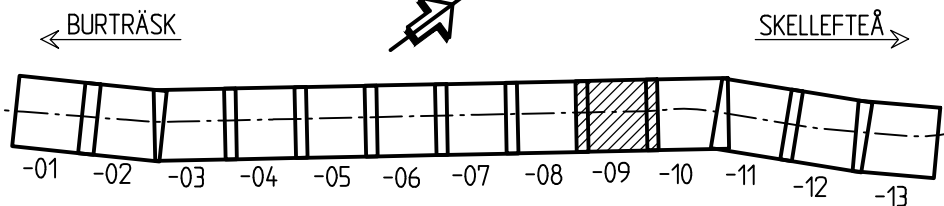


SKALA 0 10 20 40 60 80 100 m
1:1000

TYP AV PLAN		VÄGPLAN	
GRANSKNINGSSTATUS / SYFTE		-	
HANDLINGSTYP		GRANSKNINGSHANDLING	
DATUM	2020-06-30	LEVERANS / ÄNDRINGS-PM	
OBJEKT	VÄG 364 DELEN VÄG 774-LJUSROTET		
DELOMRÅDE / BANDEL	V HJOGGBÖLE-LAPPVATTNET		
ANLÄGGNINGSDIAGRAM	VÄG 364		
OBJEKTNUMMER / KM	157411	KONSTRUKTIONNUMMER	
BESTÄLLARE	TRAFIKVERKET	LEVERANTÖR	SWECO
SKAPAD AV	YOUSSEF HAMOUEH	UPPDRAGSNUMMER	12702669
GODKÄND AV	THOMAS SÄLLSTRÖM	ÄNDRING	CIVIL
RITNINGSTYP	PLANRITNING		
TEKNIKOMRÅDE / INNEHÅLL	T VÄGUTFORMNING OCH TRAFIK		
BESKRIVNING	PLAN KM 5/200 - 5/750		
SKALA	1:1000	FORMAT	A1
RITNINGSDATUM	3 01 T 02 09	FÖRVALTNINGSNUMMER	
BLAD		NÄSTA BLAD	BET



SKALA 0 10 20 40 60 80 100 m

Printing: \\sellaf004\Projet\2474\2474750\000\5_Arbeitsmaterial CAD\VP\3\T\Bilder\301T0210.dwg Skapad av: Hamoudieh Youssel 2020-12-14 11:34

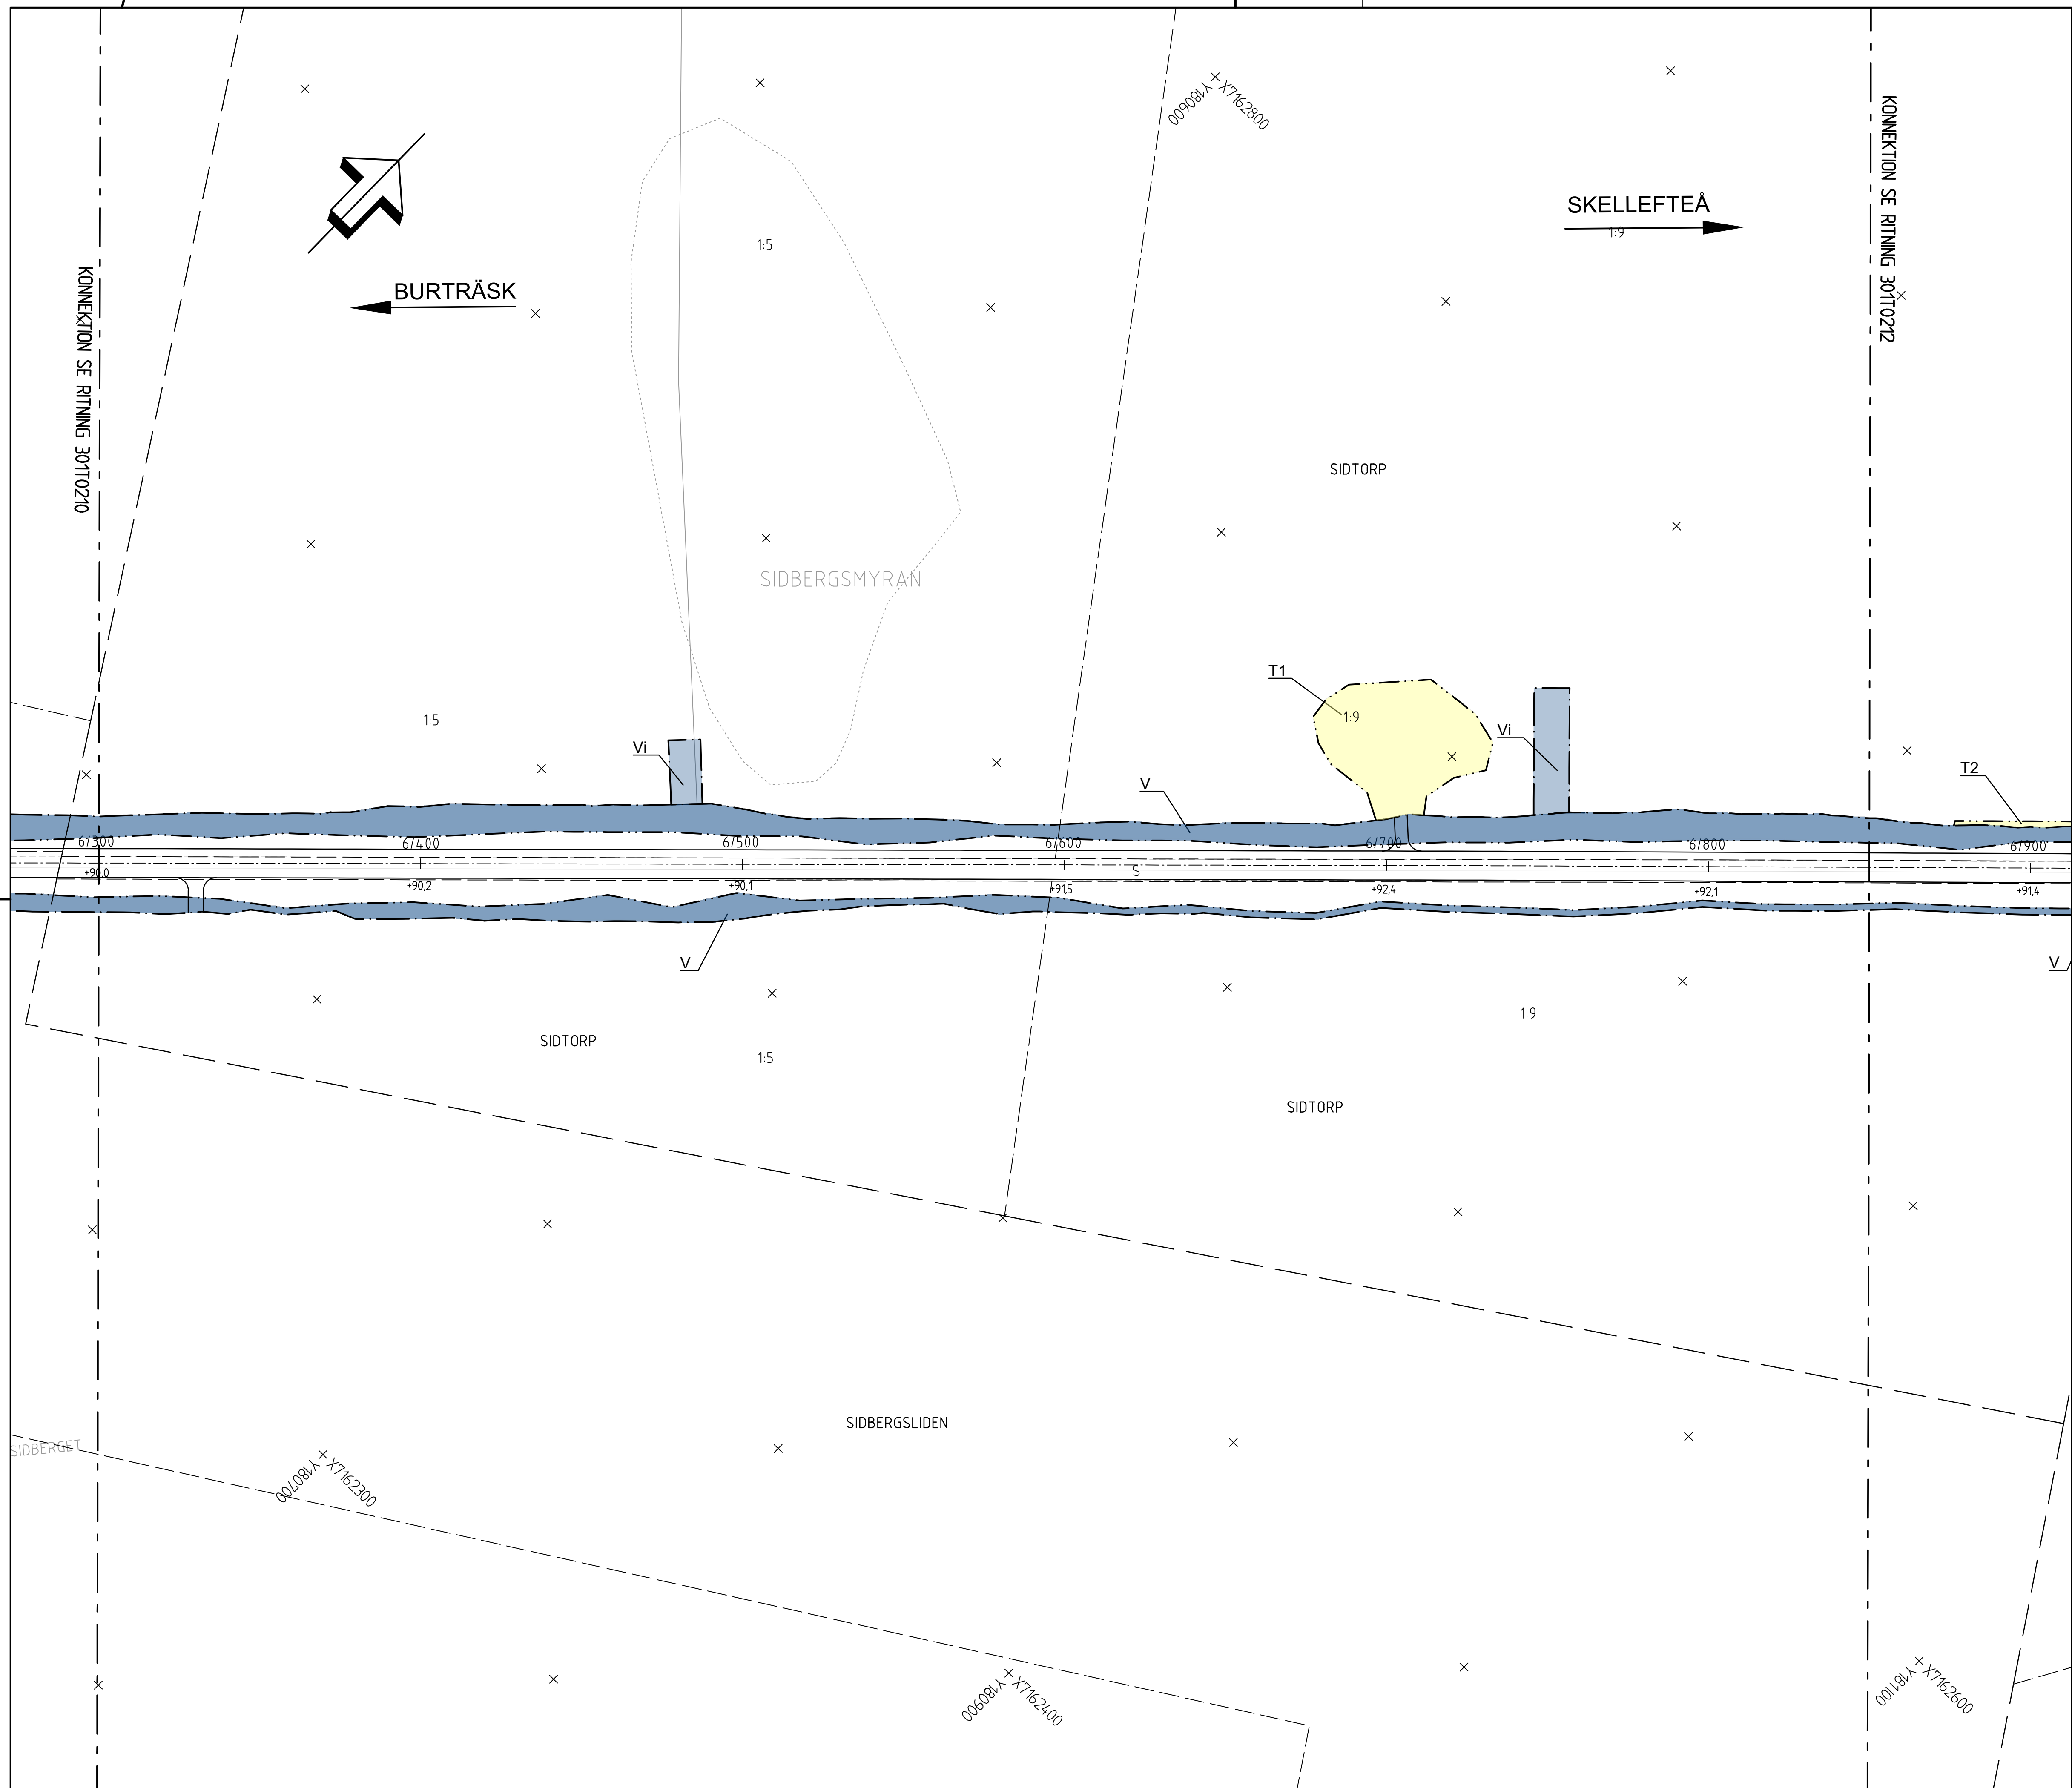

TECKENFÖRKLARING

MARKANSPRÅK

- | | |
|----------------|---|
| V | GRÄNS FÖR VÄGOMRÅDE |
| V _i | AVGRÄNSNING MELLAN OLIKA TYPER AV MARKANSPRÅK |
| T | NYTT VÄGOMRÅDE MED VÄGRÄTT |
| | NYTT VÄGOMRÅDE MED INSKRÄNKT VÄGRÄTT |
| | AVSER OMRÅDE FÖR DIKENSRENSNING |
| | |
| T | TILLFÄLLIG NYTTJÄNDERÄTT |

T1 - TILLFÄLLIG NYTTJANDERÄTT, OMRÅDE FÖR ETABLERINGSYTA. GÄLLER UNDER BYGGTIDEN, DOCK LÄNGST TILL OCH MED GODKÄND SLUTBESIKTNING.

T2 - TILLFÄLLIG NYTTJANDERÄTT, OMRÅDE FÖR FÖR ANLÄGGANDE NY VÄGTRUMMA.
GÄLLER UNDER BYGGTIDEN, DOCK LÄNGST TILL OCH MED GODKÄND SLUTBESIKTNING.

VERKSAMHETER/ÅTGÄRDER SOM UNDANTAS FRÅN FÖRBUD
ENLIGT MILJÖBALKEN

UNDANTAG GÄLLER HELA PLANEN

SKYLDIGHETEN ATT GÖRA ANMÄLAN FÖR SAMRÅD ENLIGT 12:6 MB GÄLLER INTE FÖR DE VERKSAMHETER OCH ÅTGÄRDER SOM BEHÖVS FÖR ATT BYGGA VÄGEN OCH SOM FASTSTÄLLS OCH INGÅR I VÄGOMRÅDE FÖR ALLMÄN VÄG ELLER OMRÅDE FÖR TILFÄLLIG NYTTJANDERÄTT.

ÖVRIGA OBJEKT SOM FASTSTÄLLS
VID BUSSHÅLLPLATS OCH P-FICKA KOMMER BELYSNING ATT SÄTTAS UPP OCH
DENNA BLIR DEL AV DEN STATLIGA VÄGANORDNINGEN.



ÖVRIGA BETECKNINGAR PÅ PLANKARTAN

- | | |
|-----------------|------------------------------------|
| 0/800 | BEF. VÄG SOM BEHÅLLS. |
| ----- | |
| +000 | VÄGMITT OCH BEFINTLIG HÖJDSÄTTNING |
| 5/400 | |
| ----- | |
| +000 | NYA VÄGKANTER OCH CENTRUMLINJE |
| ----- | |
| | HÖJDSÄTTNING AVSEER VÄGMITT |
| ----- | |
| | FASTIGHETSGRÄNS |
| ----- | |
| | TRAKTGRÄNS |
| ----- | |
| | SERVITUT |
| ----- | |
| | GEMENSAMHETSANLÄGGNING |
| ----- | |
| --- Lr xx-xxx-x | LEDNINGSRÄTT |
| ----- | |
| | BEF. DIKE/BÄCK |
| ----- | |
| 2:20 | FASTIGHETSBETECKNING |


KOORDINATSYSTEM

SYSTEM I PLAN: SWREF99 20 15
SYSTEM I HÖJD: RH 2000

RITNINGSINDELNING

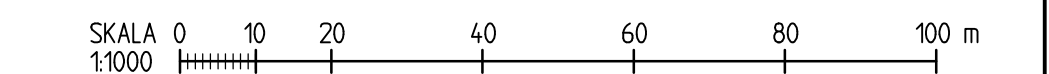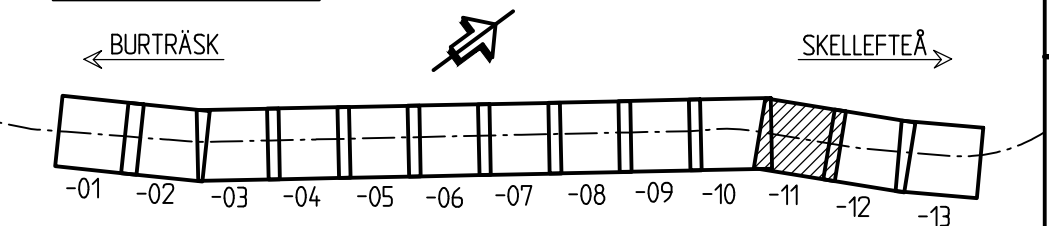

TYP AV PLAN			
VÄGPLAN			
GRANSKNINGSSTATUS / SYFTE			
HANDLINGSTYP			
GRANSKNINGSHANDLING			
DATUM		LEVERANS / ÄNDRINGS-PÅ	
2020-06-30			
OBJEKT			
VÄG 364 DELEN			
VÄG 774-LJUSROTET			
DELOMRÅDE / BANDDEL			
V HJÖGGBÖLE-LAPPVATTNET			
ANLÄGGNINGSDEL			
VÄG 364			
OBJEKTNUMMER / KM		KONSTRUKTIONSNUMMER	
157411			
BESTÄLLARE		LEVERANTÖR	
 TRAFIKVERKET			
SKAPAD AV		UPPDRAGSGNUMMER	
YOUSSEF HAMOUEH		12702669	
GODKÄND AV		ÄNDELNING	
THOMAS SÅLLSTRÖM		CIVIL	
RITNINGSTYP			
PLANRITNING			
TEKNIKOMRÅDE / INNEHÅLL			
T VÄGUTFORMNING OCH TRAFIK			
BESKRIVNING			
PLAN			
KM 6/300 - 6/850			
SKALA		FÖRVALTNINGSNUMMER	
1:10000			
FORMAT		BLAD	
A1		NÄSTA BLAD	
RITNINGSNUMMER		BET	
3 01 T 02 11			

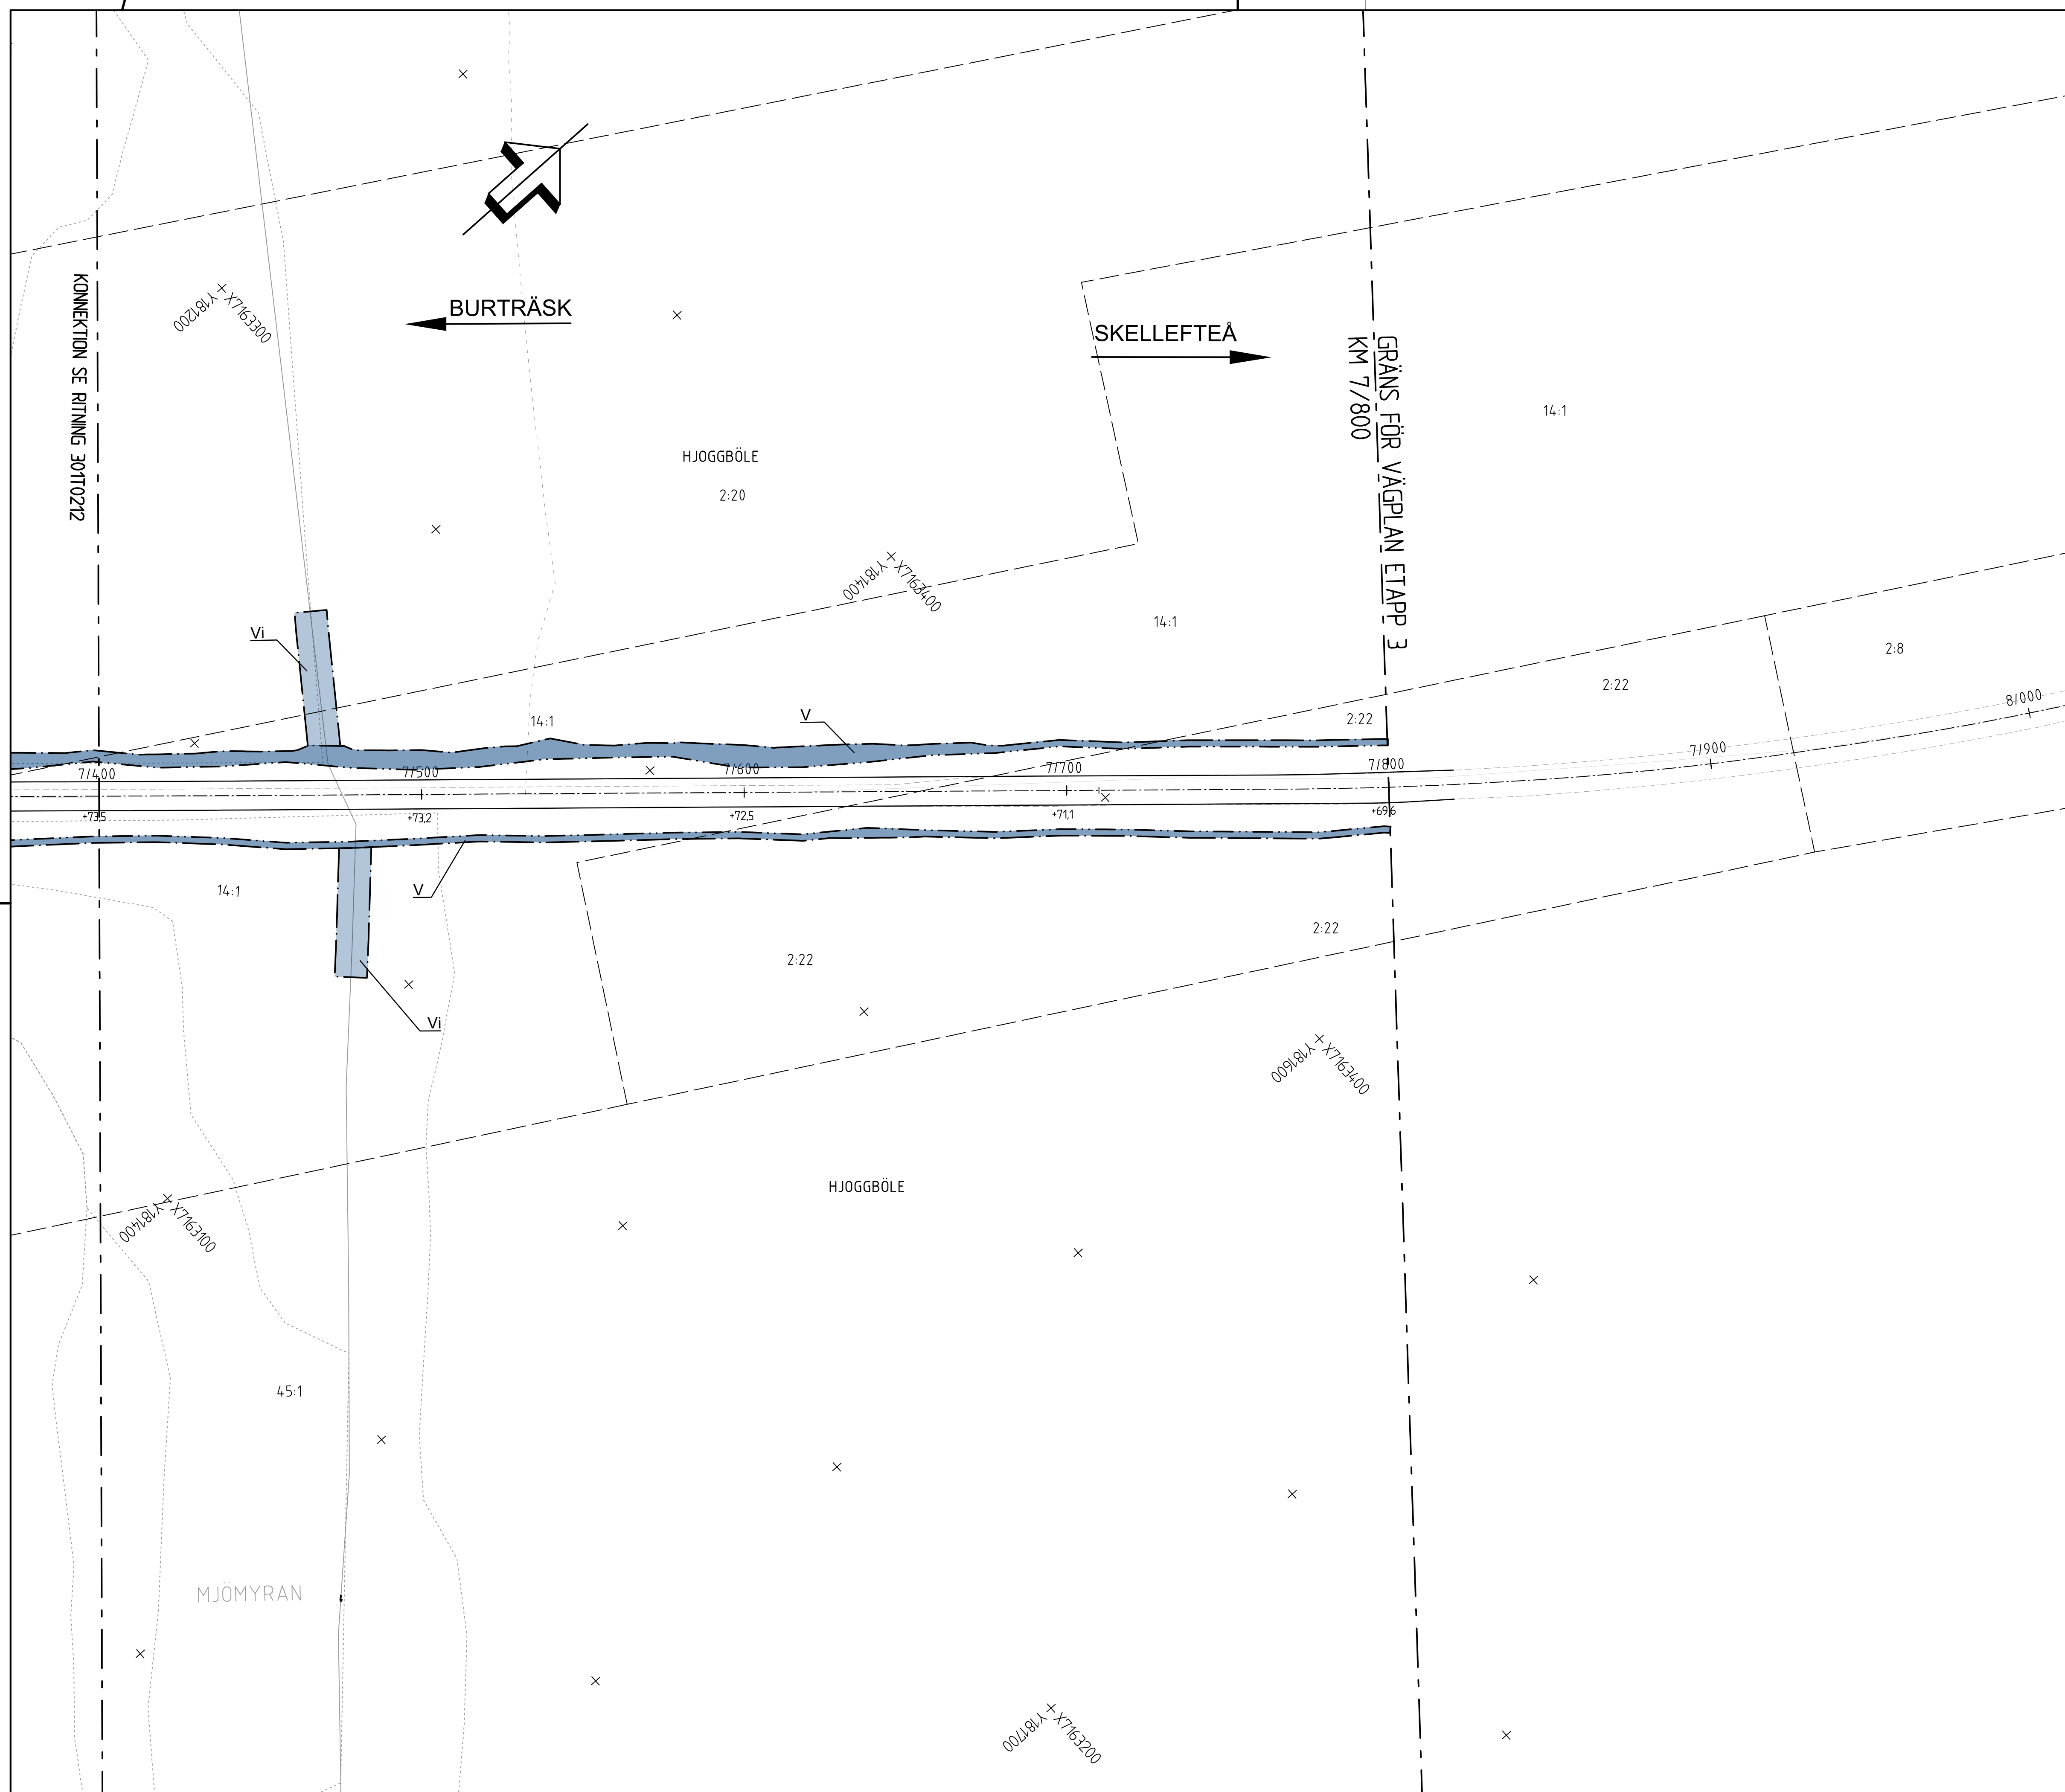

TECKENFÖRKLARING

MARKANSPRÅK

- | | |
|----------------|---|
| | GRÄNS FÖR VÄGOMRÅDE |
| | AVGRÄNSNING MELLAN OLIKA TYPER AV MARKANSPRÅK |
| V | NYTT VÄGOMRÅDE MED VÄGRÄTT |
| V _i | NYTT VÄGOMRÅDE MED INSKRÄNKT VÄGRÄTT
AVSER OMRÅDE FÖR DIKESRENSNING. |
| T | TILLFÄLLIG NYTTJANDERÄTT |

T1 - TILLFÄLLIG NYTTJANDERÄTT, OMRÅDE FÖR ETABLERINGSYTA. GÄLLER UNDER BYGGTIDEN, DOCK LÄNGST TILL OCH MED GODKÄND SLUTBESIKTNING.

T2 - TILLFÄLLIG NYTTJANDERÄTT, OMRÅDE FÖR FÖR ANLÄGGANDE NY VÄGTRUM
GÄLLER UNDER BYGGTIDEN, DOCK LÄNGST TILL OCH MED GODKÄND SLUTBESIKTNING

VERKSAMHETER/ÅTGÄRDER SOM UNDANTAS FRÅN FÖRBUD
ENLIGT MILJÖBALKEN

UNDANTAG GÄLLER HELA PLANEN

SKYLDIGHETEN ATT GÖRA ANMÄLAN FÖR SAMRÅD ENLIGT 12:6 MB GÄLLER INTE FÖR DE VERKSAMHETER OCH ÅTGÄRDER SOM BEHÖVS FÖR ATT BYGGA VÄGEN OCH SOM FASTSTÄLLS OCH INGÅR I VÄGOMRÅDE FÖR ALLMÄN VÄG ELLER OMRÅDE FÖR TILLFÄLLIG NYTTJANDERÄTT.

ÖVRIGA OBJEKT SOM FASTSTÄLLS
VID BUSSHÅLLPLATS OCH P-FICKA KOMMER BELYSNING ATT SÄTTAS UPP OCH
DENNA BLIR DEL AV DEN STATLIGA VÄGANORDNINGEN.



ÖVRIGA BETECKNINGAR PÅ PLANKARTAN

- | | |
|-----------------|------------------------------------|
| 0/800 | BEF. VAG SOM BEHÅLLS |
| +00,0 | VÄGMITT OCH BEFINTLIG HÖJDSÄTTNING |
| 5/4,0 | NYA VÄGKANTER OCH CENTRALLINJE |
| +00,0 | HÖJDSÄTTNING AVSER VÄGMITT |
| --- | FASTIGHETSGRÄNS |
| --- | TRAKTGRÄNS |
| --- | SERVITUT |
| --- | GEMENSAMHETSANLÄGGNING |
| --- Lr XX-XXX-X | LEDNINGSRÄTT |
| --- | BEF. DIKE/BACK |
| 2:20 | FASTIGHETSBECKNING |

KOORDINATSYSTEM

SYSTEM I PLAN: SWEREF99 20 15
SYSTEM I HÖJD: RH 2000

RITNINGSINDELNING

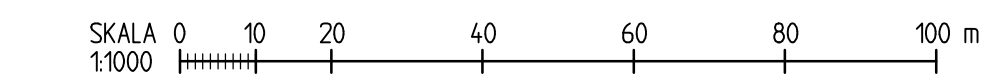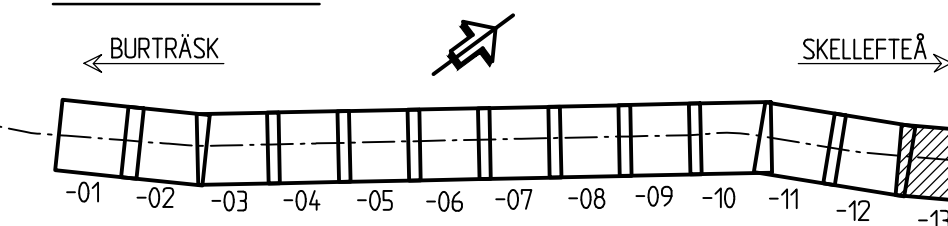

TYP AV PLAN			
VÄGPLAN			
GRANSKNINGSSTATUS / SYFTE			
-			
HANDLINGSTYP			
GRANSKNINGSHANDLING			
DATUM		LEVERANS / ANDRINGS-PM	
2020-06-30			
OBJEKT			
VÄG 364 DELEN			
VÄG 774-LJUSROTET			
DELOMRÅDE / BANDIEL			
V HJÖGBÖLE-LAPPVATTNET			
ANLÄGNINGSIDDEL			
VÄG 364			
OBJEKTNUMMER / KM		KONSTRUKTIONSNUMMER	
157411			
BESTÄLLARE		LEVERANTÖR	
 TRAFIKVERKET		SWECO 	
SKAPAD AV		UPPDAGSNUMMER	
YOUSSEF HAMOUEH		17022669	
GÖRDAVN		ANVÄNDNING	
THOMAS SÄLLSTRÖM		CIVIL	
RITNINGSTYP			
PLANRITNING			
TEKNIKOMRÅDE / INNEHÅLL			
T VÄGUTFORMNING OCH TRAFIK			
BESKRIVNING			
PLAN			
KM 7/400 - 7/800			
SKALA	FORMAT	FÖRVALTNINGSNUMMER	
1:1000	A1		
RITINGSNUMMER	BLAD	NÄSTA BLAD	BET
3 01 T 02 13			