


TECKENFÖRKLARING

- NY VÄG
- TERRASS
- BEFINTLIG VÄG
- NY VÄGTRUMMA
- BEF. VÄGTRUMMA SOM FÖRLÄNGS
- ANSLUTNING HÖGER/VÄNSTER
- ANSLUTNING MED SIDOTRUMMA HÖGER/VÄNSTER
- KRYSS MARKERAR ANSLUTNING SOM STÄNGS
- BUSSHÄLLSPLOTS H
- BUSSHÄLLSPLOTS V
- NYTT RÄCKE X
- NYTT RÄCKE H
- NYTT RÄCKE V

ANM. HÖJDSYSTEM: RH 2000

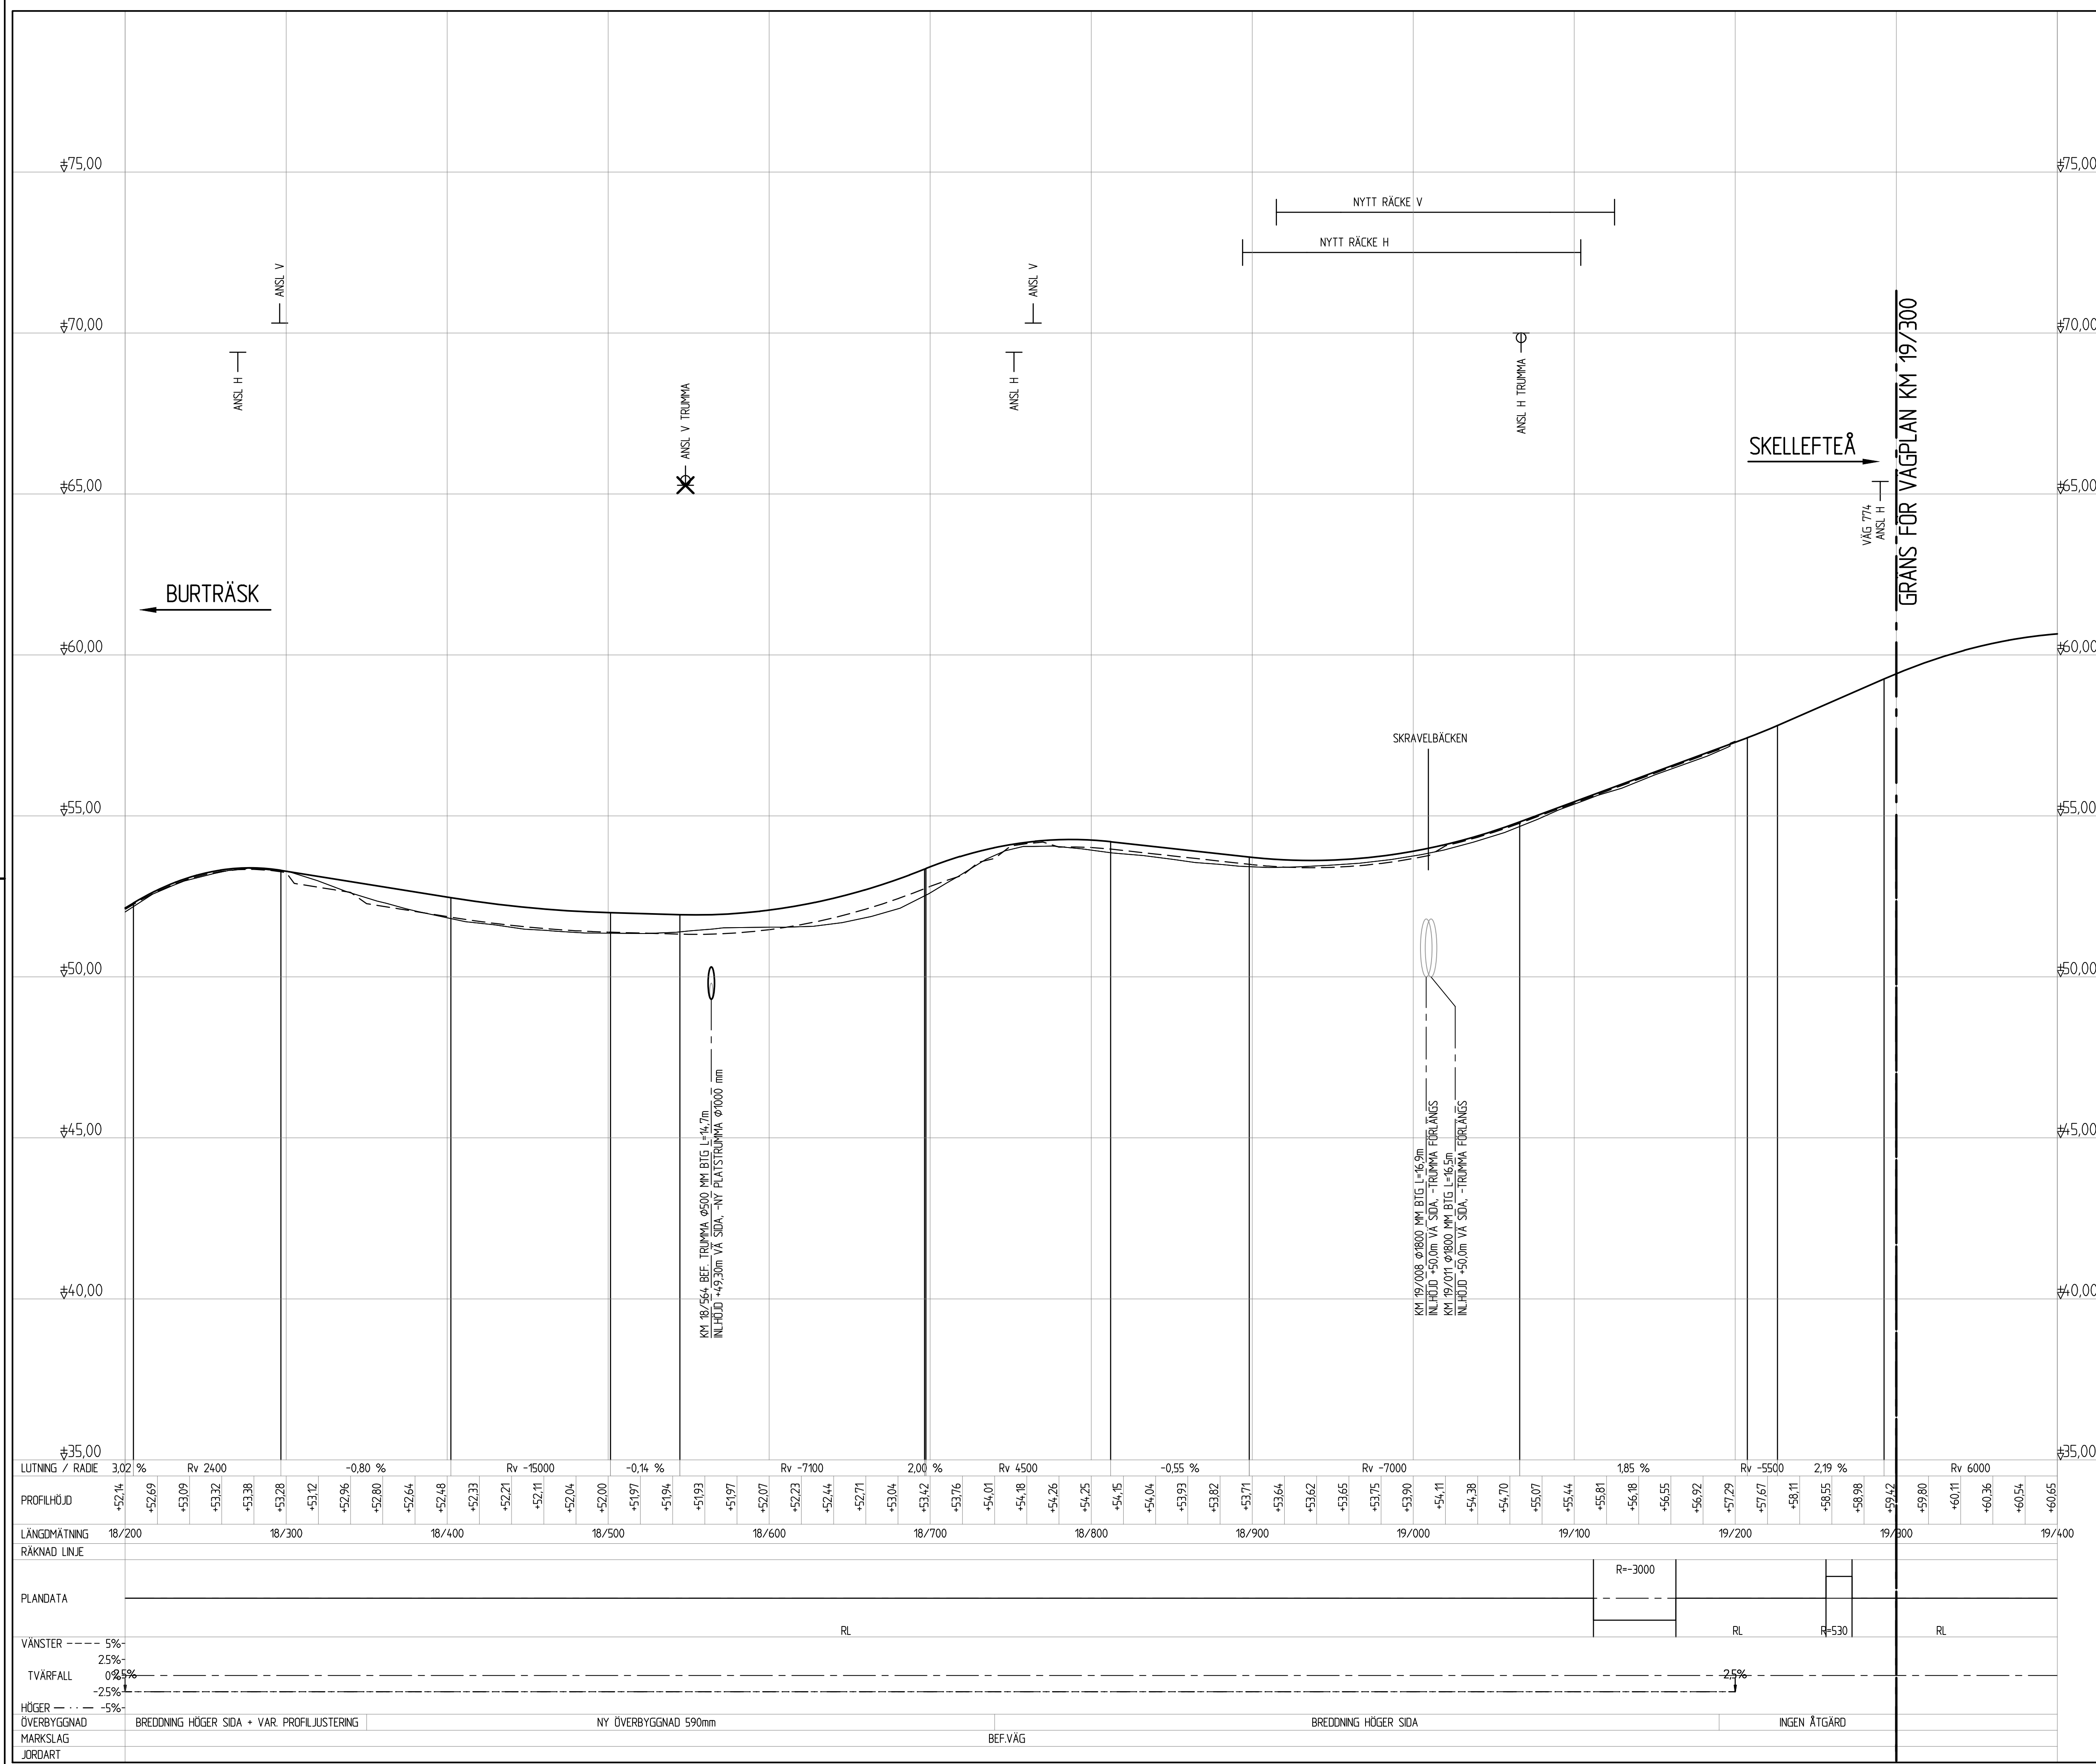

LUTNING / RADE	3,02 %	Rv 2400	-0,80 %	Rv -15000	-0,14 %	Rv -7100	2,00 %	Rv 4500	-0,55 %	Rv -7000	1,85 %	Rv -5500	2,19 %	Rv 6000	
PROFILHÖJD	+52,14	+52,69	+53,09	+53,32	+53,38	+53,28	+53,12	+52,96	+52,80	+52,64	+52,48	+52,23	+52,21	+52,11	+52,04	+52,00	+51,97	+51,94	+51,93	+51,97	+52,07	+52,23	+52,44	+52,71	+53,04	+53,42	+53,76	+54,01	+54,18	+54,26	+54,25	+54,15	+54,04	+53,93	+53,82	+53,71	+53,64	+53,62	+53,65	+53,75	+53,90	+54,11	+54,38	+54,70	+55,07	+55,44	+55,81	+56,18	+56,55	+56,92	+57,29	+57,67	+58,11	+58,55	+58,98	+59,42	+59,80	+60,11	+60,36	+60,54	+60,65
LÄNGDMÄTNING	18/200	18/300	18/400	18/500	18/600	18/700	18/800	18/900	19/000	19/100	19/200	19/300	19/400	
RÄKNAD LINJE	
PLANDATA														RL	
VÄNSTER														RL	
TVÄRFALL														RL	
HÖGER														RL	
ÖVERBYGGNAD	BREDDNING HÖGER SIDA + VAR. PROFILJUSTERING													NY ÖVERBYGGNAD 590mm	
MARKSLAG														BEF-VÄG										INGEN ÅTGÄRD																																					
JORDART	

GRANSKNINGSSTATUS / SYFTE			
HANDLINGSTYP	GRANSKNINGSHANDLING		
DATUM	2019-06-25		
LEVERANS / ÄNDRINGS-PM			
OBJEKT	VÄG 364 DELEN VÄG 774-LJUSROTET		
DELOMRÅDE / BANDEL	NYGÅRDAN-LÅNGVIKEN		
ANLÄGGNINGSDDEL	VÄG 364		
OBJEKTNUMMER / KM	157411		
KONSTRUKTIONNUMMER			
BESTÄLLARE	TRAFIKVERKET		
LEVERANTÖR	SWECO		
SKAPAD AV	JONATAN JOHANSSON	UPPDRAGSNUMMER	12702669
GODKÄND AV	THOMAS SÄLLSTRÖM	AVDELNING	CIVIL
RITNINGSTYP	PROFILRITNING		
TEKNIKOMRÅDE / INNEHÅLL	VÄGUTFORMNING OCH TRAFIK		
BESKRIVNING	PROFIL KM 18/200 - 19/300		
SKALA	1:2000 / 1:100	FORMAT	A1
RITNINGNUMMER	1 01 T 03 03	FÖRVALTNINGSNUMMER	
BLAD	NÄSTA BLAD	BET	