
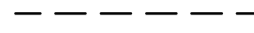
 





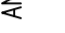

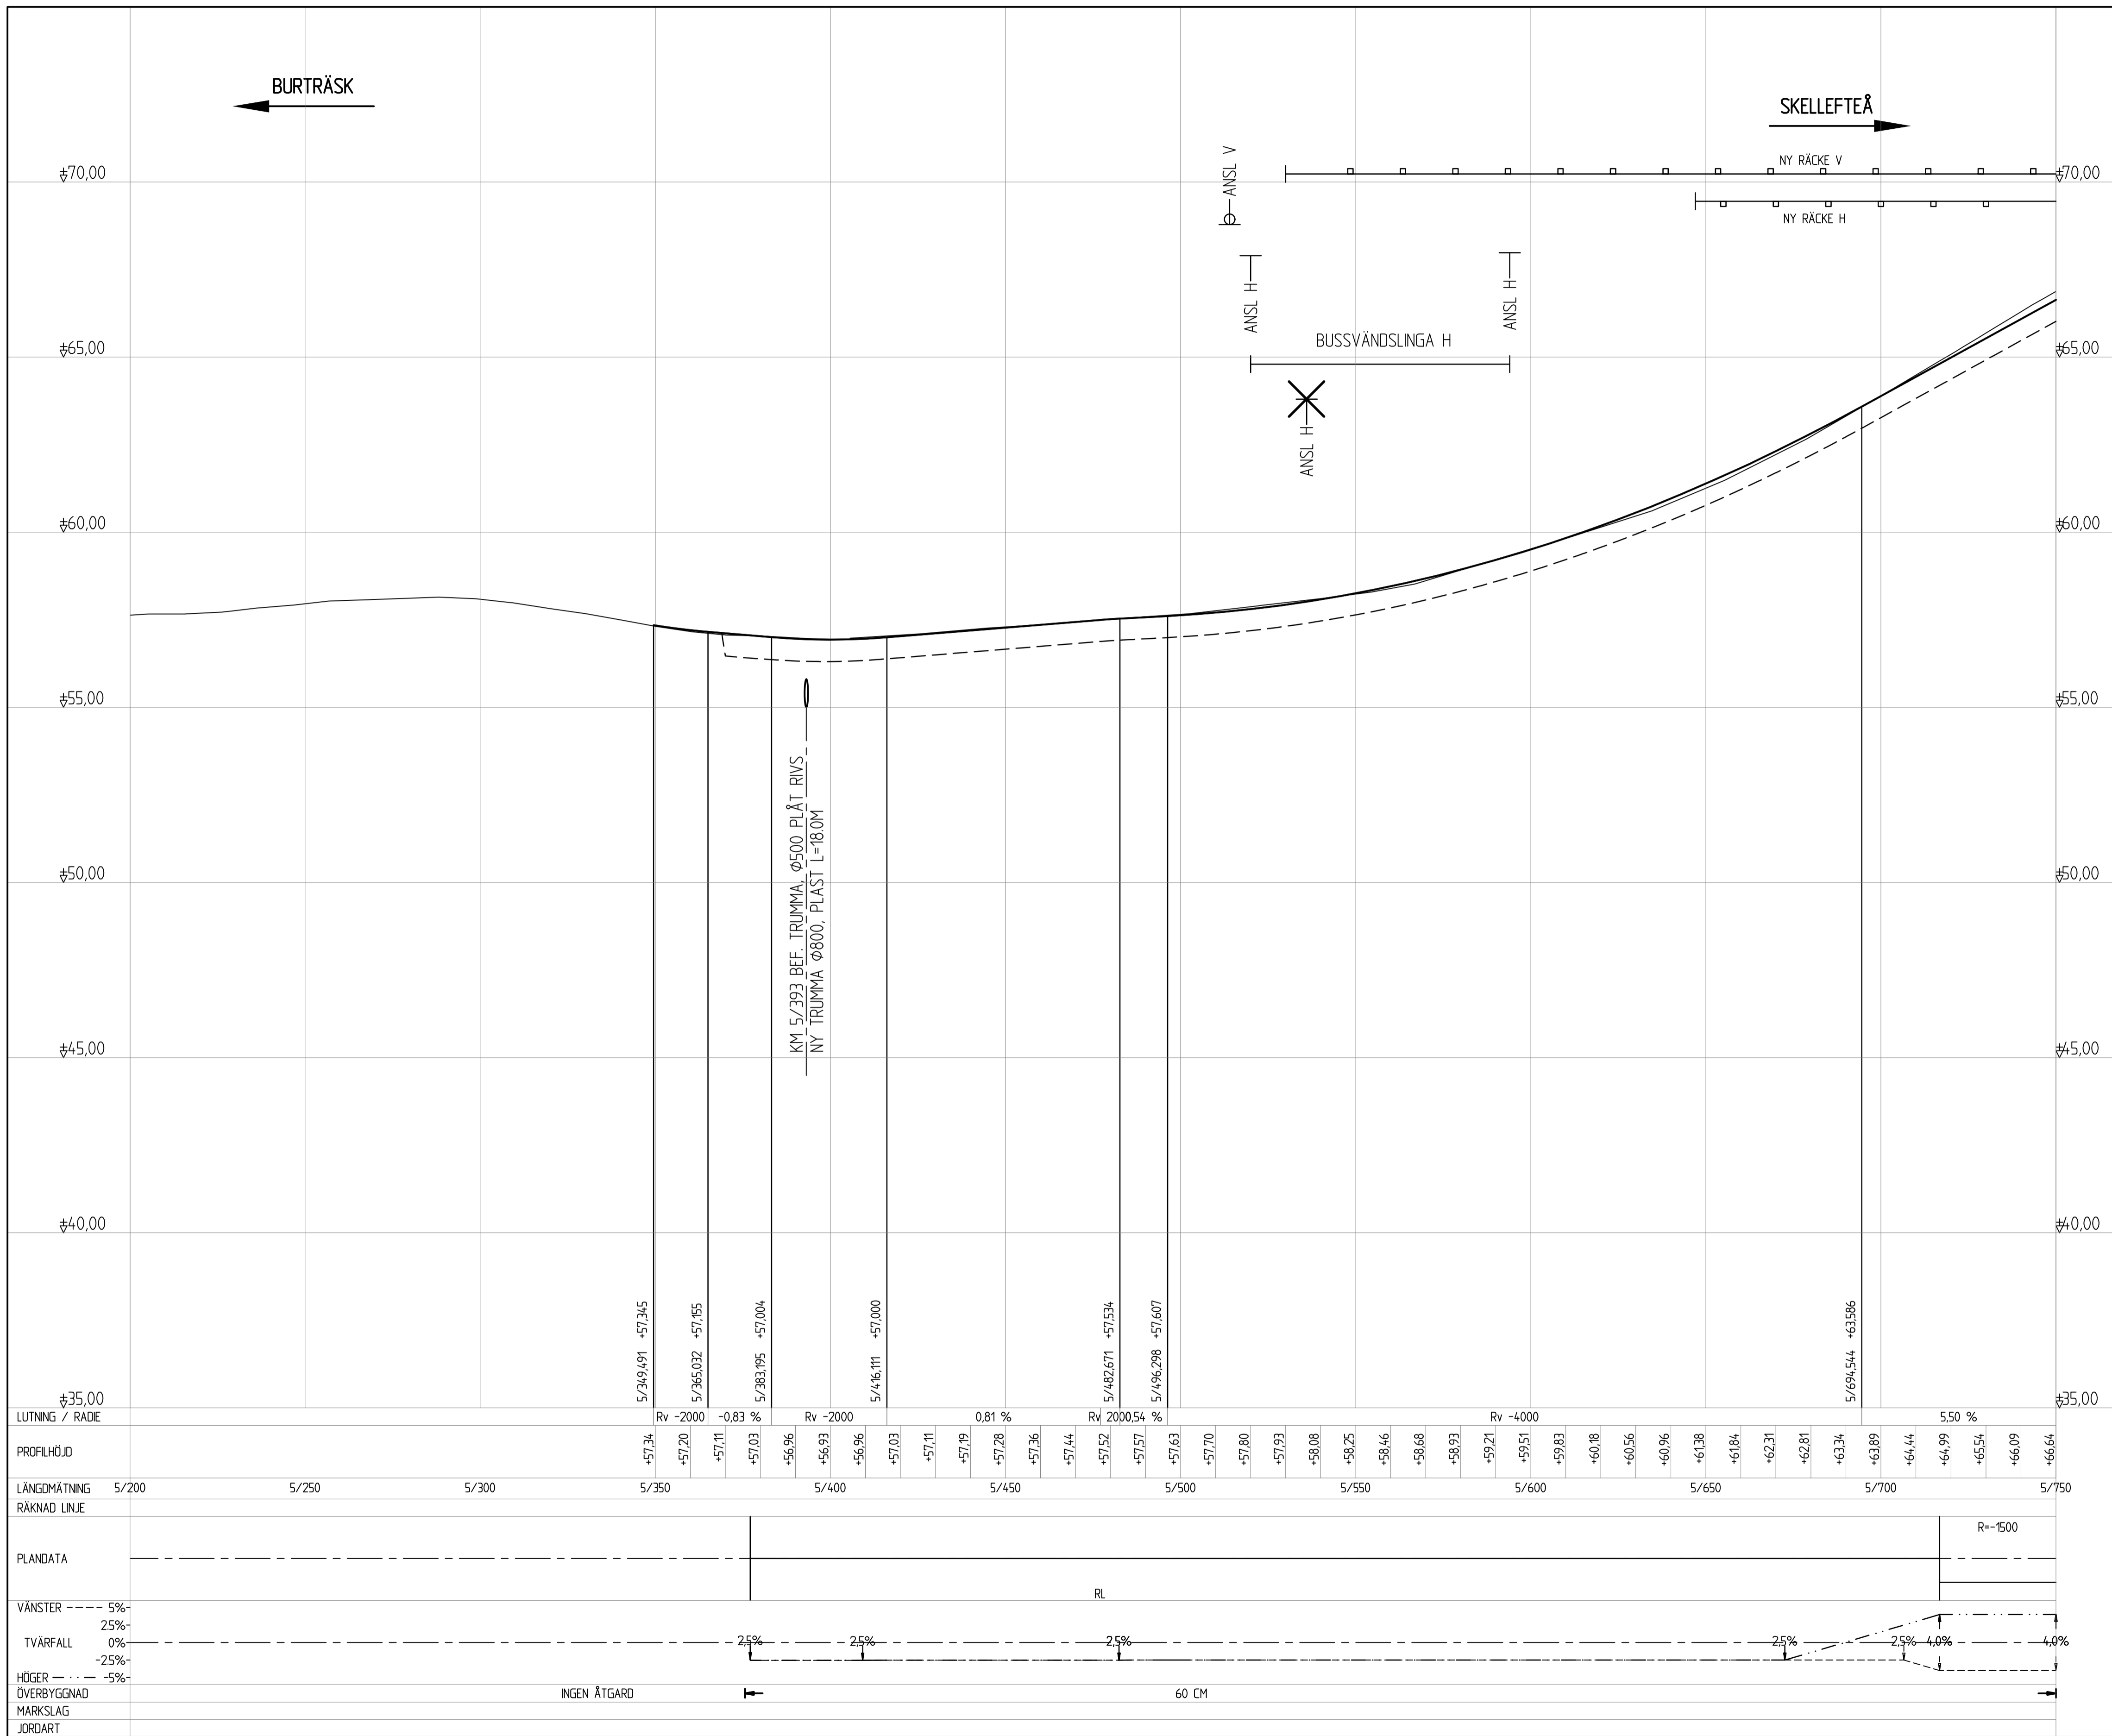


TECKENFÖRKLARING

-  NY VÄG
-  TERRASS
-  BEFINTLIG VÄG
-  TOLKAD BERG
-  NY VÄGTRUMMA
-  ANSL V
-  ANSL H
-  ANSL V TRUMMA
-  ANSL H TRUMMA
-  KRYSS MARKERAR ANSLUTNING SOM STÅNGS


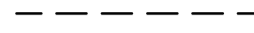
 








ANM. HÖJDSYSTEM: RH 2000

<b>VÄGPLAN</b>		
GRANSKNINGSSTATUS / SYFTE		
<b>GRANSKNINGSHANDLING</b>		
DATUM	LEVERANS / ÄNDRINGS-PM	
2020-06-30		
OBJEKT		
<b>VÄG 364 DELEN VÄG 774-LJUSROTET</b>		
DELOMRÅDE / BANDEL		
<b>V HJOGGBÖLE-LAPPVATTNET</b>		
ANLÄGGNINGSDIAGRAM		
<b>VÄG 364</b>		
OBJEKTNUMMER / KM	KONSTRUKTIONNUMMER	
157411		
BESTÄLLARE	LEVERANTÖR	
		
SKAPAD AV	UPPRAGSNUMMER	
YOUSSEF HAMOUEH	12702669	
GODKÄND AV	AVDELNING	
THOMAS SÄLLSTRÖM		
RITNINGSTYP		
<b>PROFILRITNING</b>		
TEKNIKOMRÅDE / INNEHÅLL		
<b>VÄGUTFORMNING OCH TRAFIK</b>		
BESKRIVNING		
<b>PROFIL KM 5/200 - 5/750</b>		
SKALA	FORMAT	FÖRVALTNINGSNUMMER
1:1000 / 1:100	A1	
RITNINGNUMMER	BLAD	NÄSTA BLAD
3 01 T 03 09		BET



TECKENFÖRKLARING

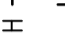
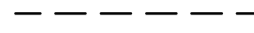
 


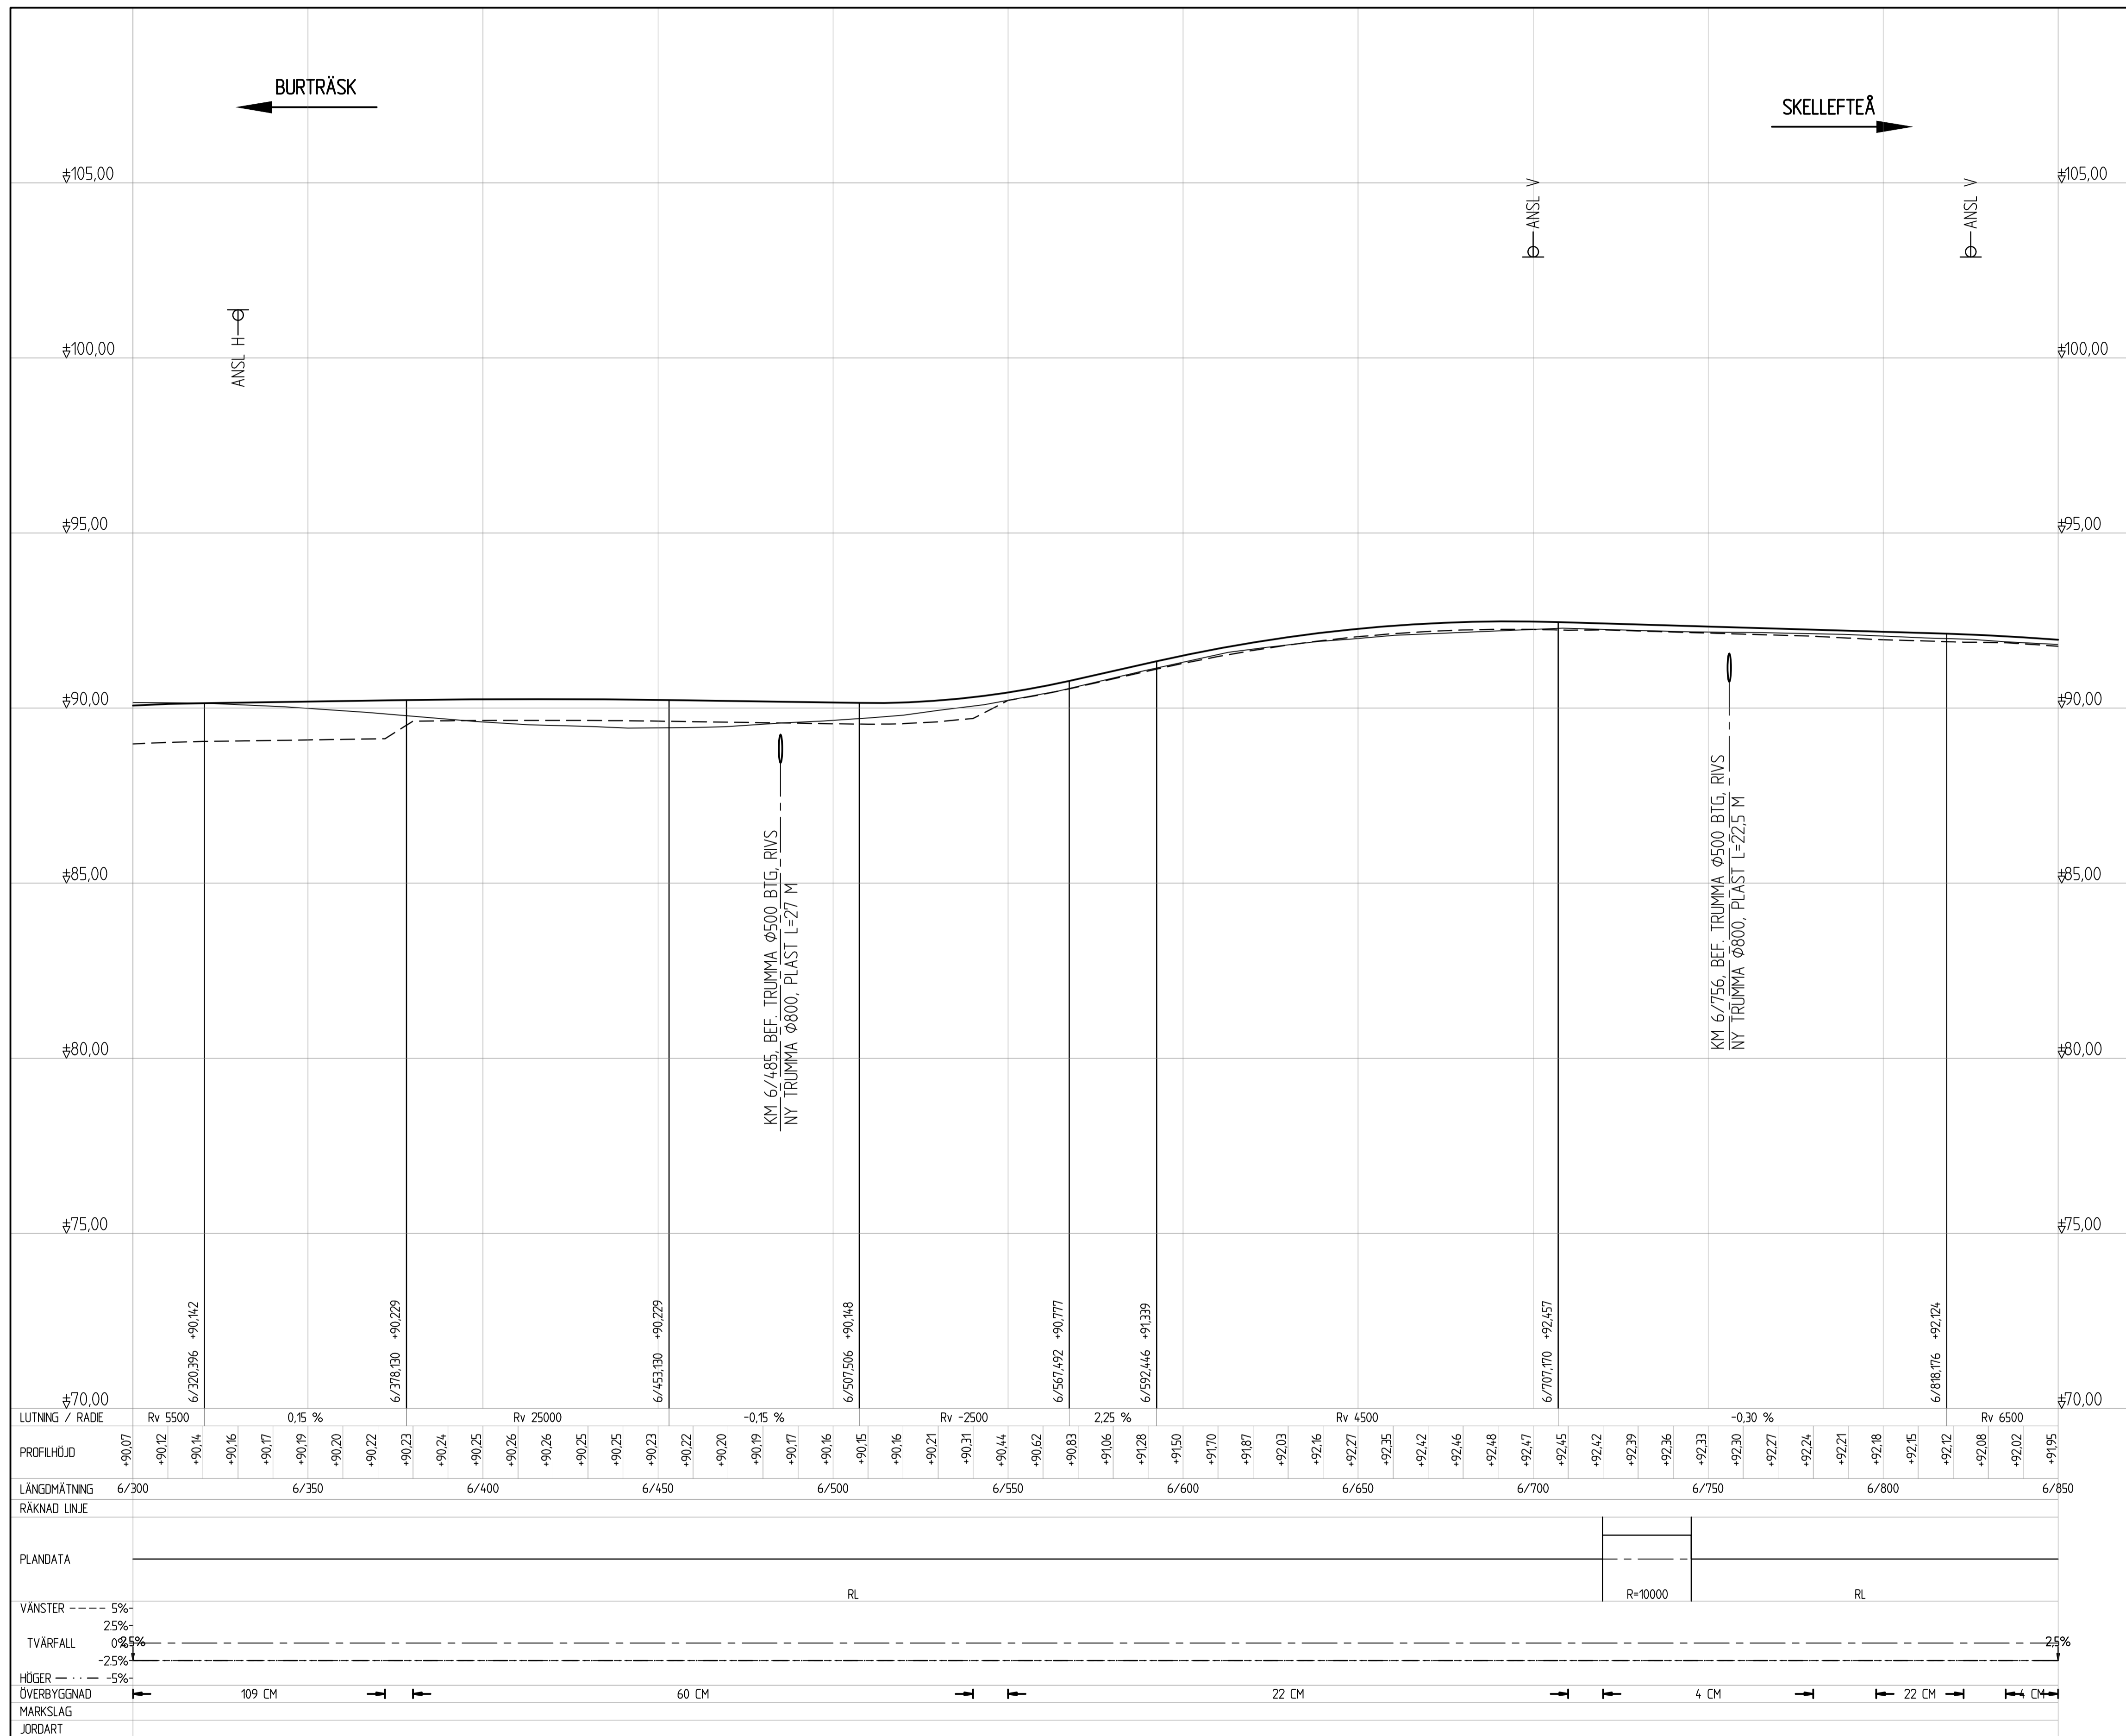






-  NY VÄG
-  TERRASS
-  BEFINTLIG VÄG
-  TOLKAD BERG
-  NY VÄGTRUMMA
-  ANSLUTNING HÖGER/VÄNSTER
-  ANSLUTNING MED SIDOTRUMMA HÖGER/VÄNSTER
-  KRYSS MARKERAR ANSLUTNING SOM STÅNGS




ANM. HÖJDSYSTEM: RH 2000

TYP AV PLAN		<b>VÄGPLAN</b>	
GRANSKNINGSSTATUS / SYFTE		-	
HANDLINGSTYP		<b>GRANSKNINGSHANDLING</b>	
DATUM	2020-06-30	LEVERANS / ÄNDRINGS-PM	
OBJEKT			
<b>VÄG 364 DELEN</b>		<b>VÄG 774-LJUSROTET</b>	
DELOMRÅDE / BANDEL			
V HJOGGBÖLE-LAPPVATTNET			
ANLÄGGNINGSDIAGRAM			
VÄG 364			
OBJEKTNUMMER / KM	157411	KONSTRUKTIONNUMMER	
BESTÄLLARE	TRAFIKVERKET	LEVERANTÖR	SWECO
SKAPAD AV	YOUSSEF HAMOUEH	UPPRAGSNUMMER	12702669
GODKÄND AV	THOMAS SÄLLSTRÖM	ÄNDRING	
RITNINGSTYP			
PROFILRITNING			
TEKNIKOMRÅDE / INNEHÅLL			
VÄGUTFORMNING OCH TRAFIK			
BESKRIVNING			
PROFIL			
KM 6/300 - 6/850			
SKALA	1:1000 / 1:100	FORMAT	A1
RITNINGNUMMER	3 01 T 03 11	FÖRVALTNINGSNUMMER	
BLAD		NÄSTA BLAD	BET

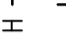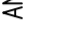TECKENFÖRKLARING

-  NY VÄG
-  TERRASS
-  BEFINTLIG VÄG
-  TOLKAD BERG
-  NY VÄGTRUMMA
-  ANSL. V
-  ANSL. H
-  ANSL. V TRUMMA
-  ANSL. H TRUMMA
-  ANSL. V TRUMMA
-  ANSL. H TRUMMA
-  KRYSS MARKERAR ANSLUTNING SOM STÅNGS

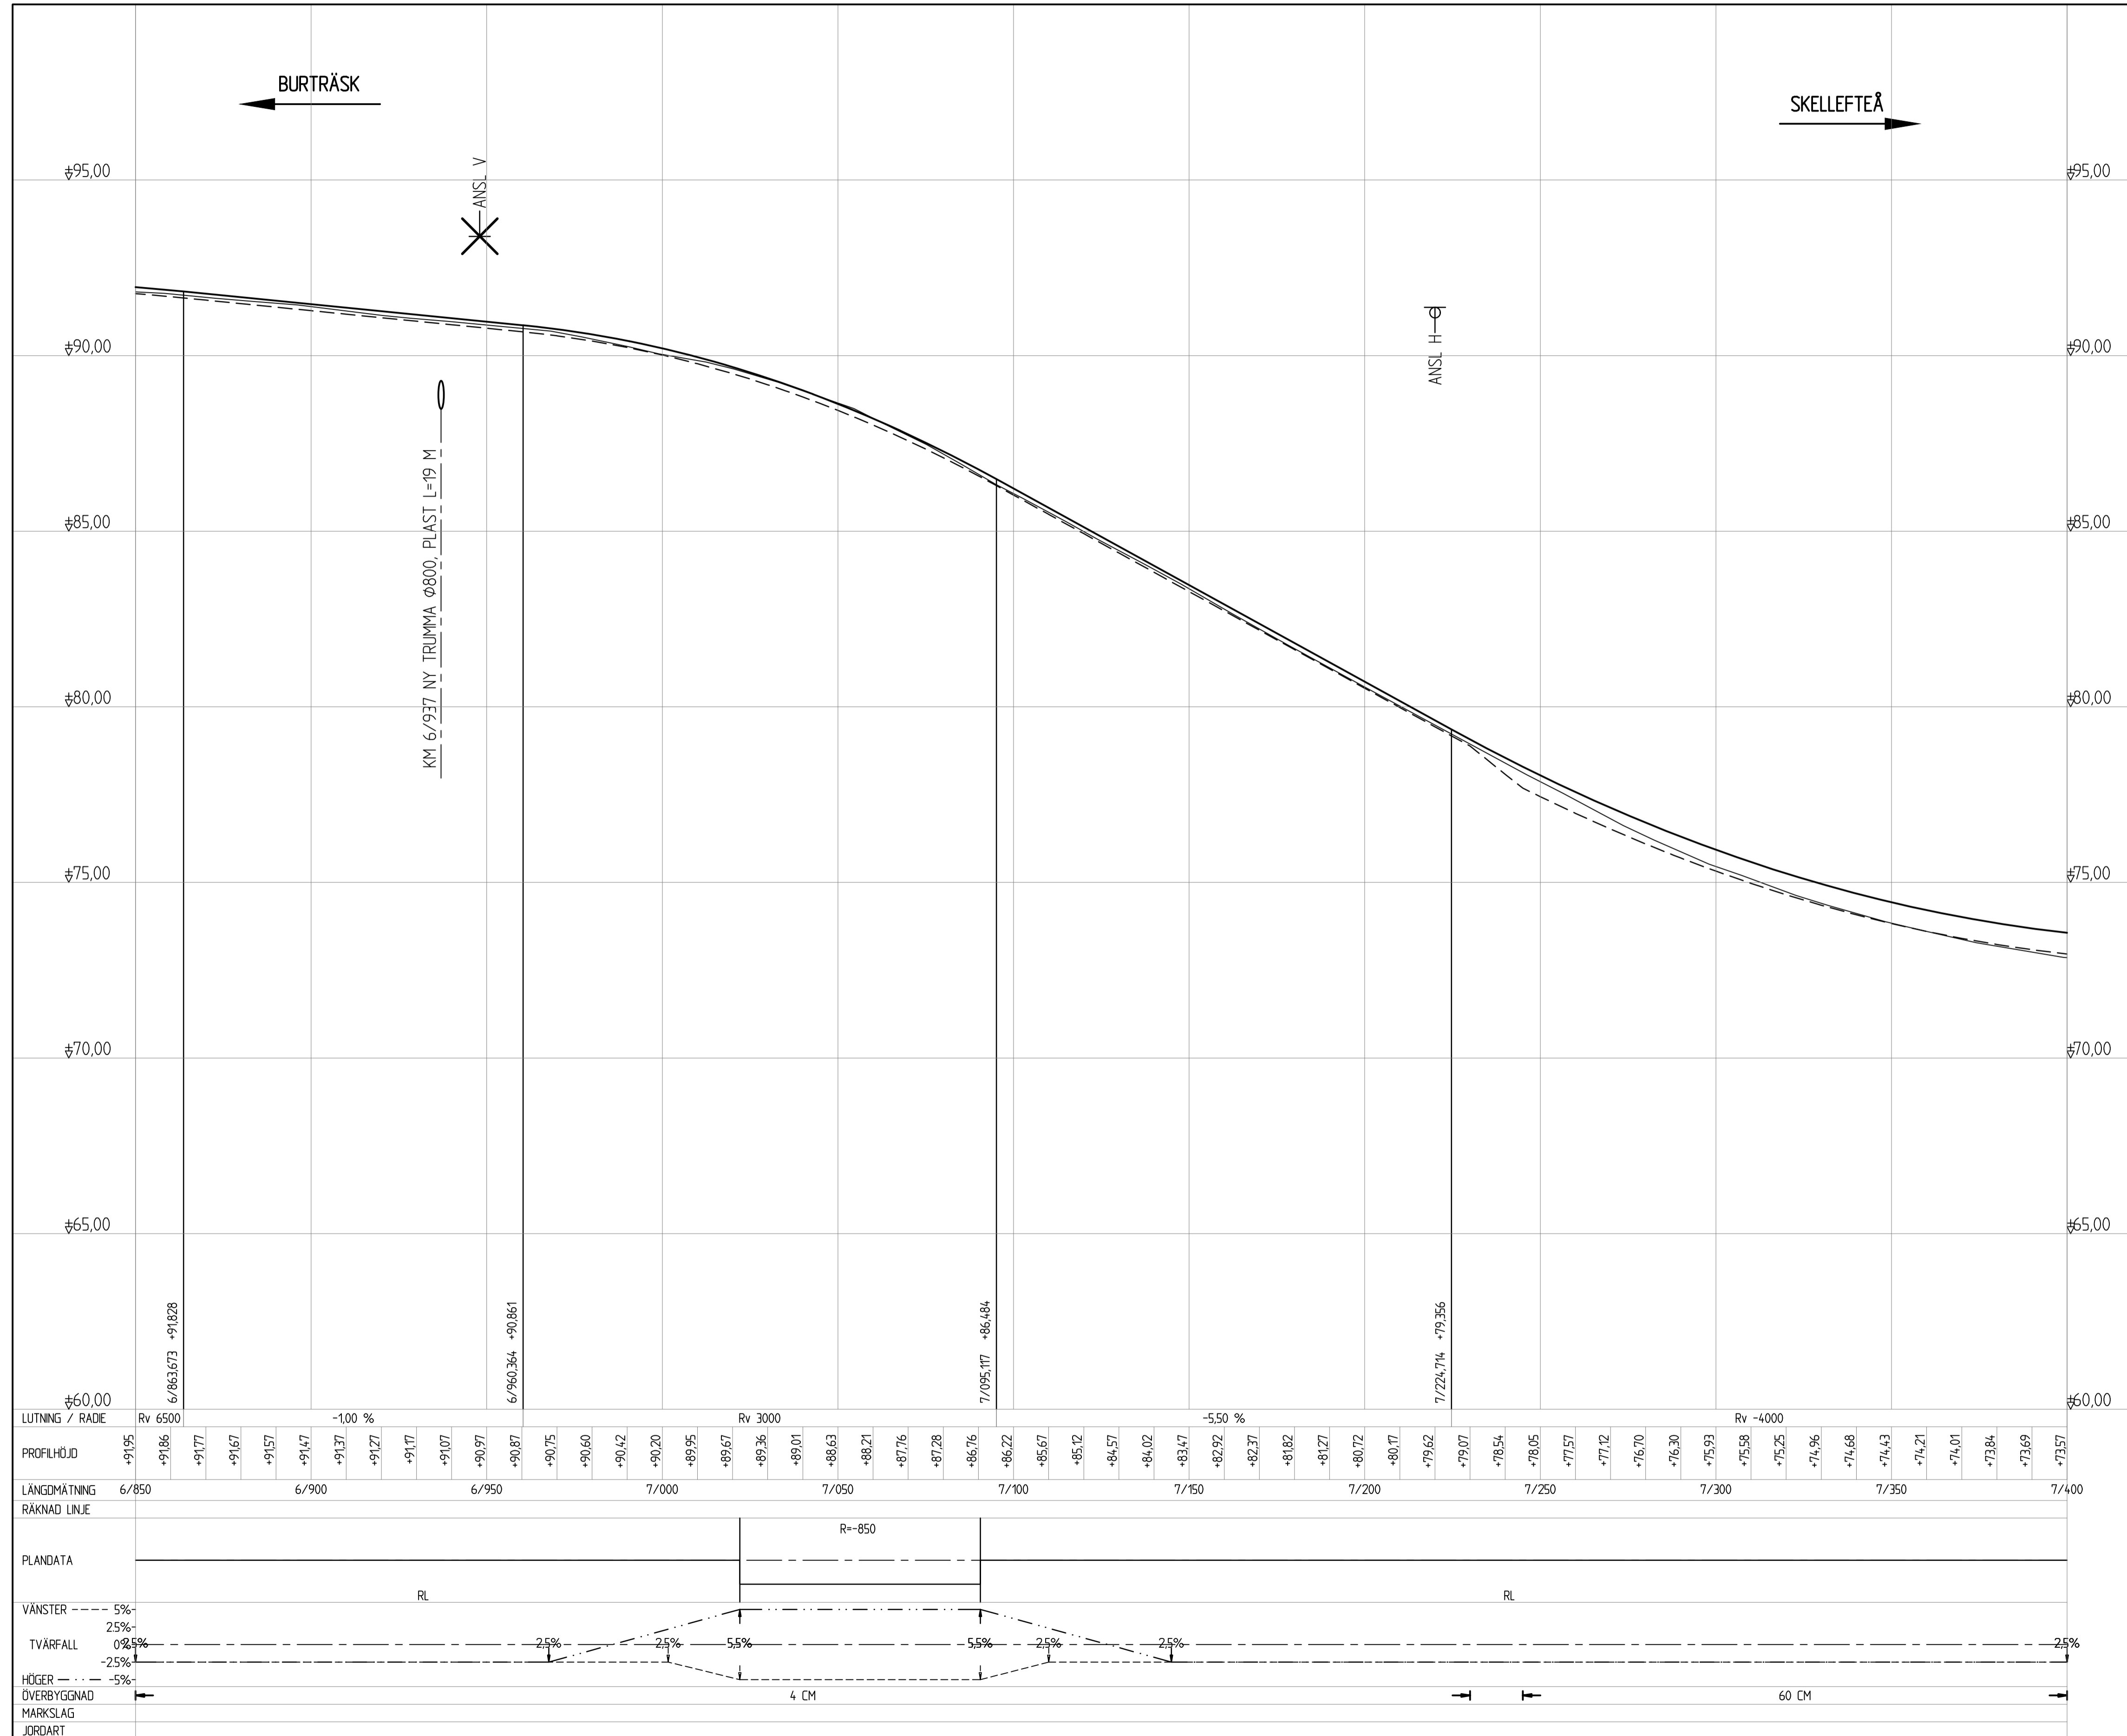

ANM. HÖJDSYSTEM: RH 2000

TYP AV PLAN **VÄGPLAN**

GRANSKNINGSSTATUS / SYFTE  
 HANDLINGSTYP **GRANSKNINGSHANDLING**

DATUM **2020-06-30** LEVERANS / ÄNDRINGS-PM

OBJEKT **VÄG 364 DELEN VÄG 774-LJUSROTET**

DELOMRÅDE / BANDEL **V HJOGGBÖLE-LAPPVATTNET**

ANLÄGGNINGSDEL **VÄG 364**

OBJEKTNUMMER / KM **157411** KONSTRUKTIONSNUMMER

BESTÄLLARE **TRAFIKVERKET** LEVERANTÖR **SWECO**

SKAPAD AV **YOUSSEF HAMOUEH** UPPDRAGSNUMMER **12702669**

GODKÄND AV **THOMAS SÄLLSTRÖM** AVDELNING

RITNINGSTYP **PROFILRITNING**

TEKNIKOMRÅDE / INNEHÅLL **VÄGUTFORMNING OCH TRAFIK**

BESKRIVNING **PROFIL**


**KM 6/850 - 7/400**

SKALA **1:1000 / 1:100** FORMAT **A1** FÖRVALTNINGSNUMMER

RITNINGSNUMMER **3 01 T 03 12** BLAD NÄSTA BLAD BET

TECKENFÖRKLARING

- NY VÄG
- - - TERRASS
- BEFINTLIG VÄG
- - - TOLKAD BERG
- NY VÄGTRUMMA
- ANSL. V
- ANSL. H
- ANSL. V TRUMMA
- ANSL. H TRUMMA
- ANSLUTNING HÖGER/VÄNSTER
- ANSLUTNING MED SIDOTRUMMA HÖGER/VÄNSTER
- X KRYSS MARKERAR ANSLUTNING SOM STÅNGS

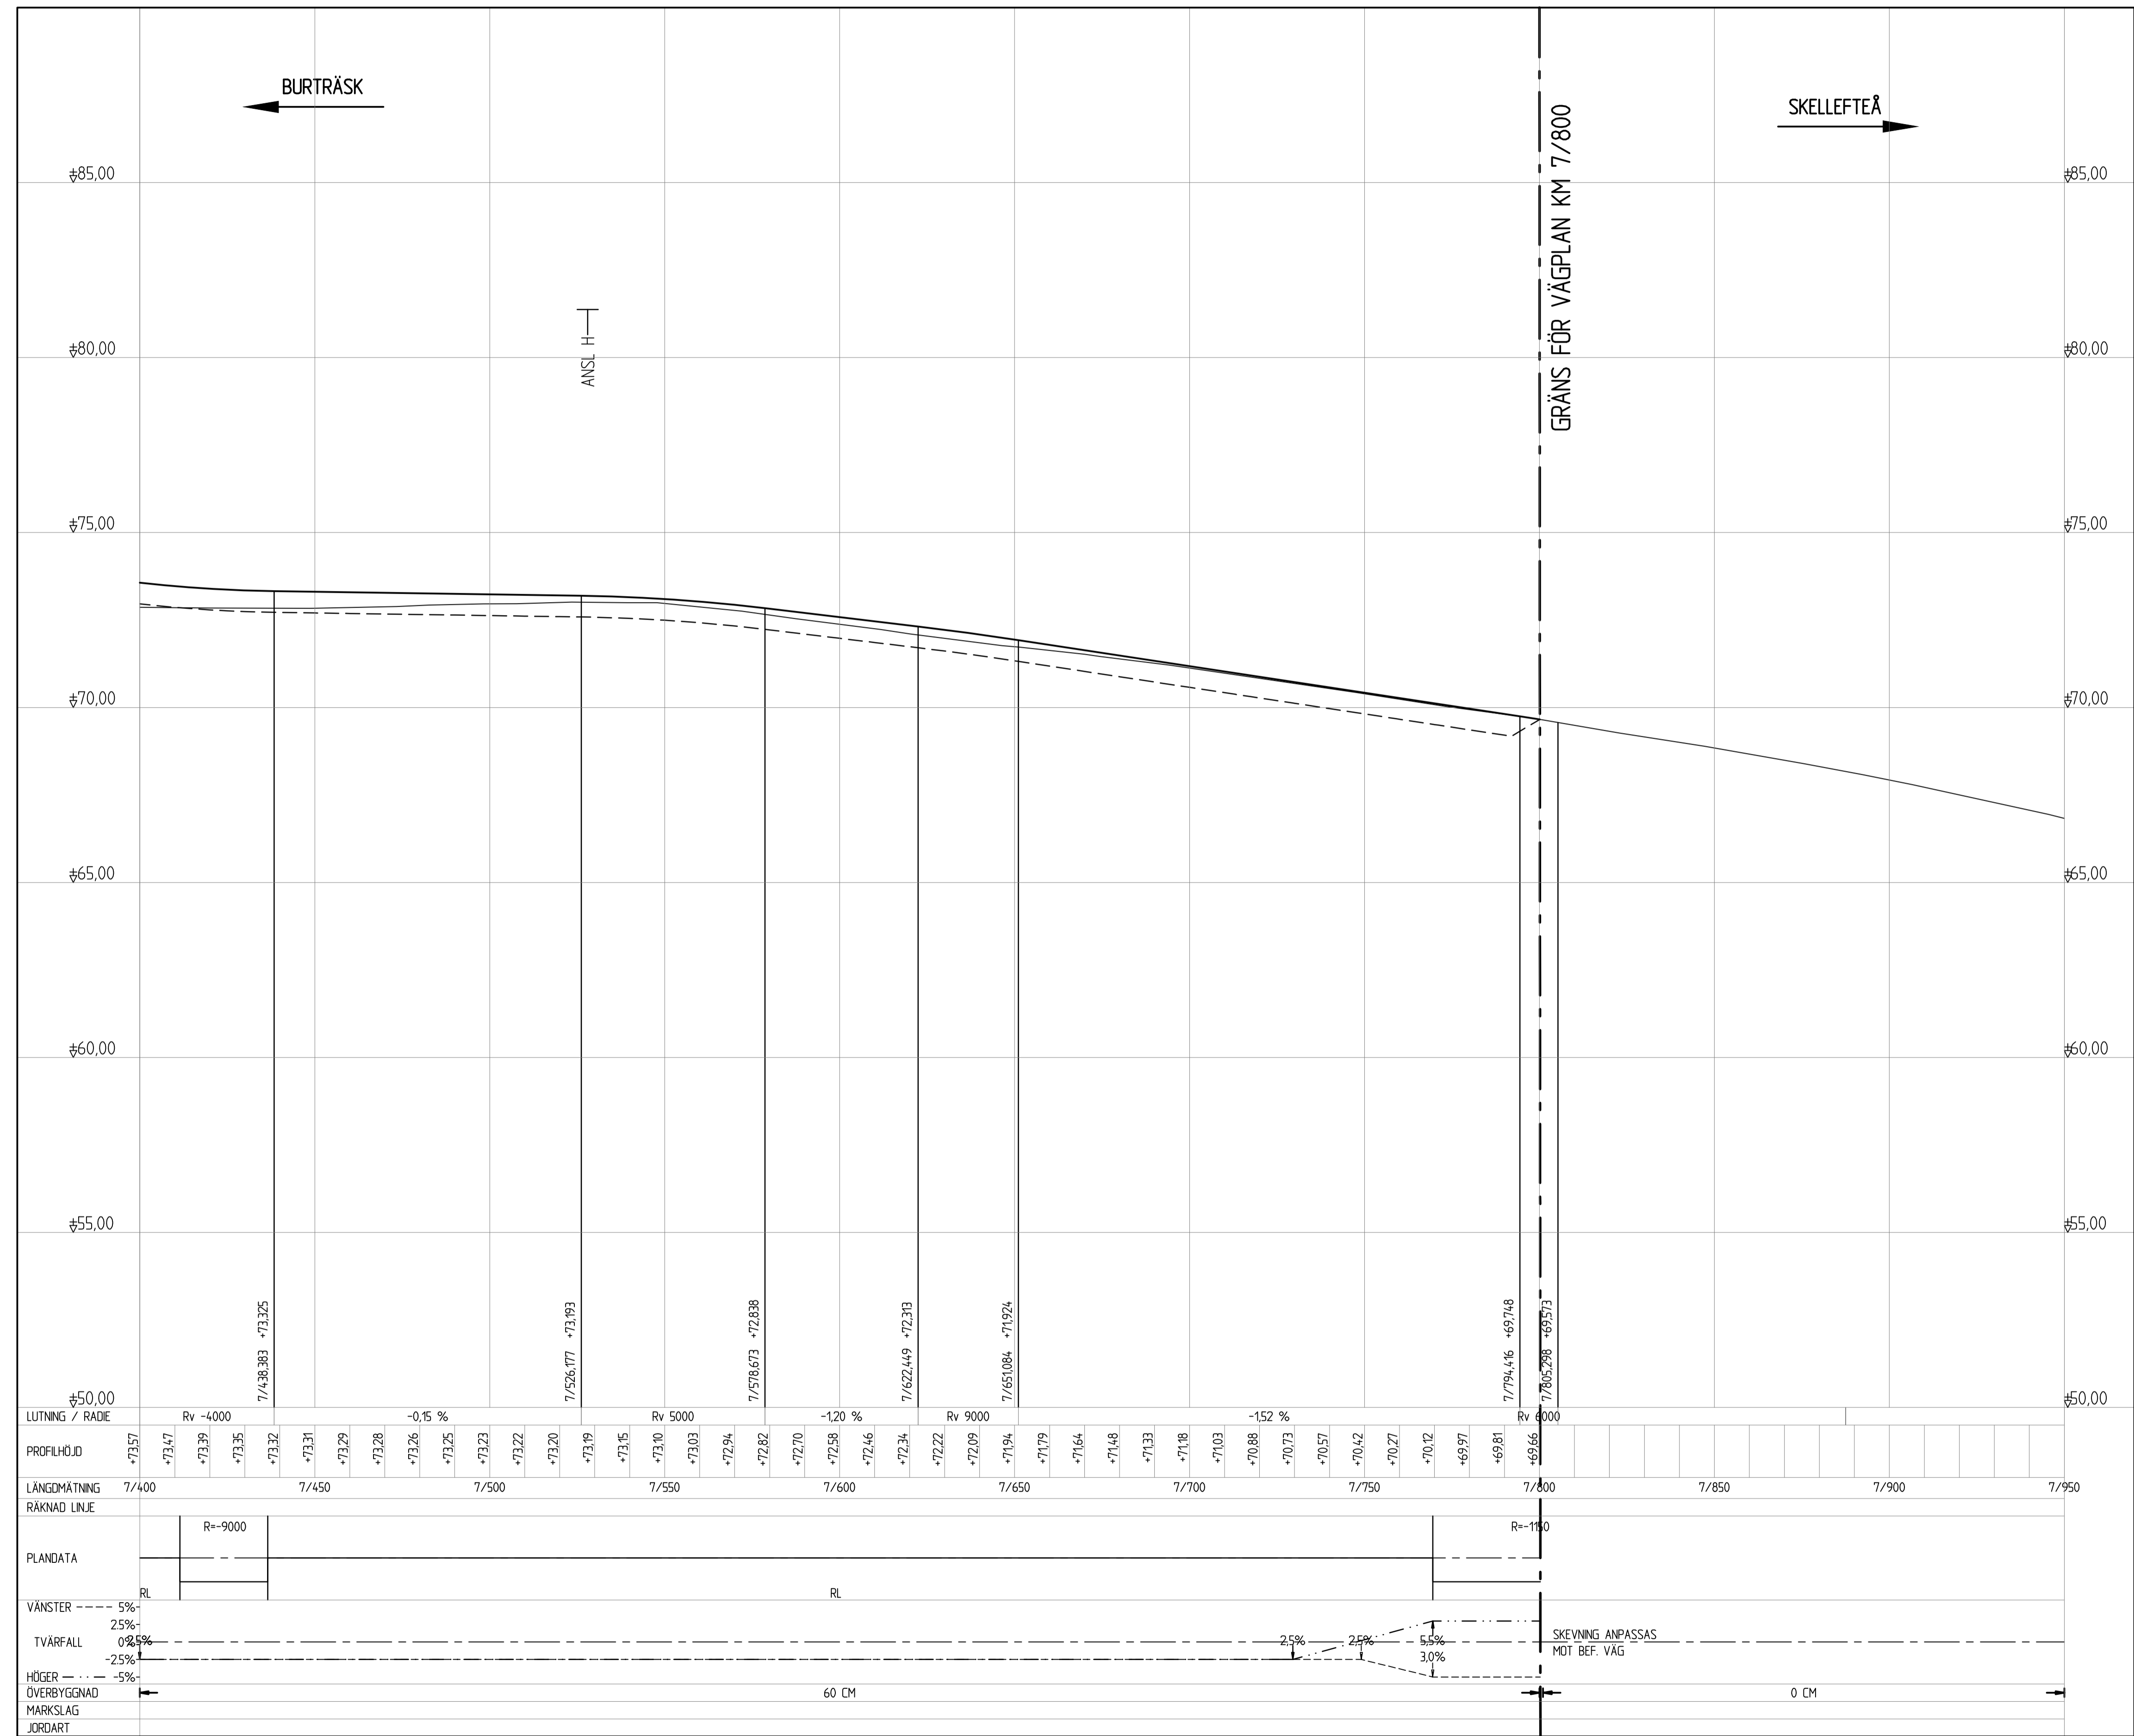

LUTNING / RADIE	Rv -4000	-0,15 %	Rv 5000	-1,20 %	Rv 9000	-1,52 %	Rv 8000
PROFILHÖJD	+73,57 +73,47 +73,39 +73,35 +73,32 +73,31 +73,29 +73,28 +73,26 +73,25 +73,23 +73,22 +73,20 +73,19 +73,15 +73,10 +73,03 +72,94 +72,82 +72,70 +72,58 +72,46 +72,34 +72,22 +72,09 +71,94 +71,79 +71,64 +71,48 +71,33 +71,18 +71,03 +70,88 +70,73 +70,57 +70,42 +70,27 +70,12 +69,97 +69,81 +69,66						
LÄNGDMÄTNING	7/400	7/450	7/500	7/600	7/650	7/700	7/750
RÄKNAD LINJE							
PLANDATA	R=9000			R=1100			
VÄNSTER	5% -			2,5% -			
TVÄRFALL	0,25%			2,5%			
HÖGER	-5%			-3,0%			
ÖVERBYGGNAD	60 CM						0 CM
MARKSLAG							
JORDART							

ANM. HÖJDSYSTEM: RH 2000

VÄGPLAN

TYP AV PLAN	GRANSKNINGSSTATUS / SYFTE	
HANDLINGSTYP	GRANSKNINGSHANDLING	
DATUM	2020-06-30	LEVERANS / ÄNDRINGS-PM
OBJEKT	VÄG 364 DELEN VÄG 774-LJUSROTET	
DELOMRÅDE / BANDEL	V HJOGGBÖLE-LAPPVATTNET	
ANLÄGGNINGSDIAGRAM	VÄG 364	
OBJEKTNUMMER / KM	157411	KONSTRUKTIONSNUMMER
BESTÄLLARE	TRAFIKVERKET	LEVERANTÖR
SKAPAD AV	YOUSSEF HAMOUDEH	UPPRAGSNUMMER
GODKÄND AV	THOMAS SÄLLSTRÖM	ÄNDRING
RITNINGSTYP	PROFILRITNING	
TEKNIKOMRÅDE / INNEHÅLL	VÄGUTFORMNING OCH TRAFIK	
BESKRIVNING	PROFIL KM 7/400 - 7/800	
SKALA	1:1000 / 1:100	FORMAT
RITNINGNUMMER	3 01 T 03 13	FÖRVALTNINGSNUMMER
BLAD	NÄSTA BLAD	BET