
Denna ritning är Trafikverkets egendom. Allt obehörigt begagnande av ritningen beivras enligt lag.
TRAFIKVERKET

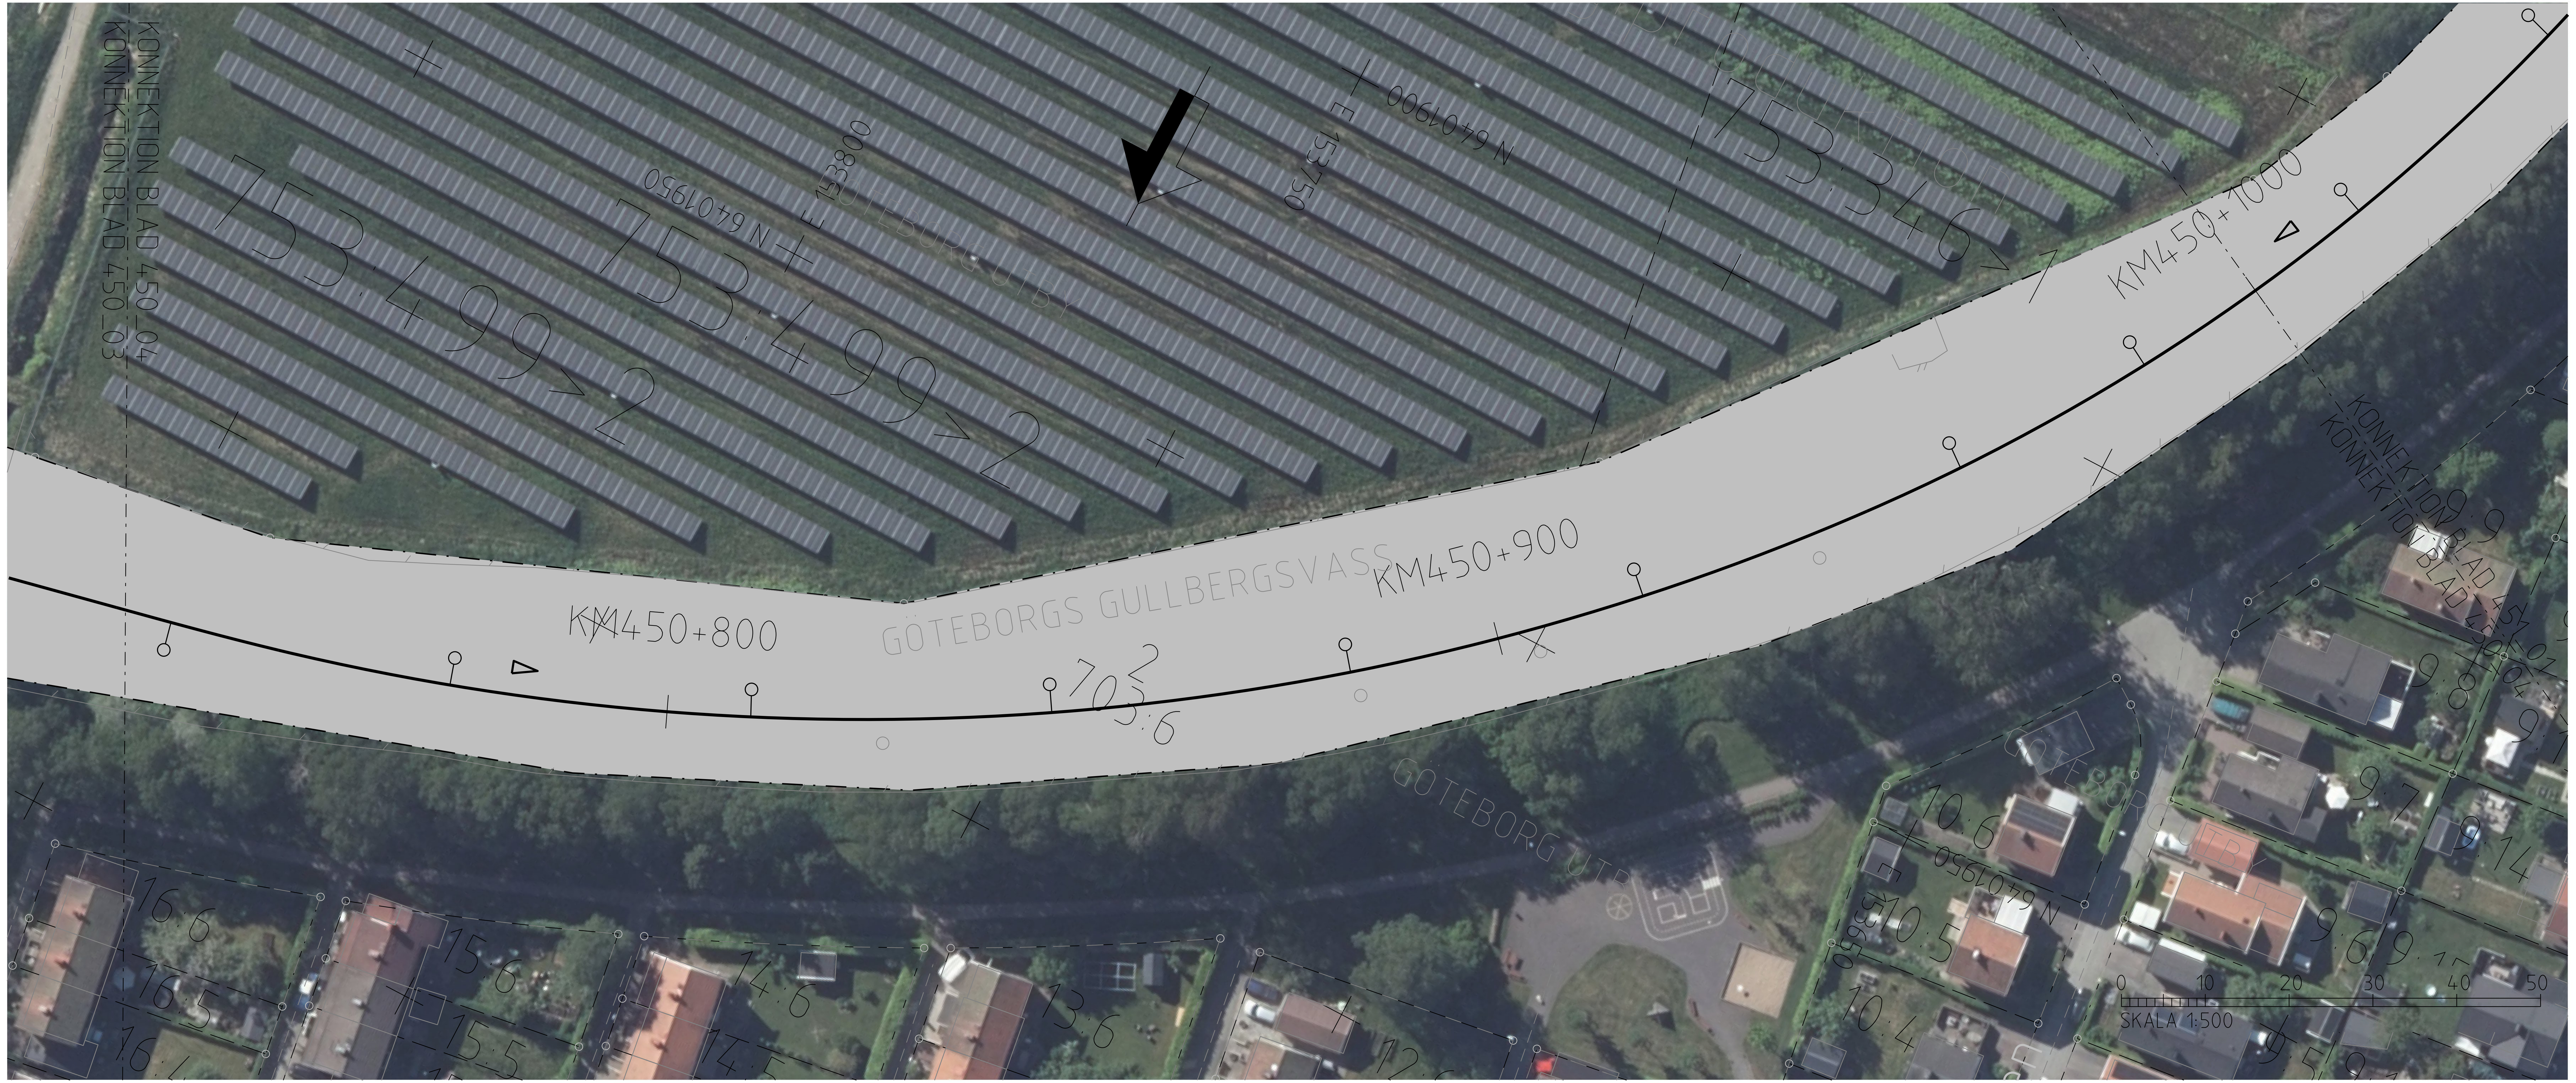

TECKENFÖRKLARING

GRÄNS FÖR JÄRNVÄGSPLAN
GRÄNS FÖR JÄRNVÄGSMARK
AVGRÄNSNING MELLAN OLIKA TYPER AV MARKANSPRÅK

BEFINTLIG ANLÄGGNING


KM450+900 — SPÅRMITT JÄRNVÄG MED LÄNGDMÄTNING
SPÅRMITT
STÄNGSEL
VÄGMITT
CYKELVÄG
GÅNGSTIG
KONTAKTLEDNINGSTOLPE
BYGGNAD
NATURA 2000-område
TRAFIKVERKETS JÄRNVÄGSMARK MED ÄGANDERÄTT
6:24 — FASTIGHETSBETECKNING
UGGLUM — TRAKTNAMN
TRAKTGRÄNS
FASTIGHETSGRÄNS
KOMMUNGRÄNS
BEFINTLIG RÄTTIGHET

NYA ANLÄGGNINGAR

KONTAKTLEDNINGSTOLPE MED UTLIGGARE
SKYDDSPORTAL
STAG/STRÄVA
GRIND
SLÄNT
NY JÄRNVÄGSMARK MED SERVITUTSRÄTT OCH TILLFÄLLIG NYTTJANDERÄTT
NY JÄRVÄGSMARK MED ÄGANDERÄTT
TILLFÄLLIG NYTTJANDERÄTT

DATUM GRUNDKARTA: 2026-08-21

ORIENTERINGSFIGUR
FJÄLLBO
KM 450+698 - 451+472
A3FF, 1:500

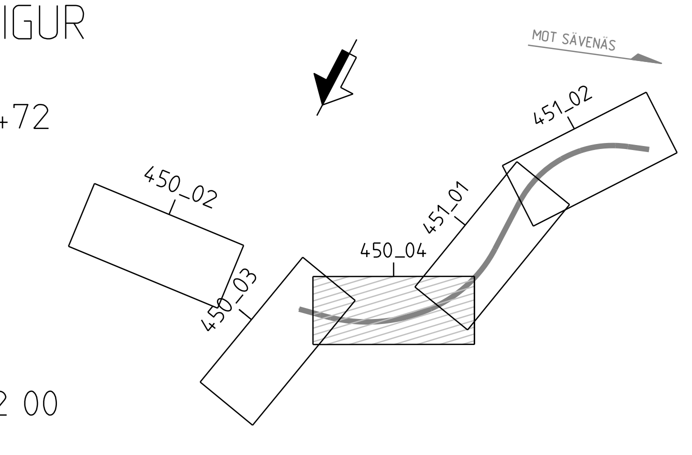

PLAN: SWEREF 99 12 00
HÖJD: RH 2000

TYP AV PLAN			
Järnvägsplan			
LEVERANTÖR: AFRY	AVDELNING: AFRY	LEVERANS/ÄNDRINGS-PM:	TEKNIKOMRÅDE: Banunderbyggnad
	UPPDRAGSNUMMER: D0248833	KONSTRUKTIONSNUMMER:	GRANSKNINGSSTATUS / SYFTE: För granskning
TRAFIKVERKET	Sävenäs rangerbangård Fjällbo		HANDLINGSTYP: Granskningshandling
			ANLÄGGNINGSTYP: Mark
SKAPAD AV: AFRY/J. Adelros			KILOMETER+METER: 450+736 - 450+1000; BANDEL: 602
GRANSKAD AV: AFRY/C. Stenberg	Illustrationskarta		RITNINGSNUMMER PROJEKT: JPSHFU03-11-101-0990-450_450-0004

GODKÄND AV	DATUM	SKALA	FORMAT	RITNINGSNUMMER FÖRVALTNING	BLAD	NÄSTA BLAD	ÄNDR.
AFRY/S.S	2026-10-29	1:500	A3FF		004	001	

2026-10-22