



TECKENFÖRKLARING

- NY VÄG
- BEFINTLIG MARK
- - - FÖRMODAT BERG

GÅNGBANA

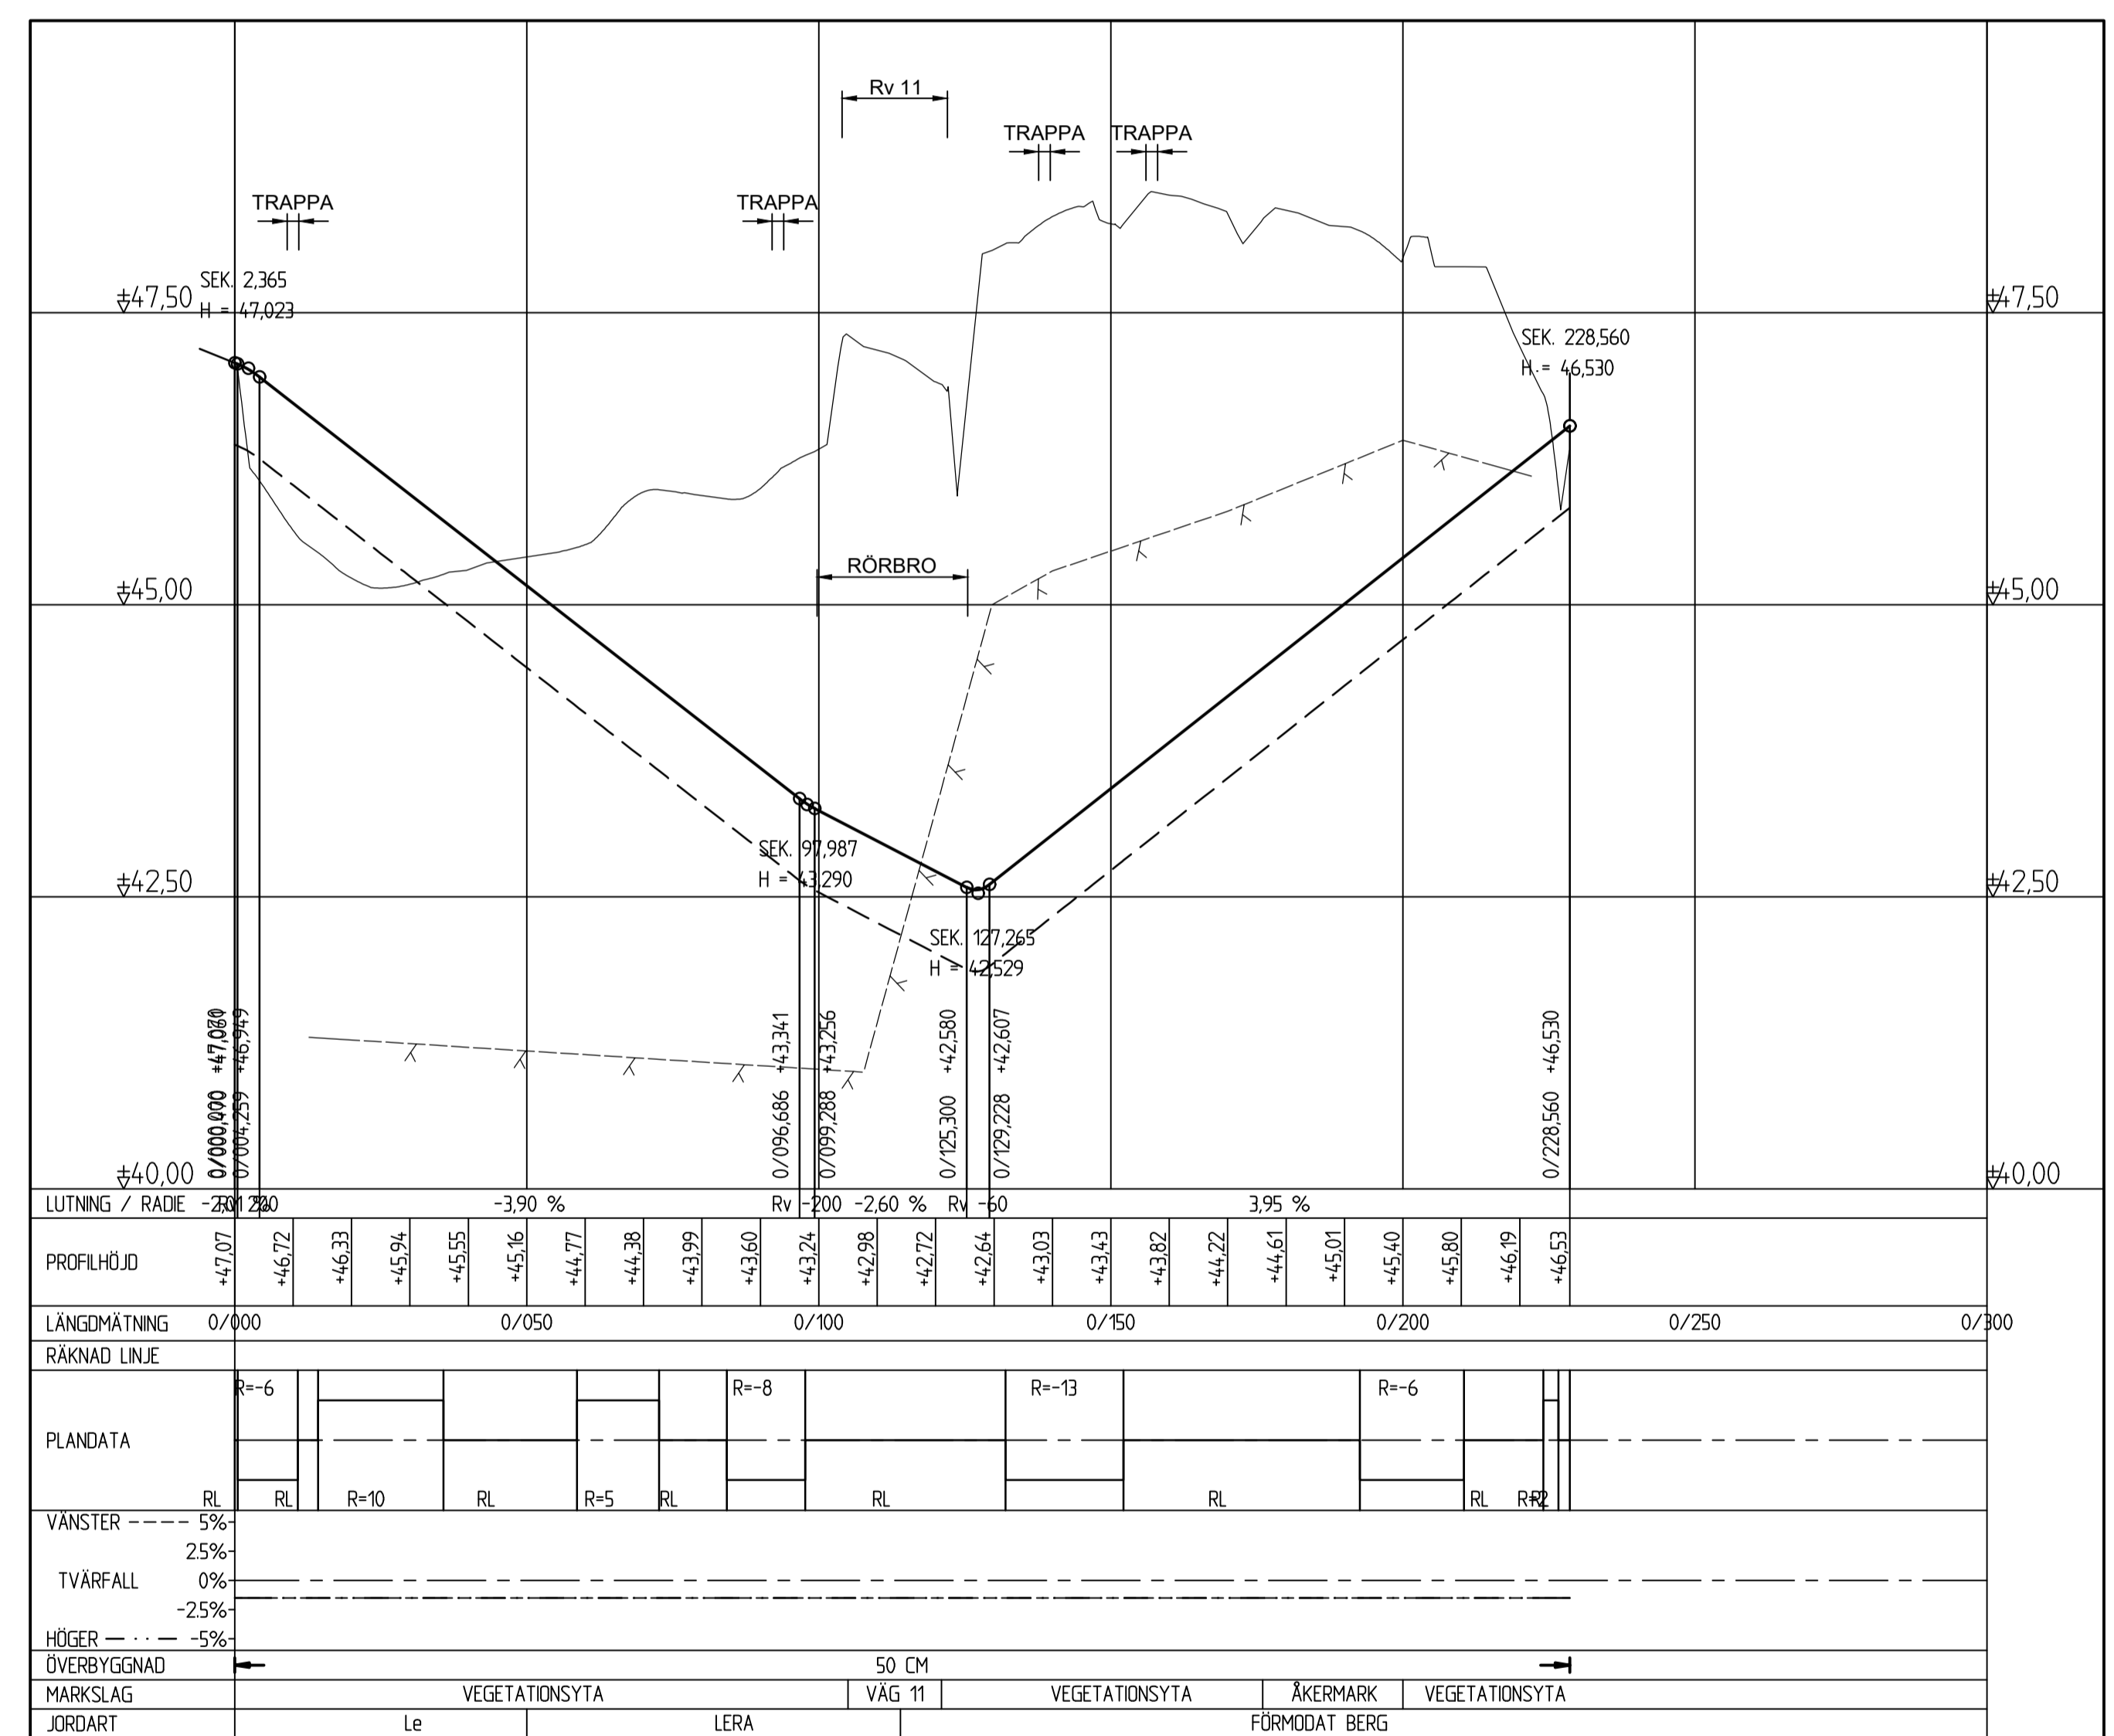

KOORDINATSYSTEM

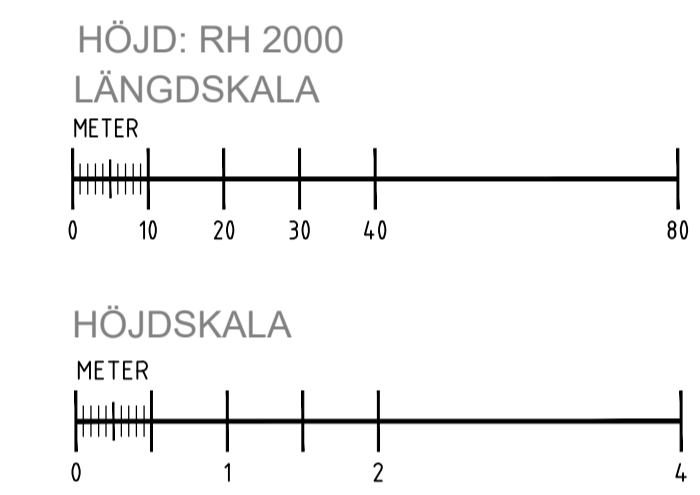

TYP AV PLAN		VÄGPLAN	
GRANSKNINGSSTATUS / SYFTE		GODKÄND	
HANDLINGSTYP		GRANSKNINGSHANDLING	
DATUM	2022-11-22	LEVERANS / ÄNDRINGS-PM	
OBJEKT	VÄG 11 TILLGÄNGLIGHET HPL VASAHOLM		
DELOMRÅDE / BANDEL	VASAHOLM		
ANLÄGGNINGSDDEL	GEMENSAMT		
OBJEKTNUMMER / KM	165928	KONSTRUKTIONNUMMER	
BESTÄLLARE	TRAFIKVERKET	LEVERANTÖR	Norconsult
SKAPAD AV	R. KRAGNER	UPPDRAGSNUMMER	1075063
GODKÄND AV	S. KURU	AVDELNING	
RITNINGSTYP	PROFIL		
TEKNIKOMRÅDE / INNEHÅLL	VÄGUTFORMNING OCH TRAFIK		
BESKRIVNING	GÅNGBANA UNDER VÄG 11		
SKALA	1:50 / 1:1000	FORMAT	A1
RITNINGNUMMER	1 00 T 03 01	BLAD	01
		NÄSTA BLAD	-
		BET	

Skapad av R. Kragner, 2022-11-22 11:20:00
 Godkänd av S. Kuru, 2022-11-22 11:20:00
 Ritad av Richard Kragner