


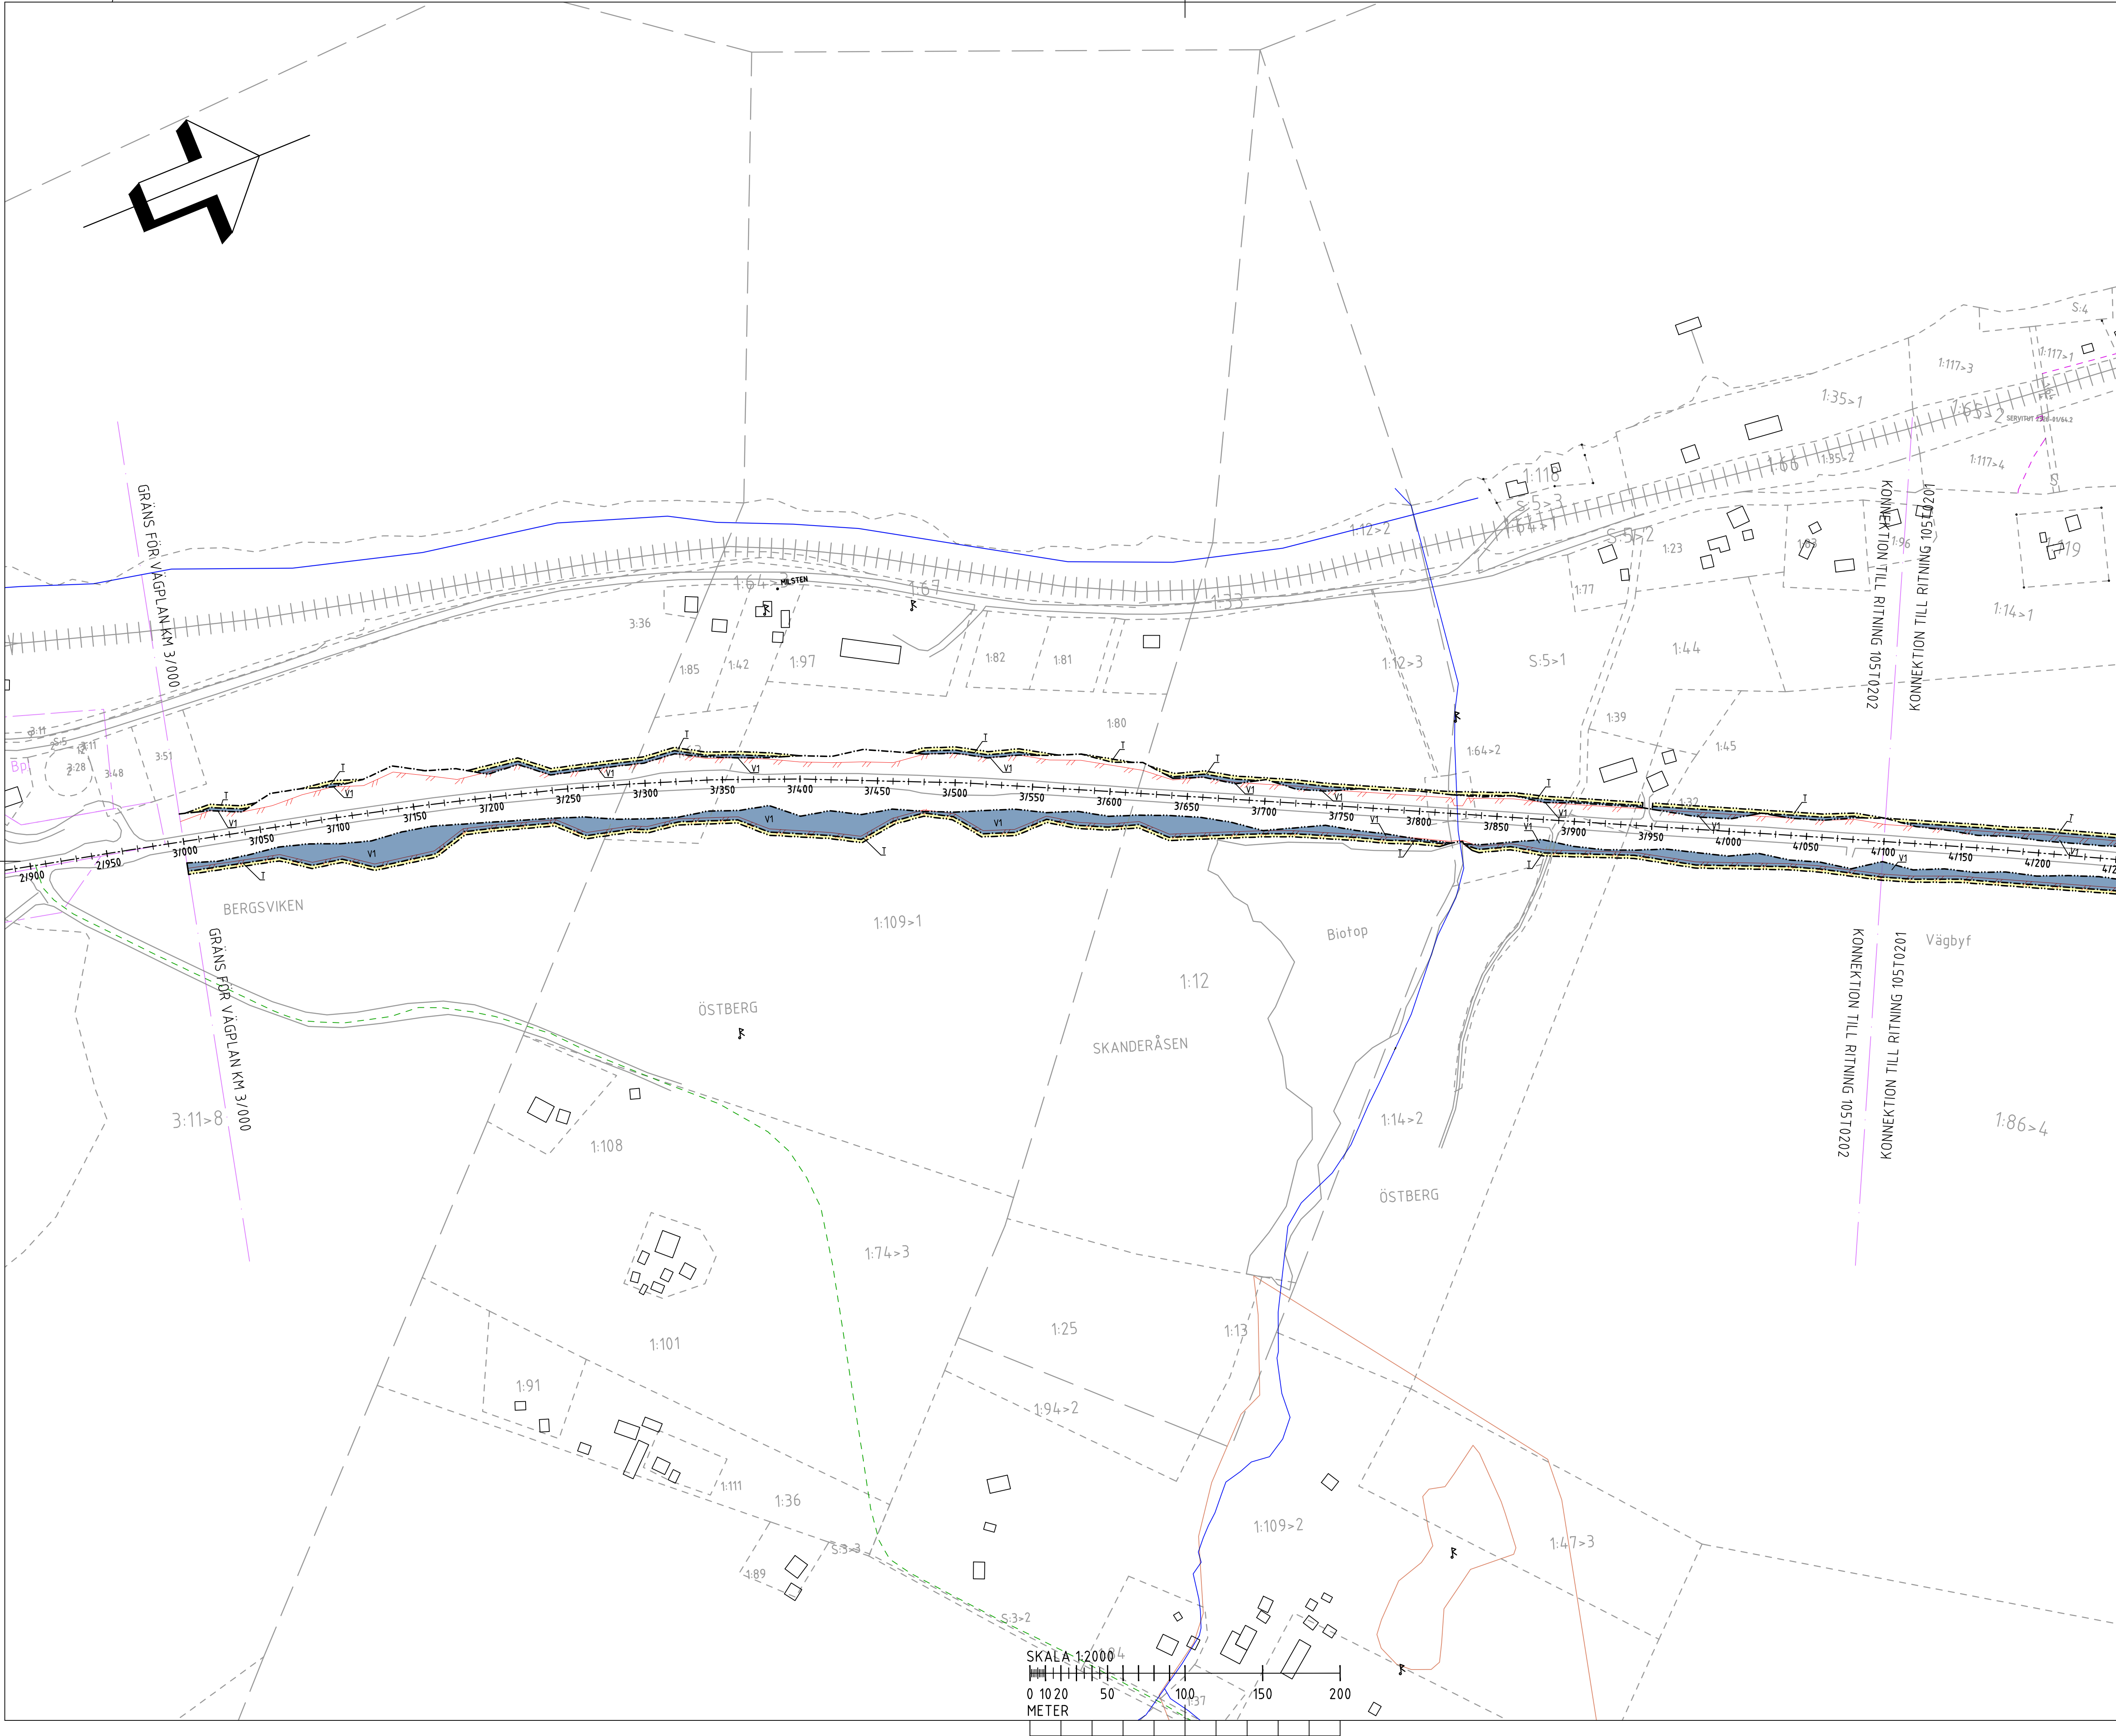

KOORDINATSYSTEM
SYSTEM I PLAN SWEREF 99 14 5
SYSTEM I HÖJD R1000
GRUNDKARTA UPPDATERAD 2021-02-09

TECKENFÖRKLARING

MARKANSPRÅK


- GRÄNS FÖR VÄGOMRÅDE
- AVGRÄNSNING HELLAN OLKA
TYPER AV MARKANSPRÅK
- V1 NYTT VÄGOMRÅDE MED
VÄGRÄTT
- V2 NYTT VÄGOMRÅDE NÖN DETALPLAN DÄR
KOMPLETTERING FÖR ALLGÄMNA PLATZER
- T TILFÄLLIG NYTTJÄNDERÄTT FÖR
VILTSTÄNGSELÄTGÄRDER

TILFÄLLIG NYTTJÄNDERÄTT FÖR VILTSTÄNGSELÄTGÄRDER GÄLLER
FRÅN BYGGSTART TILL TÄVÅ MÅNADER EFTER GODKÄND SLUTBESKUTNING

- VERKSAMHETER/ÄTGÄRDER SOM UNDANTAS FRÅN
FÖRBUD ENLIGT MILJÖBALKEN
- N1 FÖRBEHÅLL SOM AVSEK VÄRNSAMHETER ELLER ÄTGÄRDER NÖN GEMENLIGT BROTTSFÖREBYGGANDE
FÖR ATT DE GÄLLER NÖN BYGGANDE AV ALLGÄMNA VÄG/ÄTGÄRDER
 - N2 FÖRBEHÅLL NÖN ÄTGÄRDER NÖN STÄNGSELÄTGÄRDER FÖR DE GÄLLER NÖN BYGGANDE
AV ALLGÄMNA VÄG/ÄTGÄRDER
 - N3 ÖNDELSET ATT ÖNDELSET ANVÄNDAS FÖR SAMMÄTT ÖNDELSET DE GÄLLER NÖN FÖR
DE VERKSAMHETER ELLER ÄTGÄRDER SOM BEHÖVS FÖR ATT BYGGA VÄG/ÄTGÄRDER
SOM FASTSTÄLLS I ÖNDELSET I VÄGOMRÅDE FÖR ALLGÄMNA VÄG ELLER ÖNDELSET
FÖR TILFÄLLIG NYTTJÄNDERÄTT

ÖVRIGA BETECKNINGAR PÅ PLANKARTAN

- 0/300 VÄGBANERÄTT MED LÄNGDMÄTNING I METER
- FASTIGHETSGRÄNS
- TRAKTGRÄNS
- 1:24 FASTIGHETSBECKENING
- BJÄRME TRAKTNAMN
- DETALPLANEGRÄNS
- LEDNINGSRÄTT
- SERVITUT
- GEMENSAMHETSANVÄNDNING
- FÖRBEHÅLLSÄTGÄRDER
- VATTENDRAG
- JÄRNVÄG
- PROJEKTERAT VILTSTÄNGSEL
- FAUNAPASSAGE I PLAN
MED VILTVAERNINGSSYSTEM

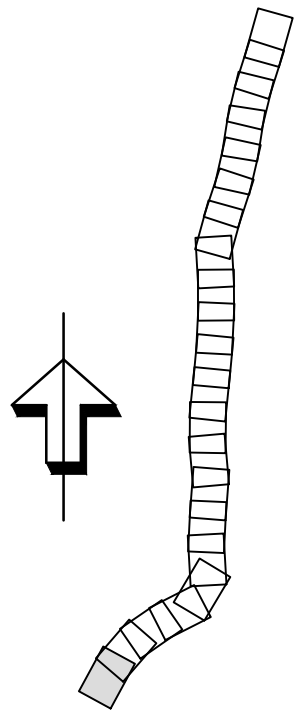

TYP AV PLAN		VÄGPLAN	
GRANSKNINGSSTATUS / SYFTE		GODKÄND	
HANDLINGSTYP		SAMRÅDSHANDLING	
DATUM	2021-09-20	LEVERANS / ÄNDRINGS-PM	
OBJEKT	INLANDSSTRÄKET E45		
DELOMRÅDE / BANDEL	E45 S LÄNSGRÄNS TILL BRUNFLO		
ANLÄGGNINGSDRAG	E45 STRÄCKAN FÄK - SVENSTAVIK VP5		
OBJEKTNUMMER / KM	253913	KONSTRUKTIONNUMMER	
BESTÄLLARE		LEVERANTÖR	
SKAPAD AV	DAVID MALANDER	UPPDRAGSGNUMMER	309864
GODKÄND AV	DAVID MALANDER	AVDELNING	VÄG/MARK
RITNINGSTYP	PLAN		
TEKNIKOMRÅDE / INNEHÅLL	VÄGUTFORMNING OCH TRAFIK		
BESKRIVNING	KM 3/000-4/100		
SKALA	1:2000	FORMAT	A1
RITNINGSGNUMMER	1 05 T 02 01	FÖRVALTNINGSNUMMER	
		BLAD	NÄSTA BLAD
		BET	