


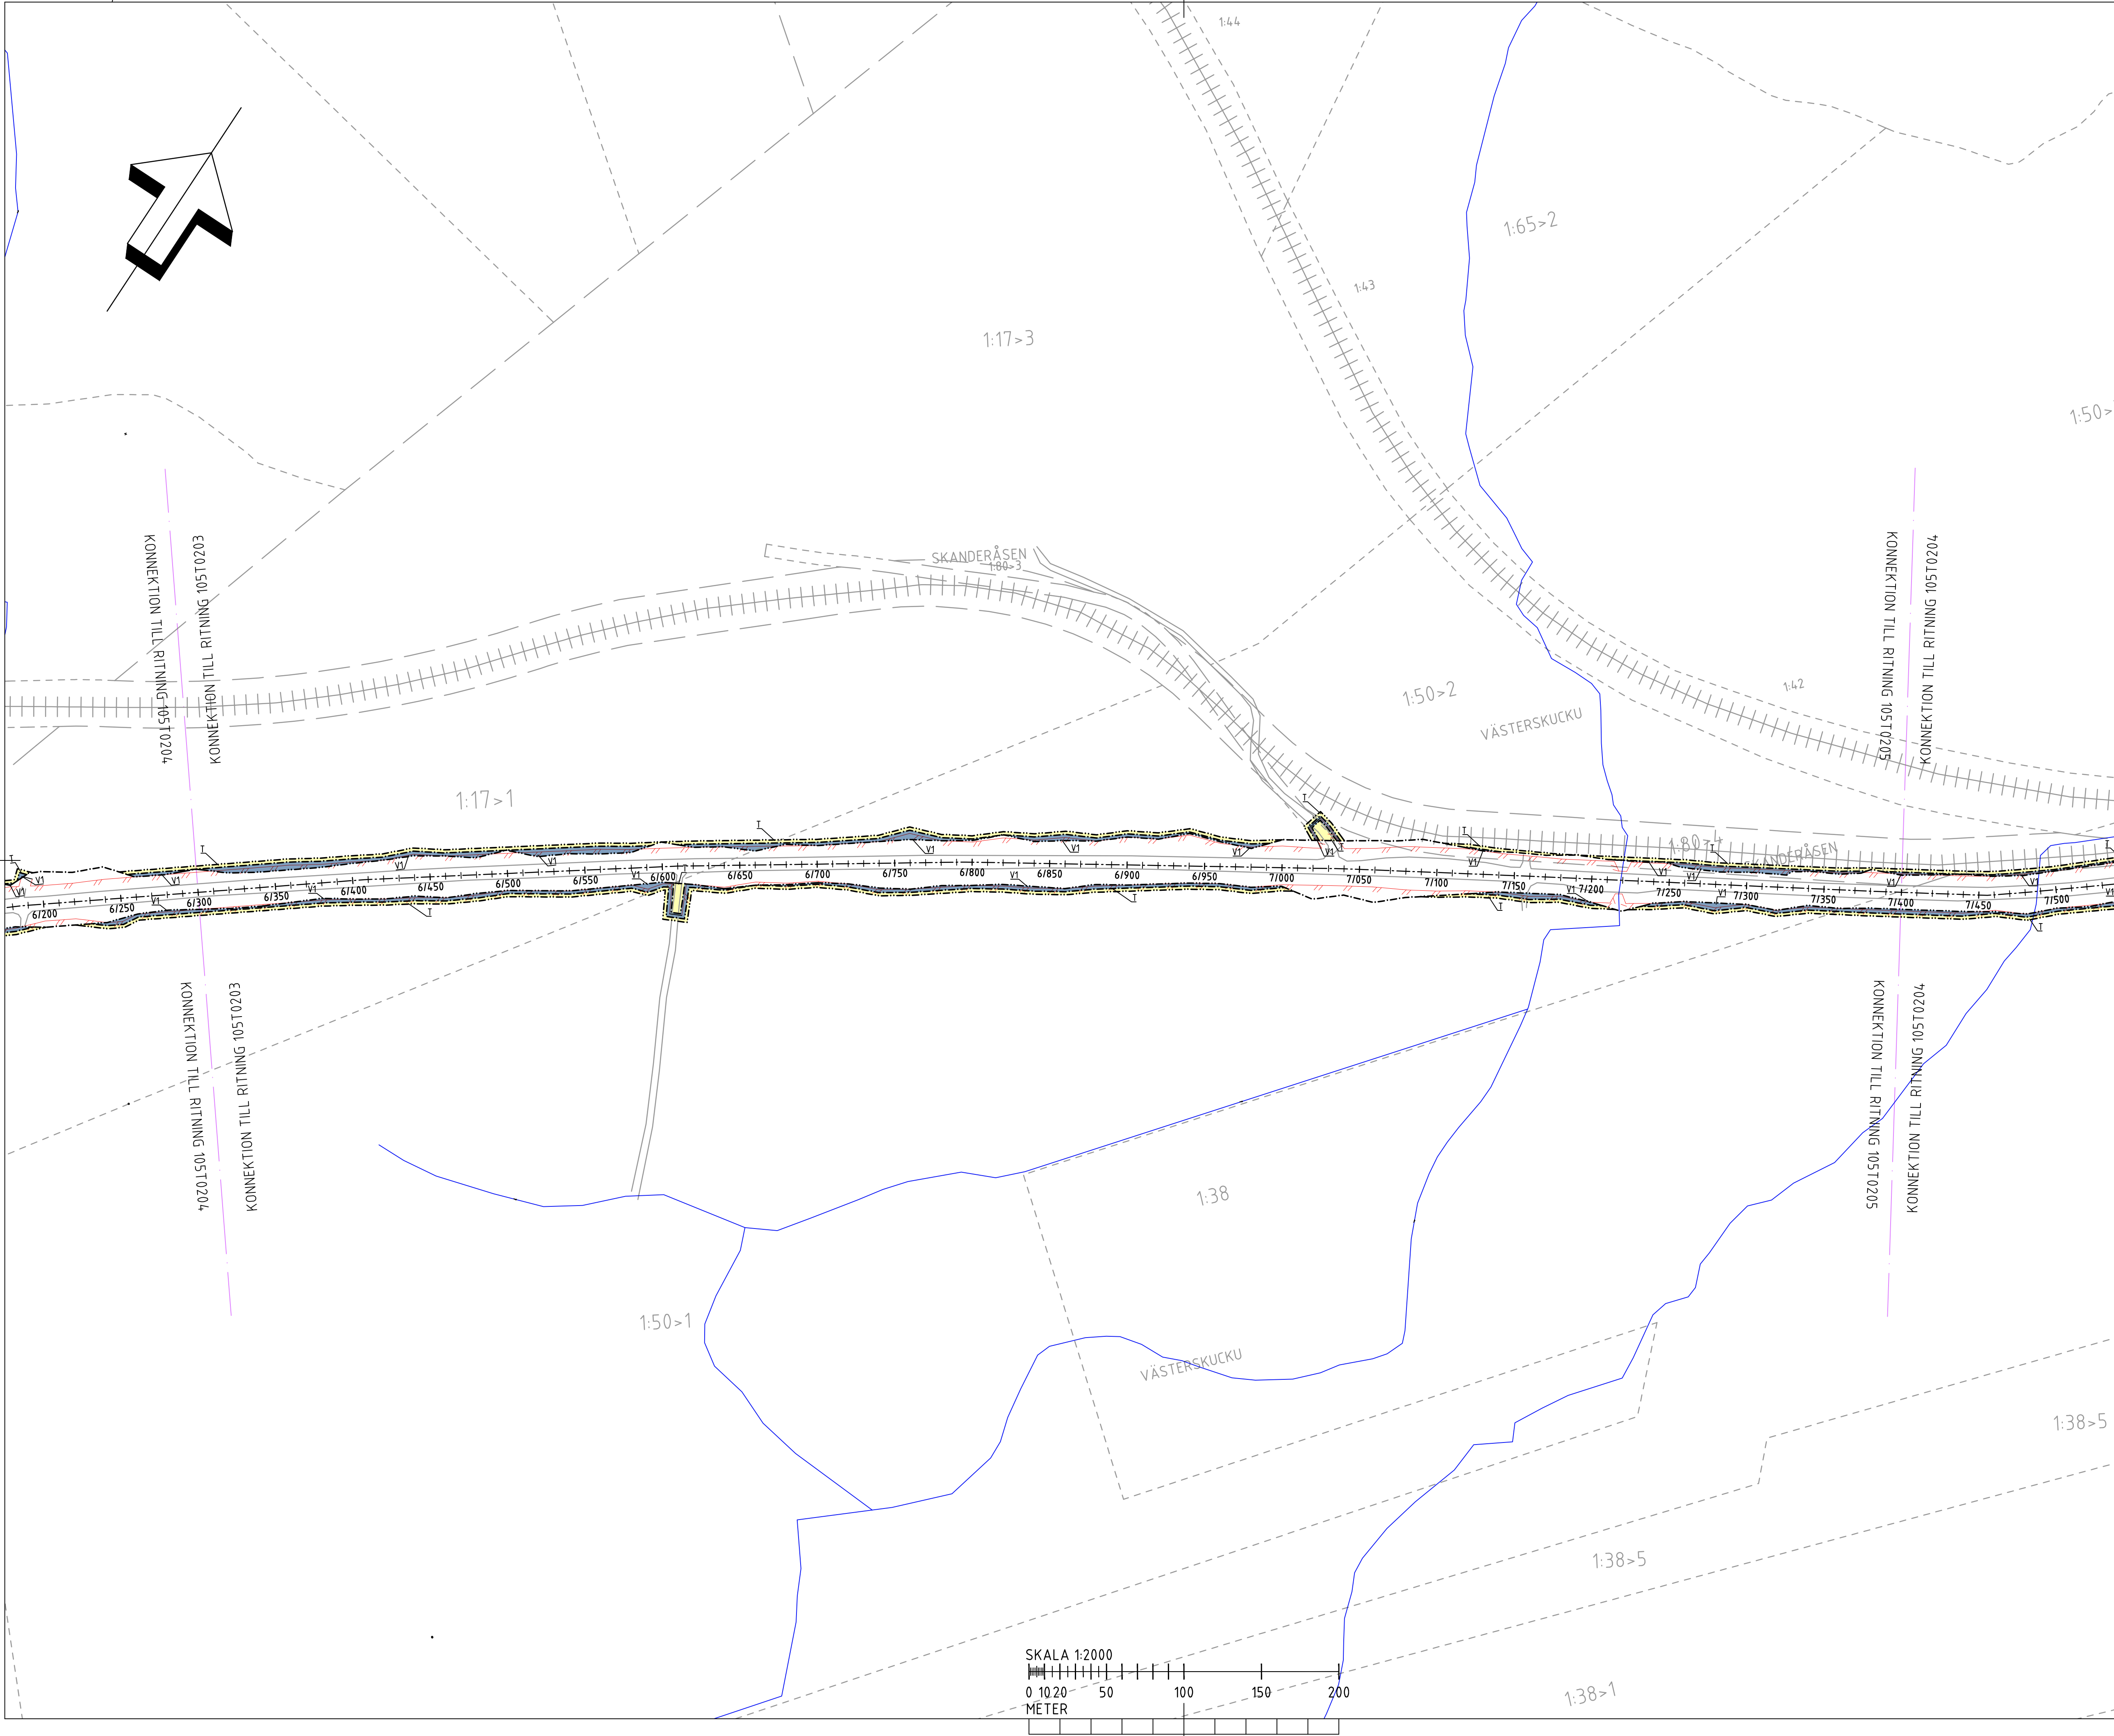

KOORDINATSYSTEM
SYSTEM PLAN SWEDEN 94 14 15
SYSTEM HÖJD: RH080
GRUNDKARTA UPPDATERAD 2021-02-09

TECKENFÖRKLARING

MARKANSPRÅK

- GRÄNS FÖR VÄGOMRÅDE
- AVGRÄNSNING MELLAN OLIKA TYPER AV MARKANSPRÅK
- V1 NYTT VÄGOMRÅDE MED VÄGRÄTT
- V2 NYTT VÄGOMRÅDE INOM DETALPLAN DÄR KOMMAN AR BEVILJAN FÖR ALLMÄNNA PLATSER
- T TILLFÄLLIG NYTTJÄNDERÄTT FÖR VILTSTÄNGSELÄTGÄRDER

TILLFÄLLIG NYTTJÄNDERÄTT FÖR VILTSTÄNGSELÄTGÄRDER GÄLLER FRÅN BYGGSTART TILL TVÅ MÅNADER EFTER GODKÄND SLUTBESIKTNING

VERKSAMHETER/ÄTGÄRDER SOM UNDANTAS FRÅN FÖRBUD ENLIGT MILJÖBALKEN

N1 FÖRBUDEN KON VÄGVERKSAMHETER TILLIS ETTAD INOM GEMENSAMT VILTSKYDDSMRÅDE (1:15 M) MLI GÄLLER INTE BYGGANDE AV ALLMÄN VÄG/JÄRNVÄG

N2 FÖRBUDEN NYT ÄTGÄRDER INOM STRANSKYDDSMRÅDE (1:15 M) GÄLLER INTE BYGGANDE AV ALLMÄN VÄG/JÄRNVÄG

N3 SKYDDET ATT GÖRA ANMÄLAN FÖR SAMRÅD ENLIGT 124 MLI GÄLLER INTE FÖR DE VERKSAMHETER OCH ÄTGÄRDER SOM BEHÖVS FÖR ATT ÖPPNA VÄGAR OCH SON FASTSTÄLLT SON MÖJLIG VÄGOMRÅDE FÖR ALLMÄN VÄG ELLER ÖPPNAD FÖR TILLFÄLLIG NYTTJÄNDERÄTT

ÖVRIGA BETECKNINGAR PÅ PLANKARTAN

- VÄGBANERANT MED LÄNGDMÄTNING I METER
- FASTIGHETSGRÄNS
- TRAKTGRÄNS
- FASTIGHETSBECKNING
- 1:24
- BJÄRME
- TRAKTNAMN
- DETALPLANEGRÄNS
- LEDNINGSRÄTT
- SERVITUT
- GEMENSAMHETSANLÄGGNING
- FÖRNNINESAVGRÄNSNING
- VATTENDRAG
- JÄRNVÄG
- PROJEKTERAT VILTSTÄNGSEL
- FAUNAPASSAGE I PLAN MED VILTVAARNINGSSYSTEM

TYP AV PLAN

VÄGPLAN

GRANSKNINGSSTATUS / SYFTE

GODKÄND

HANDLINGSTYP

SAMRÅDSHANDLING

DATUM

2021-09-20

LEVERANS / ÄNDRINGS-PM

OBJEKT

INLANDSSTRÅKET E45

DELOMRÅDE / BANDEL

E45 S LÄNSGRÄNS TILL BRUNFLO

ANLÄGGNINGDEL

E45 STRÄCKAN FÄKER - SVENSTAVIK VP5

OBJEKTNUMMER / KM

253913

KONSTRUKTIONNUMMER

BESTÄLLARE

TRAFIKVERKET

LEVERANTÖR

TYRÉNS

SKAPAD AV

DAVID MALANDER

UPPDRAGSNUMMER

309864

GODKÄND AV

DAVID MALANDER

AVDELNING

VÄG/MARK

RITNINGSTYP

PLAN

TEKNIKOMRÅDE / INNEHÅLL

VÄGUTFORMNING OCH TRAFIK

BESKRIVNING

KM 6/300-7/400

SKALA

1:2000

FORMAT

A1

FÖRVALTNINGSNUMMER


RITNINGSSUMMER

1 05 T 02 04

BLAD

NÄSTA BLAD

BET

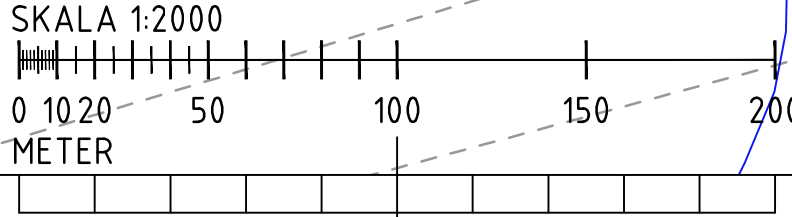

Plottad 2021-10-14 20:29:22 av David Malander
Sökväg: C:\HAR\309864\06_Teknik\1\ritder\105T0204.dwg