


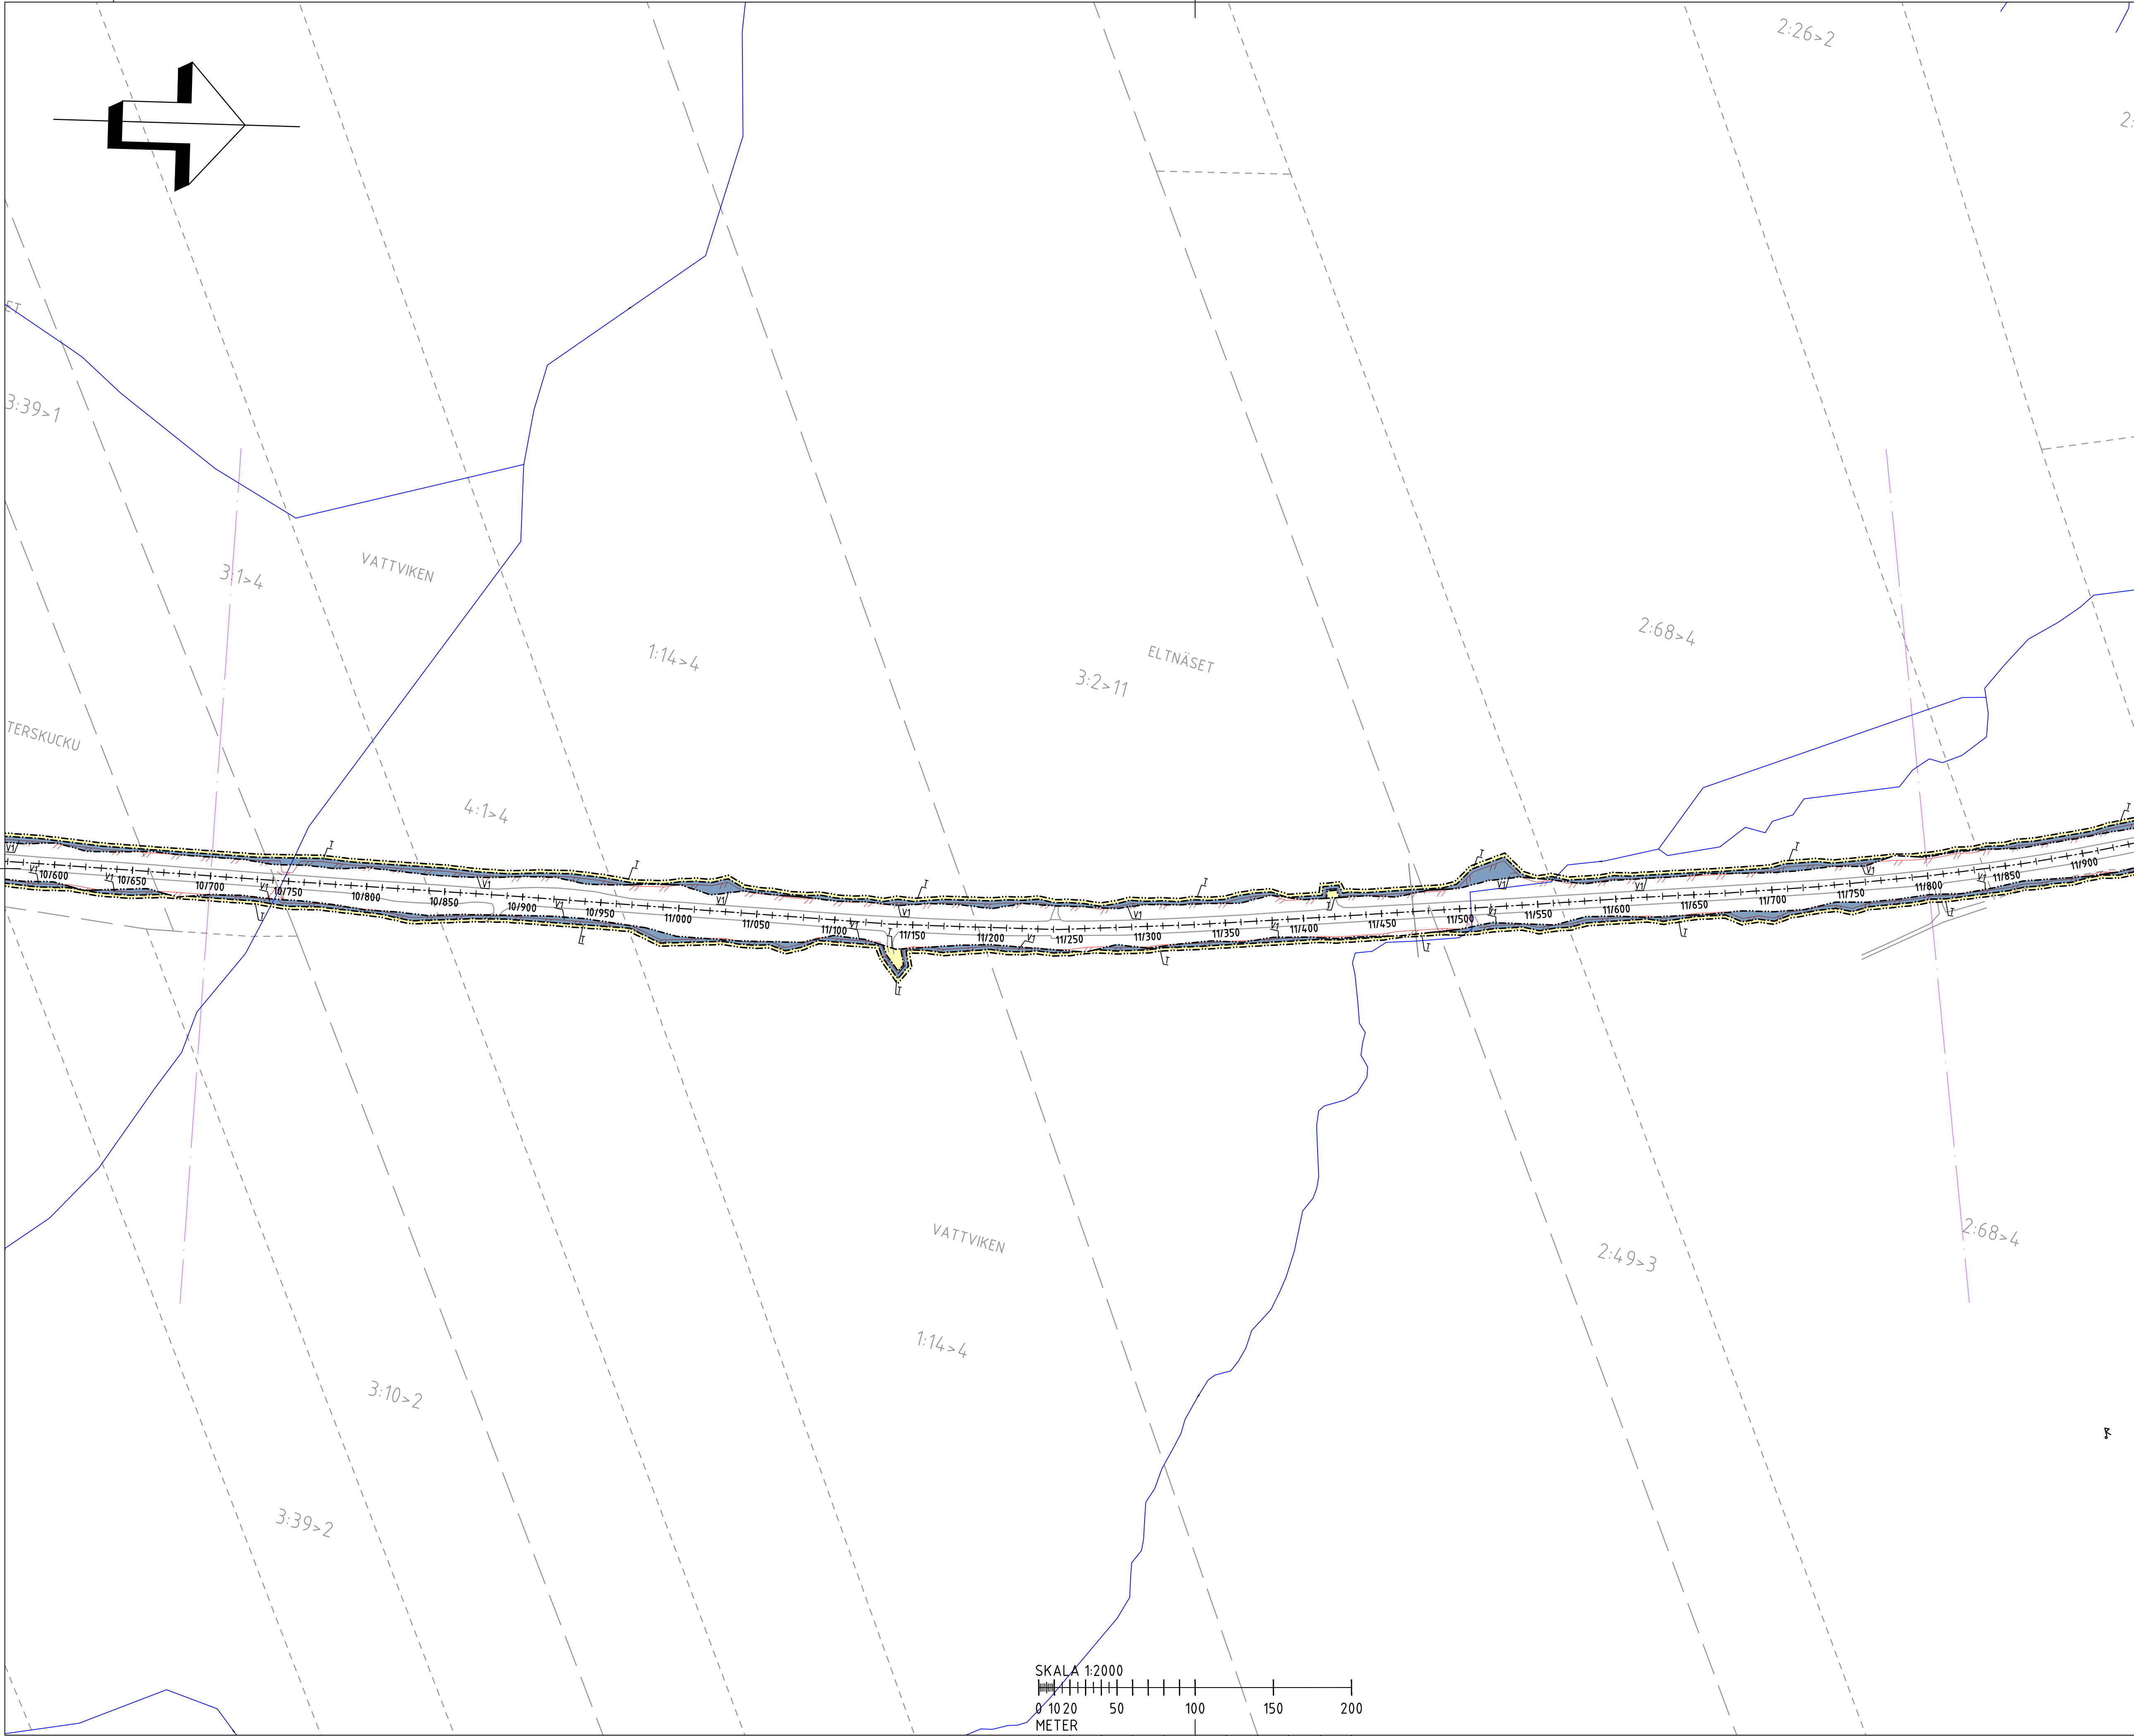

KOORDINATSYSTEM
SYSTEM PLAN SWEREF 99 14 15
SYSTEM HÖJD. RH2000
GRUNDKARTA UPPDATERAD 2021-02-09

TECKENFÖRKLARING

- MARKANSPRÅK
- GRÄNS FÖR VÄGOMRÅDE
 - AVGRÄNSENING MELLAN OLIKA TYPER AV MARKANSPRÅK
 - NYTT VÄGOMRÅDE MED VÄGRÄTT
 - NYTT VÄGOMRÅDE MED DETALJPLAN DÄR KOMMAN ÅR HUVUDPLAN FÖR ALLMÄNNA PLATSER
 - TILFÄLLIG NYTTJANDERÄTT FÖR VILSTÄNGSELÅTGÅRDER
 - TILFÄLLIG NYTTJANDERÄTT FÖR VILSTÄNGSELÅTGÅRDER GÄLLER FRÅN BYGGSTART TILL TVÅ MÅNADER EFTER GODKÄND SLUTBESKUTNING

- VERKSAMHETER/ÅTGÅRDER SOM UNDANTAS FRÅN FÖRBUD ENLIGT MILJÖBALKEN
- N1 FÖRBUDEN SOM AVSE VERKSAMHETER ELLER ÅTGÅRD SOM GEMENLIGT ROTPSKYDDOMRÅDE (118 2 4) HUR GÄLLER INTE BYGGANDE AV ALLMÄN VÄG/JÄRNVÄG
 - N2 FÖRBUDEN HUR FÖRBUDEN HUR STRÄCKAN SOM BEHÖVS FÖR ATT BYGGA VÄG OCH AV ALLMÄN VÄG/JÄRNVÄG
 - N3 SKYDDEN ATT ÖKA ANHÅL FÖR SÄMRÄD ENAST 118 2 4 HUR GÄLLER INTE FÖR DE VERKSAMHETER OCH ÅTGÅRDER SOM BEHÖVS FÖR ATT BYGGA VÄG OCH SOM FASTSTÄLLS OCH NÄR VÄGOMRÅDE FÖR ALLMÄN VÄG ELLER OMÅDE FÖR TILFÄLLIG NYTTJANDERÄTT

ÖVRIGA BETECKNINGAR PÅ PLANKARTAN

- VÄGBÄNKA MED LÄNGDMÄTNING I METER
- FASTIGHETSGRÄNS
- TRAKTGRÄNS
- FASTIGHETSBECKENING
- TRAKTNAMN
- DETALJPLANEGRÄNS
- LENNINGSRÄTT
- SERVITUT
- GEMENSAMHETSANLÄGGNING
- FÖRMÄNNESAVGRÄNSNING
- VATTENDRAG
- JÄRNVÄG
- PROJEKTERAT VILSTÄNGSEL
- FAUNAPASSAGE I PLAN MED VILTVÄNNINGSSYSTEM

VÄGPLAN

GRANSKNINGSSTATUS / SYFTE
GODKÄND

HANDLINGSTYP
SAMRÅDSHANDLING

DATUM
2021-09-20

OBJEKT
INLANDSSTRÅKET E45

DELOMRÅDE / BANDEL
E45 S LÄNSGRÄNS TILL BRUNFLO

ANLÄGGNINGDEL
E45 STRÄCKAN FÄKER - SVENSTAVIK VP5

OBJEKTNUMMER / KM
253913

KONSTRUKTIONSDATUM
253913

BESTÄLLARE
TRAFIKVERKET

LEVERANTÖR
TYRÉNS

SKAPAD AV
DAVID MALANDER

UPPDAGSGNUMMER
309864

GODKÄND AV
DAVID MALANDER

AVDELNING
VÄG/MARK

RITNINGSTYP
PLAN

TEKNIKOMRÅDE / INNEHÅLL
VÄGUTFORMNING OCH TRAFIK

BESKRIVNING
KM 10/700-11/800

SKALA
1:2000

FORMAT
A1

FÖRVALTNINGSNUMMER
1 05 T 02 08

BLAD
NÄSTA BLAD
BET