


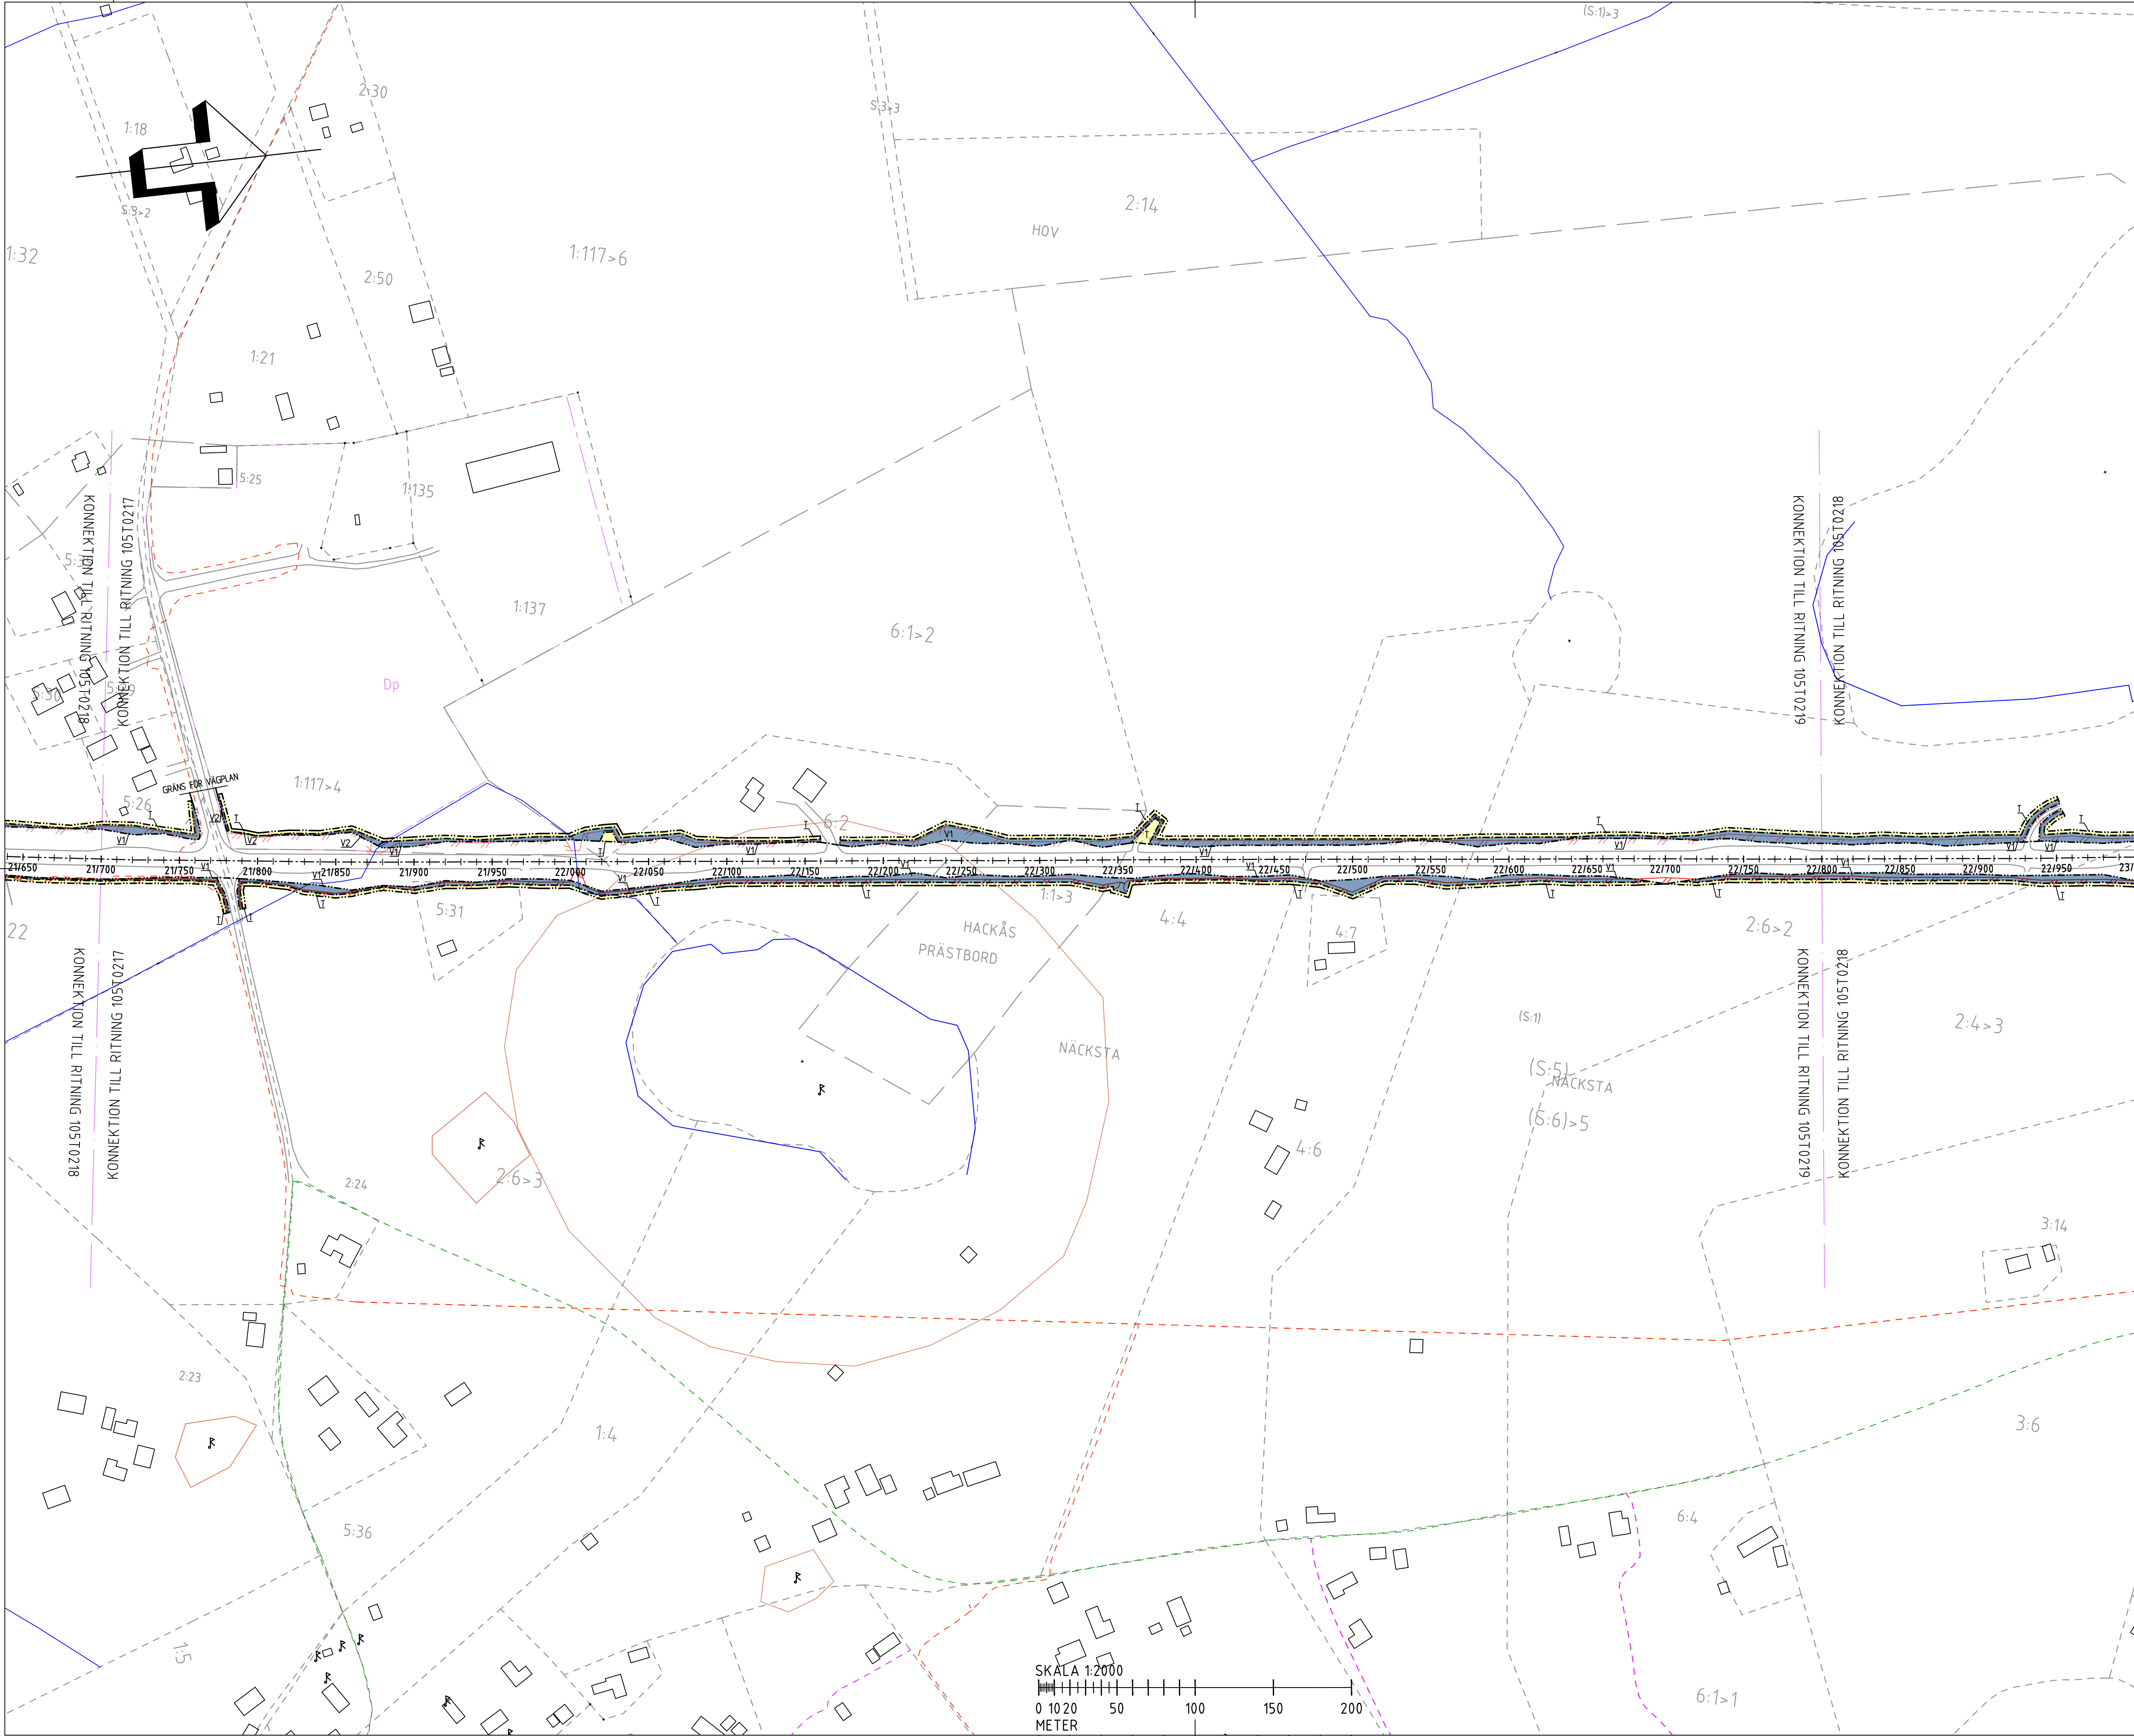

KOORDINATSYSTEM
SYSTEM PLAN SVREF 99 14 15
SYSTEM HÖJD: HÖJDD
GRUNDKARTA UPPDATERAD 2021-02-09

TECKENFÖRKLARING

MARKANSPRÅK

- GRÄNS FÖR VÄGOMRÅDE
- AVGRÄNSNING MELLAN OLKA
TYPER AV MARKANSPRÅK
- V1 NYTT VÄGOMRÅDE MED
VÄGRÄTT
- V2 NYTT VÄGOMRÅDE NÖM DETALPLAN DÄR
KOMMAN ÄR HUVUDMAN FÖR ALLMÄNNA PLATSER
- T TILLFÄLLE NYTT JÄNDERÄTT FÖR
VILSTÄNGSEL ÅTGÄRDER


TILLFÄLLE NYTT JÄNDERÄTT FÖR VILSTÄNGSEL ÅTGÄRDER GÄLLER
FRÅN BYGGSTÄRT TILL TÄV HÄNDER EFTER GODKÄND SLUTBESKUTNING

VERKSAMHETER/ÅTGÄRDER SOM UNDANTAS FRÅN
FÖRBJUD ENLIGT MILJÖBALKEN

- N1 FÖRBJUDEN KÖR AVSEER VERKSAMHETER ELLER ÅTGÄRDER NÖM GEMENSAMT BROTTSOMRÅDE
DIT 14 MB GÄLLER NÖM BYGGNAD AV ALLMÄN VÄG JÄRNVÄG
- N2 FÖRBJUDEN NÖT ÅTGÄRDER NÖM STRÄCKOMRÅDE 115 MB GÄLLER NÖT BYGGNAD
AV ALLMÄN VÄG JÄRNVÄG
- N3 SKYLDIGET ATT GÖRA ANMÄLAN FÖR SAMRÄD ENLIGT 124 MB GÄLLER NÖT FÖR
DE VERKSAMHETER OCH ÅTGÄRDER SOM BEHÖVS FÖR ATT BYGGA VÄGEN OCH
SOM FASTSTÄLLS OCH NÖM I VÄGOMRÅDE FÖR ALLMÄN VÄG ELLER JÄRNVÄG
FÖR TILLFÄLLE NYTT JÄNDERÄTT

ÖVRIGA BETECKNINGAR PÅ PLANKARTAN

- VÄGBANEKANT MED LÄNGDMÄTNING 1 METER
- 0/300
- FASTIGHETSGRÄNS
- TRAKTGRÄNS
- FASTIGHETSBECKNING
- 1:24
- BJÄRME
- DETALPLANEGRÄNS
- LEDNINGSRÄTT
- SERVITUT
- GEMENSAMHETSANLÄGGNING
- FÖRNNINNESAVGRÄNSNING
- VATTENDRAG
- JÄRNVÄG
- PROJETERAT VILSTÄNGSEL
- FAUNAPASSAGE / PLAN
MED VILTVÄNNINGSYSTEM

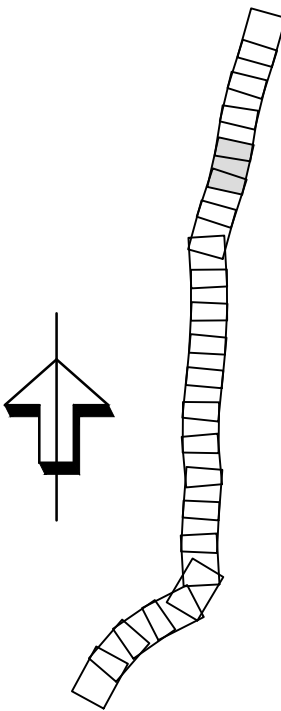

TYP AV PLAN		VÄGPLAN	
GRANSKNINGSSTATUS / SYFTE		GODKÄND	
HANDLINGSTYP		SAMRÄDSHANDLING	
DATUM	2021-09-20	LEVERANS / ÄNDRINGS-PM	
OBJEKT	INLANDSSTRÄKET E45		
DELOMRÅDE / BANDEL	E45 S LÄNSGRÄNS TILL BRUNFLO		
ANLÄGGNINGDEL	E45 STRÄCKAN FÄKER - SVENSTAVIK VP5		
OBJEKTNUMMER / KM	253913	KONSTRUKTIONNUMMER	
BESTÄLLARE	TRAFIKVERKET	LEVERANTÖR	TYRÉNS
SKAPAD AV	DAVID MALANDER	UPPDRAGSNUMMER	309864
GODKÄND AV	DAVID MALANDER	ÄNDRING	VÄG/MARK
RITNINGSTYP	PLAN		
TEKNIKOMRÅDE / INNEHÅLL	VÄGUTFORMNING OCH TRAFIK		
BESKRIVNING	KM 21/700-22/800		
SKALA	1:2000	FORMAT	A1
RITNINGNUMMER	1 05 T 02 18	FÖRVALTNINGSNUMMER	
BLAD		NÄSTA BLAD	BET