


TECKENFÖRKLARING:

- KONNEKTIONS LINJE
- VÄGPROFIL
- BEF, VÄGPROFIL
- ⊥/T ANSLUTNING V/H
- ✖ ANSLUTNING SOM STÅNGS

KOORDINATSYSTEM: SWEREF 99 18.00
HÖJDSYSTEM: RH 2000

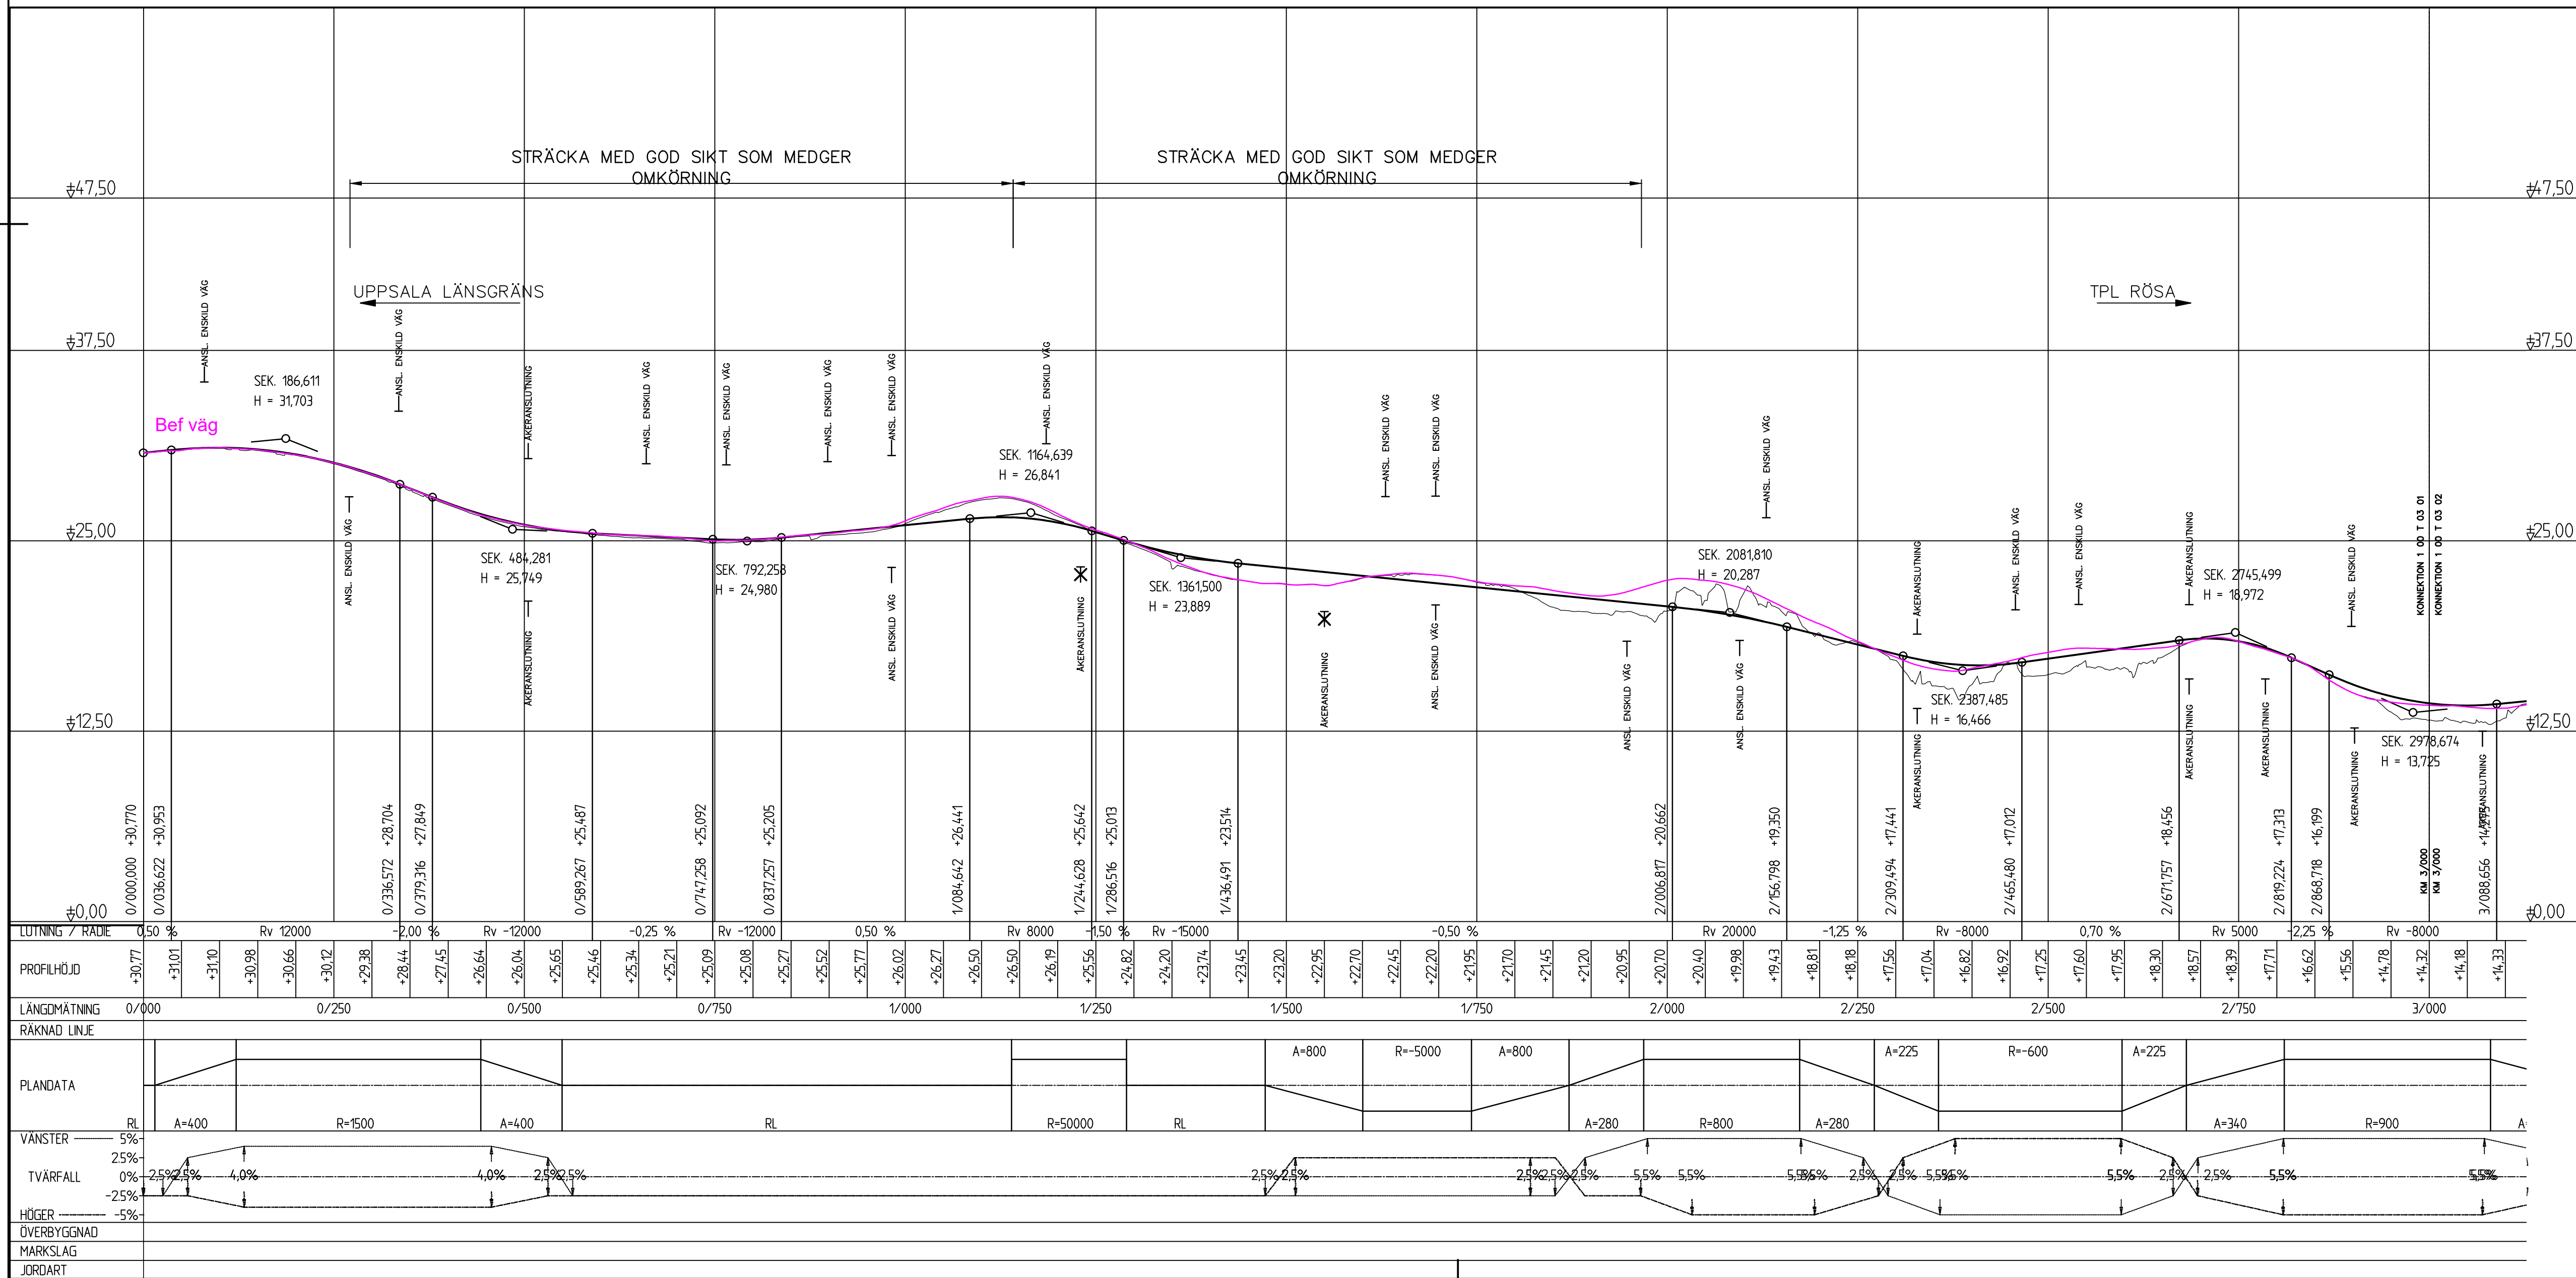

VÄGPLAN

GRANSKNINGSSTATUS / SYFTE

HANDLINGSTYP **SAMRÅDSHANDLING**

DATUM **2018-09-18** LEVERANS / ÄNDRINGS-PM

OBJEKT **VÄG 77 UPPSALA LÄNSGR - RÖSA**

DELOMRÅDE / BANDEL **UPPSALA LÄNSGR - EKNÄS**

ANLÄGGNINGSGOÄL **GEMENSAM**

OBJEKTNUMMER / KM **107256** KONSTRUKTIONNUMMER

BESTÄLLARE **TRAFIKVERKET** LEVERANTÖR **ÅF INFRASTRUCTURE**

SKAPAD AV **H FÖRSBERG** UPPDRAGSNUMMER **742509**

GODKÄND AV **U BURMAN** ÄNDRING

RITNINGSTYP **PROFILRITNING**

TEKNIKOMRÅDE / INNEHÅLL **VÄGUTFORMNING OCH TRAFIK**

BESKRIVNING **0/000 - 3/000**

SKALA **1:250** 1:5000 **A1** FÖRVALTNINGSNUMMER

RITNINGNUMMER **1** BLAD **1** NÄSTA BLAD **2** BET

1 00 T 03 01

PLO: 2018-09-11 19:18 W:\742509 - VÄG 77 UPPSALA LÄNSGRÄNS-RÖSA - 67486-02_CAD\1\TRITDEF\1010301.DWG FÖRSBERG HANS

XREF: Lager: