


TECKENFÖRKLARING:

- KONNEKTIONSLINJE
- VÄGPROFIL
- BEF, VÄGPROFIL
- ⊥/T ANSLUTNING V/H
- ✕ ANSLUTNING SOM STÄNGS

KOORDINATSYSTEM: SWEREF 99 18.00
HÖJDSYSTEM: RH 2000

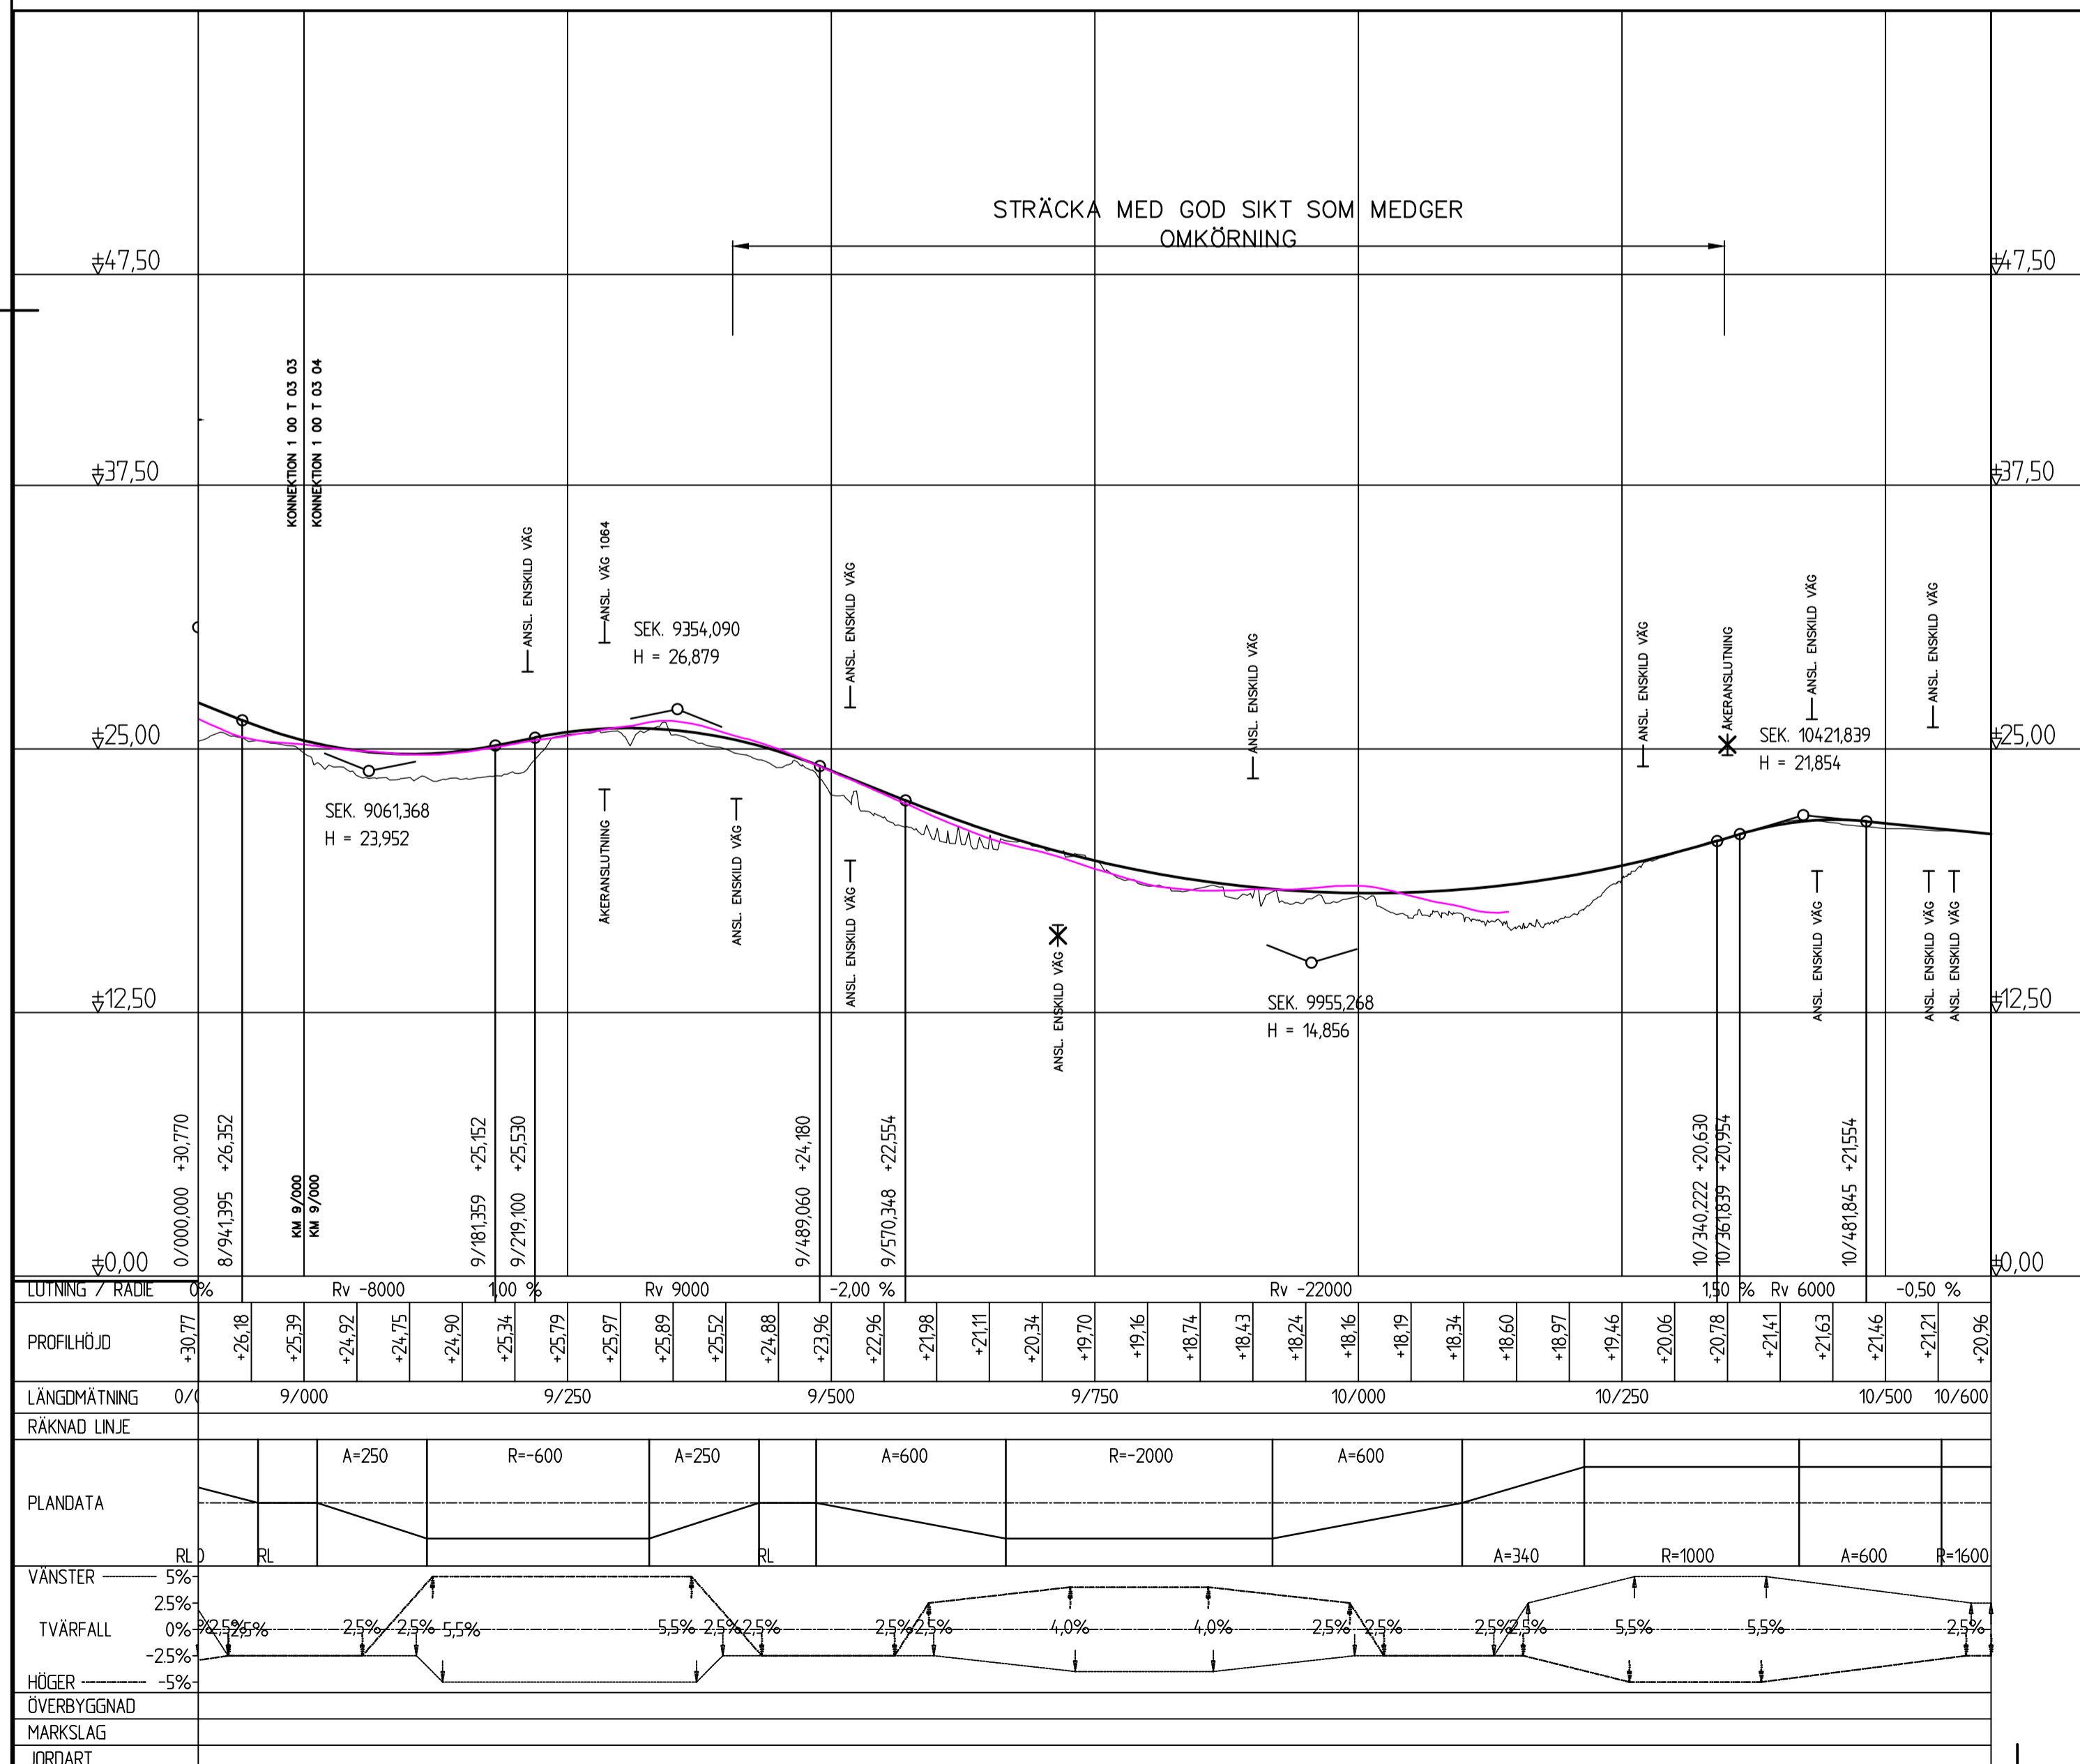

TYP AV PLAN
VÄGPLAN

GRANSKNINGSSTATUS / SYFTE

HANDLINGSTYP
SAMRÅDSHANDLING

DATUM
2018-09-18

LEVERANS / ÄNDRINGS-PM

OBJEKT
VÄG 77

UPPSALA LÄNSGR - RÖSA

DELOMRÅDE / BANDEL
UPPSALA LÄNSGR - EKNÄS

ANLÄGGNINGSGOEL
GEMENSAM

OBJEKTNUMMER / KM
9000610/600

KONSTRUKTIONNUMMER

BESTÄLLARE
TRAFIKVERKET

LEVERANTÖR
ÅF INFRASTRUCTURE

SKAPAD AV
H FÖRSBERG

UPPDRAGSNUMMER
742509

GODKÄND AV
U BURMAN

AVDELNING

RITNINGSTYP
PROFILRITNING

TEKNIKOMRÅDE / INNEHÅLL
VÄGUTFORMNING OCH TRAFIK

BESKRIVNING
9/000 - 10/600

SKALA
1:250 1:5000 A1

FÖRVALTNINGSNUMMER

RITNINGNUMMER
1 00 T 03 04

BLAD
4

NÄSTA BLAD

BET