

- TECKENFÖRKLARING**
- NY PROFIL
  - BEFINTLIG PROFIL
  - BEFINTLIG VÄGTRUMMA
  - DAGVATTENBRUNN
  - DAGVATTENLEDNING
  - ANSLUTNING HÖGER
  - ANSLUTNING VÄNSTER


**KOORDINATSYSTEM**  
HÖJDSYSTEM: RH2000

TYP AV PLAN		<b>VÄGPLAN</b>	
GRANSKNINGSSTATUS / SYFTE			
HANDLINGSTYP			
<b>FASTSTÄLLELSEHANDLING</b>			
DATUM		LEVERANS / ÄNDRINGS-PM	
2019-05-10			
OBJEKT			
<b>ALVIK-SELET</b>			
DELOMRÅDE / BANDEL			
<b>VÄG 582</b>			
ANLÄGGNINGSGEDEL			
DELEN ALVIK-SELET			
OBJEKTNUMMER / KM	KONSTRUKTIONNUMMER		
141932			
BESTÄLLARE	LEVERANTÖR		
SKAPAD AV	UPPDRAGSNUMMER		
<b>M. OLOFSSON</b>	<b>742004</b>		
GODKÄND AV	AVDELNING		
<b>M. NYBERG</b>	<b>222470</b>		
RITNINGSTYP			
<b>PROFILRITNING</b>			
TEKNIKOMRÅDE / INNEHÅLL			
<b>VÄGUTFORMNING OCH TRAFIK</b>			
BESKRIVNING			
<b>KM 0/000 - 1/000</b>			
SKALA	FORMAT	FÖRVALTNINGSNUMMER	
<b>1:100</b>	<b>A1</b>		
RITNINGNUMMER	BLAD	NÄSTA BLAD	BET
<b>1 03 T 03 01</b>			

XREF: MODEL\1\103301  
 MODEL\1\03301  
 2019-05-15 11:50  
 2019-05-27 12:27

Lager:

PLO: 2019-05-08 12:44 W:\742004 - VP - VÄG 582 - ALVIK - SELET - 67088 - \12 - RITNINGAR\VP\1\141932VP\031030.DWG OLOFSSON MATIAS

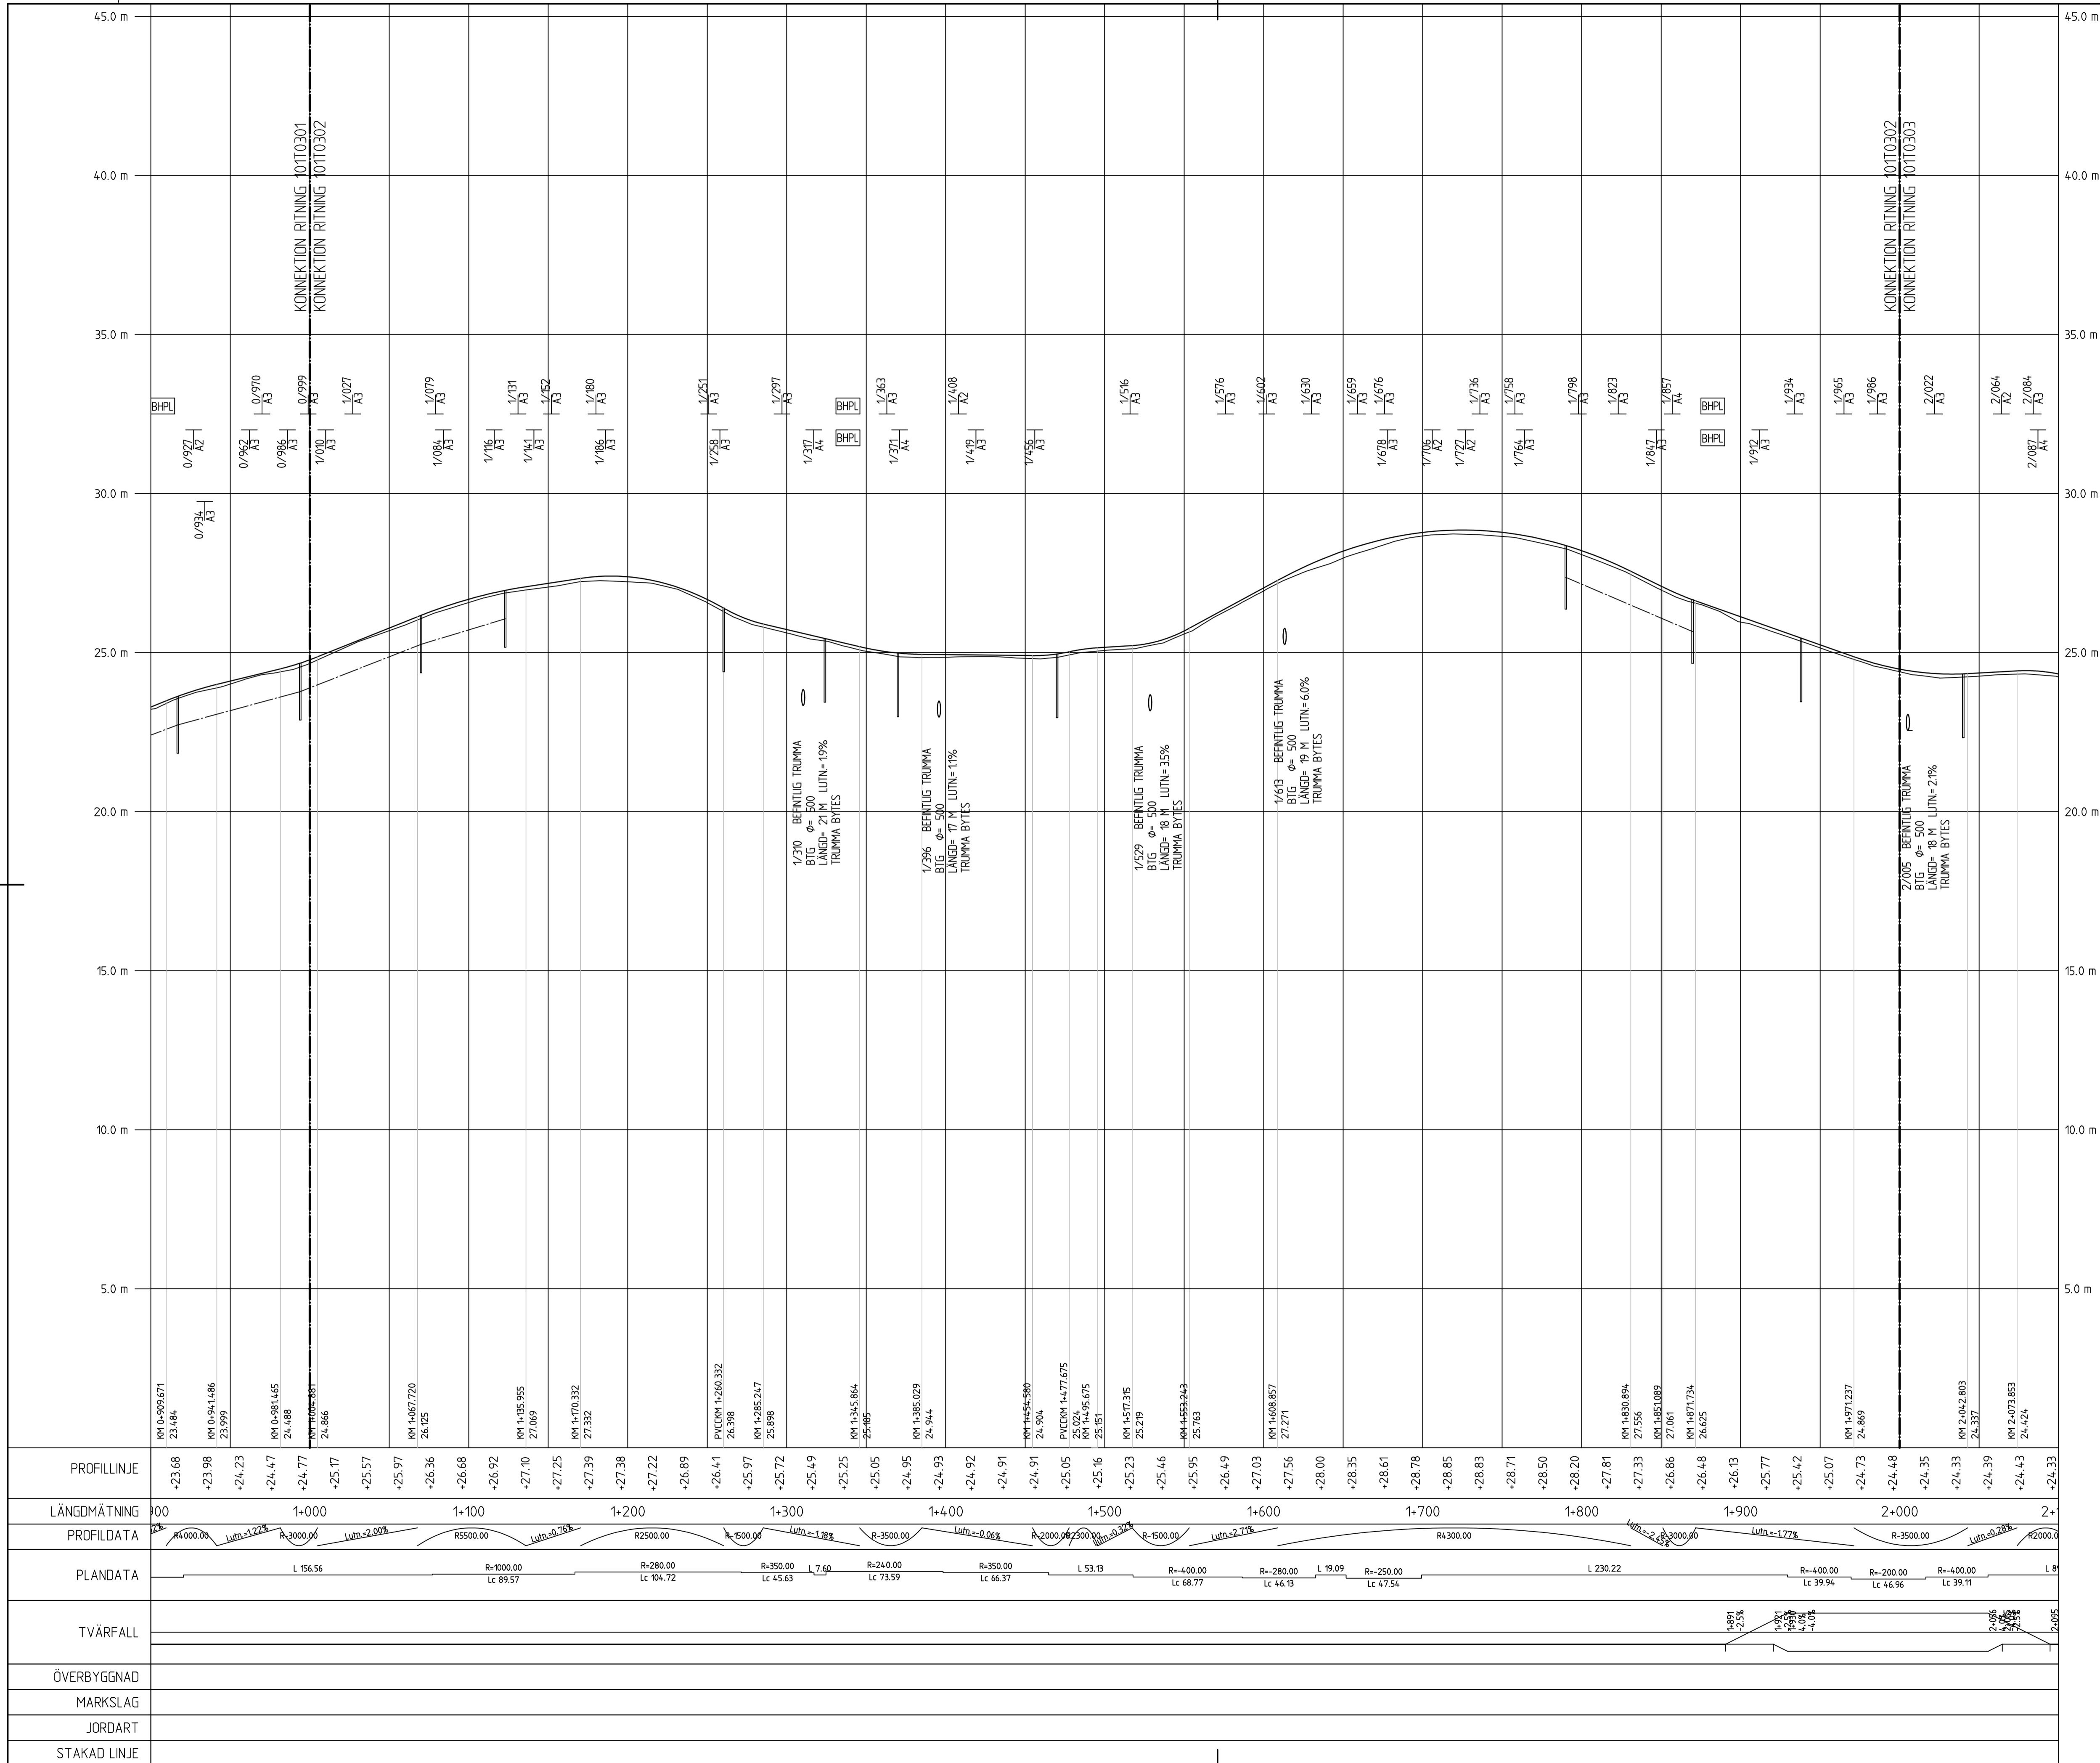



- TECKENFÖRKLARING**
- NY PROFIL
  - BEFINTLIG PROFIL
  - BEFINTLIG VÄGTRUMMA
  - DAGVATTENBRUNN
  - DAGVATTENLEDNING
  - ANSLUTNING HÖGER
  - ANSLUTNING VÄNSTER

**KOORDINATSYSTEM**  
HÖJDSYSTEM: RH2000

TYP AV PLAN		<b>VÄGPLAN</b>	
GRANSKNINGSSTATUS / SYFTE			
HANDLINGSTYP			
<b>FASTSTÄLLELSEHANDLING</b>			
DATUM		LEVERANS / ÄNDRINGS-PM	
2019-05-10			
OBJEKT			
<b>ALVIK-SELET</b>			
DELOMRÅDE / BANDEL			
<b>VÄG 582</b>			
ANLÄGGNINGSDEN			
<b>DELEN ALVIK-SELET</b>			
OBJEKTNUMMER / KM		KONSTRUKTIONSNUMMER	
141932			
BESTÄLLARE		LEVERANTÖR	
<b>TRAFIKVERKET</b>		<b>ÅF INFRASTRUCTURE</b>	
SKAPAD AV		UPPRAGSNUMMER	
M. OLOFSSON		742004	
GODKÄND AV		AVDELNING	
M. NYBERG		222470	
RITNINGSTYP			
<b>PROFILRITNING</b>			
TEKNIKOMRÅDE / INNEHÅLL			
<b>VÄGUTFORMNING OCH TRAFIK</b>			
BESKRIVNING			
<b>KM 1/000 - 2/000</b>			
SKALA	FORMAT	FÖRVALTNINGSNUMMER	
1:100	1:2000	A1	
RITNINGSNUMMER	BLAD	NÄSTA BLAD	BET
1 03 T 03 02			

2019-05-15 11:50  
 2019-05-27 12:27  
 MOJELL: 1403281  
 MOJELL: 1403281

PLO: 2019-05-08 12:44 W:\742004 - VP VÄG 582 ALVIK - SELET - 67008-1\2-RITNINGAR\VP\VN141932VP.DWG OLOFSSON MATIAS

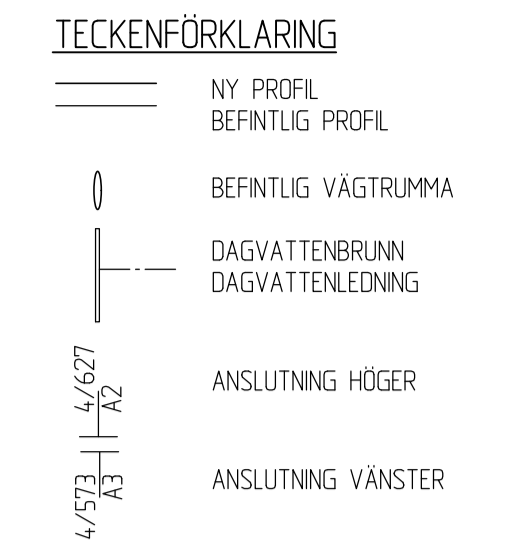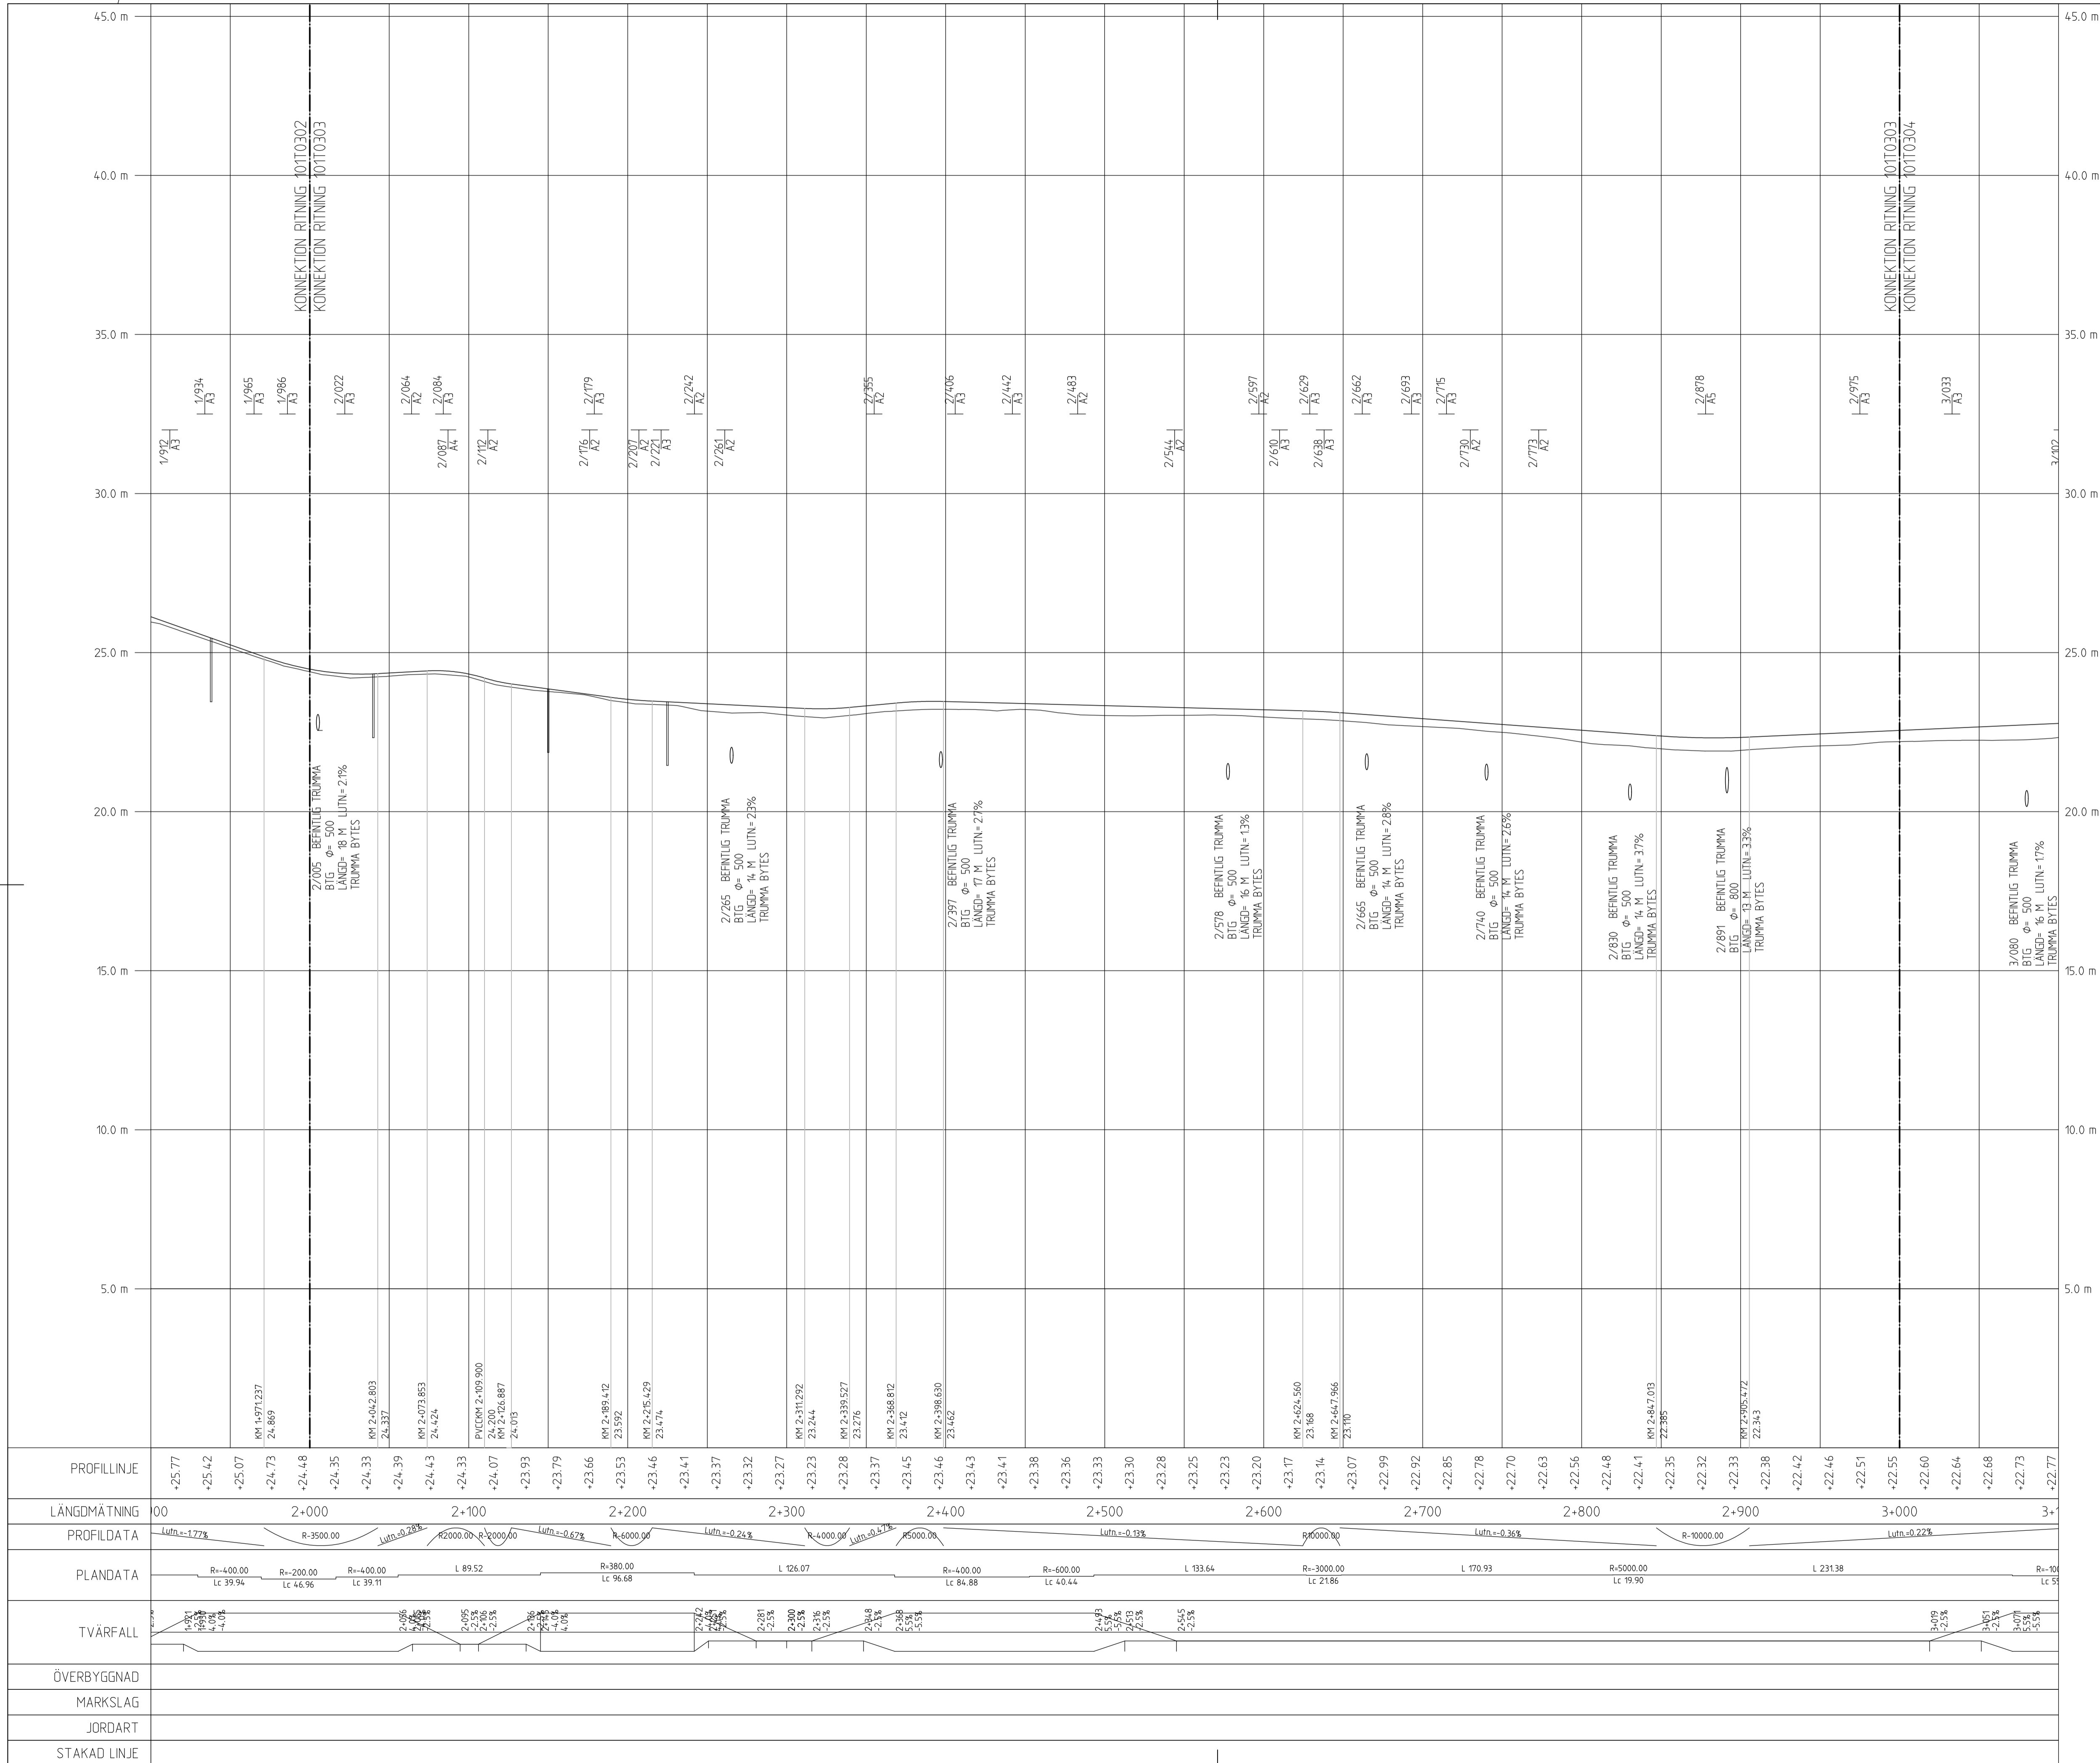


**KOORDINATSYSTEM**  
HÖJDSYSTEM: RH2000

TYP AV PLAN		<b>VÄGPLAN</b>	
GRANSKNINGSSTATUS / SYFTE			
HANDLINGSTYP		<b>FASTSTÄLLELSEHANDLING</b>	
DATUM	2019-05-10	LEVERANS / ÄNDRINGS-PM	
OBJEKT		<b>ALVIK-SELET</b>	
DELOMRÅDE / BANDEL		<b>VÄG 582</b>	
ANLÄGGNINGSGEDEL		<b>DELEN ALVIK-SELET</b>	
OBJEKTNUMMER / KM	141932	KONSTRUKTIONNUMMER	
BESTÄLLARE	<b>TRAFIKVERKET</b>	LEVERANTÖR	<b>ÅF INFRASTRUCTURE</b>
SKAPAD AV	M. OLOFSSON	UPPRAGSNUMMER	742004
GODKÄND AV	M. NYBERG	AVDELNING	222470
RITNINGSTYP		<b>PROFILRITNING</b>	
TEKNIKOMRÅDE / INNEHÅLL		<b>VÄGUTFORMNING OCH TRAFIK</b>	
BESKRIVNING		<b>KM 2/000 - 3/000</b>	
SKALA	1:100	FORMAT	A1
RITNINGNUMMER	1 03 T 03 03	FÖRVALTNINGSNUMMER	
BLAD		NÄSTA BLAD	BET

KRF: MOJELN1403888  
 MOJELN1403887  
 2019-05-27 11:27  
 2019-05-25 15:50

PLO: 2019-05-08 12:44 W:\742004 - VP VÄG 582 ALVIK - SELET - 67088-X12-RITNINGAR\K\N\VA\IDEF\0310303.DWG OLOFSSON MATIAS

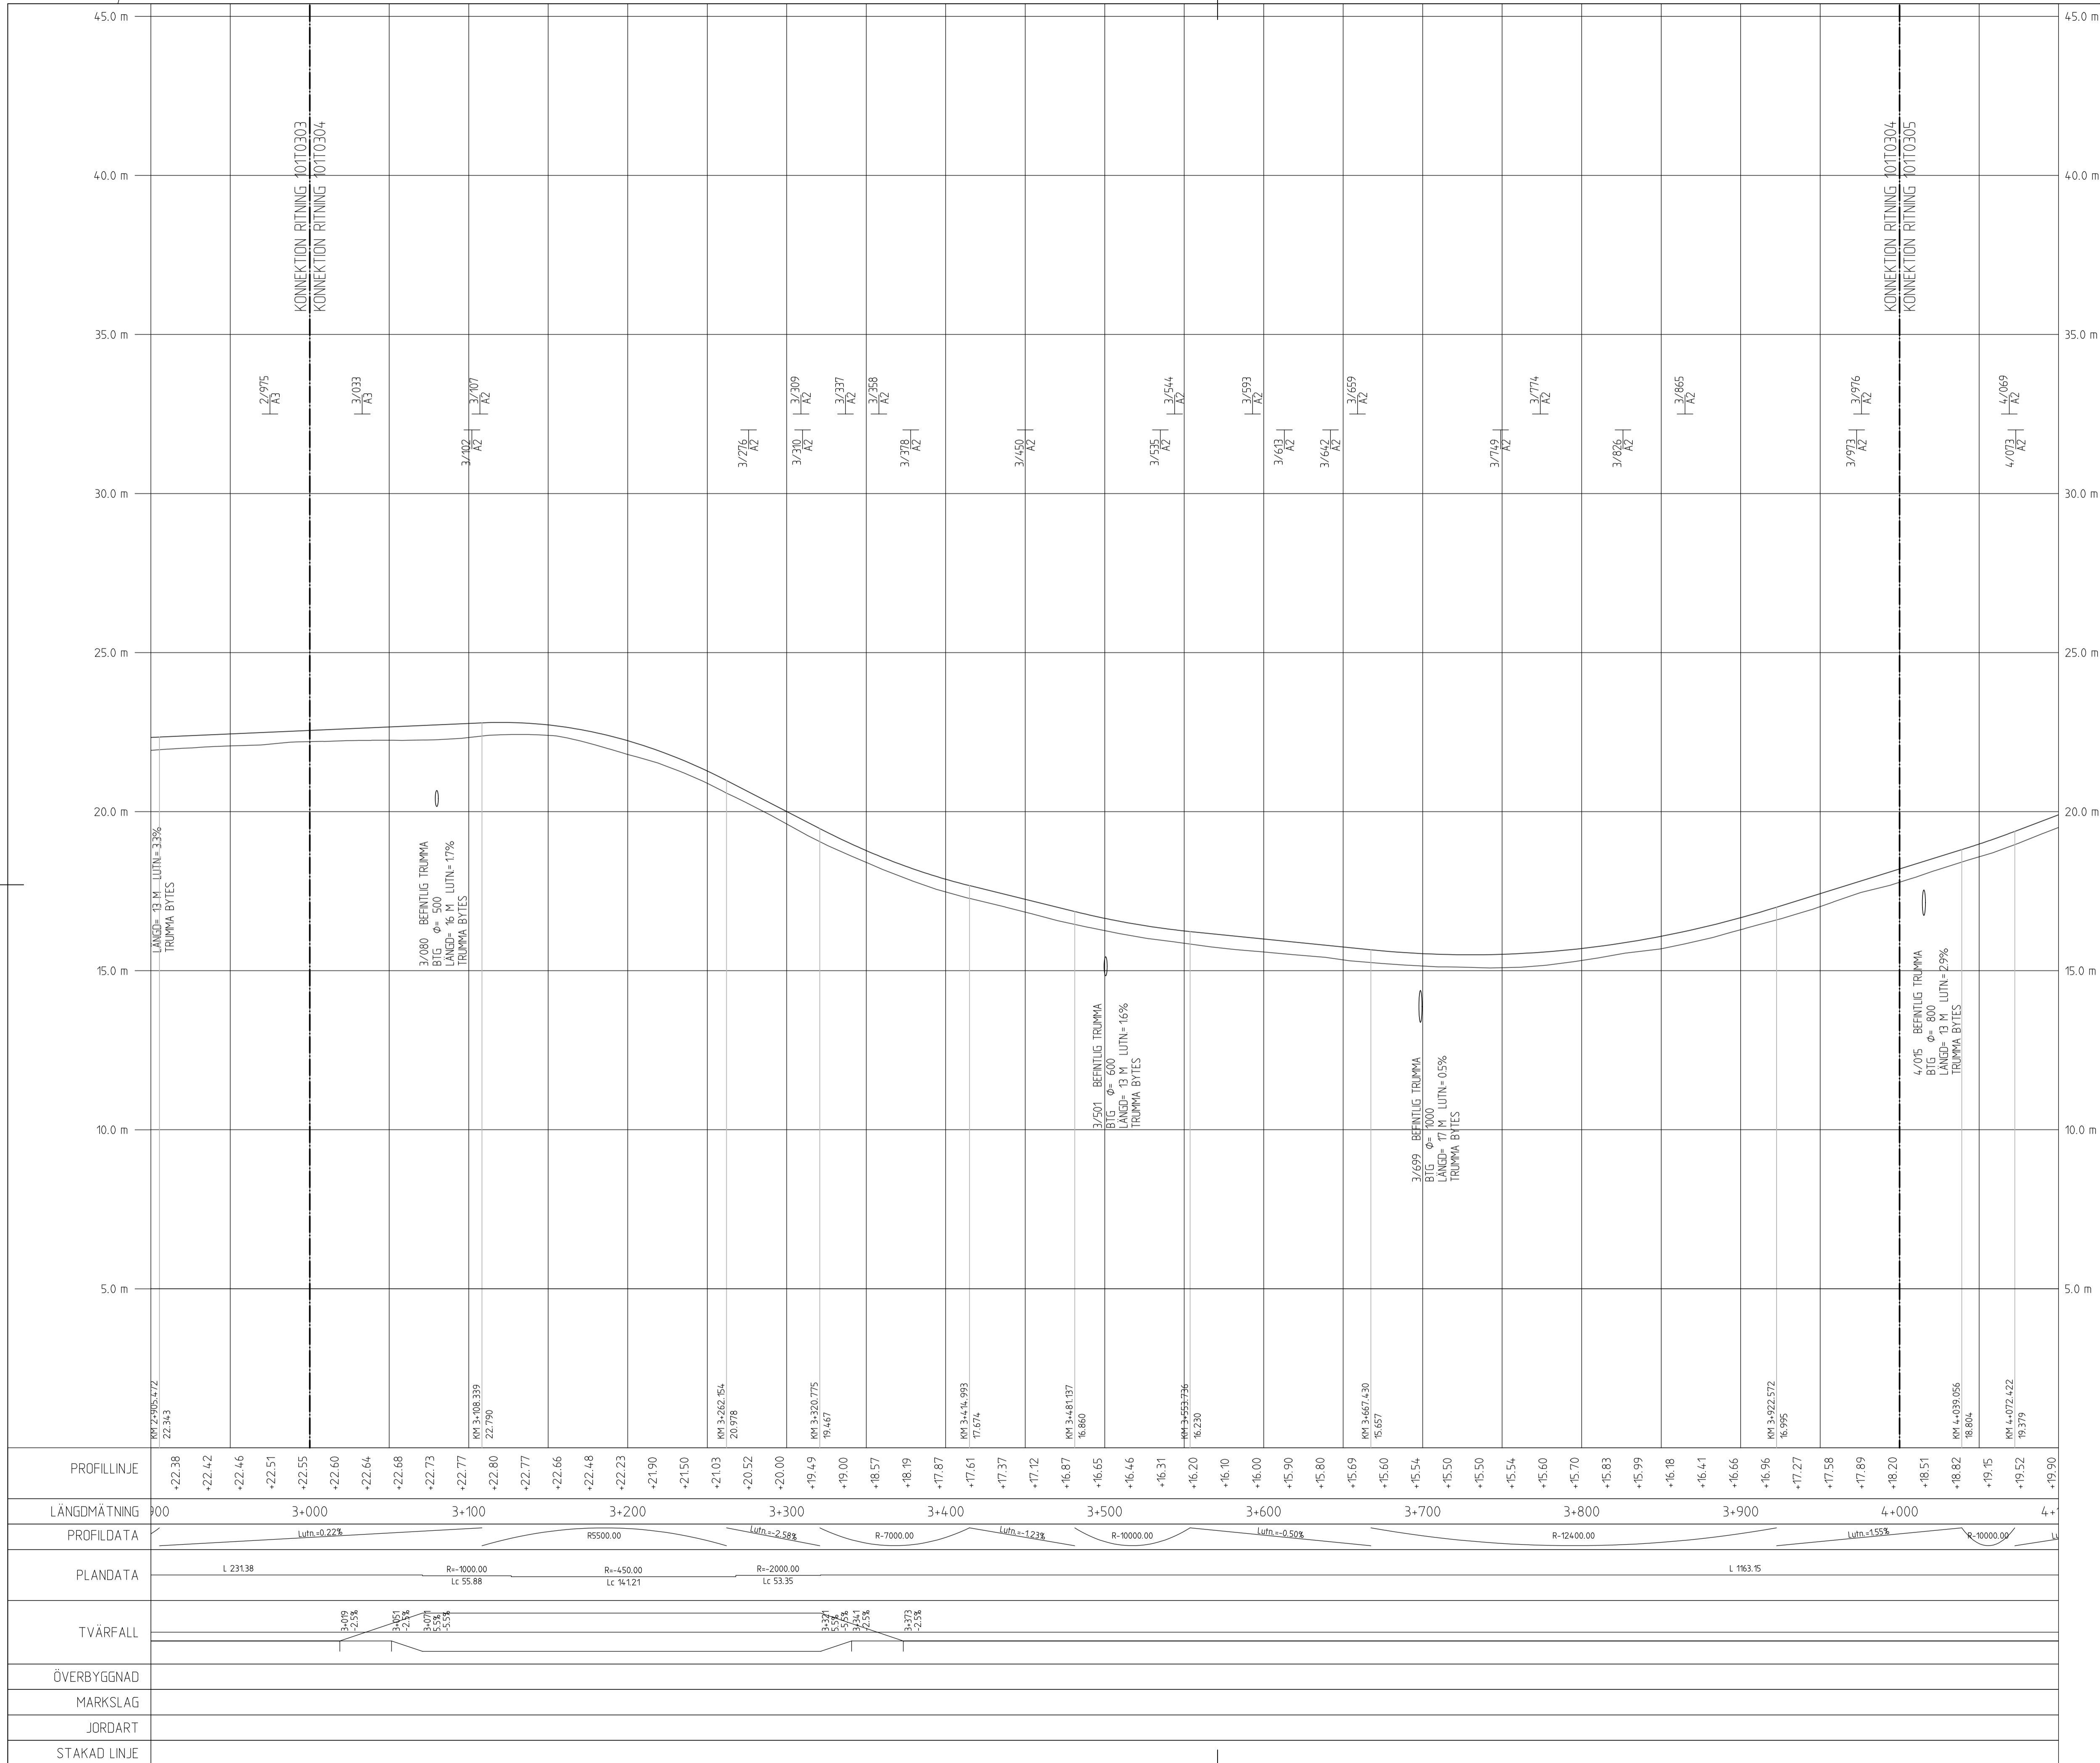

- TECKENFÖRKLARING**
- NY PROFIL
  - BEFINTLIG PROFIL
  - BEFINTLIG VÄGTRUMMA
  - DAGVATTENBRUNN
  - DAGVATTENLEDNING
  - ANSLUTNING HÖGER
  - ANSLUTNING VÄNSTER


**KOORDINATSYSTEM**  
HÖJDSYSTEM: RH2000

TYP AV PLAN		<b>VÄGPLAN</b>	
GRANSKNINGSSTATUS / SYFTE			
HANDLINGSTYP			
<b>FASTSTÄLLELSEHANDLING</b>			
DATUM	2019-05-10	LEVERANS / ÄNDRINGS-PM	
OBJEKT			
<b>ALVIK-SELET</b>			
DELOMRÅDE / BANDEL			
<b>VÄG 582</b>			
ANLÄGGNINGSGEDEL			
DELEN ALVIK-SELET			
OBJEKTNUMMER / KM	141932	KONSTRUKTIONNUMMER	
BESTÄLLARE	<b>TRAFIKVERKET</b>	LEVERANTÖR	<b>ÅF INFRASTRUCTURE</b>
SKAPAD AV	M. OLOFSSON	UPPDRAGSNUMMER	742004
GODKÄND AV	M. NYBERG	ÄNDRING	222470
RITNINGSTYP			
<b>PROFILRITNING</b>			
TEKNIKOMRÅDE / INNEHÅLL			
<b>VÄGUTFORMNING OCH TRAFIK</b>			
BESKRIVNING			
KM 3/000 - 4/000			
SKALA	1:100	FORMAT	A1
RITNINGNUMMER	1 03 T 03 04	FÖRVALTNINGSNUMMER	
BLAD		NÄSTA BLAD	
BET			

XREF: MODEL\141932VP  
 MODEL\141932VP  
 2019-05-14 15:57  
 2019-05-15 15:50

Lager:

PLO: 2019-05-08 12:44 W:\742004 - VP VÄG 582 ALVIK - SELET - 67008-X12-RITNINGAR\VP\141932VP\141932VP030304.DWG OLOFSSON MATIAS

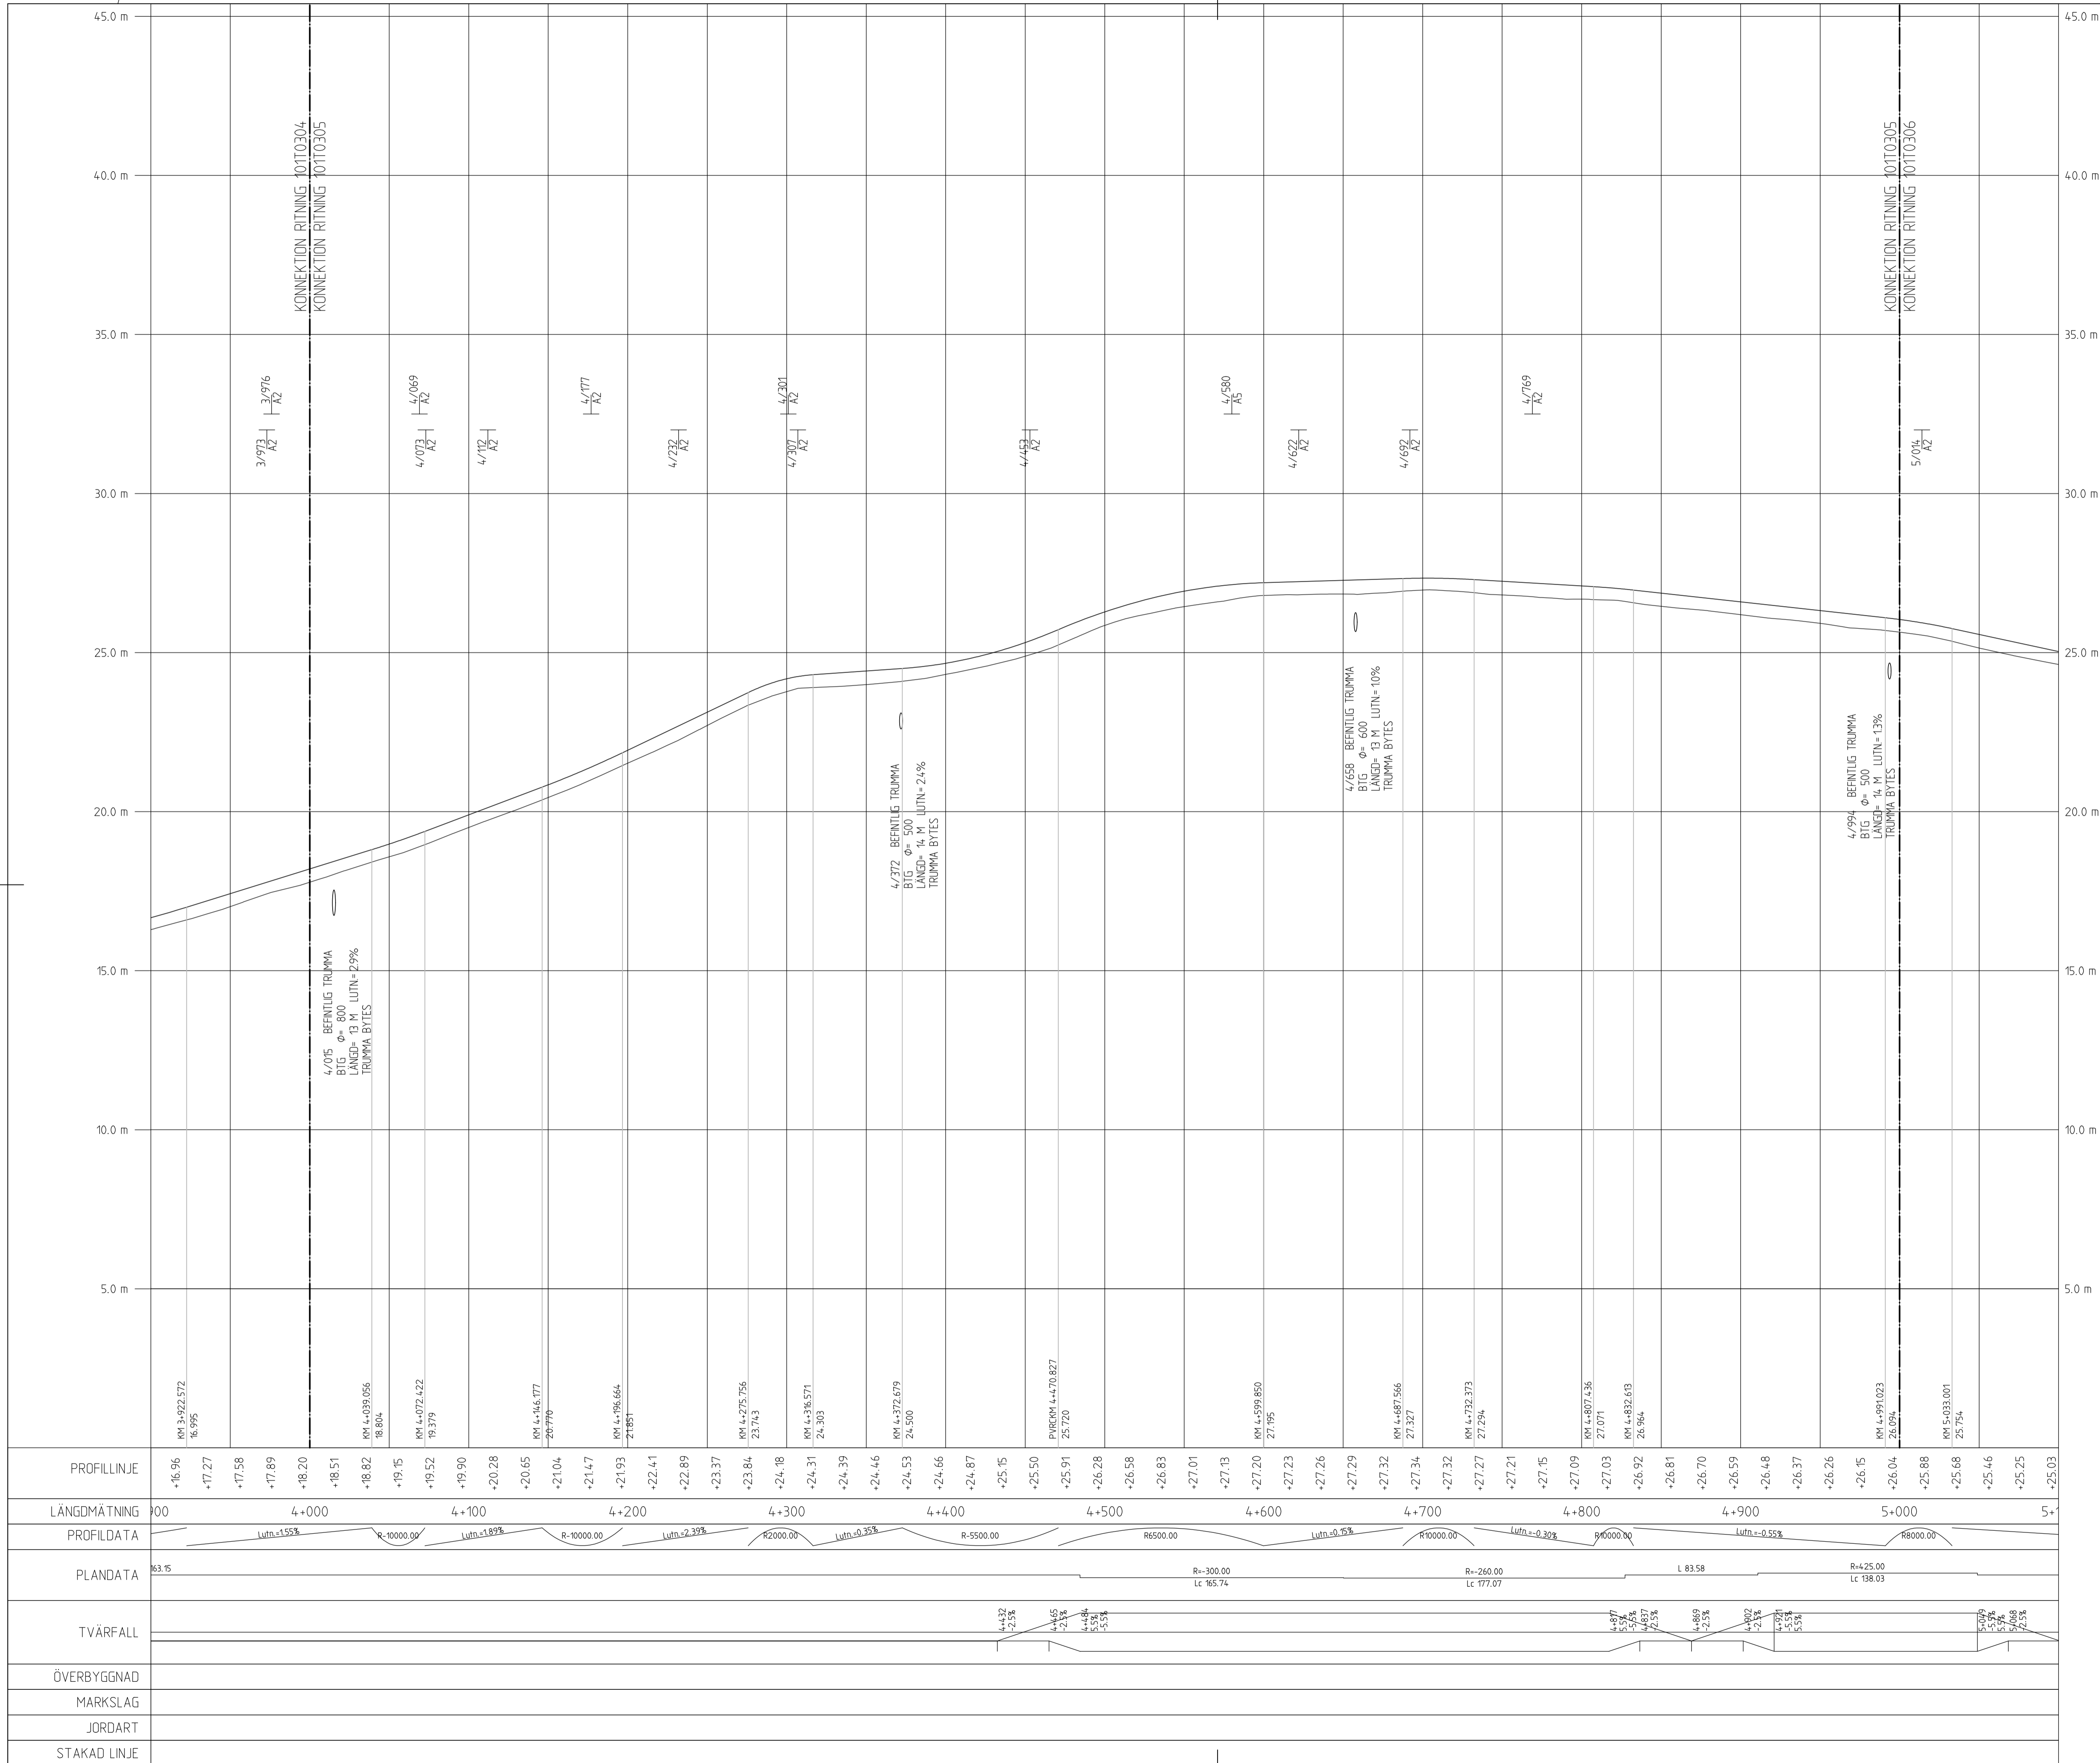

- TECKENFÖRKLARING**
- NY PROFIL
  - BEFINTLIG PROFIL
  - BEFINTLIG VÄGTRUMMA
  - DAGVATTENBRUNN  
DAGVATTENLEDNING
  - ANSLUTNING HÖGER
  - ANSLUTNING VÄNSTER


**KOORDINATSYSTEM**  
HÖJDSYSTEM: RH2000

TYP AV PLAN		<b>VÄGPLAN</b>	
GRANSKNINGSSTATUS / SYFTE			
HANDLINGSTYP			
<b>FASTSTÄLLELSEHANDLING</b>			
DATUM		LEVERANS / ÄNDRINGS-PM	
2019-05-10			
OBJEKT			
<b>ALVIK-SELET</b>			
DELOMRÅDE / BANDEL			
<b>VÄG 582</b>			
ANLÄGGNINGSGEDEL			
<b>DELEN ALVIK-SELET</b>			
OBJEKTNUMMER / KM	KONSTRUKTIONNUMMER		
141932			
BESTÄLLARE	LEVERANTÖR		
SKAPAD AV	UPPDRAGSNUMMER		
<b>M. OLOFSSON</b>	<b>742004</b>		
GODKÄND AV	AVDELNING		
<b>M. NYBERG</b>	<b>222470</b>		
RITNINGSTYP			
<b>PROFILRITNING</b>			
TEKNIKOMRÅDE / INNEHÅLL			
<b>VÄGUTFORMNING OCH TRAFIK</b>			
BESKRIVNING			
<b>KM 4/000 - 5/000</b>			
SKALA	FORMAT	FÖRVALTNINGSNUMMER	
<b>1:100</b>	<b>A1</b>		
RITNINGNUMMER	BLAD	NÄSTA BLAD	BET
<b>1 03 T 03 05</b>			

XREF: MODELL\141932VP  
 MODEL\141932VP  
 2019-05-27 11:27  
 2019-05-25 15:50

Lager:

PLO: 2019-05-08 12:56 W:\742004 - VP VÄG 582 ALVIK - SELET -67088-X\Z-RITNINGAR\VN141932VP\141932VP\_0310305.DWG OLOFSSON MATIAS

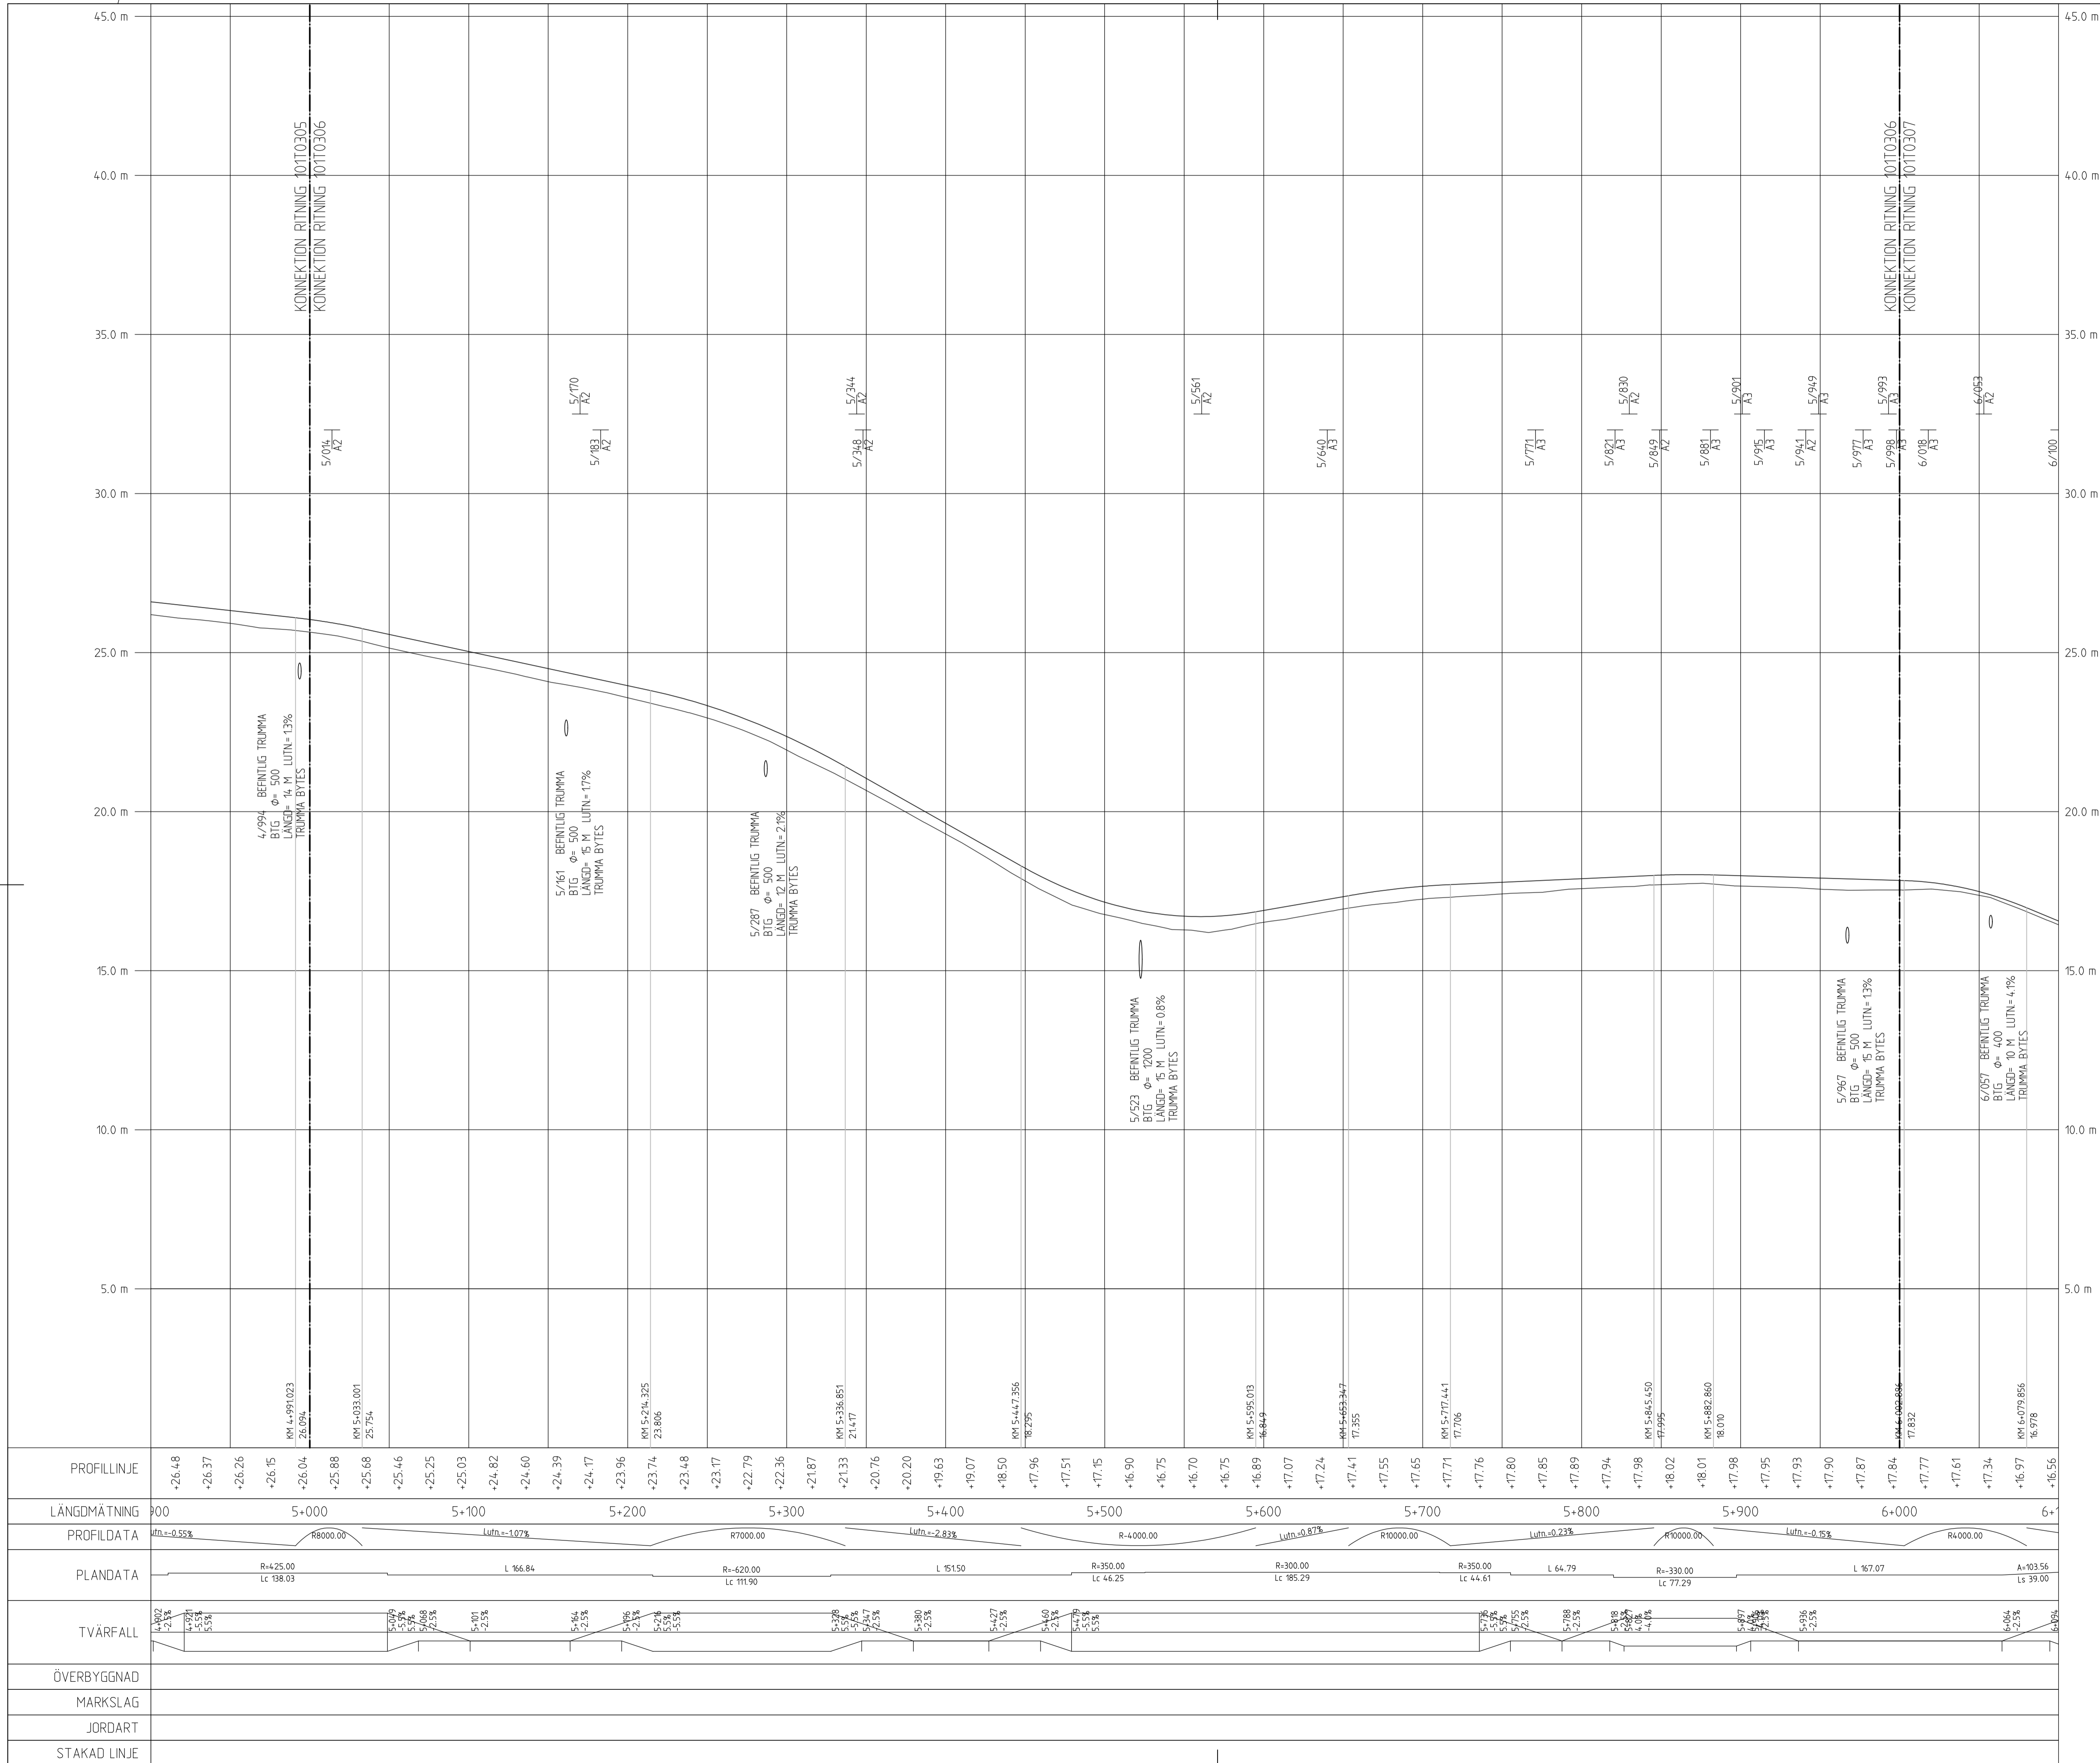


- TECKENFÖRKLARING**
- NY PROFIL
  - BEFTLIG PROFIL
  - BEFTLIG VÄGTRUMMA
  - DAGVATTENBRUNN
  - DAGVATTENLEDNING
  - ANSLUTNING HÖGER
  - ANSLUTNING VÄNSTER

**KOORDINATSYSTEM**  
HÖJDSYSTEM: RH2000

TYP AV PLAN		<b>VÄGPLAN</b>	
GRANSKNINGSSTATUS / SYFTE			
HANDLINGSTYP			
<b>FASTSTÄLLELSEHANDLING</b>			
DATUM	2019-05-10	LEVERANS / ÄNDRINGS-PM	
OBJEKT			
<b>ALVIK-SELET</b>			
DELOMRÅDE / BANDEL			
<b>VÄG 582</b>			
ANLÄGGNINGSGDEL			
<b>DELEN ALVIK-SELET</b>			
OBJEKTNUMMER / KM	141932	KONSTRUKTIONSNUMMER	
BESTÄLLARE	TRAFIKVERKET	LEVERANTÖR	ÅF INFRASTRUCTURE
SKAPAD AV	M. OLOFSSON	UPPDRAGGSNUMMER	742004
GODKÄND AV	M. NYBERG	ÄNDRING	222470
RITNINGSTYP			
<b>PROFILRITNING</b>			
TEKNIKOMRÅDE / INNEHÅLL			
<b>VÄGUTFORMNING OCH TRAFIK</b>			
BESKRIVNING			
<b>KM 5/000 - 6/000</b>			
SKALA	1:100	FORMAT	A1
RITNINGSNUMMER	1 03 T 03 06	FÖRVALTNINGSNUMMER	
BLAD		NÄSTA BLAD	BET

KRF: MOJELLYN202008  
 MOJELLYN202008  
 2019-05-27 11:27  
 2019-05-25 15:50

PLO: 2019-05-08 12:56 W:\742004 - VP - VÄG 582 ALVIK - SELET -67088-K12-RITNINGAR\VP\VN\RTIDEF\031036.DWG OLOFSSON MATIAS

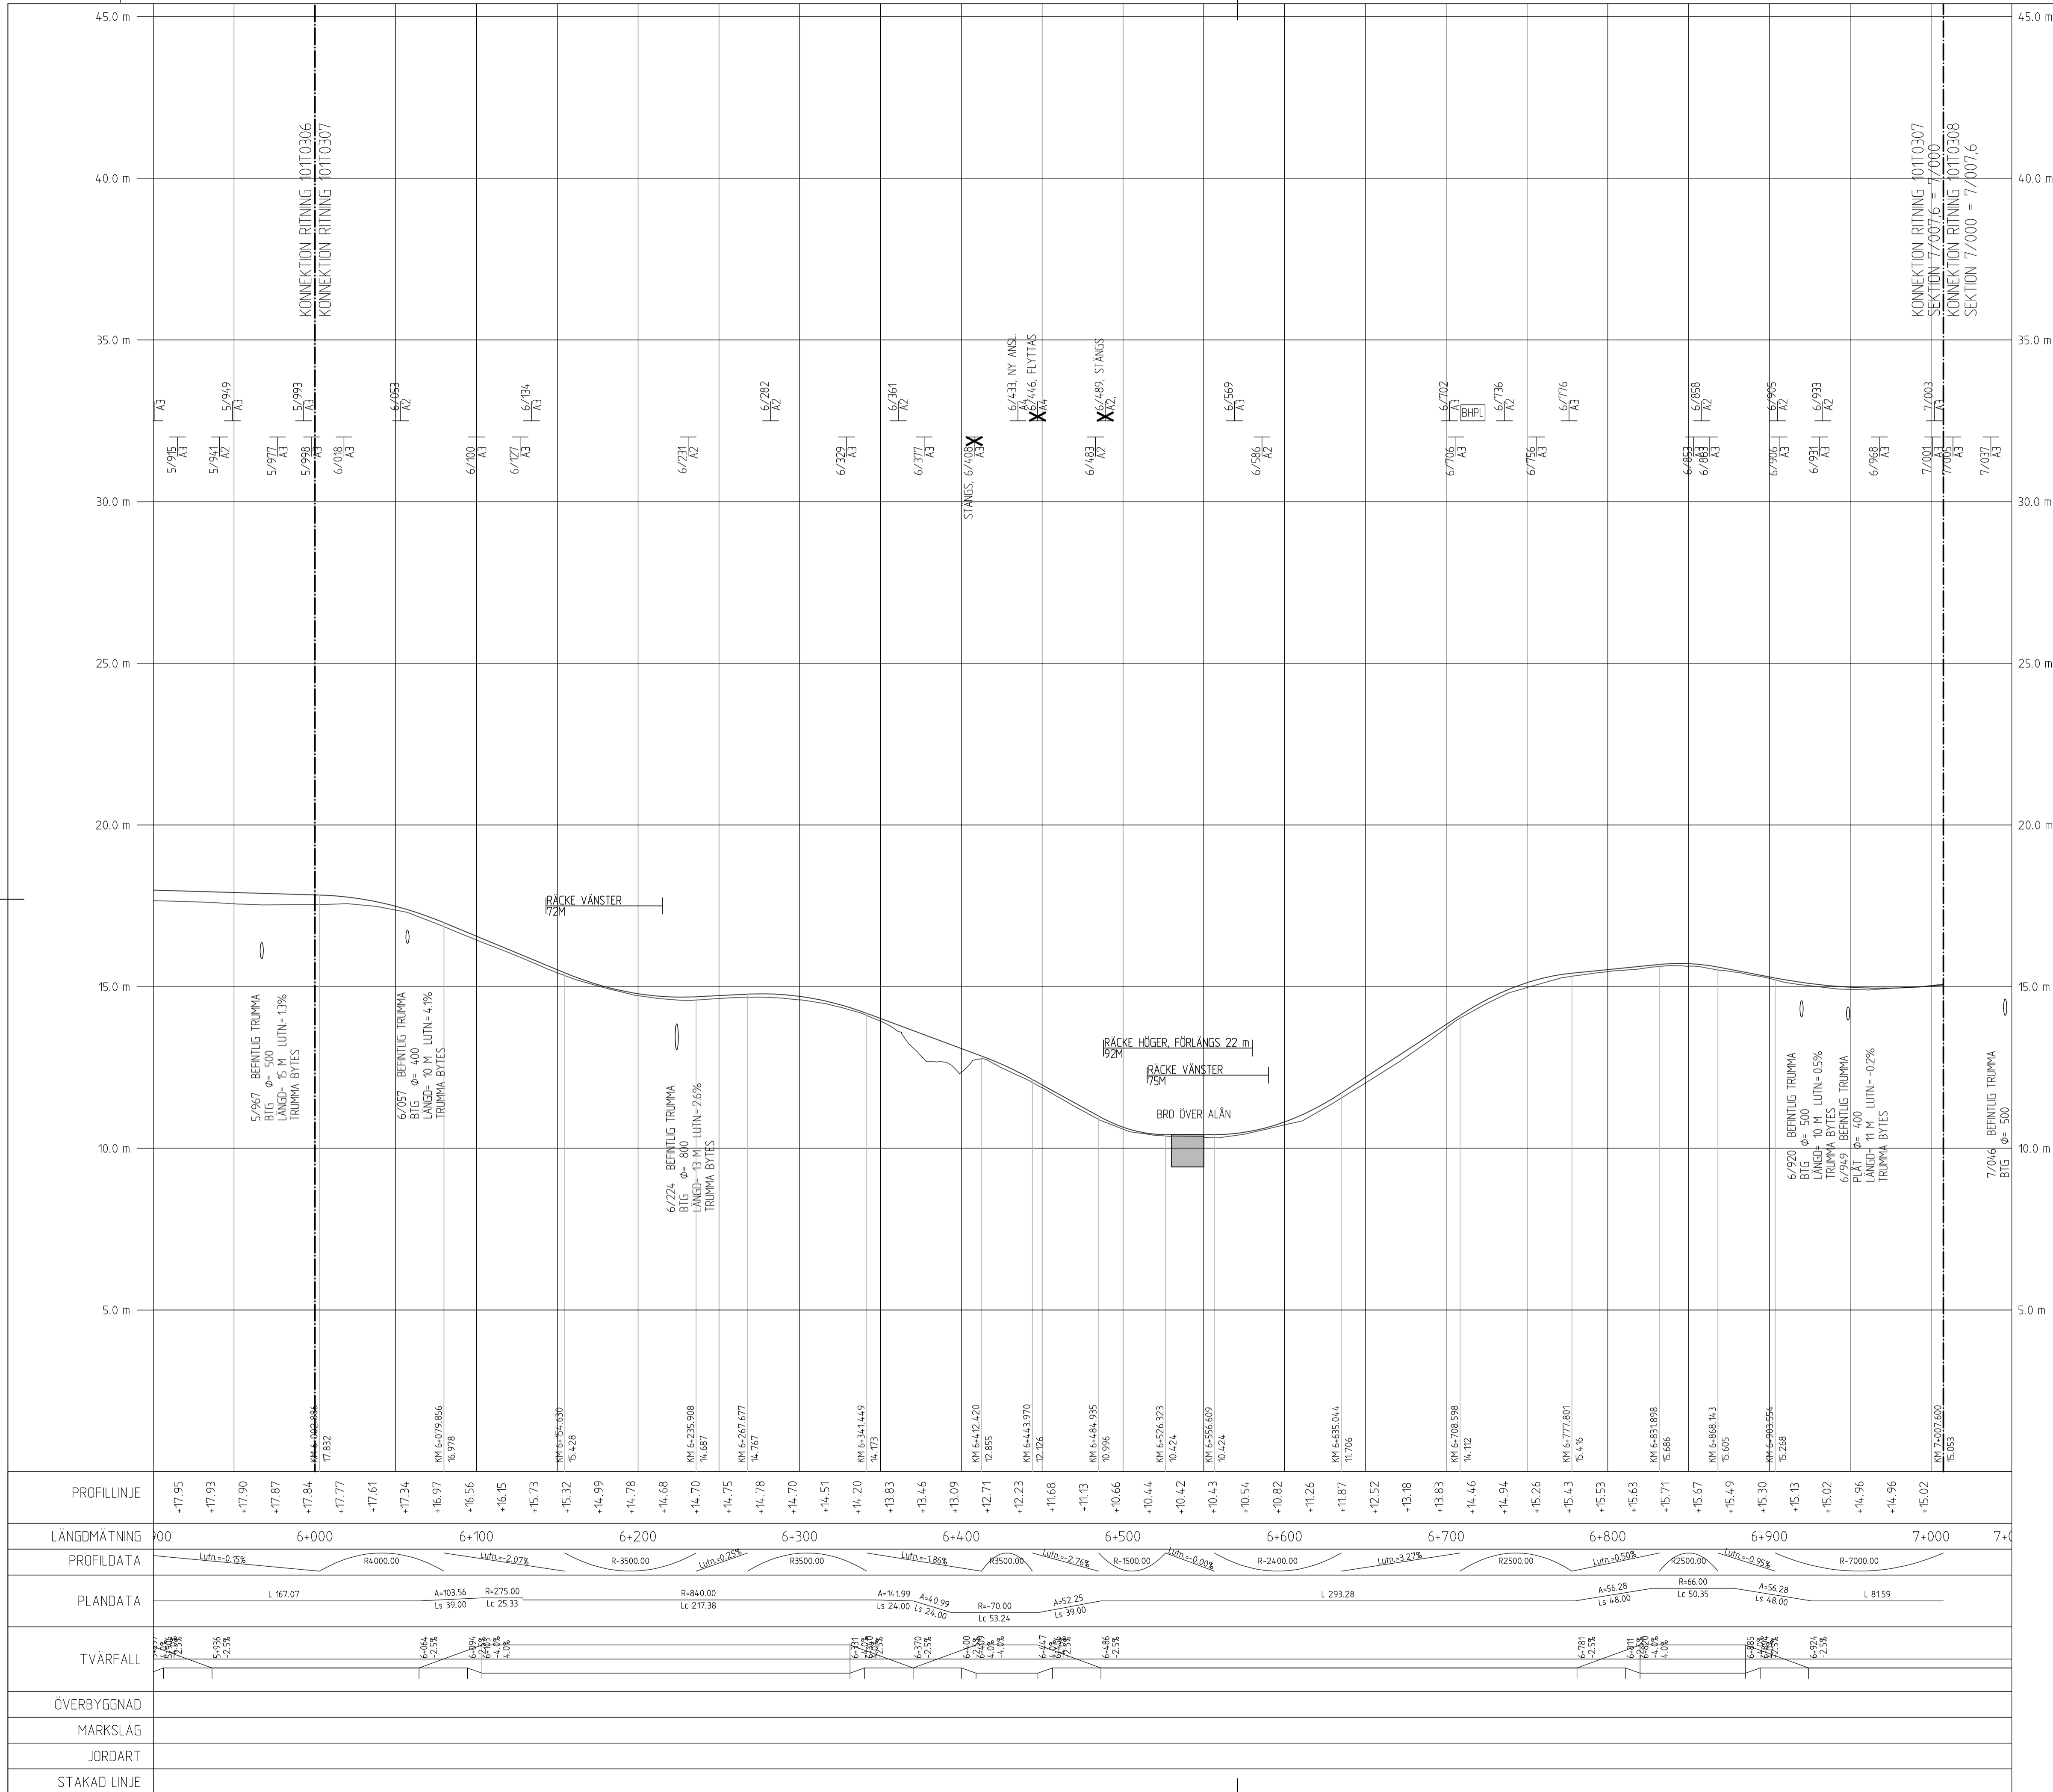

- TECKENFÖRKLARING**
- NY PROFIL
  - BEFINTLIG PROFIL
  - BEFINTLIG VÄGTRUMMA
  - DAGVATTENBRUNN
  - DAGVATTENLEDNING
  - ANSLUTNING HÖGER
  - ANSLUTNING VÄNSTER


**KOORDINATSYSTEM**  
HÖJDSYSTEM: RH2000

TYP AV PLAN		<b>VÄGPLAN</b>	
GRANSKNINGSSTATUS / SYFTE			
HANDLINGSTYP			
<b>FASTSTÄLLELSEHANDLING</b>			
DATUM	2019-05-10	LEVERANS / ÄNDRINGS-PM	
OBJEKT			
<b>ALVIK-SELET</b>			
DELOMRÅDE / BANDEL			
<b>VÄG 582</b>			
ANLÄGGNINGSDEL			
DELEN ALVIK-SELET			
OBJEKTNUMMER / KM	141932	KONSTRUKTIONSNUMMER	
BESTÄLLARE	TRAFIKVERKET	LEVERANTÖR	ÅF INFRASTRUCTURE
SKAPAD AV	M. OLOFSSON	UPPDRAGNUMMER	742004
GODKÄND AV	M. NYBERG	AVDELNING	222470
RITNINGSTYP			
<b>PROFILRITNING</b>			
TEKNIKOMRÅDE / MNEHÅLL			
<b>VÄGUTFORMNING OCH TRAFIK</b>			
BESKRIVNING			
<b>KM 6/000 - 7/007.6</b>			
SKALA	1:100	FORMAT	A1
RITNINGSNUMMER	1 03 T 03 07	FÖRVALTNINGSNUMMER	
BLAD		NÄSTA BLAD	
BET			

XREF: MODEL\141932\VP  
 2019-05-14 15:50

Lager:

PLO: 2019-05-08 12:56 W:\742004 - VP VÄG 582 ALVIK - SELET - 67088-X1Z-RITNINGAR\VN141932\VP\0310307.DWG OLOFSSON MATTIAS

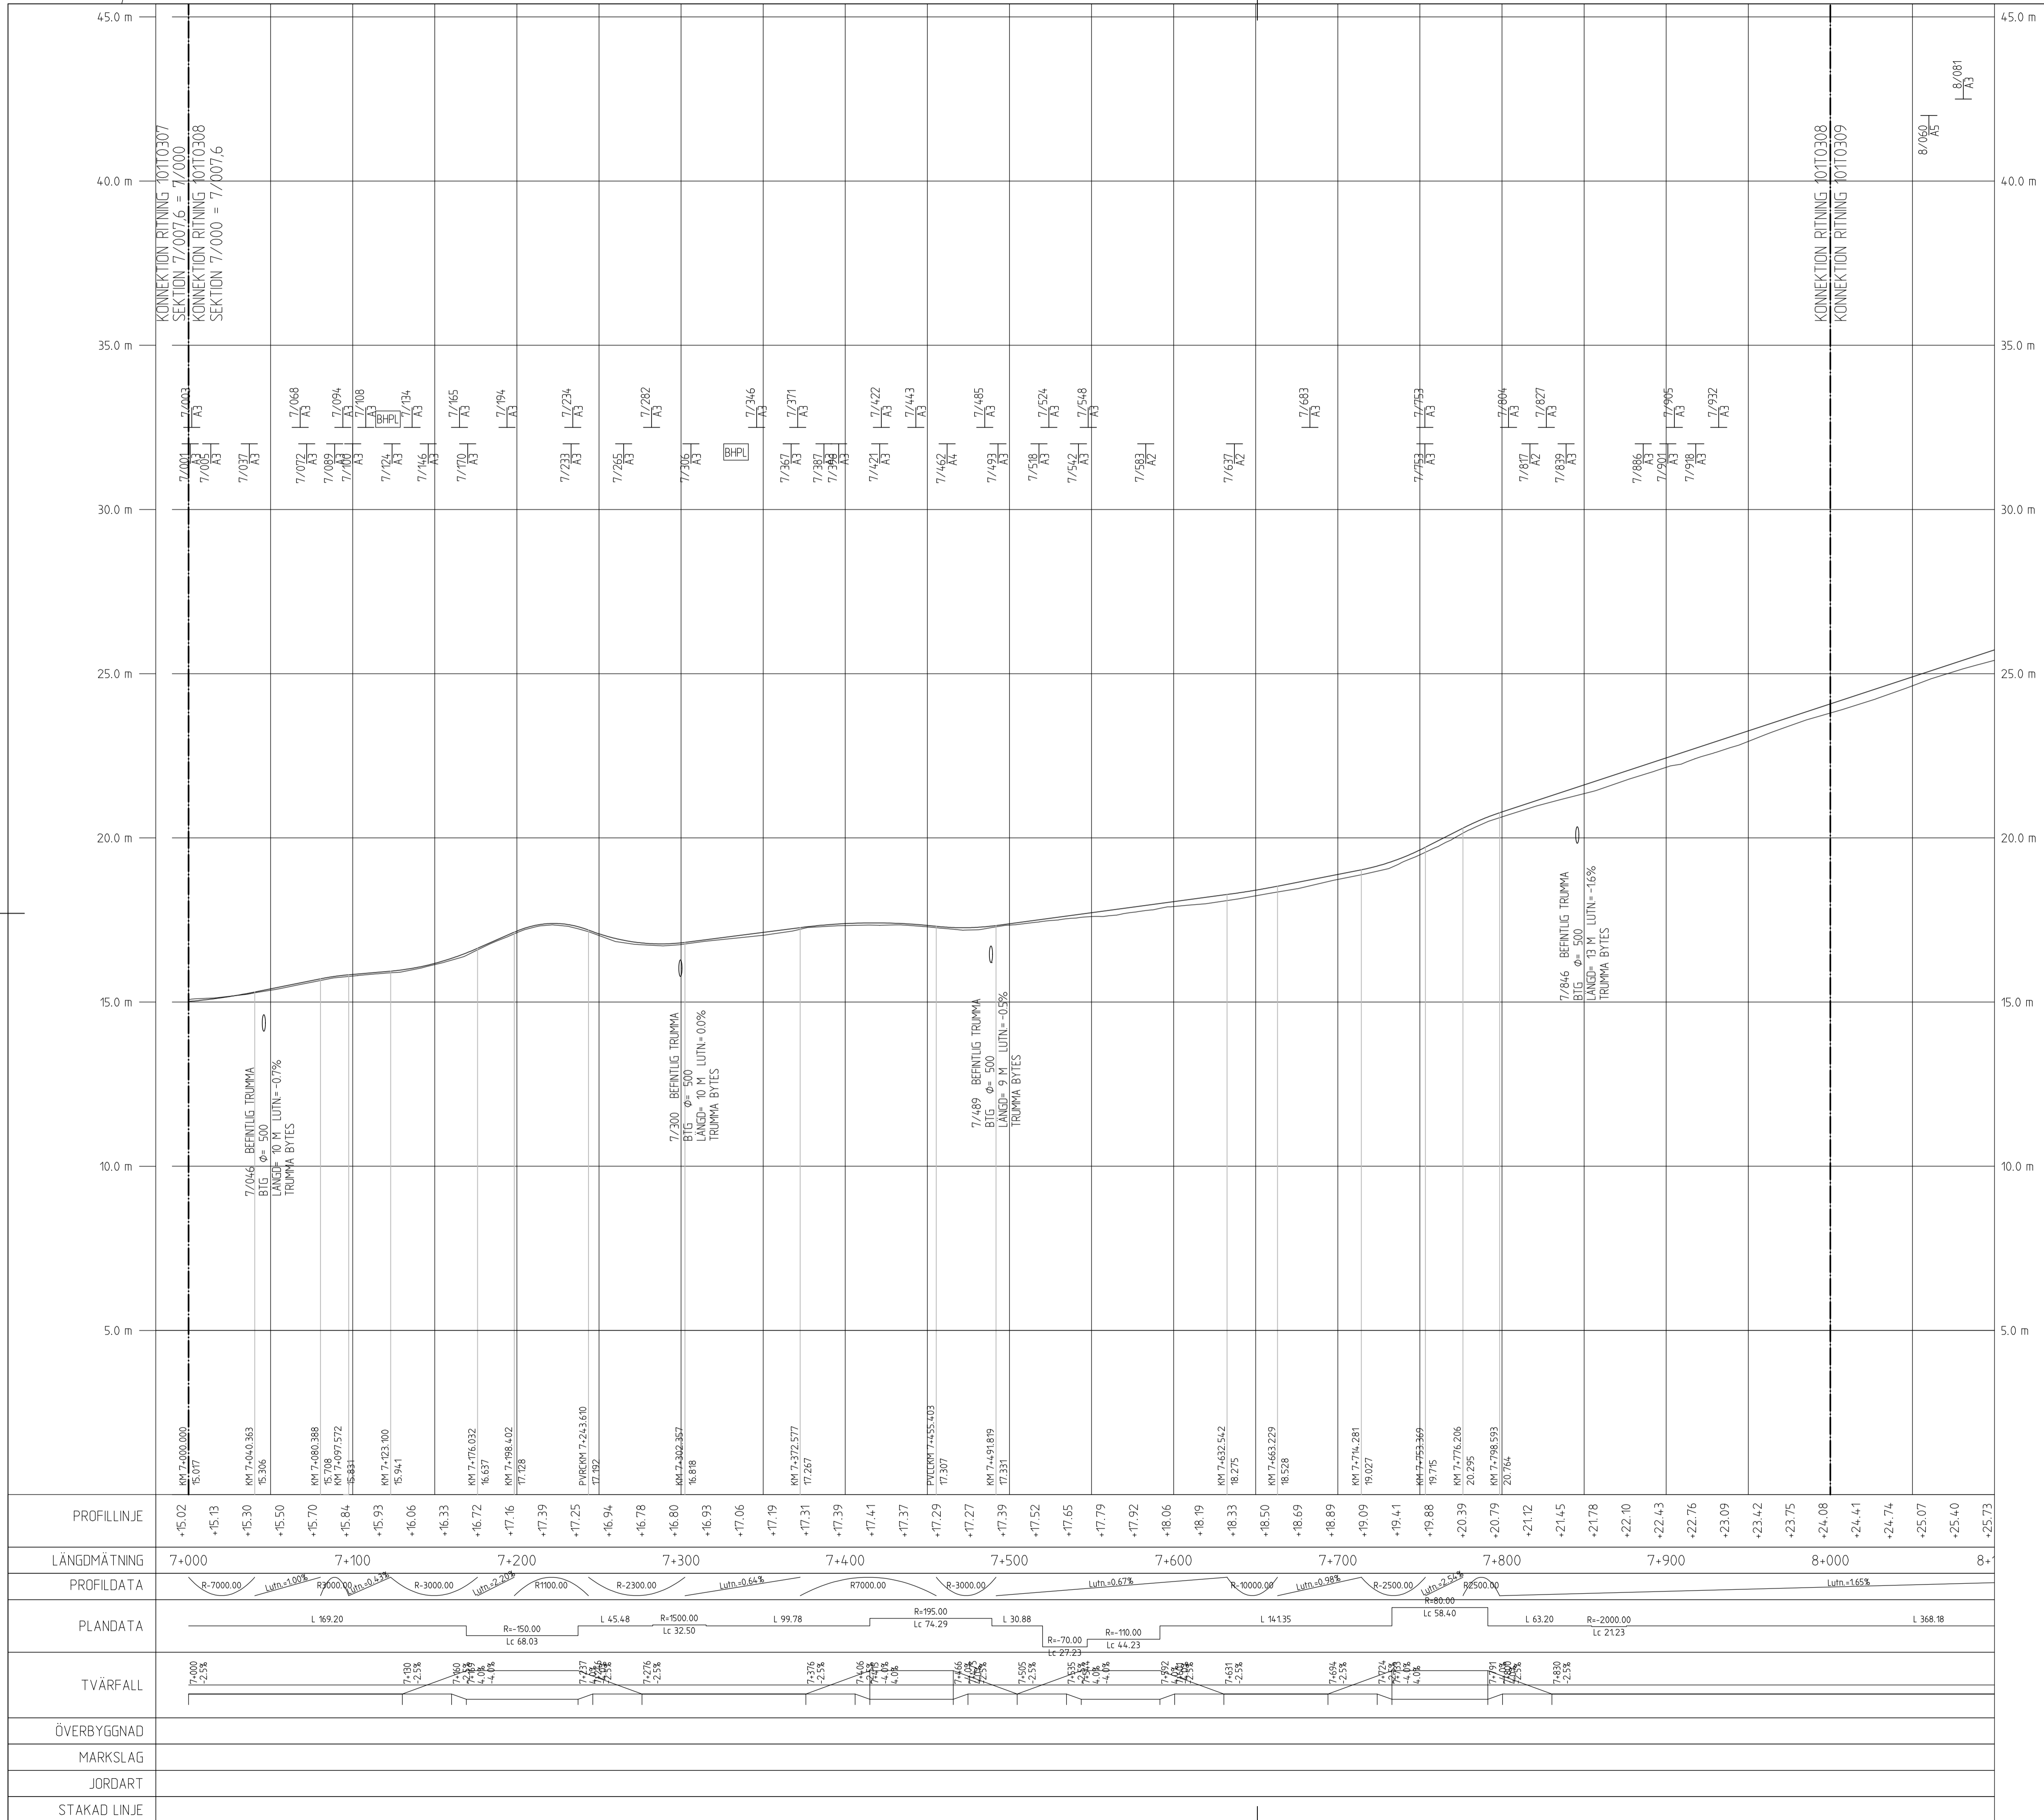


- TECKENFÖRKLARING**
- NY PROFIL
  - BEFINTLIG PROFIL
  - BEFINTLIG VÄGTRUMMA
  - DAGVATTENBRUNN
  - DAGVATTENLEDNING
  - ANSLUTNING HÖGER
  - ANSLUTNING VÄNSTER
- KOORDINATSYSTEM**  
HÖJDSYSTEM: RH2000

TYP AV PLAN		<b>VÄGPLAN</b>	
GRANSKNINGSSTATUS / SYFTE			
HANDLINGSTYP			
<b>FASTSTÄLLELSEHANDLING</b>			
DATUM		LEVERANS / ÄNDRINGS-PM	
2019-05-10			
OBJEKT			
<b>ALVIK-SELET</b>			
DELOMRÅDE / BANDEL			
<b>VÄG 582</b>			
ANLÄGGNINGSGEDEL			
<b>DELEN ALVIK-SELET</b>			
OBJEKTNUMMER / KM	KONSTRUKTIONNUMMER		
141932			
BESTÄLLARE	LEVERANTÖR		
SKAPAD AV	UPPRAGSNUMMER		
<b>M. OLOFSSON</b>	<b>742004</b>		
GODKÄND AV	AVDELNING		
<b>M. NYBERG</b>	<b>222470</b>		
RITNINGSTYP			
<b>PROFILRITNING</b>			
TEKNIKOMRÅDE / INNEHÅLL			
<b>VÄGUTFORMNING OCH TRAFIK</b>			
BESKRIVNING			
<b>KM 7/000 - 8/000</b>			
SKALA	FORMAT	FÖRVALTNINGSNUMMER	
<b>1:100</b>	<b>1:2000</b>	<b>A1</b>	
RITNINGNUMMER	BLAD	NÄSTA BLAD	BET
<b>1 03 T 03 08</b>			

2019-05-15 15:50  
 2019-05-27 12:27  
 XREF: MODELL\141932\141932  
 MODELL\141932

PLO: 2019-05-08 12:56 W:\742004 - VP VÄG 582 ALVIK - SELET - 67088-XZ-RITNINGAR\VP\141932\141932\03T0308.DWG OLOFSSON MATTIAS



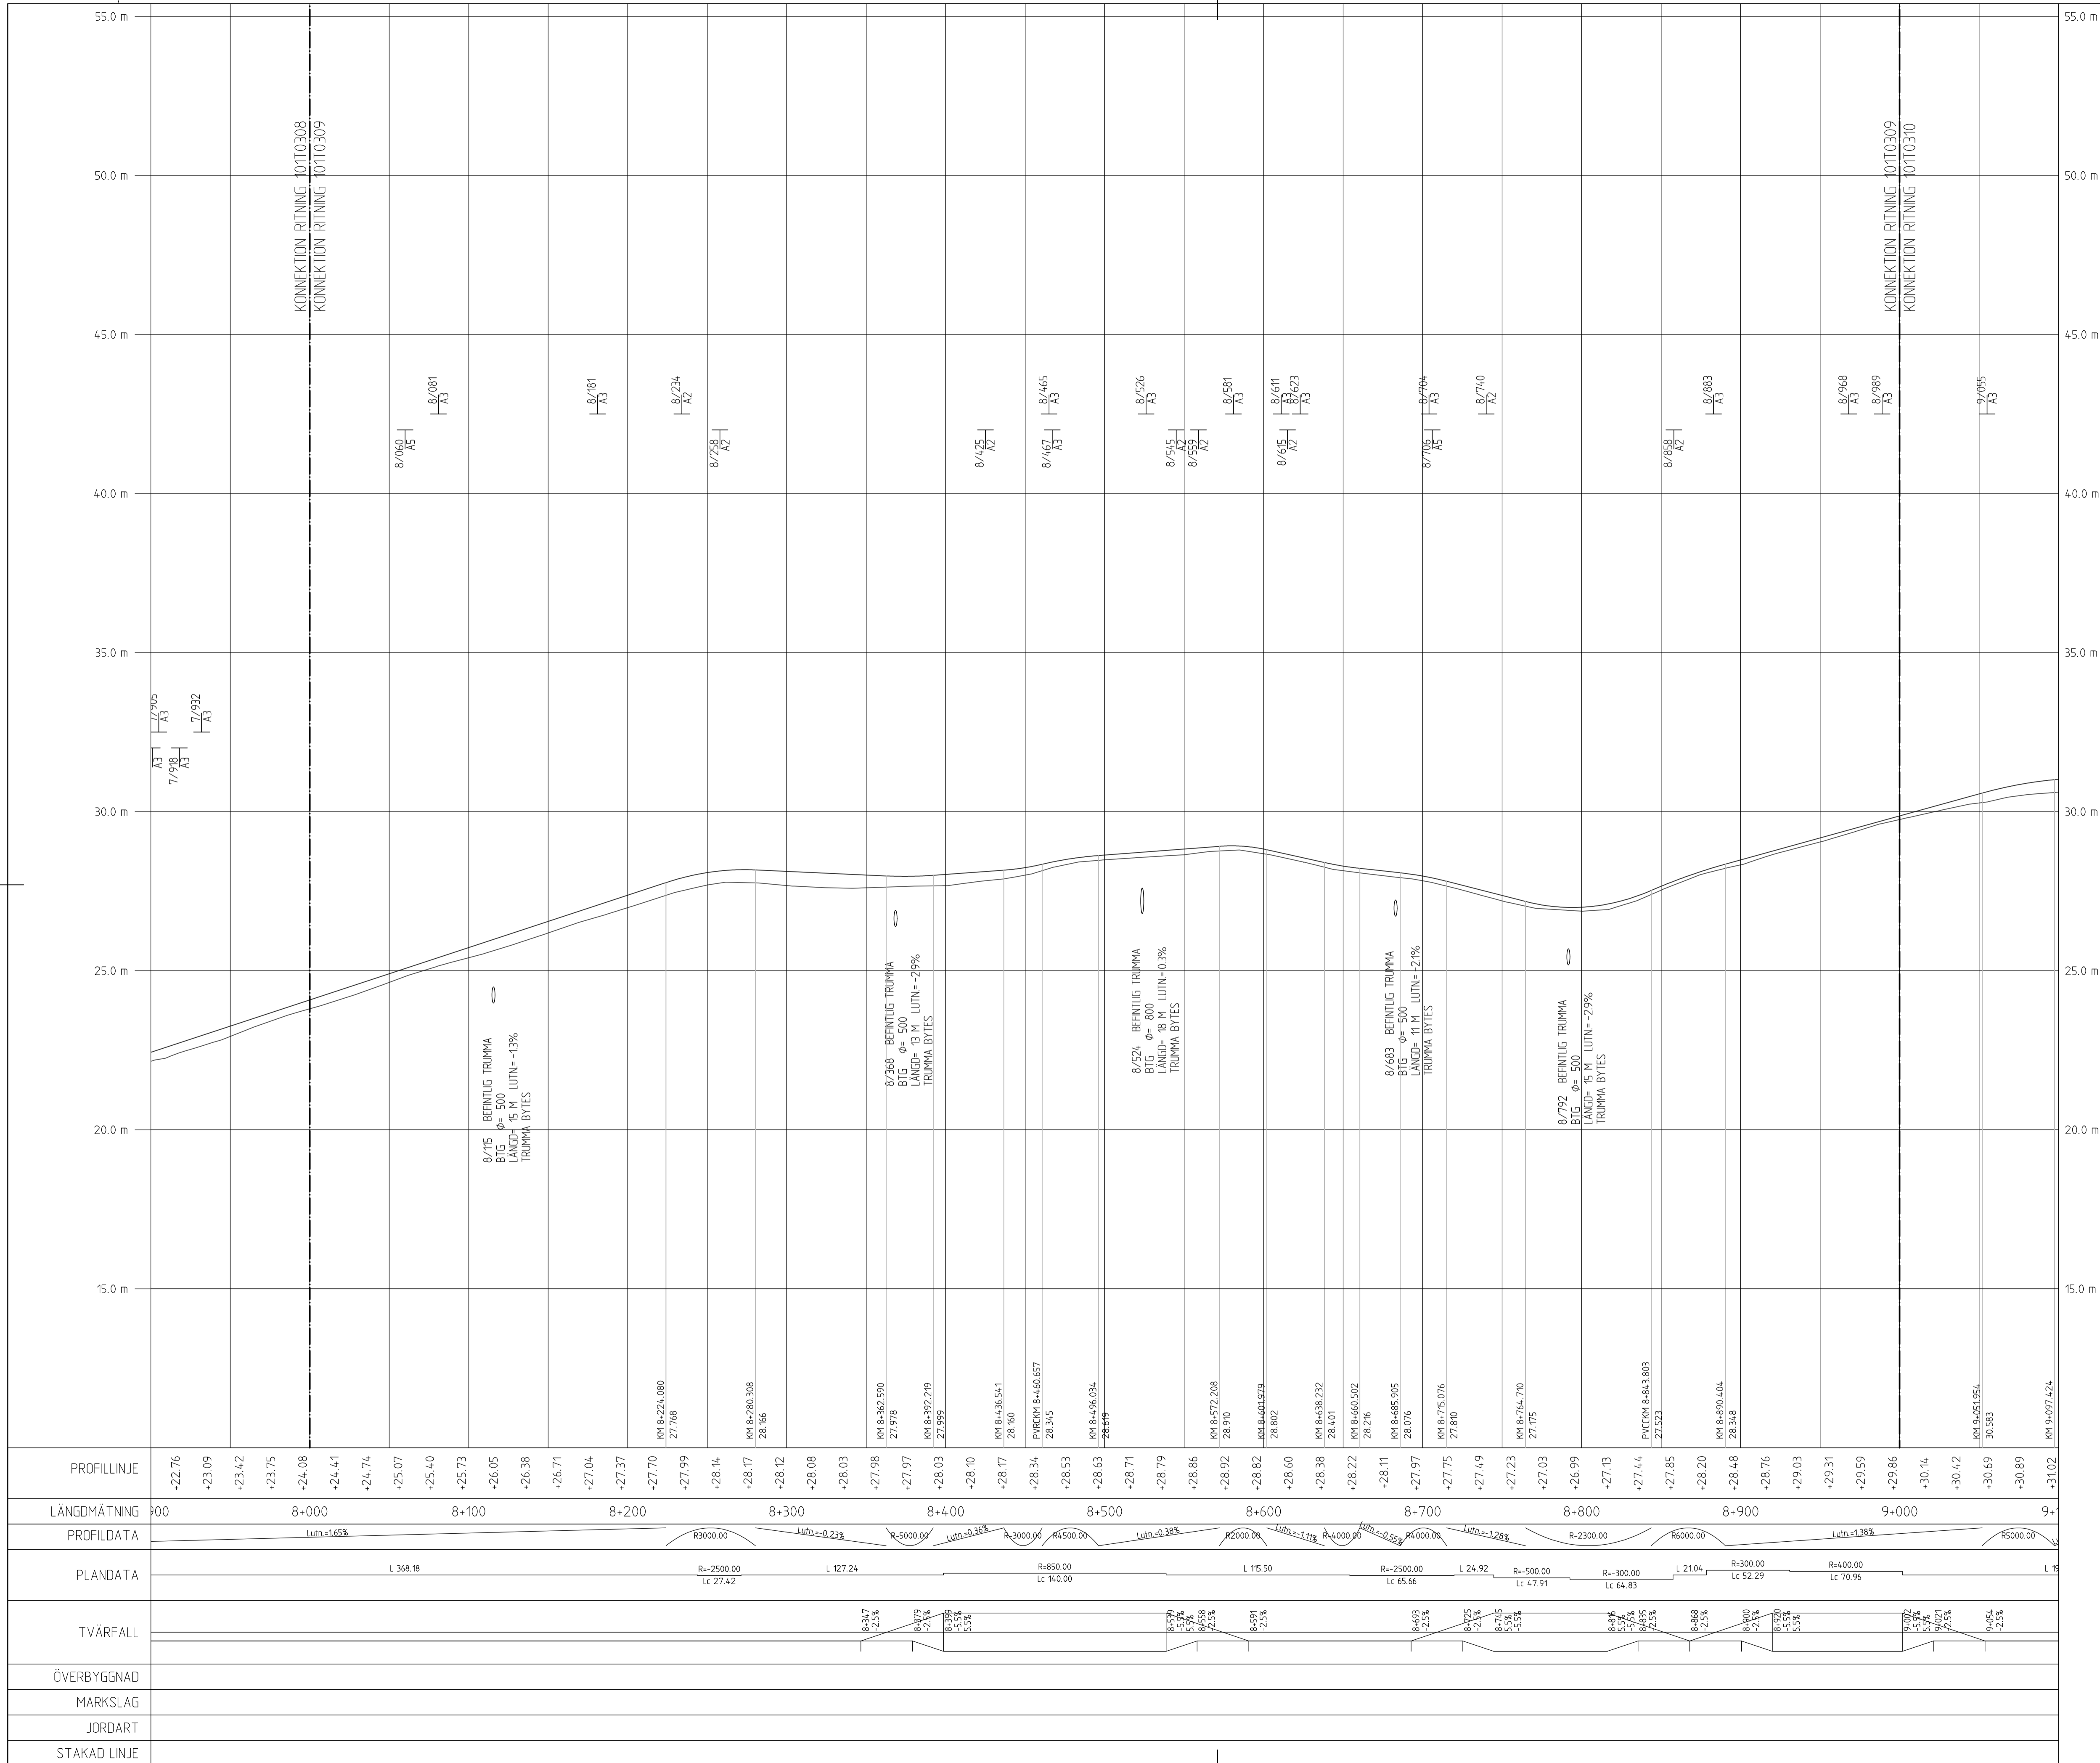

- TECKENFÖRKLARING**
- NY PROFIL
  - BEFINTLIG PROFIL
  - BEFINTLIG VÄGTRUMMA
  - DAGVATTENBRUNN
  - DAGVATTENLEDNING
  - ANSLUTNING HÖGER
  - ANSLUTNING VÄNSTER


**KOORDINATSYSTEM**  
HÖJDSYSTEM: RH2000

TYP AV PLAN		<b>VÄGPLAN</b>	
GRANSKNINGSSTATUS / SYFTE			
HANDLINGSTYP			
<b>FASTSTÄLLELSEHANDLING</b>			
DATUM		LEVERANS / ÄNDRINGS-PM	
2019-05-10			
OBJEKT			
<b>ALVIK-SELET</b>			
DELOMRÅDE / BANDEL			
<b>VÄG 582</b>			
ANLÄGGNINGSGEDEL			
DELEN ALVIK-SELET			
OBJEKTNUMMER / KM		KONSTRUKTIONSNUMMER	
141932			
BESTÄLLARE		LEVERANTÖR	
SKAPAD AV		UPPDRAGNUMMER	
M. OLOFSSON		742004	
GODKÄND AV		AVDELNING	
M. NYBERG		222470	
RITNINGSTYP			
<b>PROFILRITNING</b>			
TEKNIKOMRÅDE / INNEHÅLL			
<b>VÄGUTFORMNING OCH TRAFIK</b>			
BESKRIVNING			
KM 8/000 - 9/000			
SKALA	FORMAT	FÖRVALTNINGSNUMMER	
1:100	1:2000	A1	
RITNINGSNUMMER	BLAD	NÄSTA BLAD	BET
1 03 T 03 09			

KRF: MDELL1103008  
 MDELL1103002  
 2019-05-27 11:27  
 2019-05-25 15:50

Lager:

PLO: 2019-05-08 12:56 W:\742004 - VP VÄG 582 ALVIK - SELET -67088-X\Z-RITNINGAR\VN141932\VP031030.DWG OLOFSSON MATTIAS

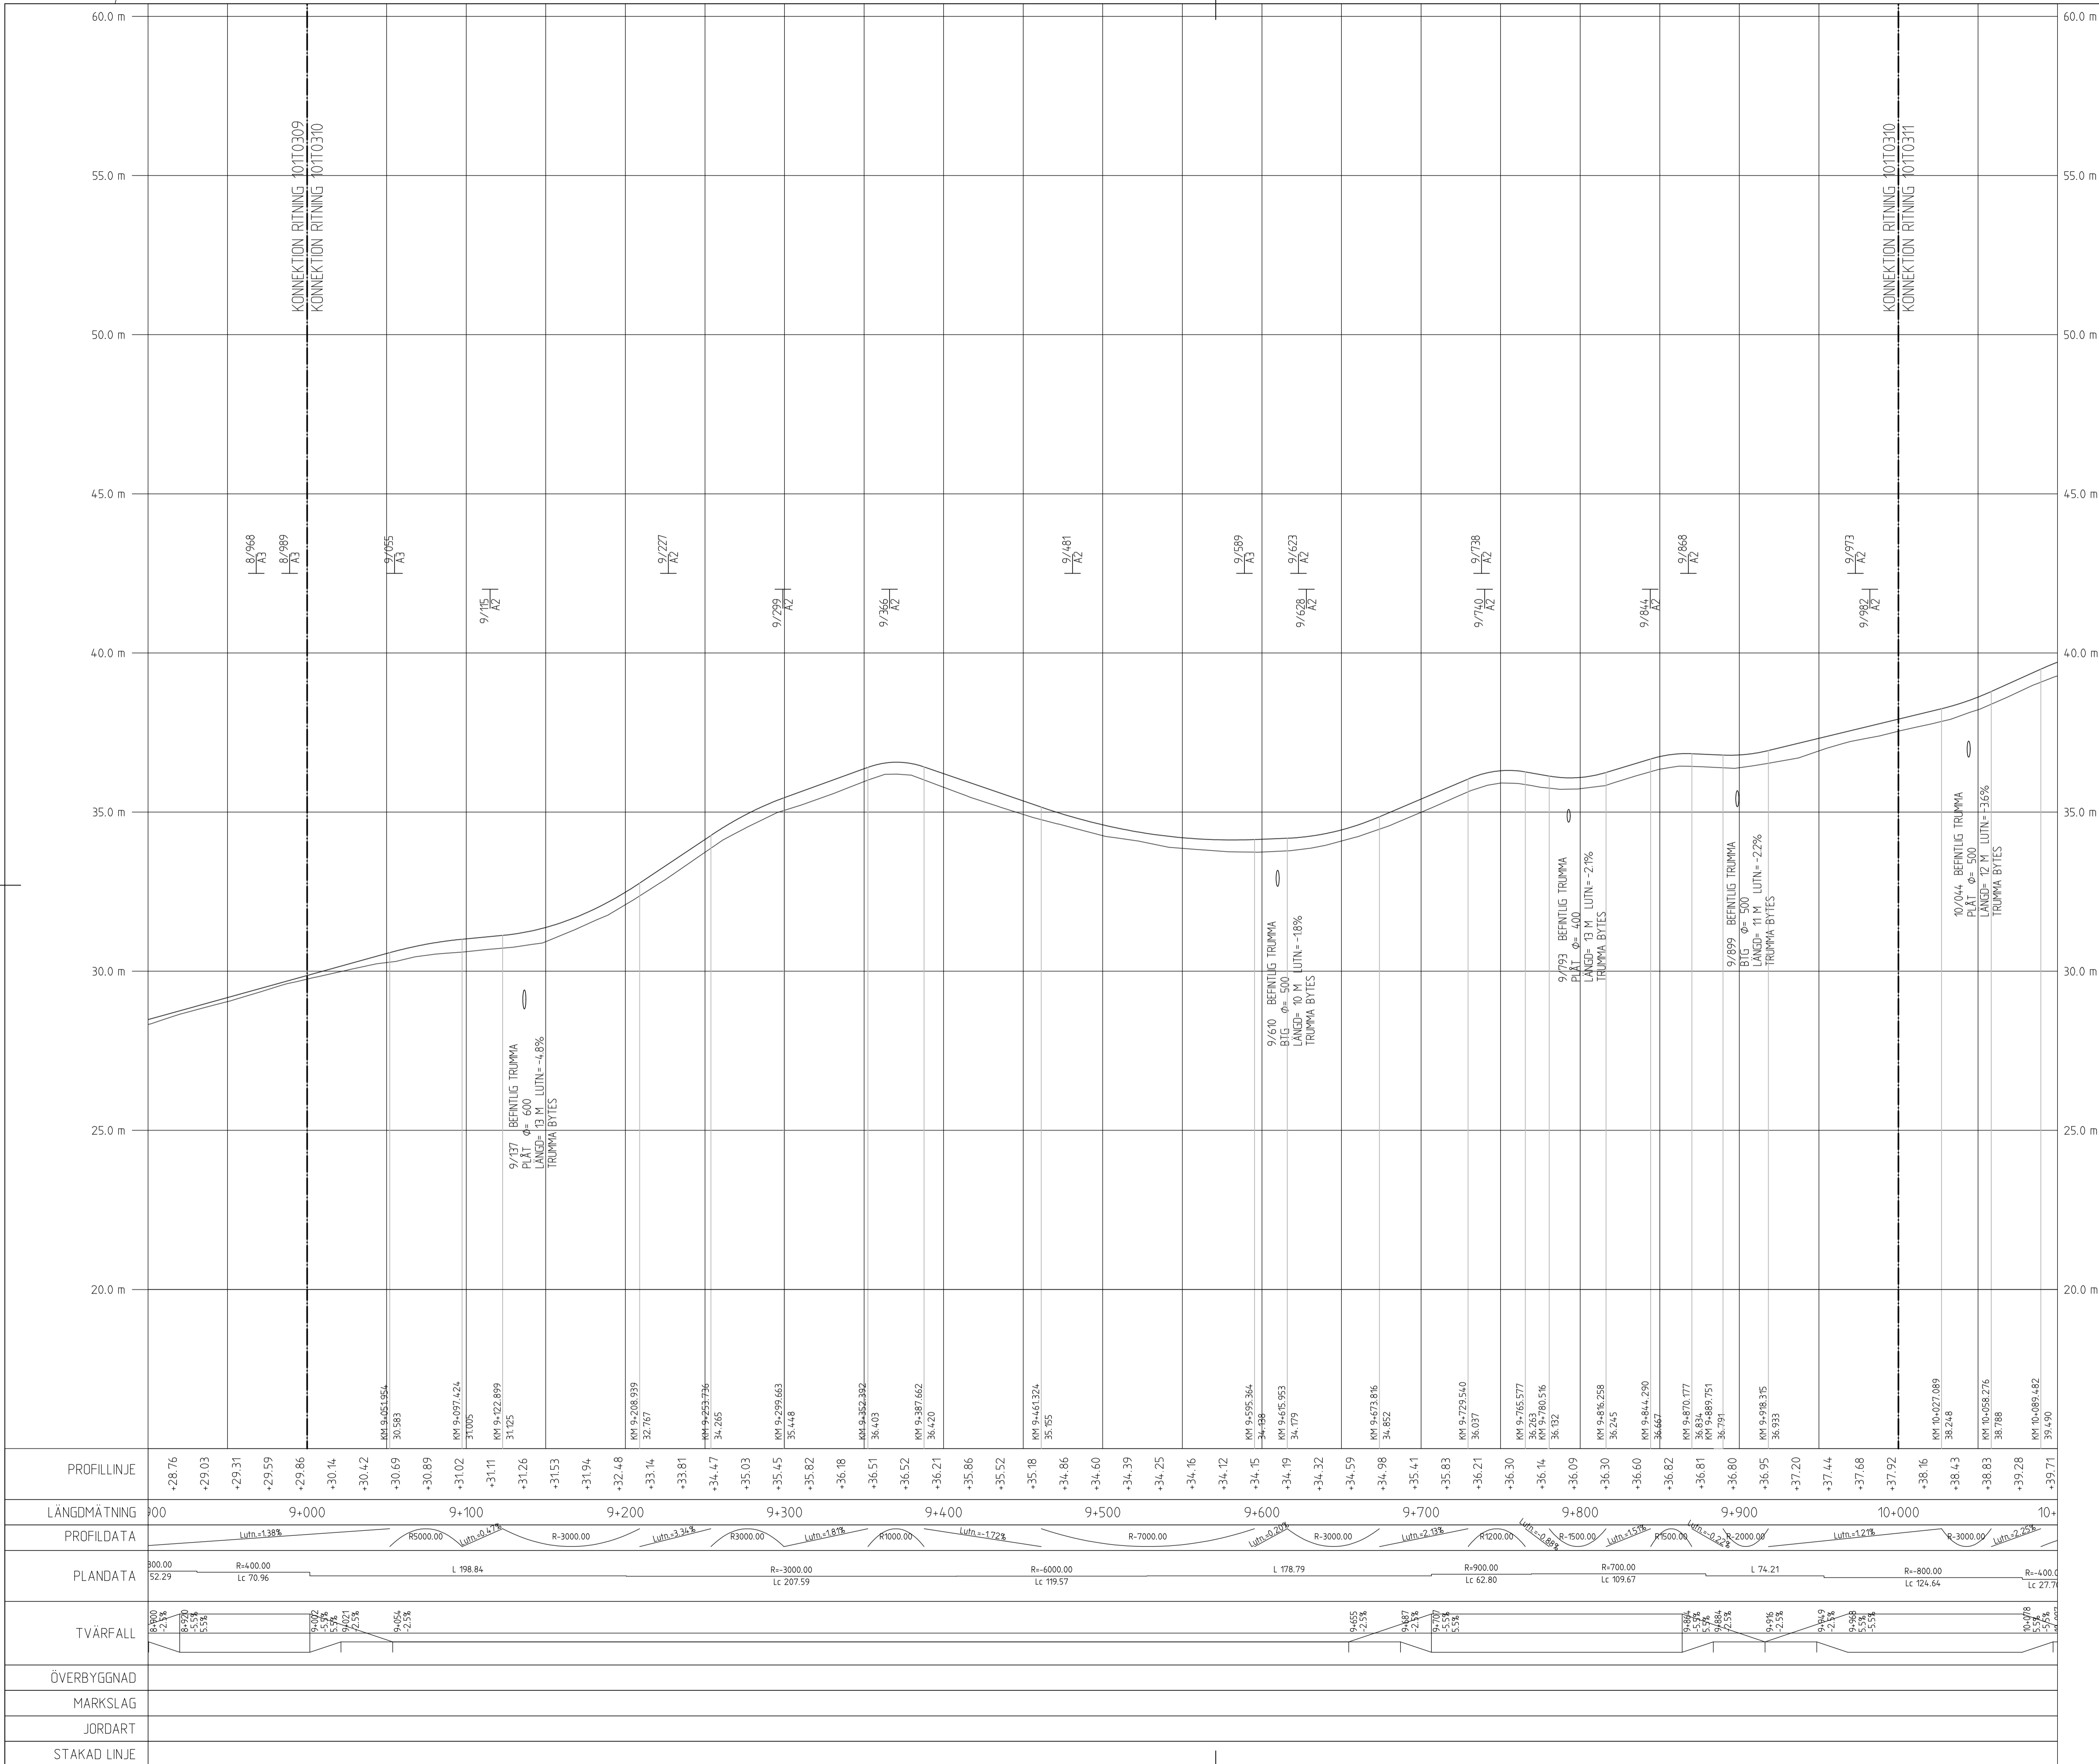


- TECKENFÖRKLARING**
- NY PROFIL
  - - - BEFINTLIG PROFIL
  - BEFINTLIG VÄGTRUMMA
  - DAGVATTENBRUNN
  - DAGVATTENLEDNING
  - ANSLUTNING HÖGER
  - ANSLUTNING VÄNSTER

**KOORDINATSYSTEM**  
HÖJDSYSTEM: RH2000

TYP AV PLAN		<b>VÄGPLAN</b>	
GRANSKNINGSSTATUS / SYFTE			
HANDLINGSTYP			
<b>FASTSTÄLLELSEHANDLING</b>			
DATUM		LEVERANS / ÄNDRINGS-PM	
2019-05-10			
OBJEKT			
<b>ALVIK-SELET</b>			
DELOMRÅDE / BANDEL			
<b>VÄG 582</b>			
ANLÄGGNINGSDIAGRAM			
DELEN ALVIK-SELET			
OBJEKTNUMMER / KM		KONSTRUKTIONNUMMER	
141932			
BESTÄLLARE		LEVERANTÖR	
<b>TRAFIKVERKET</b>		<b>ÅF INFRASTRUCTURE</b>	
SKAPAD AV		UPPDRAGSNUMMER	
M. OLOFSSON		742004	
GODKÄND AV		AVDELNING	
M. NYBERG		222470	
RITNINGSTYP			
<b>PROFILRITNING</b>			
TEKNIKOMRÅDE / INNEHÅLL			
<b>VÄGUTFORMNING OCH TRAFIK</b>			
BESKRIVNING			
<b>KM 9/000 - 10/000</b>			
SKALA	FORMAT	FÖRVALTNINGSNUMMER	
1:100	1:2000	A1	
RITNINGNUMMER	BLAD	NÄSTA BLAD	BET
1 03 T 03 10			

XREF: MODELL\141932\2019-05-10\141932VP.dwg  
 2019-05-14 15:57  
 2019-05-14 15:57

Lager:

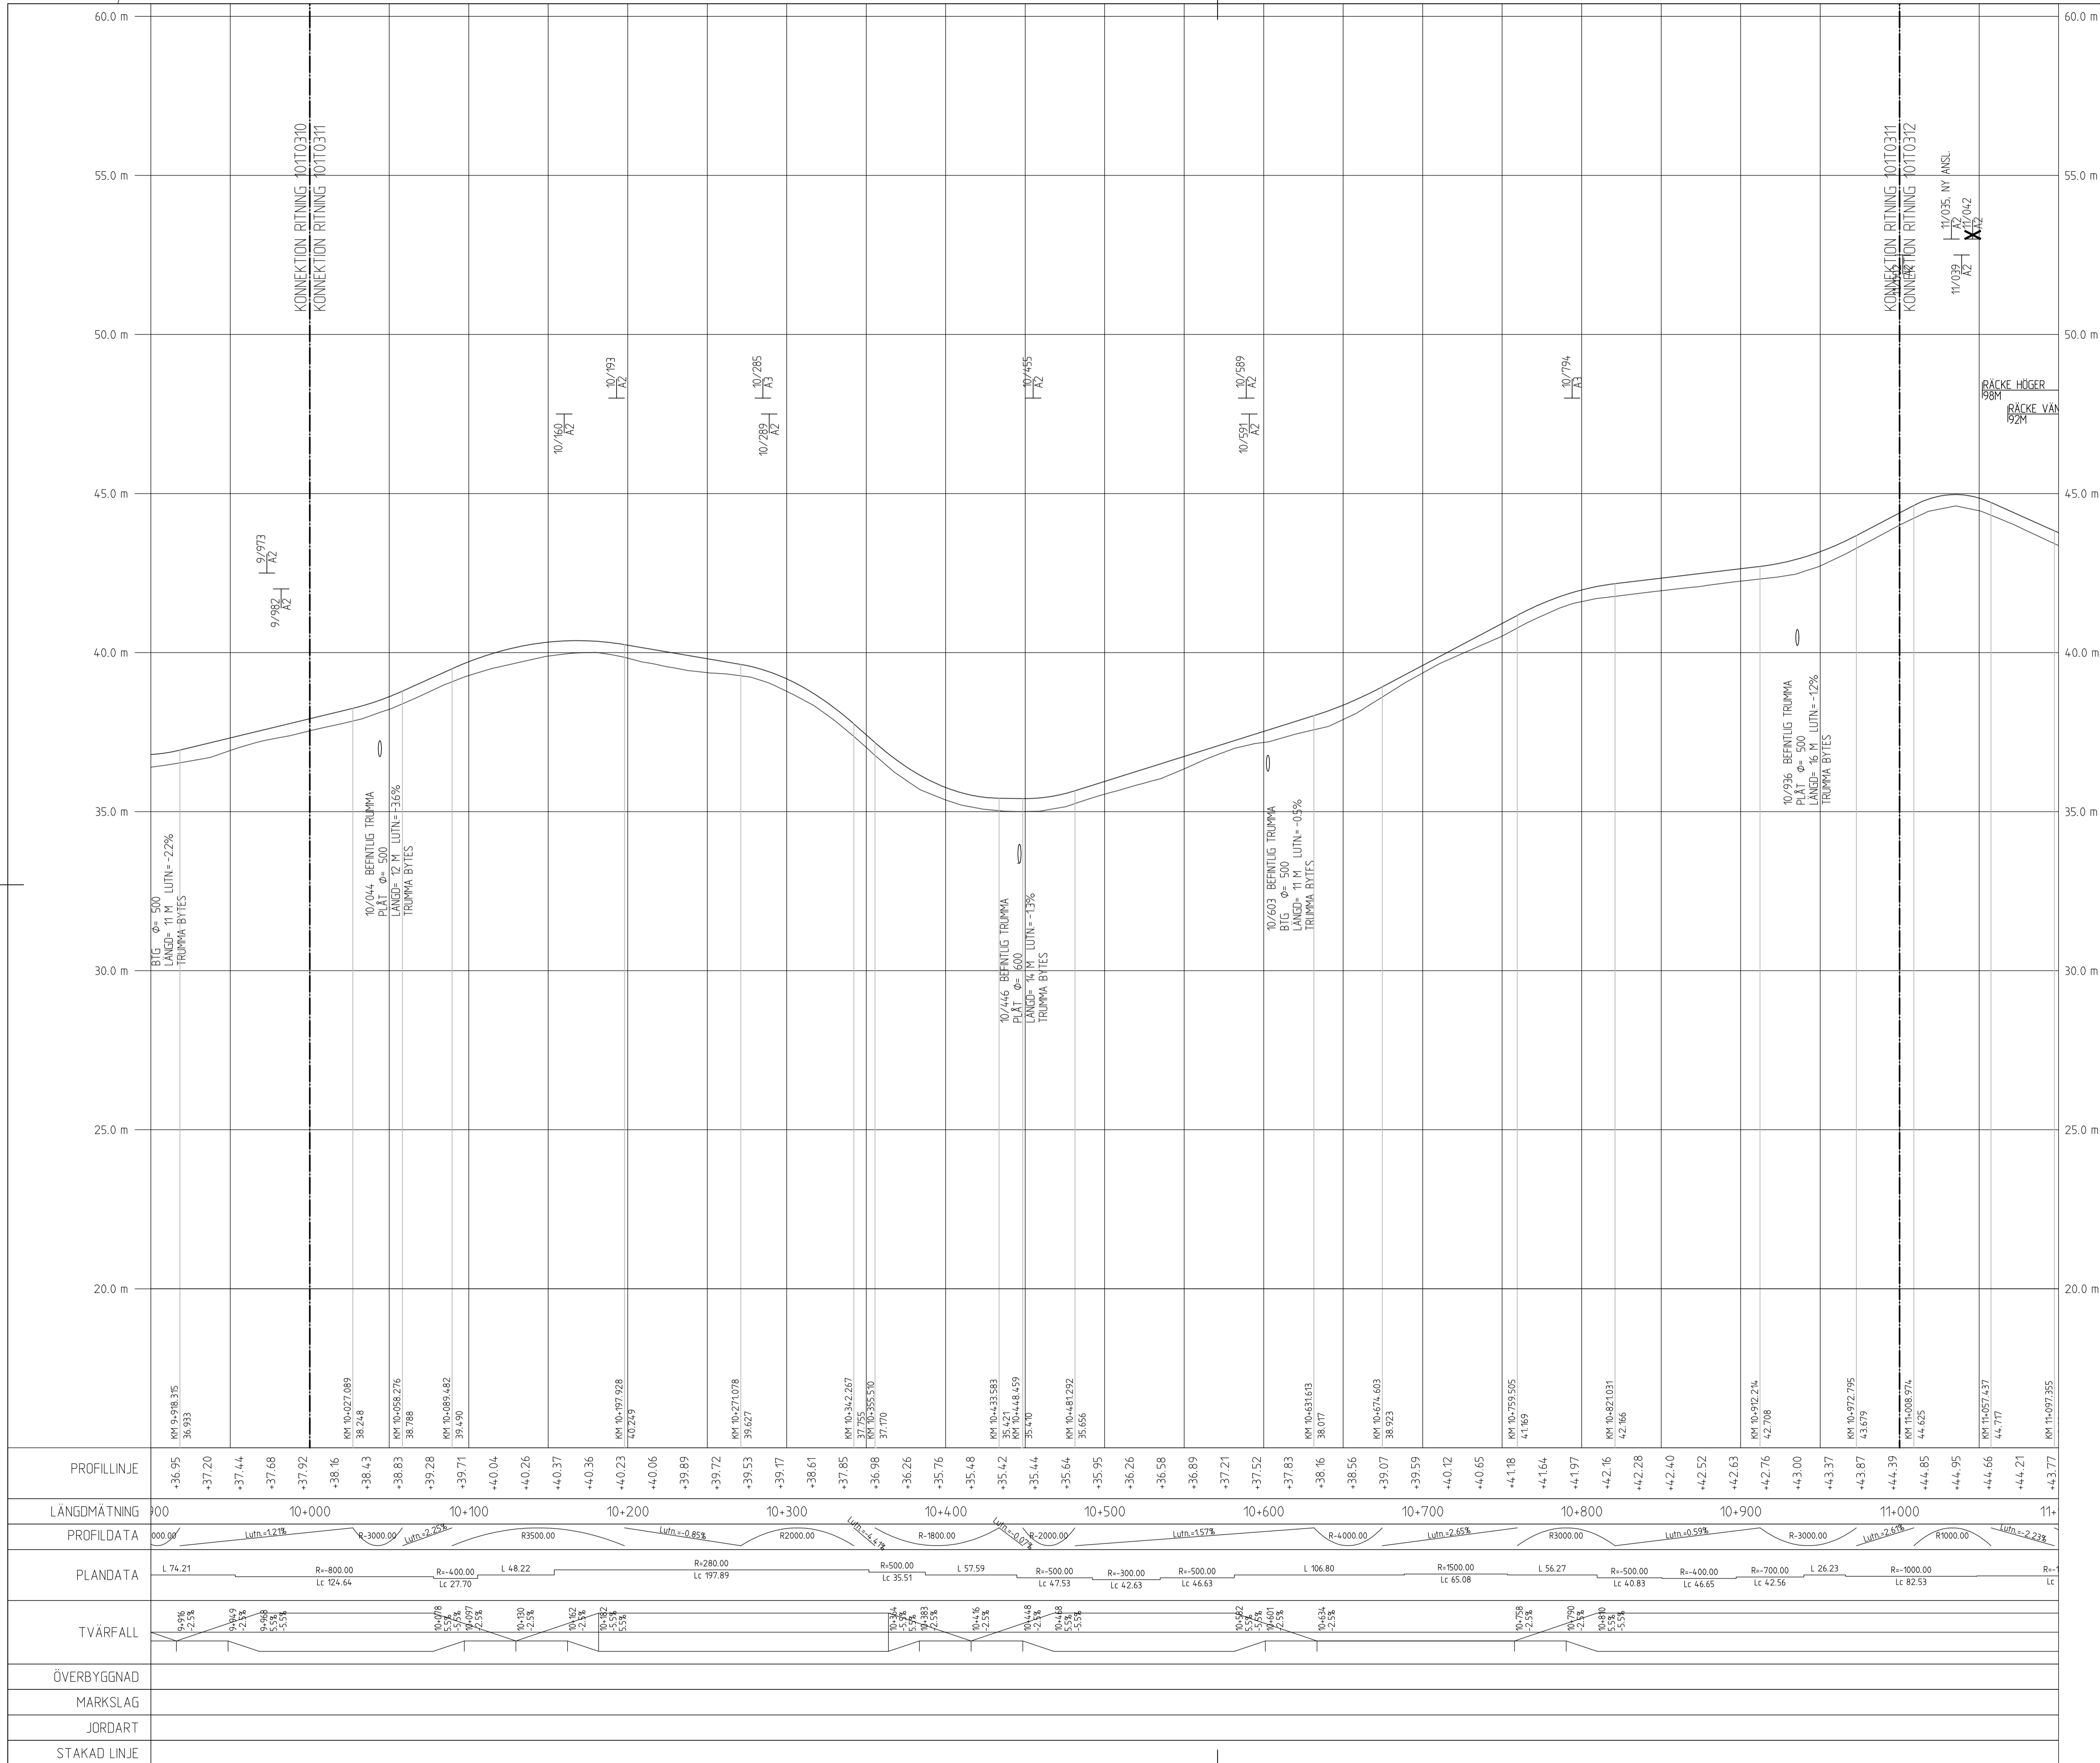


- TECKENFÖRKLARING**
- NY PROFIL
  - BEFINTIG PROFIL
  - BEFINTIG VÄGTRUMMA
  - DAGVATTENBRUNN
  - DAGVATTENLEDNING
  - ANSLUTNING HÖGER
  - ANSLUTNING VÄNSTER

**KOORDINATSYSTEM**  
HÖJDSYSTEM: RH2000

TYP AV PLAN		<b>VÄGPLAN</b>	
GRANSKNINGSSTATUS / SYFTE			
HANDLINGSTYP			
<b>FASTSTÄLLESEHANDLING</b>			
DATUM		LEVERANS / ÄNDRINGS-PM	
2019-05-10			
OBJEKT			
<b>ALVIK-SELET</b>			
DELOMRÅDE / BANDEL			
<b>VÄG 582</b>			
ANLÄGGNINGSGDEL			
<b>DELEN ALVIK-SELET</b>			
OBJEKTNUMMER / KM		KONSTRUKTIONNUMMER	
141932			
BESTÄLLARE		LEVERANTÖR	
SKAPAD AV		UPPDRAGSNUMMER	
<b>M. OLOFSSON</b>		<b>742004</b>	
GODKÄND AV		AVDELNING	
<b>M. NYBERG</b>		<b>222470</b>	
RITNINGSTYP			
<b>PROFILRITNING</b>			
TEKNIKOMRÅDE / INNEHÅLL			
<b>VÄGUTFORMNING OCH TRAFIK</b>			
BESKRIVNING			
<b>KM 10/000 - 11/000</b>			
SKALA		FÖRVALTNINGSNUMMER	
<b>1:100</b>		<b>A1</b>	
RITNINGNUMMER		BLAD	
<b>1 03 T 03 11</b>			

KRF: MOELL1103033  
 MOELL1103032  
 2019-05-27 11:27  
 2019-05-25 15:50

PLO: 2019-05-08 12:56 W:\742004 - VP VÄG 582 ALVIK - SELET -67088-K12-RITNINGAR\VP\VN141932\03101DVG OLOFSSON.MATTIAS

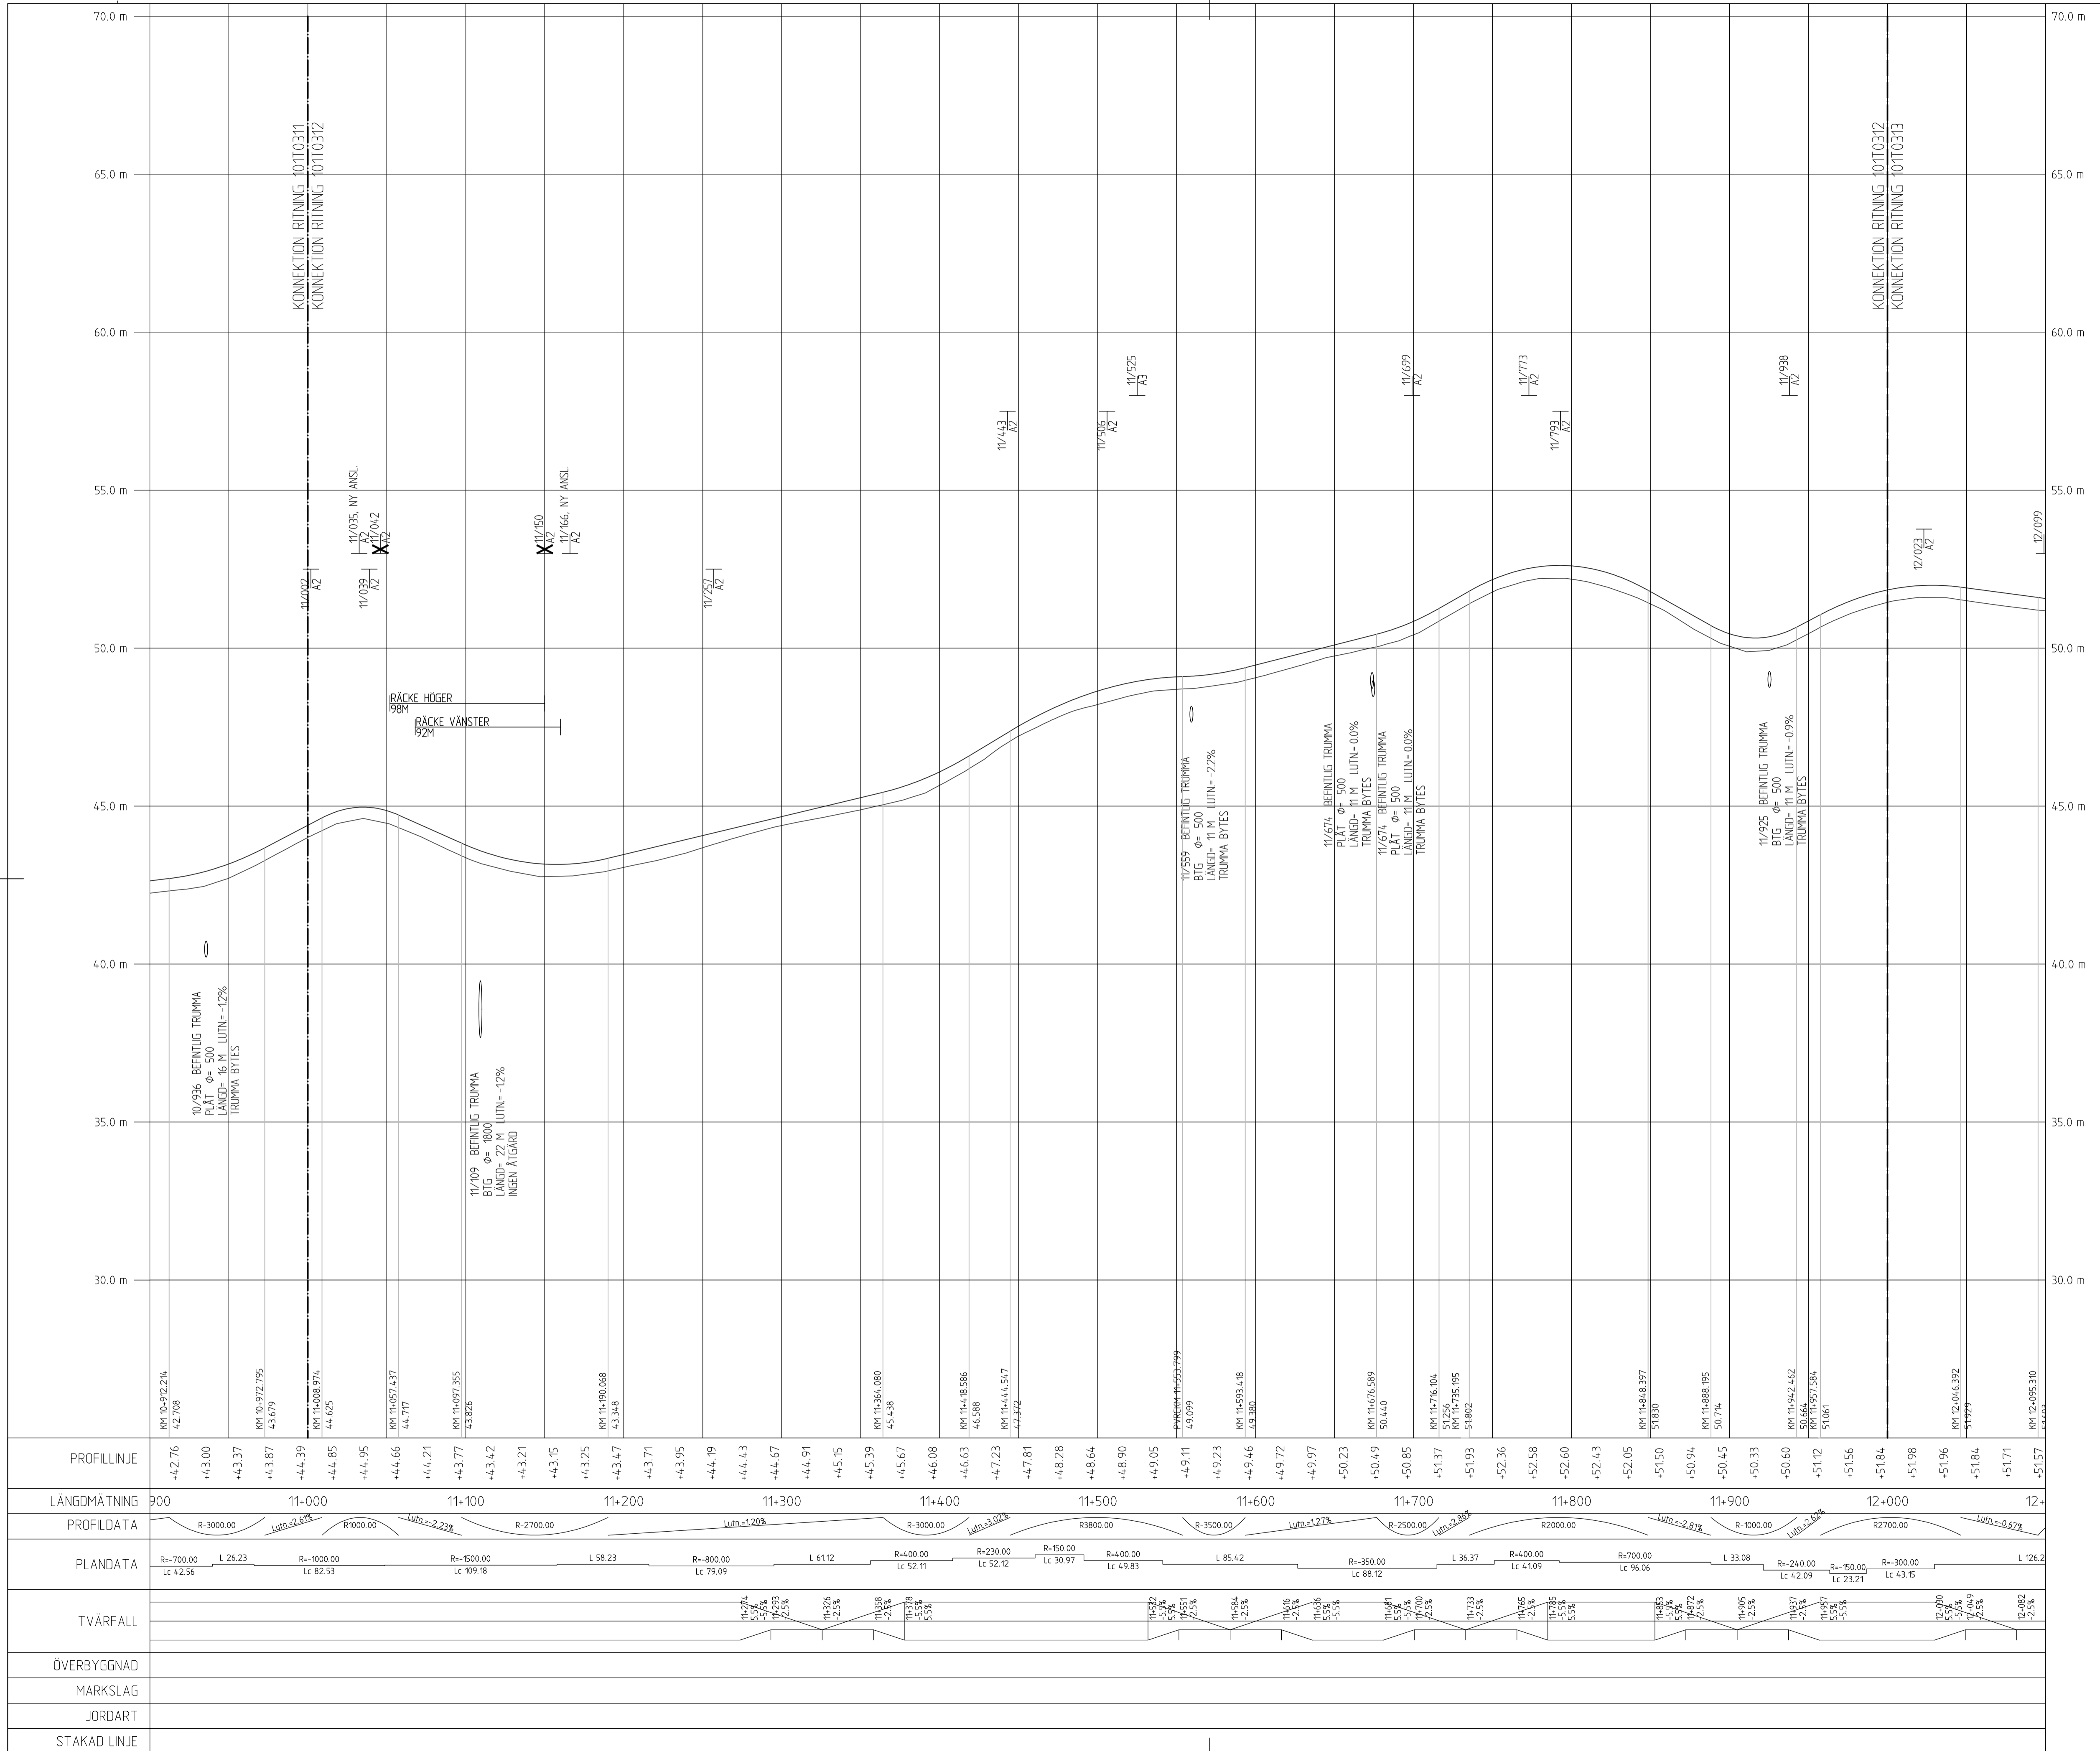


- TECKENFÖRKLARING**
- NY PROFIL
  - BEFINTLIG PROFIL
  - BEFINTLIG VÄGTRUMMA
  - DAGVATTENBRUNN
  - DAGVATTENLEDNING
  - ANSLUTNING HÖGER
  - ANSLUTNING VÄNSTER

**KOORDINATSYSTEM**  
HÖJDSYSTEM: RH2000

TYP AV PLAN		<b>VÄGPLAN</b>	
GRANSKNINGSSTATUS / SYFTE			
HANDLINGSTYP			
<b>FASTSTÄLLESEHANDLING</b>			
DATUM		LEVERANS / ÄNDRINGS-PM	
2019-05-10			
OBJEKT			
<b>ALVIK-SELET</b>			
DELOMRÅDE / BANDEL			
<b>VÄG 582</b>			
ANLÄGGNINGSDEL			
DELEN ALVIK-SELET			
OBJEKTNUMMER / KM	KONSTRUKTIONSNUMMER		
141932			
BESTÄLLARE	LEVERANTÖR		
<b>TRAFIKVERKET</b>	<b>ÅF INFRASTRUCTURE</b>		
SKAPAD AV	UPPDRAGSNUMMER		
<b>M. OLOFSSON</b>	<b>742004</b>		
GODKÄND AV	ÄNDRINGSNUMMER		
<b>M. NYBERG</b>	<b>222470</b>		
RITNINGSTYP			
<b>PROFILRITNING</b>			
TEKNIKOMRÅDE / INNEHÅLL			
<b>VÄGUTFORMNING OCH TRAFIK</b>			
BESKRIVNING			
<b>KM 11/000 - 12/000</b>			
SKALA	FORMAT	FÖRVALTNINGSNUMMER	
<b>1:100</b>	<b>1:2000</b>	<b>A1</b>	
RITNINGSNUMMER	BLAD	NÄSTA BLAD	BET
<b>1 03 T 03 12</b>			

KRF: MOLELL103388  
 MOLELL103388  
 2019-05-27 11:27  
 2019-05-25 15:50

PLO: 2019-05-08 12:56 W:\742004 - VP - VÄG 582 ALVIK - SELET -67088-X\2-RITNINGAR\VP\VN141932VP - SELET -67088-X\2-RITNINGAR\VP\VN141932VP.DWG OLOFSSON MATIAS

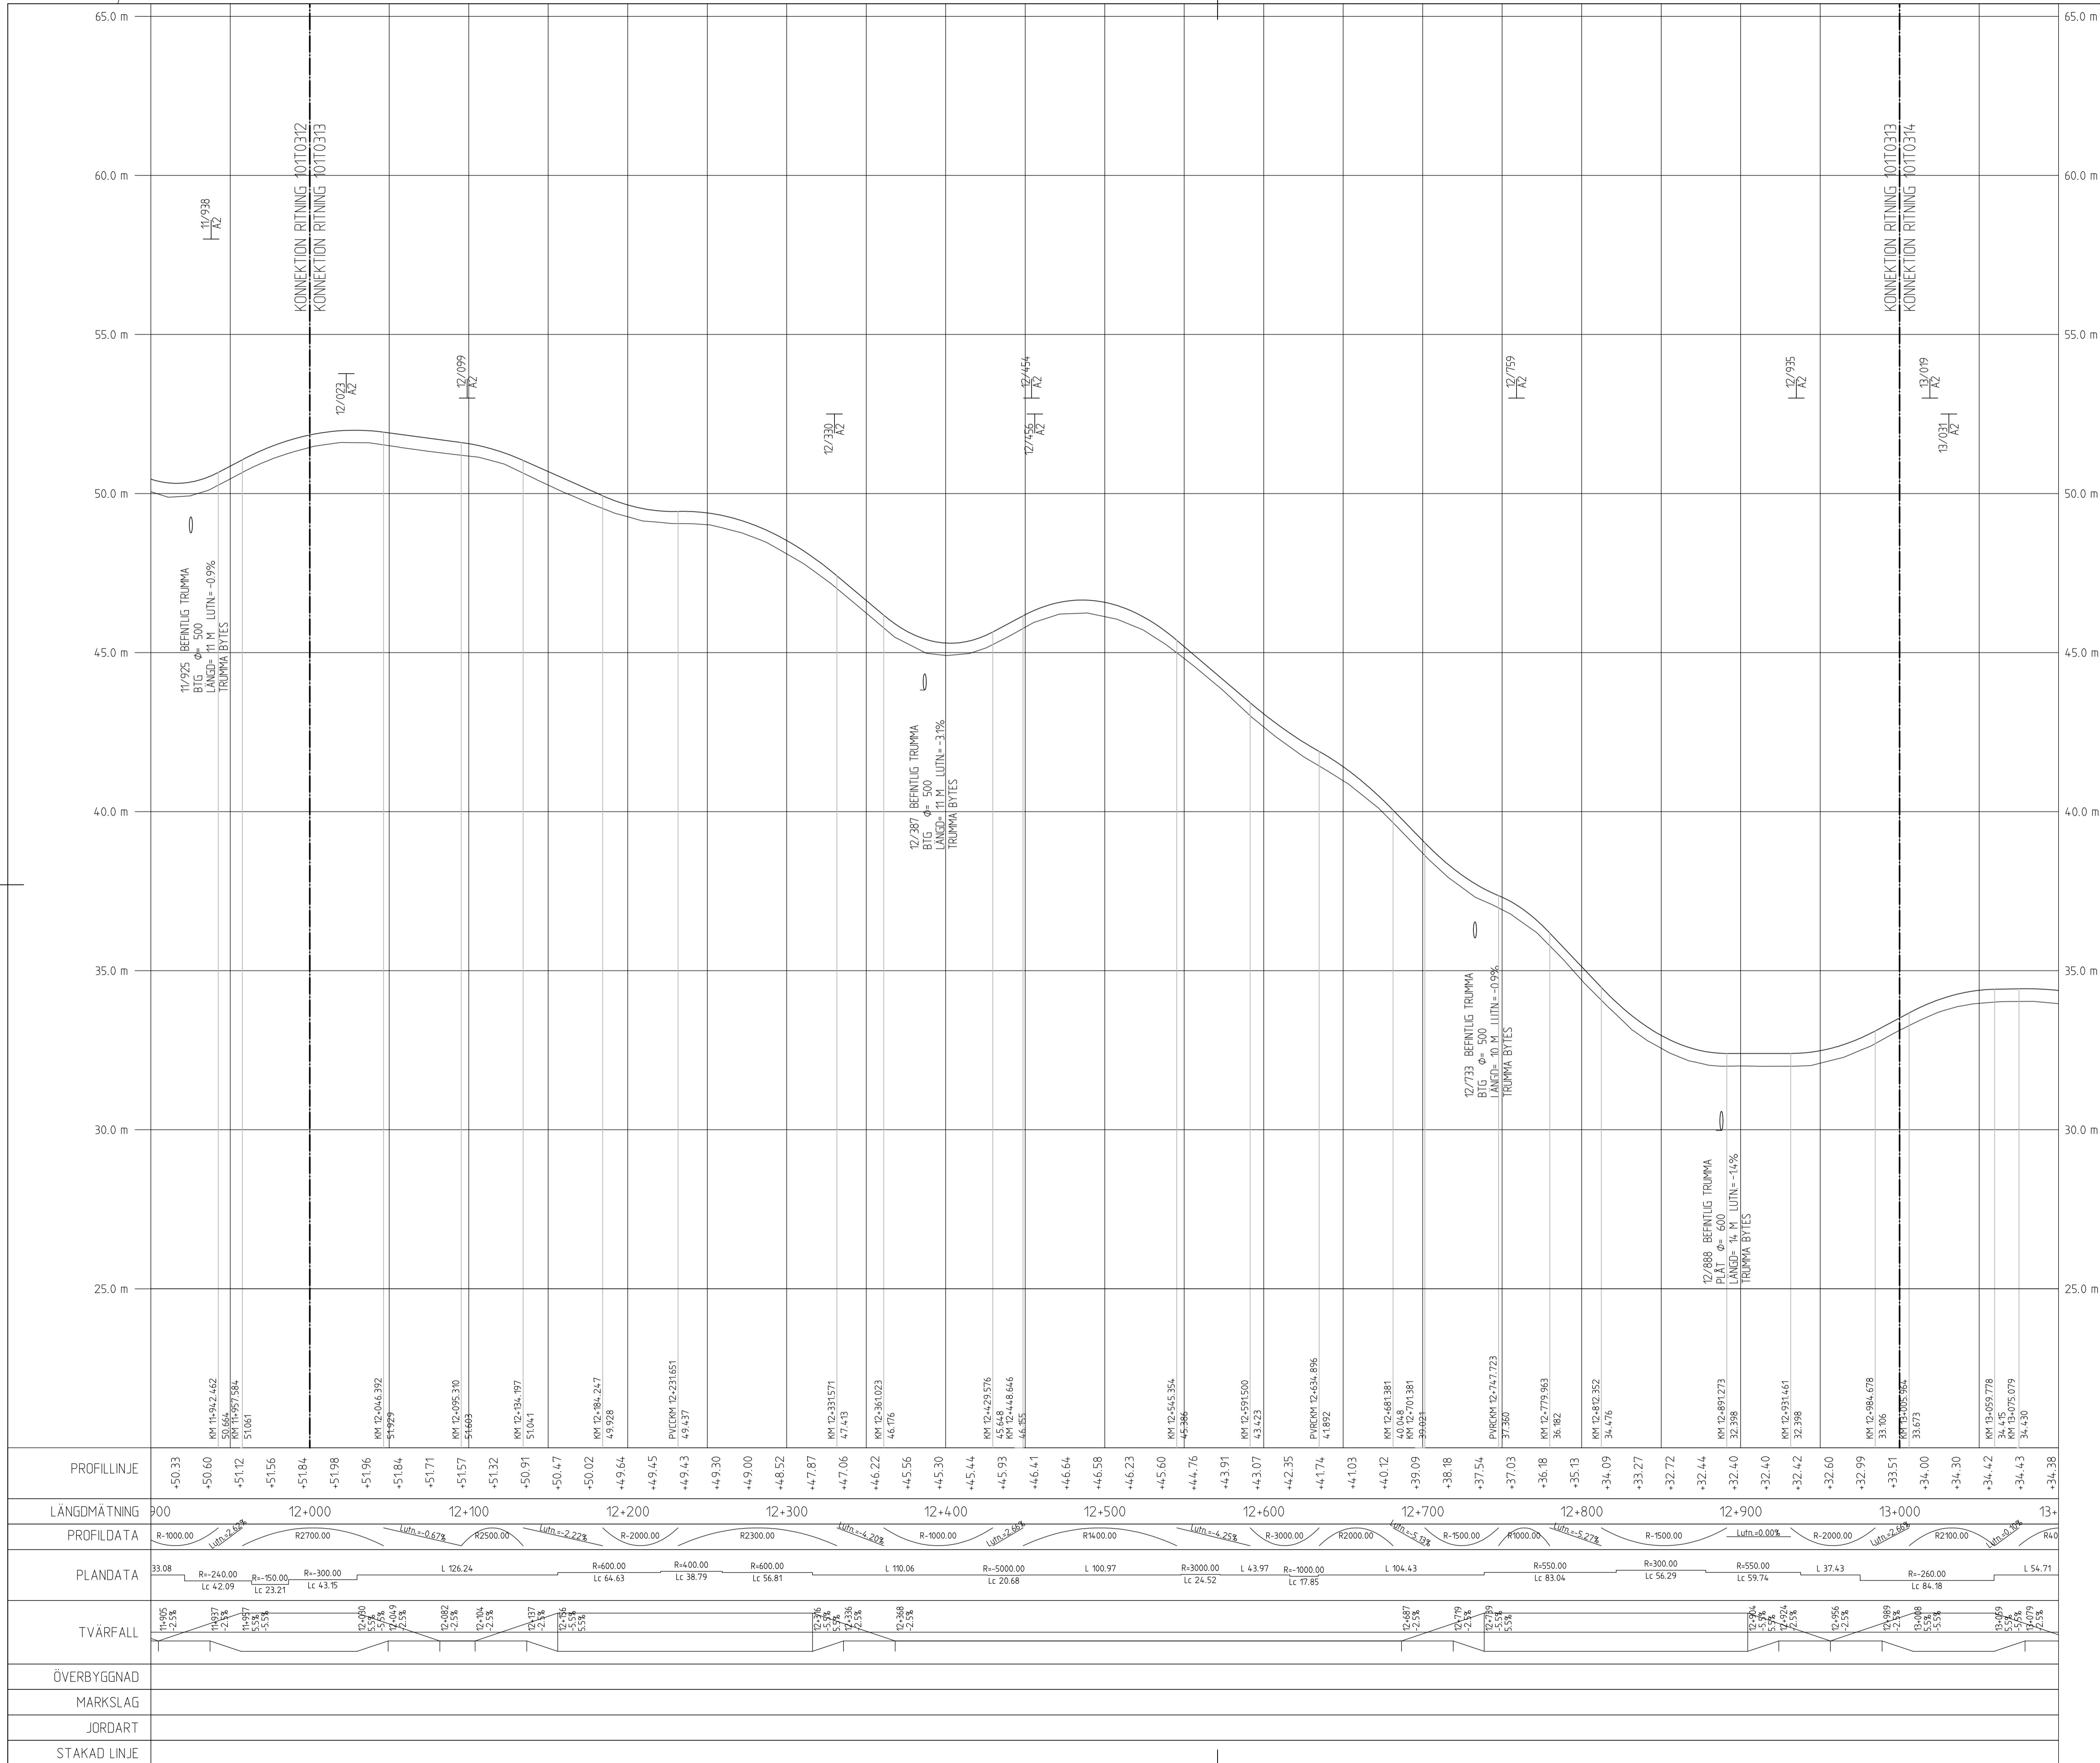


- TECKENFÖRKLARING**
- NY PROFIL
  - BEFINTLIG PROFIL
  - BEFINTLIG VÄGTRUMMA
  - DAGVATTENBRUNN
  - DAGVATTENLEDNING
  - ANSLUTNING HÖGER
  - ANSLUTNING VÄNSTER

**KOORDINATSYSTEM**  
HÖJDSYSTEM: RH2000

TYP AV PLAN		<b>VÄGPLAN</b>	
GRANSKNINGSSTATUS / SYFTE			
HANDLINGSTYP		<b>FASTSTÄLLELSEHANDLING</b>	
DATUM	2019-05-10	LEVERANS / ÄNDRINGS-PM	
OBJEKT			
<b>ALVIK-SELET</b>			
DELOMRÅDE / BANDEL			
<b>VÄG 582</b>			
ANLÄGGNINGSDDEL			
<b>DELEN ALVIK-SELET</b>			
OBJEKTNUMMER / KM	141932	KONSTRUKTIONNUMMER	
BESTÄLLARE	TRAFIKVERKET	LEVERANTÖR	ÅF INFRASTRUCTURE
SKAPAD AV	M. OLOFSSON	UPPDRAGSNUMMER	742004
GODKÄND AV	M. NYBERG	AVDELNING	222470
RITNINGSTYP			
<b>PROFILRITNING</b>			
TEKNIKOMRÅDE / INNEHÅLL			
<b>VÄGUTFORMNING OCH TRAFIK</b>			
BESKRIVNING			
<b>KM 12/000 - 13/000</b>			
SKALA	1:100	FORMAT	A1
RITNINGNUMMER	1 03 T 03 13	FÖRVALTNINGSNUMMER	
BLAD		NÄSTA BLAD	BET

KRF: MOELLN1403038  
 MOELLN1403038  
 2019-05-27 11:27  
 2019-05-25 15:50

PLO: 2019-05-08 12:57 W:\742004 - VP - VÄG 582 ALVIK - SELET - 67088-K12-RITNINGAR\VP\VN141932\VP03103B.DWG OLOFSSON, MATIAS

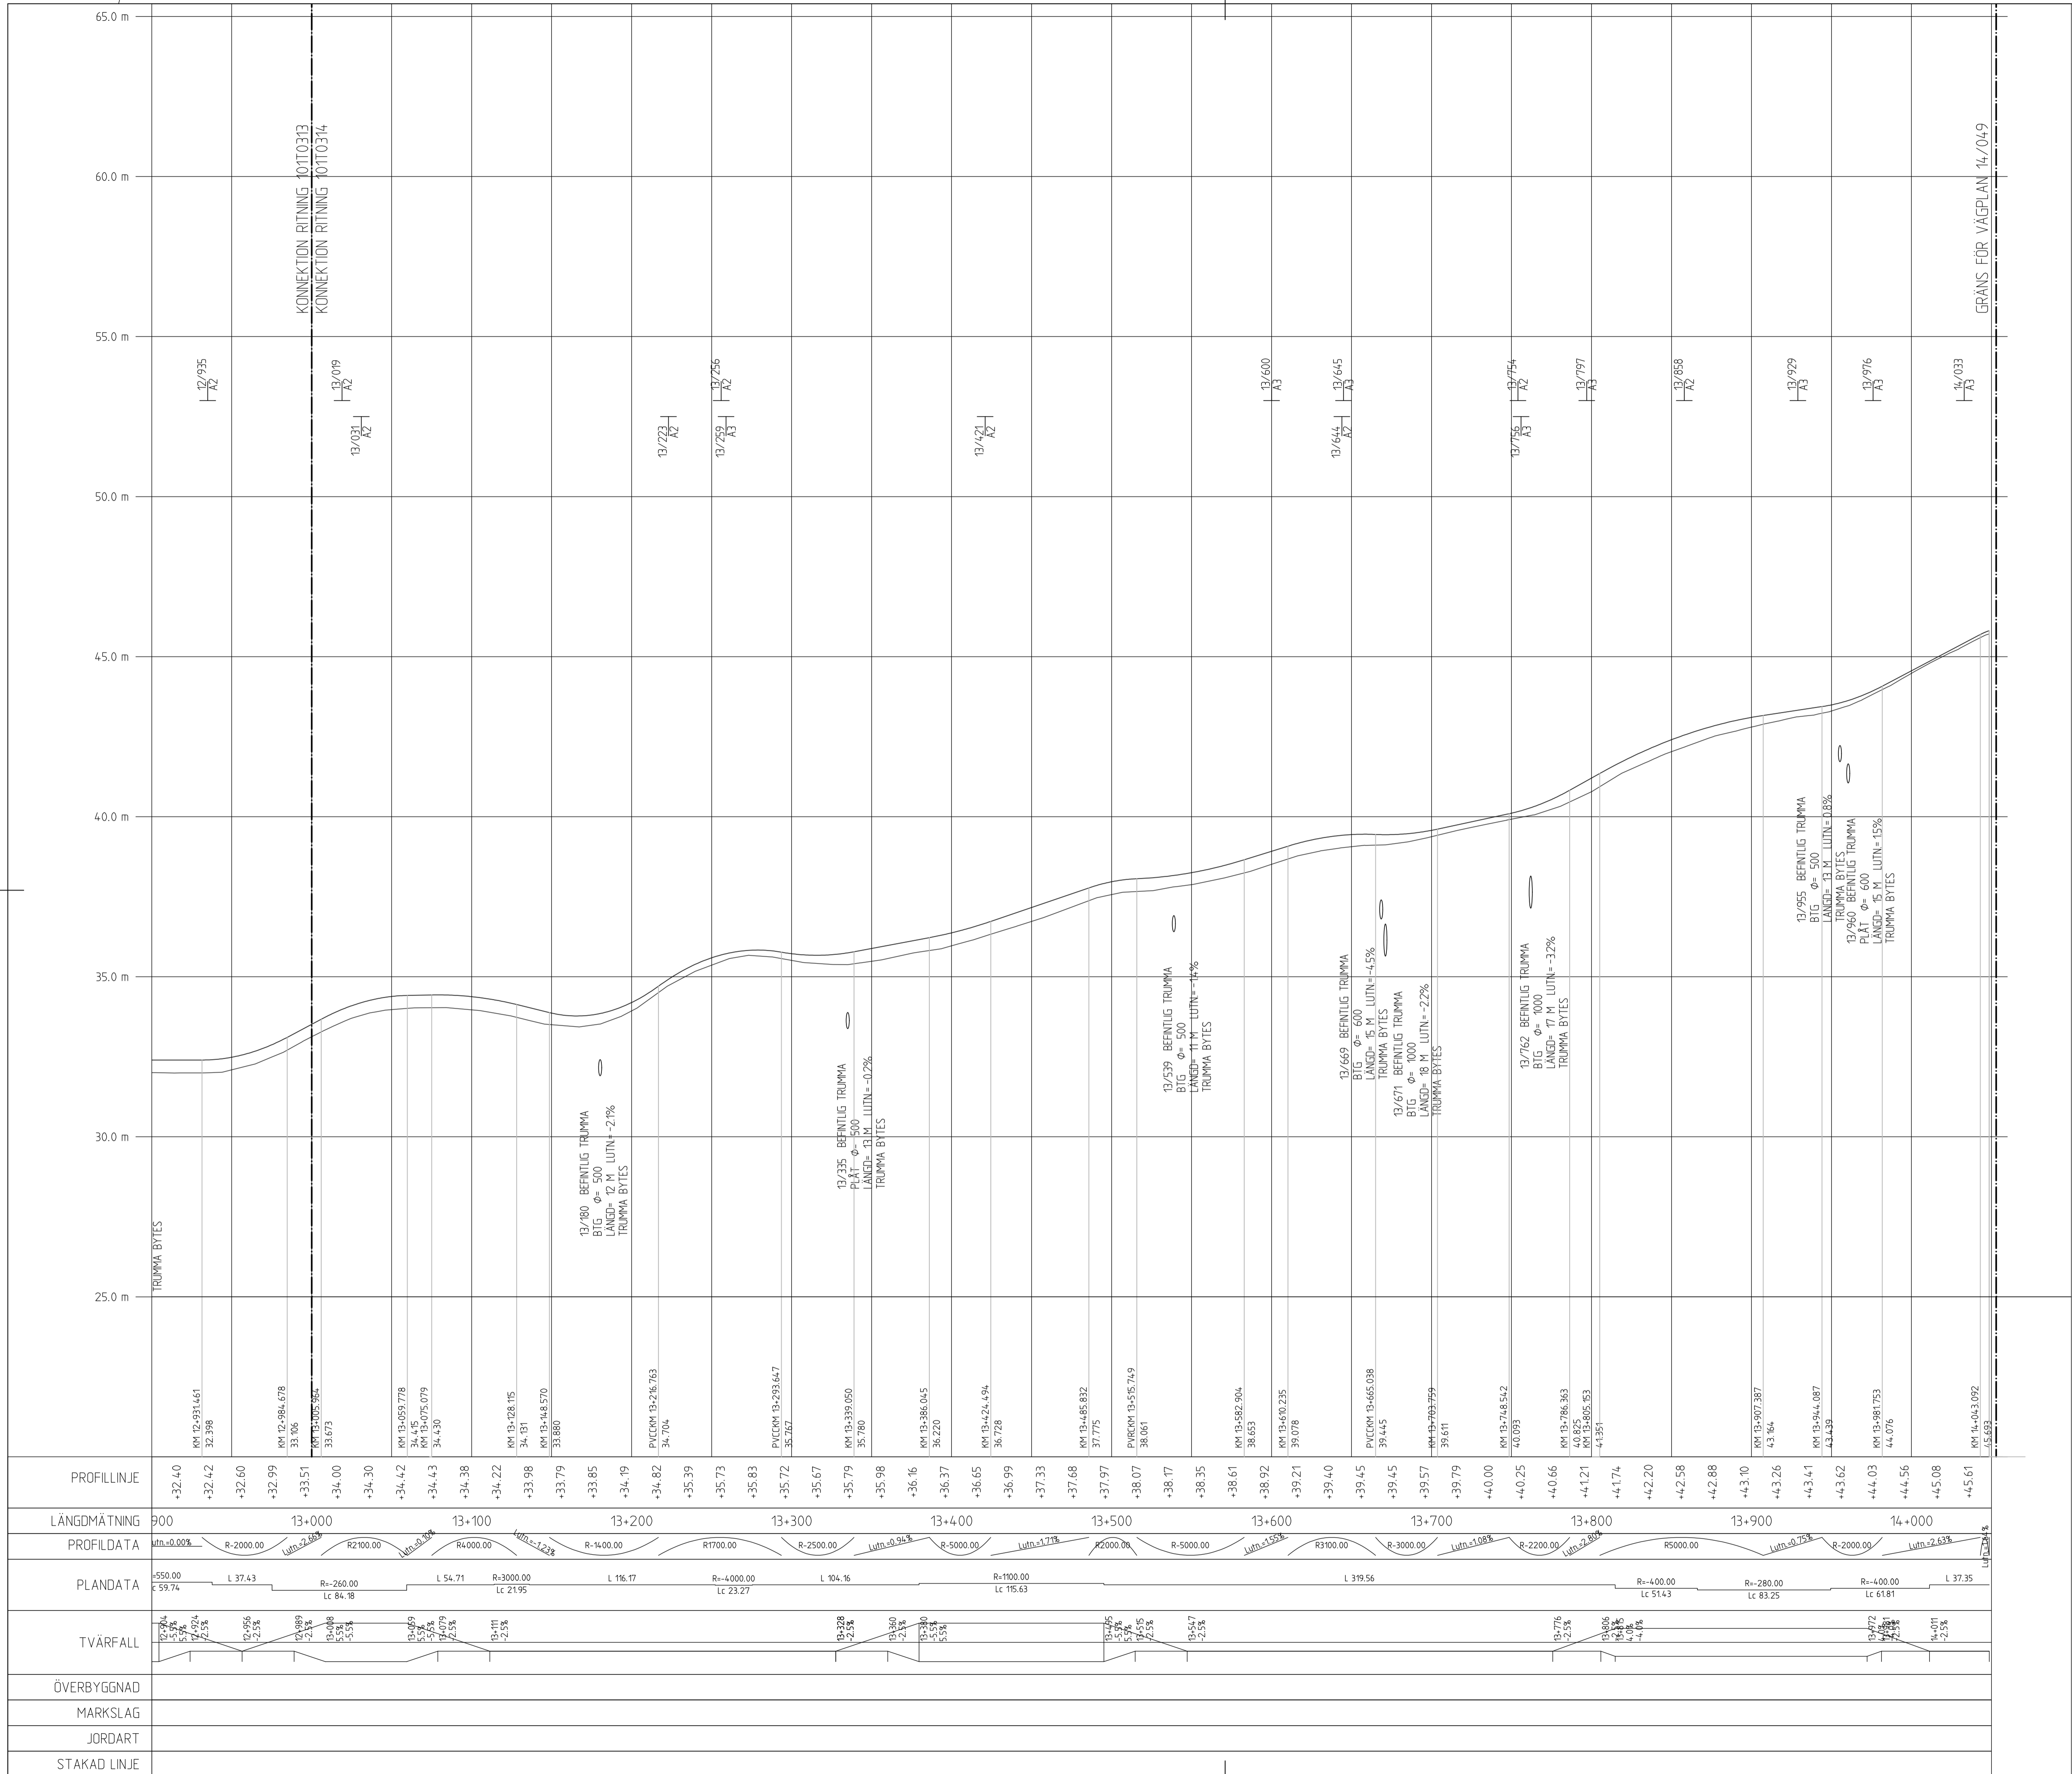

65.0 m

60.0 m

55.0 m

50.0 m

45.0 m

40.0 m

35.0 m

30.0 m

25.0 m

65.0 m

60.0 m

55.0 m

50.0 m

45.0 m

40.0 m

35.0 m

30.0 m

25.0 m

**TECKENFÖRKLARING**

- NY PROFIL
- BEFINTLIG PROFIL
- BEFINTLIG VÄGTRUMMA
- DAGVATTENBRUNN
- DAGVATTENLEDNING
- ANSLUTNING HÖGER
- ANSLUTNING VÄNSTER

**KOORDINATSYSTEM**  
HÖJDSYSTEM: RH2000

GRÄNS FÖR VÄGPLAN 14+049

TYP AV PLAN **VÄGPLAN**

GRANSKNINGSSTATUS / SYFTE

HANDLINGSTYP **FASTSTÄLLELSEHANDLING**

DATUM **2019-05-10** | LEVERANS / ÄNDRINGS-PM

OBJEKT **ALVIK-SELET**

DELOMRÅDE / BANDEL **VÄG 582**

ANLÄGGNINGSDEN **DELEN ALVIK-SELET**

OBJEKTNUMMER / KM **141932** | KONSTRUKTIONSNUMMER

BESTÄLLARE **M. OLOFSSON** | LEVERANTÖR

SKAPAD AV **M. OLOFSSON** | UPPDRAGSNUMMER **742004**

GODKÄND AV **M. NYBERG** | AVDELNING **222470**

RITNINGSTYP **PROFILRITNING**

TEKNIKOMRÅDE / MNEHÄLL **VÄGUTFORMNING OCH TRAFIK**

BESKRIVNING **KM 13/000 - 14/049**

SKALA **1:100** | FORMAT **A1** | FÖRVALTNINGSNUMMER

RITNINGSNUMMER **1 03 T 03 14** | BLAD | NÄSTA BLAD | BET

XREF: MODEL1\103033R  
 MODEL1\103034R  
 2019-05-27 11:27  
 2019-05-25 15:50

PLO: 2019-05-08 12:45 W:\742004 - VP - VÄG 582 ALVIK - SELET -67088-X1Z-RITNINGAR\VP\VN\RTIDEF\031034.DWG OLOFSSON, MATIAS

Lager:

VN141932VP, ankomst 2019-05-14, ver 2, jobb 23