



TYPSEKTION VILTSTÄNGSEL INOM SÄKERHETSZON

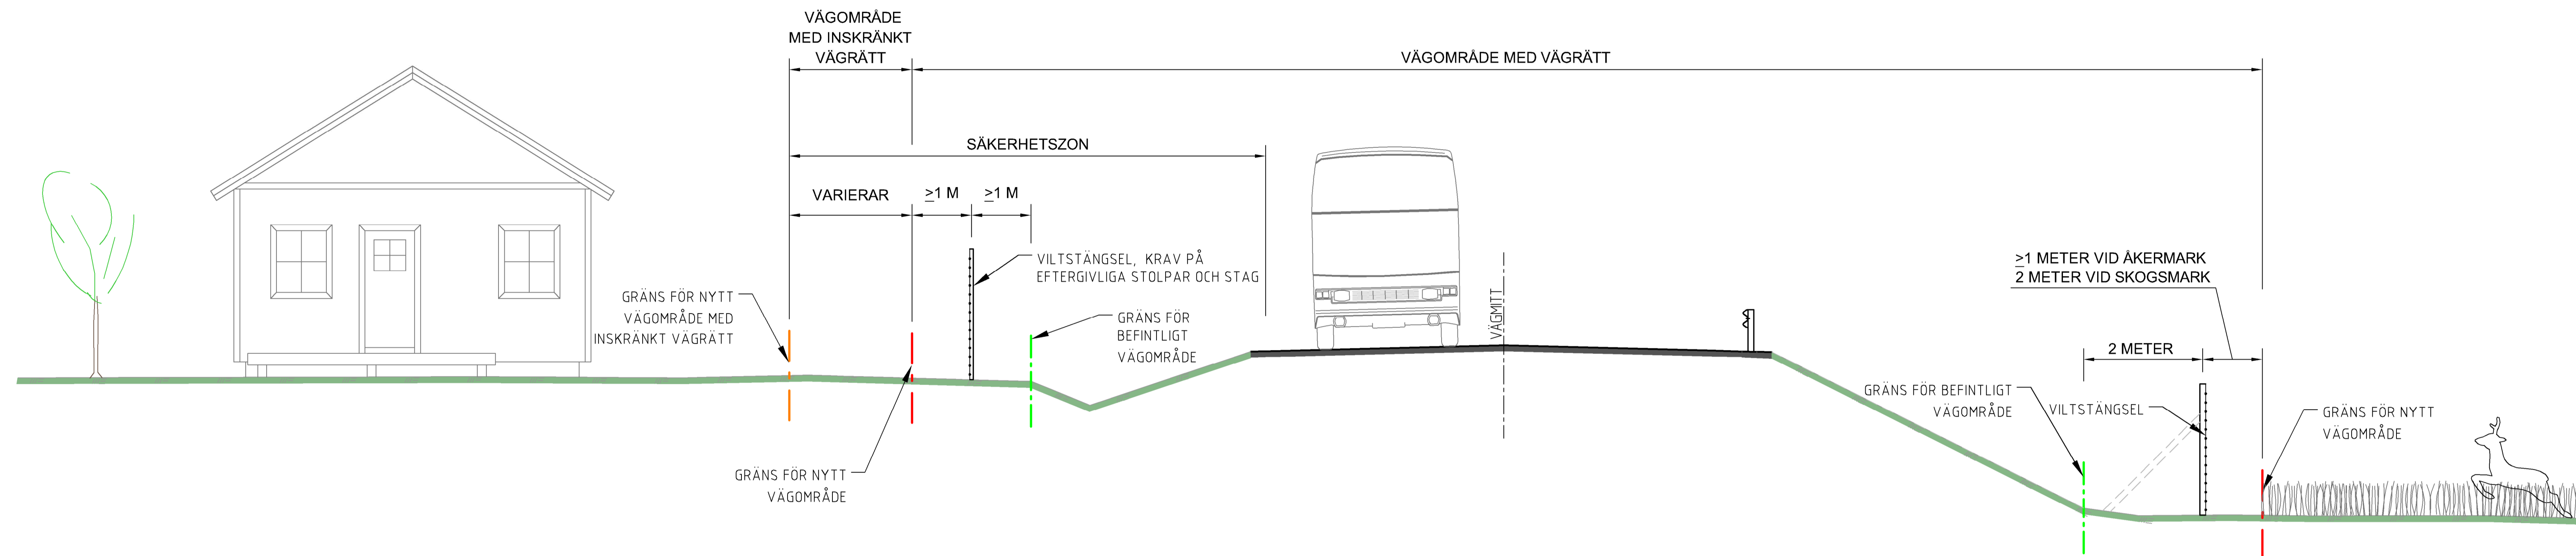

TYPSEKTION VILTSTÄNGSEL JORDSKÄRNING

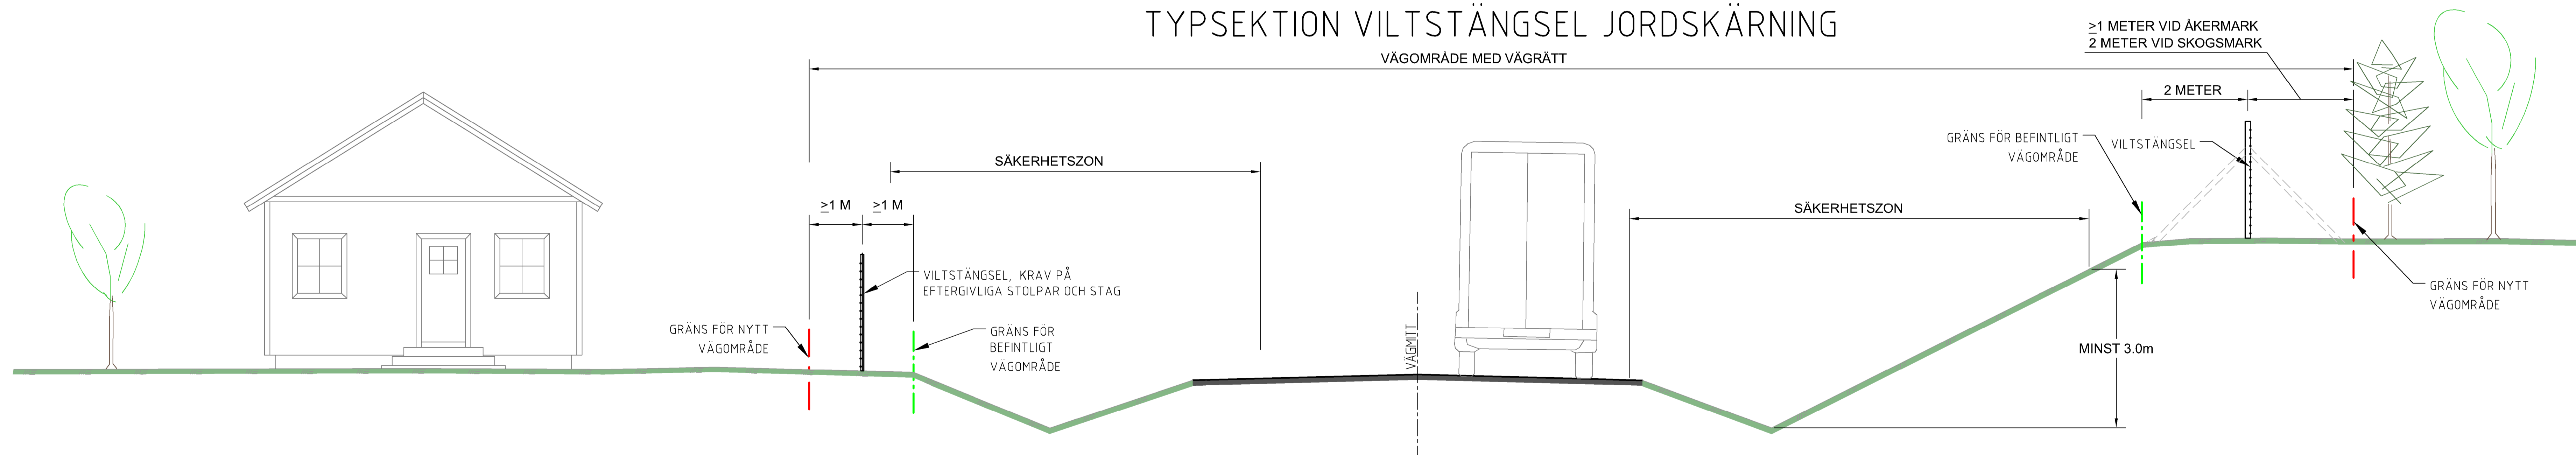

TYP AV PLAN		VÄGPLAN	
GRÄNSSTATUS / SYFTE			
HANDLINGSSTYP			
DATUM	2024-01-29	LEVERANS / ÄNDRINGS-PM	
OBJEKT	VILTÅTGÄRDER RIKSVÄG 84		
OMRÅDE / BANDEL	GEMENSAMT		
ANLÄGGNINGSTYP	GEMENSAMT		
OBJEKTNUMMER / KM	171176	KONSTRUKTIONSNUMMER	
BESTÄLLARE	TRAFIKVERKET	LEVERANTÖR	WSP
BERÄD AV	A. ARNESSON	UPPDRAGSNUMMER	10328007
GRANSAD AV	JAN VALLIN	AVDELNING	VÄG & ANL.
BEFÄLLNINGSTYP	TYPSEKTION		
TEKNIKOMRÅDE / FÖREHÅLL	VÄGUTFORMNING OCH TRAFIK		
PROJEKTNAMN	UTFORMNING VILTSTÄNGSEL VID TOMTMARK, VID BEFINTLIGT SIDORÄCKE SAMT VID HÖG JORDSKÄRNING		
SKALA	1:50	FÖRBÄT	FÖRVALTNINGSNUMMER
PROJEKTNUMMER	00T0402	BLAD	NÄSTA BLAD
		BET	