

TECKENFÖRKLARING

MARKANSPRÅK

- Gräns för järnvägsmark/vägområde
- Avgränsning mellan olika typer av markanspråk/
Gräns för område som tas i anspråk för tillfälligt nyttjande
- Jt** Ny järnvägsmark med äganderätt / Ny järnvägsmark med äganderätt 3D-fastighet
- Js** Ny järnvägsmark med servitutsrätt
- T** Tillfällig nyttjanderätt, gäller från byggstart och 72 månader för T1, T4, T5, T7, T8 och T11.
Gäller från byggstart och 120 månader för T2, T3, T6, T9 och T10.
- V** Nytt vägområde med vägrätt
- Vi** Nytt vägområde med inskränkt vägrätt
- Jt, Vi/Js, Vi** Ny järnvägsmark med äganderätt och vägområde med inskränkt vägrätt/
Ny järnvägsmark med servitutsrätt och vägområde med inskränkt vägrätt
- Jt, Vi** Ny järnvägsmark med äganderätt 3D-fastighet och vägområde med inskränkt vägrätt


- Js1 - Servitut för serviceväg / räddningsväg
- Js4 - Servitut för järnvägsanläggningens grundkonstruktion
- Js6 - Servitut för parkeringsyta för räddningsjälens fordon, servicefordon mm.
- Js7 - Servitut för anläggande och vidmakthållande av ledningar
- Js8 - Servitut för trådsäkring
- Js9 - Servitut för skötselyta (Från stängsel och 1 meter ut från anläggningen)
- Js10 - Servitut för järnvägsbro
- Js11 - Servitut för diken, dammar och åtgärder för vattenhantering
- Js12 - Servitut för tillfart i samband med drift- och underhållsåtgärder
- Vi1 - Inskränkt vägrätt för väg över eller under järnvägsanläggning
- Vi2 - Inskränkt vägrätt för väg över eller under servitutsrätt för järnvägsanläggning
- Tillfällig nyttjanderätt gäller från byggstart och 72 månader för:
 - T1 - Tillfällig nyttjanderätt för etablering
 - T4 - Tillfällig nyttjanderätt för infiltrationsområde
 - T5 - Tillfällig nyttjanderätt för tillfälliga trafikordningar
 - T7 - Tillfällig nyttjanderätt för anläggningsarbeten
 - T8 - Tillfällig nyttjanderätt för underjordiska anläggningsdelar som kvarlämnas efter byggnation
 - T11 - Tillfällig nyttjanderätt för ledning
- Tillfällig nyttjanderätt gäller från byggstart och 120 månader för:
 - T2 - Tillfällig nyttjanderätt för upplag
 - T3 - Tillfällig nyttjanderätt för arbets- och transportväg
 - T6 - Tillfällig nyttjanderätt för grundvattenrör
 - T9 - Tillfällig nyttjanderätt för arbets- och transportväg, tillgänglig för annan trafik
 - T10 - Tillfällig nyttjanderätt för etablering

MARKFÖRHÅLLANDEN

- Befintlig märkyla
- Bergyla
- Ny järnväg, profilläge nedspår

ÖVRIGA BETECKNINGAR

- LINGA 1:42** Fastighetsbezeichnung
- Traktgräns
- Kvartergräns
- Kommungräns
- Illustrationslinje
- Förenklad illustration av järnvägsbro

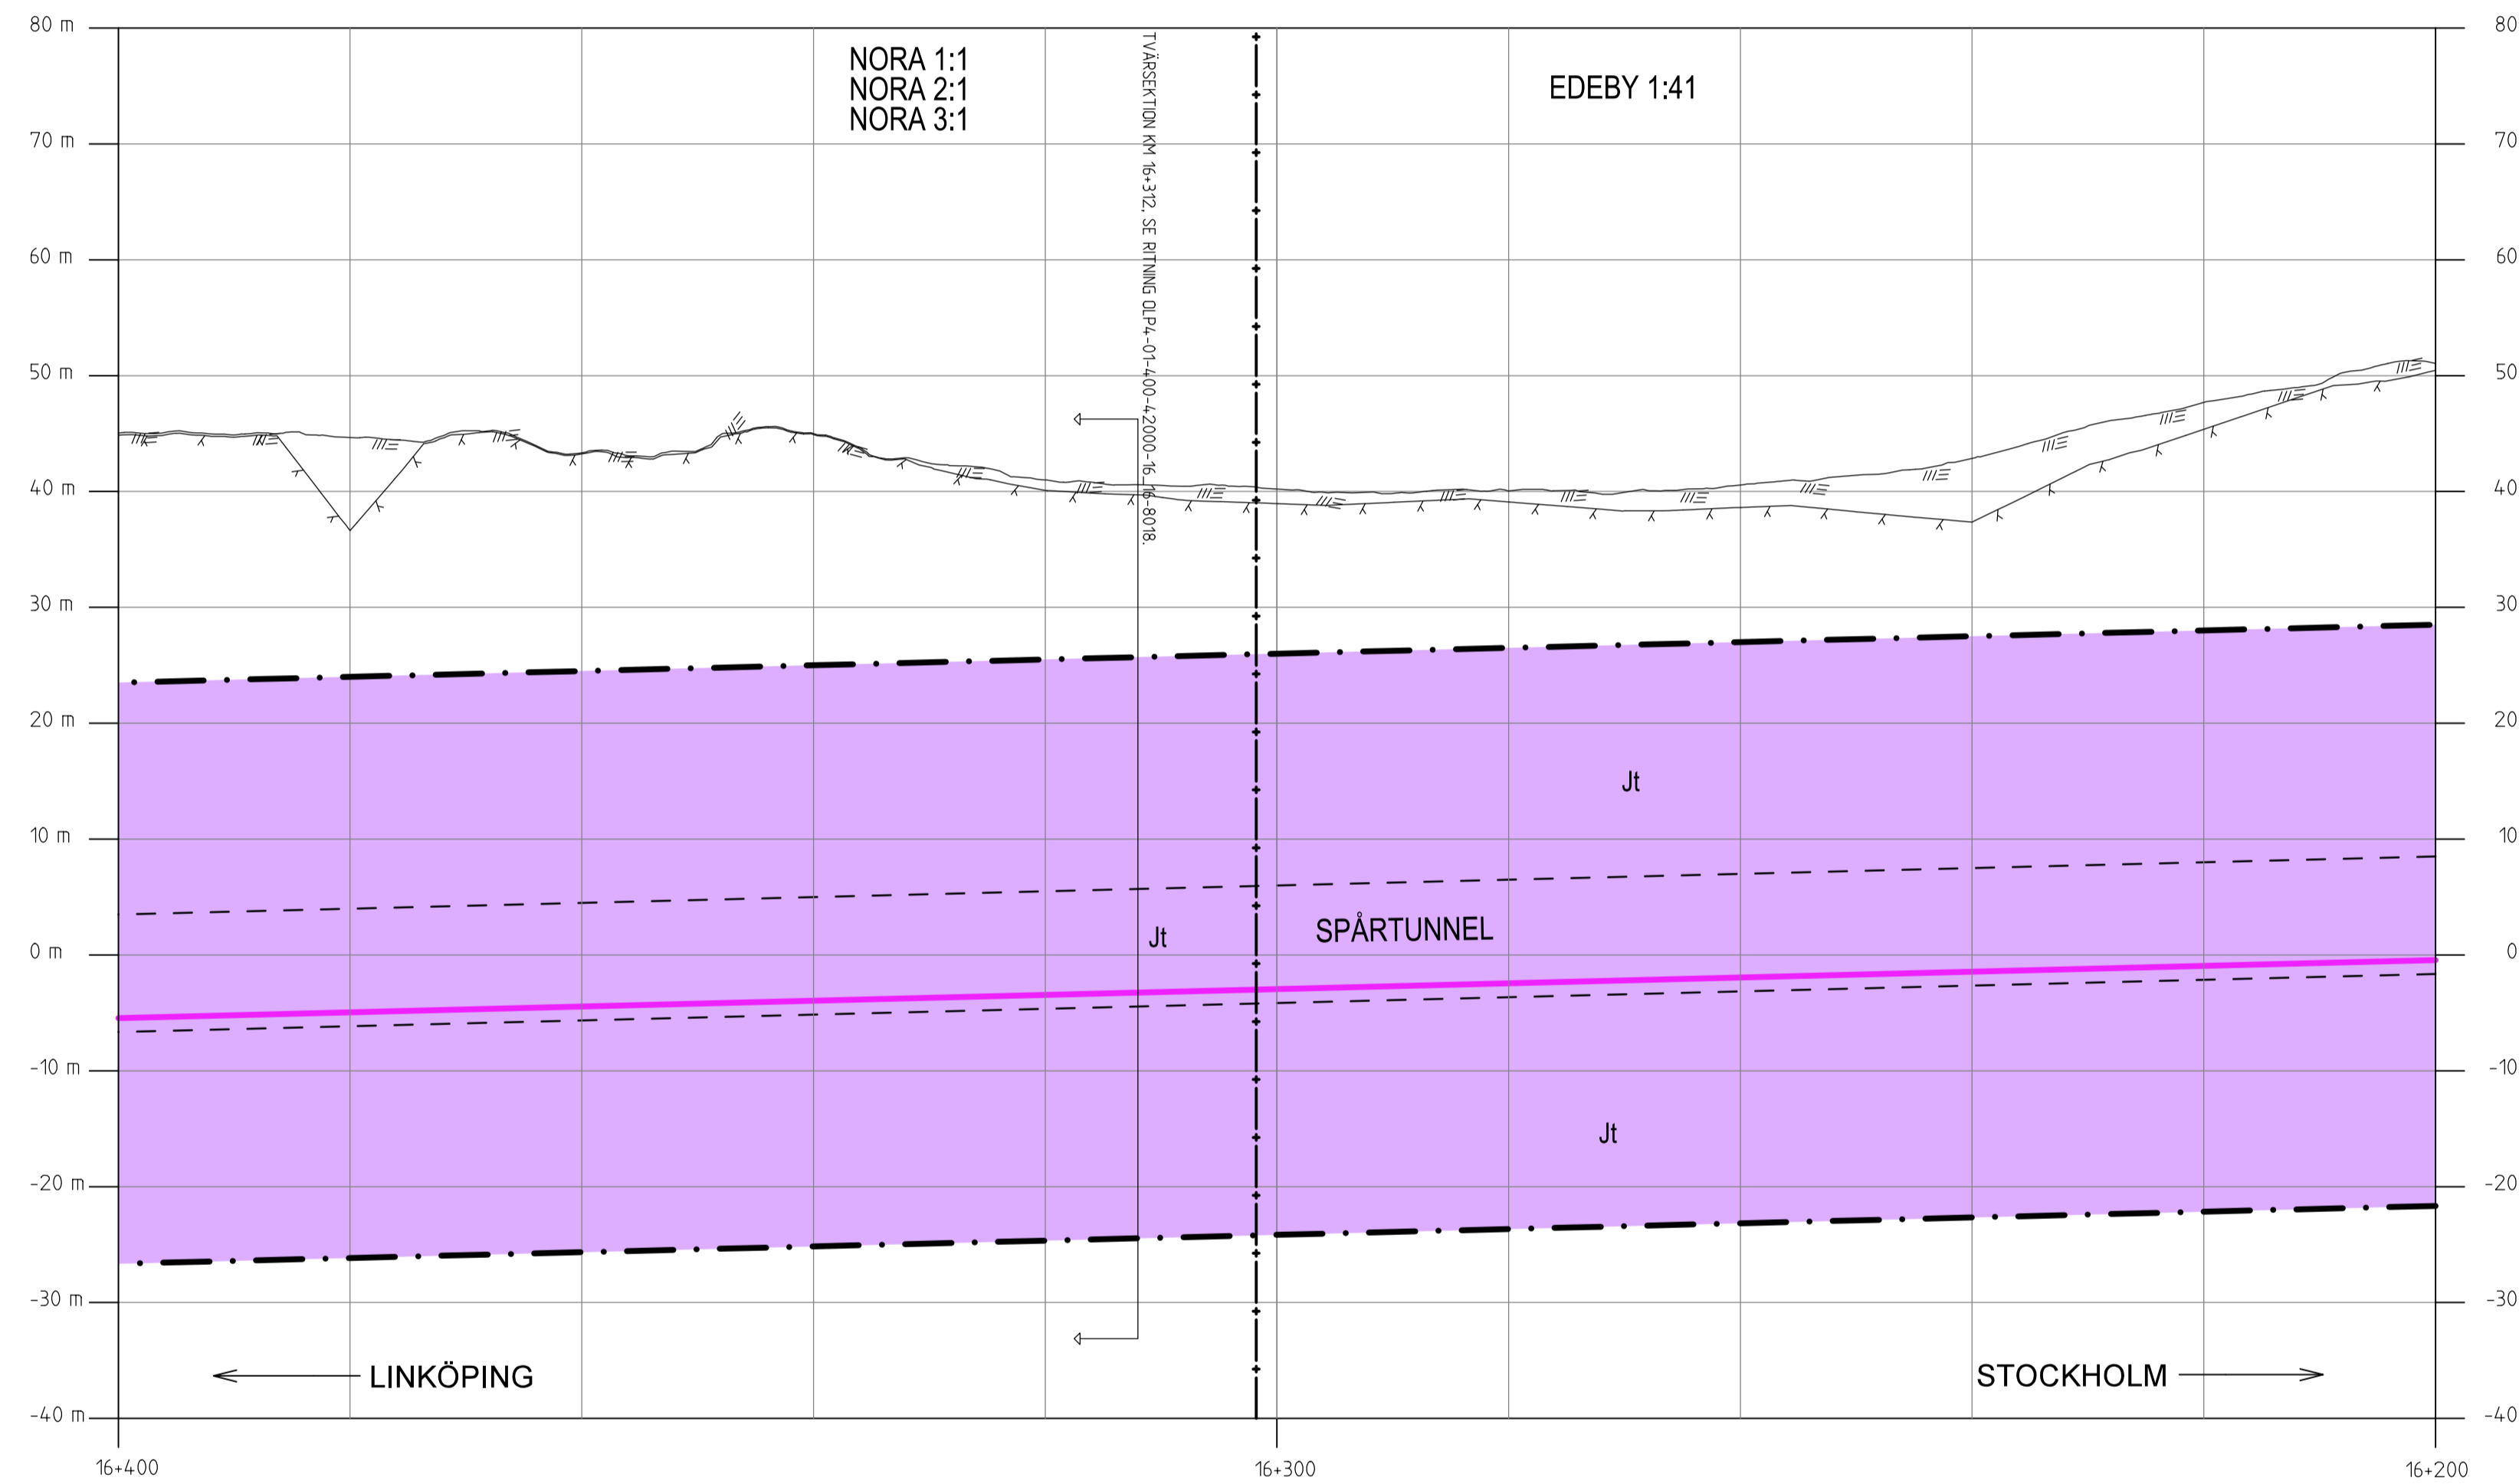

Den här ritning är Trafikverkets egendom. Allt obehörigt
begagnande av ritningen beivras enligt lag.
TRAFIKVERKET

KOORDINATSYSTEM I PLAN: SWEREF 99 18 00 / KOORDINATSYSTEM I HÖJD: RH 2000

TYP AV PLAN		JÄRNVÄGSPLAN		TEKNISKT	
LEVERANTÖR	AVDELNING	LEVERANS/ÄNDRING-FH	TEKNISKT	PLAN OCH TILLSTÅND	
TYRÉNS	UPPRAGSNUMMER	KONSTRUKTIONSNUMMER	GRANSKNINGSSTATUS / SYFTE	GODKÄND	
TRAFIKVERKET	14 64 57	-	GRANSKNINGSTYP	GRANSKNINGSHANDLING	
SKAPAD AV	ÄF-TYRÉNS/JEMN	PROGRAM OSTLÄNKEN	ANLÄGGNINGSTYP	GEMENSAM	
GRANSKAD AV	ÄF-TYRÉNS/PEAN	LÅNGSJÖN-SILLEKROG	FLOKTERMETER	16+200 - 16+400	BANDEL 506
GODKÄND AV	ÄF-TYRÉNS/PGHA	KM 14+700 - 27+860	RITNINGSNUMMER PROJEKT	QLP4-01-201-42000	
2021-09-27	2021-09-27	SKALA 1:500	FÖRVALTNING	BLAD 8018	NÄSTA BLAD 8019
			ANDR.		

