

# TECKENFÖRKLARING

## MARKANSPRÅK

- Gräns för järnvägsmark/vägområde
- Avgränsning mellan olika typer av markanspråk/  
Gräns för område som tas i anspråk för tillfälligt nyttjande
- J/Jt Ny järnvägsmark med äganderätt / Ny järnvägsmark med äganderätt 3D-fastighet
- Js Ny järnvägsmark med servitutsrätt
- T Tillfällig nyttjanderätt, gäller från byggstart och 72 månader för T1, T4, T5, T7, T8 och T11.  
Gäller från byggstart och 120 månader för T2, T3, T6, T9 och T10.
- V Nytt vägområde med vägrätt
- Vi Nytt vägområde med inskränkt vägrätt
- Jt, Vi/Js, Vi Ny järnvägsmark med äganderätt och vägområde med inskränkt vägrätt/  
Ny järnvägsmark med servitutsrätt och vägområde med inskränkt vägrätt
- Jt, Vi Ny järnvägsmark med äganderätt 3D-fastighet och vägområde med inskränkt vägrätt

- Js1 - Servitut för serviceväg / räddningsväg
- Js4 - Servitut för järnvägsanläggningens grundkonstruktion
- Js6 - Servitut för parkeringsyta för räddningstjänstens fordon, servicefordon mm.
- Js7 - Servitut för anläggande och vidmakthållande av ledningar
- Js8 - Servitut för trådsäkring
- Js9 - Servitut för skötselyta (Från stängsel och 1 meter ut från anläggningen)
- Js10 - Servitut för järnvägsbro
- Js11 - Servitut för diken, dammar och åtgärder för vattenhantering
- Js12 - Servitut för tillfart i samband med drift- och underhållsåtgärder
- Vi1 - Inskränkt vägrätt för väg över eller under järnvägsanläggning
- Vi2 - Inskränkt vägrätt för väg över eller under servitutsrätt för järnvägsanläggning
- Tillfällig nyttjanderätt gäller från byggstart och 72 månader för:  
T1 - Tillfällig nyttjanderätt för etablering  
T4 - Tillfällig nyttjanderätt för infiltrationsområde  
T5 - Tillfällig nyttjanderätt för tillfälliga trafikordningar  
T7 - Tillfällig nyttjanderätt för anläggningsarbeten  
T8 - Tillfällig nyttjanderätt för underjordiska anläggningsdelar som kvarlämnas efter byggnation  
T11 - Tillfällig nyttjanderätt för ledning
- Tillfällig nyttjanderätt gäller från byggstart och 120 månader för:  
T2 - Tillfällig nyttjanderätt för upplag  
T3 - Tillfällig nyttjanderätt för arbets- och transportväg  
T6 - Tillfällig nyttjanderätt för grundvattenrör  
T9 - Tillfällig nyttjanderätt för arbets- och transportväg, tillgänglig för annan trafik  
T10 - Tillfällig nyttjanderätt för etablering



## MARKFÖRHÅLLANDEN

- Befintlig markyta
- Bergyta
- Tolkad bergyta
- Ny markyta

## ÖVRIGA BETECKNINGAR

- LINGA 1:42 Fastighetsbeteckning
- Traktgräns
- Kvartergräns
- Kommungräns
- Fastighetsgräns
- Illustrationslinje konstruktion

## LOKALISERINGSFIGUR

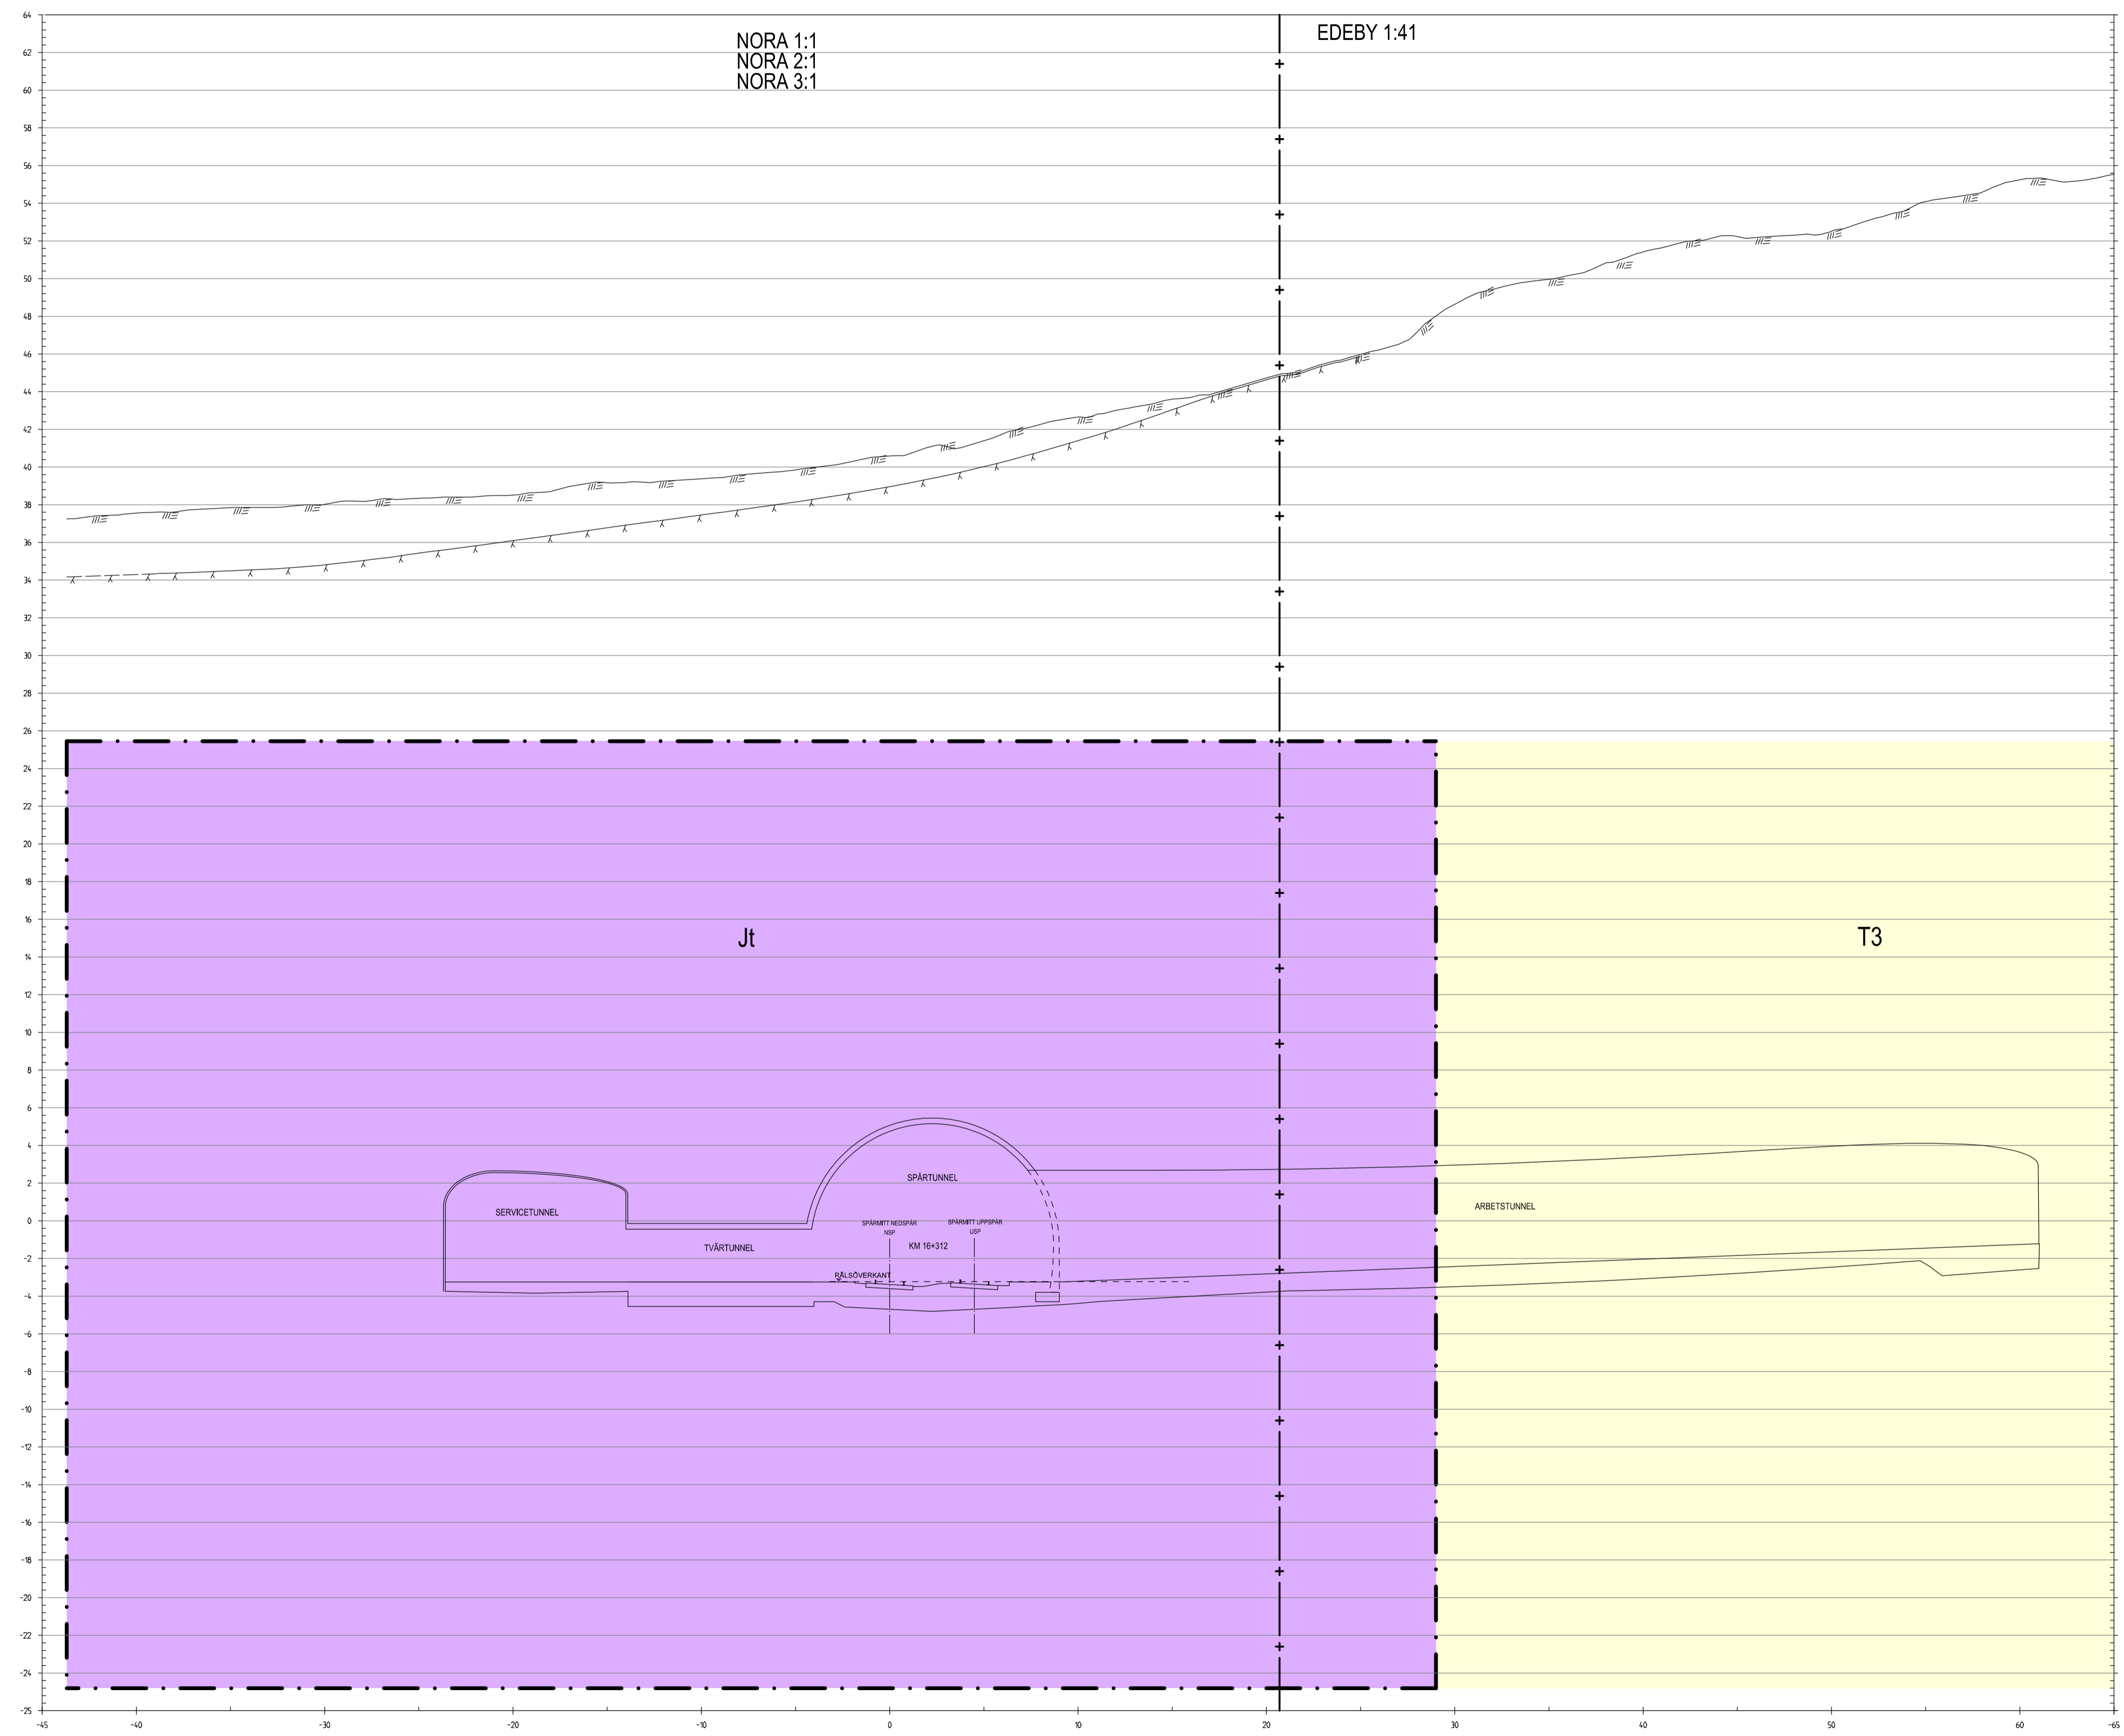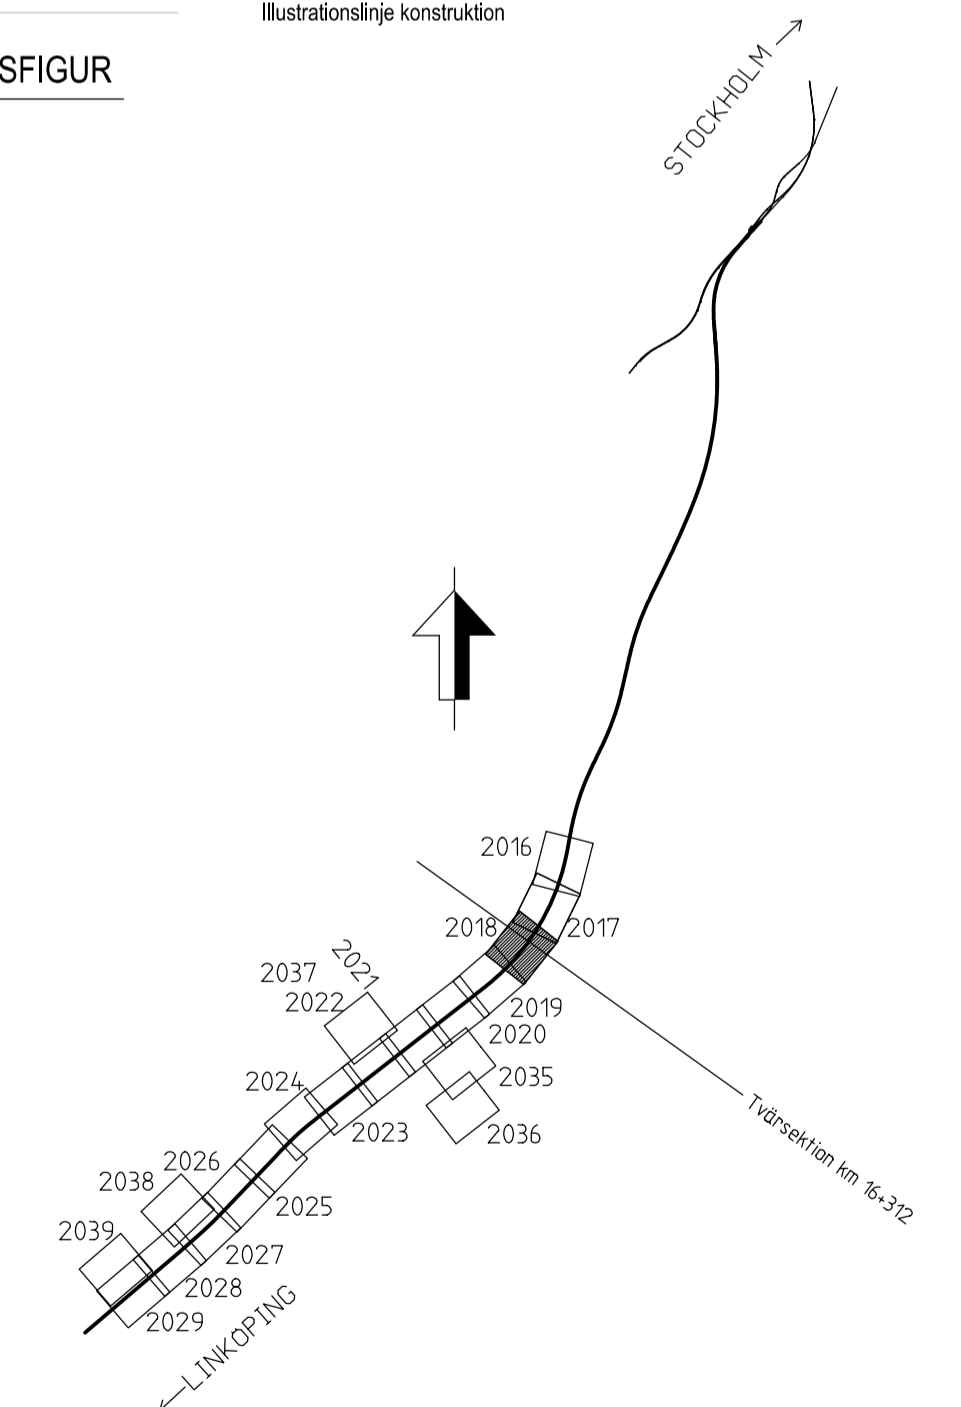

Den här ritningen är Trafikverkets egendom. Allt obehörigt begagnande av ritningen beivras enligt lag.  
TRAFIKVERKET

TYP AV PLAN		JÄRNVÄGSPLAN	
LEVERANTÖR	AVDELNING	LEVERANS/ÄNDRINGS-PH	TEKNISKT NÄRSTÅEND
TYRENS	-	-	PLAN OCH TILLSTÅND
UPPDRAGSNUMMER	KONSTRUKTIONSNUMMER	GRÄNSSTATUS / SYFTE	GRÄNSSTATUS / SYFTE
14 64 57	-	GOOKÄND	GOOKÄND
TRAFIKVERKET	PROGRAM	HANDLINGSTYP	GRÄNSKINNINGSHANDLING
SKAPAD AV	ANLÄGGNINGSTYP	GEMENSAM	GEMENSAM
ÅF-TYRENS/JEMN	KM 14+700 - 27+860	KM 16+312	KM 16+312
GRANSKAD AV	RITNINGSNUMMER PROJEKT	BLAD	BLAD
ÅF-TYRENS/PEAN	OLP4-01-400-4-2000	8018	8019
GRANSKAD AV	SKALA	FÖRSTÄ	ANDR.
ÅF-TYRENS/PHA	1:200	A1	-
DATUM	RITNINGSNUMMER FÖRVALTNING	BLAD	BLAD
2021-09-27	-	8018	8019