


Den här ritning är Trafikverkets egendom. Allt obehörigt begagnande av ritningen beivras enligt lag.
TRAFIKVERKET

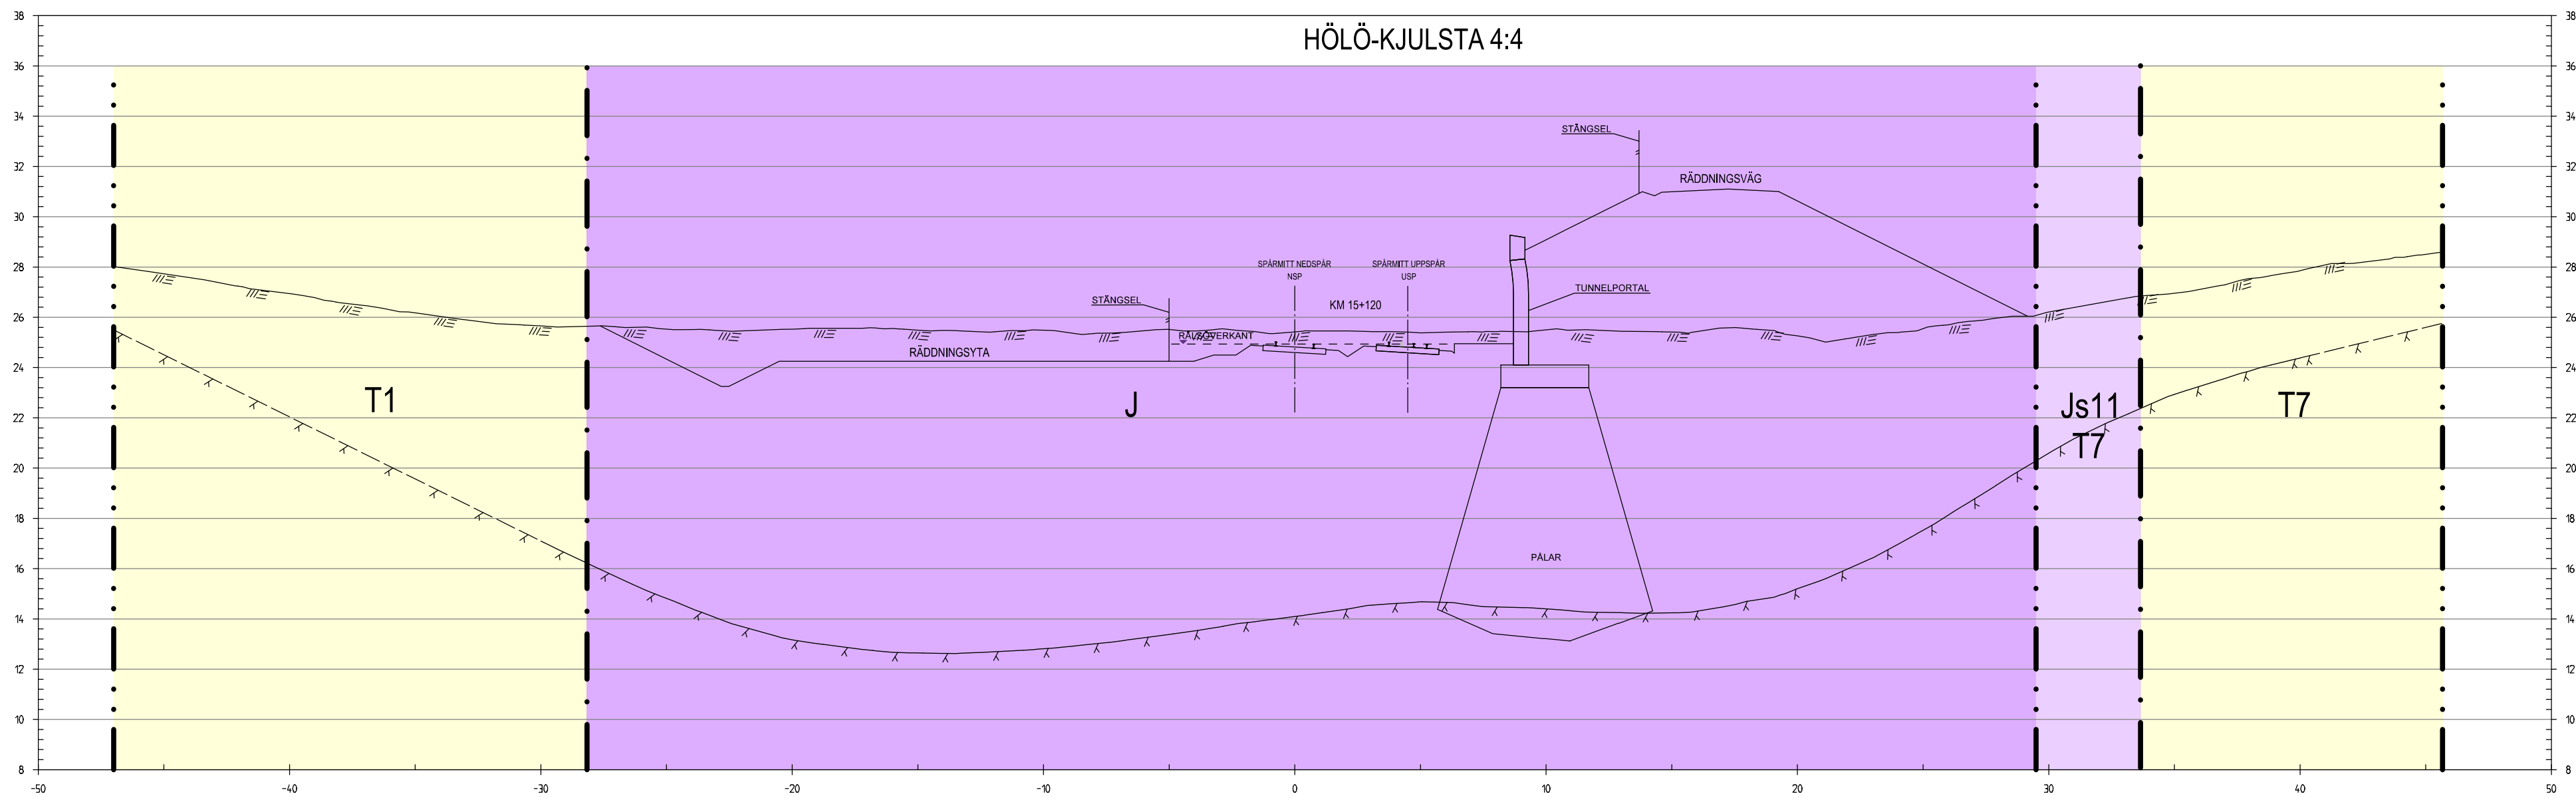

TECKENFÖRKLARING

MARKANSPRÅK

- Gräns för järnvägsmark/vägområde
- Avgränsning mellan olika typer av markanspråk/
Gräns för område som tas i anspråk för tillfälligt nyttjande
- Jt/Jt Ny järnvägsmark med äganderätt / Ny järnvägsmark med äganderätt 3D-fastighet
- Js Ny järnvägsmark med servitutsrätt
- T Tillfällig nyttjanderätt, gäller från byggstart och 72 månader för T1, T4, T5, T7, T8 och T11.
Gäller från byggstart och 120 månader för T2, T3, T6, T9 och T10.
- V Nytt vägområde med vägrätt
- Vi Nytt vägområde med inskränt vägrätt
- Jt, Vi/Js, Vi Ny järnvägsmark med äganderätt och vägområde med inskränt vägrätt/
Ny järnvägsmark med servitutsrätt och vägområde med inskränt vägrätt
- Jt, Vi Ny järnvägsmark med äganderätt 3D-fastighet och vägområde med inskränt vägrätt

- Js1 - Servitut för serviceväg / räddningsväg
- Js4 - Servitut för järnvägsanläggningens grundkonstruktion
- Js6 - Servitut för parkeringsyta för räddningstjänstens fordon, servicefordon mm.
- Js7 - Servitut för anläggande och vidmakthållande av ledningar
- Js8 - Servitut för trädskäring
- Js9 - Servitut för skötselyta (Från stängsel och 1 meter ut från anläggningen)
- Js10 - Servitut för järnvägsbro
- Js11 - Servitut för diken, dammar och åtgärder för vattenhantering
- Js12 - Servitut för tillfart i samband med drift- och underhållsåtgärder
- Vi1 - Inskränt vägrätt för väg över eller under järnvägsanläggning
- Vi2 - Inskränt vägrätt för väg över eller under servitutsrätt för järnvägsanläggning
- Tillfällig nyttjanderätt gäller från byggstart och 72 månader för:
T1 - Tillfällig nyttjanderätt för etablering
T4 - Tillfällig nyttjanderätt för infiltrationsområde
T5 - Tillfällig nyttjanderätt för tillfälliga trafikordningar
T7 - Tillfällig nyttjanderätt för anläggningsarbeten
T8 - Tillfällig nyttjanderätt för underjordiska anläggningsdelar som kvarlämnas efter byggnation
T11-Tillfällig nyttjanderätt för ledning
- Tillfällig nyttjanderätt gäller från byggstart och 120 månader för:
T2 - Tillfällig nyttjanderätt för upplag
T3 - Tillfällig nyttjanderätt för arbets- och transportväg
T6 - Tillfällig nyttjanderätt för grundvattenrör
T9 - Tillfällig nyttjanderätt för arbets- och transportväg, tillgänglig för annan trafik
T10-Tillfällig nyttjanderätt för etablering


MARKFÖRHÅLLANDEN

- Befintlig markyta
- Bergyta
- Tolkad bergyta
- Ny markyta

ÖVRIGA BETECKNINGAR

- LINGA 1:42
- Fastighetsbeteckning
- Traktgräns
- Kvartergräns
- Kommungräns
- Fastighetsgräns
- Illustrationslinje konstruktion

LOKALISERINGSFIGUR

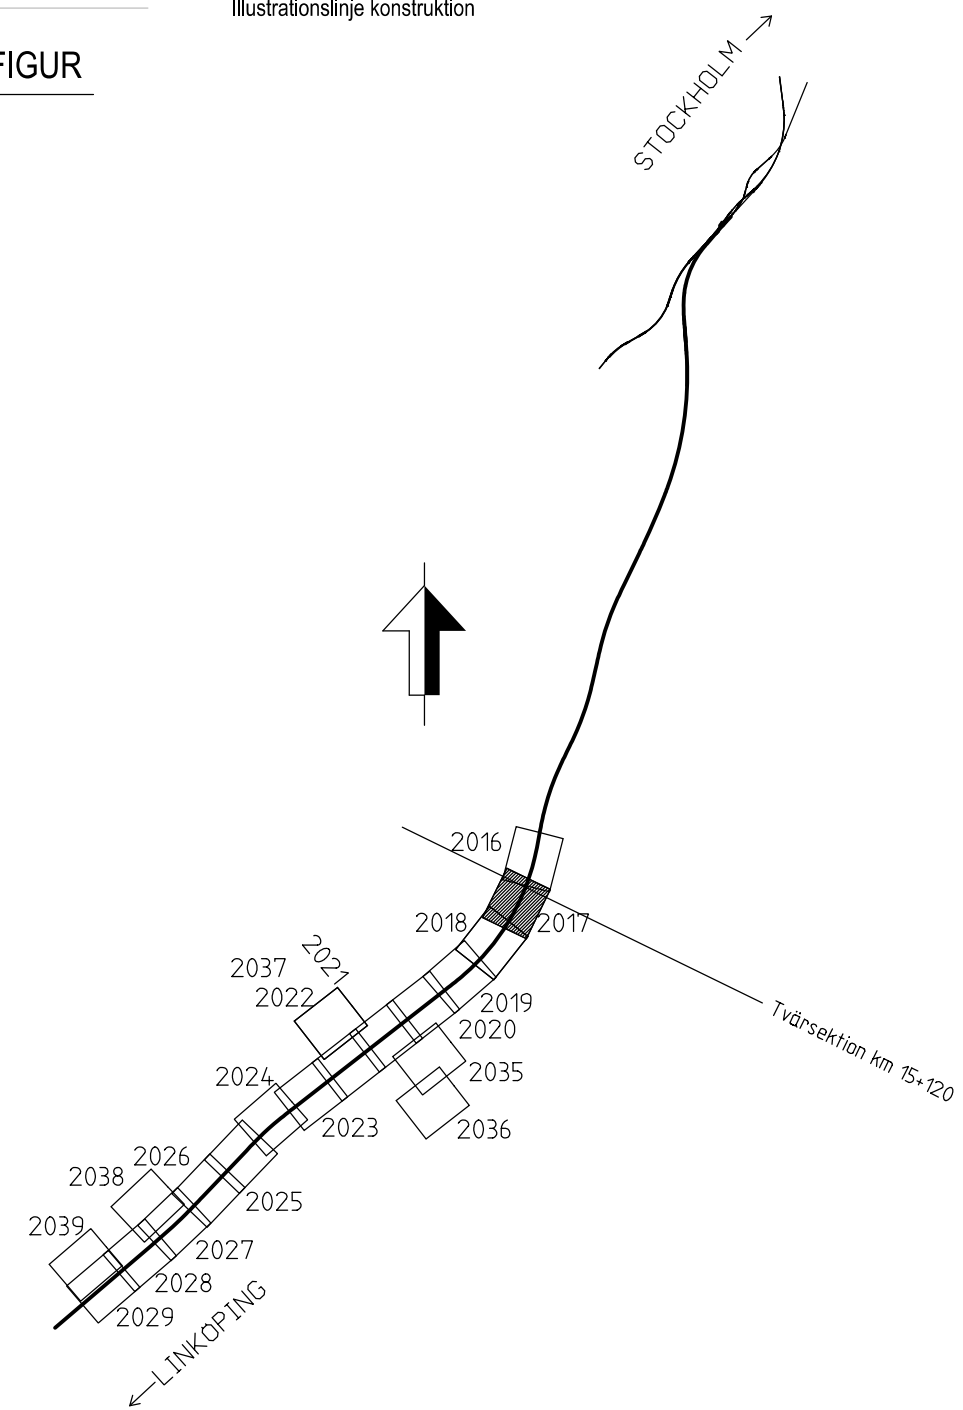


TYP AV PLAN

JÄRNVÄGSPLAN

LEVERANTÖR	AVDELNING	LEVERANS/ÄNDRINGS-FM	TEKNISKT
	UPPDRAGSNUMMER 14 64 57	KONSTRUKTIONSNUMMER -	PLAN OCH TILLSTÅND
TRAFIKVERKET	GRANSKAD AV ÄF-TYRÉNS/JEMN	GRANSKAD AV ÄF-TYRÉNS/PEAN	GRANSKNINGSSTATUS / SYFTE GODKÄND
SKAPAD AV ÄF-TYRÉNS/JEMN	GRANSKAD AV ÄF-TYRÉNS/PEAN	GRANSKAD AV ÄF-TYRÉNS/PEAN	HANDLINGSTYP GRANSKNINGSHANDLING
GRANSKAD AV ÄF-TYRÉNS/JEMN	GRANSKAD AV ÄF-TYRÉNS/PEAN	GRANSKAD AV ÄF-TYRÉNS/PEAN	ANLÄGGNINGSTYP GEMENSAM
GRANSKAD AV ÄF-TYRÉNS/JEMN	GRANSKAD AV ÄF-TYRÉNS/PEAN	GRANSKAD AV ÄF-TYRÉNS/PEAN	PROJEKTERING KM 15+120
GRANSKAD AV ÄF-TYRÉNS/JEMN	GRANSKAD AV ÄF-TYRÉNS/PEAN	GRANSKAD AV ÄF-TYRÉNS/PEAN	RITINGSNUMMER PROJEKT OLP4-01-400-4.2000
GRANSKAD AV ÄF-TYRÉNS/JEMN	GRANSKAD AV ÄF-TYRÉNS/PEAN	GRANSKAD AV ÄF-TYRÉNS/PEAN	RITINGSNUMMER FÖRVALTNING BLAD 8017
GRANSKAD AV ÄF-TYRÉNS/JEMN	GRANSKAD AV ÄF-TYRÉNS/PEAN	GRANSKAD AV ÄF-TYRÉNS/PEAN	NÄSTA BLAD 8018
GRANSKAD AV ÄF-TYRÉNS/JEMN	GRANSKAD AV ÄF-TYRÉNS/PEAN	GRANSKAD AV ÄF-TYRÉNS/PEAN	ANDR. -

Den här ritning är Trafikverkets egendom. Allt obehörigt begärande av rätten beivras enligt lag.

TRAFIKVERKET

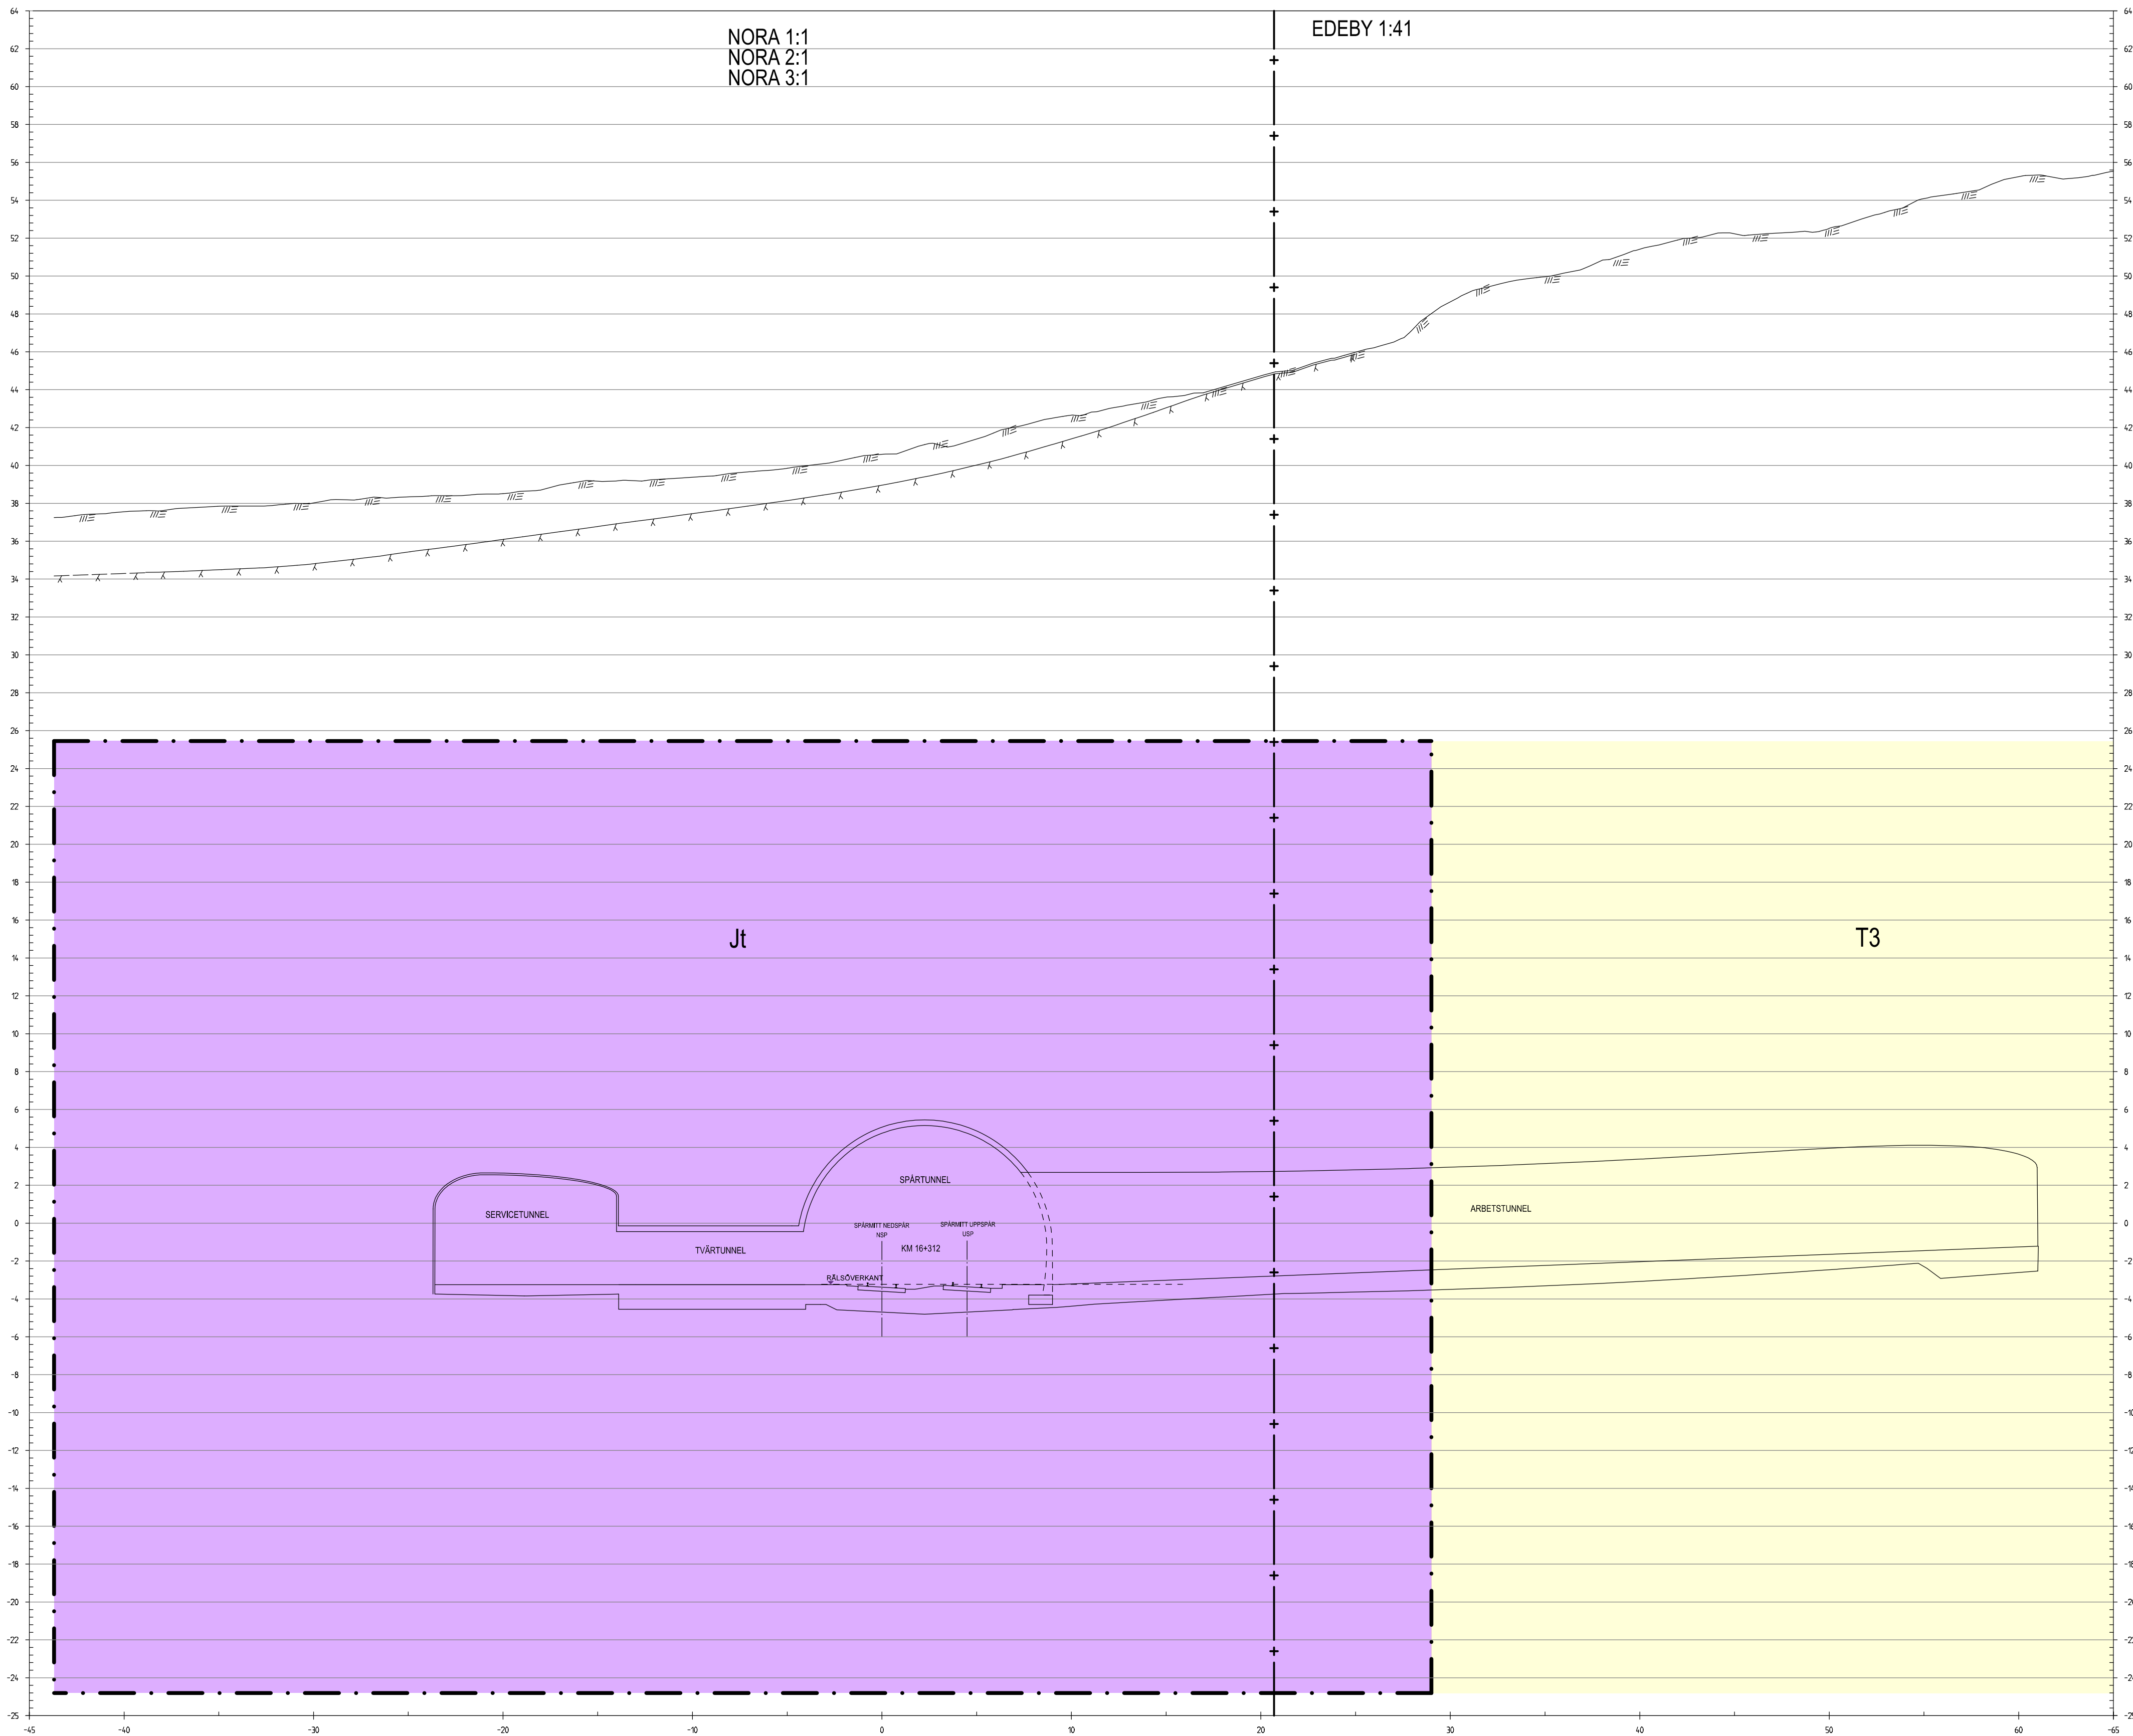

TECKENFÖRKLARING

MARKANSPRÅK

- Gräns för järnvägsmark/vägområde
- Avgränsning mellan olika typer av markanspråk/
Gräns för område som tas i anspråk för tillfälligt nyttjande
- Jt/Jt Ny järnvägsmark med äganderätt / Ny järnvägsmark med äganderätt 3D-fastighet
- Js Ny järnvägsmark med servitutsrätt
- T Tillfällig nyttjanderätt, gäller från byggstart och 72 månader för T1, T4, T5, T7, T8 och T11.
Gäller från byggstart och 120 månader för T2, T3, T6, T9 och T10.
- V Nytt vägområde med vägrätt
- Vi Nytt vägområde med inskränkt vägrätt
- Jt, Vi/Js, Vi Ny järnvägsmark med äganderätt och vägområde med inskränkt vägrätt/
Ny järnvägsmark med servitutsrätt och vägområde med inskränkt vägrätt
- Jt, Vi Ny järnvägsmark med äganderätt 3D-fastighet och vägområde med inskränkt vägrätt

- Js1 - Servitut för serviceväg / räddningsväg
- Js4 - Servitut för järnvägsanläggningens grundkonstruktion
- Js6 - Servitut för parkeringsyta för räddningstjänstens fordon, servicefordon mm.
- Js7 - Servitut för anläggande och vidmakthållande av ledningar
- Js8 - Servitut för trädskäring
- Js9 - Servitut för skötselyta (Från stängsel och 1 meter ut från anläggningen)
- Js10 - Servitut för järnvägsbro
- Js11 - Servitut för diken, dammar och åtgärder för vattenhantering
- Js12 - Servitut för tillfart i samband med drift- och underhållsåtgärder
- Vi1 - Inskränkt vägrätt för väg över eller under järnvägsanläggning
- Vi2 - Inskränkt vägrätt för väg över eller under servitutsrätt för järnvägsanläggning
- Tillfällig nyttjanderätt gäller från byggstart och 72 månader för:
T1 - Tillfällig nyttjanderätt för etablering
T4 - Tillfällig nyttjanderätt för infiltrationsområde
T5 - Tillfällig nyttjanderätt för tillfälliga trafikordningar
T7 - Tillfällig nyttjanderätt för anläggningsarbeten
T8 - Tillfällig nyttjanderätt för underjordiska anläggningsdelar som kvarlämnas efter byggnation
T11 - Tillfällig nyttjanderätt för ledning
- Tillfällig nyttjanderätt gäller från byggstart och 120 månader för:
T2 - Tillfällig nyttjanderätt för upplag
T3 - Tillfällig nyttjanderätt för arbets- och transportväg
T6 - Tillfällig nyttjanderätt för grundvattenrör
T9 - Tillfällig nyttjanderätt för arbets- och transportväg, tillgänglig för annan trafik
T10 - Tillfällig nyttjanderätt för etablering


MARKFÖRHÅLLANDEN

- Befintlig markyta
- Bergyta
- Tolkad bergyta
- Ny markyta

ÖVRIGA BETECKNINGAR

- LINGA 1:42
- Fastighetsbeteckning
- Traktgräns
- Kvartergräns
- Kommungräns
- Fastighetsgräns
- Illustrationslinje konstruktion

LOKALISERINGSFIGUR

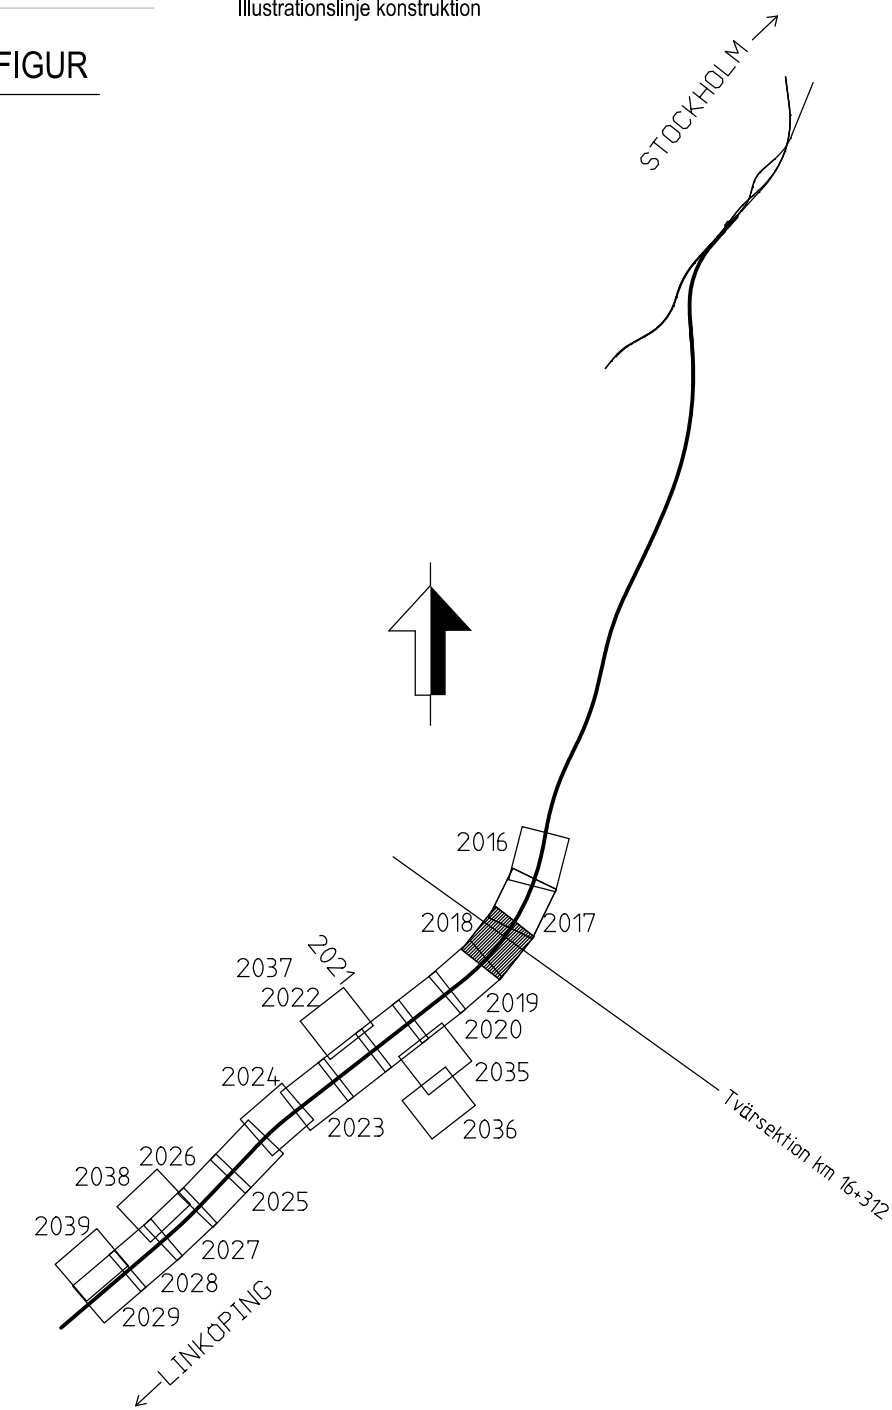

TYP AV PLAN

LEVERANTÖR
KONSULTTID
KONSULTTID

TRAFIKVERKET

SKAPAD AV
ÄF-TYRÉN/PEAN
GRANSKAD AV
ÄF-TYRÉN/PEAN
BOKAD AV
ÄF-TYRÉN/PEAN

JÄRNVÄGSPLAN

LEVERANS/ÄNDRINGS-PM
KONSTRUKTIONSNUMMER

TEKNISKT
PLAN OCH TILLSTÅND
GRANSKNINGSSTATUS / SYFTE
GODKÄND

PROGRAM ÖSTLÄNKEN
LÅNGSJÖN-SILLEKROG
KM 14+700 - 27+860
TVÄRSEKTION MARKANSPRÅK

SKALA
1:200

FORMAT
A1

RTINGSNUMMER FÖRVALTNING

TEKNISKT
PLAN OCH TILLSTÅND
GRANSKNINGSSTATUS / SYFTE
GODKÄND

GRANSKNINGSHANDLING
ANLÄGGNINGSTYP
GEMENSAM
KILDETERMINER
KM 16+312

RTINGSNUMMER PROJEKT
OLP4-01-400-4.2000
BLAD
8018

NÄSTA BLAD
8019

ÄNDR.

2021-09-24 Tyrens...



MARKANSPRÅK



	Befintlig markyta
	Bergyta
	Tolkad bergyta
	Ny markyta

_____	Fastighetsbeteckning
_____	Traktgräns
- - - - -	Kvartergräns
_____ + _____ + _____	Kommegräns
_____	Fastighetsgräns
_____	Illustrationslinje konstruktion

JÄRNVÄGSPLAN

Den här ritning är Trafikverkets egendom. Allt obehörigt begagnande av ritningen beivras enligt lag.
TRAFIKVERKET

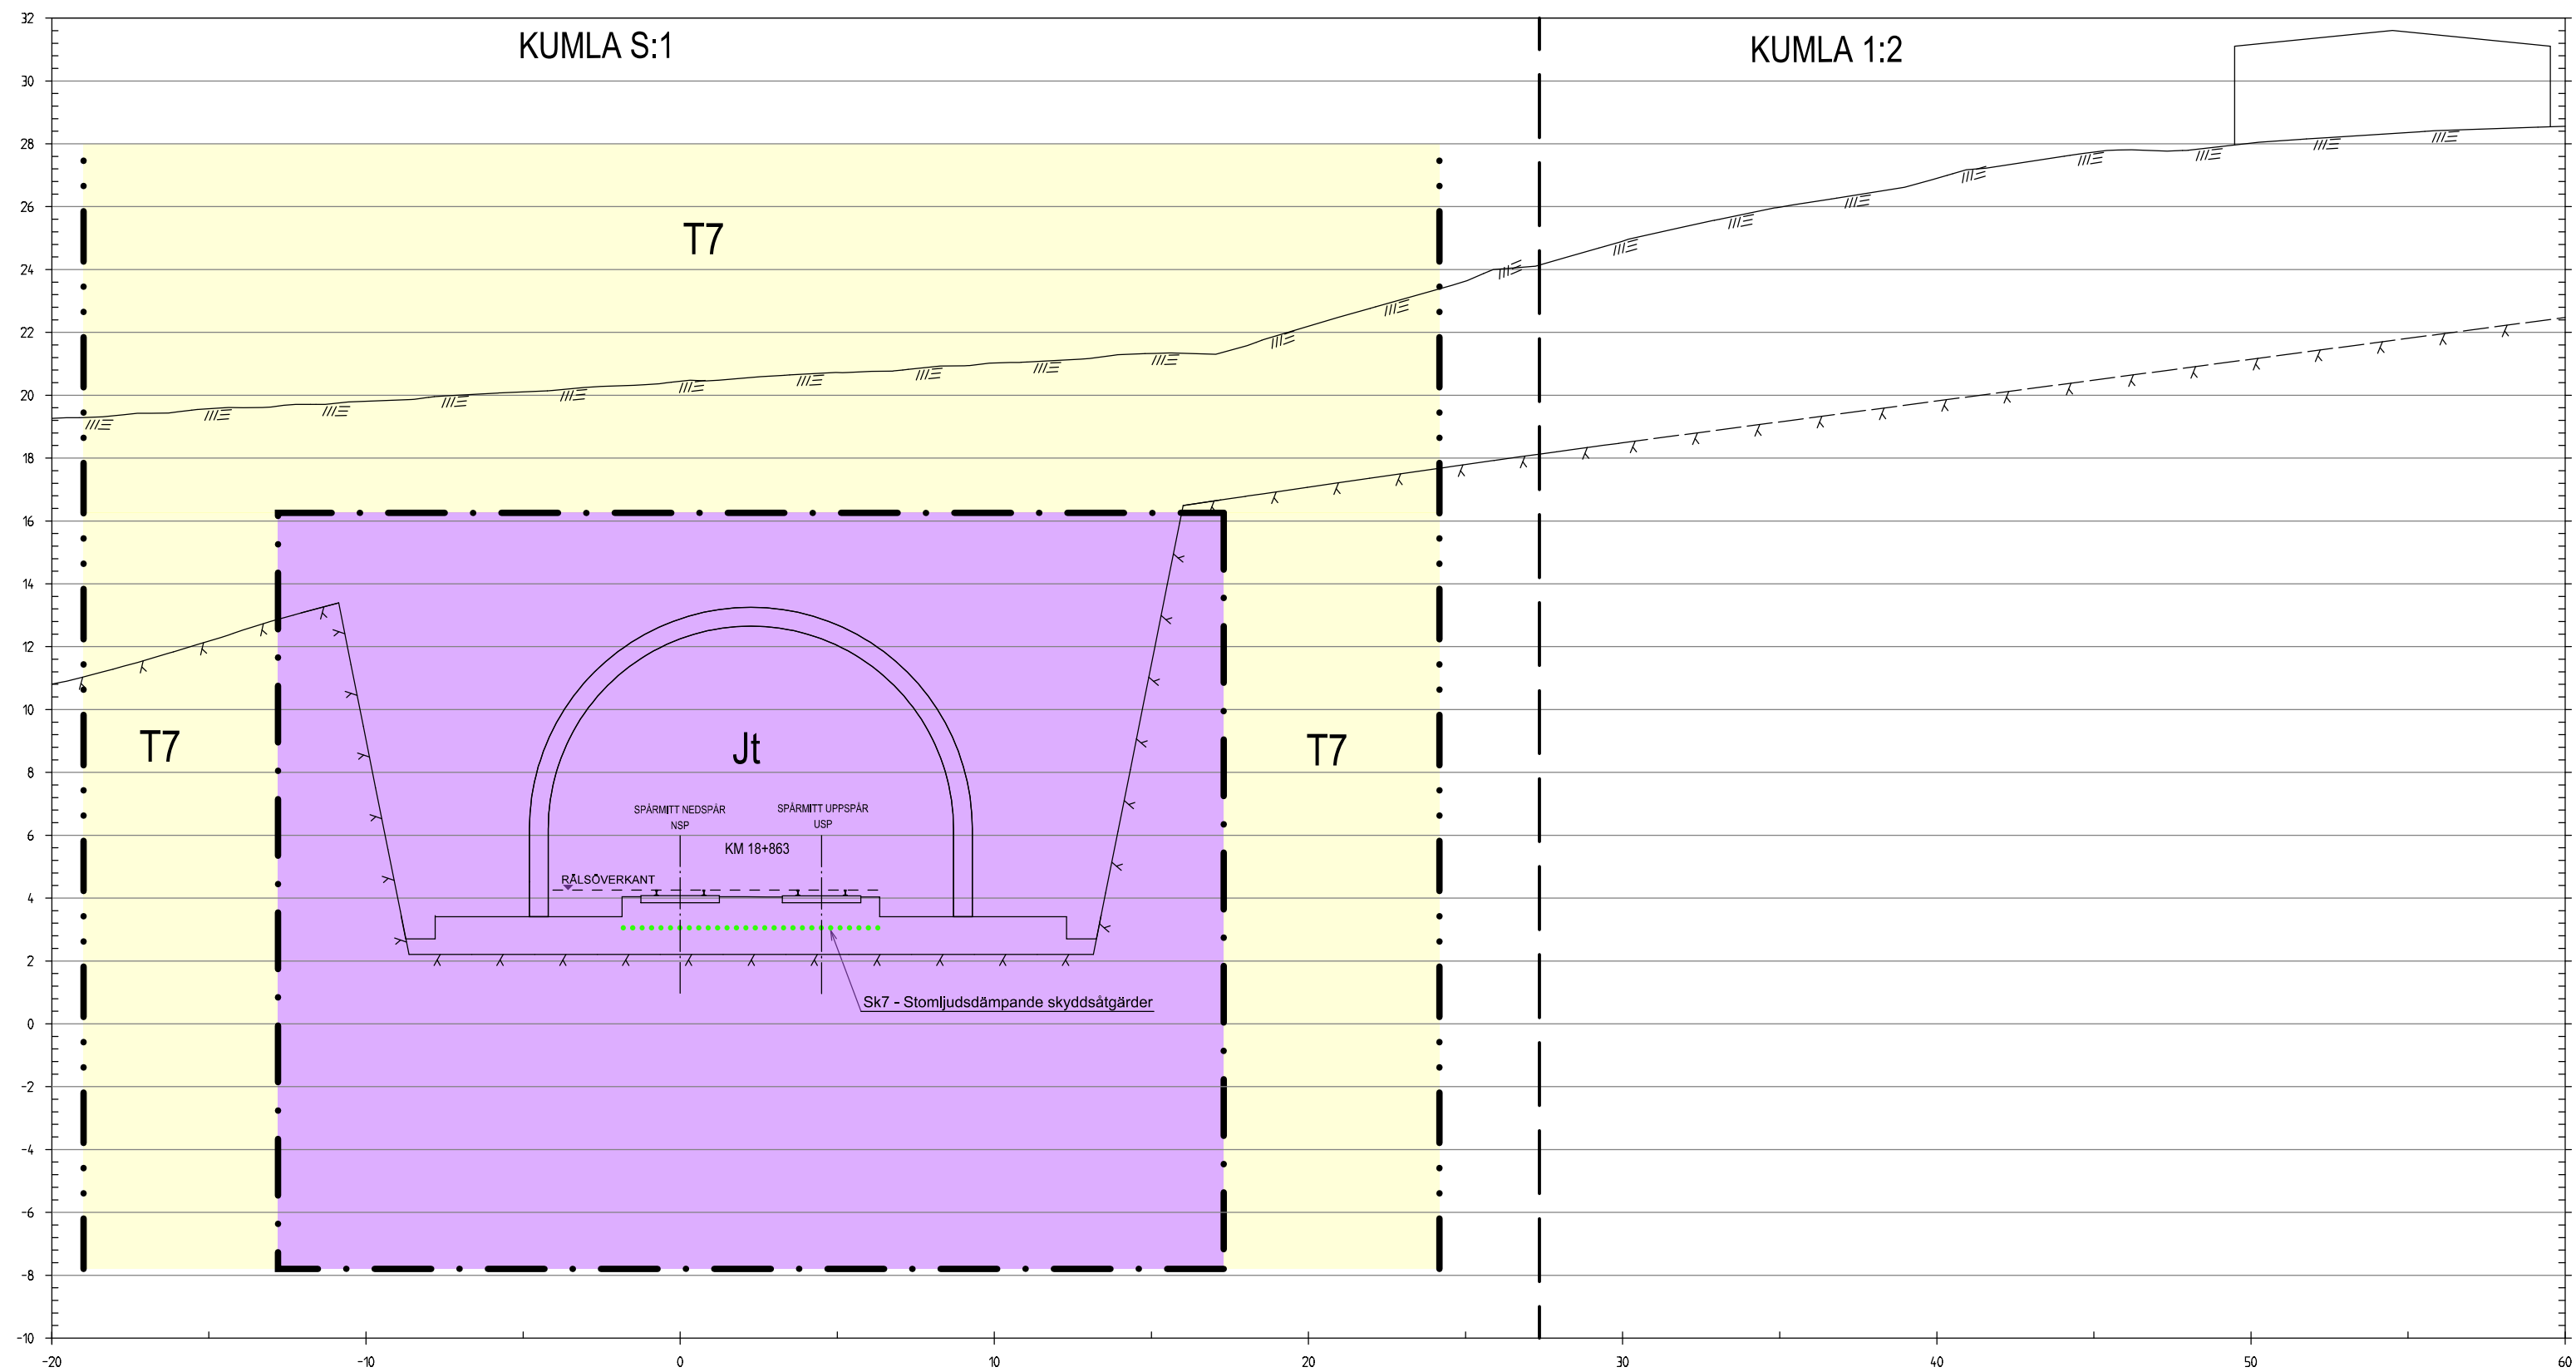

TECKENFÖRKLARING

MARKANSPRÅK

- Gräns för järnvägsmark/vägområde
- Avgränsning mellan olika typer av markanspråk/
Gräns för område som tas i anspråk för tillfälligt nyttjande
- Jt/Jt Ny järnvägsmark med äganderätt / Ny järnvägsmark med äganderätt 3D-fastighet
- Js Ny järnvägsmark med servitutsrätt
- T Tillfällig nyttjanderätt, gäller från byggstart och 72 månader för T1, T4, T5, T7, T8 och T11.
Gäller från byggstart och 120 månader för T2, T3, T6, T9 och T10.
- V Nytt vägområde med vägrätt
- Vi Nytt vägområde med inskränt vägrätt
- Jt, Vi/Js, Vi Ny järnvägsmark med äganderätt och vägområde med inskränt vägrätt/
Ny järnvägsmark med servitutsrätt och vägområde med inskränt vägrätt
- Jt, Vi Ny järnvägsmark med äganderätt 3D-fastighet och vägområde med inskränt vägrätt

- Js1 - Servitut för serviceväg / räddningsväg
- Js4 - Servitut för järnvägsanläggningens grundkonstruktion
- Js6 - Servitut för parkeringsyta för räddningstjänstens fordon, servicefordon mm.
- Js7 - Servitut för anläggande och vidmakthållande av ledningar
- Js8 - Servitut för trådsäkring
- Js9 - Servitut för skötselyta (Från stängsel och 1 meter ut från anläggningen)
- Js10 - Servitut för järnvägsbro
- Js11 - Servitut för diken, dammar och åtgärder för vattenhantering
- Js12 - Servitut för tillfart i samband med drift- och underhållsåtgärder
- Vi1 - Inskränt vägrätt för väg över eller under järnvägsanläggning
- Vi2 - Inskränt vägrätt för väg över eller under servitutsrätt för järnvägsanläggning
- Tillfällig nyttjanderätt gäller från byggstart och 72 månader för:
T1 - Tillfällig nyttjanderätt för etablering
T4 - Tillfällig nyttjanderätt för infiltrationsområde
T5 - Tillfällig nyttjanderätt för tillfälliga trafikordningar
T7 - Tillfällig nyttjanderätt för anläggningsarbeten
T8 - Tillfällig nyttjanderätt för underjordiska anläggningsdelar som kvarlämnas efter byggnation
T11-Tillfällig nyttjanderätt för ledning
- Tillfällig nyttjanderätt gäller från byggstart och 120 månader för:
T2 - Tillfällig nyttjanderätt för upplag
T3 - Tillfällig nyttjanderätt för arbets- och transportväg
T6 - Tillfällig nyttjanderätt för grundvattenrör
T9 - Tillfällig nyttjanderätt för arbets- och transportväg, tillgänglig för annan trafik
T10-Tillfällig nyttjanderätt för etablering


MARKFÖRHÅLLANDEN

- Befintlig markyta
- Bergyta
- Tolkad bergyta
- Ny markyta

ÖVRIGA BETECKNINGAR

- LINGA 1:42
- Fastighetsbeteckning
- Traktgräns
- Kvartergräns
- Kommungräns
- Fastighetsgräns
- Illustrationslinje konstruktion

LOKALISERINGSFIGUR

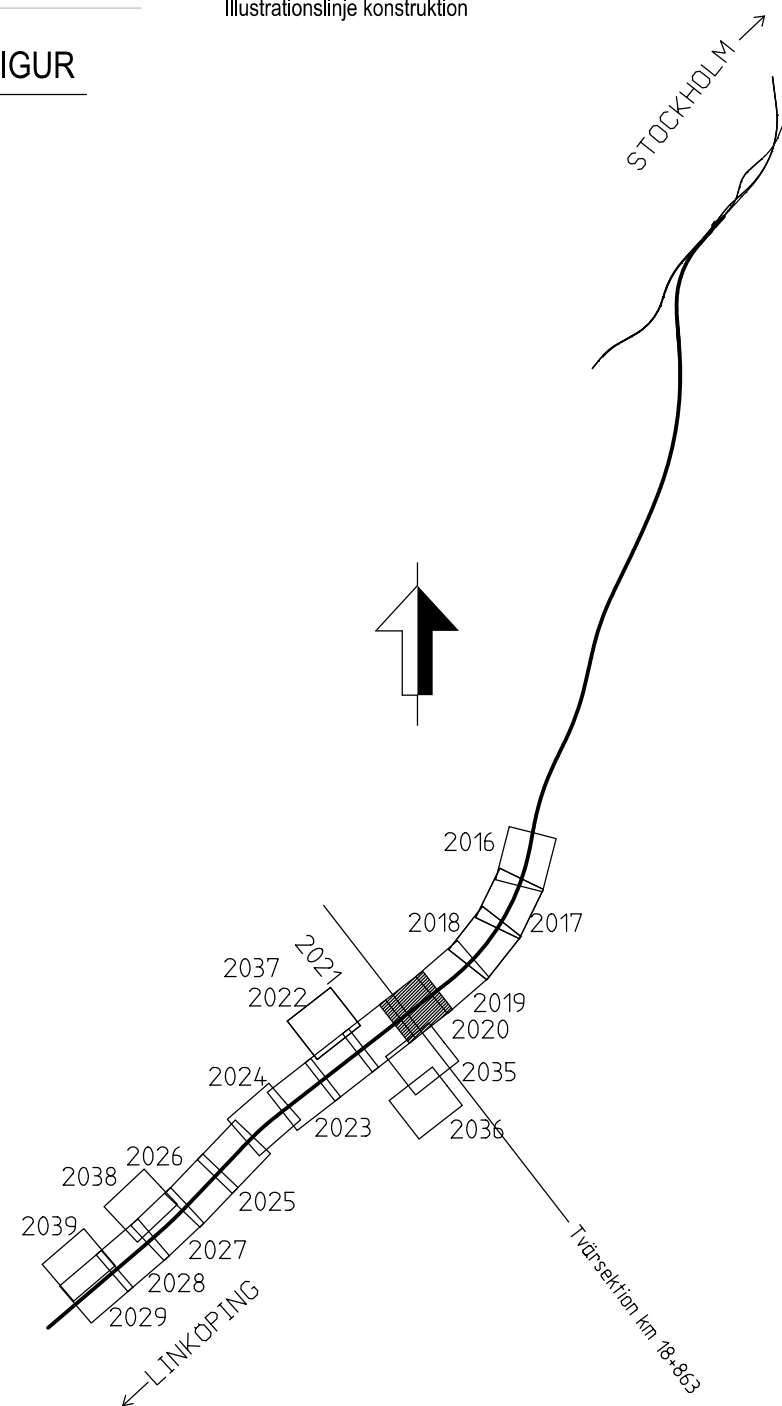

TYP AV PLAN

JÄRNVÄGSPLAN

LEVERANTÖR	AVDELNING	LEVERANS/ÄNDRINGS-FM	TEKNISKT PLAN OCH TILLSTÅND
	UPPDRAGSNUMMER 14.64.57	KONSTRUKTIONSNUMMER -	GRÄNSKINNSSTATUS / SYFTE GODKÄND
TRAFIKVERKET	SKAPAD AV ÄF-TYRÉNS/JEMN	GRANSKAD AV ÄF-TYRÉNS/PEAN	GRÄNSKINNSHANDLING GEMENSAM
GRANSKAD AV BOKFÖRÄTT AV ÄF-TYRÉNS/PGHA	2021-09-27	SKALA 1:200	FORMAT A1
		RTINGSNUMMER FÖRVALTNING 8020	RTINGSNUMMER PROJEKT OLP4-01-400-4.2000
		BLAD 8020	NÄSTA BLAD 8021
		ANDR. -	ANDR. -



MARKANSPRÅK


MARKFÖRHÅLLANDEN

	Befintlig markyta
	Bergyta
	Tolkad bergyta
	Ny markyta

ÖVRIGA BETECKNINGAR

LINGA 1:42


Fastighetsbeteckning	
Traktgräns	
Kvartergräns	
Kommugräns	
Fastighetsgräns	
Illustrationslinje konstruktion	

LOKALISERINGSFIGUR



JÄRNVÄGSPLAN

Den här ritning är Trafikverkets egendom. Allt obehörigt begagnande av ritningen beivras enligt lag.
TRAFIKVERKET

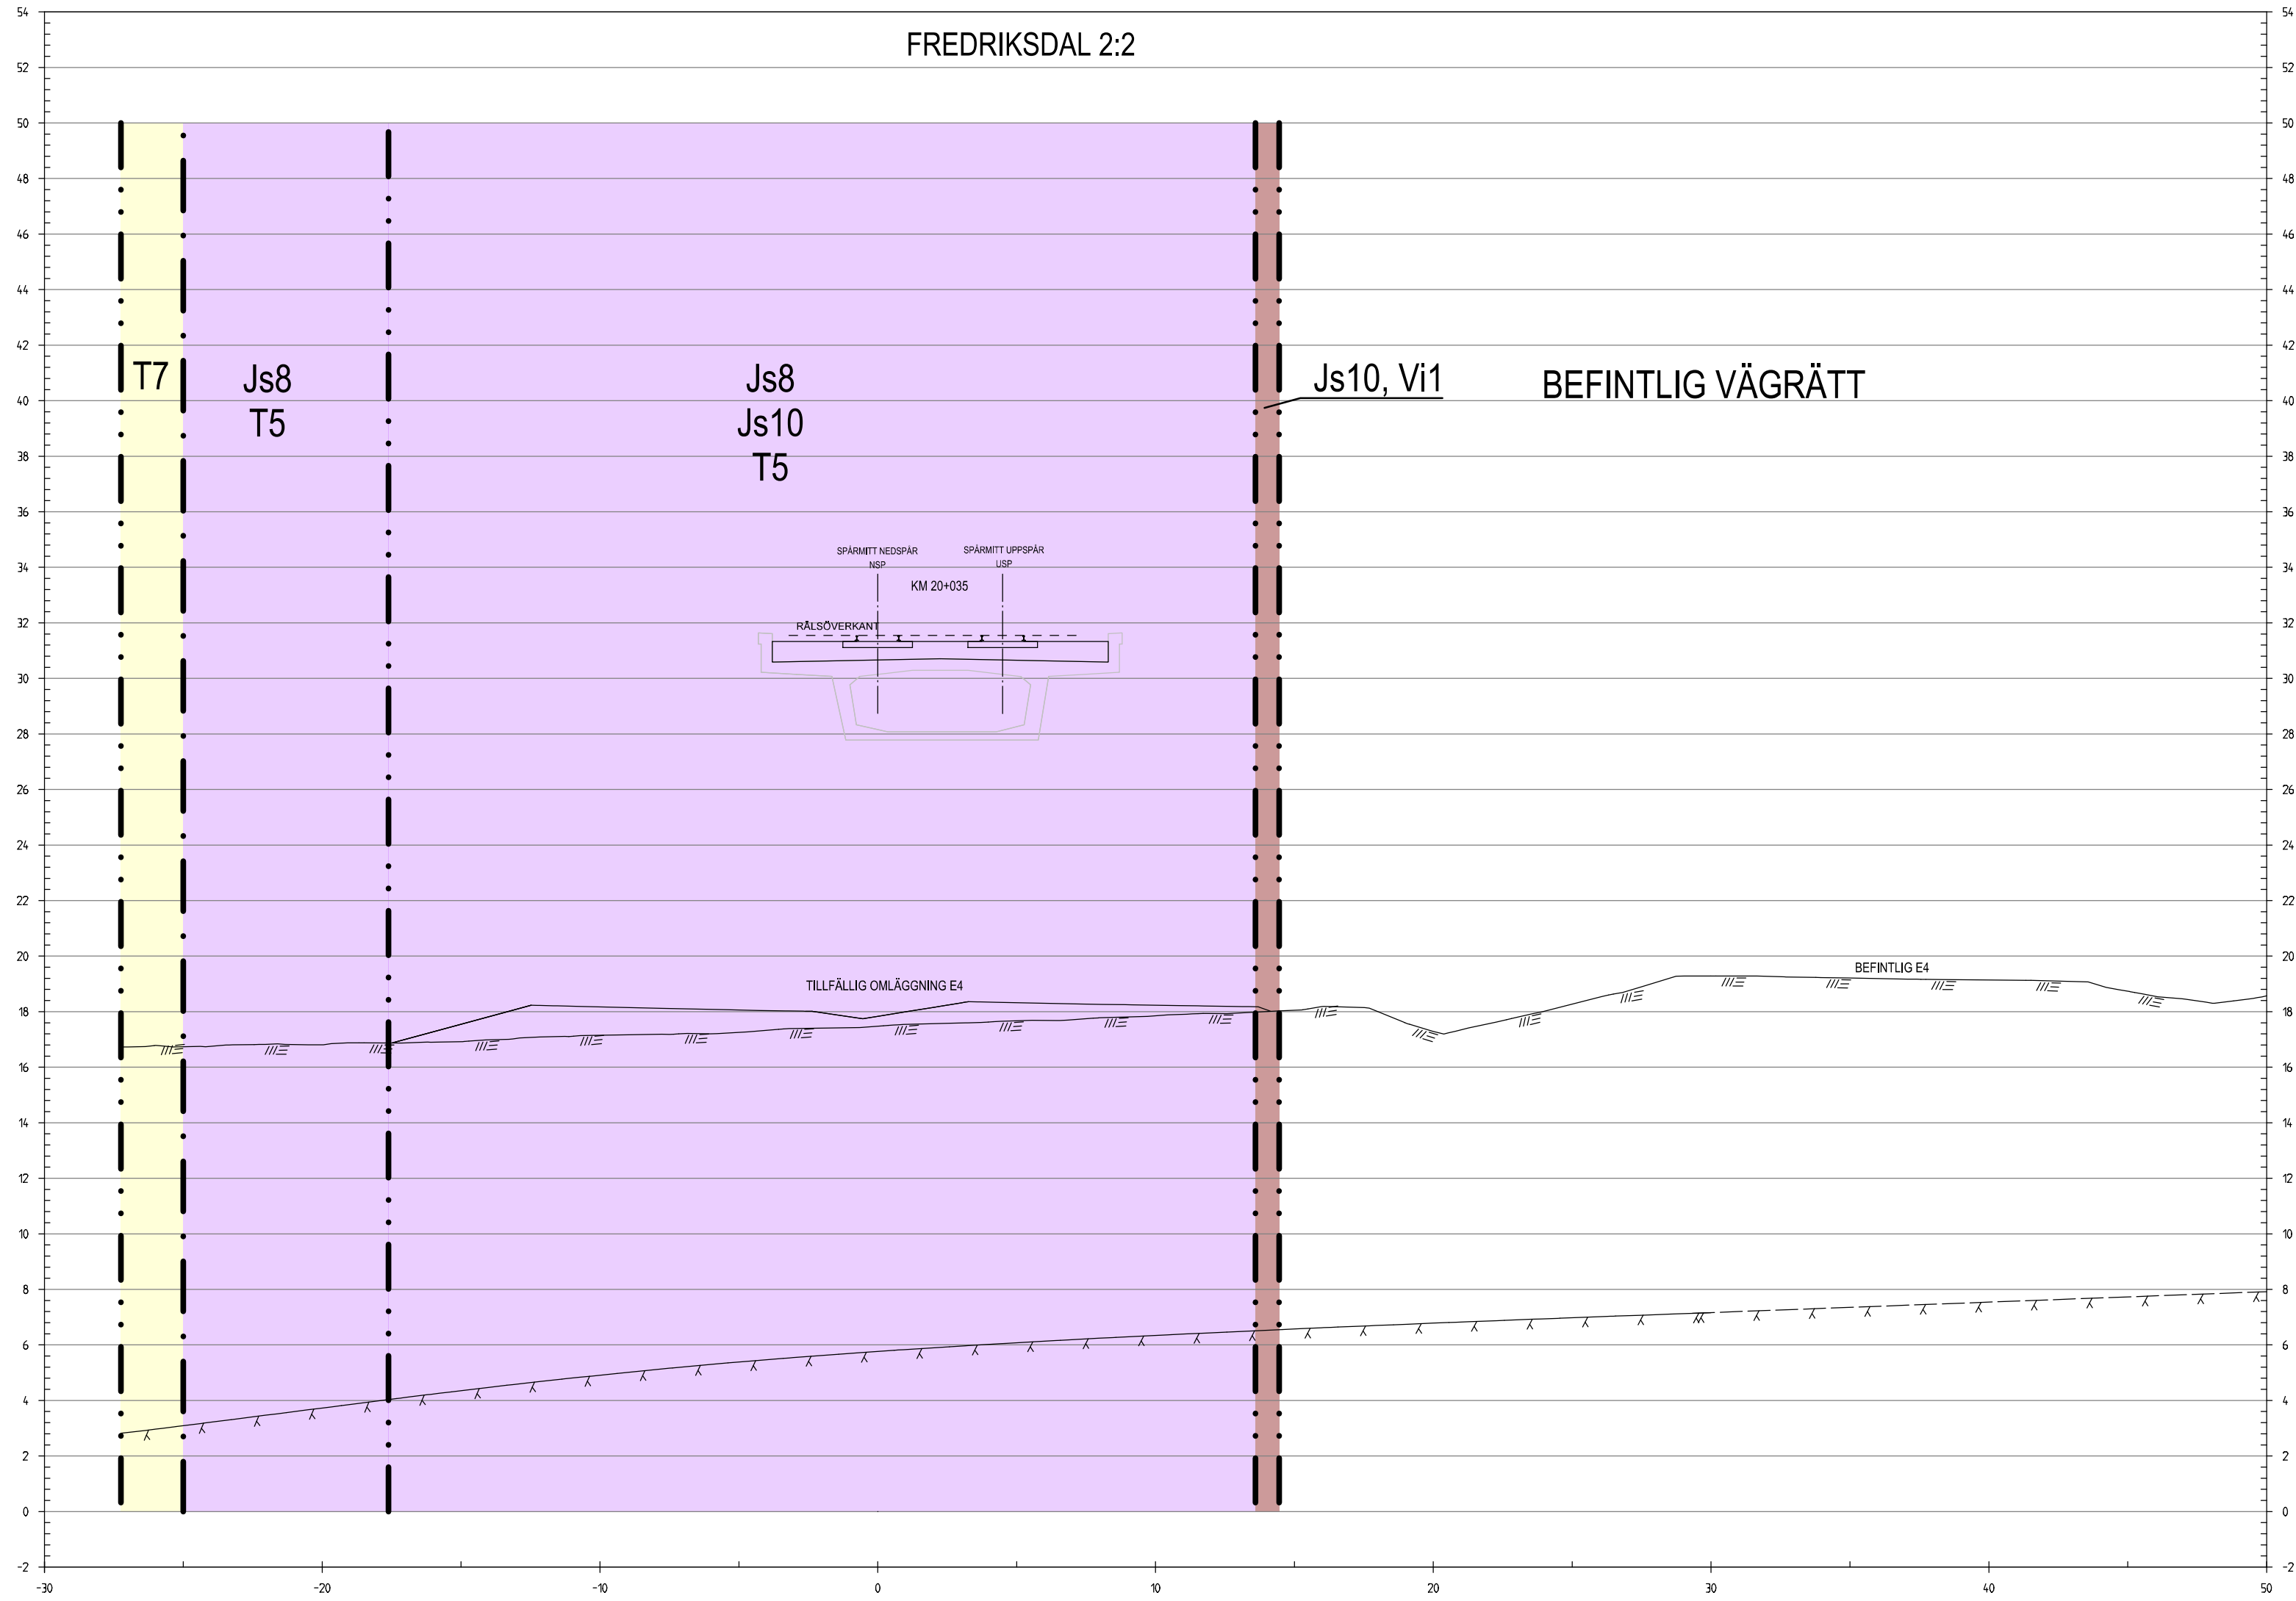

TECKENFÖRKLARING

MARKANSPRÅK

- Gräns för järnvägsmark/vägområde
- Avgränsning mellan olika typer av markanspråk/
Gräns för område som tas i anspråk för tillfälligt nyttjande
- Jt/Jt Ny järnvägsmark med äganderätt / Ny järnvägsmark med äganderätt 3D-fastighet
- Js Ny järnvägsmark med servitutsrätt
- T Tillfällig nyttjanderätt, gäller från byggstart och 72 månader för T1, T4, T5, T7, T8 och T11.
Gäller från byggstart och 120 månader för T2, T3, T6, T9 och T10.
- V Nytt vägområde med vägrätt
- Vi Nytt vägområde med inskränt vägrätt
- Jt, Vi/Js, Vi Ny järnvägsmark med äganderätt och vägområde med inskränt vägrätt/
Ny järnvägsmark med servitutsrätt och vägområde med inskränt vägrätt
- Jt, Vi Ny järnvägsmark med äganderätt 3D-fastighet och vägområde med inskränt vägrätt

- Js1 - Servitut för serviceväg / räddningsväg
- Js4 - Servitut för järnvägsanläggningens grundkonstruktion
- Js6 - Servitut för parkeringsyta för räddningstjänstens fordon, servicefordon mm.
- Js7 - Servitut för anläggande och vidmakthållande av ledningar
- Js8 - Servitut för trådsäkring
- Js9 - Servitut för skötselyta (Från stängsel och 1 meter ut från anläggningen)
- Js10 - Servitut för järnvägsbro
- Js11 - Servitut för diken, dammar och åtgärder för vattenhantering
- Js12 - Servitut för tillfart i samband med drift- och underhållsätgärder
- Vi1 - Inskränt vägrätt för väg över eller under järnvägsanläggning
- Vi2 - Inskränt vägrätt för väg över eller under servitutsrätt för järnvägsanläggning
- Tillfällig nyttjanderätt gäller från byggstart och 72 månader för:
T1 - Tillfällig nyttjanderätt för etablering
T4 - Tillfällig nyttjanderätt för infiltrationsområde
T5 - Tillfällig nyttjanderätt för tillfälliga trafikordningar
T7 - Tillfällig nyttjanderätt för anläggningsarbeten
T8 - Tillfällig nyttjanderätt för underjordiska anläggningsdelar som kvarlämnas efter byggnation
T11-Tillfällig nyttjanderätt för ledning
- Tillfällig nyttjanderätt gäller från byggstart och 120 månader för:
T2 - Tillfällig nyttjanderätt för upplag
T3 - Tillfällig nyttjanderätt för arbets- och transportväg
T6 - Tillfällig nyttjanderätt för grundvattenrör
T9 - Tillfällig nyttjanderätt för arbets- och transportväg, tillgänglig för annan trafik
T10-Tillfällig nyttjanderätt för etablering


MARKFÖRHÅLLANDEN

- Befintlig markyta
- Bergyta
- Tolkad bergyta
- Ny markyta

ÖVRIGA BETECKNINGAR

- LINGA 1:42
- Fastighetsbeteckning
- Traktgräns
- Kvartergräns
- Kommungräns
- Fastighetsgräns
- Illustrationslinje konstruktion

LOKALISERINGSFIGUR

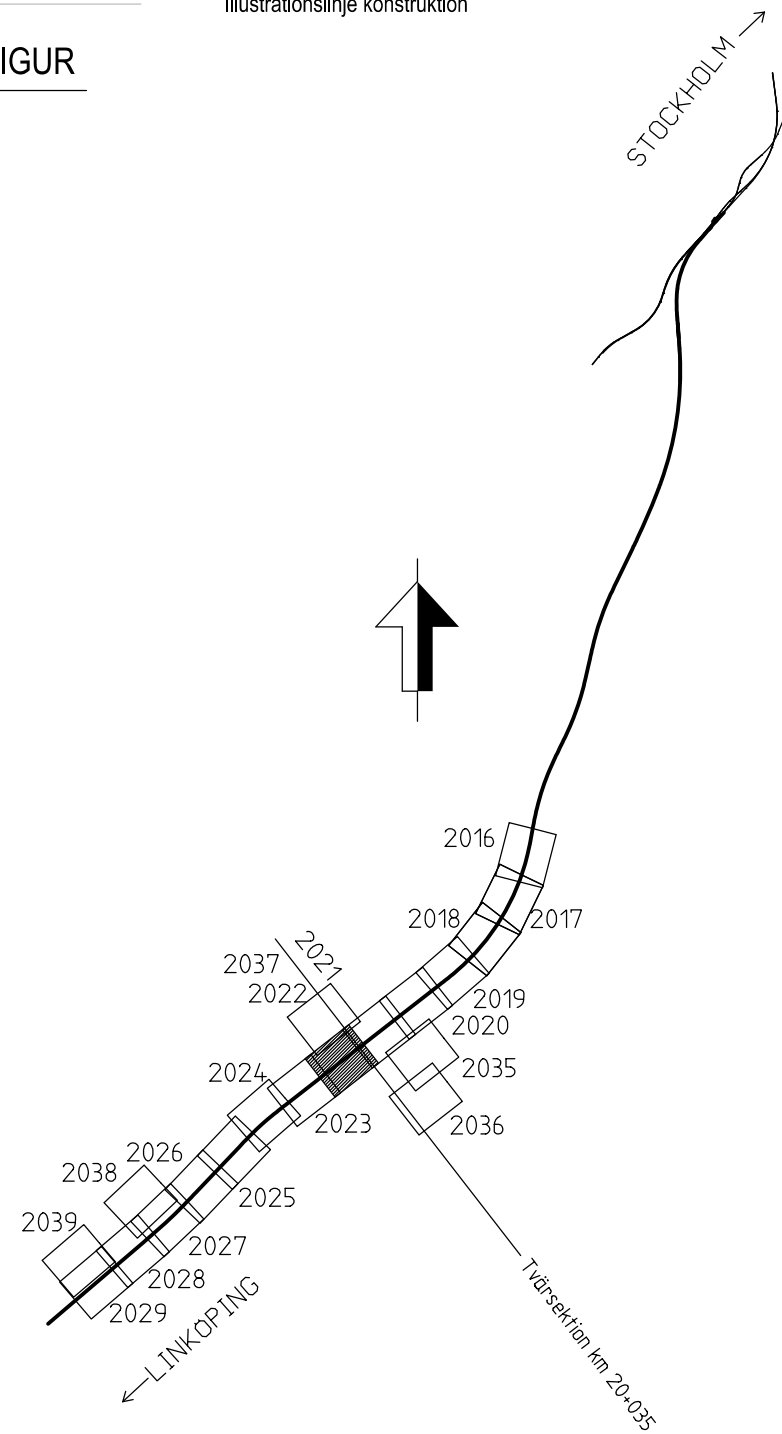

MARKANSPRÅK



	Befintlig markyta
	Bergyta
	Tolkad bergyta
	Ny markyta

LINGA 1:42	Fastighetsbeteckning
—————	Traktgräns
- - - - -	Kvartergräns
————— + ————— + —————	Kommungräns
—————	Fastighetsgräns
—————	Illustrationslinje konstruktion

JÄRNVÄGSPLAN

LEVERANSIDET  TYRENS KONSULT AB ÖSTLÄNKEN		AVGIFENING UPPFÖRINGSNUMMER 346457		LEVERANS/ÄNDRING-PM KONSTRUKTIONSNUMMER		TEKNISCHPÅSLÄTT PLAN OCH TILLSTÄND GRANSKNINGSSTATUS / SYFTE GODKÄND	
PROGRAM ÖSTLÄNKEN							
LÄNGS JÖN-SILKEKROG KM 14+700 - 27+860							
TVÄRSÄKTION MARKANSPRÅK							
SKAPAD AV: AF- TYRENS/JEMN		SKALA 1:200		FÖRST A1		RITINGSNUMMER FÖRVALT. TÄNG 80204	
GRANSKAD AV: AF- TYRENS/PEAN		DATUM 2021-09-27		ANS. GRANSKNING JEMMENSAM		RITINGSNUMMER PROJEKT 01P1-01-400-4-2020	
BEGRÄNSAD AV: AF- TYRENS/POHA		TITEL 2021-09-27		ANS. GRANSKNINGSHANDLING JEMMENSAM		BANDSL 506	

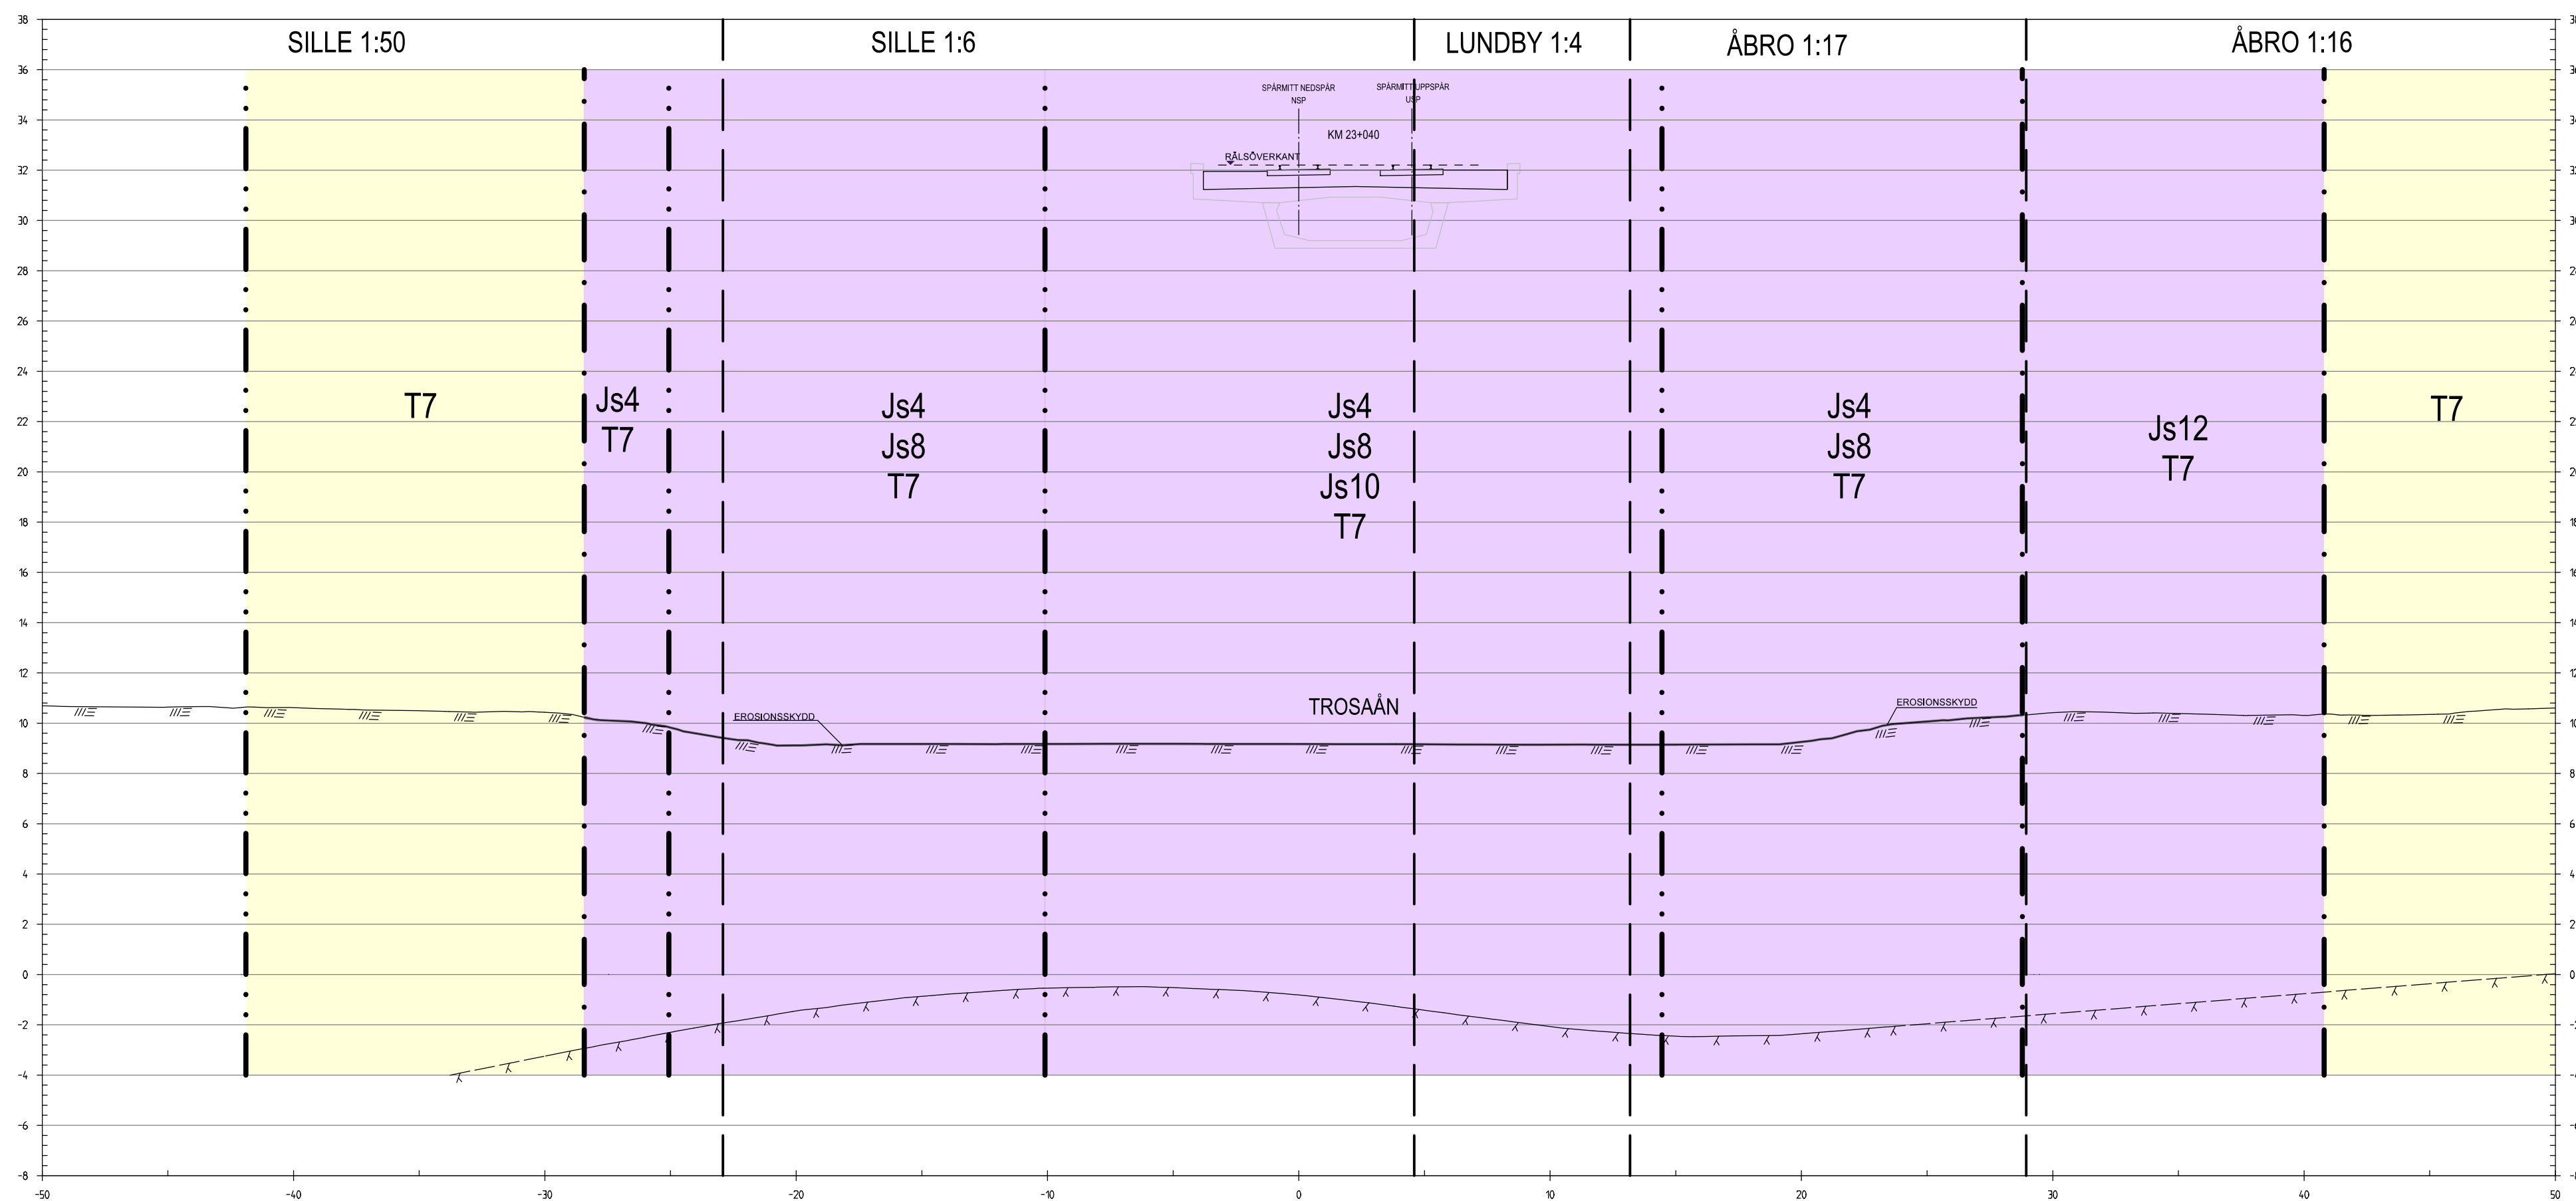

Denna ritning är Trafikverkets egendom. Allt obehörigt begagnande av ritningen beivras enligt lag.