


Omplanering av Trafikverkets spårplan. Ett delblad i begreppet av riktningen enligt lag.
TRAFIKVERKET

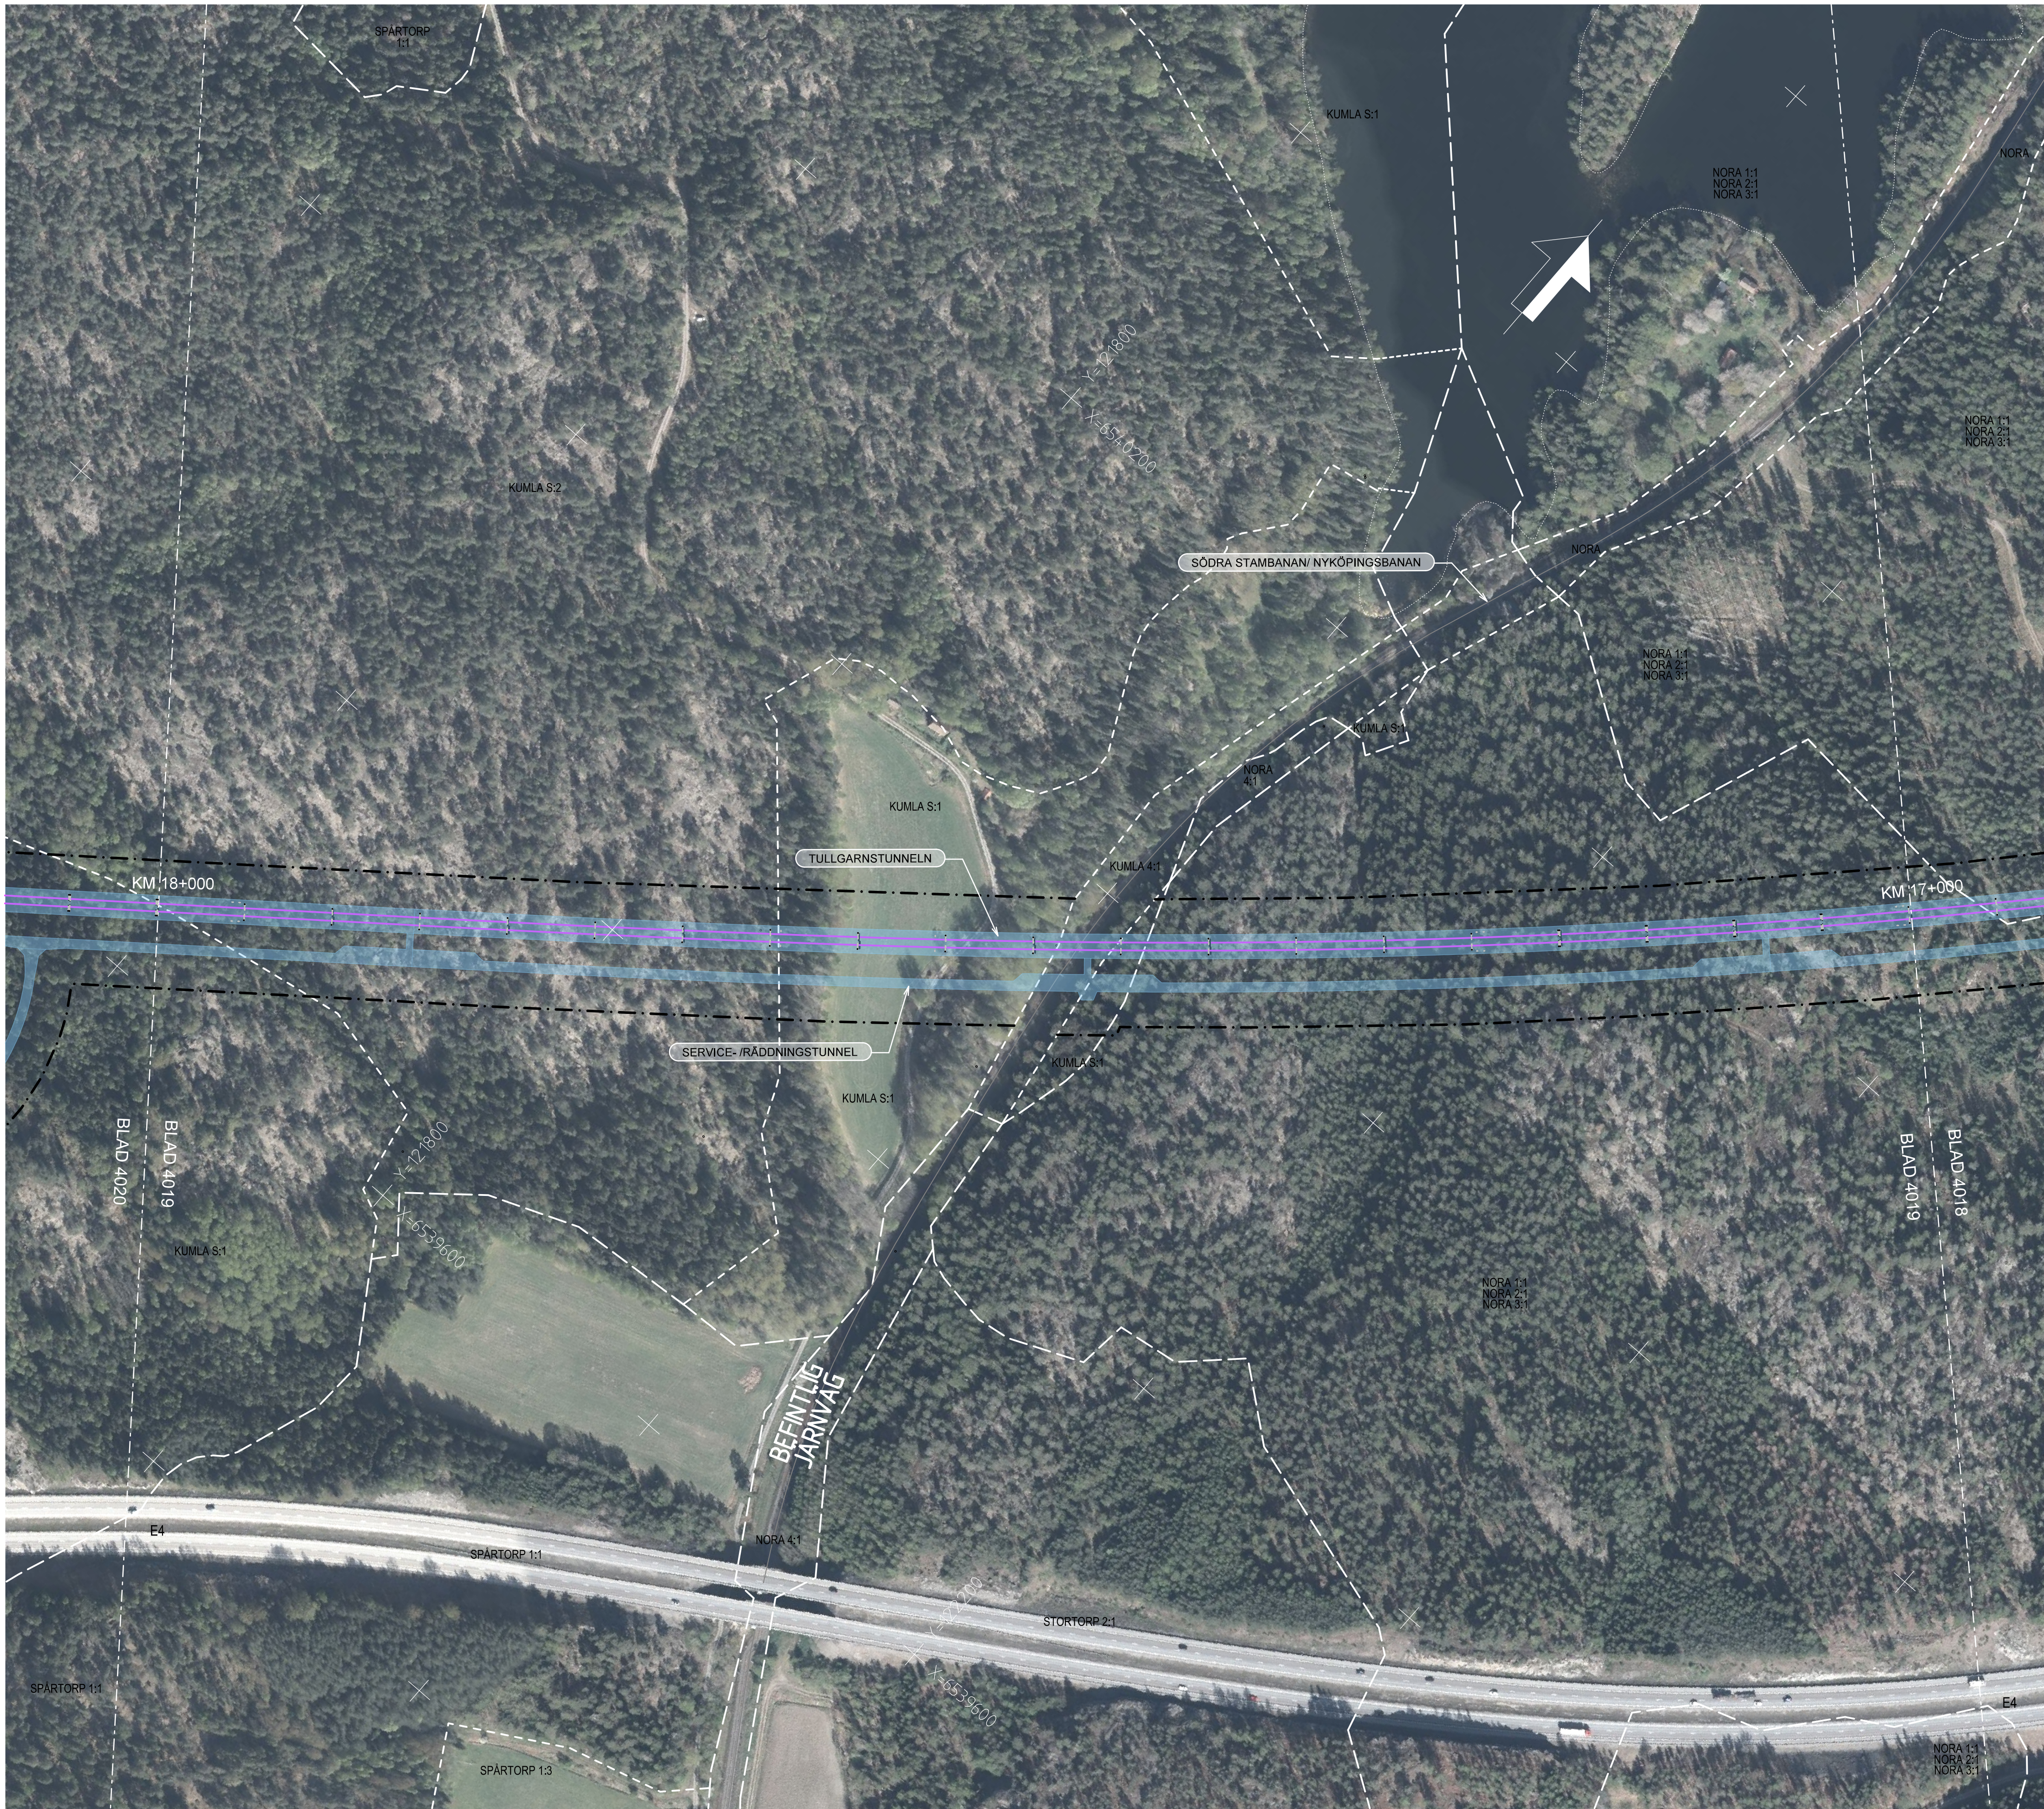


TECKENFÖRKLARING

NY ANLÄGGNING

- KM 12+000 Ny järnväg, spårmitt, med längdmätning
Huvudlängdmätning ligger i nedspår
- Projekterad växel
- Spårstaket mellan spår
- Viltstängsel
- Gräns för järnvägsmark/vägområde
- Vägbro/Järnvägsbro (Visas som vit på karta)
- Kontaktledningsbrygga/Kontaktledningsstolpe/Utliggare
- Plattform
- Tunnel
- Spårområde
- Dagvattenmagasin
- Vägyta
- Trumma till dagvattensystem
- Jord- eller bergslänt
- Tryckbank
- Teknikgårdar
- Skx Skyddsåtgärder med beteckning.
För beteckningens betydelse, se planbeskrivning eller teckenförklaring för plankarta.
- Järnvägsnära bullerskyddsskärm
- Stödmur
- Slängsel
- Fastighet som erbjuds förvärv
- Byggnad som löses in och rivs
- Sidvindsskydd
- Avfäsnings sidvindsskydd
- BEFINTLIG (Visas som vita på kartan)
- 1:79 Fastighetsbeteckning
- Kommungräns
- Trakigräns
- Fastighetsgräns
- Strandlinje
- Järnväg
- Höjdkurvor för landskapsanpassning

LOKALISERINGSFIGUR

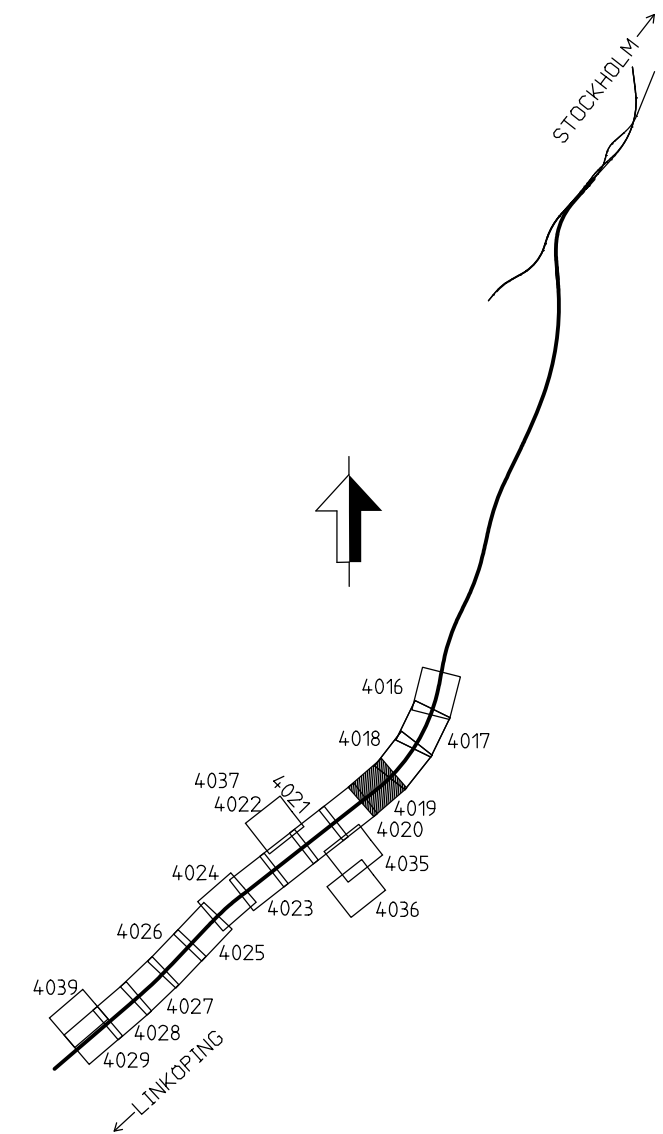

KOORDINATSYSTEM I PLAN: SWEREF 99 18 00 / KOORDINATSYSTEM I HÖJD: RH 2000

JÄRNVÄGSPLAN			
TYP AV PLAN	LEVERANTÖR	AVDELNING	TEKNISKTOMÅTE
LEVERANTÖR	TYRÉNS	UPPDRAGSNUMMER	PLAN OCH TILLSTÄND
SKAPAD AV	ÅF-TYRÉNS/OSER	KONSTRUKTIONSNUMMER	GRÄNSSTATUS / SYFTE
GRANSKAD AV	ÅF-TYRÉNS/PEAN	ILLUSTRATIONSKARTA	HANDLINGSPLAN
BEGRÄNSAD AV	ÅF-TYRÉNS/PGHA	SKALA	ANLÄGGNINGSTYP
DATA	2021-09-27	FÖRSTÄ	GEMENSAM
SKALA	1:2000	RITINGSNUMMER FÖRVALTNING	PROJEKTERING
1:2000	A1	BLAD	17-000 - 18-000
		NÄSTA BLAD	18-000 - 19-000
		ANDR	506